affaire	plan
EM M 344	
date	dessin
15.12.73	

école nationale supérieure des mines de saint-étienne

métallurgie

R. AILLAUD
R. HAON
L. VENDANGE
architectes d.p.l.g.


57, rue Michelet
42 100 SAINT-ETIENNE
tel : 32-47-06

2, rue de la résistance
42 100 SAINT-ETIENNE
tel : 32-47-44

échelle 0.02 pm

COUPE 1-1

modifications	date
1	
2	
3	
4	
5	
6	
7	

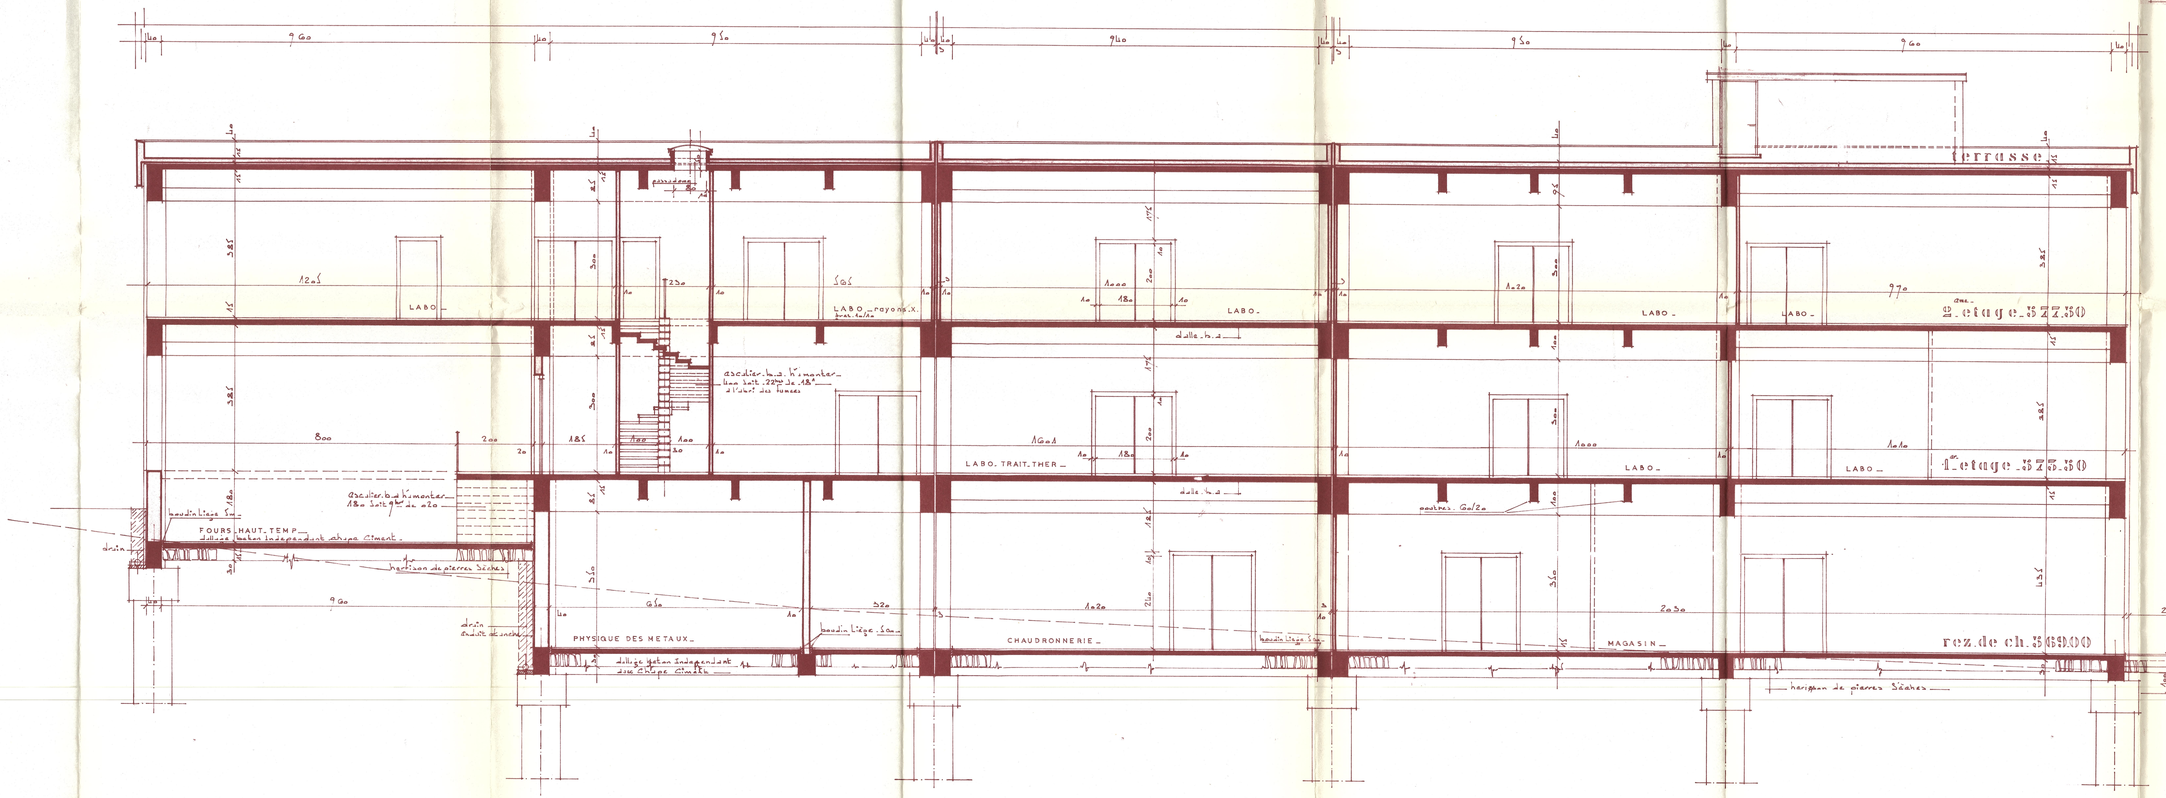

coupe 1-1