affaire	plan
E.M. M 517	
date	dessin
15.12.73	

école nationale supérieure des mines de saint-étienne

métallurgie_

R. AILLAUD
R. HAON
L. VENDANGE
architectes d.p.l.g.


57, rue Michelet
42100 SAINT-ETIENNE
tel : 32.47.04

2, rue de la resistance
42100 SAINT-ETIENNE
tel : 32.47.44

échelle 0.02 pm

COUPE 2-2

modifications	date
1	25 Mars 74
2	
3	
4	
5	
6	
7	

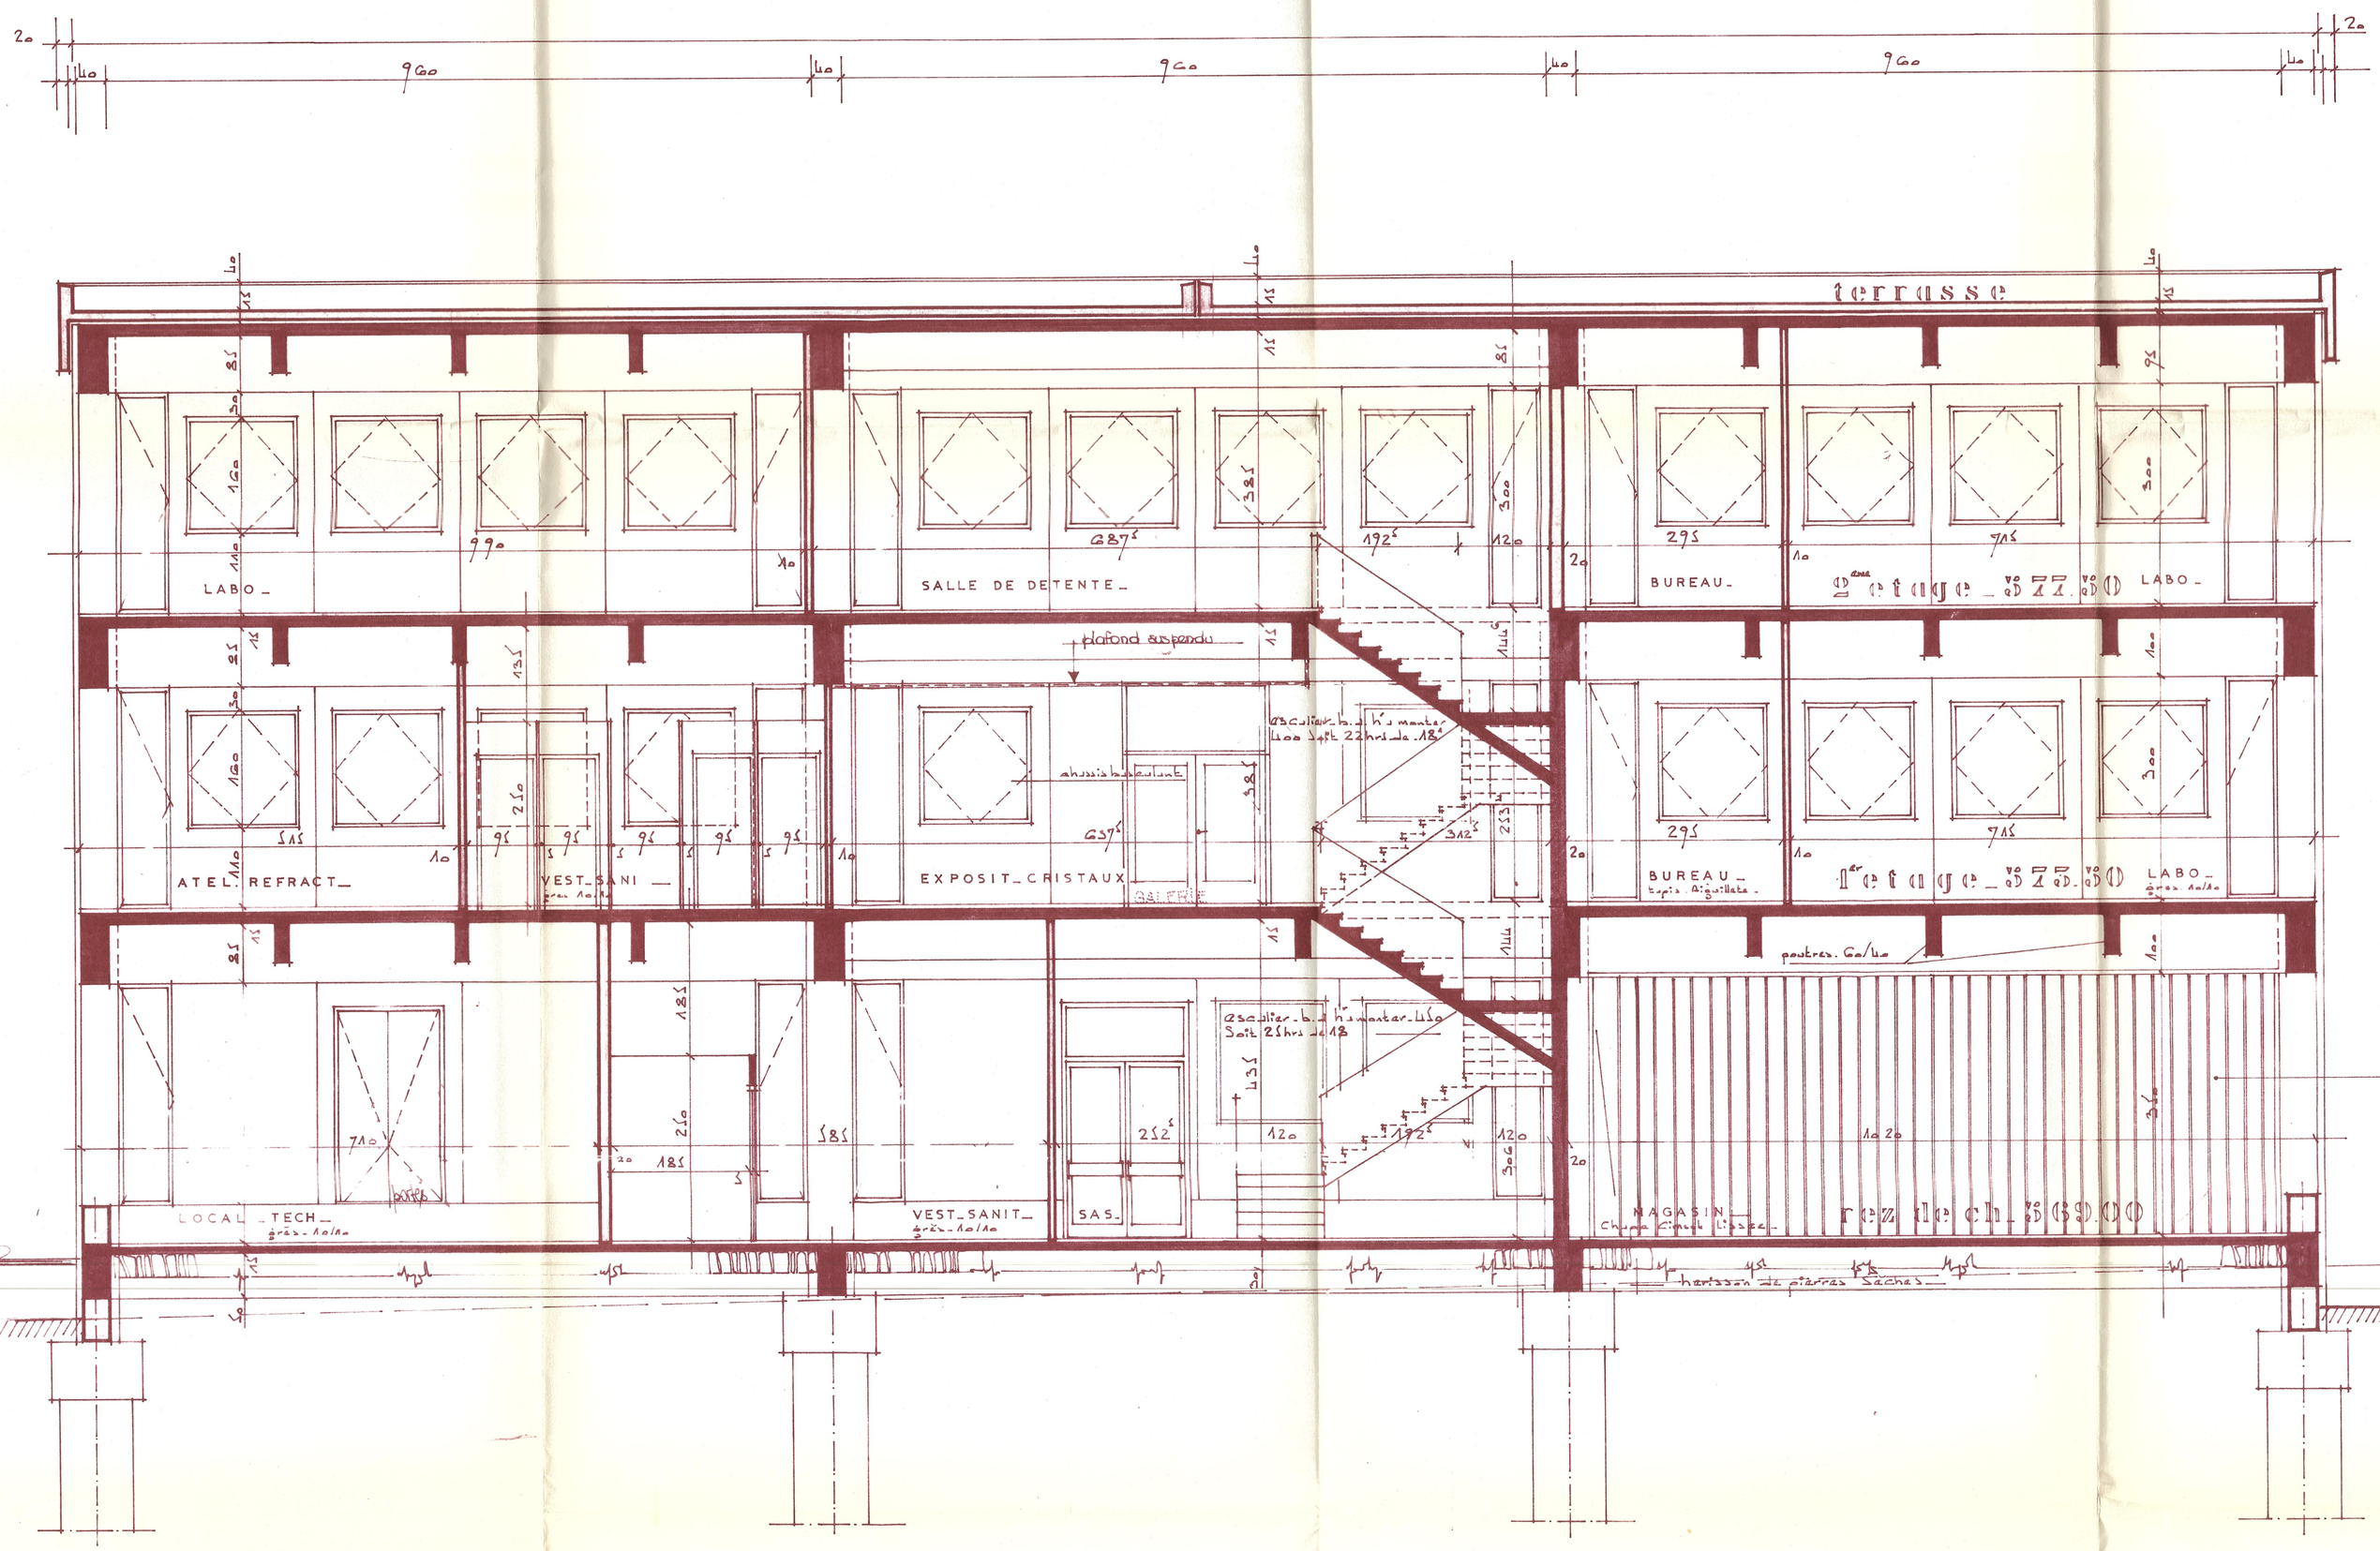

coupe_2_2