affaire	plan
EM M 548	
date 15.12.73	dessin

école nationale supérieure des mines de saint-étienne

métallurgie

R. AILLAUD
R. HAON
L. VENDANGE
architectes d.p.l.g.


57, rue Michelet
42 100 SAINT-ETIENNE
tel : 32-47-04

2, rue de la résistance
42 100 SAINT-ETIENNE
tel : 32-47-44

échelle 0.02 pm

COUPE 4-4

modifications	date
1	20 mars 74
2	
3	
4	
5	
6	
7	

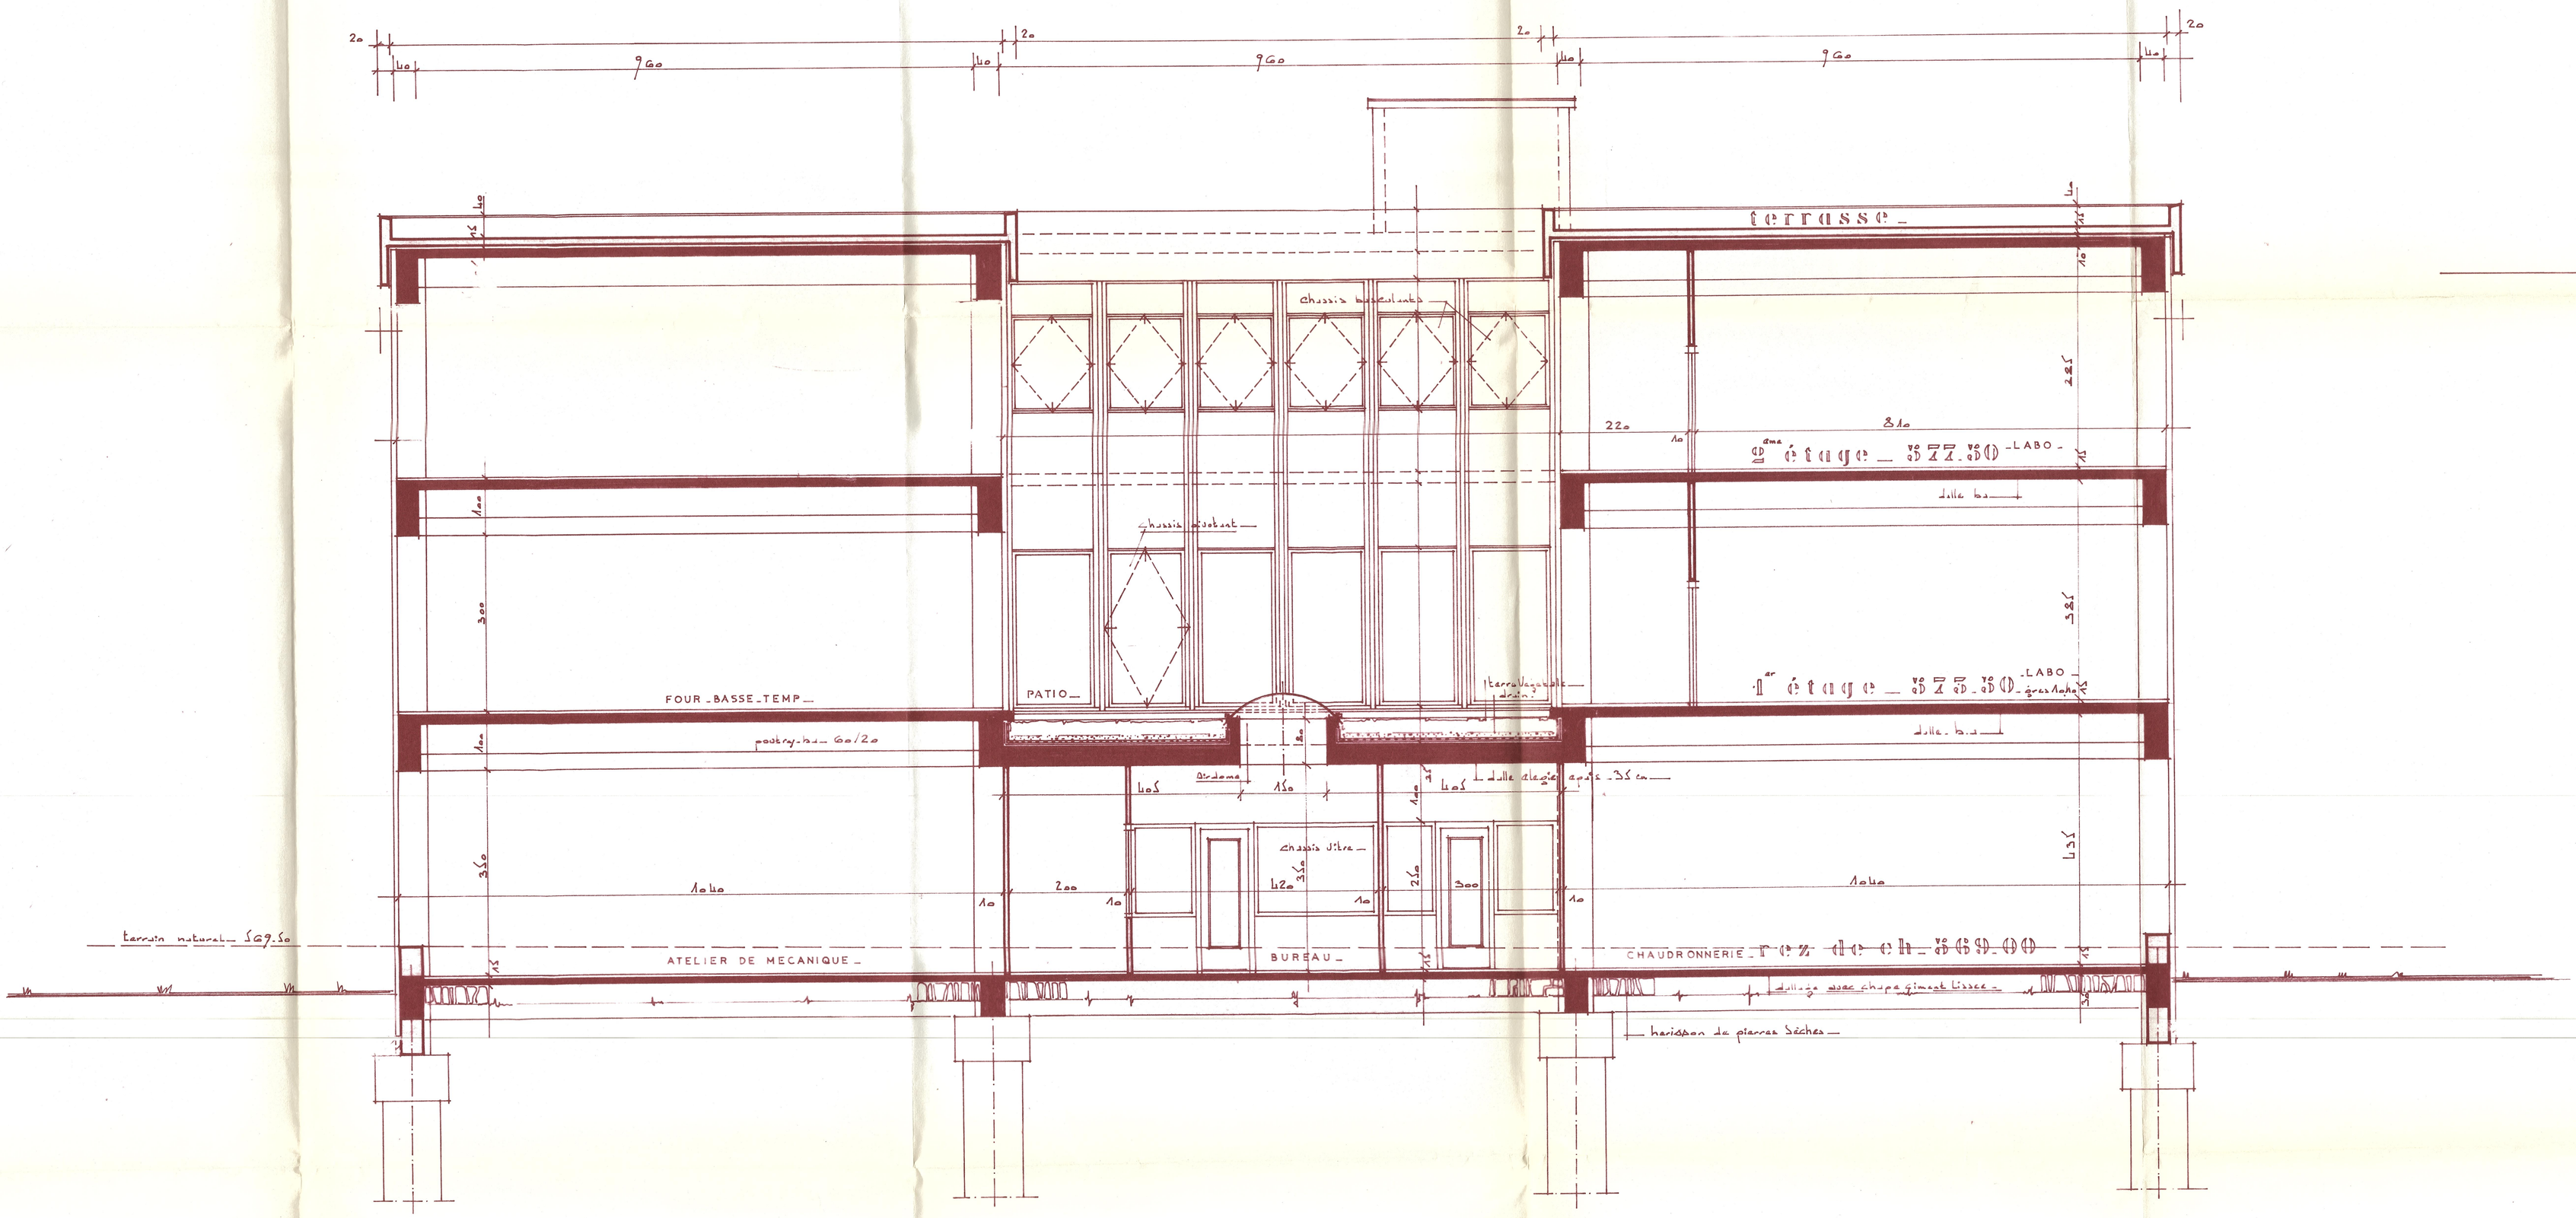

coupe 4-4