affaire	plan
EM M	319
date	dessin
15.12.73.	

école nationale supérieure des mines de saint-étienne

métallurgie_

R. AILLAUD
R. HAON
L. VENDANGE
architectes d.p.l.g.


57, rue Michelet
42 ** SAINT-ETIENNE
tel : 32.47.04

2, rue de la resistance
42 ** SAINT-ÉTIENNE
tel : 32.47.44

échelle
0.02 p.m.

COUPE 6_6

modifications	date
1	25 Mars 74
2	
3	
4	
5	
6	
7	

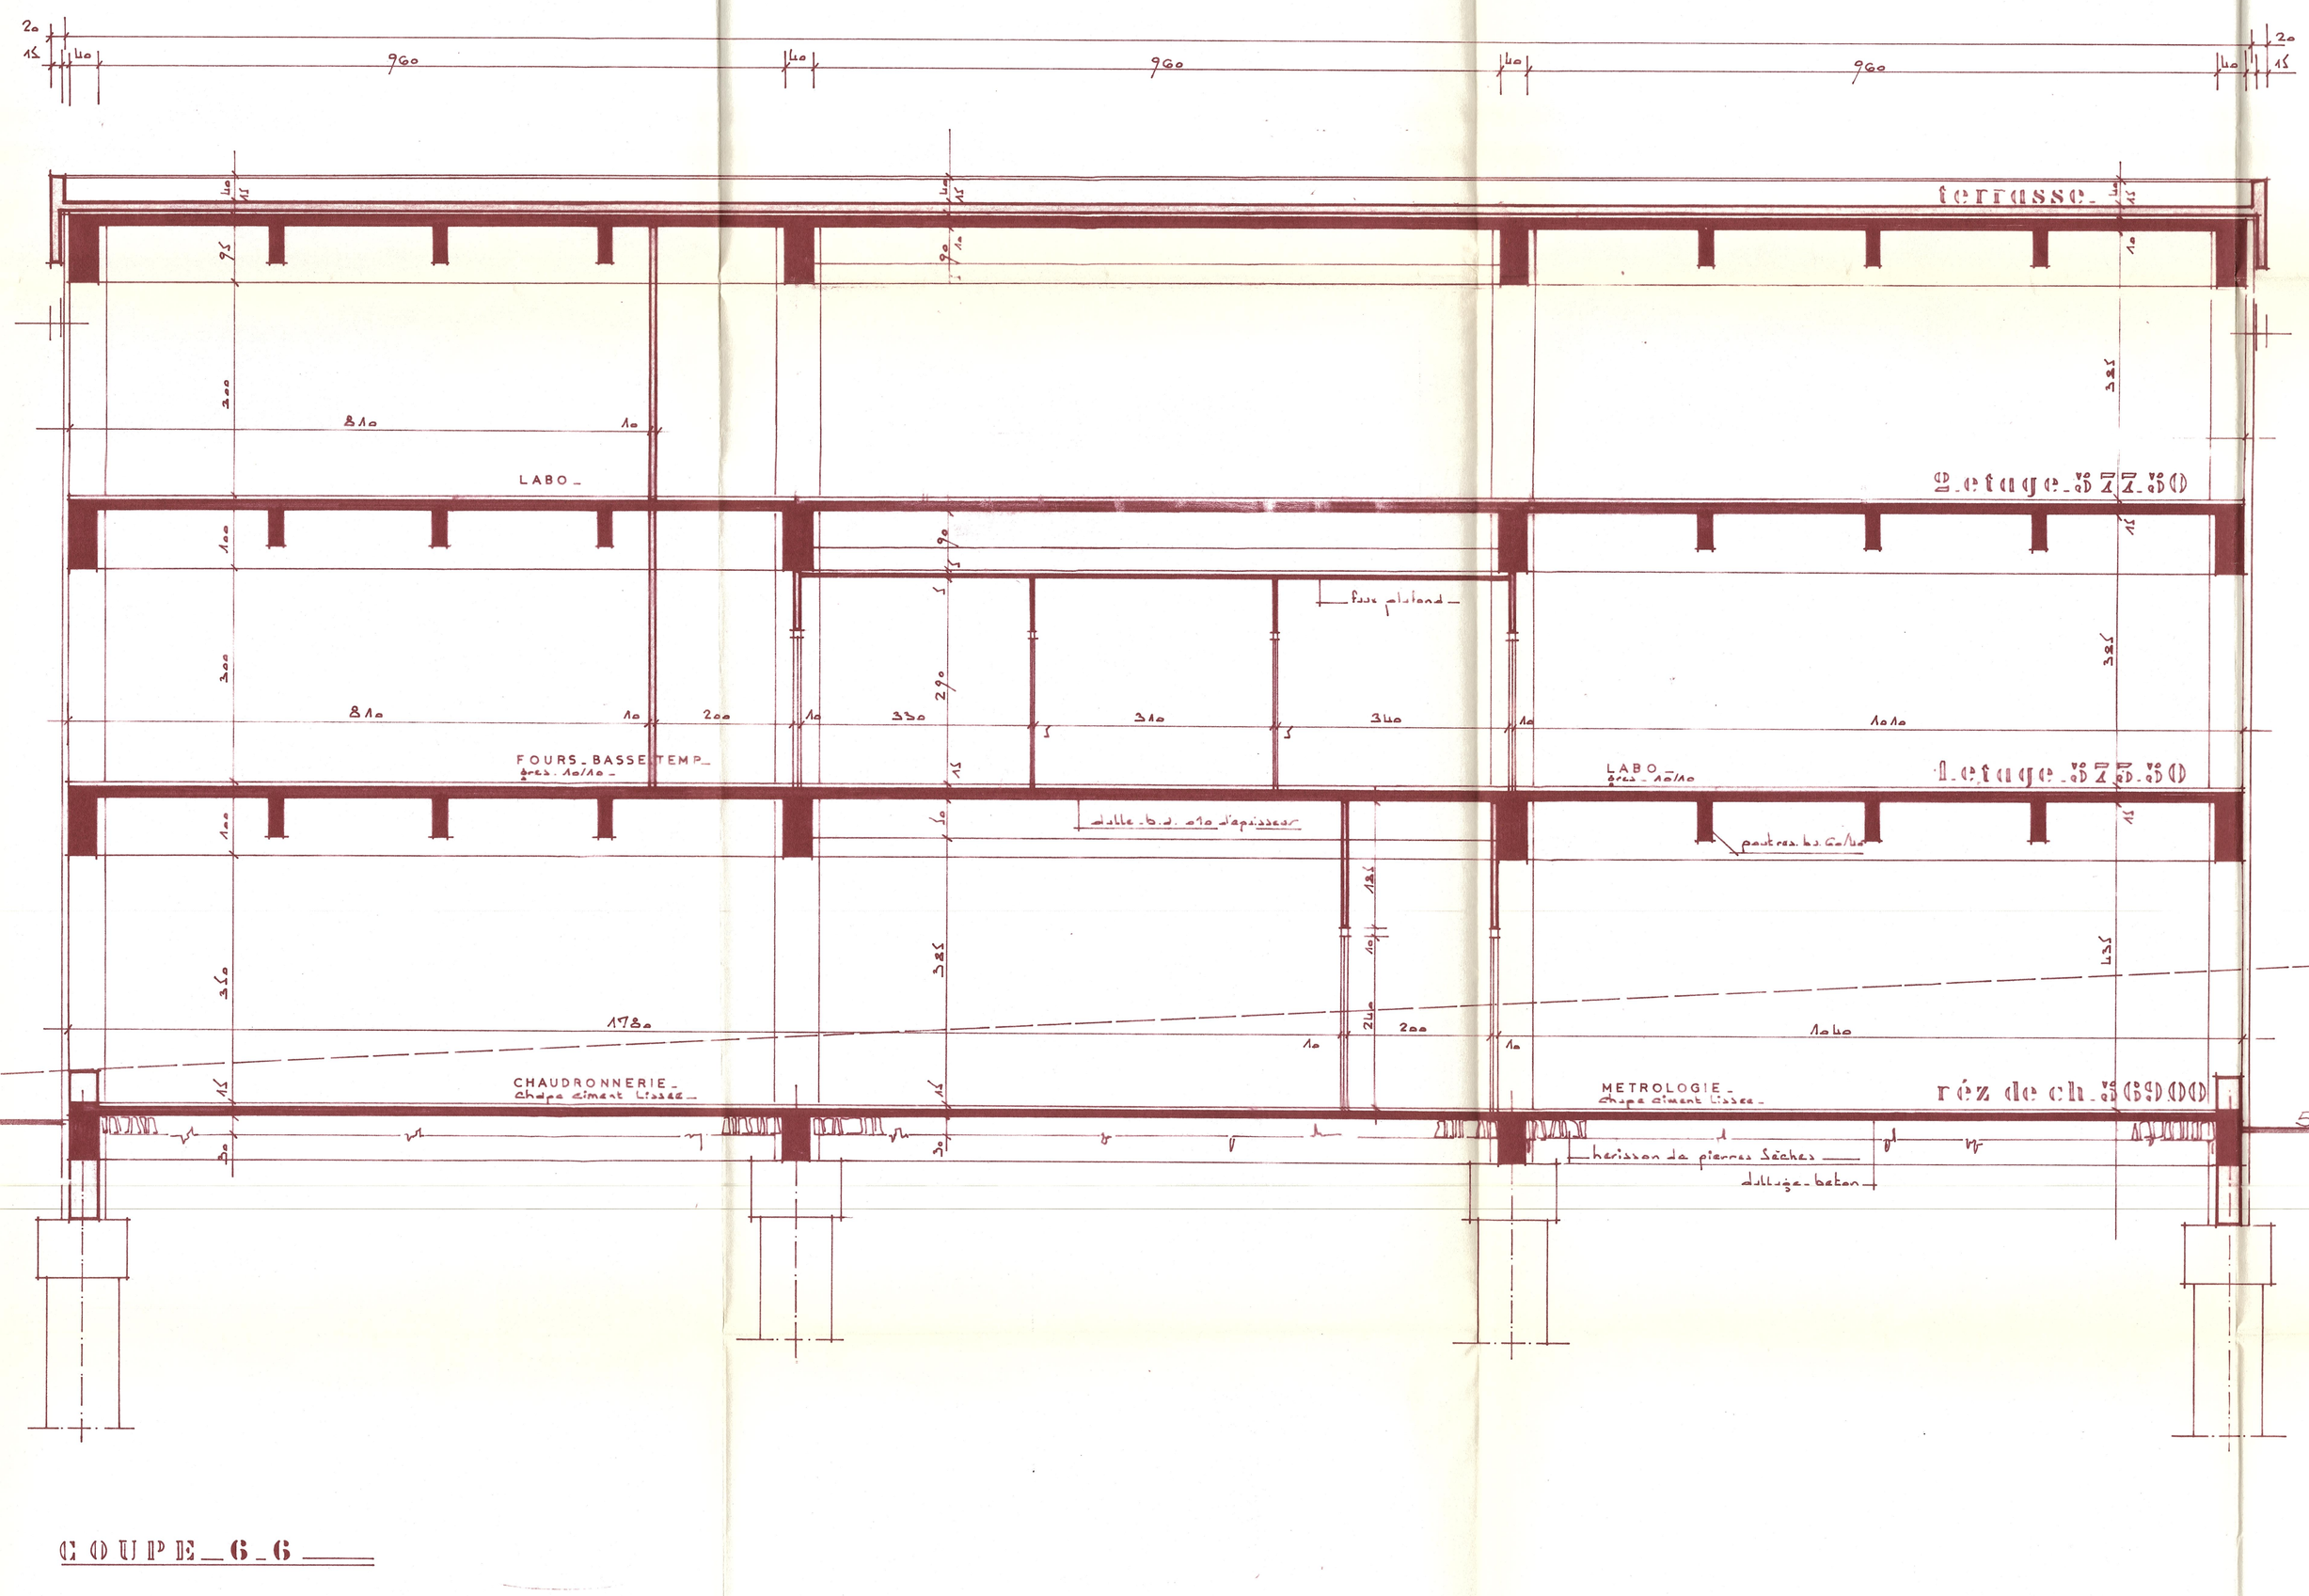

COUPE_6_6