affaire	plan
EM M 320	
date	dessin
15.12.73	*

école nationale supérieure des mines de saint-étienne

métallurgie_

R. AILLAUD
R. HAON
L. VENDANGE
architectes d.p.l.g.


57, rue Michelet
42 100 SAINT-ETIENNE
tel : 32.47.04

2, rue de la resistance
42 100 SAINT-ETIENNE
tel : 32.47.44

échelle 0.02 pm

COUPE S_S

modifications	date
1	25-3-74
2	
3	
4	
5	
6	
7	

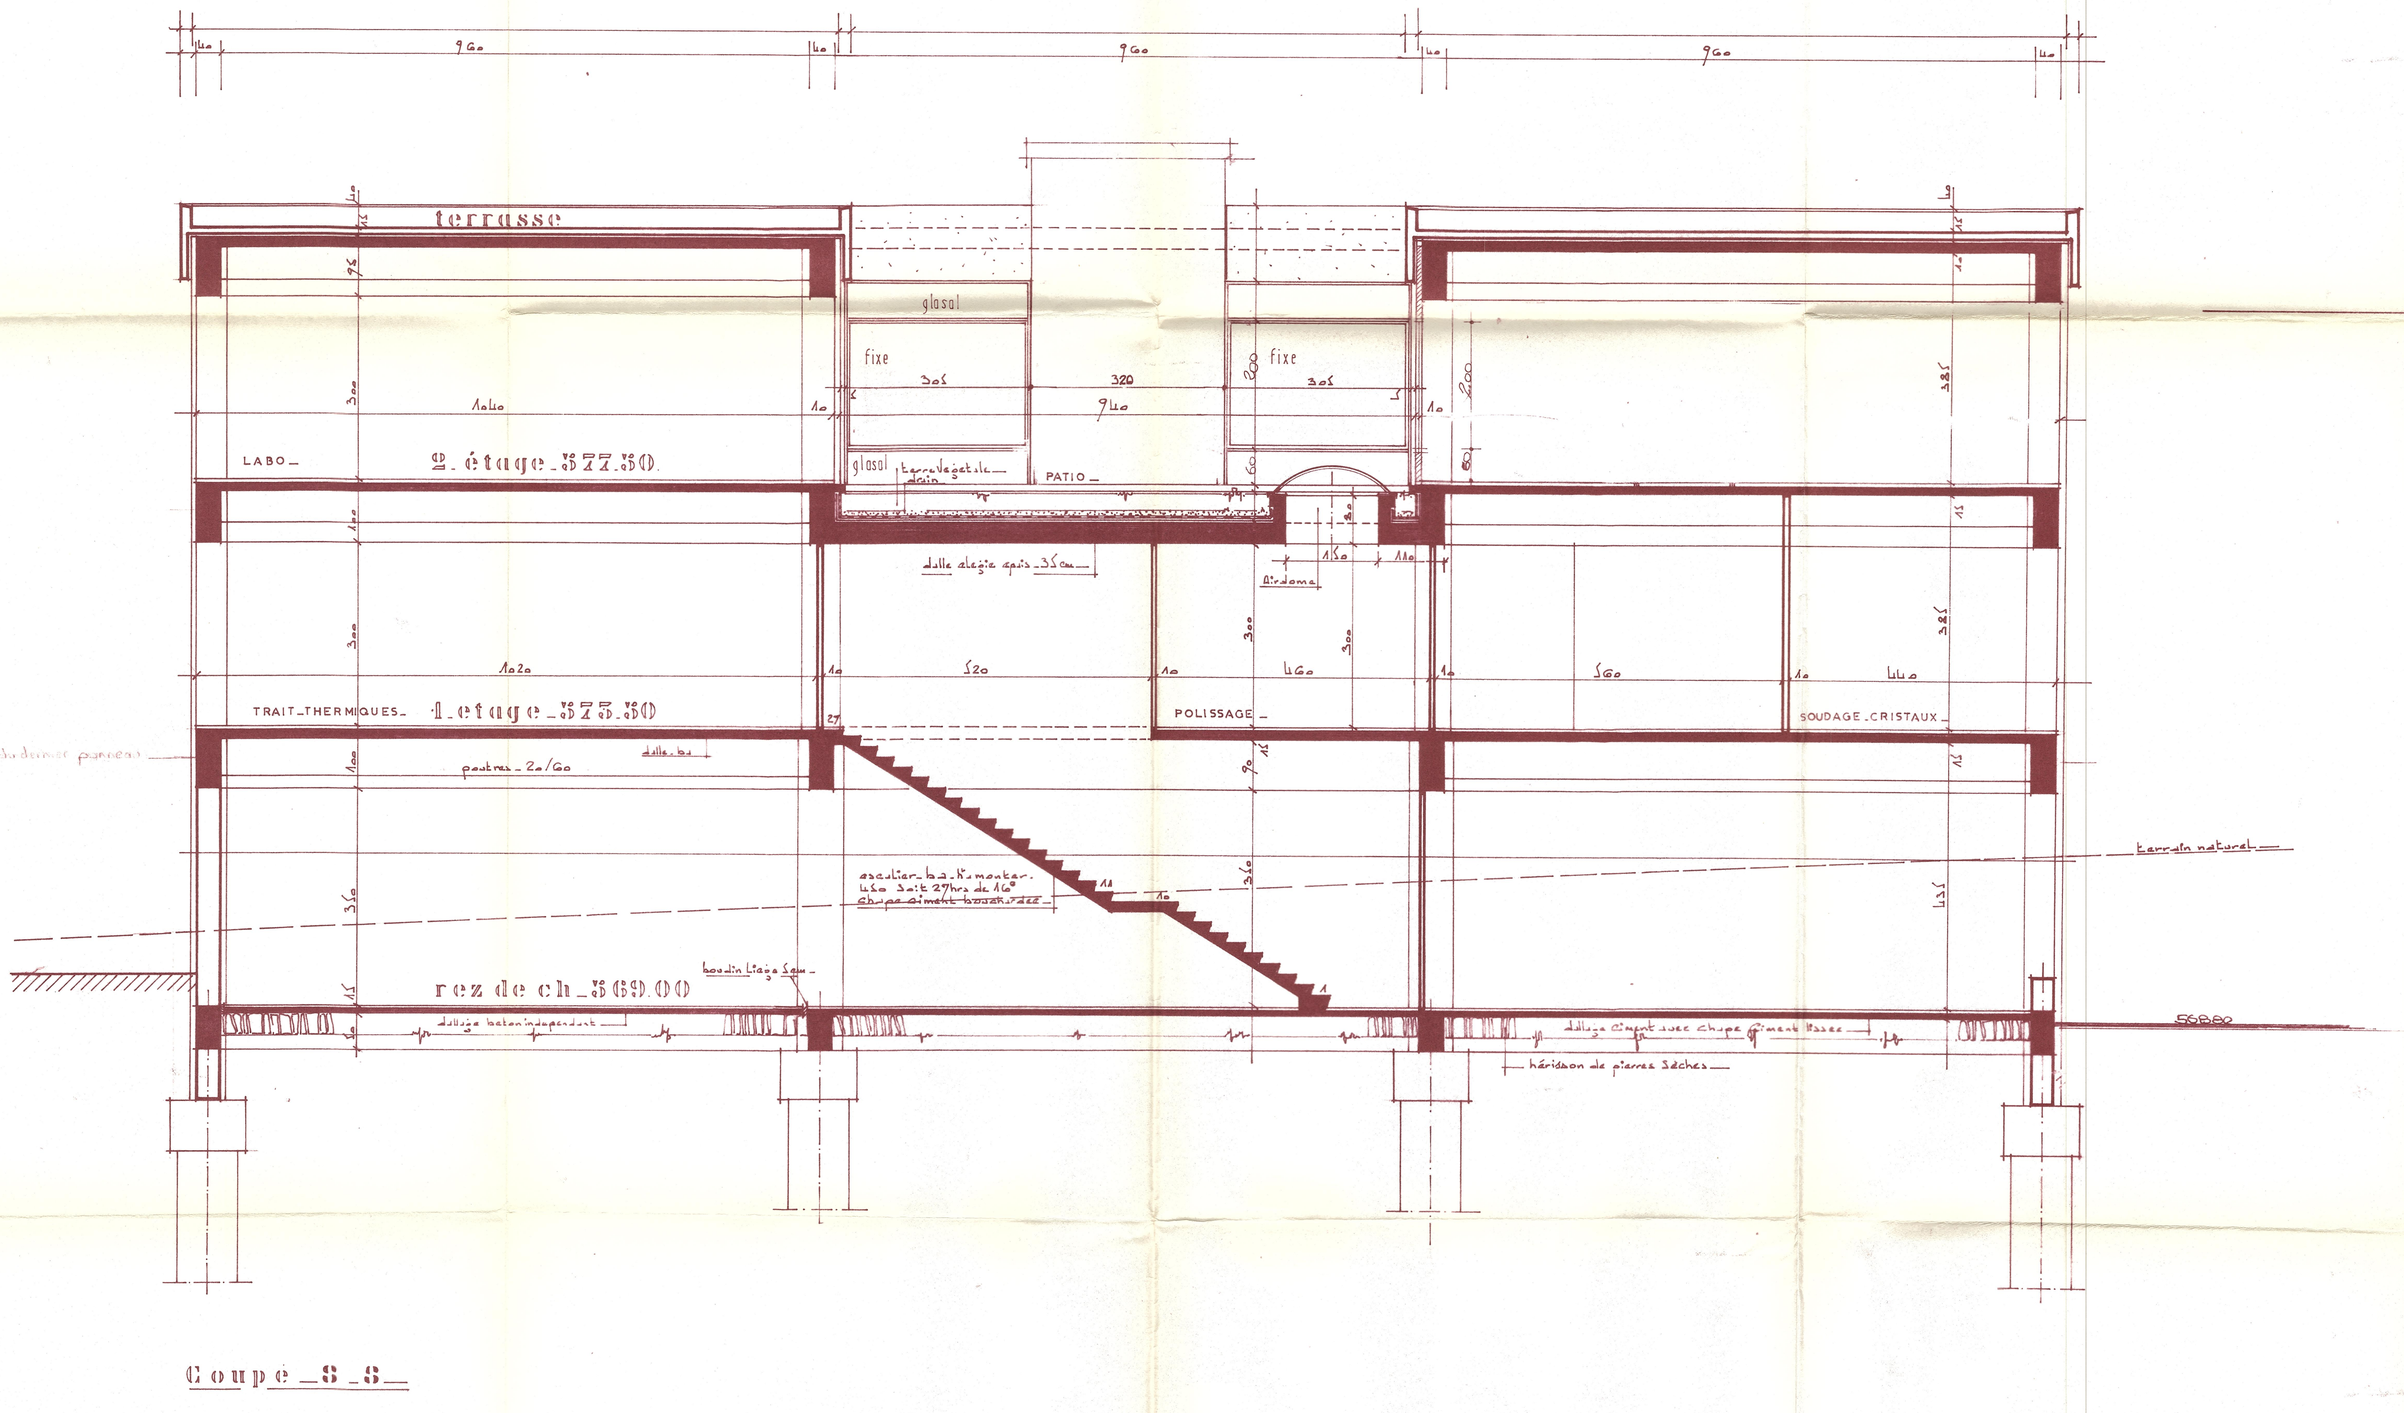

Coupe S S