avés

EP
T= 127.50
R= 127.23
P= 0.27

Gt.

Vanne Gaz

2.20

Pavés

PDG

2.76

Enrobé

Accès guérite

Raccordement du caniveau
sur regard existant

Gt.

UTL

Tranchée à créer+ fourreaux enterré
Tranchée à créer + fourreaux enterré


0 0.5 1 1.5 2 2.5m

MTC sureté
CABINET MTC
81 bis rue de Marignan -
94120 La Varenne St Hilaire
Tél: 01.55.97.12.50 Fax: 01.55.97.20.35
cabinet-mtc@cabinet-mtc.com

TRAITEMENT DES ACCES DU SITE DU RECTORAT DE VERSAILLES
3 Bld DE LESSEPS - 78000 - VERSAILLES

ACCÈS BOULEVARD DE LESSEPS
PLAN RÉSEAUX ENTERRES

PROJET	PHASE	ZONE	NIVEAU	TYPE	TECHNIQUE	N° DOC	INDICE	ECHELLE
128	DCE	TZ	TN	PLN	VRD	001	0	-

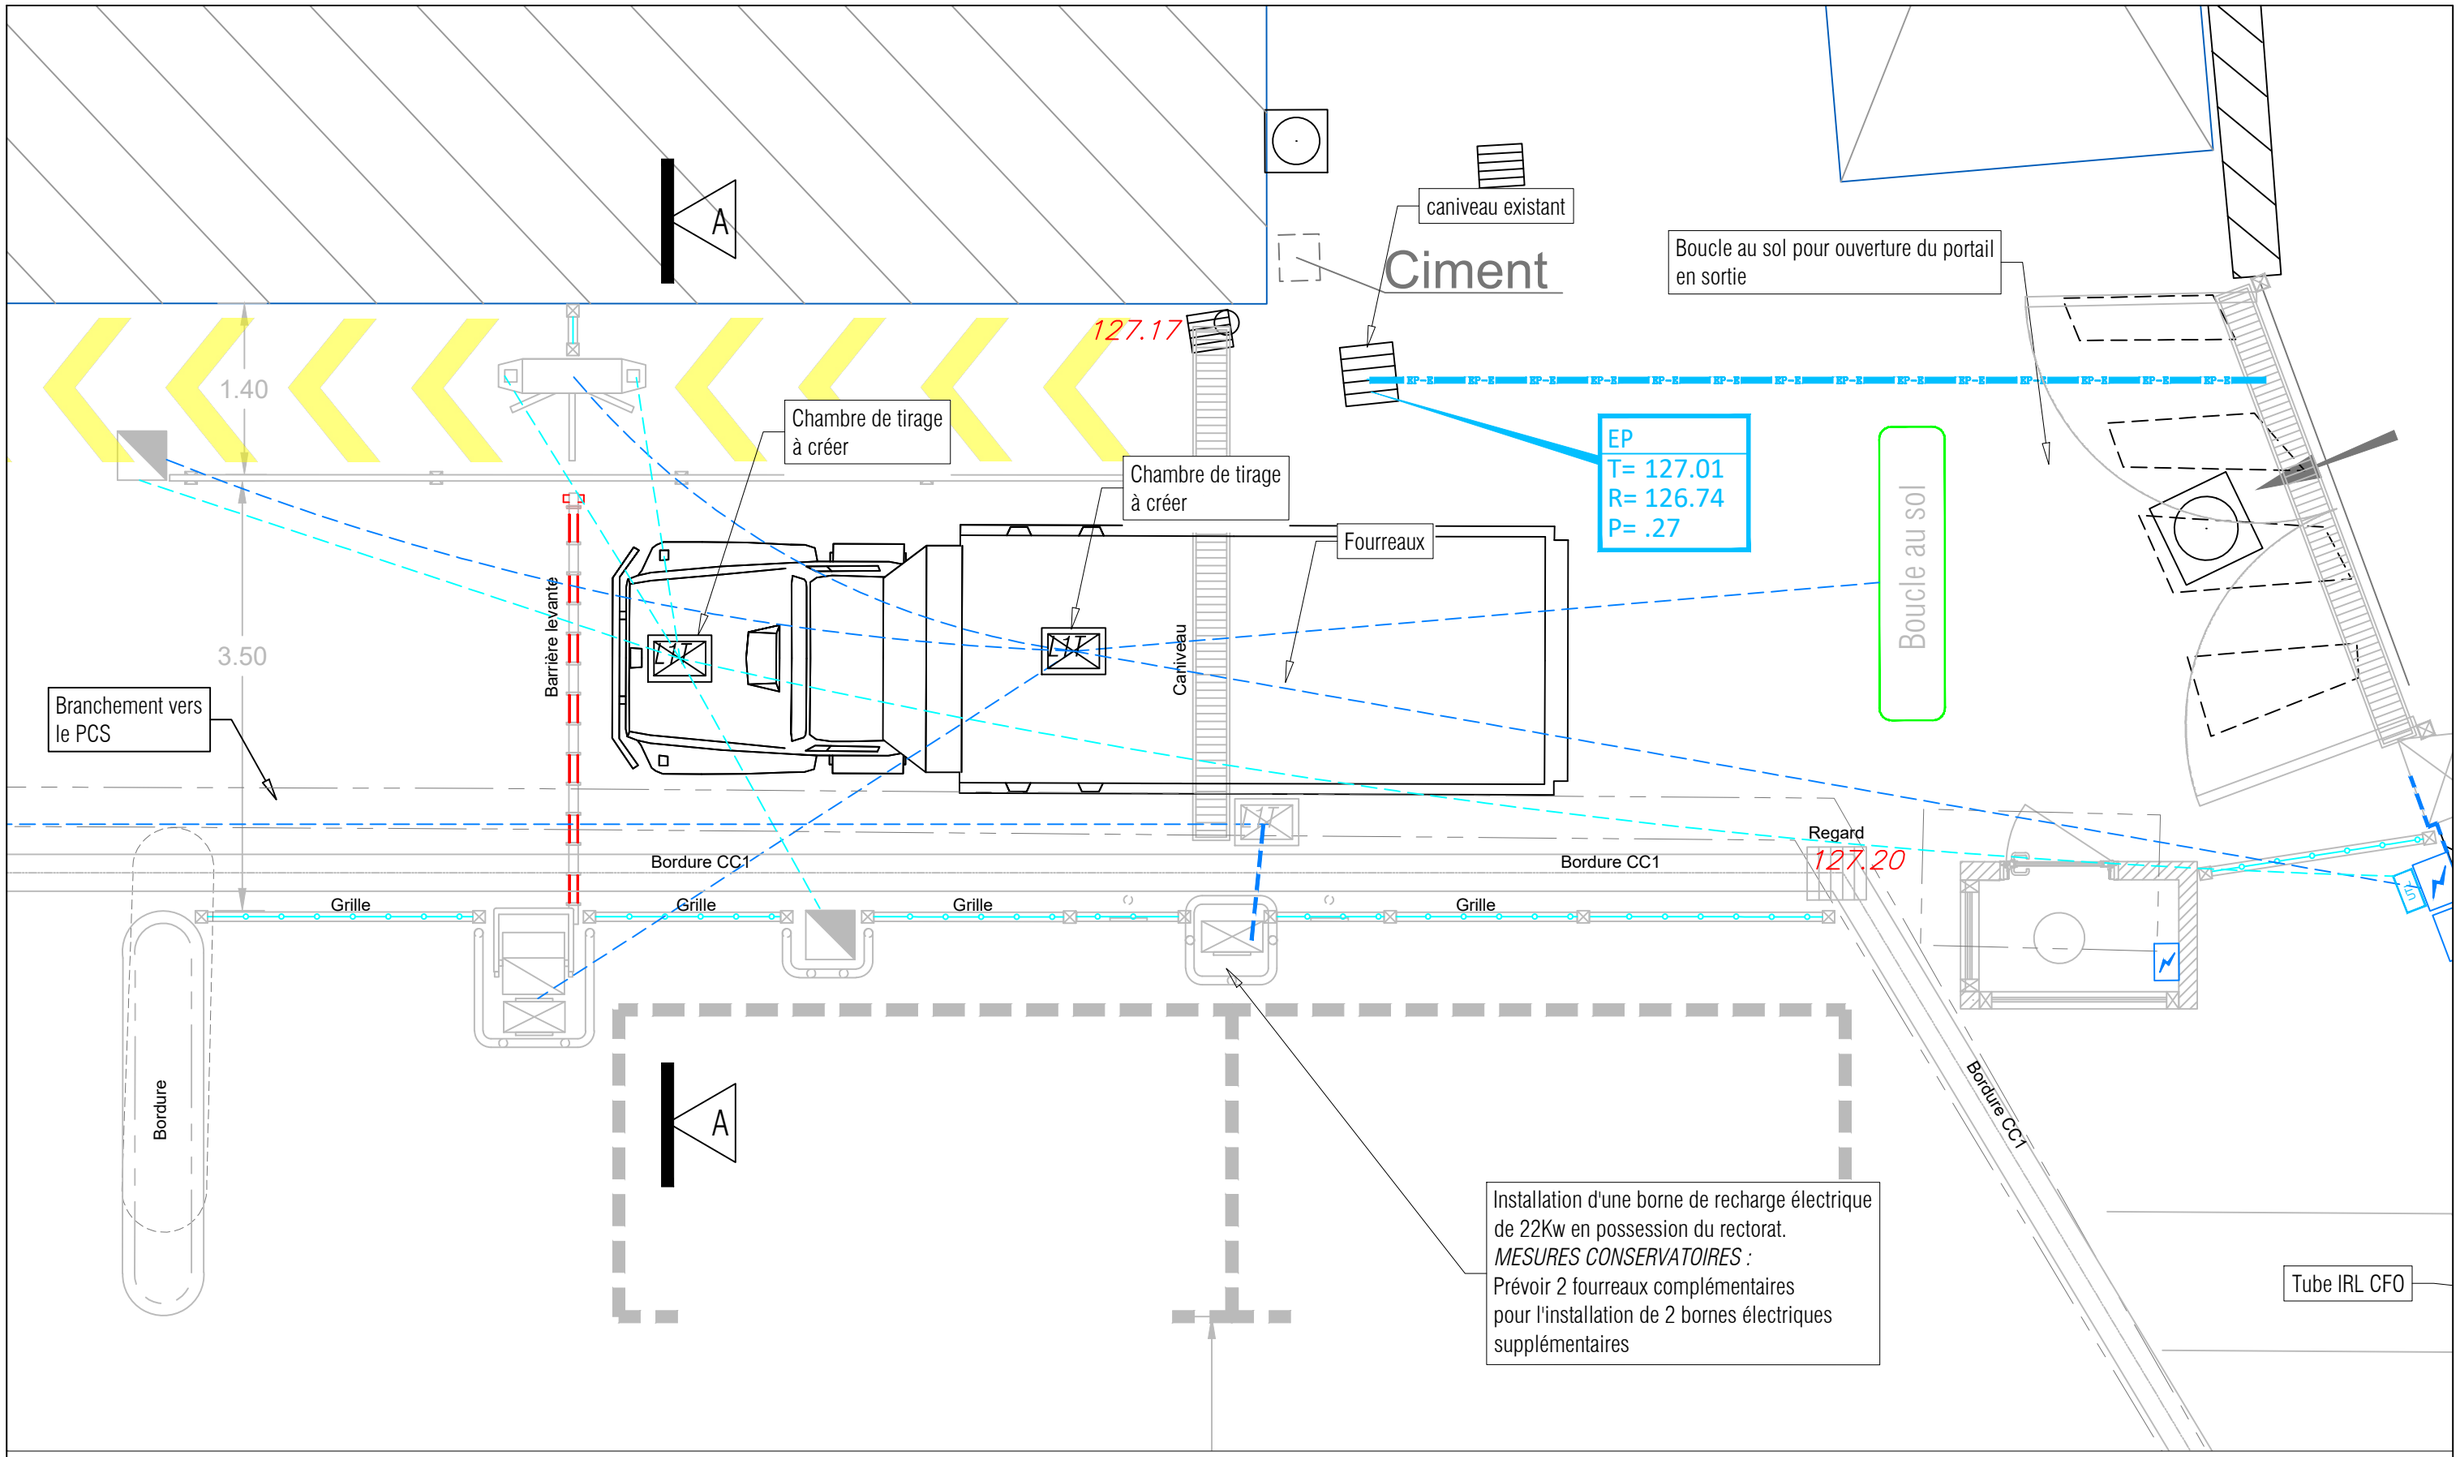


MTC sureté
CABINET MTC
81 bis rue de Marignan -
94120 La Varenne St Hilaire
Tél: 01.55.97.12.50 Fax: 01.55.97.20.35
cabinet-mtc@cabinet-mtc.com

TRAITEMENT DES ACCES DU SITE DU RECTORAT DE VERSAILLES
3 Bld DE LESSEPS - 78000 - VERSAILLES

ACCÈS RUE DE LA BONNE AVENTURE
PLAN RÉSEAUX ENTERRES

PROJET	PHASE	ZONE	NIVEAU	TYPE	TECHNIQUE	N° DOC	INDICE	ECHELLE
128	DCE	TZ	TN	PLN	VRD	002	0	1/50

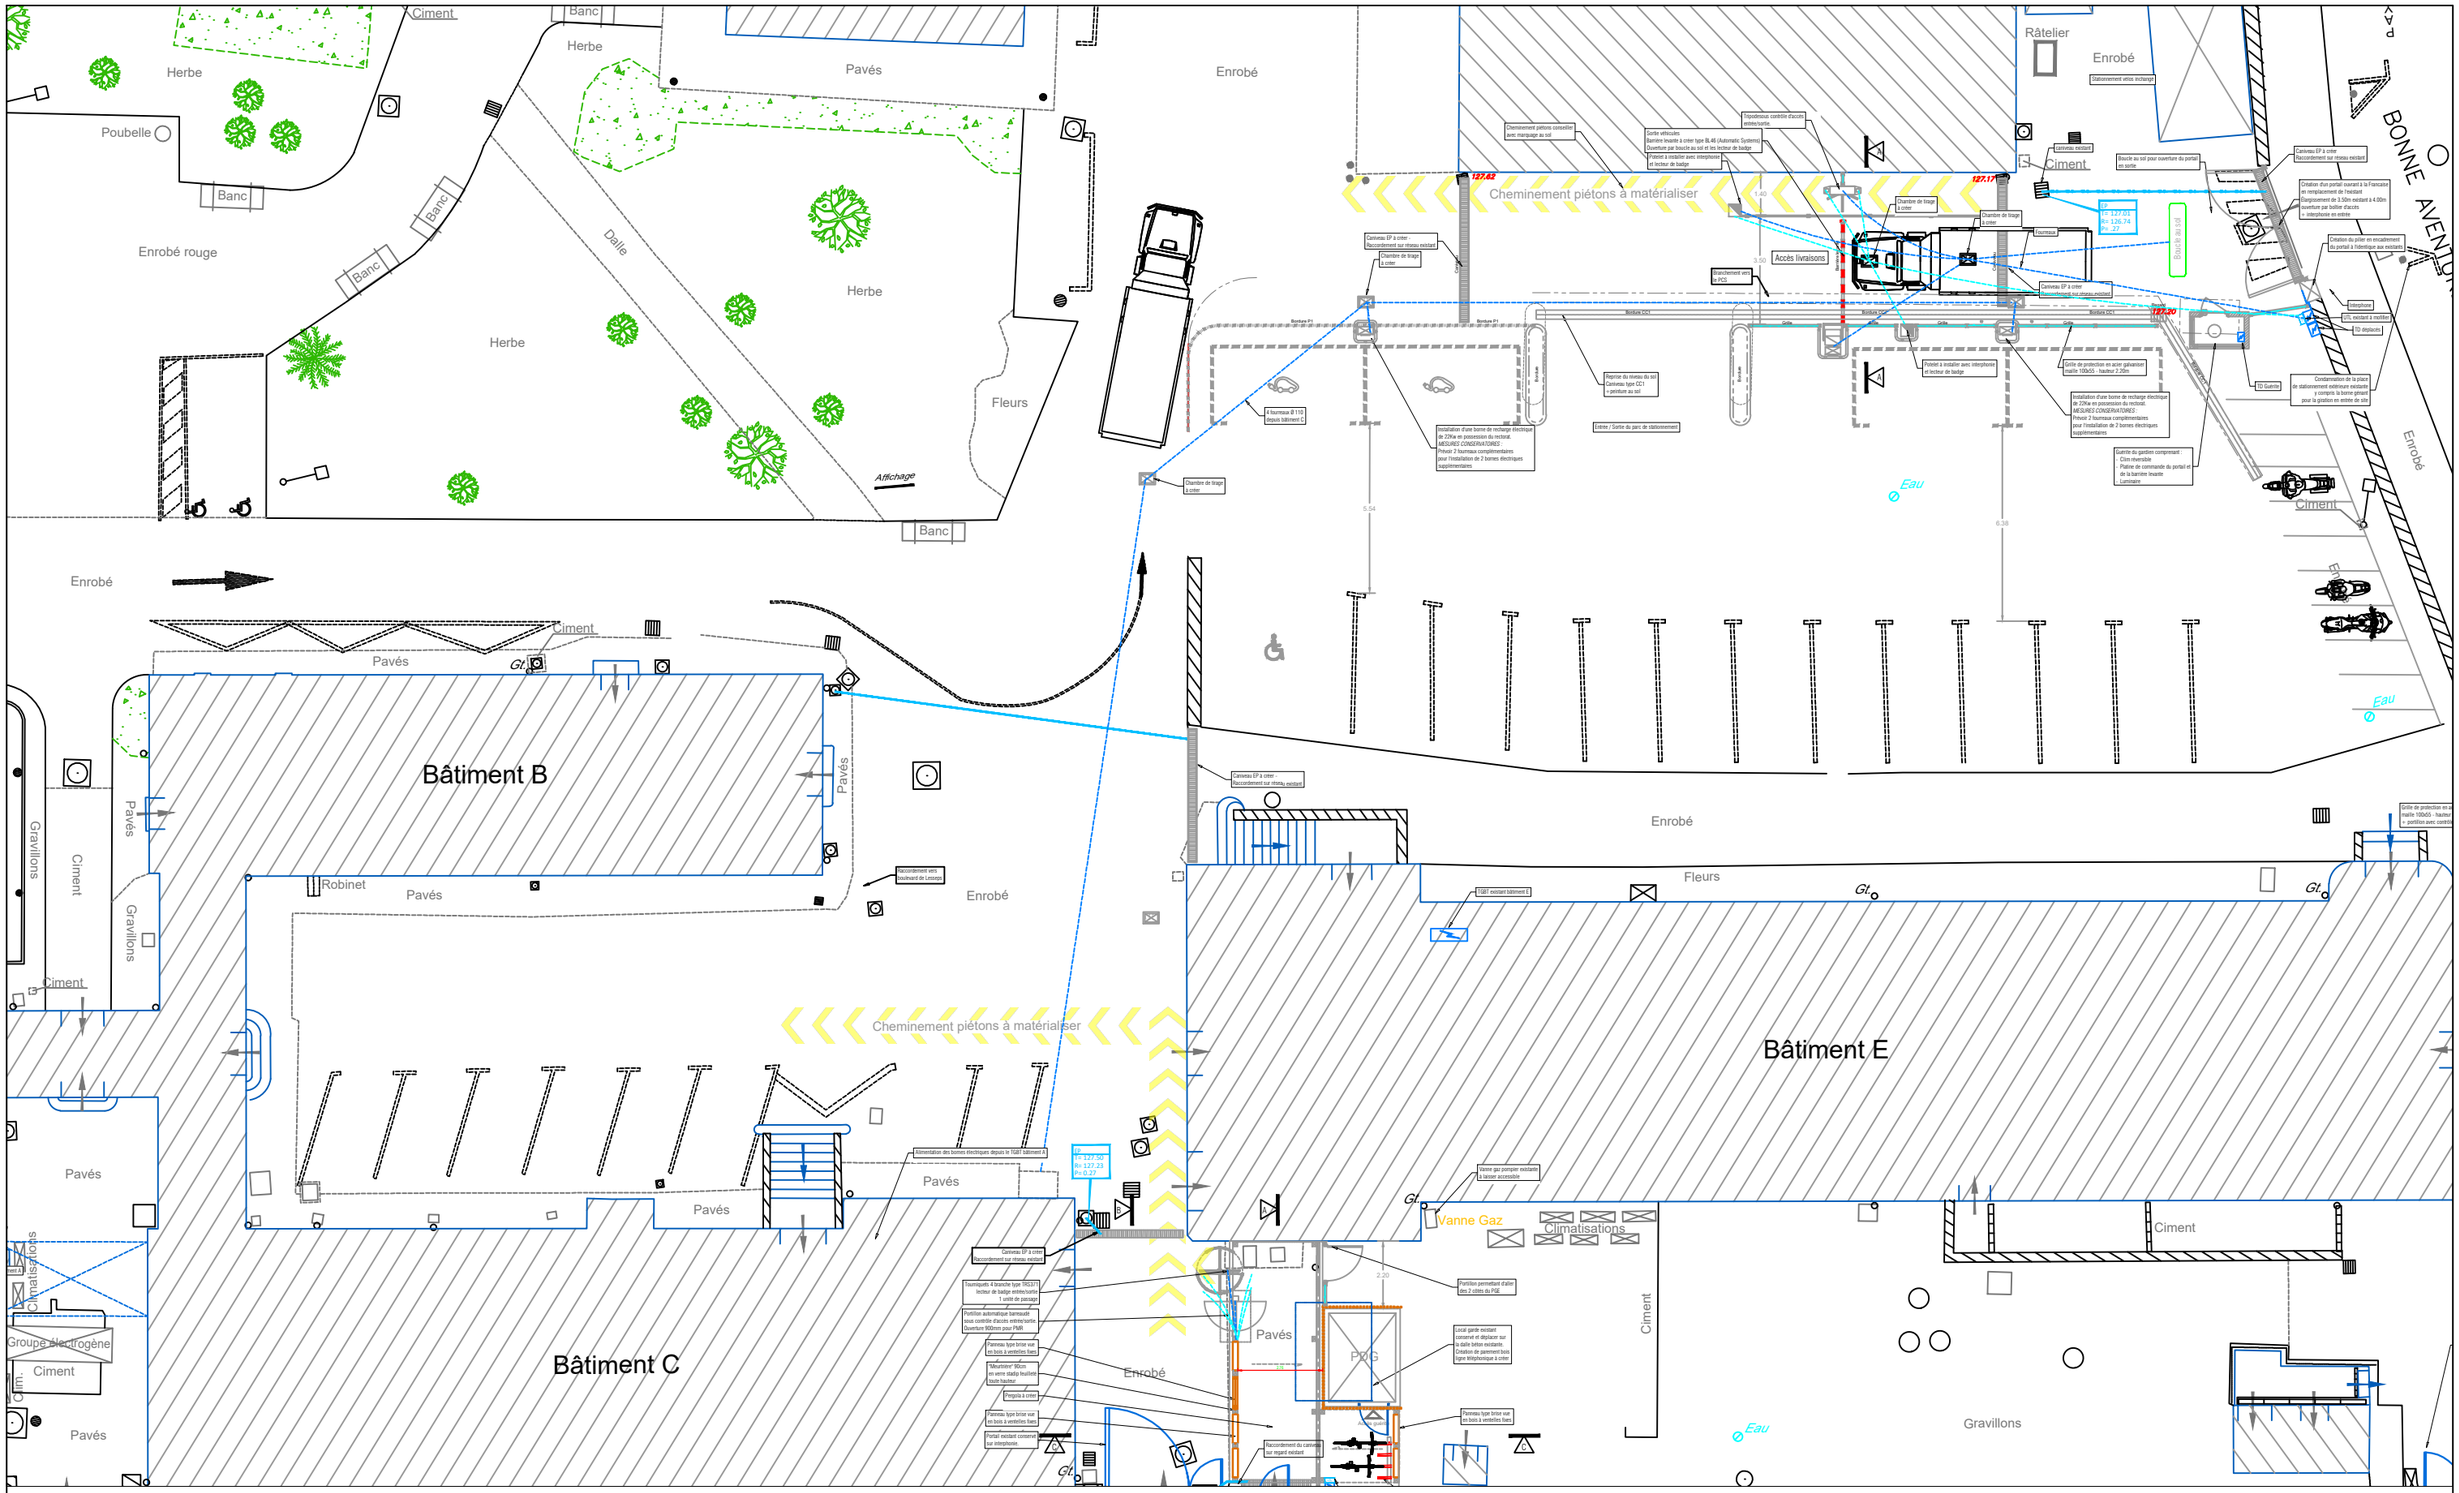


CABINET MTC
81 bis rue de Marignan -
94120 La Varenne St Hilaire
Tél: 01.55.97.12.50 Fax: 01.55.97.20.35
cabinet-mtc@cabinet-mtc.com

TRAITEMENT DES ACCES DU SITE DU RECTORAT DE VERSAILLES
3 Bld DE LESSEPS - 78000 - VERSAILLES

CANIVEAU CRÉER COTÉ PARKING
PLAN RÉSEAUX ENTERRES

PROJET	PHASE	ZONE	NIVEAU	TYPE	TECHNIQUE	N° DOC	INDICE	ECHELLE
128	DCE	TZ	TN	PLN	VRD	003	0	1/200

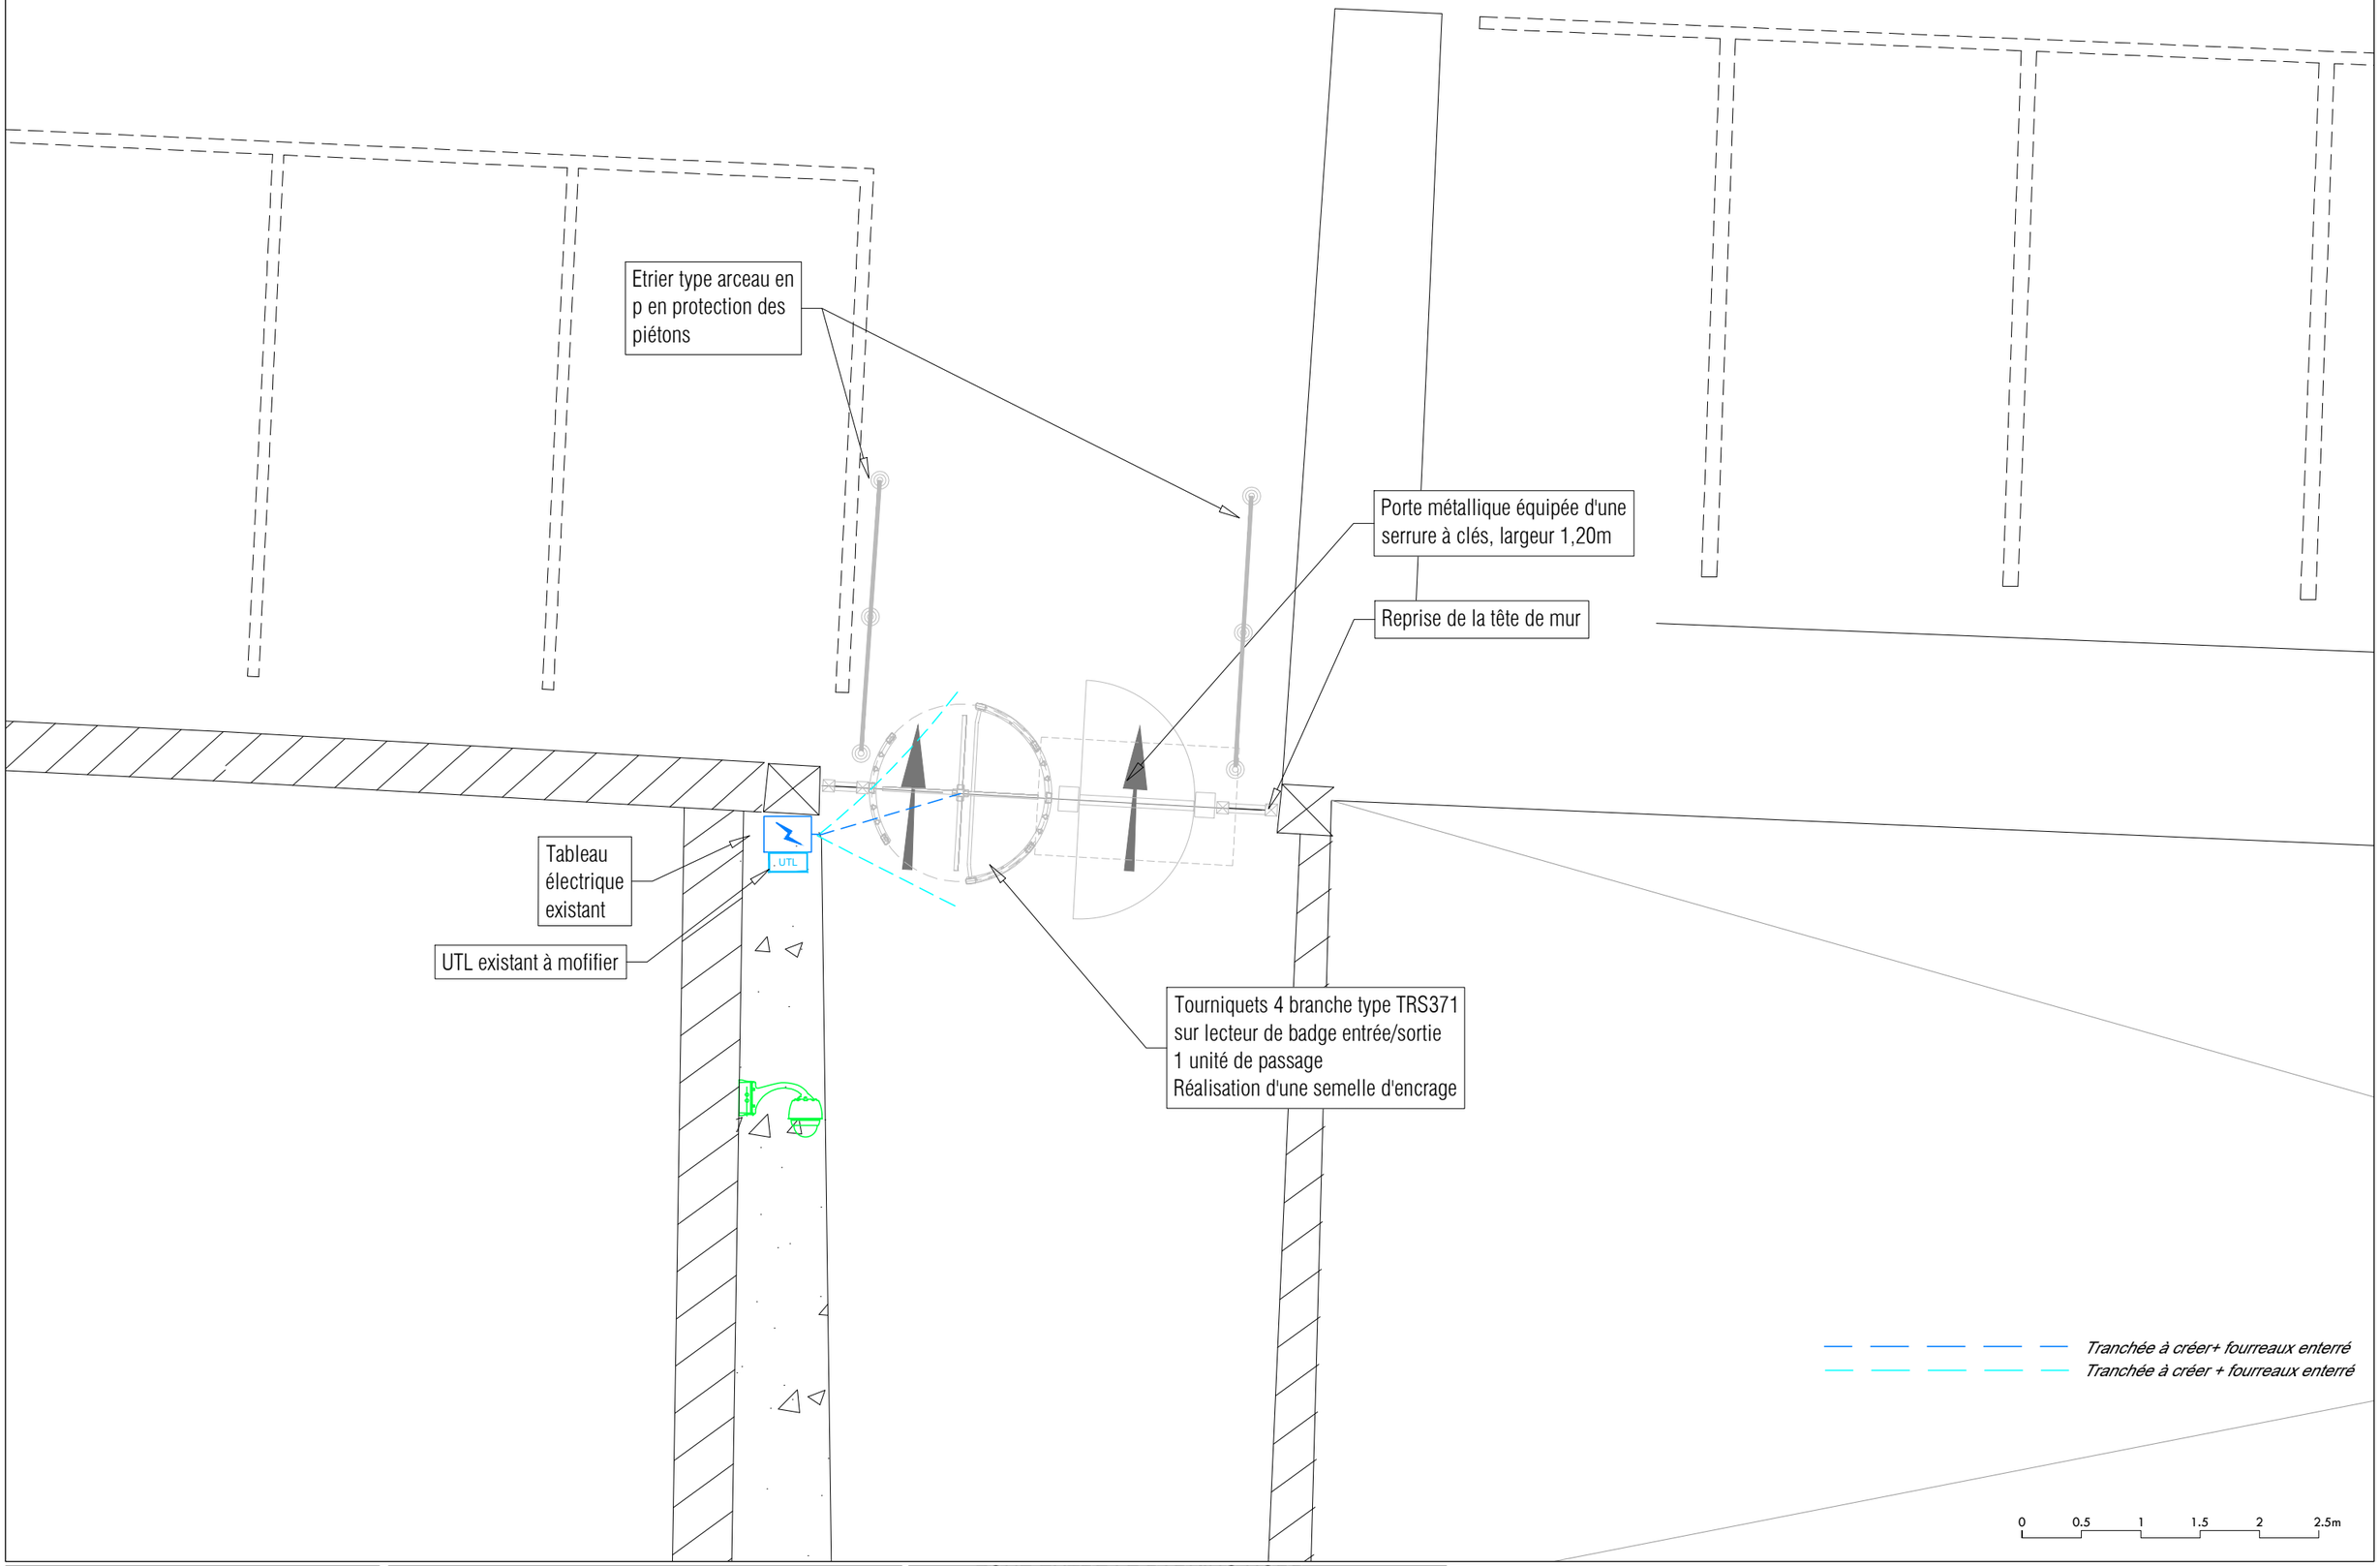

MTC sureté
CABINET MTC
81 bis rue de Marignan -
94120 La Varenne St Hilaire
Tél: 01.55.97.12.50 Fax: 01.55.97.20.35
cabinet-mtc@cabinet-mtc.com

TRAITEMENT DES ACCES DU SITE DU RECTORAT DE VERSAILLES
3 Bld DE LESSEPS - 78000 - VERSAILLES

ZONE ENTRE LE PARKING NORD
ET LE SITE DU RECTORAT
PLAN RÉSEAUX ENTERRES

PROJET	PHASE	ZONE	NIVEAU	TYPE	TECHNIQUE	N° DOC	INDICE	ECHELLE
128	DCE	TZ	TN	PLN	VRD	004	0	1/50

RUE HONORE DE BALZAC

Horoda

Herbe

Eau

Enrobé

Boucle au sol existante
pour ouverture de la barrière

Tranchée à créer+ fourreaux enterré
Tranchée à créer + fourreaux enterré

0 0.5 1 1.5 2 2.5m

MTC sureté
CABINET MTC
81 bis rue de Marignan -
94120 La Varenne St Hilaire
Tél: 01.55.97.12.50 Fax: 01.55.97.20.35
cabinet-mtc@cabinet-mtc.com

TRAITEMENT DES ACCES DU SITE DU RECTORAT DE VERSAILLES
3 Bld DE LESSEPS - 78000 - VERSAILLES

ACCÈS RUE HONORE DE BALZAC
PLAN RÉSEAUX ENTERRES

PROJET	PHASE	ZONE	NIVEAU	TYPE	TECHNIQUE	N° DOC	INDICE	ECHELLE
128	DCE	TZ	TN	PLN	VRD	005	0	1/50

Pavage à reprendre

Enrobé à réaliser

Herbe
Pavés
Ciment
Enrobé
Terrasse en bois
Clim.
Poubelle
Banc
Dalle
Fleurs
Affichage
Cheminement piétons à matérialiser
Atelier
Eau
Gaz
Rue de la Bonne Aventure
n° 19
n° 21
n° 23
n° 25
Bâtiment B
Bâtiment C
Bâtiment E
Robinet
Vanne Gaz
Climatisations
PGE
Gravillons
Poste Haute Tension
Conf. GAZ
0 2.5 5 7.5 10 m

MTC sureté
CABINET MTC
81 bis rue de Marignan -
94120 La Varenne St Hilaire
Tél: 01.55.97.12.50 Fax: 01.55.97.20.35
cabinet-mtc@cabinet-mtc.com

TRAITEMENT DES ACCES DU SITE DU RECTORAT DE VERSAILLES
3 Bld DE LESSEPS - 78000 - VERSAILLES

PLAN DE ZONNING DE RÉFECTION DE VOIRIE

PROJET	PHASE	ZONE	NIVEAU	TYPE	TECHNIQUE	N° DOC	INDICE	ECHELLE
128	DCE	TZ	TN	PLN	VRD	008	0	1/200