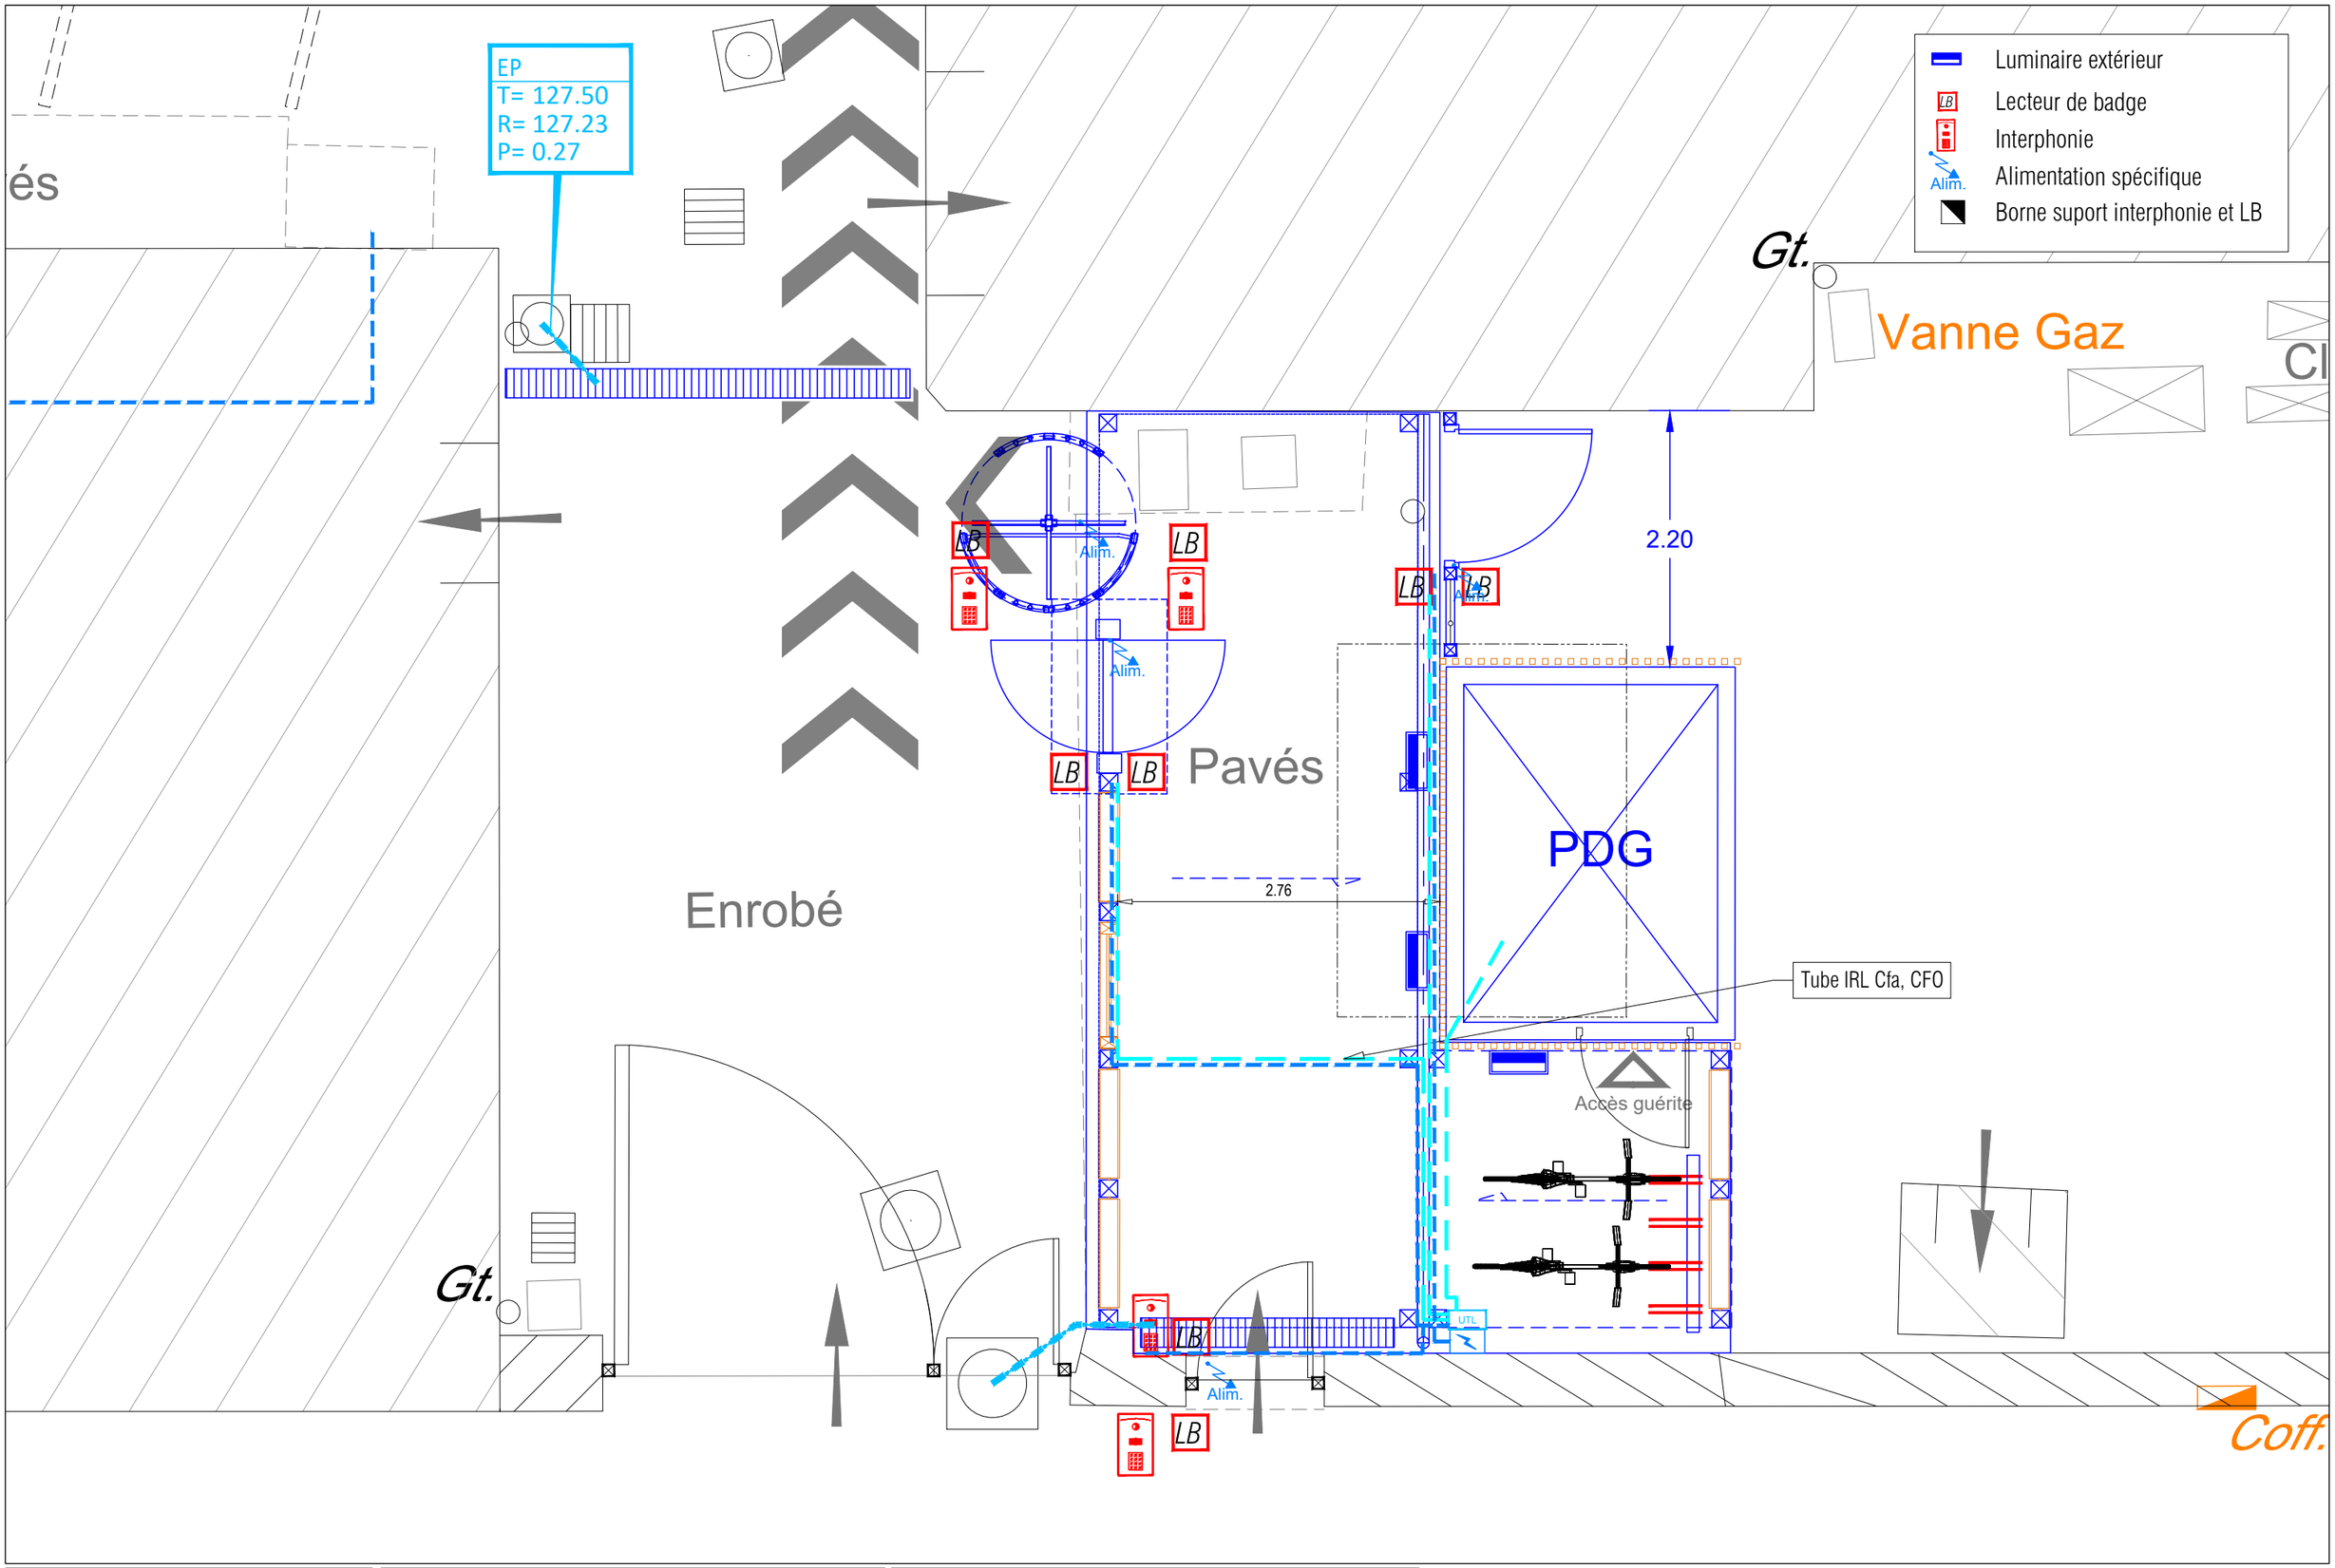


MTC sureté — CABINET MTC, 81 bis rue de Marignan - 94120 La Varenne St Hilaire, Tél: 01.55.97.12.50 Fax: 01.55.97.20.35, cabinet-mtc@cabinet-mtc.com	TRAITEMENT DES ACCES DU SITE DU RECTORAT DE VERSAILLES 3 Bld DE LESSEPS - 78000 - VERSAILLES	ACCÈS BOULEVARD DE LESSEPS IMPLANTATION ÉLECTRIQUE	PROJET	PHASE	ZONE	NIVEAU	TYPE	TECHNIQUE	N° DOC	INDICE	ECHELLE
			128	DCE	TZ	TN	PLN	EL	101	0	-

Poubelle

robé

Ciment

Luminaire extérieur

LB Lecteur de badge

Interphonie

Alim. Alimentation spécifique

Borne suport interphonie et LB

Râtelier

Enrobé

Stationnement vélos inchangé

BONNE AVENTURE

Cheminement piétons conseiller avec marquage au sol

Tripodesous contrôle d'accès entrée/sortie.

Sortie véhicules
Barrière levante à créer type BL46 (Automatic Systems)
Ouverture par boucle au sol et les lecteur de badge

Potelet à installer avec interphonie et lecteur de badge

caniveau existant

Ciment

127.62

Cheminement piétons à matérialiser

127.17

Alim.

LB

1.40

Chambre de tirage à créer

Chambre de tirage à créer

Caniveau EP à créer - Raccordement sur réseau existant

Caniveau

Barrière levante

3.50

Accès livraisons

Caniveau

Caniveau EP à créer
Raccordement sur réseau existant

Boucle au sol

Caniveau EP à créer
Raccordement sur réseau existant

Création d'un portail ouvrant à la Francaise en remplacement de l'existant
Élargissement de 3.50m existant à 4.00m ouverture par boîtier d'accès
+ interphonie en entrée

Création du pilier en encadrement du portail à l'identique aux existants

Portail

Interphone

UTL existant à mofifier

TD déplacés

Regard
127.20

Bordure P1

Bordure P1

Bordure CC1

Bordure CC1

Bordure CC1

Grille

Grille

Grille

Grille

Alim.

Alim.

Alim.

Bordure

Bordure

Reprise du niveau du sol
Caniveau type CC1
+ peinture au sol

Entrée / Sortie du parc de stationnement

Potelet à installer avec interphonie et lecteur de badge

Grille de protection en acier galvaniser maille 100x55 - hauteur 2.20m

Installation d'une borne de recharge électrique de 22Kw en possession du rectorat.
MESURES CONSERVATOIRES :
Prévoir 2 fourreaux complémentaires pour l'installation de 2 bornes électriques supplémentaires

Installation d'une borne de recharge électrique de 22Kw en possession du rectorat.
MESURES CONSERVATOIRES :
Prévoir 2 fourreaux complémentaires pour l'installation de 2 bornes électriques supplémentaires

TD Guérite

Condamnation de la place de stationnement extérieure existante y compris la borne gênant pour la giration en entrée de site

Tube IRL CFO

Guérite du gardien comprenant :
- Clim réversible
- Platine de commande du portail et de la barrière levante
- Luminaire

Enrobé

Ciment

Eau

5.54

6.38

Enrobé

Eau

MTC sureté
CABINET MTC
81 bis rue de Marignan -
94120 La Varenne St Hilaire
Tél: 01.55.97.12.50 Fax: 01.55.97.20.35
cabinet-mtc@cabinet-mtc.com

TRAITEMENT DES ACCES DU SITE DU RECTORAT DE VERSAILLES
3 Bld DE LESSEPS - 78000 - VERSAILLES

ACCÈS RUE DE LA BONNE AVENTURE
IMPLANTATION ÉLECTRIQUE

PROJET	PHASE	ZONE	NIVEAU	TYPE	TECHNIQUE	N° DOC	INDICE	ECHELLE
128	DCE	TZ	TN	PLN	EL	102	0	1/100

Luminaire extérieur
Lecteur de badge
Interphonie
Alim. Alimentation spécifique
Borne suport interphonie et LB


Enrobé
Fleurs
Gt.
Gt.
Grille de protection en acier galvaniser maille 100x55 - hauteur 2.20m à créer + portillon avec contrôle d'accès
Portillon
LB
LB
Bâtiment E
Ciment
Ciment
Ciment
Ciment
Eau
Gravillons
Bonne Aventure
PAYANT
Enrobé
SZOS-AZ<
Colfret avec switch POE à remplacer
Mise en place de vidéo surveillance
Tube IRL Cfa
Portail existant à automatiser sur interphonie
Poste Haute Tension

MTC sureté
CABINET MTC
81 bis rue de Marignan -
94120 La Varenne St Hilaire
Tél: 01.55.97.12.50 Fax: 01.55.97.20.35
cabinet-mtc@cabinet-mtc.com

TRAITEMENT DES ACCES DU SITE DU RECTORAT DE VERSAILLES
3 Bld DE LESSEPS - 78000 - VERSAILLES

ACCÈS RUE DE LA BONNE AVENTURE
IMPLANTATION ÉLECTRIQUE

PROJET	PHASE	ZONE	NIVEAU	TYPE	TECHNIQUE	N° DOC	INDICE	ECHELLE
128	DCE	TZ	TN	PLN	EL	102a	0	1/100

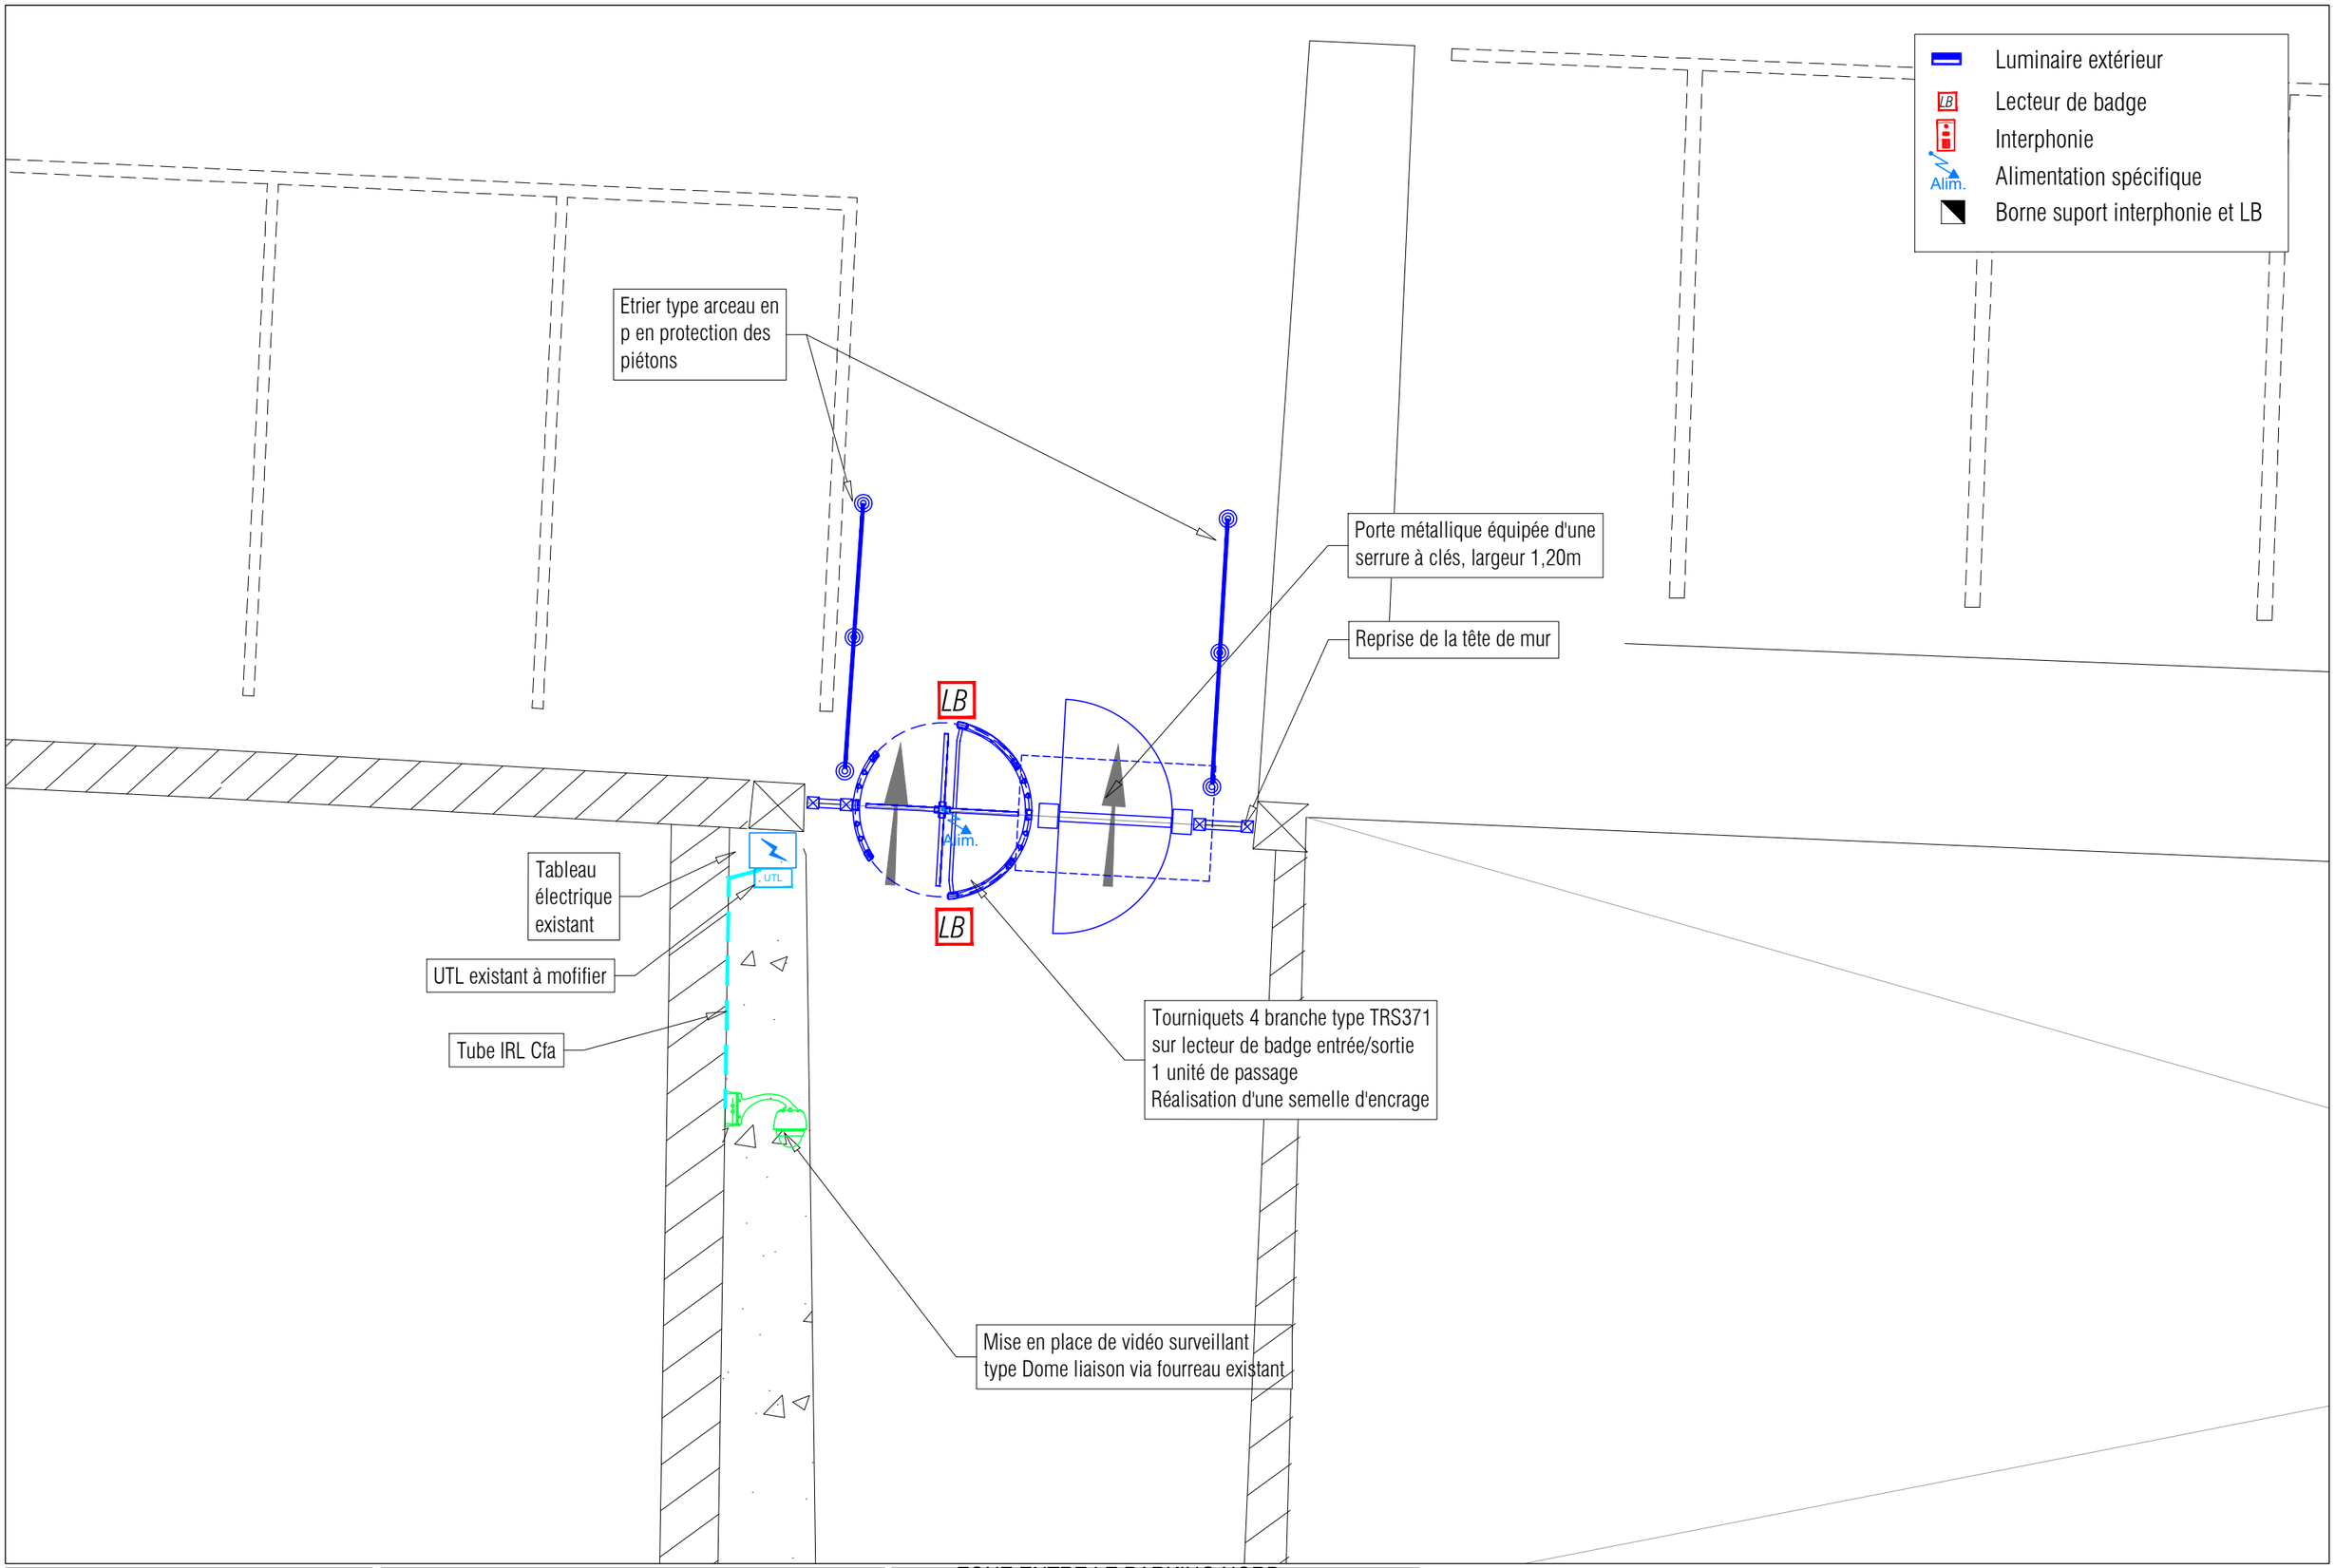

MTC sureté
CABINET MTC
81 bis rue de Marignan -
94120 La Varenne St Hilaire
Tél: 01.55.97.12.50 Fax: 01.55.97.20.35
cabinet-mtc@cabinet-mtc.com

TRAITEMENT DES ACCES DU SITE DU RECTORAT DE VERSAILLES
3 Bld DE LESSEPS - 78000 - VERSAILLES

ZONE ENTRE LE PARKING NORD
ET LE SITE DU RECTORAT
IMPLANTATION ÉLECTRIQUE

PROJET	PHASE	ZONE	NIVEAU	TYPE	TECHNIQUE	N° DOC	INDICE	ECHELLE
128	DCE	TZ	TN	PLN	EL	103	0	1/50

Luminaire extérieur
LB Lecteur de badge
Interphonie
Alim. Alimentation spécifique
Borne suport interphonie et LB

Lecteur de badge 24h24
à installer

RUE HONORE DE BALZAC

LB

Tube IRL CFO, Cfa
vers portillon

UTL

LB

Eau

Tube IRL CFO, Cfa
depuis portail

Alim.

LB LB

Lecteurs de badge
à installer
(entrée/sortie)

MTC sureté
CABINET MTC
81 bis rue de Marignan -
94120 La Varenne St Hilaire
Tél: 01.55.97.12.50 Fax: 01.55.97.20.35
cabinet-mtc@cabinet-mtc.com

TRAITEMENT DES ACCES DU SITE DU RECTORAT DE VERSAILLES
3 Bld DE LESSEPS - 78000 - VERSAILLES

ACCÈS RUE HONORE DE BALZAC
IMPLANTATION ÉLECTRIQUE

PROJET	PHASE	ZONE	NIVEAU	TYPE	TECHNIQUE	N° DOC	INDICE	ECHELLE
128	DCE	TZ	TN	PLN	EL	104	0	1/50



CABINET MTC
81 bis rue de Marignan -
94120 La Varenne St Hilaire
Tél: 01.55.97.12.50 Fax: 01.55.97.20.35
cabinet-mtc@cabinet-mtc.com

TRAITEMENT DES ACCES DU SITE DU RECTORAT DE VERSAILLES
3 Bld DE LESSEPS - 78000 - VERSAILLES

PLAN D'IMPLANTATION DES CAMÉRAS

PROJET	PHASE	ZONE	NIVEAU	TYPE	TECHNIQUE	N° DOC	INDICE	ECHELLE
128	DCE	TZ	TN	PLN	EL	105	0	1/750