T= 127.50
R= 127.23
P= 0.27

Vanne gaz pompier existante
à laisser accessible

Vanne Gaz

Caniveau EP à créer
Raccordement sur réseau existant

Tourniquets 4 branche type TRS371
lecteur de badge entrée/sortie
1 unité de passage

Portillon automatique barreaudé
sous contrôle d'accès entrée/sortie.
Ouverture 900mm pour PMR

Panneau type brise vue
en bois à ventelles fixes

"Meurtrière" 90cm
en verre stadip feuilleté
toute hauteur

Pergola à créer

Panneau type brise vue
en bois à ventelles fixes

Portail existant conservé
sur interphonie.

2.20

Portillon permettant d'aller
des 2 côtés du PGE

Pavés

Enrobé

2.76

PDG

Local garde existant
conservé et déplacer sur
la dalle béton existante.
Création de parement bois
ligne téléphonique à créer

Accès guérite

Panneau type brise vue
en bois à ventelles fixes

UTL existant à modifier

TD a créer

Gouttière Ø100
vers caniveau créer

Création d'un stationnement
pour 4 vélos

Gt.

Clim

Coff. G

A

B

C

UTL

0 0.5 1 1.5 2 2.5m

BLD DE LESSEPS


MTC sureté
CABINET MTC
81 bis rue de Marignan -
94120 La Varenne St Hilaire
Tél: 01.55.97.12.50 Fax: 01.55.97.20.35
cabinet-mtc@cabinet-mtc.com

TRAITEMENT DES ACCES DU SITE DU RECTORAT DE VERSAILLES
3 Bld DE LESSEPS - 78000 - VERSAILLES

ACCÈS BOULEVARD DE LESSEPS
PROJET

PROJET	PHASE	ZONE	NIVEAU	TYPE	TECHNIQUE	N° DOC	INDICE	ECHELLE
128	DCE	TZ	TN	PLN	BAT	101a	0	1/50

Cheminement piétons à matérialiser

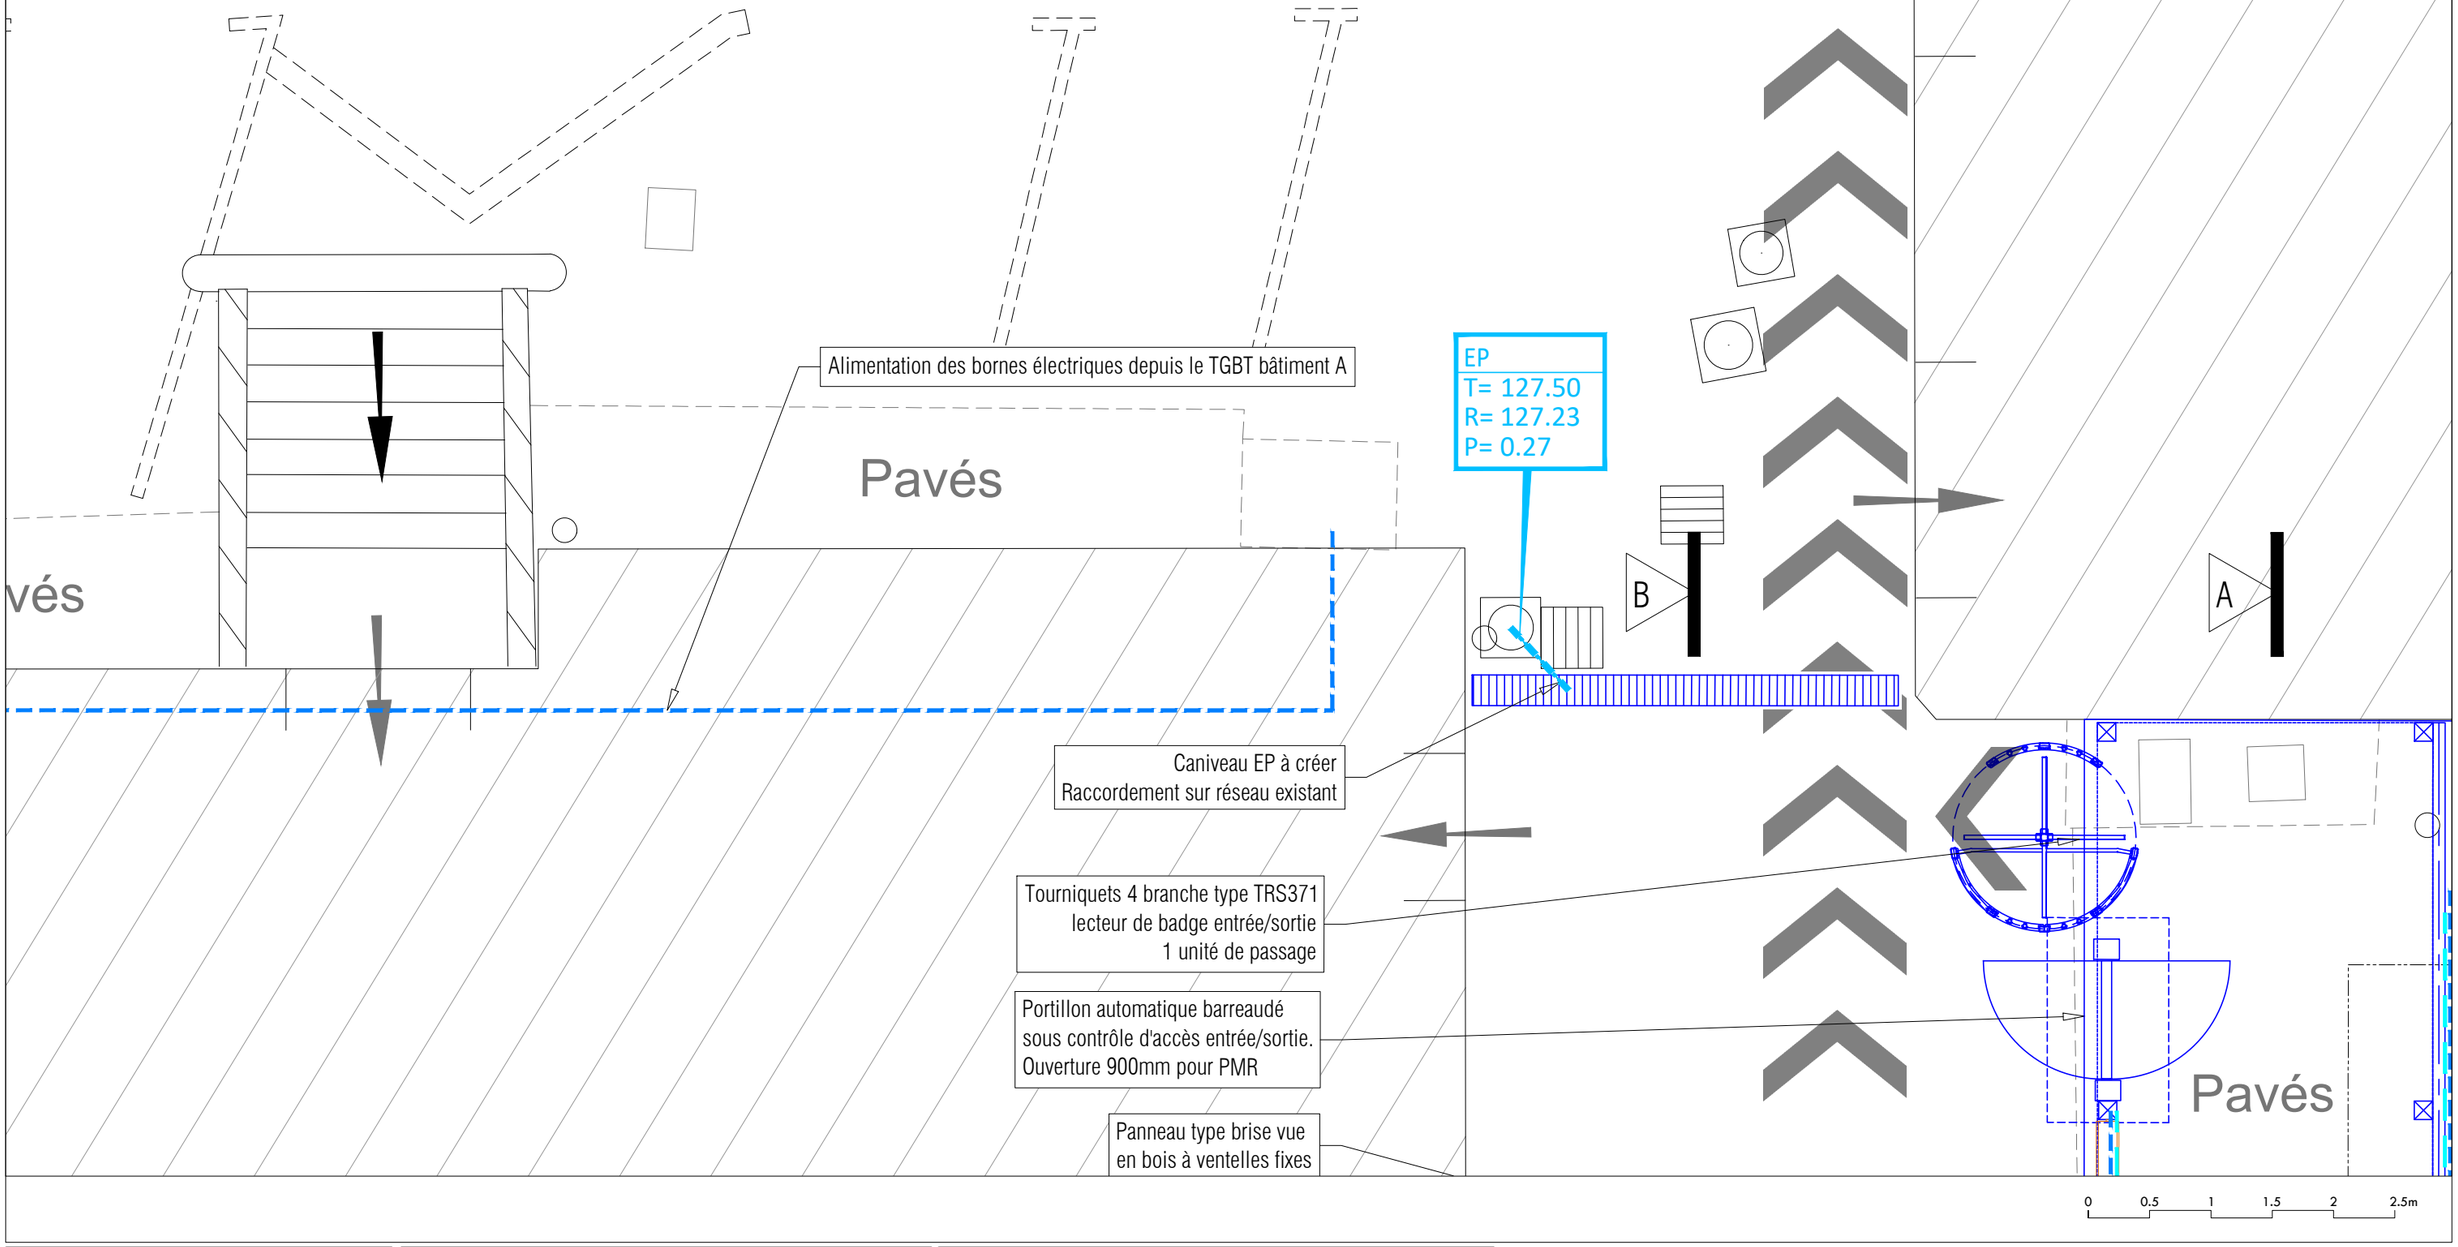

MTC sureté
CABINET MTC
81 bis rue de Marignan -
94120 La Varenne St Hilaire
Tél: 01.55.97.12.50 Fax: 01.55.97.20.35
cabinet-mtc@cabinet-mtc.com

TRAITEMENT DES ACCES DU SITE DU RECTORAT DE VERSAILLES
3 Bld DE LESSEPS - 78000 - VERSAILLES

ACCÈS BOULEVARD DE LESSEPS
CHEMINEMENT PIETONS

PROJET	PHASE	ZONE	NIVEAU	TYPE	TECHNIQUE	N° DOC	INDICE	ECHELLE
128	DCE	TZ	TN	PLN	BAT	101b	0	1/50

Bâtiment B

Gravillons

Ciment

Gravillons

Pavés

Ciment

Robinet

Pavés

Enrobé

Cheminement piétons à matérialiser

Pavés

Alimentation des bornes électriques depuis le TGBT bâtiment A

EP
T= 127.50
R= 127.23
P= 0.27

Pavés

Pavés

B

Caniveau EP à créer
Raccordement sur réseau existant

Tourniquets 4 branche type TRS371
lecteur de badge entrée/sortie
1 unité de passage

Portillon automatique barreaudé
sous contrôle d'accès entrée/sortie.
Ouverture 900mm pour PMR

Panneau type brise vue
en bois à ventelles fixes

"Meurtrière" 90cm
en verre stadip feuilleté
toute hauteur

Pergola à créer

Panneau type brise vue
en bois à ventelles fixes

Portail existant conservé
sur interphonie.

C

Gt.

TGBT existant bâtiment A

Climatisations

Groupe électrogène

Ciment

Clim.

Pavés

Bâtiment C

B

Enrobé


0 0.5 1 1.5 2 2.5m

MTC sureté
CABINET MTC
81 bis rue de Marignan -
94120 La Varenne St Hilaire
Tél: 01.55.97.12.50 Fax: 01.55.97.20.35
cabinet-mtc@cabinet-mtc.com


TRAITEMENT DES ACCES DU SITE DU RECTORAT DE VERSAILLES
3 Bld DE LESSEPS - 78000 - VERSAILLES

ACCÈS BOULEVARD DE LESSEPS
CHEMINEMENT PIETONS

PROJET	PHASE	ZONE	NIVEAU	TYPE	TECHNIQUE	N° DOC	INDICE	ECHELLE
128	DCE	TZ	TN	PLN	BAT	101b	0	1/100

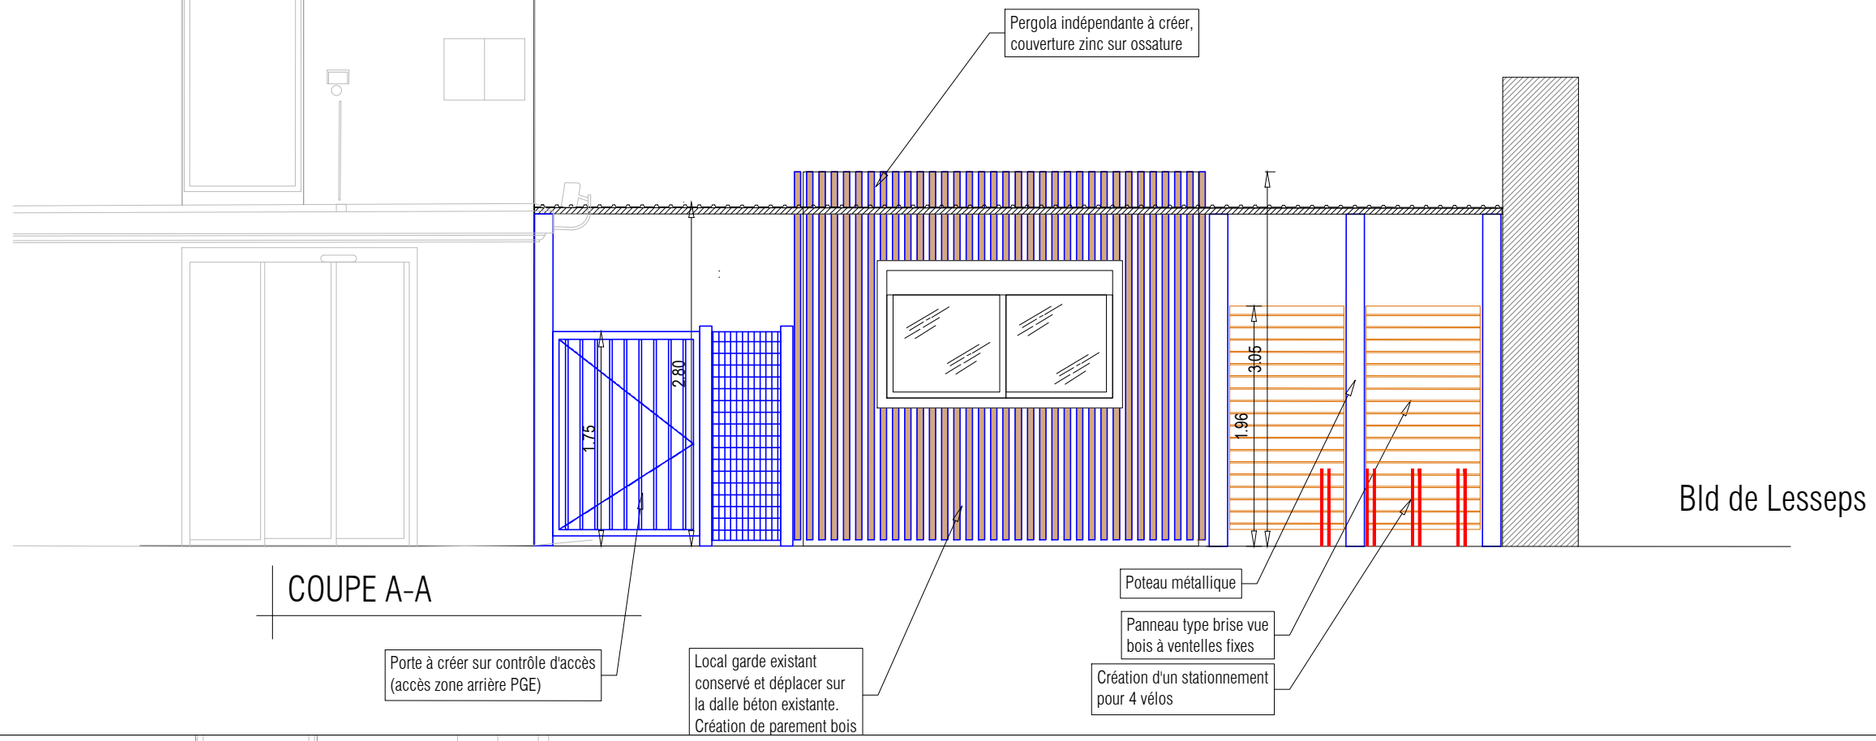

COUPE A-A

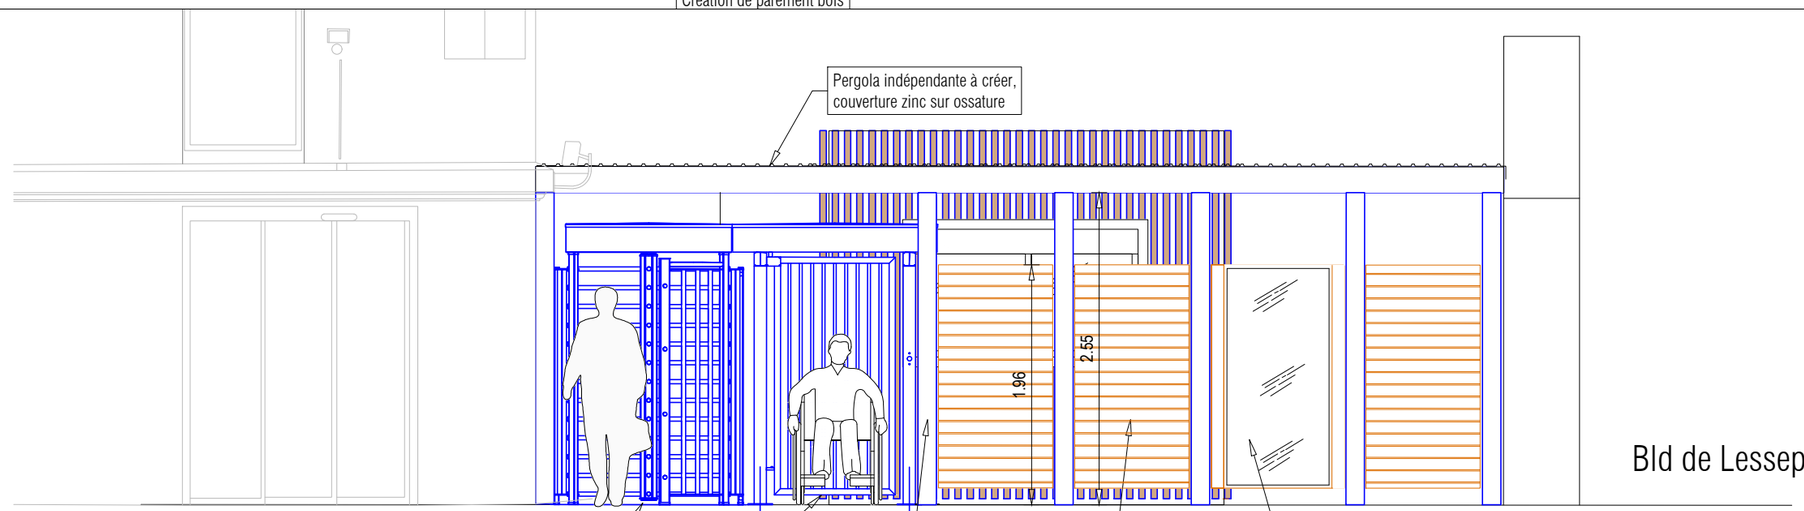

COUPE B-B


0 0.5 1 1.5 2 2.5m

MTC sureté
CABINET MTC
81 bis rue de Marignan -
94120 La Varenne St Hilaire
Tél: 01.55.97.12.50 Fax: 01.55.97.20.35
cabinet-mtc@cabinet-mtc.com

TRAITEMENT DES ACCES DU SITE DU RECTORAT DE VERSAILLES
3 Bld DE LESSEPS - 78000 - VERSAILLES

ACCÈS BOULEVARD DE LESSEPS
COUPES A-A et B-B

PROJET	PHASE	ZONE	NIVEAU	TYPE	TECHNIQUE	N° DOC	INDICE	ECHELLE
128	DCE	TZ	TN	PLN	BAT	102	0	1/50

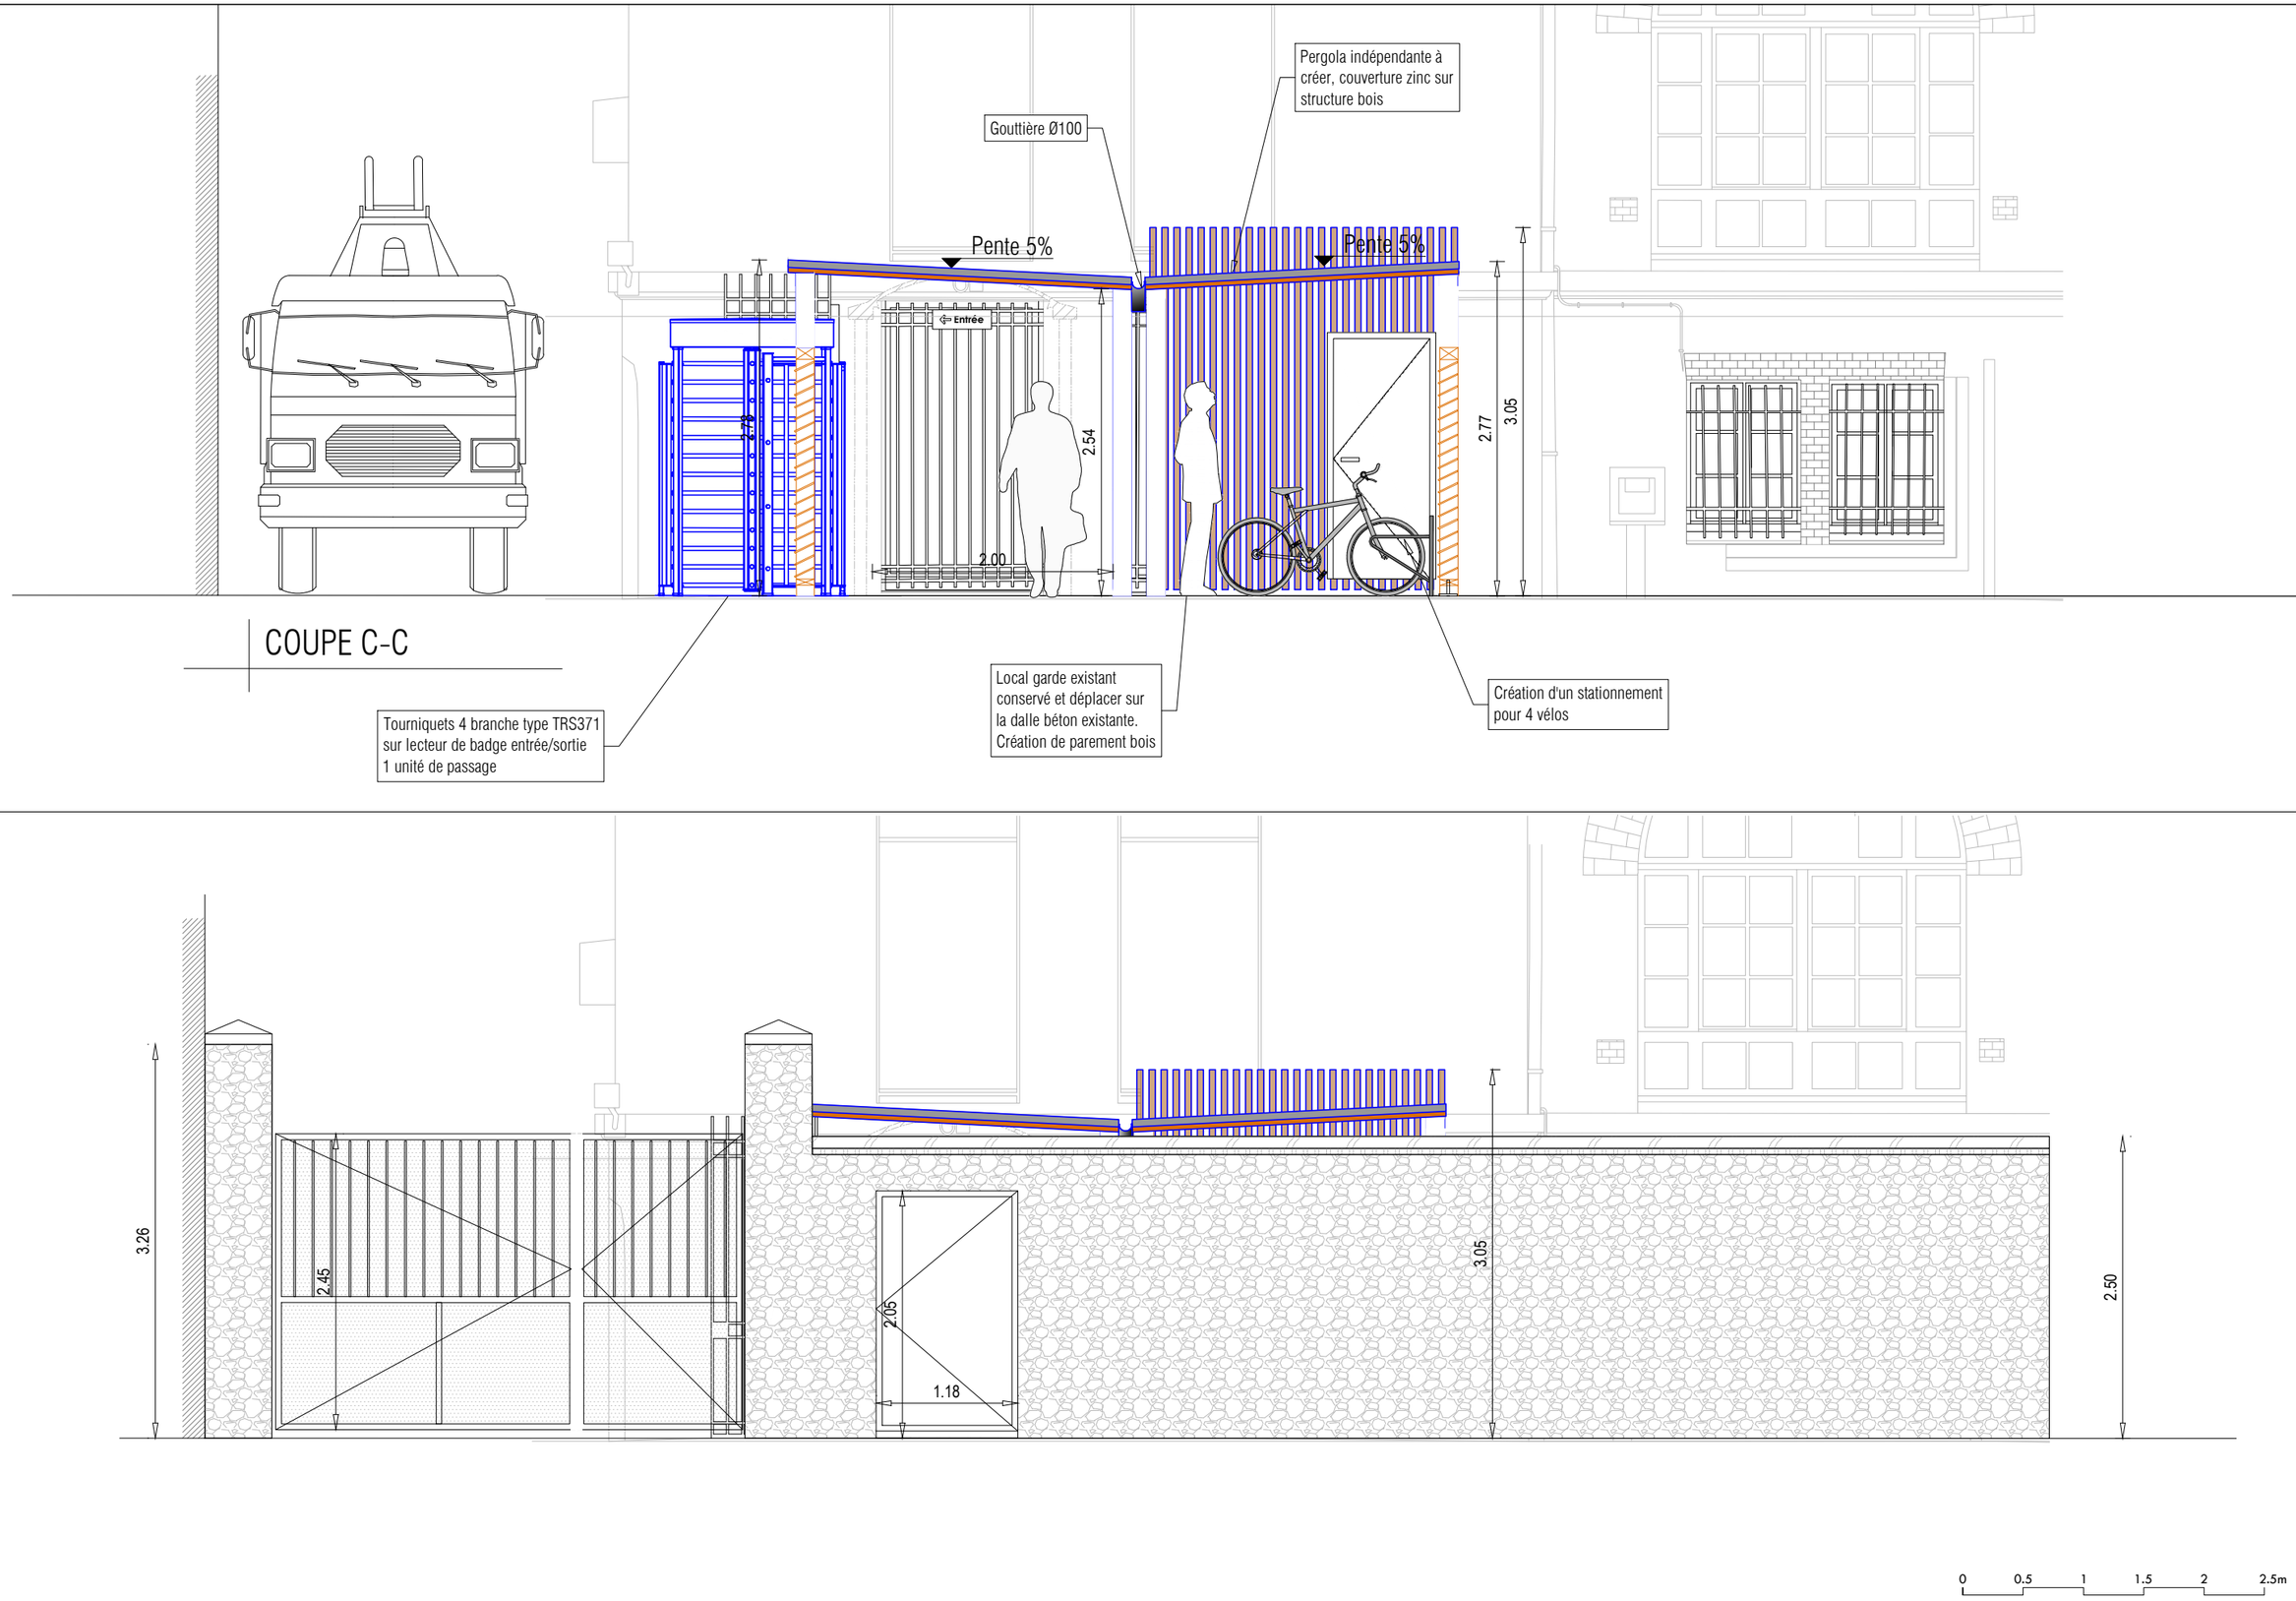

COUPE C-C

MTC sureté
CABINET MTC
81 bis rue de Marignan -
94120 La Varenne St Hilaire
Tél: 01.55.97.12.50 Fax: 01.55.97.20.35
cabinet-mtc@cabinet-mtc.com

TRAITEMENT DES ACCES DU SITE DU RECTORAT DE VERSAILLES
3 Bld DE LESSEPS - 78000 - VERSAILLES

ACCÈS BOULEVARD DE LESSEPS
COUPES C-C et VUE DEPUIS BLD DE LESSEPS

PROJET	PHASE	ZONE	NIVEAU	TYPE	TECHNIQUE	N° DOC	INDICE	ECHELLE
128	DCE	TZ	TN	PLN	BAT	103	0	1/50

Enrobé

Cheminement piétons conseiller avec marquage au sol

Tripodesous contrôle d'accès entrée/sortie.

Sortie véhicules
Barrière levante à créer type BL46 (Automatic Systems)
Ouverture par boucle au sol et les lecteur de badge

Potelet à installer avec interphonie et lecteur de badge

127.62

Cheminement piétons à matérialiser

127.17

1.40

3.50

Accès livraisons

Barrière levante

Caniveau

Chambre de tirage à créer

Chambre de tirage à créer

Caniveau EP à créer -
Raccordement sur réseau existant

Caniveau EP à créer
Raccordement sur réseau existant

Bordure P1

Bordure P1

Bordure CC1

Bordure CC1

Bordure CC1

Grille

Grille

Grille

Grille

Regard

127.20

Bordure

Bordure

Reprise du niveau du sol
Caniveau type CC1
+peinture au sol

Entrée / Sortie du parc de stationnement

Potelet à installer avec interphonie et lecteur de badge

Grille de protection en acier galvaniser
maille 100x55 - hauteur 2.20m

Installation d'une borne de recharge électrique de 22Kw en possession du rectorat.
MESURES CONSERVATOIRES :
Prévoir 2 fourreaux complémentaires pour l'installation de 2 bornes électriques supplémentaires

Installation d'une borne de recharge électrique de 22Kw en possession du rectorat.
MESURES CONSERVATOIRES :
Prévoir 2 fourreaux complémentaires pour l'installation de 2 bornes électriques supplémentaires

5.54

6.38

Eau

Ciment

Guérite du gardien comprenant :
- Clim réversible
- Platine de commande du portail et de la barrière levante
- Luminaire

Caniveau EP à créer -
Raccordement sur réseau existant

Râtelier

Enrobé

Stationnement vélos inchangé

caniveau existant

Ciment

EP
T= 127.01
R= 126.74
P= .27

Boucle au sol

Caniveau EP à créer
Raccordement sur réseau existant

Création d'un portail ouvrant à la Francaise en remplacement de l'existant
Élargissement de 3.50m existant à 4.00m
ouverture par boîtier d'accès
+ interphonie en entrée

Création du pilier en encadrement du portail à l'identique aux existants

Interphone

UTL existant à mofifier

TD déplacés

TD Guérite

Condamnation de la place de stationnement extérieure existante y compris la borne gênant pour la giration en entrée de site

Tube IRL CFO

Bordure CC1

BONNE AVENTURE

Enrobé

Ciment

Enrobé

Eau

0 1 2 3 4 5m

CABINET MTC
81 bis rue de Marignan -
94120 La Varenne St Hilaire
Tél: 01.55.97.12.50 Fax: 01.55.97.20.35
cabinet-mtc@cabinet-mtc.com

TRAITEMENT DES ACCES DU SITE DU RECTORAT DE VERSAILLES
3 Bld DE LESSEPS - 78000 - VERSAILLES

ACCÈS RUE DE LA BONNE AVENTURE
PROJET

PROJET	PHASE	ZONE	NIVEAU	TYPE	TECHNIQUE	N° DOC	INDICE	ECHELLE
128	DCE	TZ	TN	PLN	BAT	104a	0	1/100

Entrée

Eau

Eau

Rue de la Bonne Aventure

Grille de protection en acier galvaniser
maille 100x55 - hauteur 2.20m à créer
+ portillon avec contrôle d'accès

Gt.


0 0.5 1 1.5 2 2.5m

MTC sureté
CABINET MTC
81 bis rue de Marignan -
94120 La Varenne St Hilaire
Tél: 01.55.97.12.50 Fax: 01.55.97.20.35
cabinet-mtc@cabinet-mtc.com

TRAITEMENT DES ACCES DU SITE DU RECTORAT DE VERSAILLES
3 Bld DE LESSEPS - 78000 - VERSAILLES

PASSAGE COTÉ RUE DE LA BONNE AVENTURE
PROJET

PROJET	PHASE	ZONE	NIVEAU	TYPE	TECHNIQUE	N° DOC	INDICE	ECHELLE
128	DCE	TZ	TN	PLN	BAT	104b	0	1/50

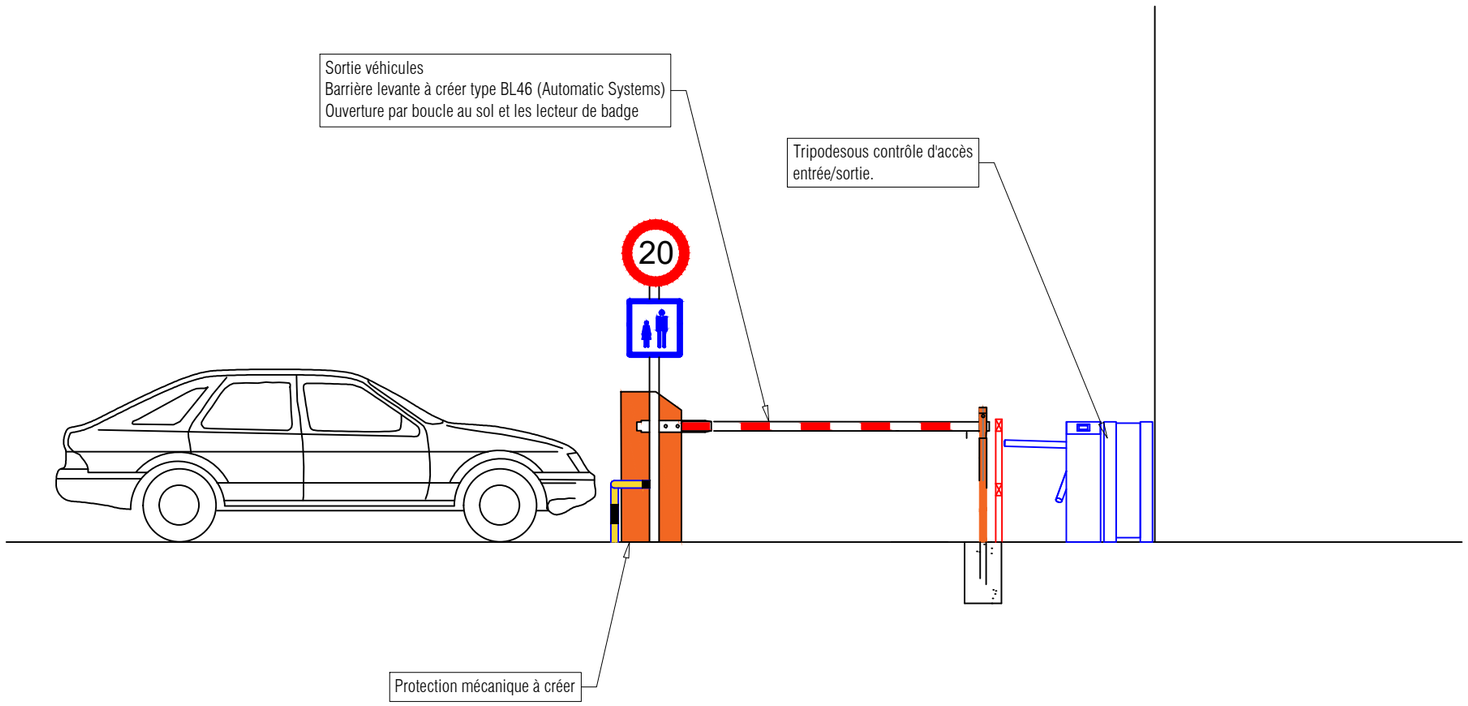

0 0.5 1 1.5 2 2.5m


MTC sureté
CABINET MTC
81 bis rue de Marignan -
94120 La Varenne St Hilaire
Tél: 01.55.97.12.50 Fax: 01.55.97.20.35
cabinet-mtc@cabinet-mtc.com

TRAITEMENT DES ACCES DU SITE DU RECTORAT DE VERSAILLES
3 Bld DE LESSEPS - 78000 - VERSAILLES


ACCÈS RUE DE LA BONNE AVENTURE
COUPES A-A

PROJET	PHASE	ZONE	NIVEAU	TYPE	TECHNIQUE	N° DOC	INDICE	ECHELLE
128	DCE	TZ	TN	PLN	BAT	105	0	1/50

Existant

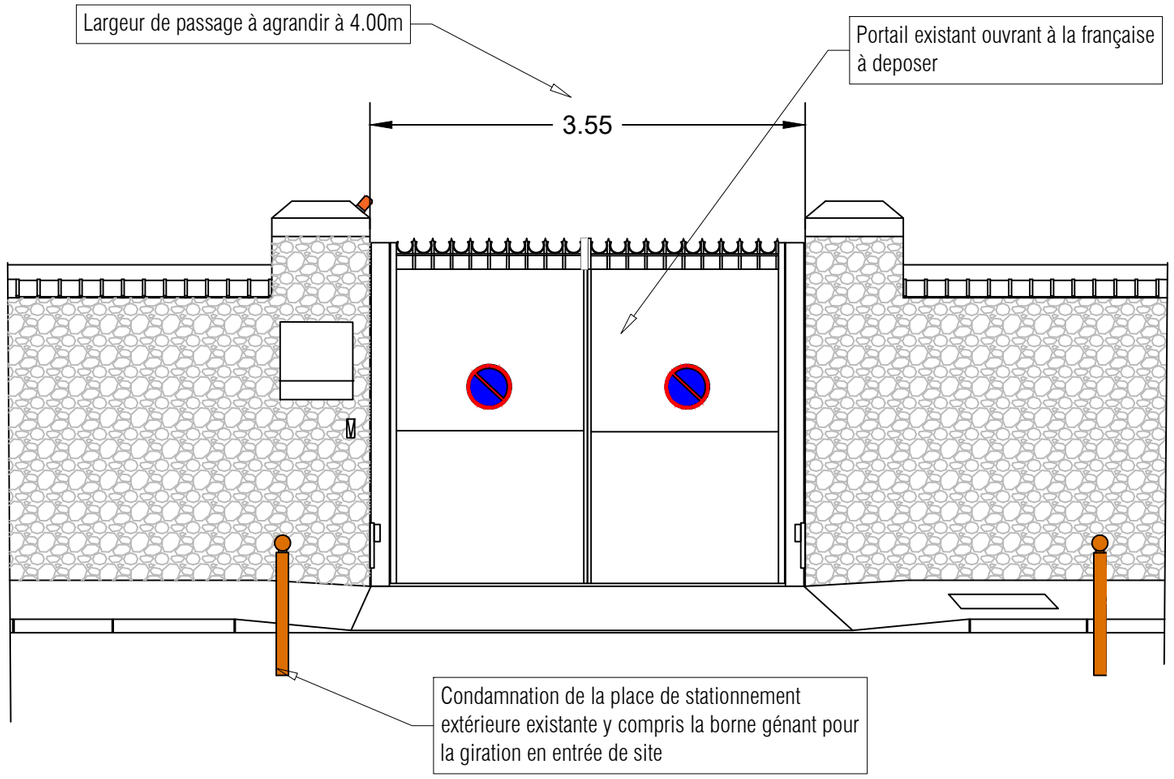

Projet

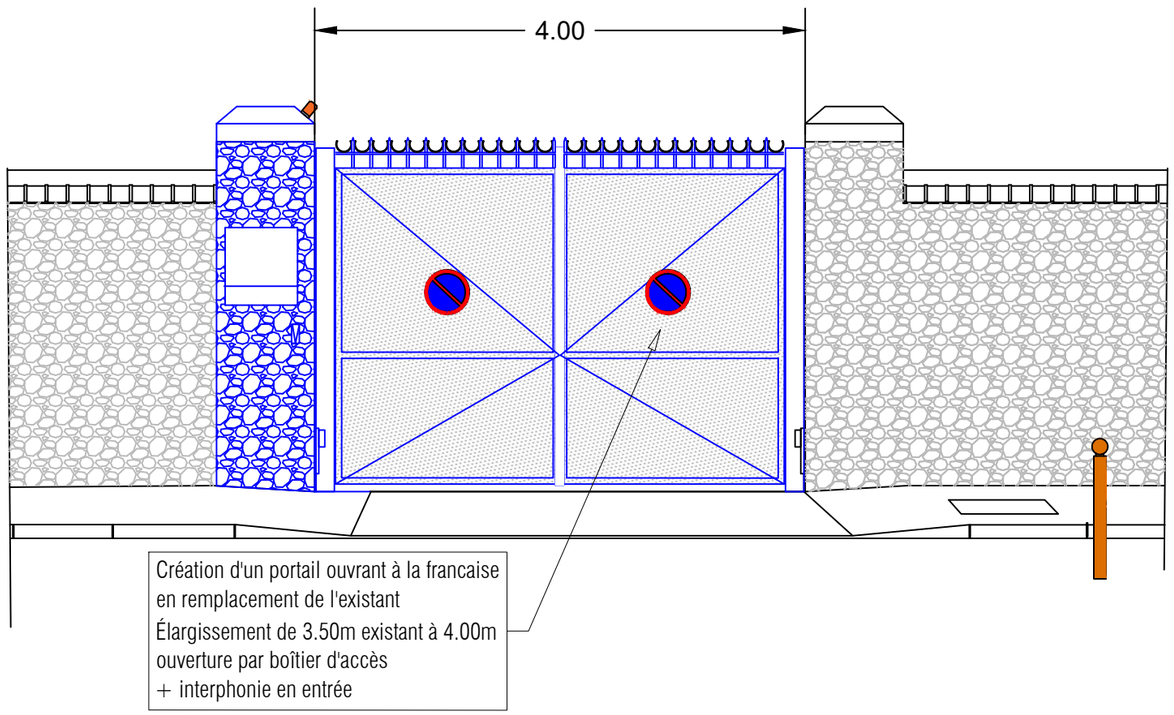


0 0.5 1 1.5 2 2.5m

MTC sureté
CABINET MTC
81 bis rue de Marignan -
94120 La Varenne St Hilaire
Tél: 01.55.97.12.50 Fax: 01.55.97.20.35
cabinet-mtc@cabinet-mtc.com

TRAITEMENT DES ACCES DU SITE DU RECTORAT DE VERSAILLES
3 Bld DE LESSEPS - 78000 - VERSAILLES

ACCÈS RUE DE LA BONNE AVENTURE
ÉLÉVATIONS SUR RUE

PROJET	PHASE	ZONE	NIVEAU	TYPE	TECHNIQUE	N° DOC	INDICE	ECHELLE
128	DCE	TZ	TN	PLN	BAT	106	0	1/50

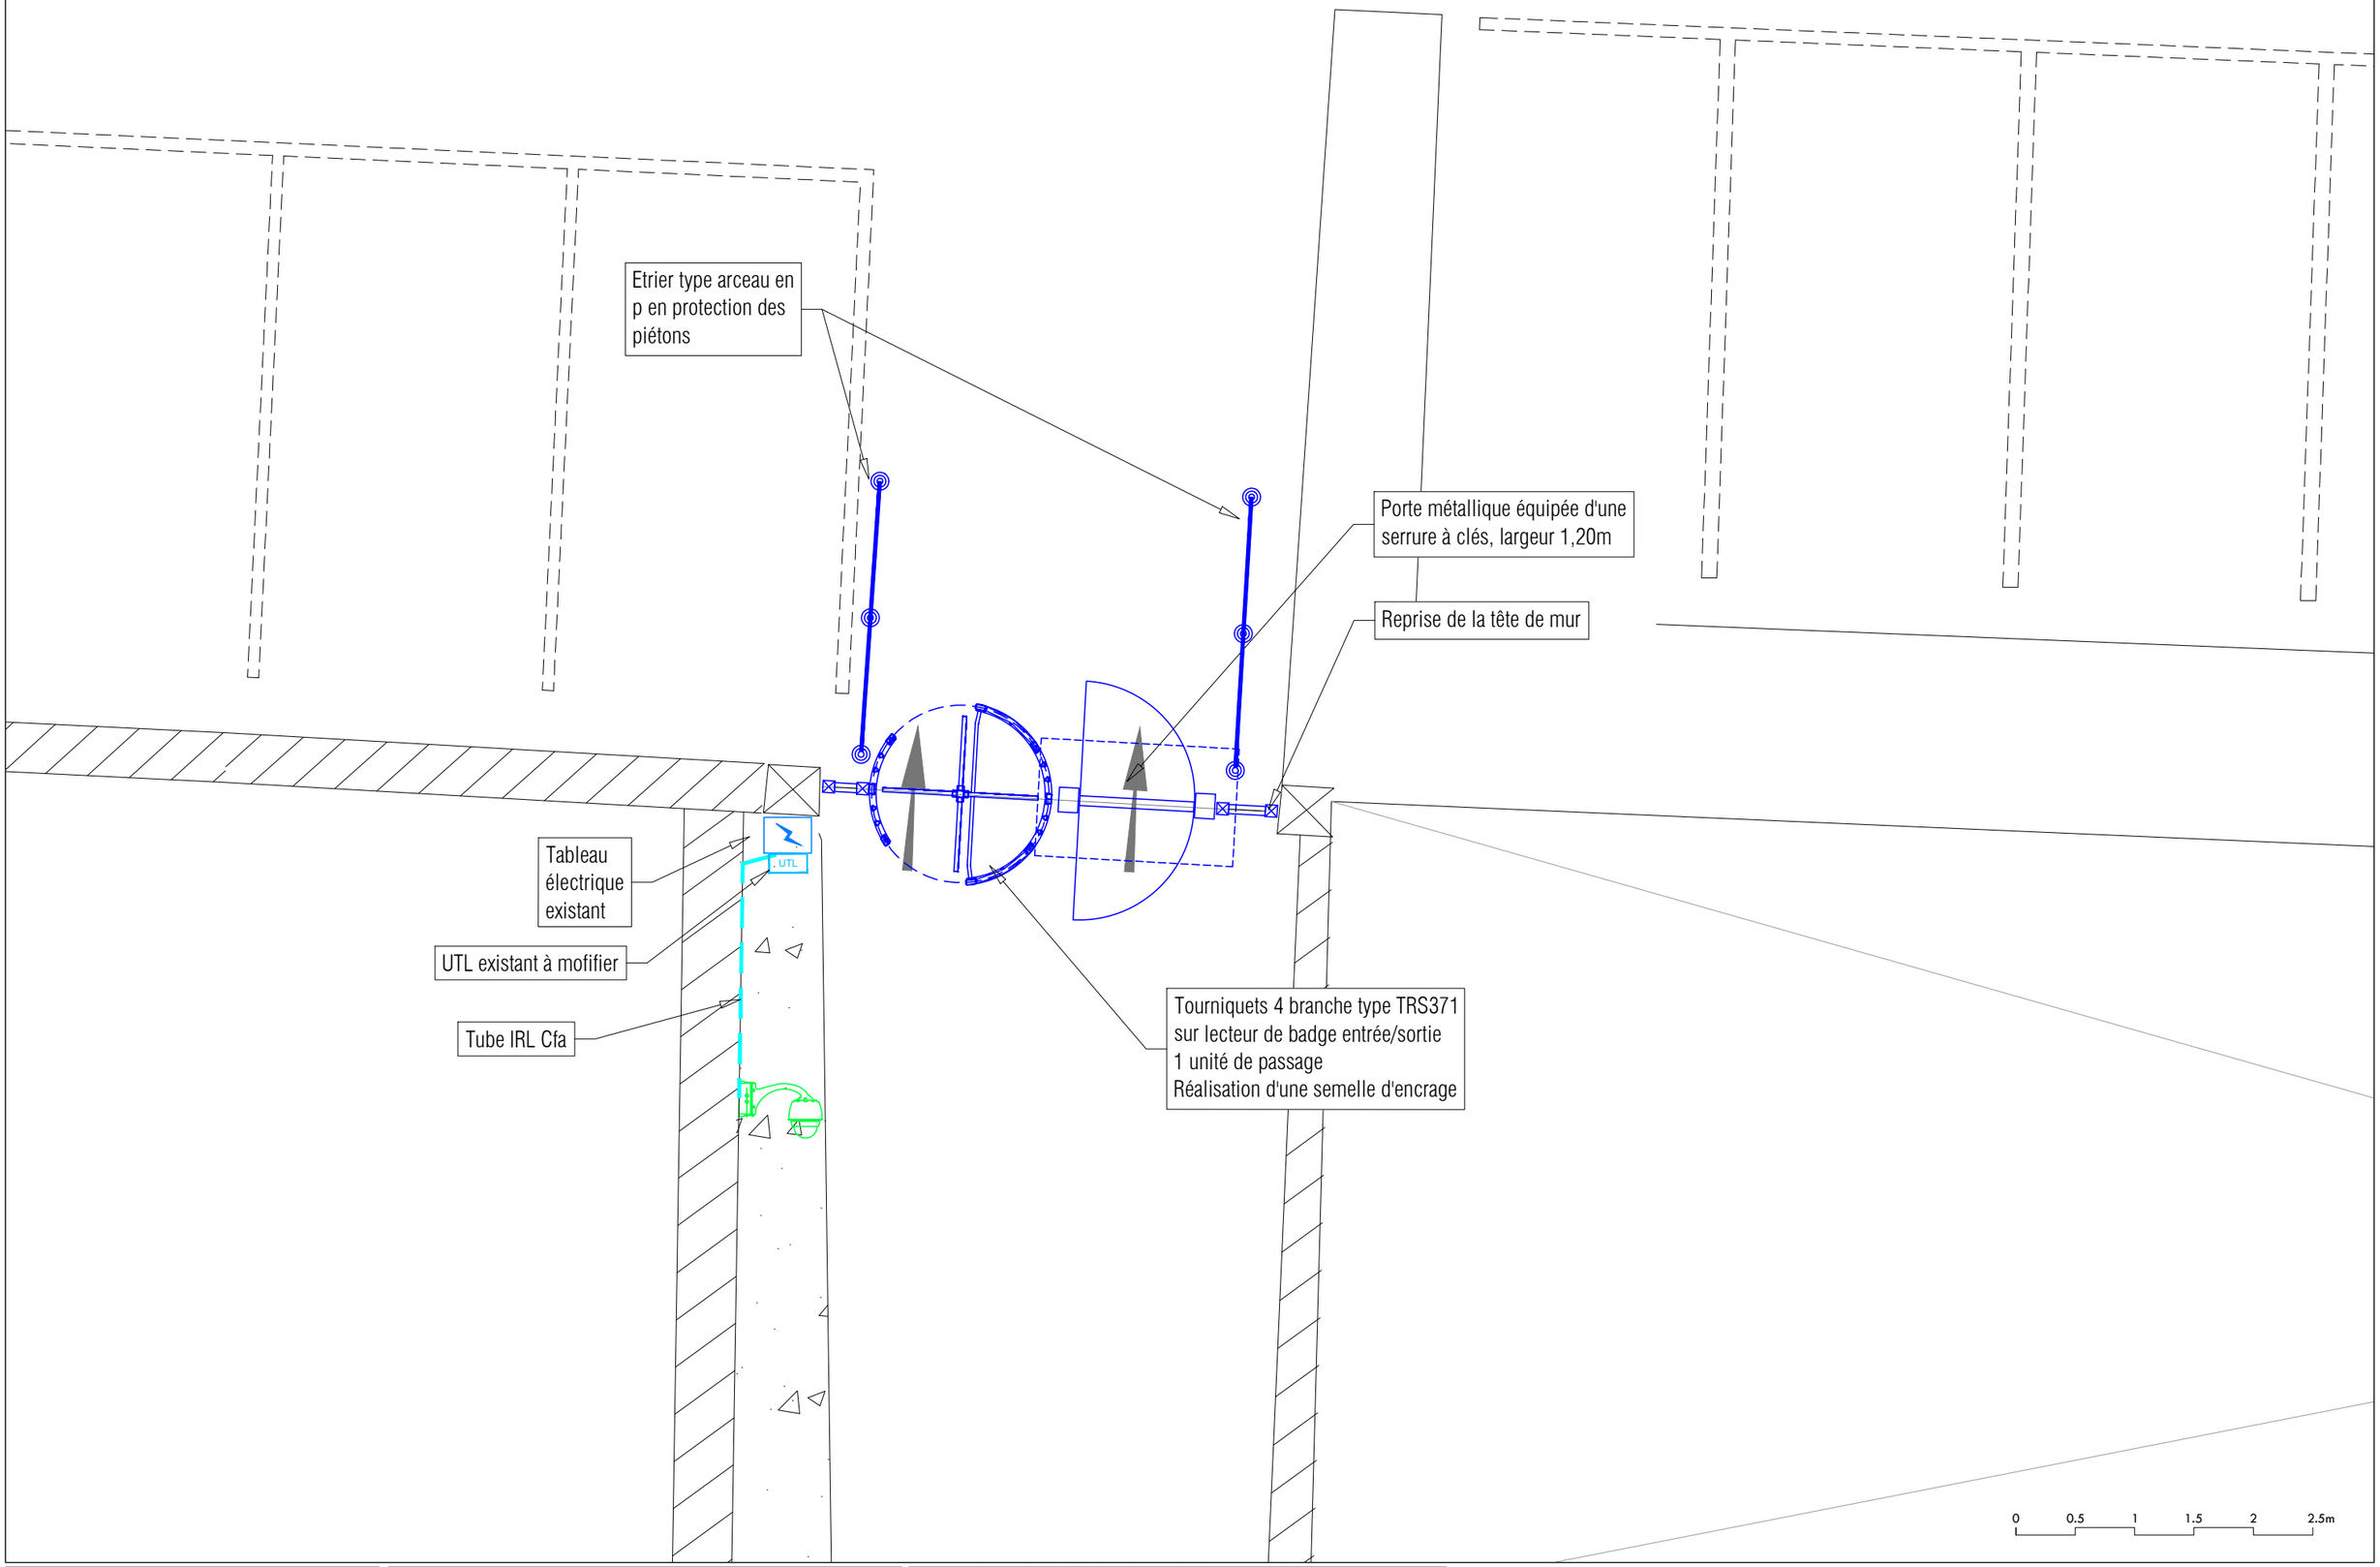


MTC sureté
CABINET MTC
81 bis rue de Marignan -
94120 La Varenne St Hilaire
Tél: 01.55.97.12.50 Fax: 01.55.97.20.35
cabinet-mtc@cabinet-mtc.com

TRAITEMENT DES ACCES DU SITE DU RECTORAT DE VERSAILLES
3 Bld DE LESSEPS - 78000 - VERSAILLES


ZONE ENTRE LE PARKING NORD
ET LE SITE DU RECTORAT
PROJET

PROJET	PHASE	ZONE	NIVEAU	TYPE	TECHNIQUE	N° DOC	INDICE	ECHELLE
128	DCE	TZ	TN	PLN	BAT	107	0	1/50

Existant

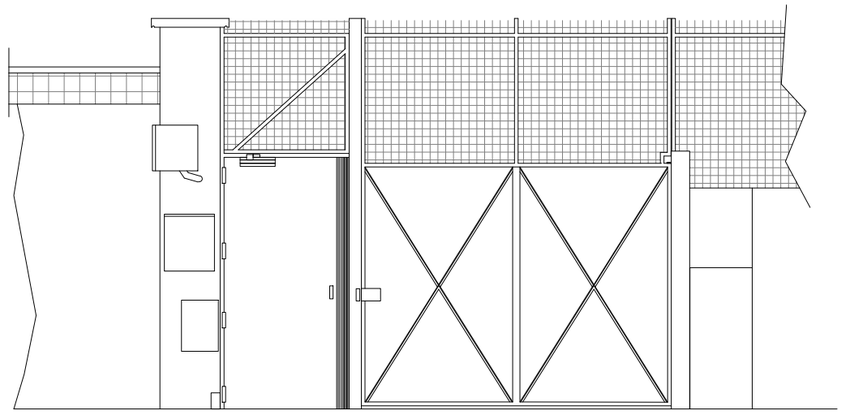

Projet

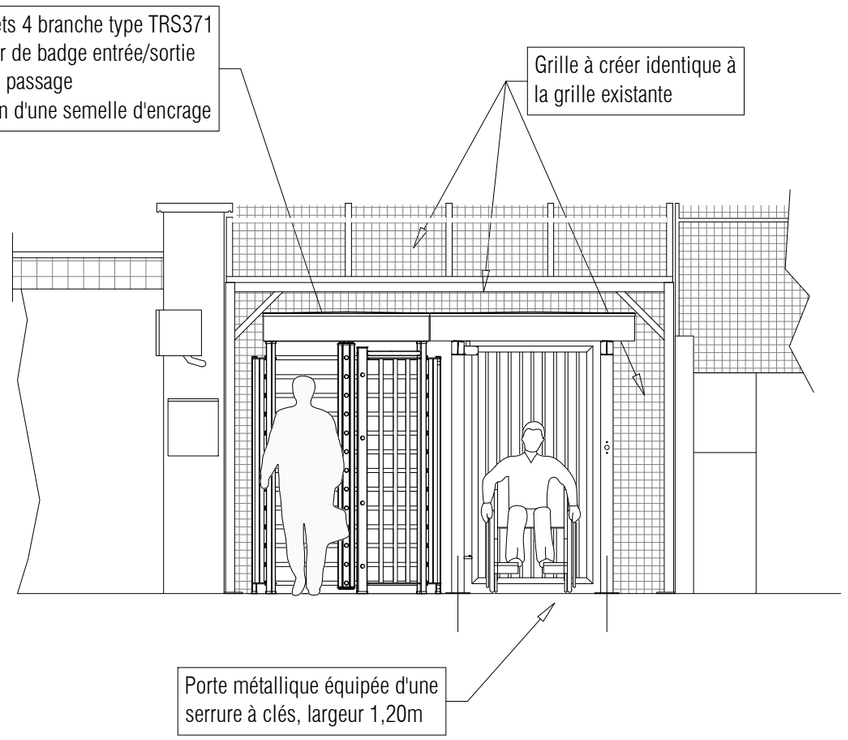

0 0.5 1 1.5 2 2.5m

MTC sureté
CABINET MTC
81 bis rue de Marignan -
94120 La Varenne St Hilaire
Tél: 01.55.97.12.50 Fax: 01.55.97.20.35
cabinet-mtc@cabinet-mtc.com

TRAITEMENT DES ACCES DU SITE DU RECTORAT DE VERSAILLES
3 Bld DE LESSEPS - 78000 - VERSAILLES

ZONE ENTRE LE PARKING NORD
ET LE SITE DU RECTORAT
PROJET

PROJET	PHASE	ZONE	NIVEAU	TYPE	TECHNIQUE	N° DOC	INDICE	ECHELLE
128	DCE	TZ	TN	PLN	BAT	108	0	1/50

A

Portail métallique existant conservé
Ouvert de 7h30 à 19h30
Bras motorisés à réviser
Commande maitre depuis le PCS

UTL existant à mofifier

UTL

Grille de protection en acier galvaniser
maille 100x55 - hauteur 2.20m

interphonie et lecteur de badge
à installer sur potelet

Mise en place de vidéo surveillant type
Dome sur mât de 4.00m
liaison via fourreau existant

Eau

Barrière levante existante conservée
et révisée
- Ouverture automatique en sortie
- Commande maitre depuis le PCS

Boucle au sol existante
pour ouverture de la barrière

A

Portillon métallique neuf
sous contrôle d'accès
entrée / sortie


0 0.5 1 1.5 2 2.5m

MTC sureté
CABINET MTC
81 bis rue de Marignan -
94120 La Varenne St Hilaire
Tél: 01.55.97.12.50 Fax: 01.55.97.20.35
cabinet-mtc@cabinet-mtc.com


TRAITEMENT DES ACCES DU SITE DU RECTORAT DE VERSAILLES
3 Bld DE LESSEPS - 78000 - VERSAILLES

ACCÈS RUE HONORE DE BALZAC
PROJET

PROJET	PHASE	ZONE	NIVEAU	TYPE	TECHNIQUE	N° DOC	INDICE	ECHELLE
128	DCE	TZ	TN	PLN	BAT	109	0	1/50

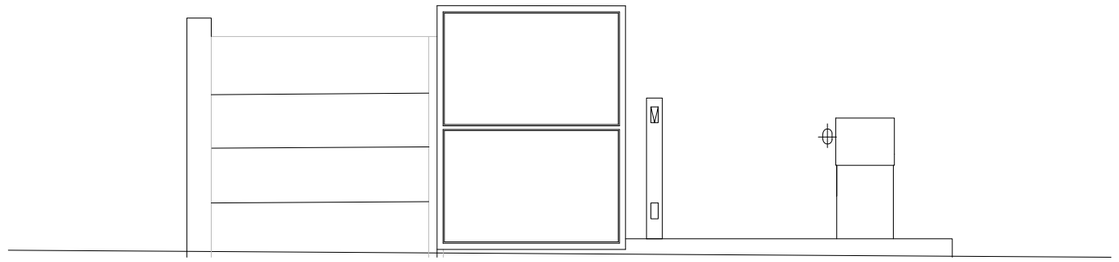

COUPE A-A
EXISTANT

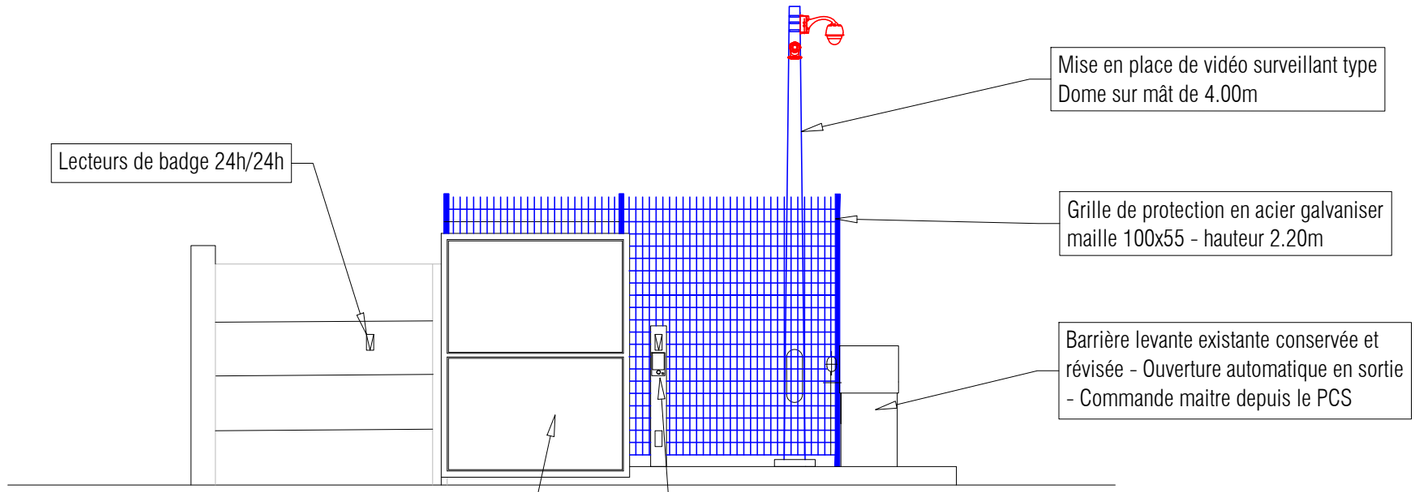

COUPE A-A
PROJET

0 0.5 1 1.5 2 2.5m

MTC sureté
CABINET MTC
81 bis rue de Marignan -
94120 La Varenne St Hilaire
Tél: 01.55.97.12.50 Fax: 01.55.97.20.35
cabinet-mtc@cabinet-mtc.com

TRAITEMENT DES ACCES DU SITE DU RECTORAT DE VERSAILLES
3 Bld DE LESSEPS - 78000 - VERSAILLES

ACCES RUE HONORE DE BALZAC
ÉTAT EXISTANT

PROJET	PHASE	ZONE	NIVEAU	TYPE	TECHNIQUE	N° DOC	INDICE	ECHELLE
128	DCE	TZ	TN	PLN	BAT	110	0	1/50