




2 Coupe CIRCULATION 2
1 : 25

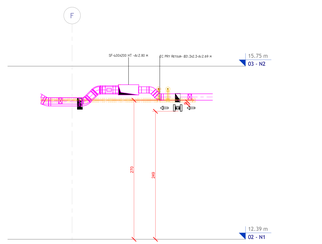

3 Coupe CIRCULATION 4
1 : 25

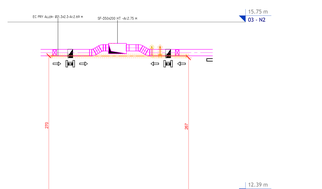

4 Coupe CIRCULATION 5
1 : 25

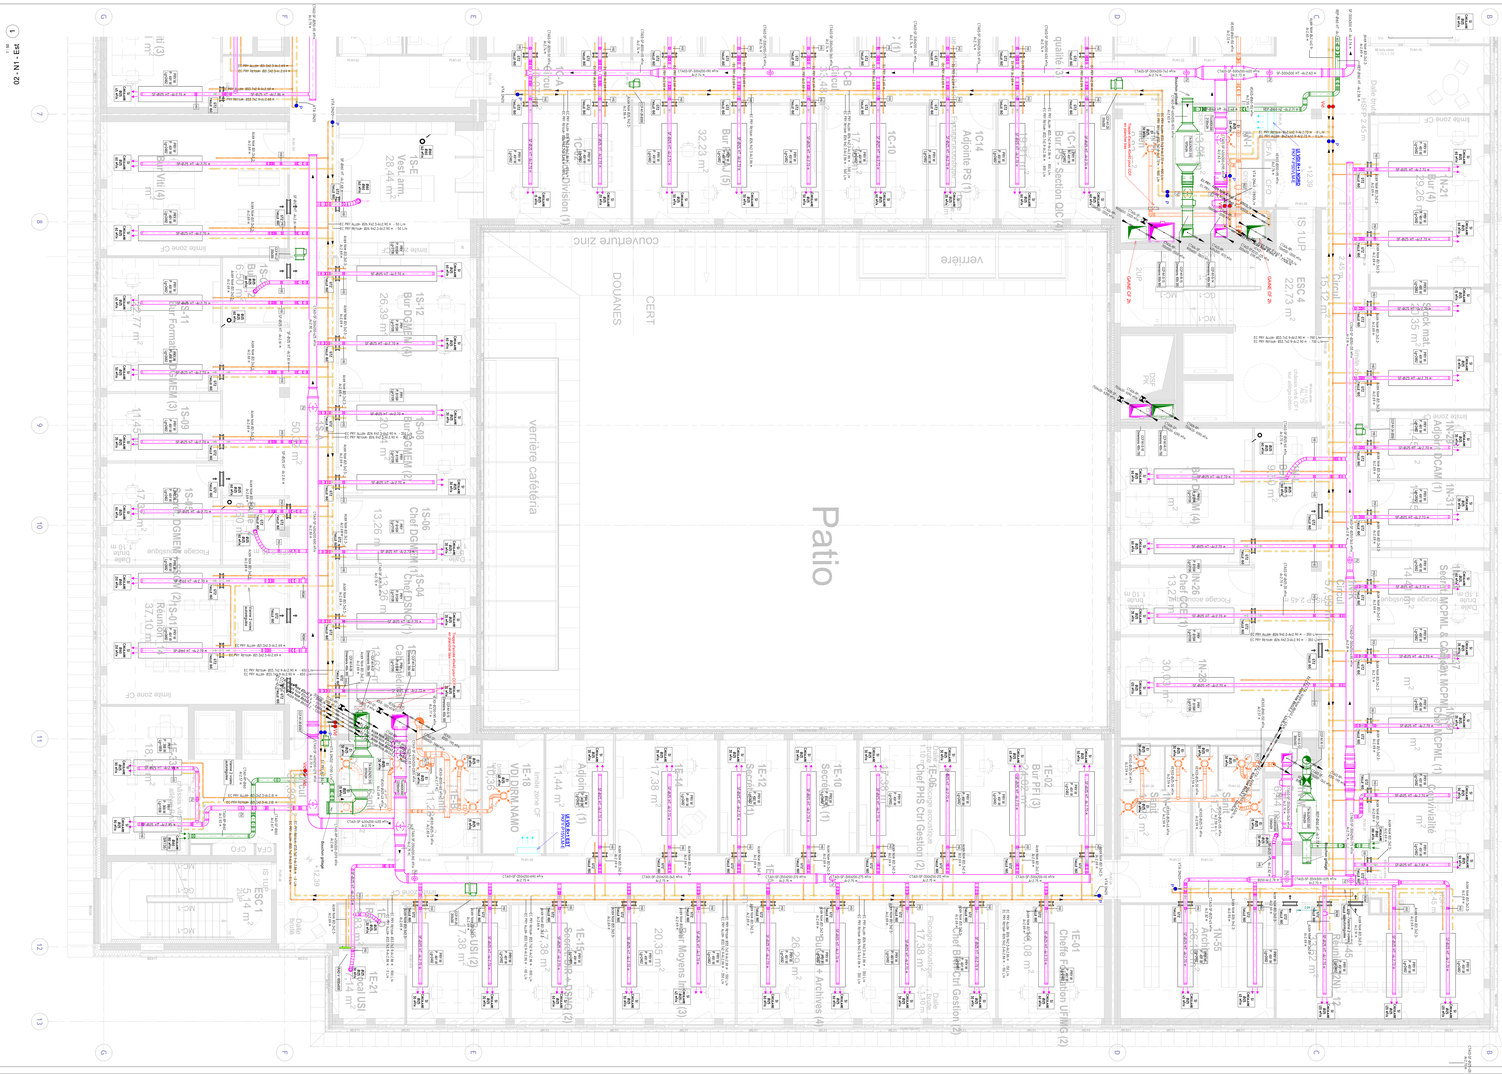
Patio
verrière cafétéria
couverture zinc
verrière
DOUANES
CERT
Salle de réunion
Salle de réunion
Salle de réunion