
Plan de niveau type R+1/R+2/R+3
Ech : 1/75

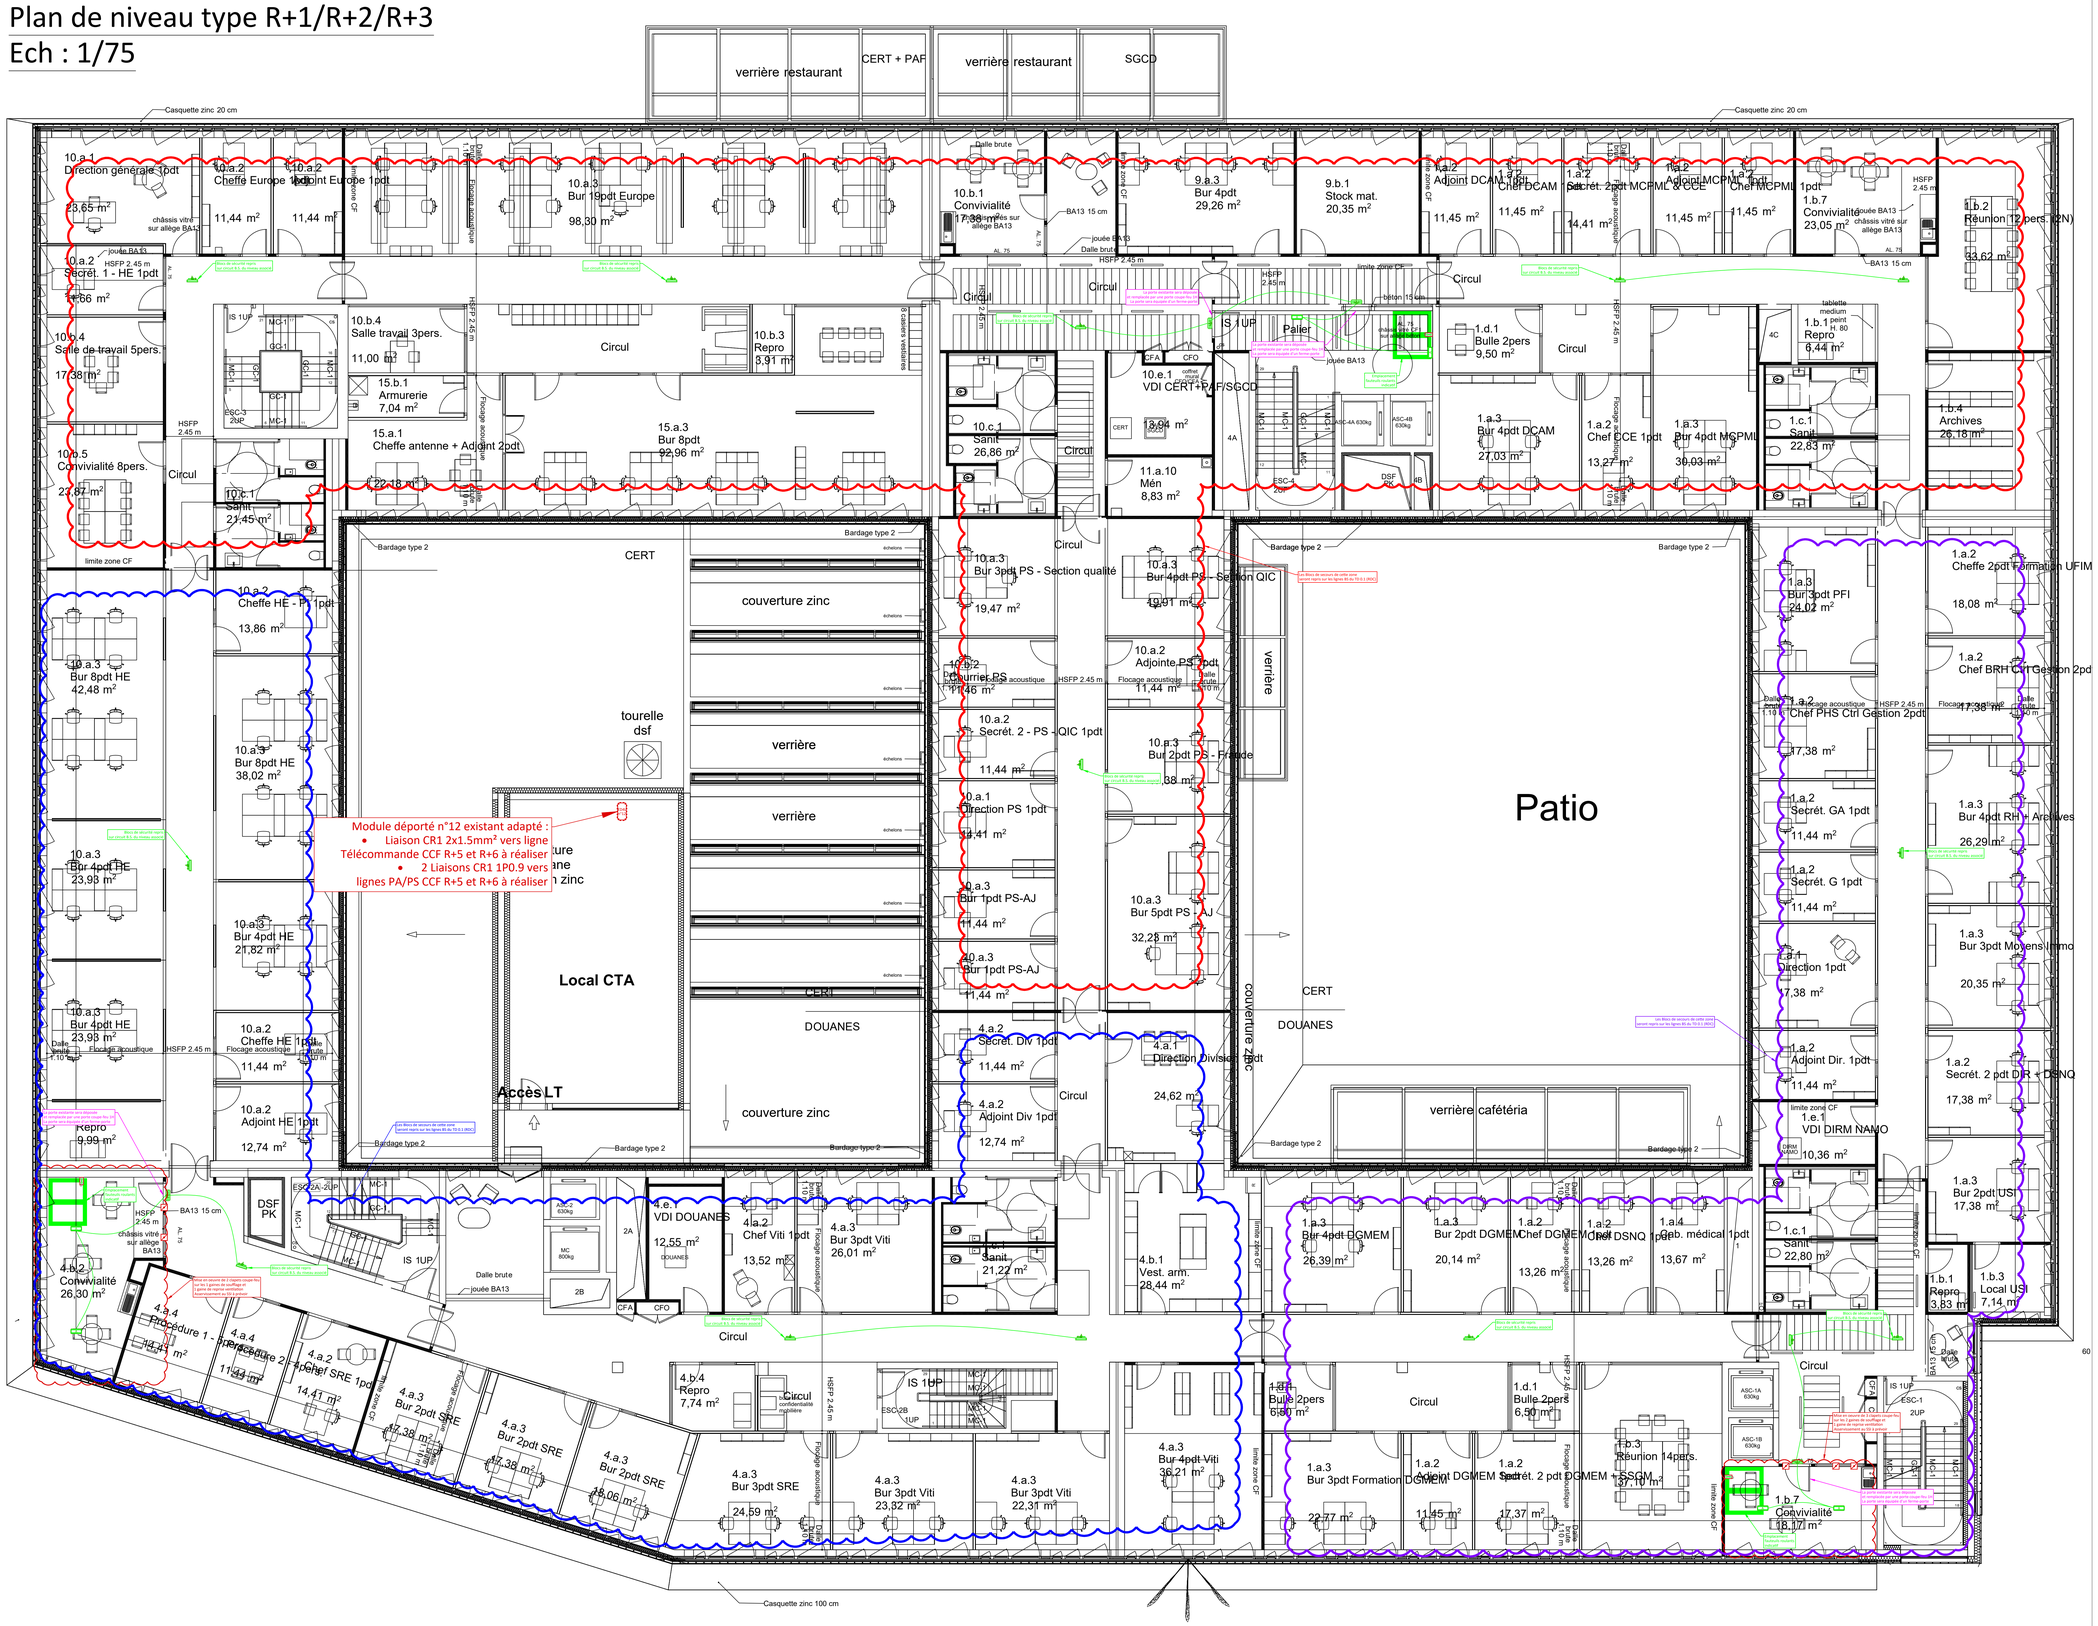

Légende équipements

TD	Tableau Divisionnaire ....
INT	Centrale interphonie
DDAE JOR	Module déporté existant
	Interphone de sécurité intérieur
	Clapet Coupe-Feu
B51	Bloc Autonome d'Eclairage de Sécurité saillit type DRR standard 45lm
B52	Bloc Autonome d'Eclairage de Sécurité en drapeau type DRR 45lm
B53	Bloc d'ambiance 400lm
	Alimentation électrique spécifique

Nota : L'affichage réglementaire des EAS sera fourni par le lot Menuiserie

SLVI BUREAU D'ÉTUDES FLUIDES
85, Rue Georges CHARPAK – 44 115 HAUTE-GOULAINE
91, Rue Jacques Yves Cousteau – 85 000 MOUILLERON LE CAPTIF
Tel : 02.51.79.20.60
E-mail contact@slvi.fr
Site @ www.slvi.fr

Réf. affaire : 76-26 / AL

LOT N° 01 : ELECTRICITE COURANTS FORTS ET FAIBLES

Plan : EL02 — Plan d'ensemble électricité 2/3

Phase	A.P.S.	A.V.P.	P.R.O.	D.C.E.	M.A.R.
Date		18/09/2026		13/11/2026	

Modifications	Date	Nature
-	-	-
-	-	-
-	-	-

Maître d'Ouvrage :

MINISTERE DE L'ECONOMIE, DES FINANCES ET DE LA SOUVERAINETE INDUSTRIELLE ET NUMERIQUE

MINISTERE DE L'ACTION ET DES COMPTES PUBLICS
139 Rue de Bercy
75 572 PARIS

CITE ADMINISTRATIVE DE NANTES
11 Boulevard Gaston DOUMERGUE
44 200 NANTES

Dossier : DCE | Date : 13/05/2026