



# Plan de niveau type R+7
## Zone OUEST
## Ech : 1/75

## Légende équipements

| | | |
|---|---|---|
| | TD .. | Tableau Divisionnaire .... |
| | INT | Centrale interphonie |
| | ED4L n°9 | Module déporté existant |
| | | Interphone de sécurité intérieur |
| | | Clapet Coupe-Feu |
| BS1 | | Bloc Autonome d'Eclairage de Sécurité sailli type DBR standard 45lm |
| BS2 | | Bloc Autonome d'Eclairage de Sécurité en drapeau type DBR 45lm |
| BS3 | | Bloc d'ambiance 400lm |
| | | Alimentation électrique spécifique |

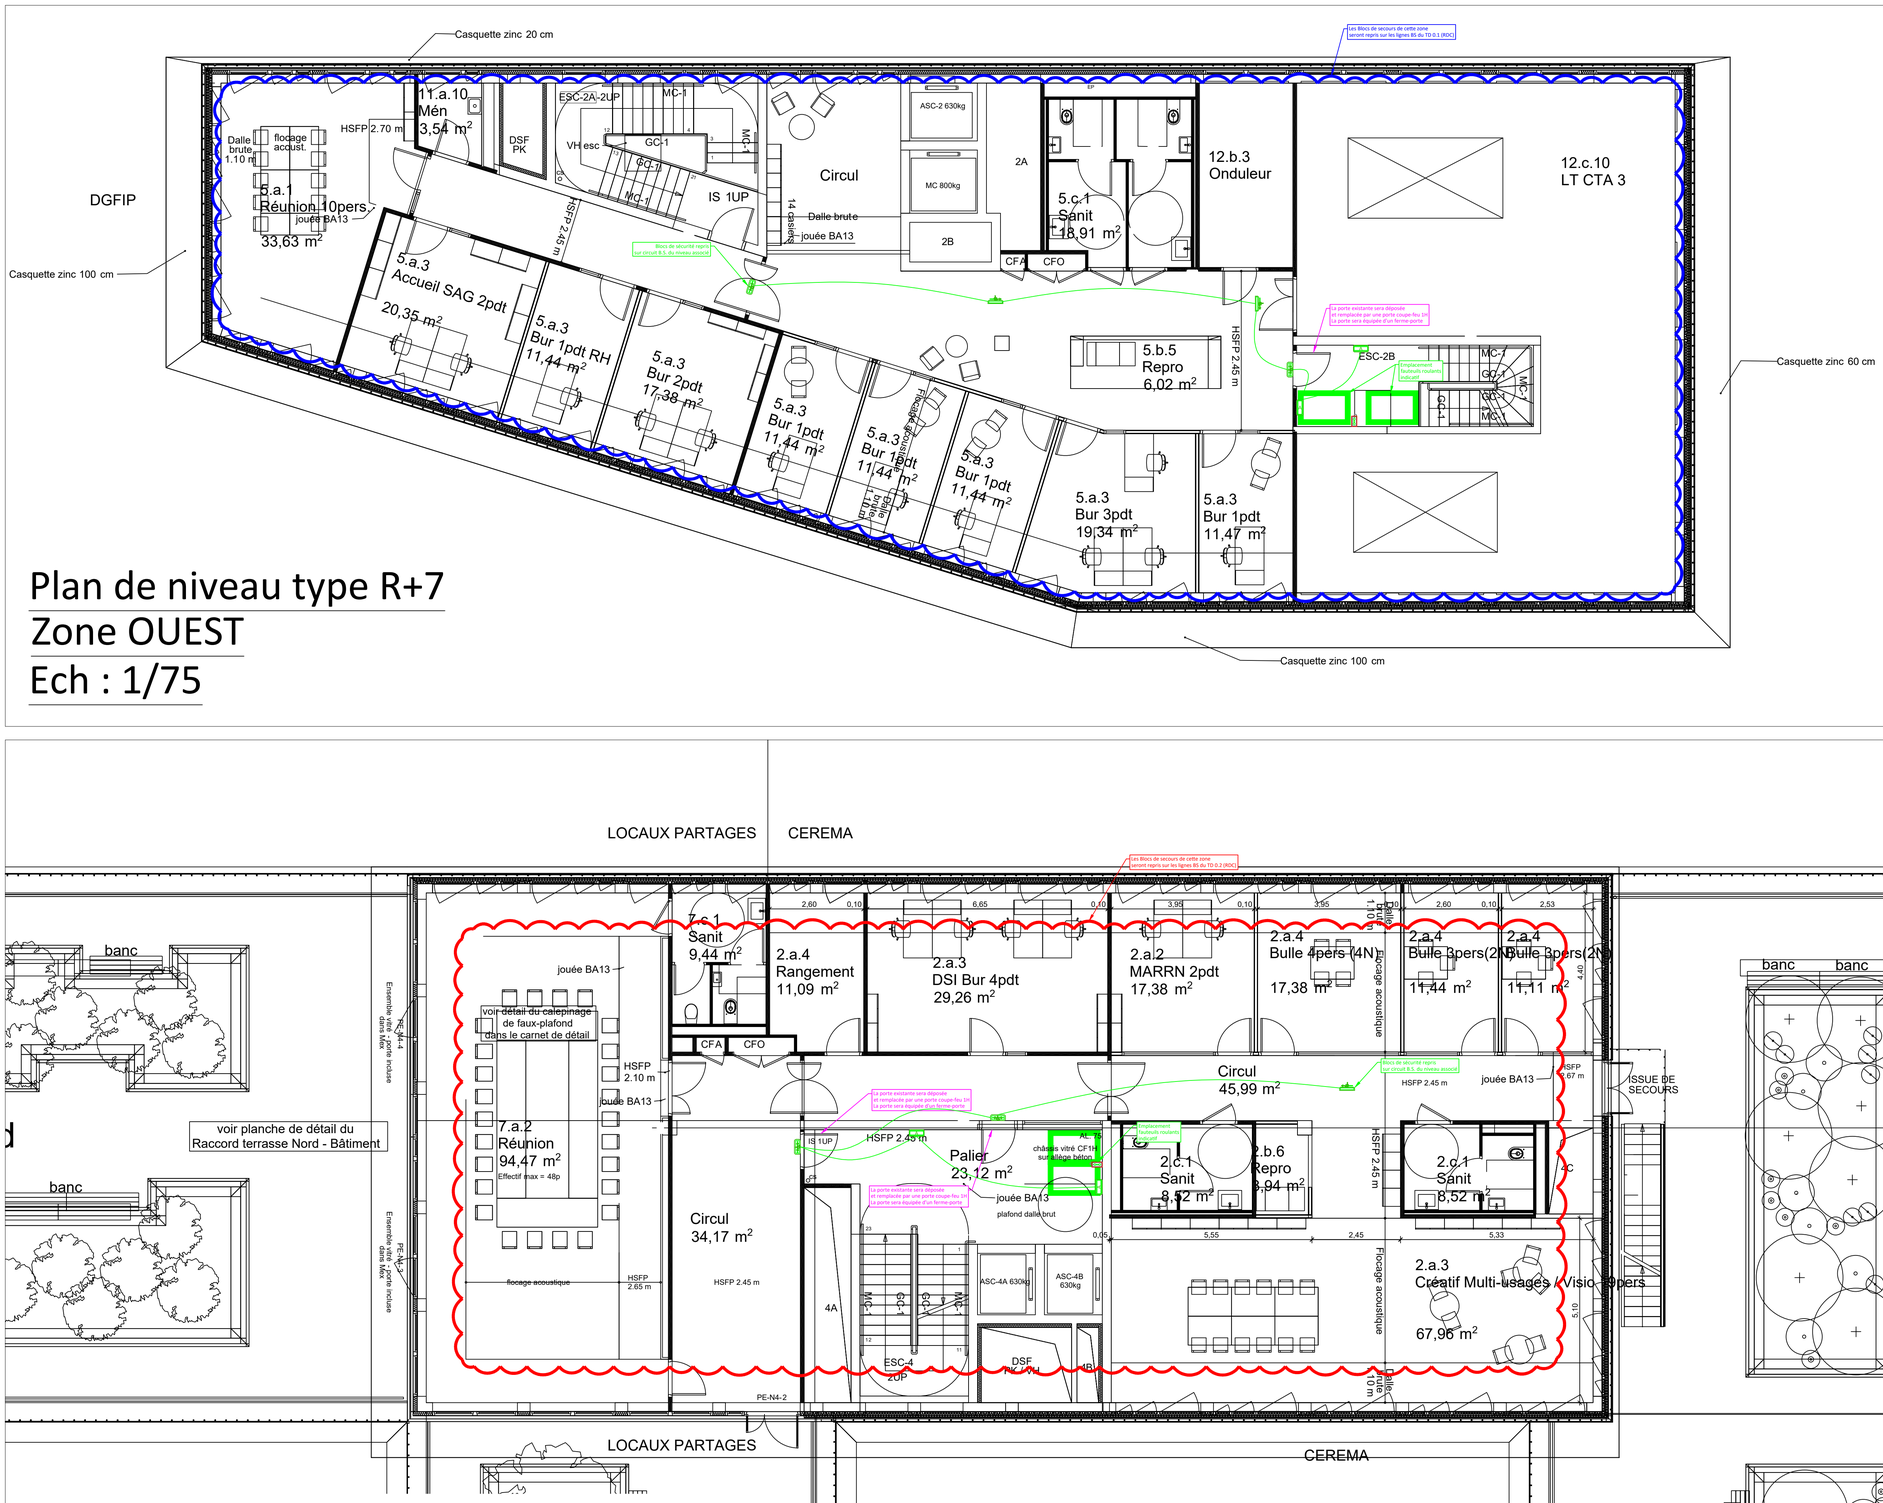


# Plan de niveau type R+4/R+5
## Zone EST
## Ech : 1/75




# Plan de niveau type R+4/R+5/R+6
## Zone OUEST
## Ech : 1/75

Nota : L'affichage réglementaire des EAS sera fourni par le lot Menuiserie


SLVI BUREAU D'ÉTUDES FLUIDES
85, Rue Georges CHARPAK – 44 115 HAUTE-GOULAINE
91, Rue Jacques Yves Cousteau – 85 000 MOUILLERON LE CAPTIF
Tel : 02.51.79.20.60
E-mail contact@slvi.fr
Site @ www.slvi.fr


Réf. affaire : 76-26 / AL

LOT N° 01 : ELECTRICITE COURANTS FORTS ET FAIBLES

Plan : EL03 — Plan d'ensemble électricité 3/3

| Phase | A.P.S. | A.V.P. | P.R.O. | D.C.E. | M.A.R. |
|---|---|---|---|---|---|
| Date | - | 18/09/2026 | - | 13/11/2026 | - |

| Modifications | Date | Nature |
|---|---|---|
| - | - | - |
| - | - | - |
| - | - | - |

Maître d'Ouvrage :

MINISTERE DE L'ECONOMIE, DES FINANCES ET DE LA SOUVERAINETE INDUSTRIELLE ET NUMERIQUE

MINISTERE DE L'ACTION ET DES COMPTES PUBLICS
139 Rue de Bercy
75 572 PARIS

**CITE ADMINISTRATIVE DE NANTES**
11 Boulevard Gaston DOUMERGUE
44 200 NANTES

Dossier : DCE | | Date : 13/05/2026