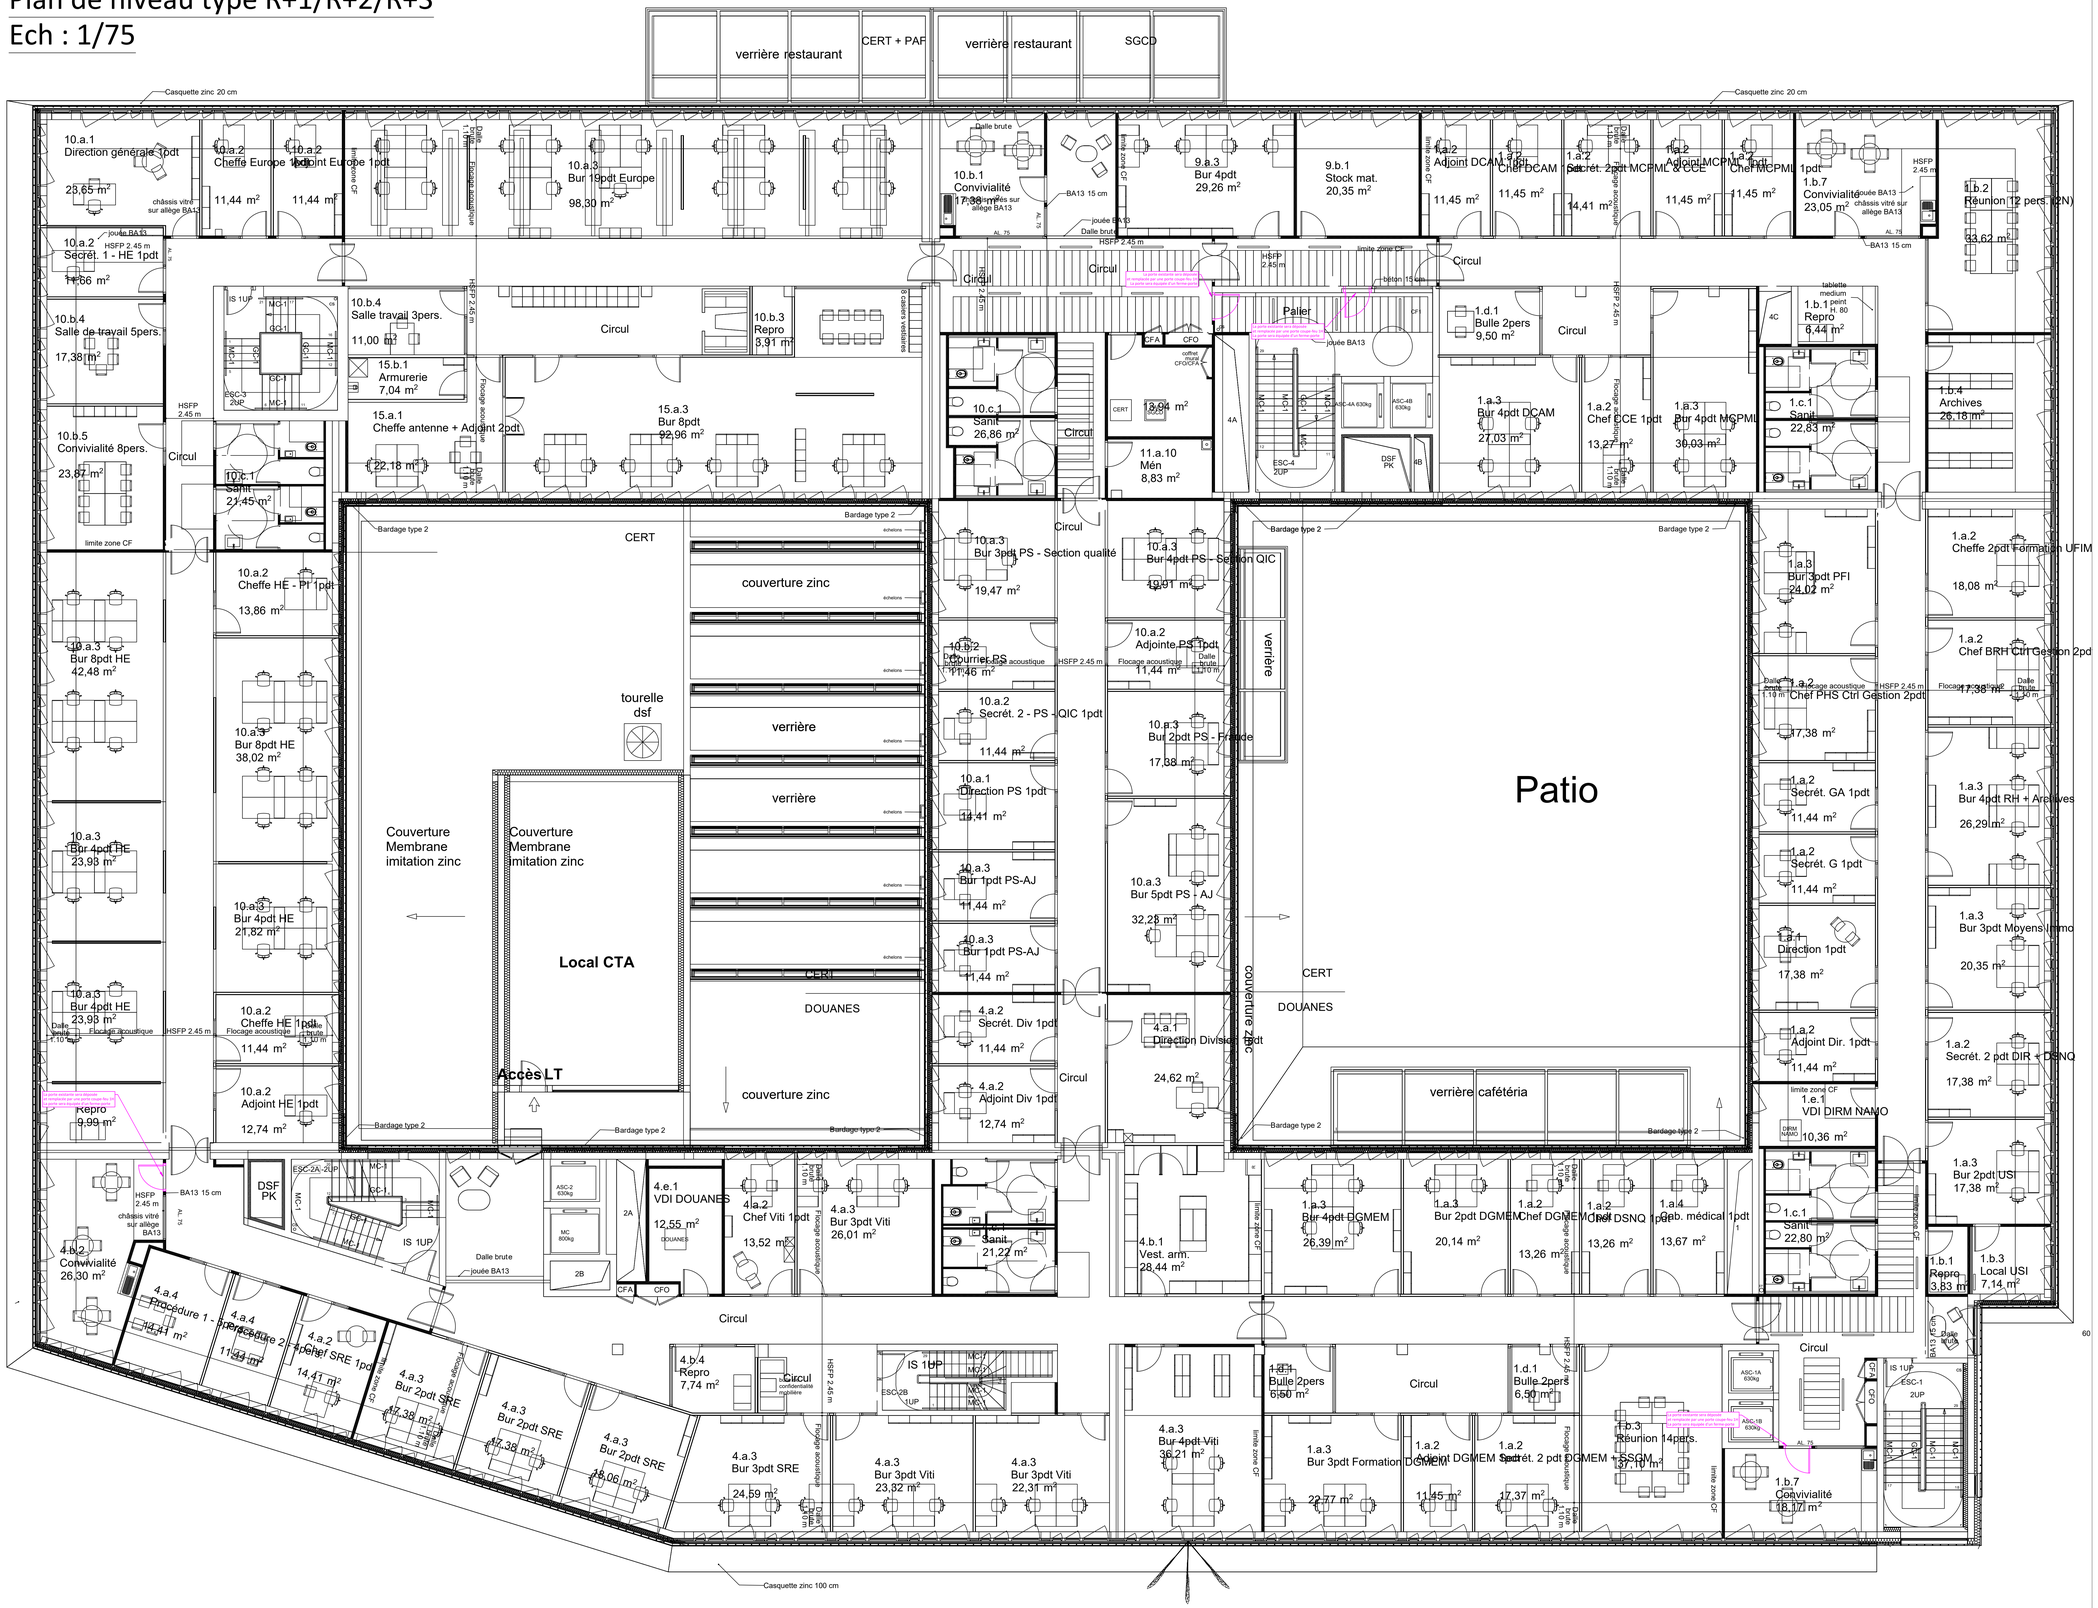
Plan de niveau type R+1/R+2/R+3

Ech : 1/75


verrière restaurant
CERT + PAF
verrière restaurant
SGCD
Casquette zinc 20 cm
10.a.1 Direction générale 1pdt 23,65 m²
10.a.2 Cheffe Europe 1pdt 11,44 m²
10.a.2 Adjoint Europe 1pdt 11,44 m²
10.a.3 Bur 15pdt Europe 98,30 m²
10.b.1 Convivialité 17,38 m²
9.a.3 Bur 4pdt 29,26 m²
9.b.1 Stock mat. 20,35 m²
1.a.2 Adjoint DCAM 1pdt 11,45 m²
1.a.2 Chef DCAM 1pdt 11,45 m²
1.a.2 Secrét. 2pdt MCPML & CCE 14,41 m²
1.a.2 Adjoint MCPML 1pdt 11,45 m²
1.a.2 Chef MCPML 1pdt 11,45 m²
1.b.7 Convivialité 23,05 m²
1.b.2 Réunion 12 pers. (2N) 33,62 m²
10.a.2 Secrét. 1 - HE 1pdt 11,66 m²
10.b.4 Salle de travail 5pers. 17,38 m²
10.b.5 Convivialité 8pers. 23,87 m²
10.a.3 Bur 8pdt HE 42,48 m²
10.a.3 Bur 4pdt HE 23,93 m²
10.a.3 Bur 4pdt HE 23,93 m²
10.a.2 Cheffe HE - PI 1pdt 13,86 m²
10.a.3 Bur 8pdt HE 38,02 m²
10.a.3 Bur 4pdt HE 21,82 m²
10.a.2 Cheffe HE 1pdt 11,44 m²
10.a.2 Adjoint HE 1pdt 12,74 m²
Repro 9,99 m²
10.b.4 Salle travail 3pers. 11,00 m²
15.b.1 Armurerie 7,04 m²
10.b.3 Repro 8,91 m²
15.a.1 Cheffe antenne + Adjoint 2pdt 22,18 m²
15.a.3 Bur 8pdt 92,96 m²
10.c.1 Sanit 21,45 m²
Circul
CERT
couverture zinc
verrière
tourelle dsf
Couverture Membrane imitation zinc
Local CTA
Accès LT
DOUANES
Patio
verrière cafétéria
10.a.3 Bur 3pdt PS - Section qualité 19,47 m²
10.a.3 Bur 4pdt PS - Section QIC 19,01 m²
10.b.2 Pdourriel PS 11,46 m²
10.a.2 Adjointe PS 1pdt 11,44 m²
10.a.2 Secrét. 2 - PS - QIC 1pdt 11,44 m²
10.a.3 Bur 2pdt PS - Finance 17,38 m²
10.a.1 Direction PS 1pdt 12,41 m²
10.a.3 Bur 5pdt PS - AJ 32,28 m²
10.a.3 Bur 1pdt PS-AJ 11,44 m²
10.a.3 Bur 1pdt PS-AJ 11,44 m²
4.a.2 Secrét. Div 1pdt 11,44 m²
4.a.2 Adjoint Div 1pdt 12,74 m²
4.a.1 Direction Division 1pdt 24,62 m²
10.c.1 Sanit 26,86 m²
11.a.10 Mén 8,83 m²
CFA
CFO
CERT
13,94 m²
Paller
1.d.1 Bulle 2pers 9,50 m²
1.a.3 Bur 4pdt DCAM 27,03 m²
1.a.2 Chef CCE 1pdt 13,27 m²
1.a.3 Bur 4pdt MCPML 30,03 m²
1.b.1 Repro 6,44 m²
1.c.1 Sanit 22,83 m²
1.b.4 Archives 26,18 m²
1.a.2 Cheffe 2pdt Formation UFIM 18,08 m²
1.a.2 Chef BRH Ctrl Gestion 2pdt 17,38 m²
1.a.2 Chef PHS Ctrl Gestion 2pdt 17,38 m²
1.a.3 Bur 3pdt PFI 24,02 m²
1.a.2 Secrét. GA 1pdt 11,44 m²
1.a.2 Secrét. G 1pdt 11,44 m²
1.a.1 Direction 1pdt 17,38 m²
1.a.2 Adjoint Dir. 1pdt 11,44 m²
1.c.1 VDI DIRM NAMO 10,36 m²
1.c.1 Sanit 22,80 m²
1.a.3 Bur 4pdt RH + Archives 26,29 m²
1.a.3 Bur 3pdt Moyens Immo 20,35 m²
1.a.2 Secrét. 2 pdt DIR + DSNQ 17,38 m²
1.a.3 Bur 2pdt USI 17,38 m²
1.b.1 Repro 3,83 m²
1.b.3 Local USI 7,14 m²
4.b.2 Convivialité 26,30 m²
4.a.4 Procédure 1 - 14,41 m²
4.a.4 Procédure 2 - 11,44 m²
4.a.2 Chef SRE 1pdt 14,41 m²
4.a.3 Bur 2pdt SRE 17,38 m²
4.a.3 Bur 2pdt SRE 17,38 m²
4.a.3 Bur 2pdt SRE 18,06 m²
4.a.3 Bur 3pdt SRE 24,59 m²
4.e.1 VDI DOUANES 12,55 m²
4.a.2 Chef Viti 1pdt 13,52 m²
4.a.3 Bur 3pdt Viti 26,01 m²
4.a.3 Bur 3pdt Viti 23,32 m²
4.a.3 Bur 3pdt Viti 22,31 m²
4.a.3 Bur 4pdt Viti 36,21 m²
4.b.4 Repro 7,74 m²
4.b.1 Vest. arm. 28,44 m²
1.a.3 Bur 4pdt DGMEM 26,39 m²
1.a.3 Bur 2pdt DGMEM 20,14 m²
1.a.2 Chef DGME Mobilité 13,26 m²
1.a.2 Chef DSNQ 1pdt 13,26 m²
1.a.4 Gest. médical 1pdt 13,67 m²
1.d.1 Bulle 2pers 6,50 m²
1.d.1 Bulle 2pers 6,50 m²
1.a.3 Bur 3pdt Formation DGMEM 22,77 m²
1.a.2 Adjoint DGMEM 1pdt 11,45 m²
1.a.2 Secrét. 2 pdt DGMEM + SSQM 17,37 m²
1.b.3 Réunion 14pers. 37,10 m²
1.b.7 Convivialité 18,17 m²
Casquette zinc 100 cm
Bardage type 2
Circul
Paller
Local CTA
IS 1UP
ESC-2A- 2UP
ESC-1 2UP
ESC-4 2UP
ESC-4A 630kg
ASC-4B 630kg
ASC-1A 630kg
ASC-1B 630kg
ASC-2 630kg
MC 800kg
DSF PK
RB
4A
2A
2B
HSFP 2.45 m
BA13 15 cm
Dalle brute
jouée BA13
limite zone CF
Floçage acoustique
Dalle hydro 1,10 m
Dalle hydro 0,70 m
châssis vitré sur allège BA13
tablette medium
4C
Dalle brute 1,10 m
Dalle brute 0,70 m
Dalle brute 0,90 m
Dalle brute 1,10 m
Dalle brute 1,10 m
Dalle brute 0,90 m
Dalle brute 1,10 m
Dalle brute 1,10 m
Dalle brute 1,10