


Plan de niveau type R+7
Zone OUEST
Ech : 1/75

Plan de niveau type R+4/R+5
Zone EST
Ech : 1/75

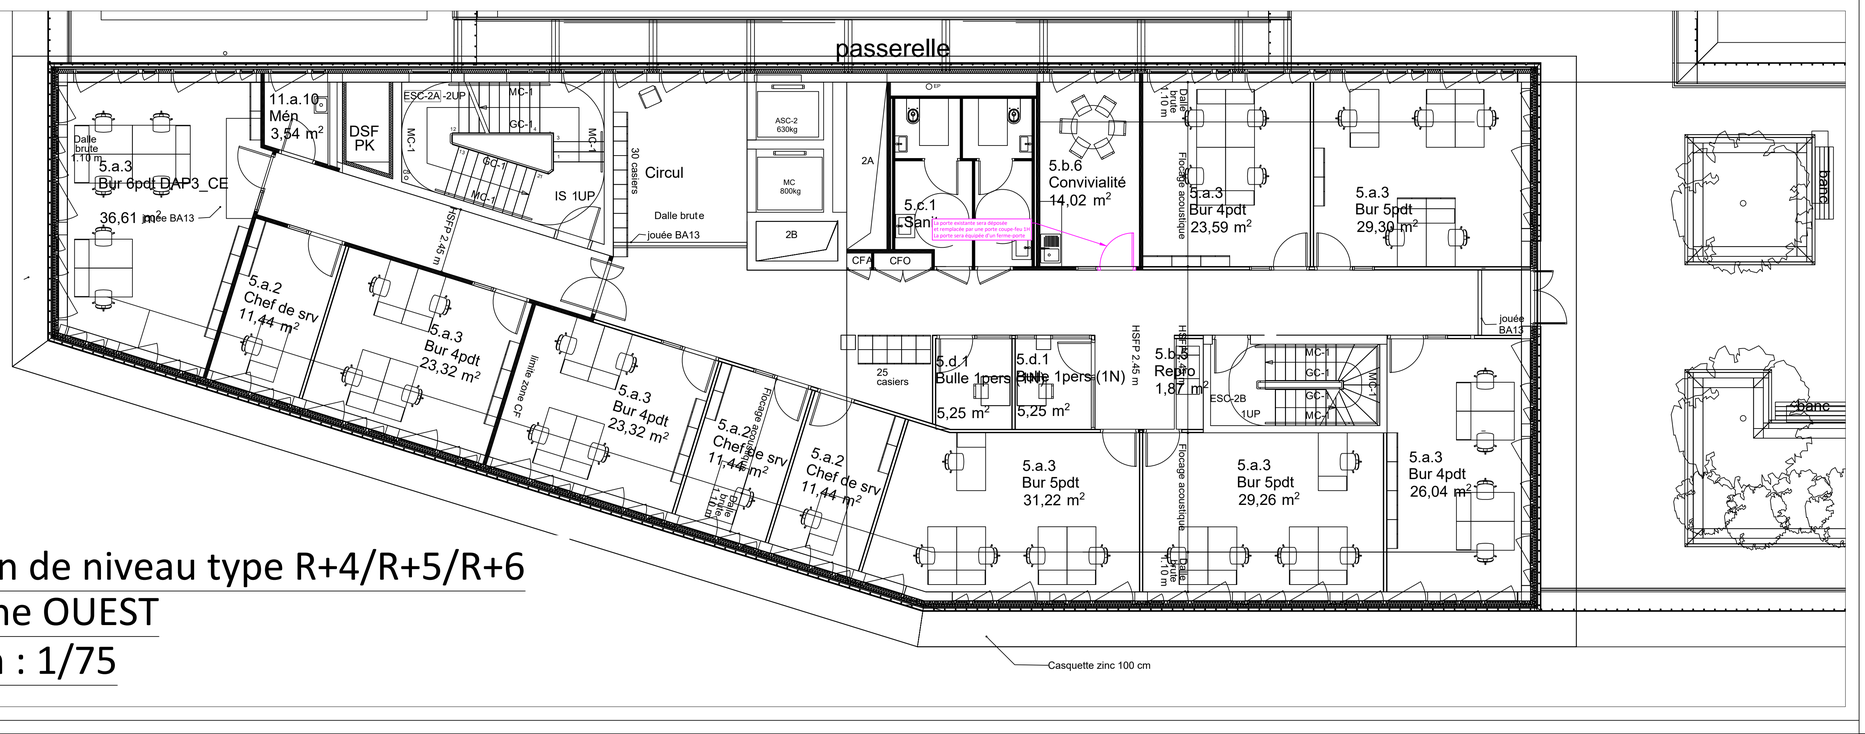

Plan de niveau type R+4/R+5/R+6
Zone OUEST
Ech : 1/75

SLVI
BUREAU D'ÉTUDES FLUIDES
85, Rue Georges CHARPAK – 44 115 HAUTE-GOULAINE
91, Rue Jacques Yves Cousteau – 85 000 MOUILLERON LE CAPTIF
Tel : 02.51.79.20.60
E-mail contact@slvi.fr
Site @ www.slvi.fr

Réf. affaire : 76-26 / AL

LOT N° 02 : MENUISERIES INTERIEURES

Plan :MEN02 Plan d'ensemble menuiseries R+4/ à R+7

Phase / Date	A.P.S.	A.V.P. 18/09/2026	P.R.O.	D.C.E. 13/11/2026	M.A.R.

Modifications	Date	Nature
-	-	-
-	-	-
-	-	-

Maître d'Ouvrage :

MINISTÈRE DE L'ÉCONOMIE, DES FINANCES ET DE LA SOUVERAINETÉ INDUSTRIELLE ET NUMÉRIQUE

MINISTERE DE L'ACTION ET DES COMPTES PUBLICS

139 Rue de Bercy
75 572 PARIS

CITE ADMINISTRATIVE DE NANTES
11 Boulevard Gaston DOUMERGUE
44 200 NANTES

Dossier : DCE		Date : 13/05/2026