CONSTRUCTION DE LA CITE ADMINISTRATIVE DE NANTES

MAITRISE DE L'OUVRAGE	MINISTERE DE L'ECONOMIE ET DES FINANCES - MINISTERE DE L'ACTION ET DES COMPTES PUBLICS
DESTINATAIRE DE L'OUVRAGE	ETAT - PREFECTURE DE LOIRE ATLANTIQUE
SERVICE CHARGÉ D'OPÉRATION	SECRETARIAT MEF - SAFI - GIM - ANTENNE IMMOBILIERE INTERREGIONALE DE NANTES 10, boulevard Gaston Doumergue - 44964 NANTES CEDEX 9 Mail : nantes.sg-safi-gim@finances.gouv.fr

ENTREPRISE MANDATAIRE	BOUYGUES BATIMENT GRAND OUEST 24 Mail Pablo Picasso - BP 80704 – 44007 NANTES CEDEX 1	Tél : +33 2 78 62 88 43 Mail : g.kerdavid@bouygues-construction.com
ARCHITECTE	BRUNO GAUDIN ARCHITECTE 6 Impasse Mont Louis 75011 PARIS	Tél : +33 1 43 56 51 00 Mail : doumergue@bruno-gaudin.fr www.bruno-gaudin.fr
PAYSAGISTE	MELANIE DREVET 81 avenue Jean Jaurès 75019 PARIS	Tél : +33 1 53 27 05 87 Mail : md@melaniedrevet-paysage.eu
BUREAU D'ETUDES TCE	EGIS Parc du Perray - 7 rue de la Rainière 44379 NANTES CEDEX 03	Tél : +33 2 51 83 74 83 Mail : emilie.fouqueray@egis.fr
BUREAU D'ETUDES CUISINE	CUISINORME 21 rue Chanzy 33110 LE BOUSCAT	Tél : + 33 5 56 50 27 64 Mail : contact@cuisinorme.com
ERGONOME	METRO ERGO 3 rue de la Fontaine 80110 LA NEUVILLE-SIRE-BERNARD	Tél : +33 9 54 45 24 33 Mail : contact@metroergo.fr
TRAVAUX CFO/CFA/CVC/PLB	CEGELEC 5 rue Véga - CS 80622 44470 CARQUEFOU	Tél : +33 2 28 09 22 22 Mail : cegelec.nantestertiaire@cegelec.com cco.nantes@cegelec.com
COMMISSIONNEMENT	MANEXI 22 Mail Pablo Picasso 44000 NANTES	Tél : +33 2 40 95 36 19 Mail : o.gemond@manexi.com
BET ENVIRONNEMENT	INDDIGO 4 avenue Millet 44000 NANTES	Tél : +33 2 40 48 99 99 Mail : c.chaillou@inddigo.com
MAINTENANCE	IDEX ENERGIE 4 rue du Moulin Cassé - CS 70019 44347 BOUGUENAIS	Tél : +33 2 47 76 11 56 Mail : christian.vioux@idex.fr



Menuiseries Intérieures – Tableau de portes Niveau 7

Ind	Date	
0		1er diffusion

BBGO
24, mail Pablo Picasso BP 80704 – 44007 NANTES Cedex 1
Tél : 02.78.62.88.88 – Fax : 02.78.62.87.75

Fait par :	Vérifié par :
J. PAUMELLE	J. PAUMELLE

Echelle : SO

Phase	Emetteur	Lot	Zone	Niveau	Type	Numéro	Ind
DOE	BYB	10	TZO	07	NTE	0001	0

BOUYGUES BATIMENT
GRAND OUEST

Cité Administrative Nantes - Doumergue

Tableau de portes – Niveau 7

Lot n°10 – Menuiseries Intérieures

3.3 Blocs Portes




I – Tableau de portes

II – Plan de repérage

I – Tableau de portes

niveau	nom	Nomenclature BBGO	lot	passage libre	mouvement	résistance incendie	affaiblissement acoustique Rw+C ≥ ...	performance thermique Uw ≤ ...	Contrôle d'accès	DAS	Type de cloison	Ep. Cloison	huisserie	Ame Vantail 1	Ame vantail 2	Sens d'ouverture	parements	oculus	condamnation v. principal	condamnation v. service	manœuvre intérieure	manœuvre extérieure	ferme-porte type	ferme-porte pose	Coloris Stratifié	Equipements autres
N7	PI-N7-1	CATEC_D	MINT	93x204 cm ht	simple action	EI30	-	-	badge	-	Placo	98/62	bois	bois - âme pleine	-	DP	stratifié	-	mono électroméca	-	béquille	béquille	glissière	applique	Blanc polaire F2274 MATTE 58	Serrure sécurité, sortie libre depuis intérieur local, lecture badge depuis circulation
N7	PI-N7-2	CTA	MINT	93+50x204 cm ht	simple action	EI30	33	-	badge	-	Placo	98/62	bois	bois - âme pleine	bois - âme pleine	GP	stratifié	-	monopoint	crémone	béquille	béquille	glissière	applique	Blanc polaire F2274 MATTE 58	sélecteur de vantail (bandeau) bouton moleté
N7	PI-N7-3	2B_G	MINT	93x204 cm ht	simple action	E30	-	-	badge	-	Béton	-	bois	bois - âme pleine	-	DP	stratifié	-	mono électroméca	-	béquille	béquille	glissière	applique	Blanc polaire F2274 MATTE 58	Serrure sécurité, sortie libre vers escalier, lecteur badge depuis escalier vers circulation
N7	PI-N7-4	SAN_G	MINT	93x204 cm ht	simple action	E30	-	-	clé	-	Placo	98/62	bois	bois - âme pleine	-	GP	stratifié	-	monopoint	-	béquille	béquille	glissière	applique	Storm F7912 MATTE 58	Bouton moleté
N7	PI-N7-5	PMR_1D	MINT	93x204 cm ht	simple action	-	-	-	verrou	-	Placo	98/62	acier	bois - âme pleine	-	DP	stratifié	-	condamnation	-	béquille	béquille	-	-	Blanc polaire F2274 MATTE 58	Barre de rappel
N7	PI-N7-6	PMR_1G	MINT	93x204 cm ht	simple action	-	-	-	verrou	-	Placo	98/62	acier	bois - âme pleine	-	GP	stratifié	-	condamnation	-	béquille	béquille	-	-	Blanc polaire F2274 MATTE 58	Barre de rappel
N7	PI-N7-7	SAN_D	MINT	93x204 cm ht	simple action	E30	-	-	clé	-	Placo	98/62	bois	bois - âme pleine	-	DP	stratifié	-	monopoint	-	béquille	béquille	glissière	applique	Storm F7912 MATTE 58	Bouton moleté
N7	PI-N7-8	REC_1	MINT	93+53x204 cm ht	double action	E30	-	-	-	Mode 2	Placo	98/62	bois	bois - âme pleine	bois - âme pleine	-	stratifié	Oui	-	-	plaque poussée	plaque poussée	pivot	encastré	Blanc polaire F2274 MATTE 58	Normalement ouverte ventouses déportées
N7	PI-N7-9	ESC2A	MINT	93x204 cm ht	simple action	E30	-	-	badge	-	Béton	-	bois	bois - âme pleine	-	DP	stratifié	-	mono électroméca	-	béquille	béquille	glissière	applique	Blanc polaire F2274 MATTE 58	Serrure sécurité, sortie libre vers escalier, lecteur badge depuis escalier vers circulation
N7	PI-N7-10	BUR_G	MINT	93x204 cm ht	simple action	E30	33	-	clé	-	Placo	98/62	bois	bois - âme pleine	-	GP	stratifié	-	monopoint	-	béquille	béquille	-	-	Blanc polaire F2274 MATTE 58	Bouton moleté chassis bois vitrée associé
N7	PI-N7-11	BUR_D	MINT	93x204 cm ht	simple action	E30	33	-	clé	-	Placo	98/62	bois	bois - âme pleine	-	DP	stratifié	-	monopoint	-	béquille	béquille	-	-	Blanc polaire F2274 MATTE 58	Bouton moleté chassis bois vitrée associé
N7	PI-N7-12	BUR_D	MINT	93x204 cm ht	simple action	E30	33	-	clé	-	Placo	98/62	bois	bois - âme pleine	-	DP	stratifié	-	monopoint	-	béquille	béquille	-	-	Blanc polaire F2274 MATTE 58	Bouton moleté chassis bois vitrée associé
N7	PI-N7-13	TEC_G	MINT	93x204 cm ht	simple action	EI30	-	-	clé	-	Placo	98/62	bois	bois - âme pleine	-	GP	stratifié	-	monopoint	-	béquille	béquille	glissière	applique	Blanc polaire F2274 MATTE 58	Bouton moleté
N7	PI-N7-14	BUR_D	MINT	93x204 cm ht	simple action	E30	33	-	clé	-	Placo	98/62	bois	bois - âme pleine	-	DP	stratifié	-	monopoint	-	béquille	béquille	-	-	Blanc polaire F2274 MATTE 58	Bouton moleté chassis bois vitrée associé

II – Plan de repérage

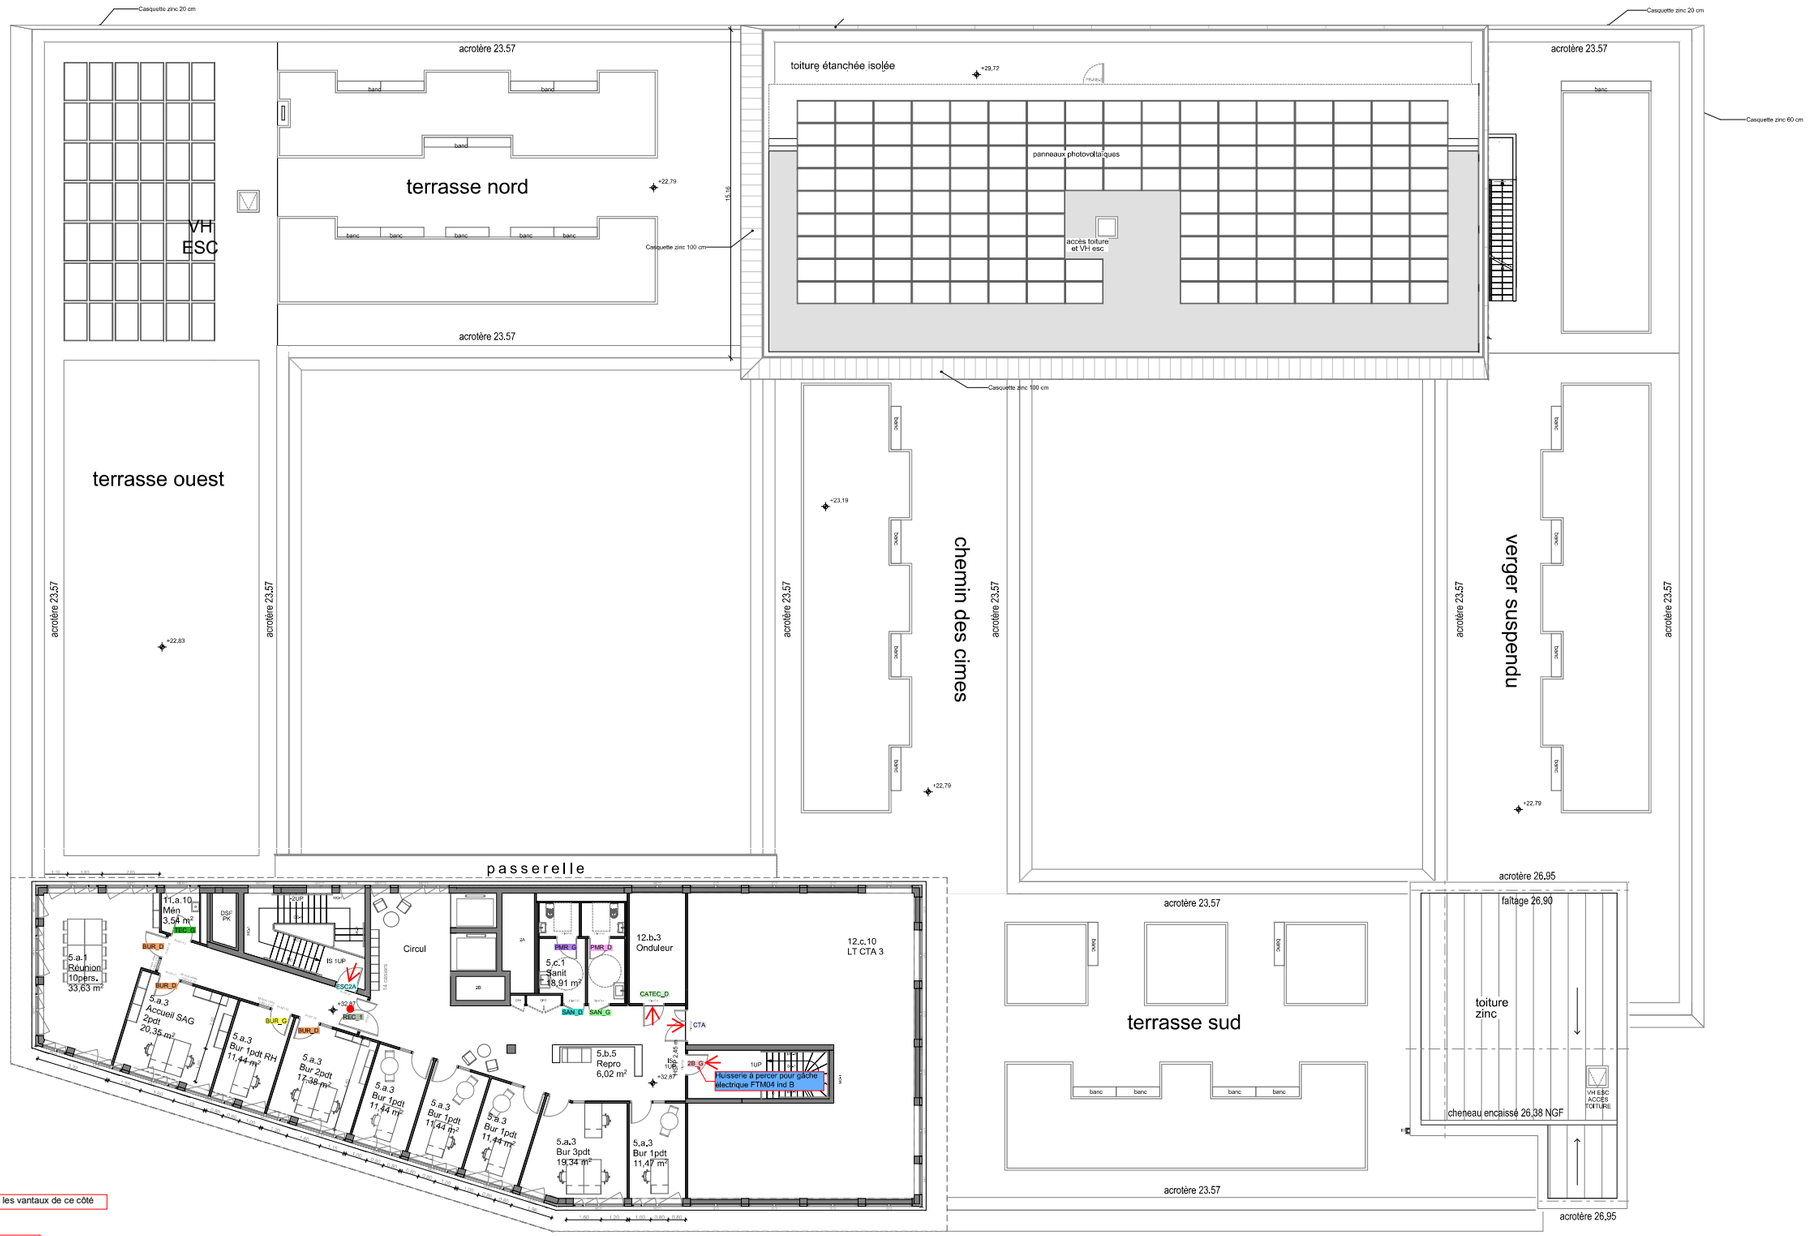

CITE ADMINISTRATIVE D'ETAT
MAN-DOUMERGUE à NANTES

MAITRISE D'OUVRAGE	MINISTERE DE L'ECONOMIE ET DES FINANCES MINISTERE DE L'ACTION ET DES COMPTES PUBLICS	
ENTREPRISE MANDATAIRE	BOUYGUES BATIMENT GRAND OUEST 24 Mail Pablo Picasso - BP 80704 - 44007 NANTES CEDEX 1	Tél : +33 2 78 62 88 43 Mail : jlarrigron@bouygues-construction.com n.grollier@bouygues-construction.com g.kerdavid@bouygues-construction.com
ARCHITECTE	BRUNO GAUDIN ARCHITECTE 6 Impasse Mont Louis 75011 PARIS	Tél : +33 1 43 56 51 00 Mail : doumergue@bruno-gaudin.fr www.bruno-gaudin.fr
PAYSAGISTE	MELANIE DREVET 91, avenue Jean Jaurès 75019 PARIS	Tél : +33 1 53 27 05 87 Mail : melanie-drevet@paesurepos.com
BUREAU D'ETUDES TCE	EGIS Parc du Perray, 7 rue de la Rainière 44479 NANTES cedex 03	Tél : + 33 2 51 83 74 83 Mail : egis.batiments+nantes@egis.fr emilie.fouquerray@egis.fr
BUREAU D'ETUDES CUISINE	CUISINORME 21 rue Chanzy 33110 LE BOUSCAT	Tél : +33 5 56 50 27 64 Mail : contact@cuisinorme.com
SPACE-PLANNER	ELAN 24 Mail Pablo Picasso - BP 80704 - 44007 NANTES CEDEX 1	Tél : + 33 2 78 62 98 20 Mail : p.courtaud@elan-france.com
ERGONOMIE	METRO ERGO 3 Rue de la Fontaine, 80110 LA NEUVILLE-SIRE-BERNARD	Tél : + 33 9 54 45 24 33 Mail : contact@metroergo.fr
TRAVAUX CFO/CFA/CVC/PLB	CEGELEC 5 Rue Vega - CS 80622 44470 CARQUEFOU	Tél : +33 2 28 09 22 22 Mail : cegelec.nantesterfaine@cegelec.com cco.nantes@cegelec.com
COMMISSIONNEMENT	MANEXI 22 Mail Pablo Picasso 44000 NANTES	Tél : +33 2 40 95 36 19 Mail : o.germond@manexi.com
BET ENVIRONNEMENT	INDIGO 4 Avenue Millet 44000 NANTES	Tél : +33 2 40 48 99 99 Mail : c.chaillou@indigo.com
MAINTENANCE	IDEX ENERGIE 4, rue du Moulin Cassé - CS 70019 44547 BOUGUENAIS	Tél : +33 2 47 78 11 56 Mail : christian.vioux@idex.fr



PLAN DE NIVEAU 1/100
NIVEAU 7
32,87 NGF
Microzoning ind C
ECHELLE : 1:100

Projet	Phase	Rubrique	Numéro	Emetteur	Lot	Type	Indice	Date
D07	PRO	1	228	ABG	ARC	PLN		08/06/2023