


COUPES HORIZONTALES DE L'HABILLAGE EN U, VUES DE DESSUS (NORD EN HAUT) – éch. 1/10

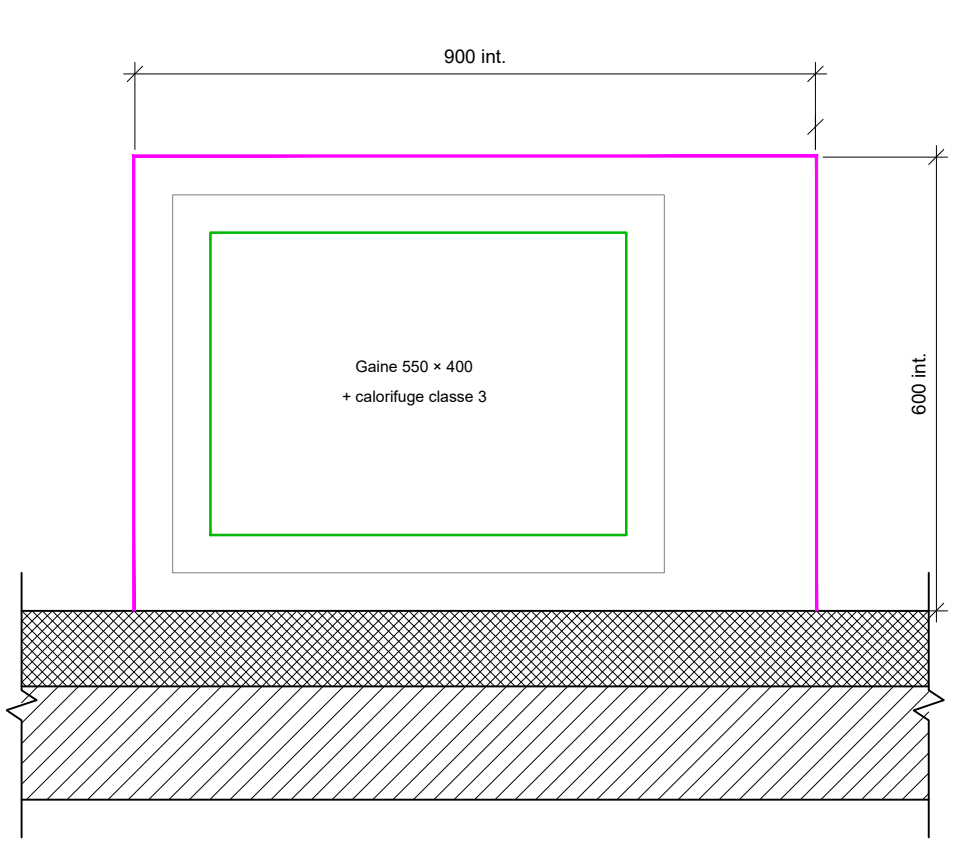

COUPE A-A – COLONNE CV03
de la toiture au RDC – éch. 1/10

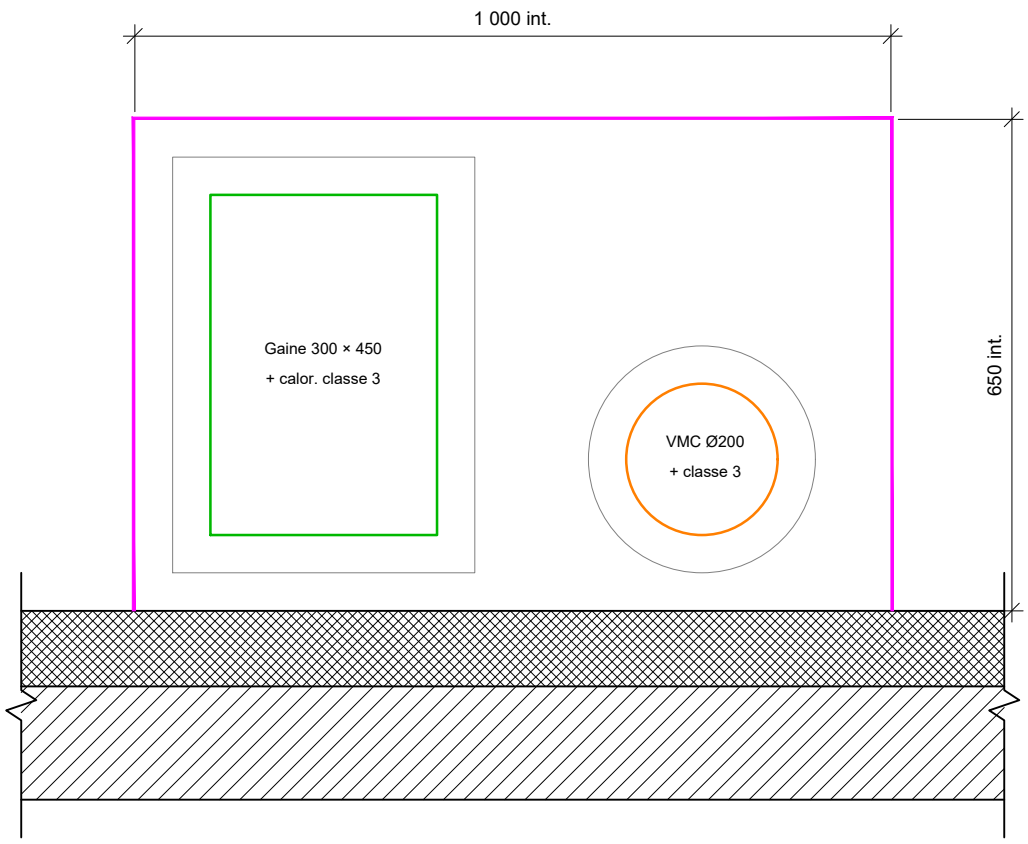

COUPE C-C – COLONNE CV04
du RDC à la toiture du bâtiment IM (≈ R+2) – éch. 1/10

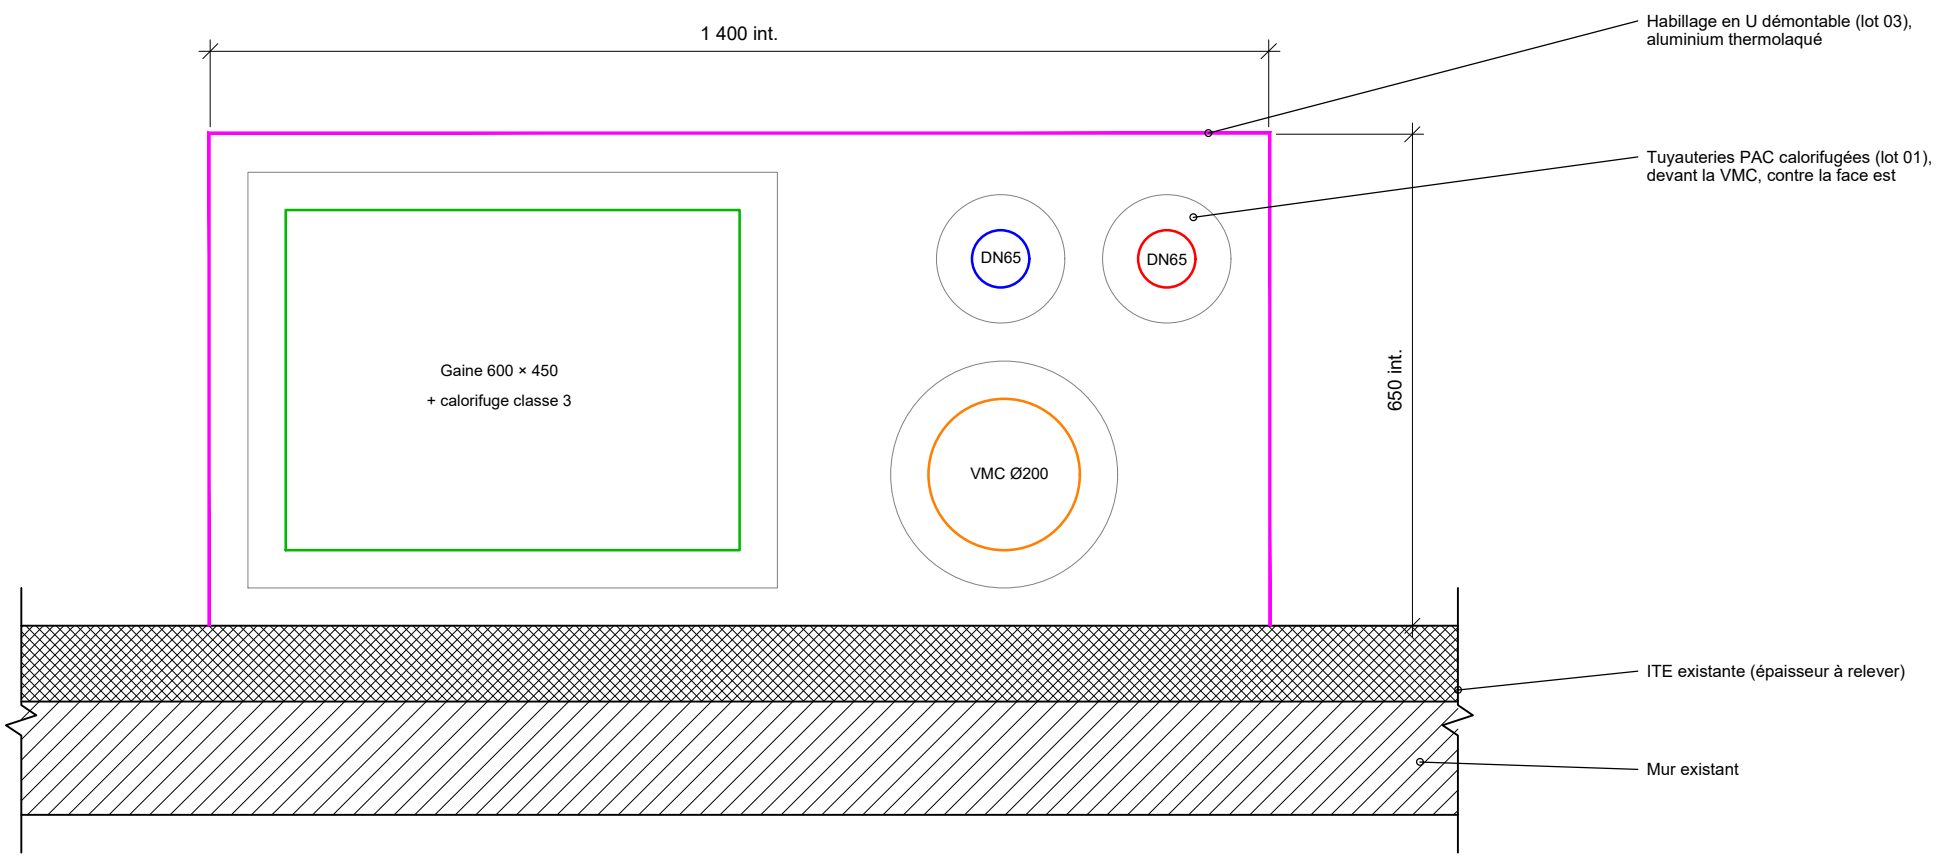

COUPE B-B – COLONNE CV04
de la toiture du bâtiment IM (≈ R+2) à la toiture – éch. 1/10

Contours de principe de l'habillage, aux dimensions intérieures minimales. Fixations, ossature, calepinage, joints et raccord contre l'ITE : non représentés ; conçus et justifiés par le titulaire en études d'exécution.

Légende, dimensions, notes et indices : voir le plan SER 01.

GW INGENIERIE **GW INGÉNIERIE** 77 rue Emmanuel Vitria - Lot 8 - ZI La Palun 13120 Gardanne	Opération : CNRS DR12 – Bâtiment BM – Marseille **Maître d'ouvrage : CNRS – Délégation Provence et Corse** Lot 03 – Serrurerie – Métallerie Affaire GW n° 2026-001018	**Habillage en U des colonnes** Coupes horizontales A-A, B-B et C-C Principe de l'habillage	Date : 25/10/2026 Échelle : 1/10 Dessiné : G.G	PHASE : PRO Indice : 2 Plan : **SER 02**