
SANITAIRES R+1 ET R+2 - PLAN TYPE (TRANCHES OPTIONNELLES TO1 ET TO2)


PLAN A - REVÊTEMENTS MURAUX ET MENUISERIES

Échelle 1/25

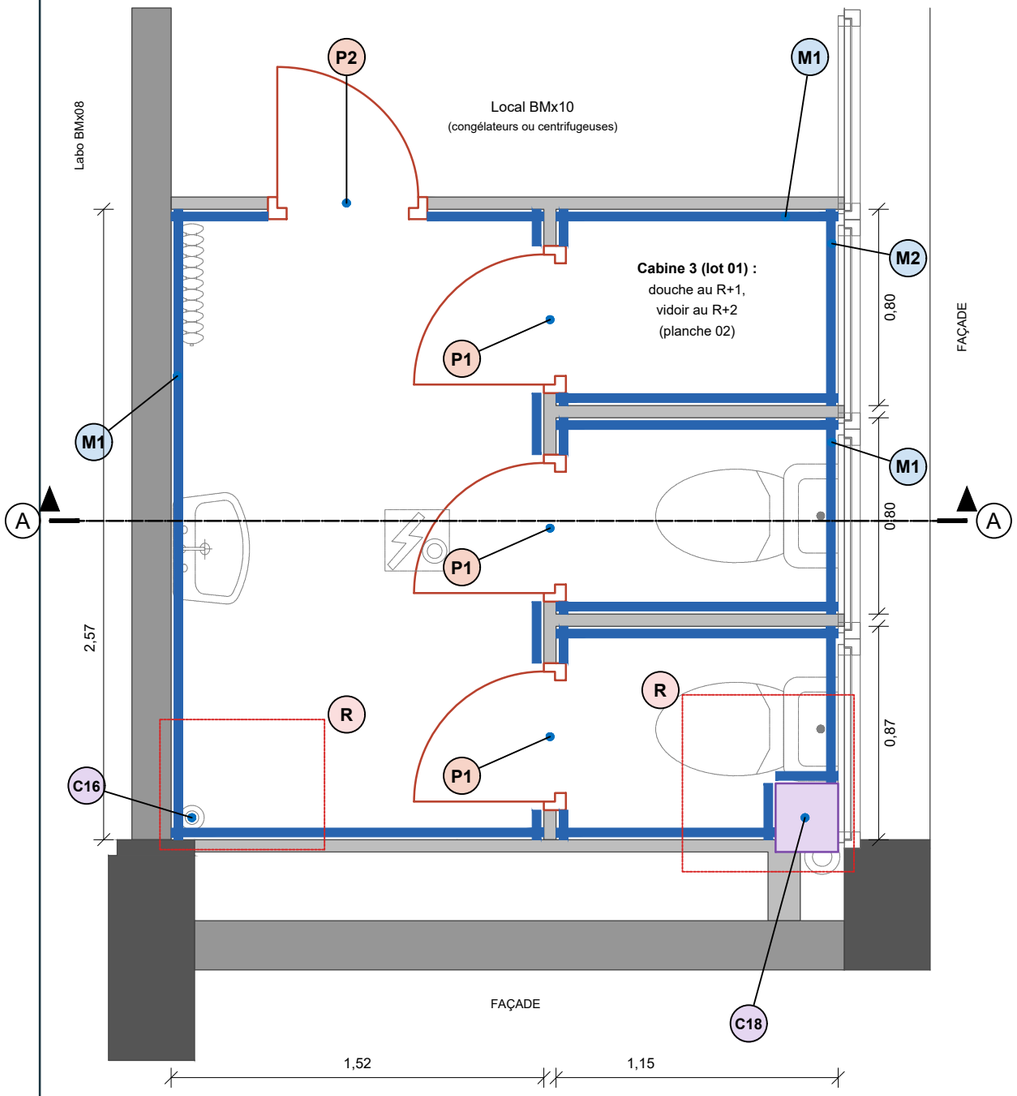

PLAN B - SOLS ET FAUX PLAFOND

Échelle 1/25

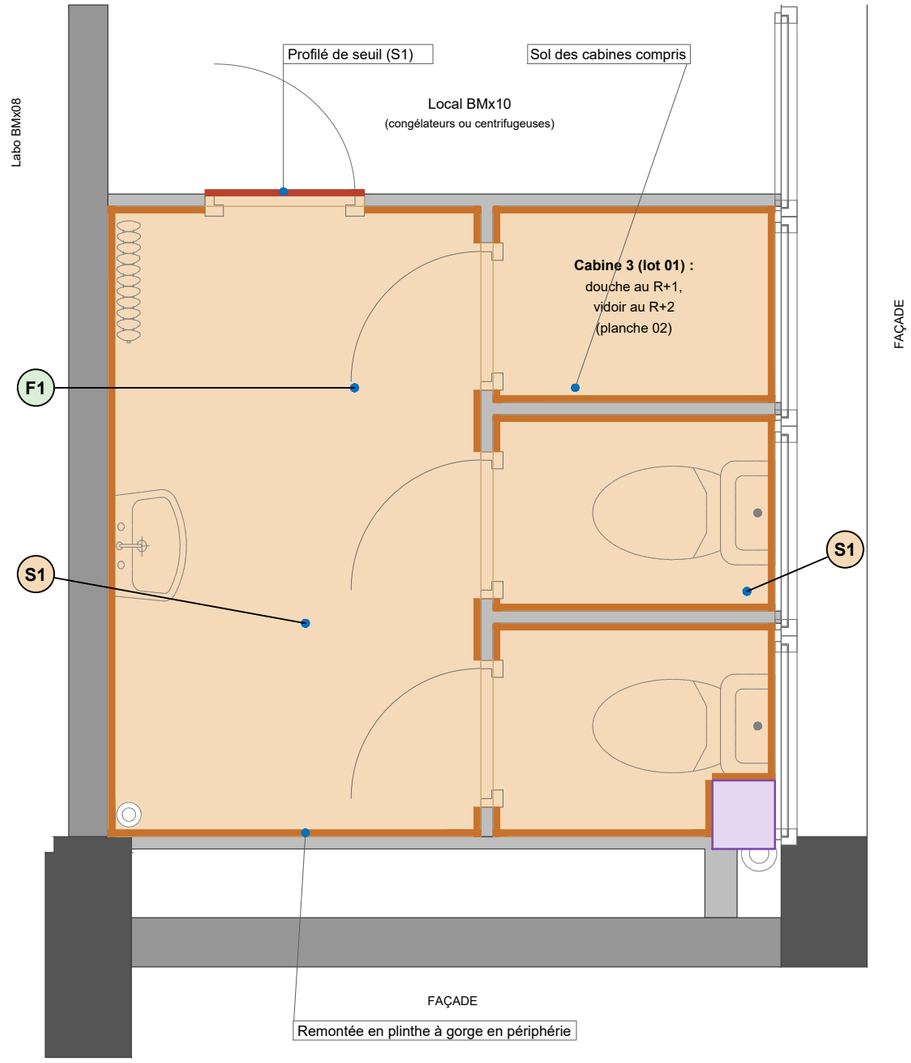


LÉGENDE

- M1 - Faïence murale h = 1,80 m sur toutes les parois du sanitaire (murs, deux faces des cloisons des cabines, allèges, coffre de C18) ; peinture au-dessus jusqu'au faux plafond
- M2 - M2 - Cabine 3 du R+1 (douche) : faïence h = 2,00 m sur protection à l'eau dans l'emprise du receveur, joue carrelée (planche 02)
- C18 - Coffre de la colonne C18 refait en plaques de plâtre hydrofuges, faïencé, sans trappe de visite
- C16 - C16 - Colonne C16 : faïence découpée au pourtour
- P1 - P1 - Portes des cabines conservées : révisées, repeintes, béquilles neuves, verrou à voyant libre/occupé
- P2 - P2 - Porte d'entrée conservée : révisée, repeinte, béquilles neuves, sans condamnation intérieure
- S1 - S1 - Sol souple sur toute la surface, remontée en plinthe, profilé de seuil
- F1 - F1 - Faux plafond démontable 600 × 600 sur toute la surface (hauteurs : planche 02)
- R - R - Tranche ferme : reprise au droit des colonnes C16 et C18, déduite si la tranche optionnelle du sanitaire est affermie
- Murs existants coupés
- Appareils, radiateur, colonnes (lot 01), détecteur (lot 02) : pour information

NOTES :
1. Plan type des sanitaires du R+1 (BM1TL01, TO1) et du R+2 (BM2TL01, TO2). Seule la cabine 3 diffère : douche au R+1, vidoir au R+2 (planche 02). Déposes et sanitaire du R+3 (TO3) : planche 03.
2. Cotes et hauteurs de principe, à vérifier sur site par le titulaire. Prescriptions : CCTP du lot 04.
3. Ouvrages des lots 01 et 02 en gris, pour information.

PLAN DE SITUATION - niveau R+1 (R+2 et R+3 identiques) - 1/500

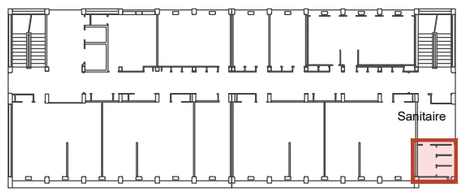

Teintes, RAL et formats : au choix de la maîtrise d'ouvrage. Planches 01 et 02 : sanitaires du R+1 (BM1TL01, TO1) et du R+2 (BM2TL01, TO2). Planche 03 : déposes et sanitaire du R+3 (BM3TL01, TO3). RDC : pas d'intervention du lot 04.

GW INGENIERIE 77 rue Emmanuel Vitria - Lot 8 - ZI La Palun 13120 Gardanne	Opération : CNRS DR12 - Bâtiment BM - Campus Joseph Aiguier, Marseille **Maître d'ouvrage : CNRS - Délégation Provence et Corse** Lot 04 Plâtrerie - Faux plafonds - Menuiseries intérieures - Peinture - Revêtements Affaire GW n° 2026-001018	Plan type des sanitaires Sanitaires R+1 (TO1) et R+2 (TO2) Plans A et B - plan de situation Ind. A à D des 21 et 22/10/2026 : première émission, mise en forme, UPEC, coffre, faïence h = 1,80 m Ind. E du 23/10/2026 : programme CNRS par niveau, sol souple, déposes, cabine 3, R+3 Ind. F du 25/10/2026 : plans allégés (3 planches), alignés sur le CCTP du lot 04	Date : 10/2026 Dessiné par : G.G Échelle : 1/25 (A3)	PHASE : PRO-DCE Plan : L04-SAN-01 IndF Planche 1/3