
SANITAIRES R+1 ET R+2 - COUPE A-A ET CABINE 3


COUPE A-A - TRANSVERSALE (VUE VERS LE NORD)

Echelle 1/25

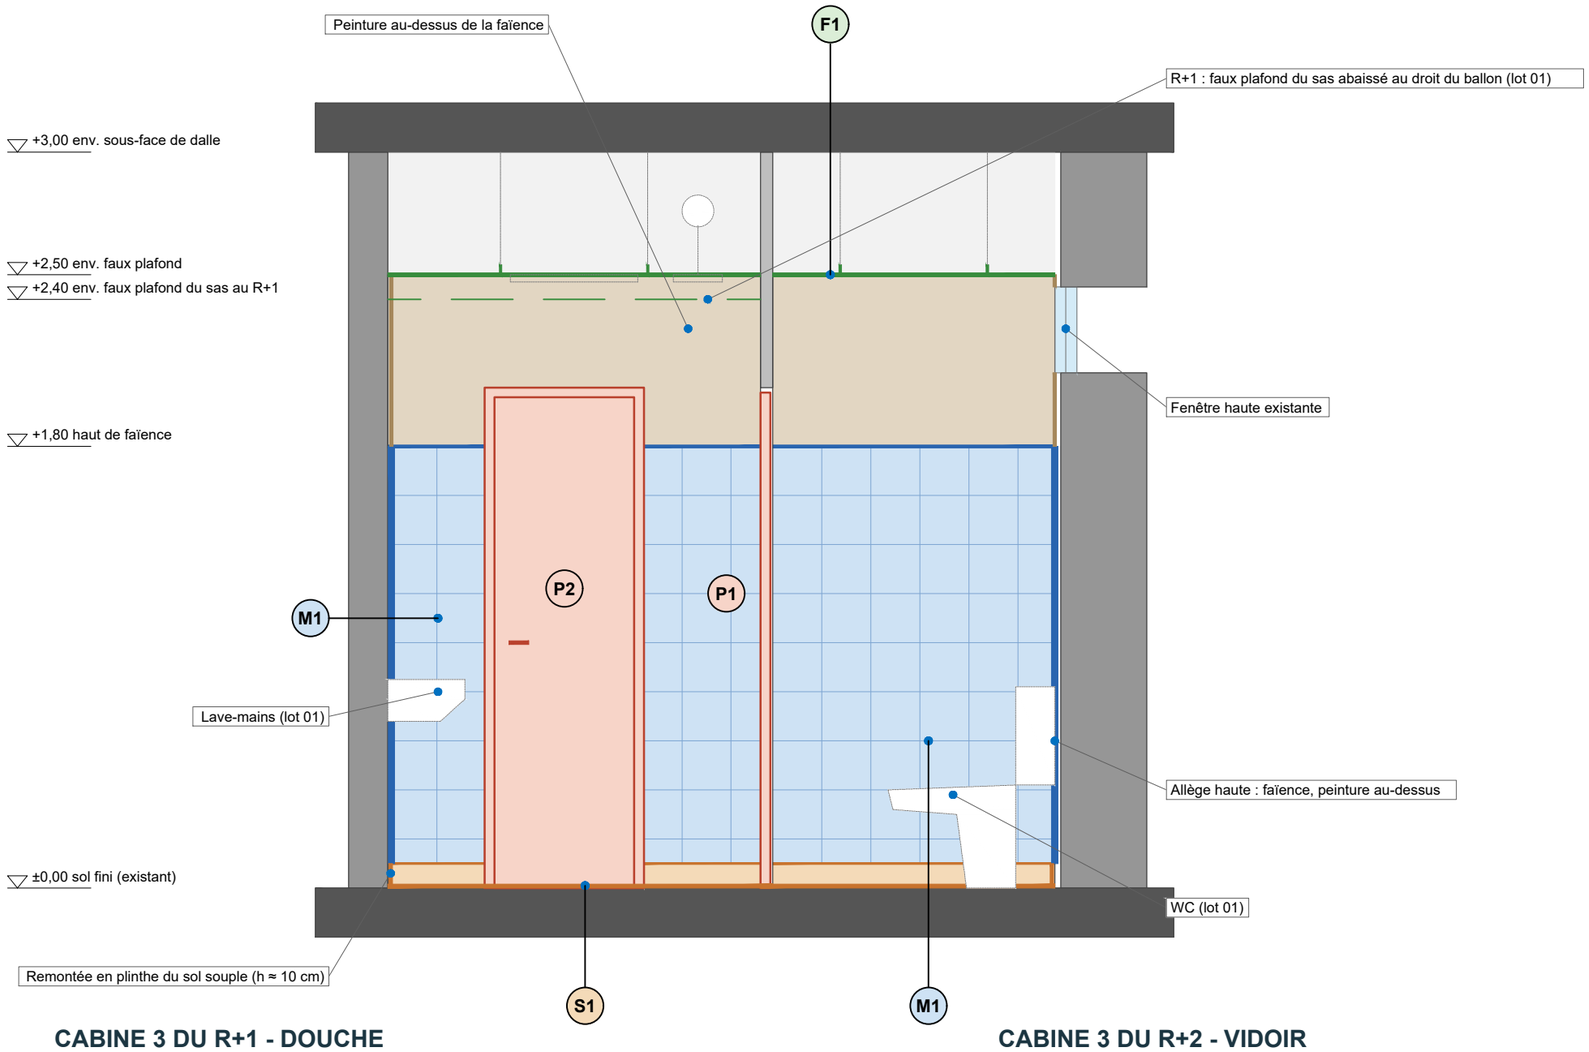


CABINE 3 DU R+1 - DOUCHE

Echelle 1/25

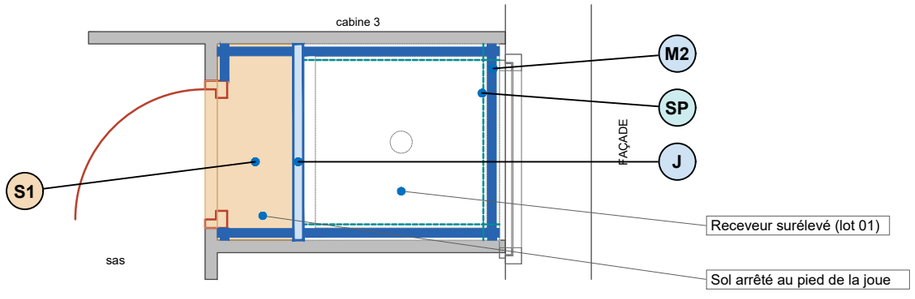

CABINE 3 DU R+2 - VIDOIR

Echelle 1/25

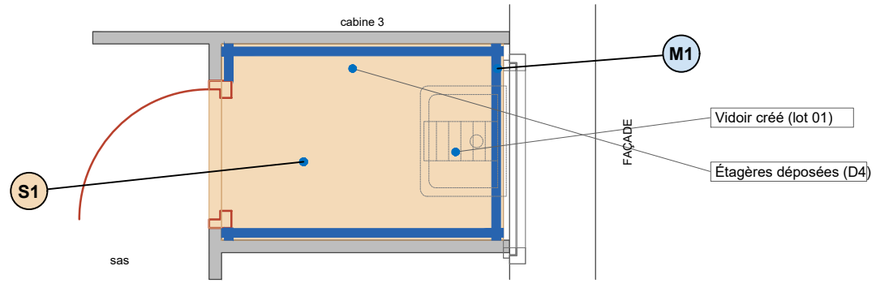

LÉGENDE

- M1 - Faïence murale h = 1,80 m
- Peinture au-dessus de la faïence
- M2 - Douche du R+1 : faïence h = 2,00 m dans l'emprise du receveur
- SP - Protection à l'eau sous carrelage dans l'emprise du receveur et sur la joue
- J - Joue carrelée en façade du receveur surélevé
- S1 - Sol souple ; au R+1, arrêté au pied de la joue
- F1 - Faux plafond démontable 600 × 600
- P1, P2 - Portes conservées, repeintes
- Structure existante coupée
- Plénum au-dessus du faux plafond
- Receveur, vidoir, appareils (lot 01), luminaires (lot 02) : pour information

Hauteurs de principe, à vérifier sur site.
Au R+1, le faux plafond du sas est abaissé pour laisser environ 0,60 m de plénum au-dessus du ballon d'eau chaude posé par le lot 01.

GW INGENIERIE

GW INGÉNIERIE

77 rue Emmanuel Vitria - Lot 8 - ZI La Palun
13120 Gardanne

Opération : CNRS DR12 - Bâtiment BM - Campus Joseph Aiguier, Marseille

Maître d'ouvrage : CNRS - Délégation Provence et Corse

Lot 04 Plâtrerie - Faux plafonds - Menuiseries intérieures - Peinture - Revêtements

Affaire GW n° 2026-001018

Coupe A-A et cabine 3

Sanitaires R+1 (TO1) et R+2 (TO2)
Coupe A-A - cabine 3 du R+1 et du R+2

Ind. A à D des 21 et 22/10/2026 : première émission, mise en forme, UPEC, coffre, faïence h = 1,80 m
Ind. E du 23/10/2026 : programme CNRS par niveau, sol souple, déposes, cabine 3, R+3
Ind. F du 25/10/2026 : plans allégés (3 planches), alignés sur le CCTP du lot 04

Date : 10/2026

PHASE : PRO-DCE

Dessiné par : G.G
Échelle : 1/25 (A3)

Plan : L04-SAN-02 IndF
Planche 2/3