
DÉPOSES (R+1, R+2) ET SANITAIRE DU R+3 (TO3)


PLAN C - DÉPOSES (R+1, R+2)

Échelle 1/25 - état existant

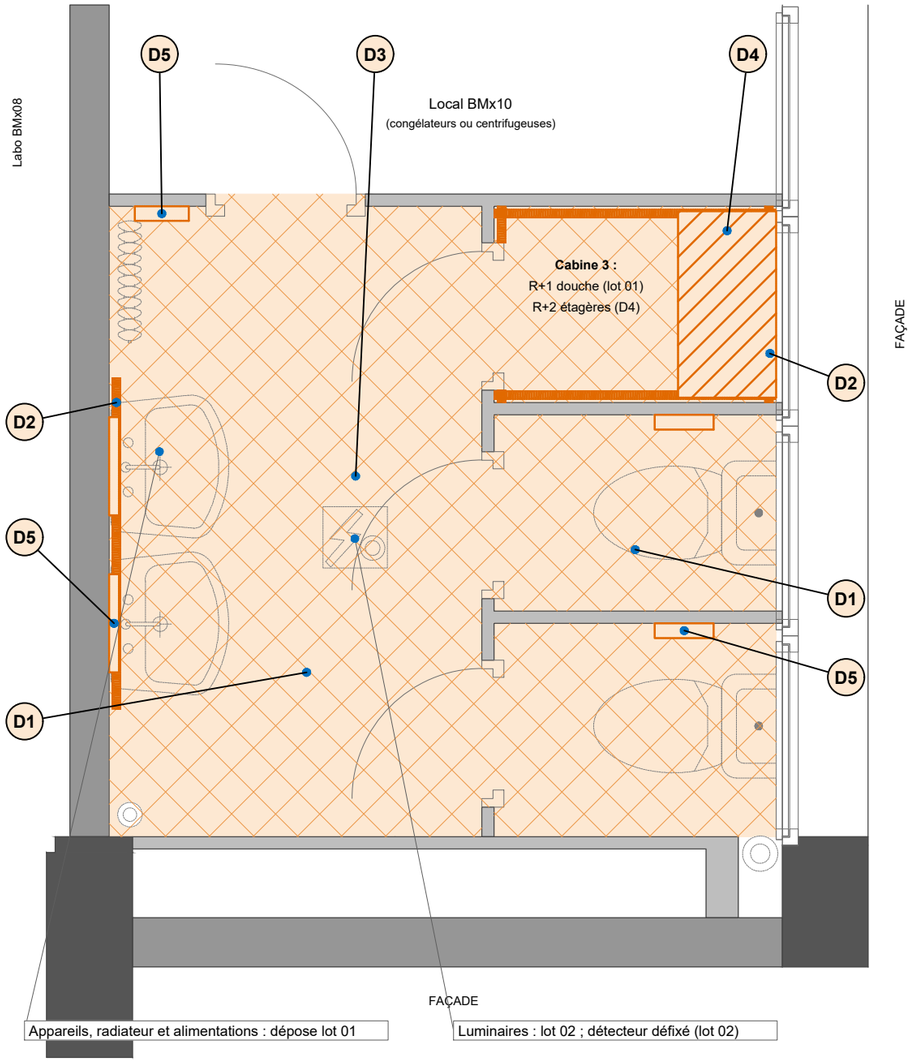

PLAN D - SANITAIRE DU R+3 (BM3TL01, TO3)

Échelle 1/25 - sanitaire déjà refait

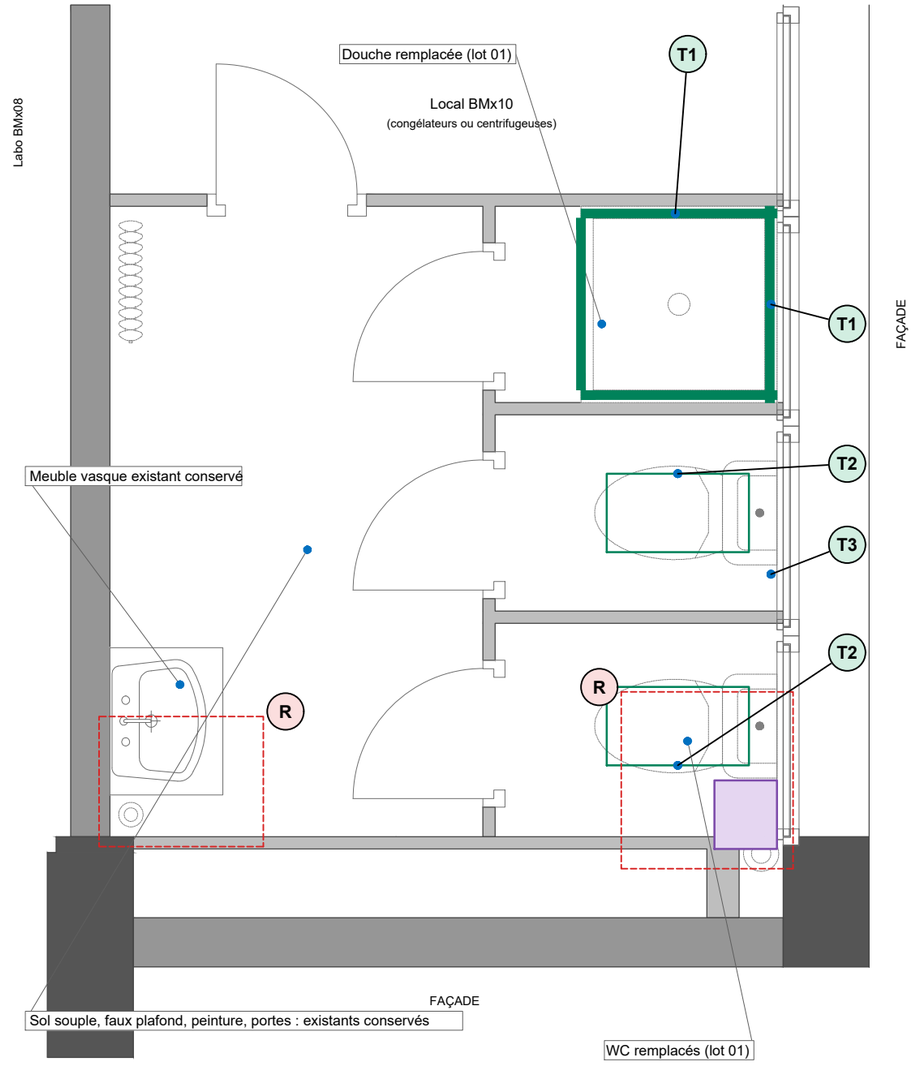

LÉGENDE

- D1 - Carrelage de sol et plinthes : dépose
- D2 - Faïence existante : dépose
- D3 - Faux plafond en lames métalliques et son ossature : dépose, après celle des luminaires par le lot 02
- D4 - Étagères de la cabine 3 du R+2 : dépose
- D5 - Accessoires fixés : dépose ; distributeurs stockés et reposés après les travaux
- T1 - R+3 : reprise de la faïence au pourtour du receveur remplacé y compris au niveau de la joue
- T2 - R+3 : raccord du sol souple au pied des WC remplacés, si l'empreinte reste visible
- T3 - R+3 : retouches de peinture au droit des appareils remplacés
- R - Tranche ferme : reprise au droit des colonnes ; au R+3, due même si la TO3 est affermie
- Appareils déposés (R+1, R+2) ou remplacés (R+3) par le lot 01 : pour information

NOTES :
1. Avant les travaux, le CNRS vide les sanitaires des objets non fixés. Le lot 01 dépose les appareils, le radiateur et leurs alimentations ; le lot 02 dépose les luminaires et défixe le détecteur.
2. R+3 : sanitaire déjà refait. Le lot 01 remplace les deux WC et la douche ; le lot 04 fait les reprises T1 à T3 et la reprise R au droit des colonnes.

Teintes, RAL et formats : au choix de la maîtrise d'ouvrage. Planches 01 et 02 : sanitaires du R+1 (BM1TL01, TO1) et du R+2 (BM2TL01, TO2). Planche 03 : déposes et sanitaire du R+3 (BM3TL01, TO3). RDC : pas d'intervention du lot 04.

GW INGÉNIERIE

GW INGÉNIERIE

77 rue Emmanuel Vitria - Lot 8 - ZI La Palun
13120 Gardanne

Opération : CNRS DR12 - Bâtiment BM - Campus Joseph Aiguier, Marseille

Maître d'ouvrage : CNRS - Délégation Provence et Corse

Lot 04 Plâtrerie - Faux plafonds - Menuiseries intérieures - Peinture - Revêtements

Affaire GW n° 2026-001018

Déposes et sanitaire du R+3

Déposes : R+1 (TO1) et R+2 (TO2) ; R+3 (TO3)
Plans C et D

Ind. A à D des 21 et 22/10/2026 : première émission, mise en forme, UPEC, coffre, faïence h = 1,80 m
Ind. E du 23/10/2026 : programme CNRS par niveau, sol souple, déposes, cabine 3, R+3
Ind. F du 25/10/2026 : plans allégés (3 planches), alignés sur le CCTP du lot 04

Date : 10/2026

PHASE : PRO-DCE

Dessiné par : G.G

Échelle : 1/25 (A3)

Plan : L04-SAN-03 IndF

Planche 3/3