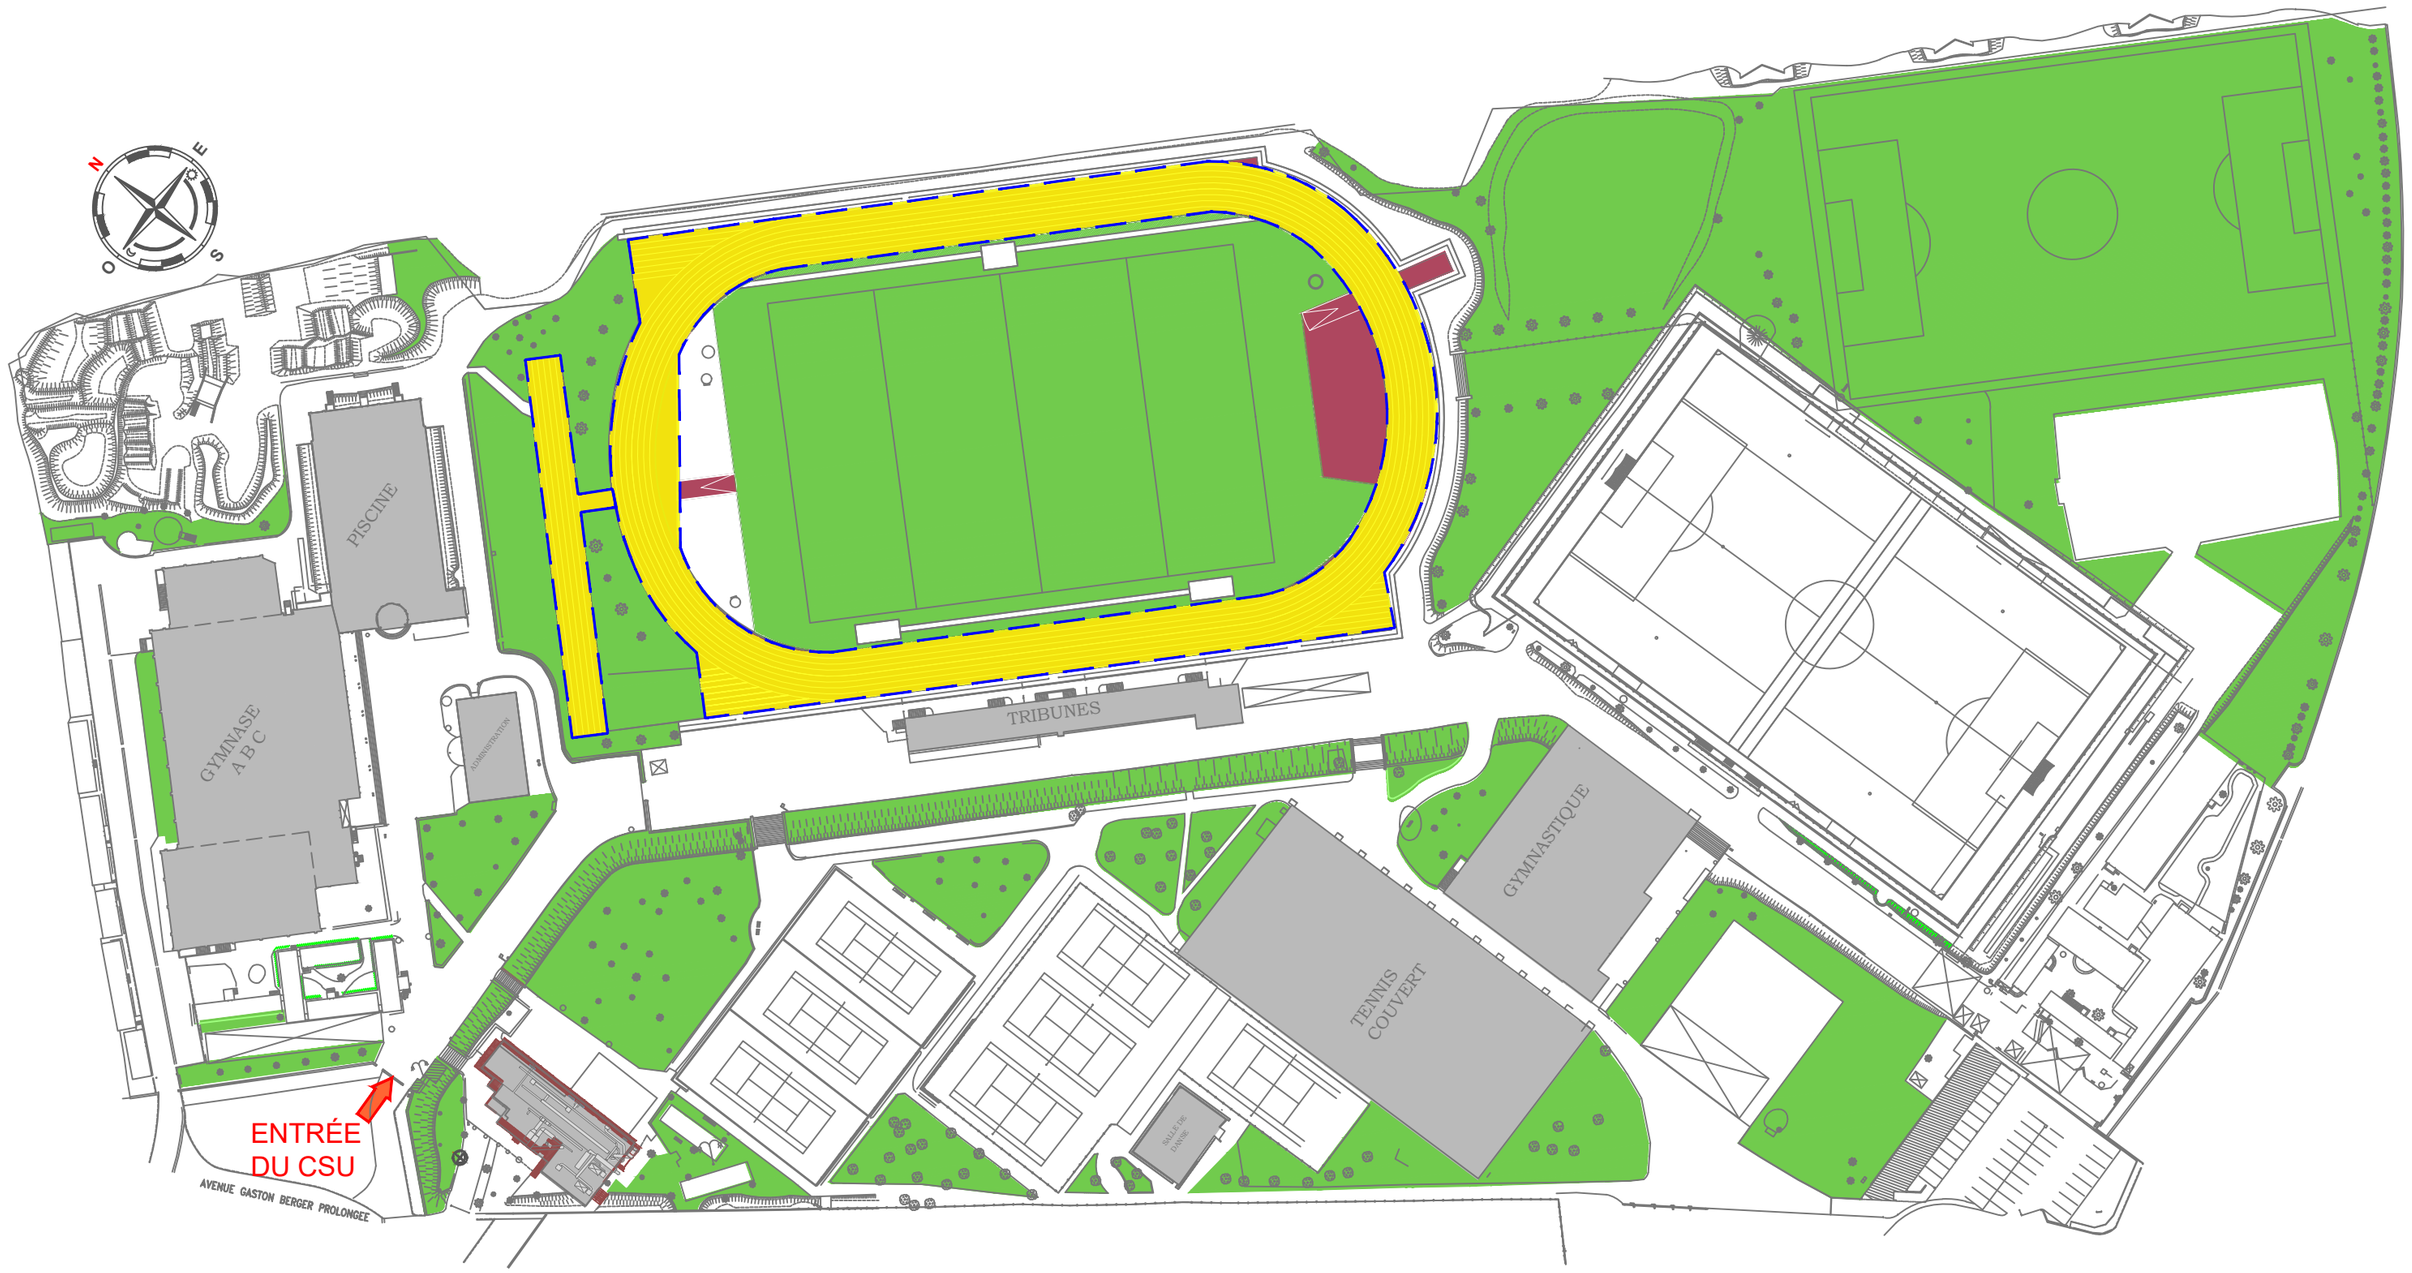


Université de Lille

Direction des Opérations Maintenance et Exploitation

Contact:
francois.raverot@univ-lille.fr
03.62.26.86.12_06.30.02.50.93

Plan du Masse du Complexe Sportif Universitaire José Savoye

Localisation du terrain d'athlétisme


SITE	CAMPUS SPORTS	**CHORUS SITE**	166848	**DATE CRÉATION**	21/11/2019
VILLE	RONCHIN	**CHORUS BAT/TER**	330210	**DERNIERE MAJ**	21/11/2019
BATIMENT	TERRAIN CAMPUS SPORT	**N°PLAN**		**ECHELLE**	1/1250 ème
NIVEAU	Masse	**PHASE**		**FORMAT**	A3
ID BATIMENT	CSP900	**VERSION**	---	**DESSINATEUR**	OD

Piste d'atlhétisme:
±6160m²

Ech: 1/1250

0 10 20 30 40 50m

Opérations\06 - Sport (tous Campus)\CSP007_Tribunes\P1946DS0_Réhabilitation Piste D'athlétisme_CSU\A_suivi D'opération\Etudes Amont\Plans\DWG\P1946DS0_Réhabilitation Piste D'athlétisme_CSU

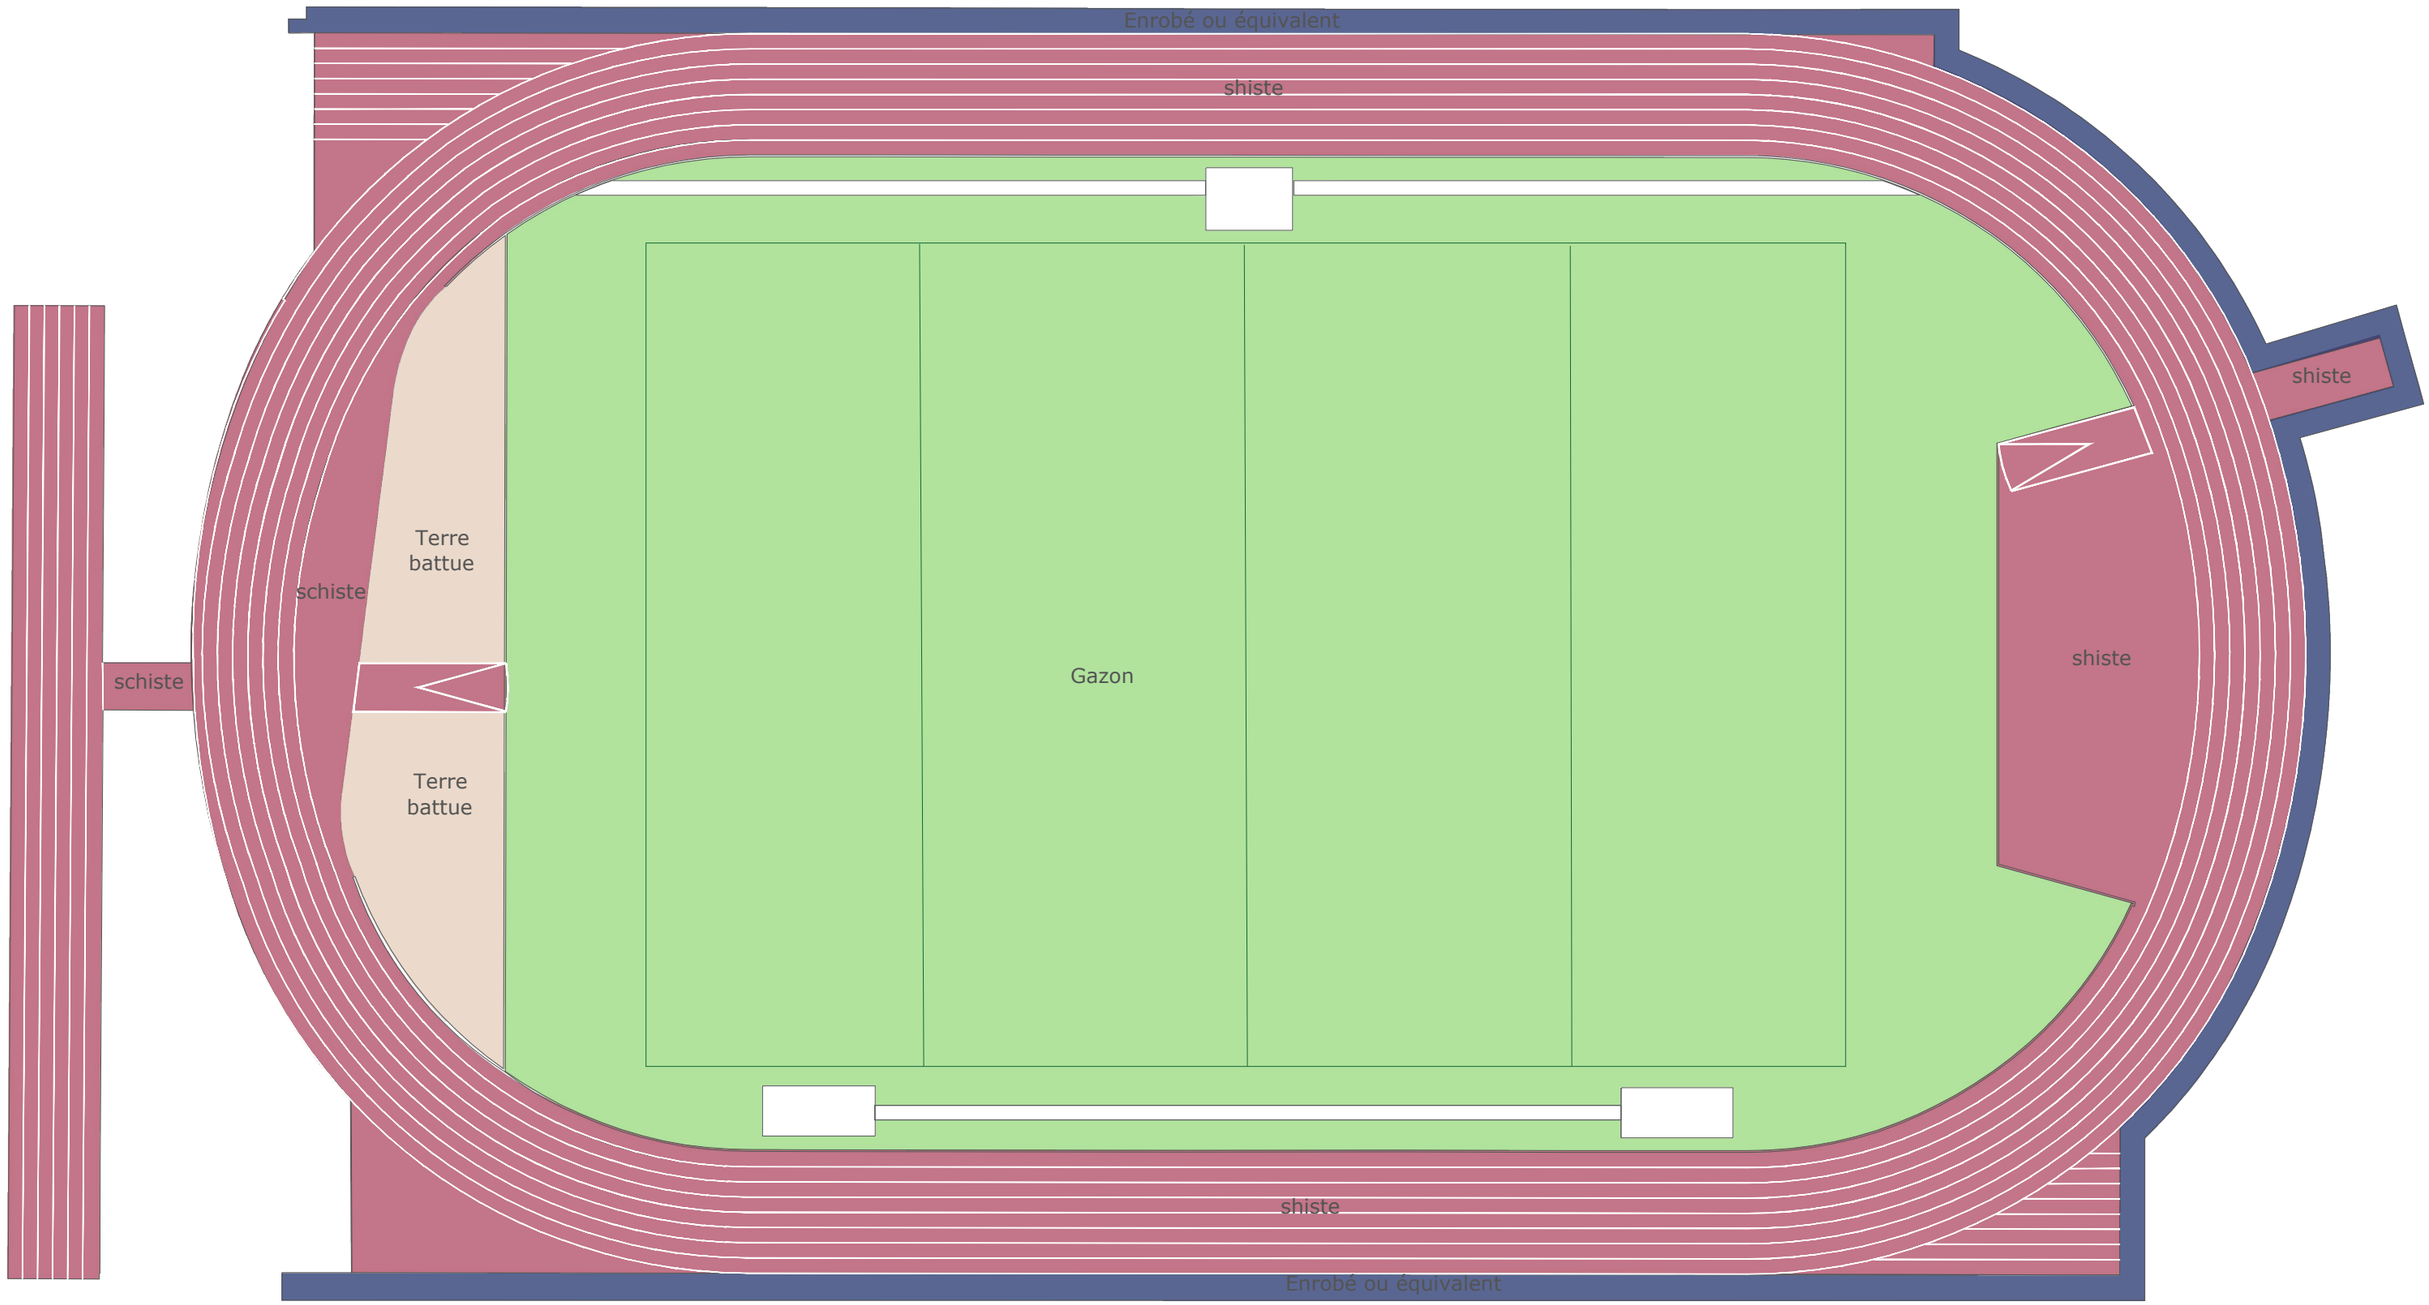

Echelle 1/500

0 10 20m

Plan schématique du terrain d'athlétisme 1/500ème

- Schiste 6160 m²
- Enrobé ou équivalent 890 m²
- Gazon 9581 m²
- Terre battue 600 m²

Université de Lille

Direction des Opérations Maintenance et Exploitation


Contact:
francois.raverot@univ-lille.fr
03.62.26.86.12_06.30.02.50.93

Plan du terrain d'athlétisme

Plan schématique -Revêtements et surfaces du terrain d'athlétisme

SITE	CAMPUS SPORTS	**CHORUS SITE**	166848	**DATE CRÉATION**	21/11/2019
VILLE	RONCHIN	**CHORUS BAT/TER**	330210	**DERNIERE MAJ**	21/11/2019
BATIMENT	Piste d'athlétisme CSU	**N°PLAN**		**ECHELLE**	1/500 ème
NIVEAU	Masse	**PHASE**		**FORMAT**	A3
ID BATIMENT	CSP900	**VERSION**	---	**DESSINATEUR**	OD


ATTENTION :
Les cotes et les informations sont données à titre indicatif .
Les entreprises ont l'obligation de reprendre après démolition toutes les côtes nécessaires aux Plans d'Exécution des Ouvrages.

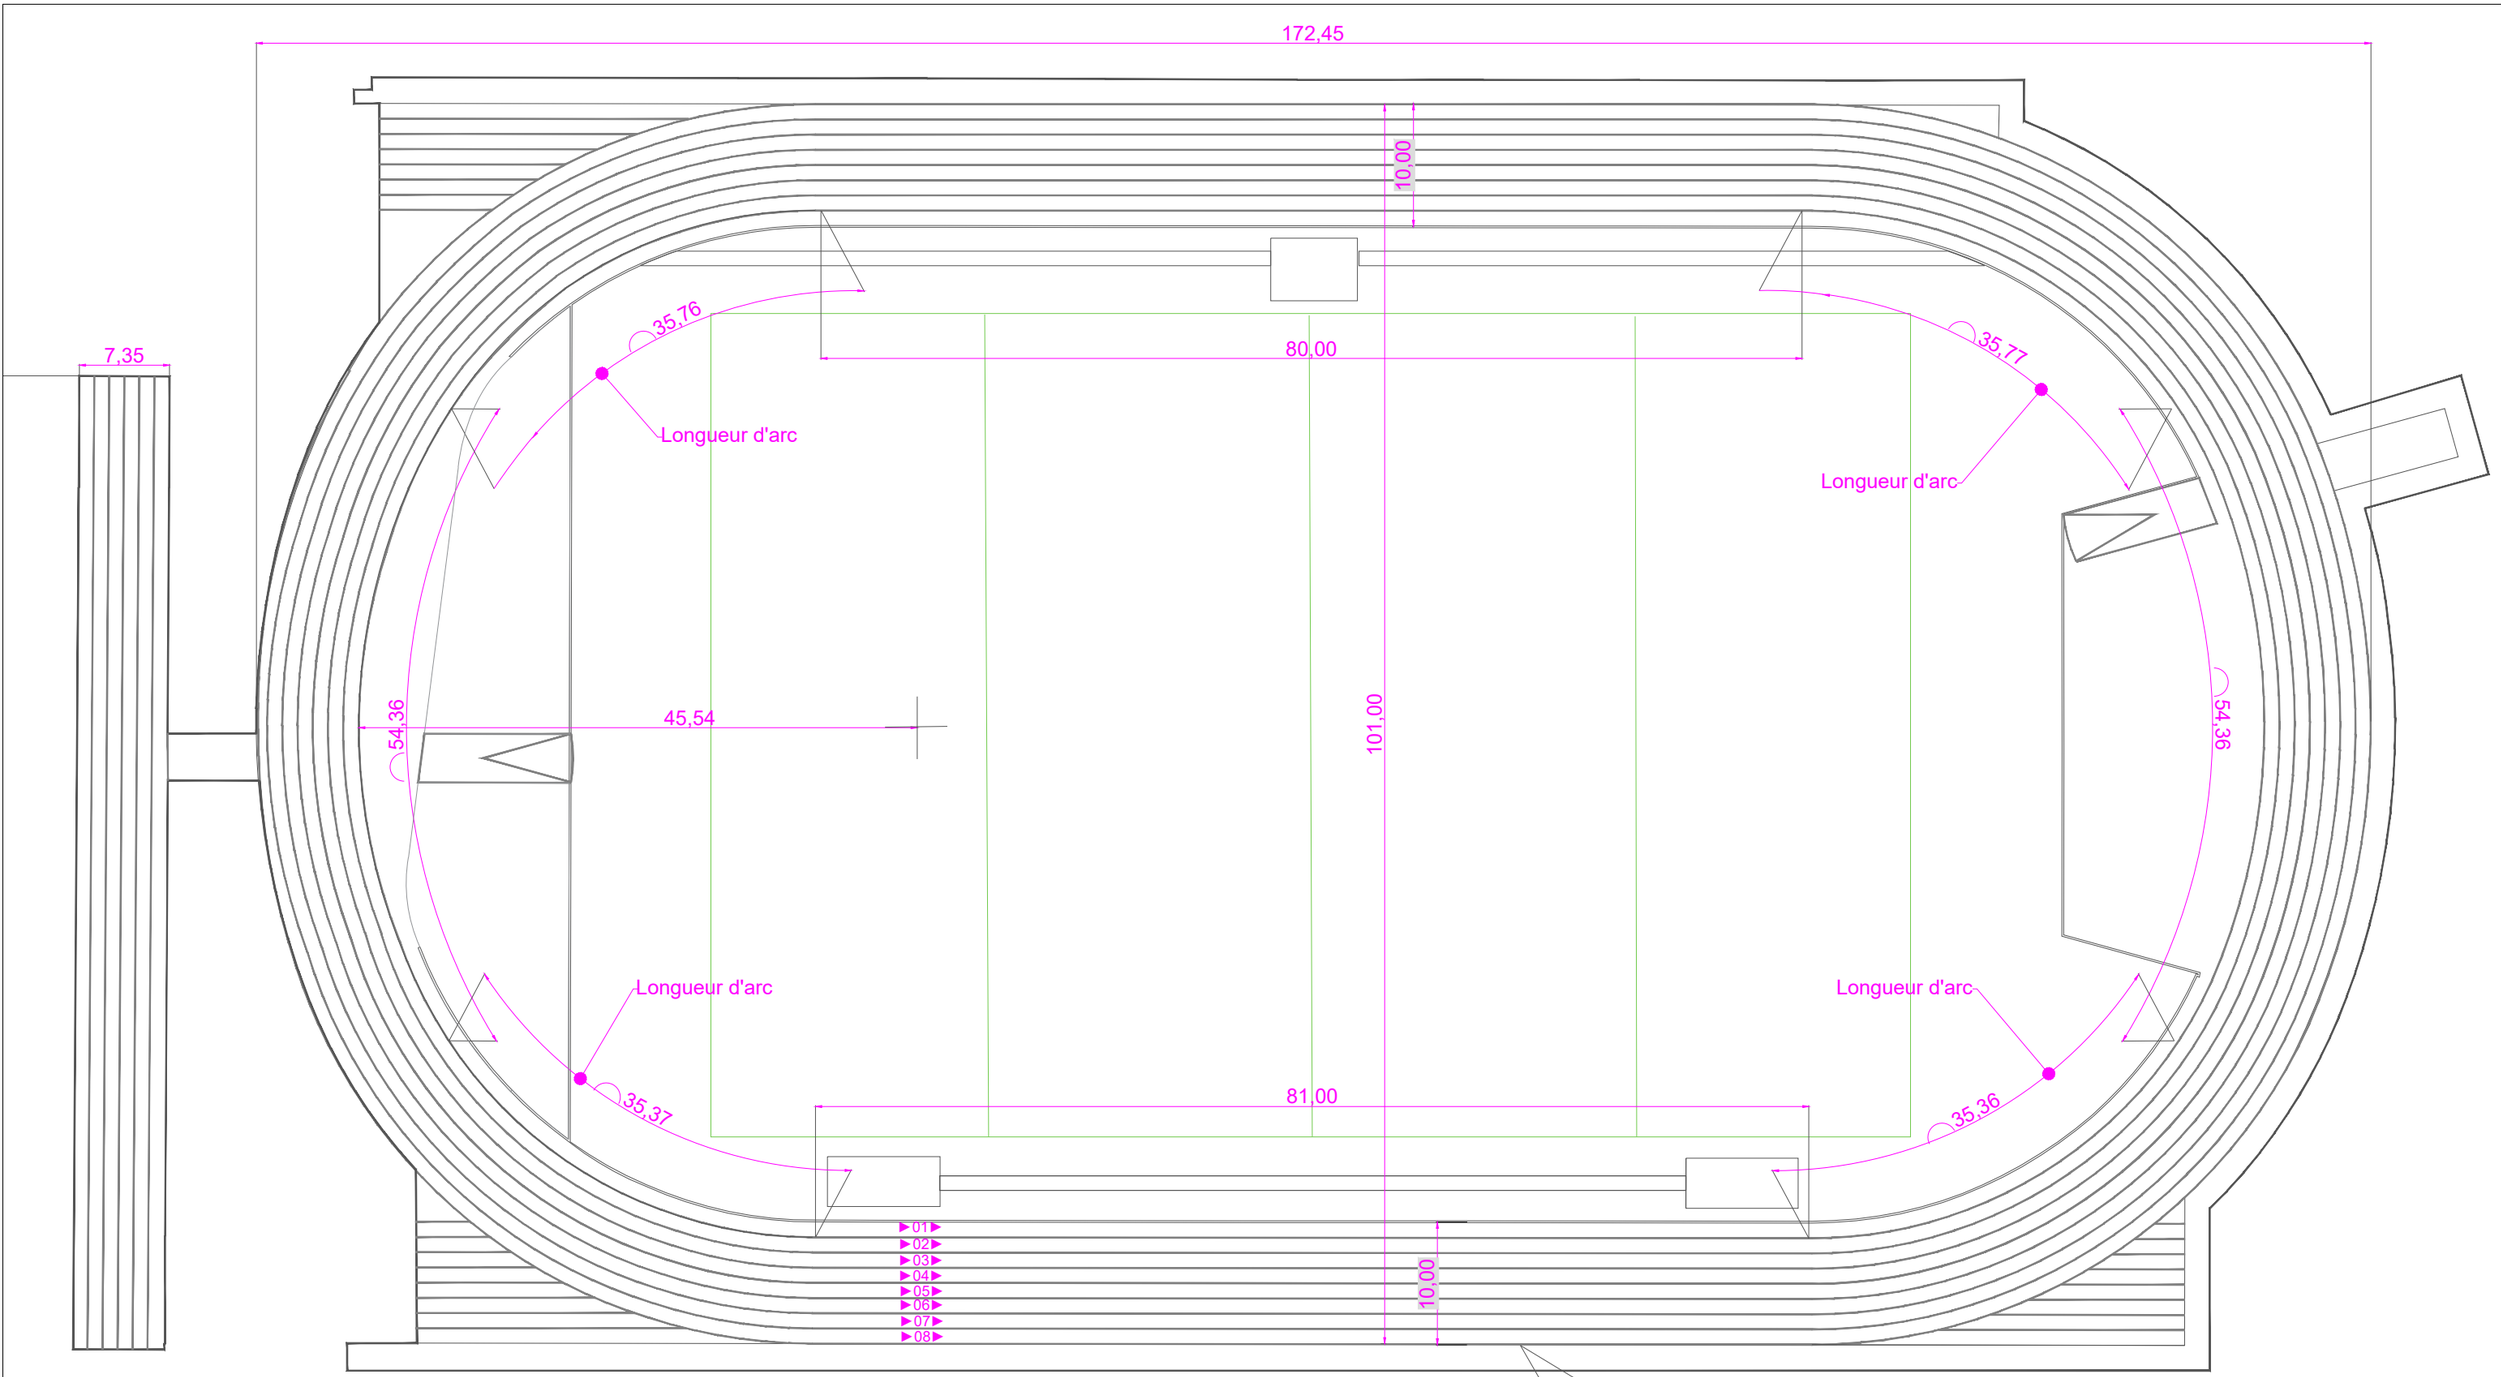

Echelle 1/500

0 10 20m

Plan du terrain d'athlétisme 1/500ème

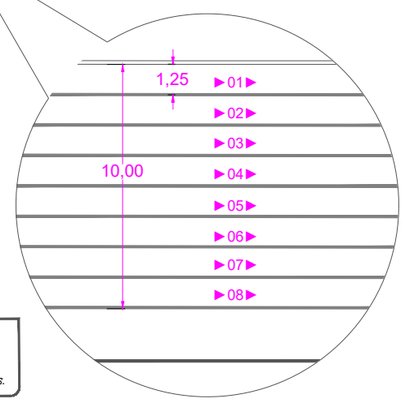

Détail couloir de courses 1/200ème

Echelle : 1/200

0 2 4 6m

ATTENTION :
Les cotes et les informations sont données à titre indicatif . Les entreprises ont l'obligation de reprendre après démolition toutes les côtes nécessaires aux Plans d'Exécution des Ouvrages.

Université de Lille

Direction des Opérations Maintenance et Exploitation

Contact:
francois.raverot@univ-lille.fr
03.62.26.86.12_06.30.02.50.93

Plan du terrain d'athlétisme

Cotations du terrain d'athlétisme

SITE	CAMPUS SPORTS	**CHORUS SITE**	166848	**DATE CRÉATION**	21/11/2019
VILLE	RONCHIN	**CHORUS BAT/TER**	330210	**DERNIERE MAJ**	21/11/2019
BATIMENT	Piste d'athlétisme CSU	**N°PLAN**		**ECHELLE**	1/500 ème
NIVEAU	Masse	**PHASE**		**FORMAT**	A3
ID BATIMENT	CSP900	**VERSION**	---	**DESSINATEUR**	OD

Opérations\06 - Sport (tous Campus)\CSP007_Tribunes\P1946DS0_Réhabilitation Piste D'athlétisme_CSU\A_suivi D'opération\Etudes Amont\Plans\DWG\P1946DS0_Réhabilitation Piste D'athlétisme_CSU