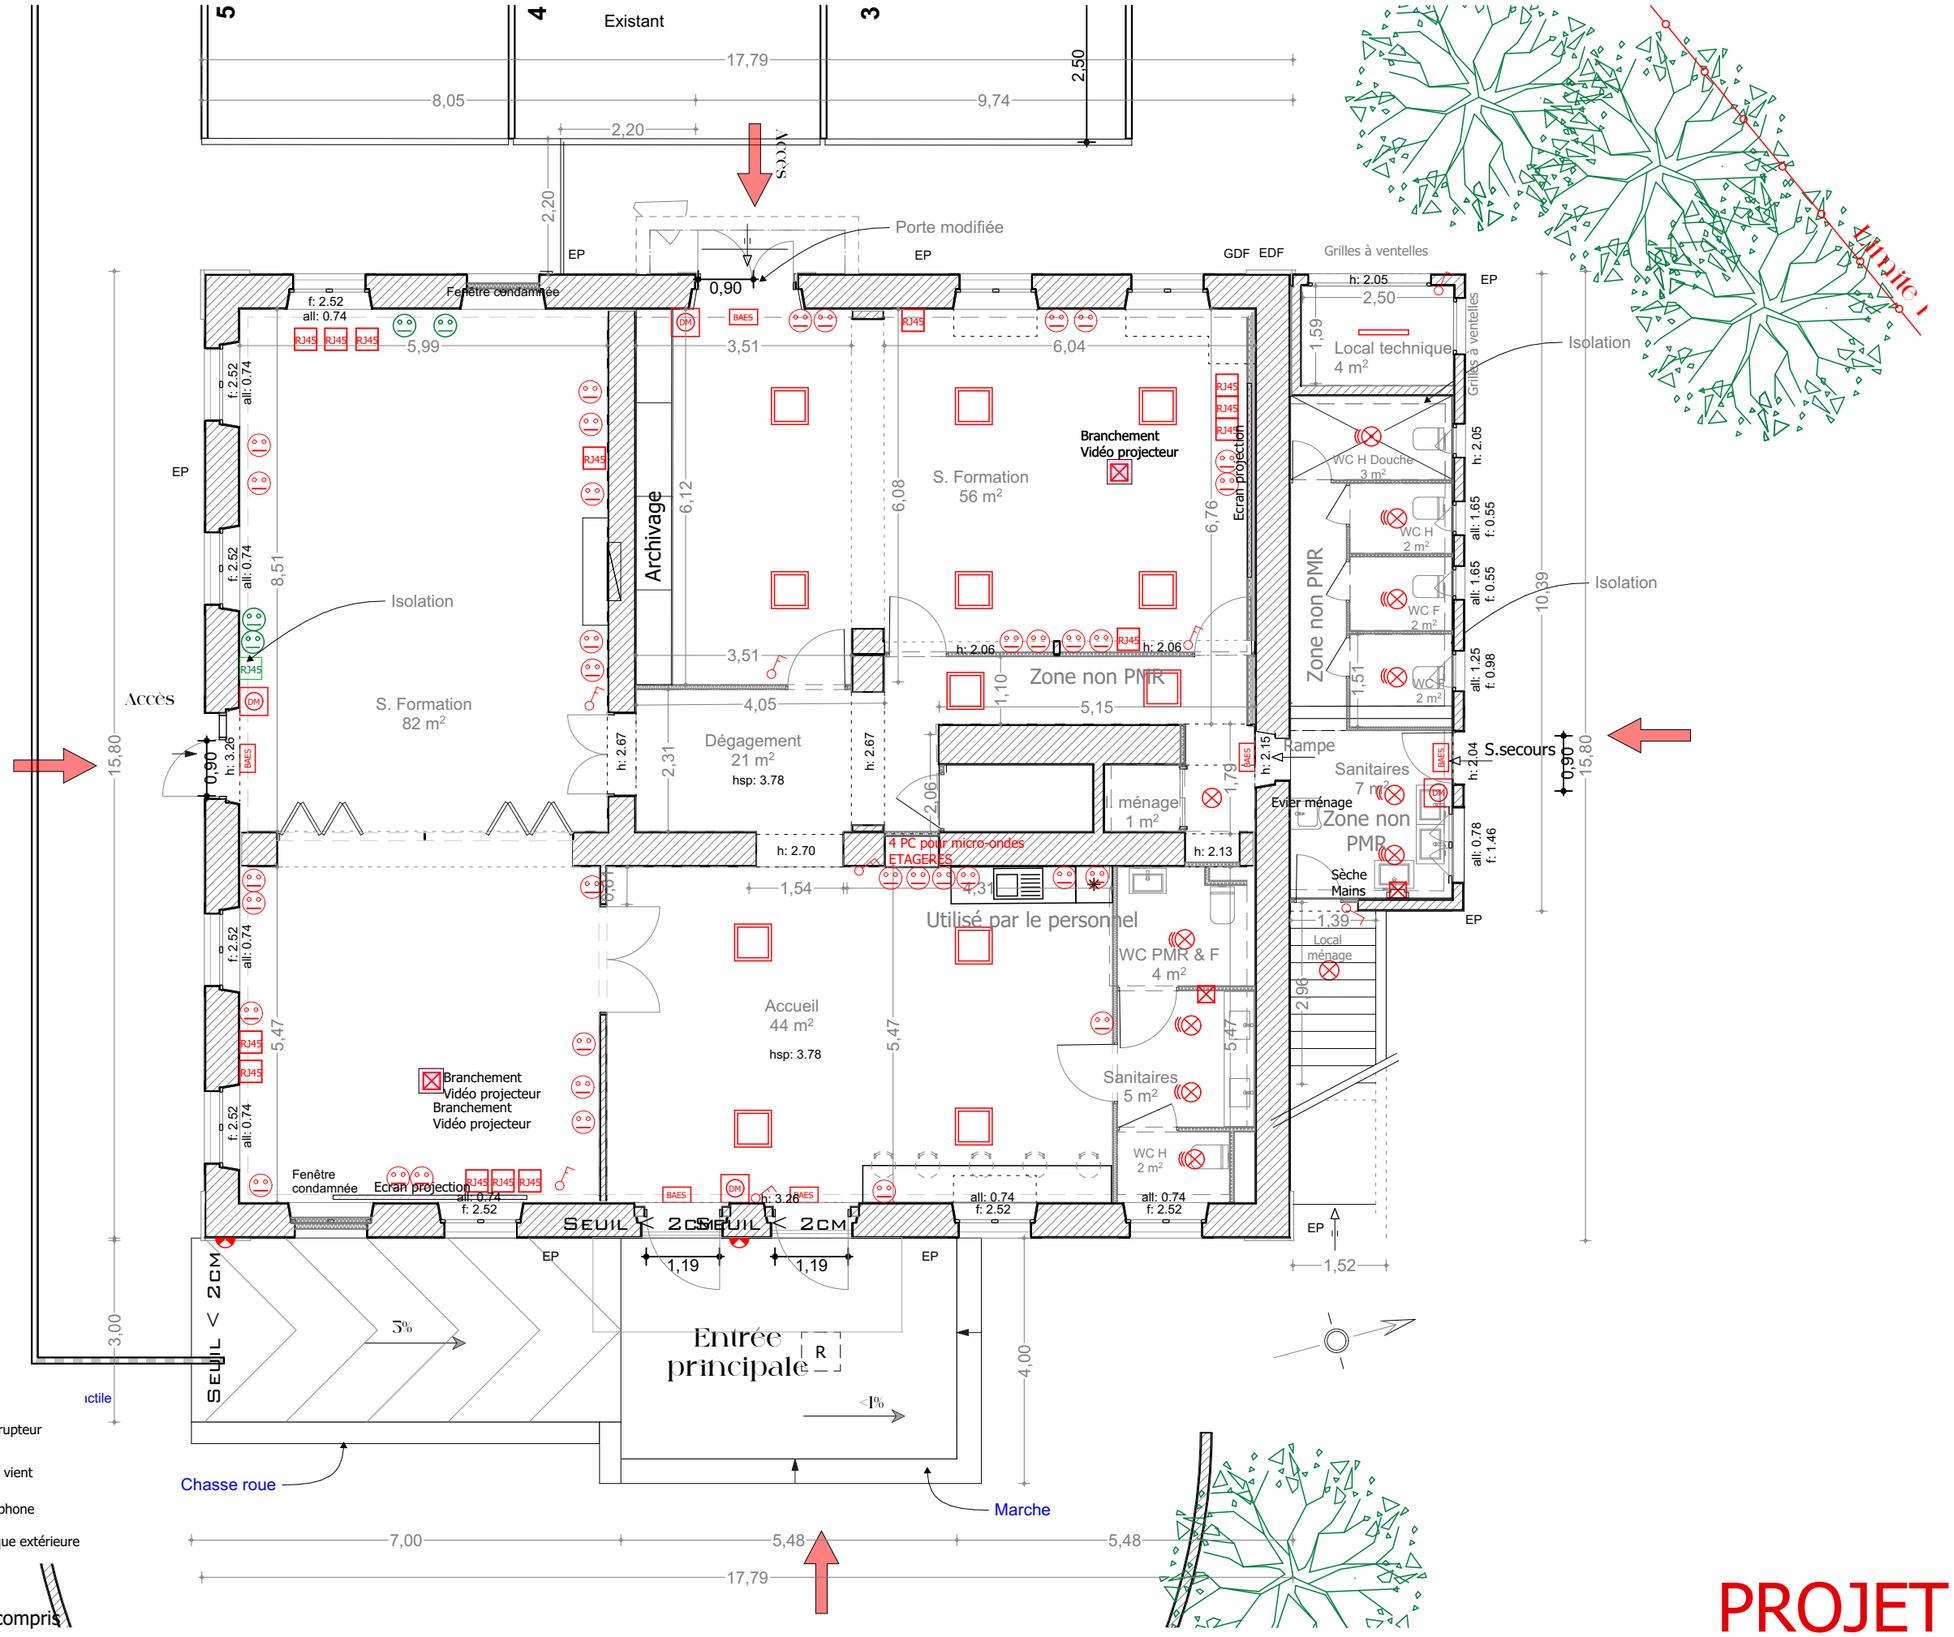


LEGENDE

EXISTANT	A CREER		
RJ45	RJ45	Prise RJ45	
		Prise de courant	
		Attente	
BAES	BAES	Bloc Autonome d'Éclairage de Sécurité	
DM	DM	Déclencheur manuel	
		Dalle d'éclairage	Interrupteur
		Spots d'éclairage avec Détecteur de présence	Va et vient
		Led extérieur	Interphone
		Vidéo-projecteur	Applique extérieure

PROJET ELEC

Maitrise d'oeuvre :

Spot Développement
455 chemin du Cèdres
13140 Miramas
Tel : 09.67.05.98.41

Projet : Réhabilitation complète du Pôle Territorial de Formation des chutes Lavie

Maitrise d'ouvrage : Minitère de la Justice
Département de l'immobilier d'Aix en Provence
Délégation Sud Est département
350 avenue du Club hippique - Immeuble "Le Praesidium" - CS 70456 - 13096 Aix en Provence Cedex 2

Adresse : 7 impasse Sylvestre - 13013 Marseille


Objet : Aménagement - électricité

Niveau : RDC **Indice : 02**

Phase : AVP

Echelle : 1/100

Date : 08/04/2026

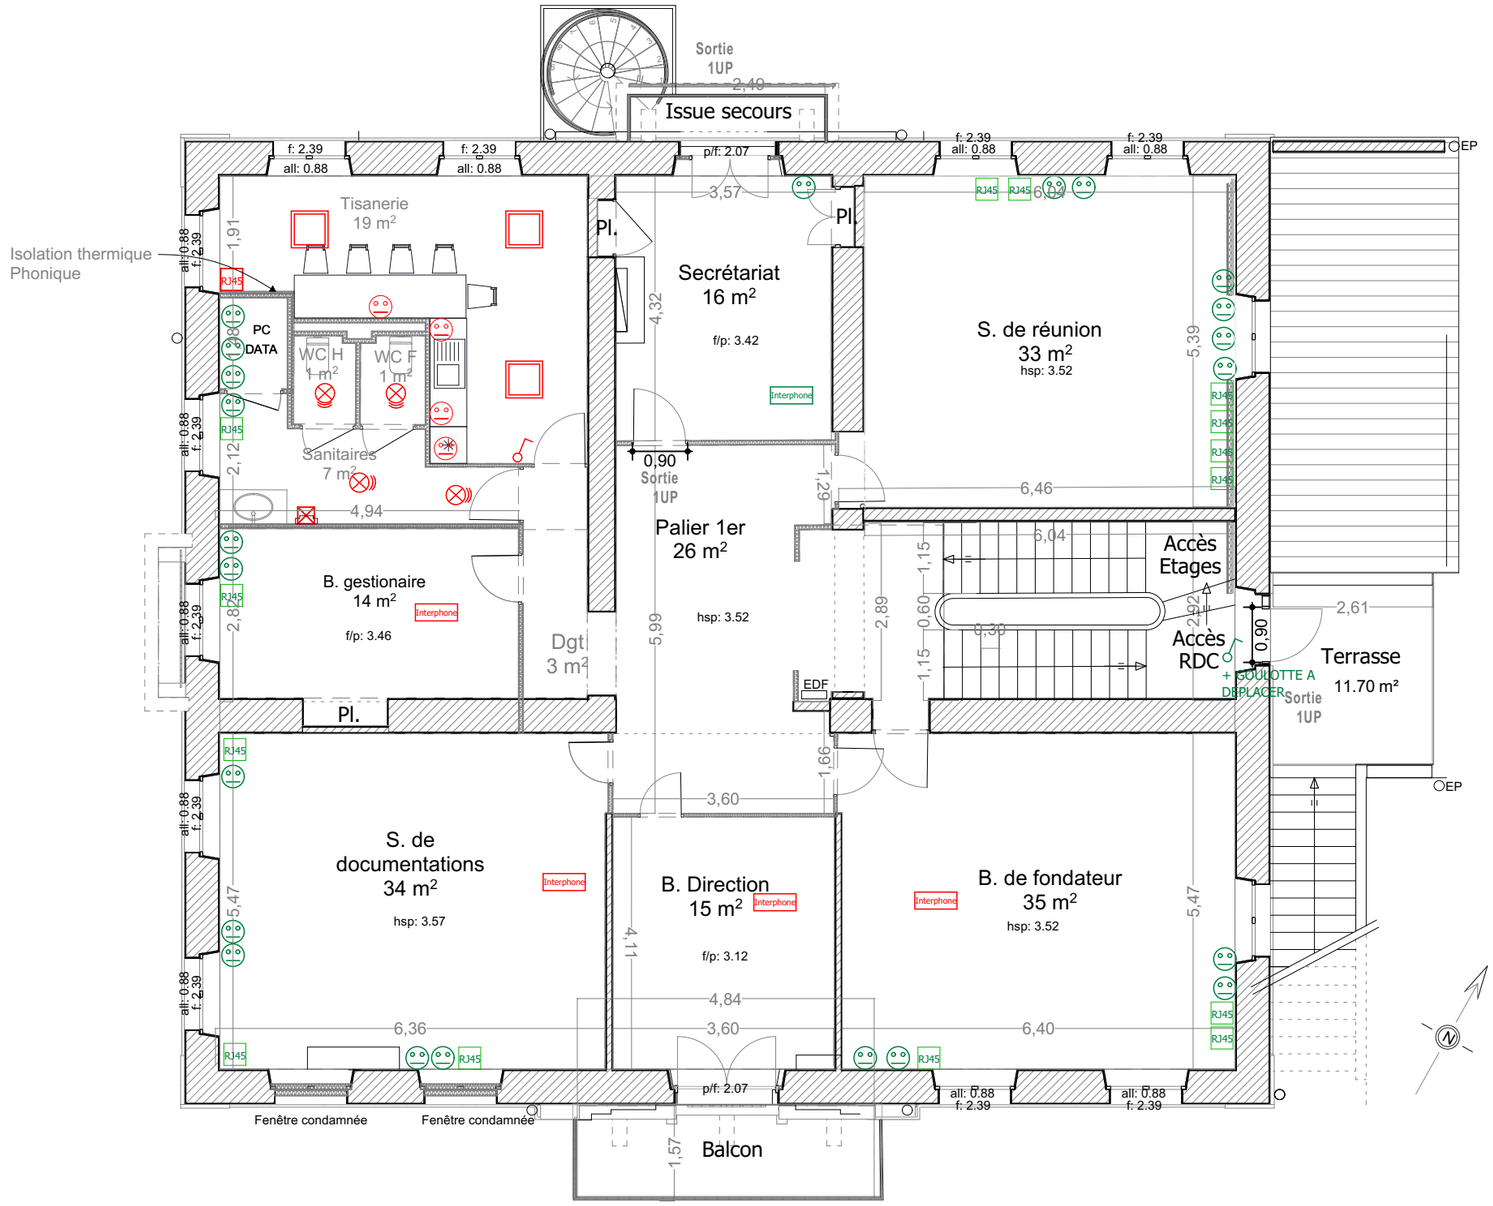

LEGENDE

EXISTANT	A CREER	
RJ45	RJ45	Prise RJ45
		Prise de courant
		Attente
BAES	BAES	Bloc Autonome d'Éclairage de Sécurité
DM	DM	Déclencheur manuel
		Dalle d'éclairage
		Spots d'éclairage avec Détecteur de présence
		Led extérieur
		Vidéo-projecteur
		Détecteur de présence
		Interrupteur
		Va et vient
	Interphone	Interphone (emplacement à définir)
		Applique extérieure

Equipements electroniques, mobiliers non compris

PROJET ELEC

Maitrise d'oeuvre :

Spot Développement
455 chemin du Cèdres
13140 Miramas
Tel : 09.67.05.98.41

Architecte-line

Projet : Réhabilitation complète du Pôle Territorial de Formation des chutes Lavie

Maitrise d'ouvrage : Minitère de la Justice
Département de l'immobilier d'Aix en Provence
Délégation Sud Est département
350 avenue du Club hippique - Immeuble "Le Praesidium" - CS 70456 - 13096 Aix en Provence Cedex 2

Adresse : 7 impasse Sylvestre - 13013 Marseille


Objet : Aménagement - électricité

Niveau : R+1 **Indice : 02**

Phase : AVP

Echelle : 1/100

Date : 08/04/2026

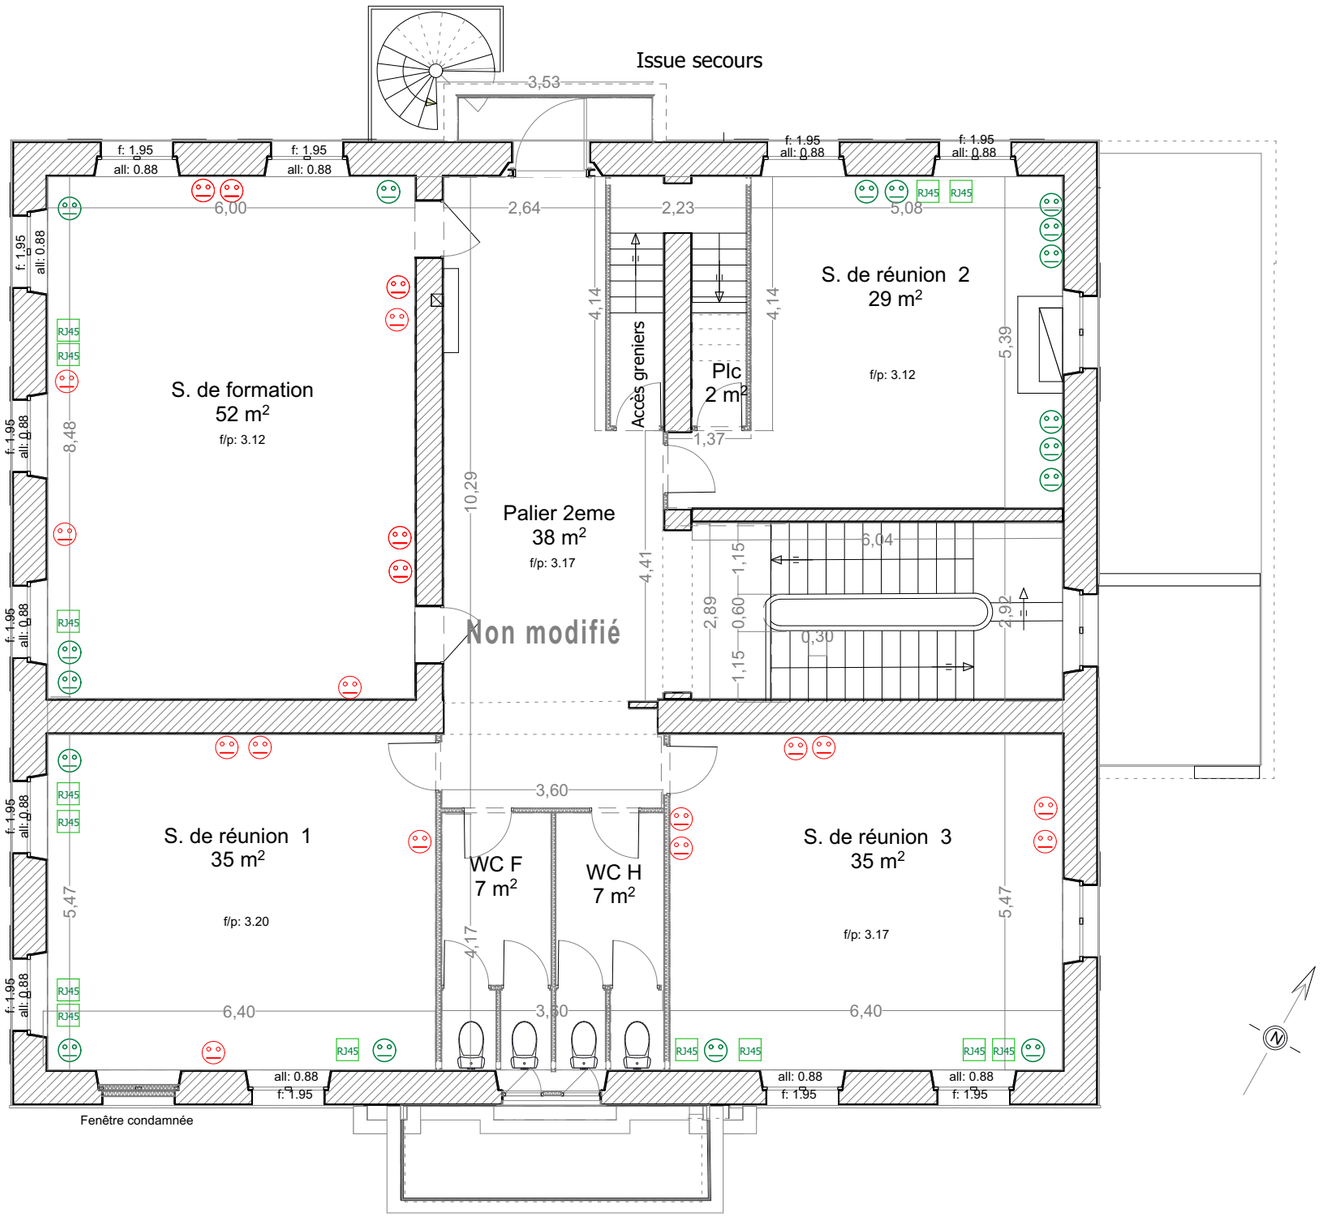

LEGENDE

EXISTANT	A CREER		
RJ45	RJ45	Prise RJ45	
		Prise de courant	
		Attente	
BAES	BAES	Bloc Autonome d'Éclairage de Sécurité	
DM	DM	Déclencheur manuel	
		Dalle d'éclairage	Détecteur de présence
		Spots d'éclairage	Interrupteur
		Led extérieur	Va et vient
	Interphone	Vidéo-projecteur	Interphone
			Applique extérieure

Equipements electroniques, mobiliers non compris

PROJET ELEC

Maitrise d'oeuvre :

Spot Développement
455 chemin du Cèdres
13140 Miramas
Tel : 09.67.05.98.41

Architecte-Line

Projet : Réhabilitation complète du Pôle Territorial de Formation des chutes Lavie

Maitrise d'ouvrage : Minitère de la Justice
Département de l'immobilier d'Aix en Provence
Délégation Sud Est département
350 avenue du Club hippique - Immeuble "Le Praesidium" - CS 70456 - 13096 Aix en Provence Cedex 2

Adresse : 7 impasse Sylvestre - 13013 Marseille

Objet : Aménagement - électricité

Niveau : R+2 **Indice : 02**

Phase : AVP

Echelle : 1/100

Date : 08/04/2026