
LEGENDE :

Galeries Techniques (990m² à titre indicatif)

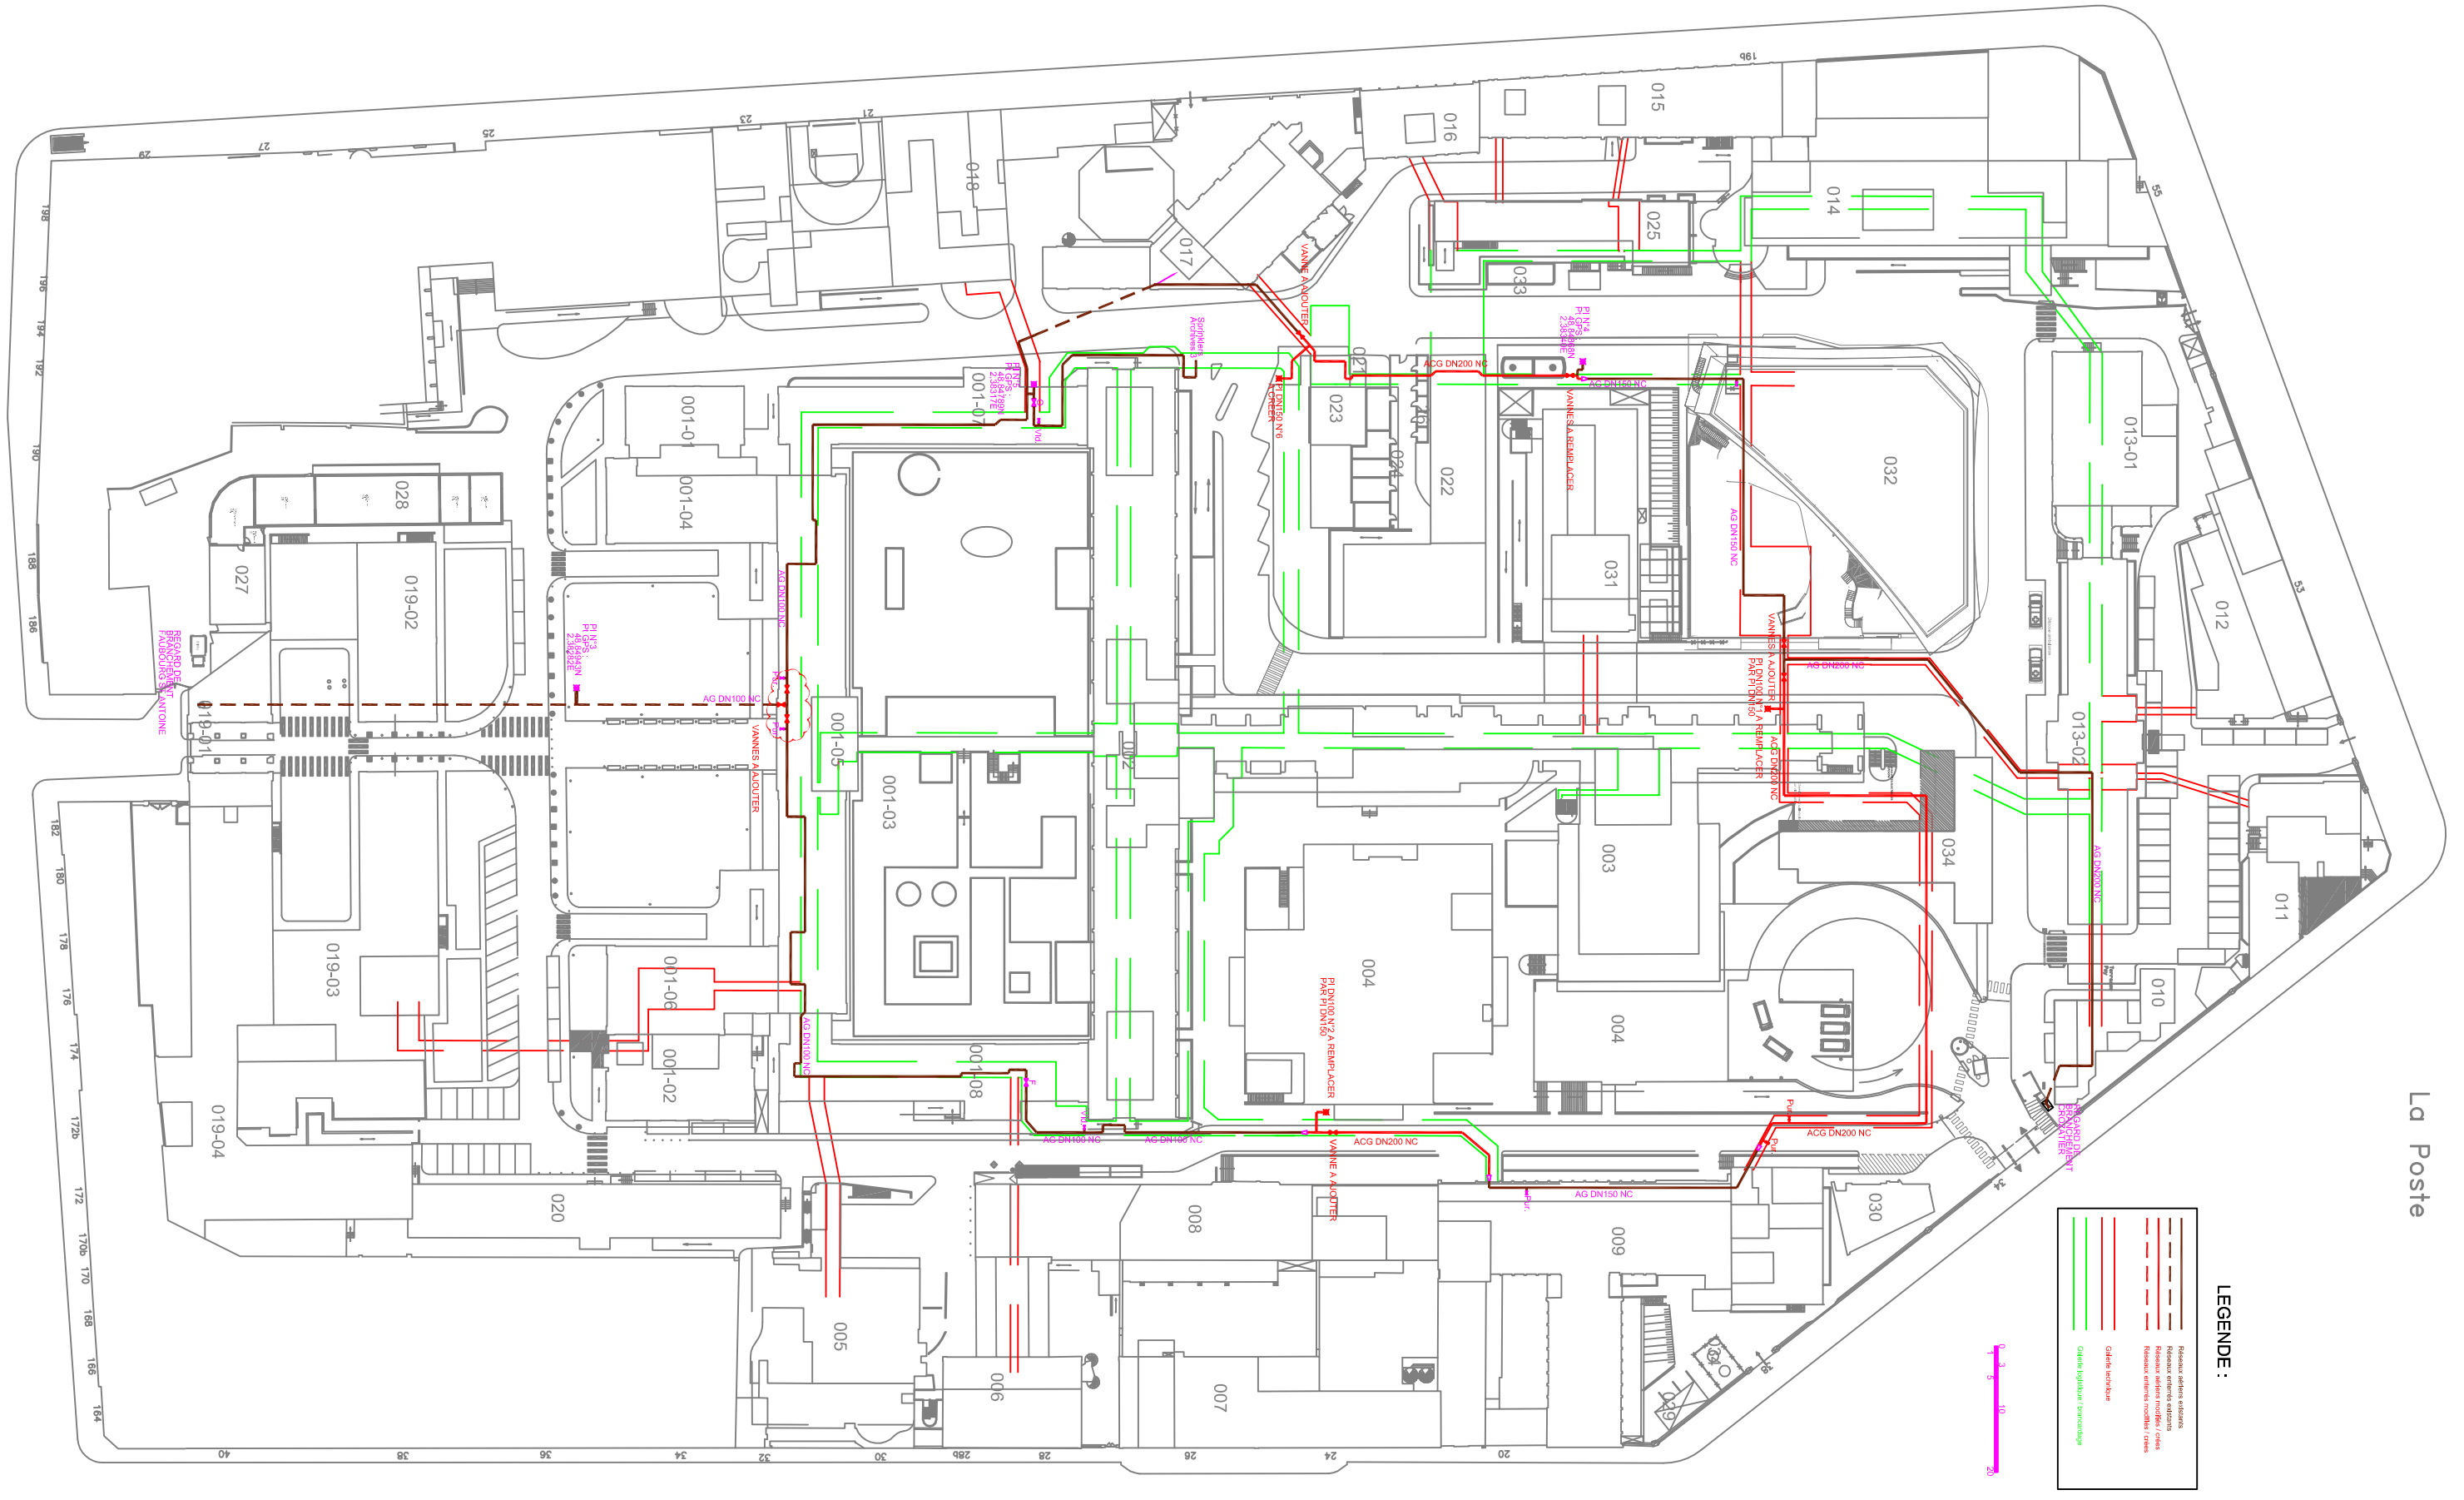

AFIMEC 16 rue du Commandant L'Herminier 44620 LA MONTAGNE Tel.: 096 777 28 37 afimec@wanadoo.fr	**PLAN DE REPERAGE DU RESEAU D'EAU INCENDIE ETAT PROJETE BASE - VUE D'ENSEMBLE**	**PLAN DU SOUS-SOL**	**Date :** Juillet 2026	**Echelle :** 1/1000	**Plan n°/ind. :** 04/0

Hôpital SAINT–ANTOINE AP–HP

ASSISTANCE PUBLIQUE HÔPITAUX DE PARIS

184, Rue du Faubourg Saint-Antoine-Paris