
LEGENDE:

- Galeries Techniques (990m² à titre indicatif)
- Galeries Publics (2700m² à titre indicatif)

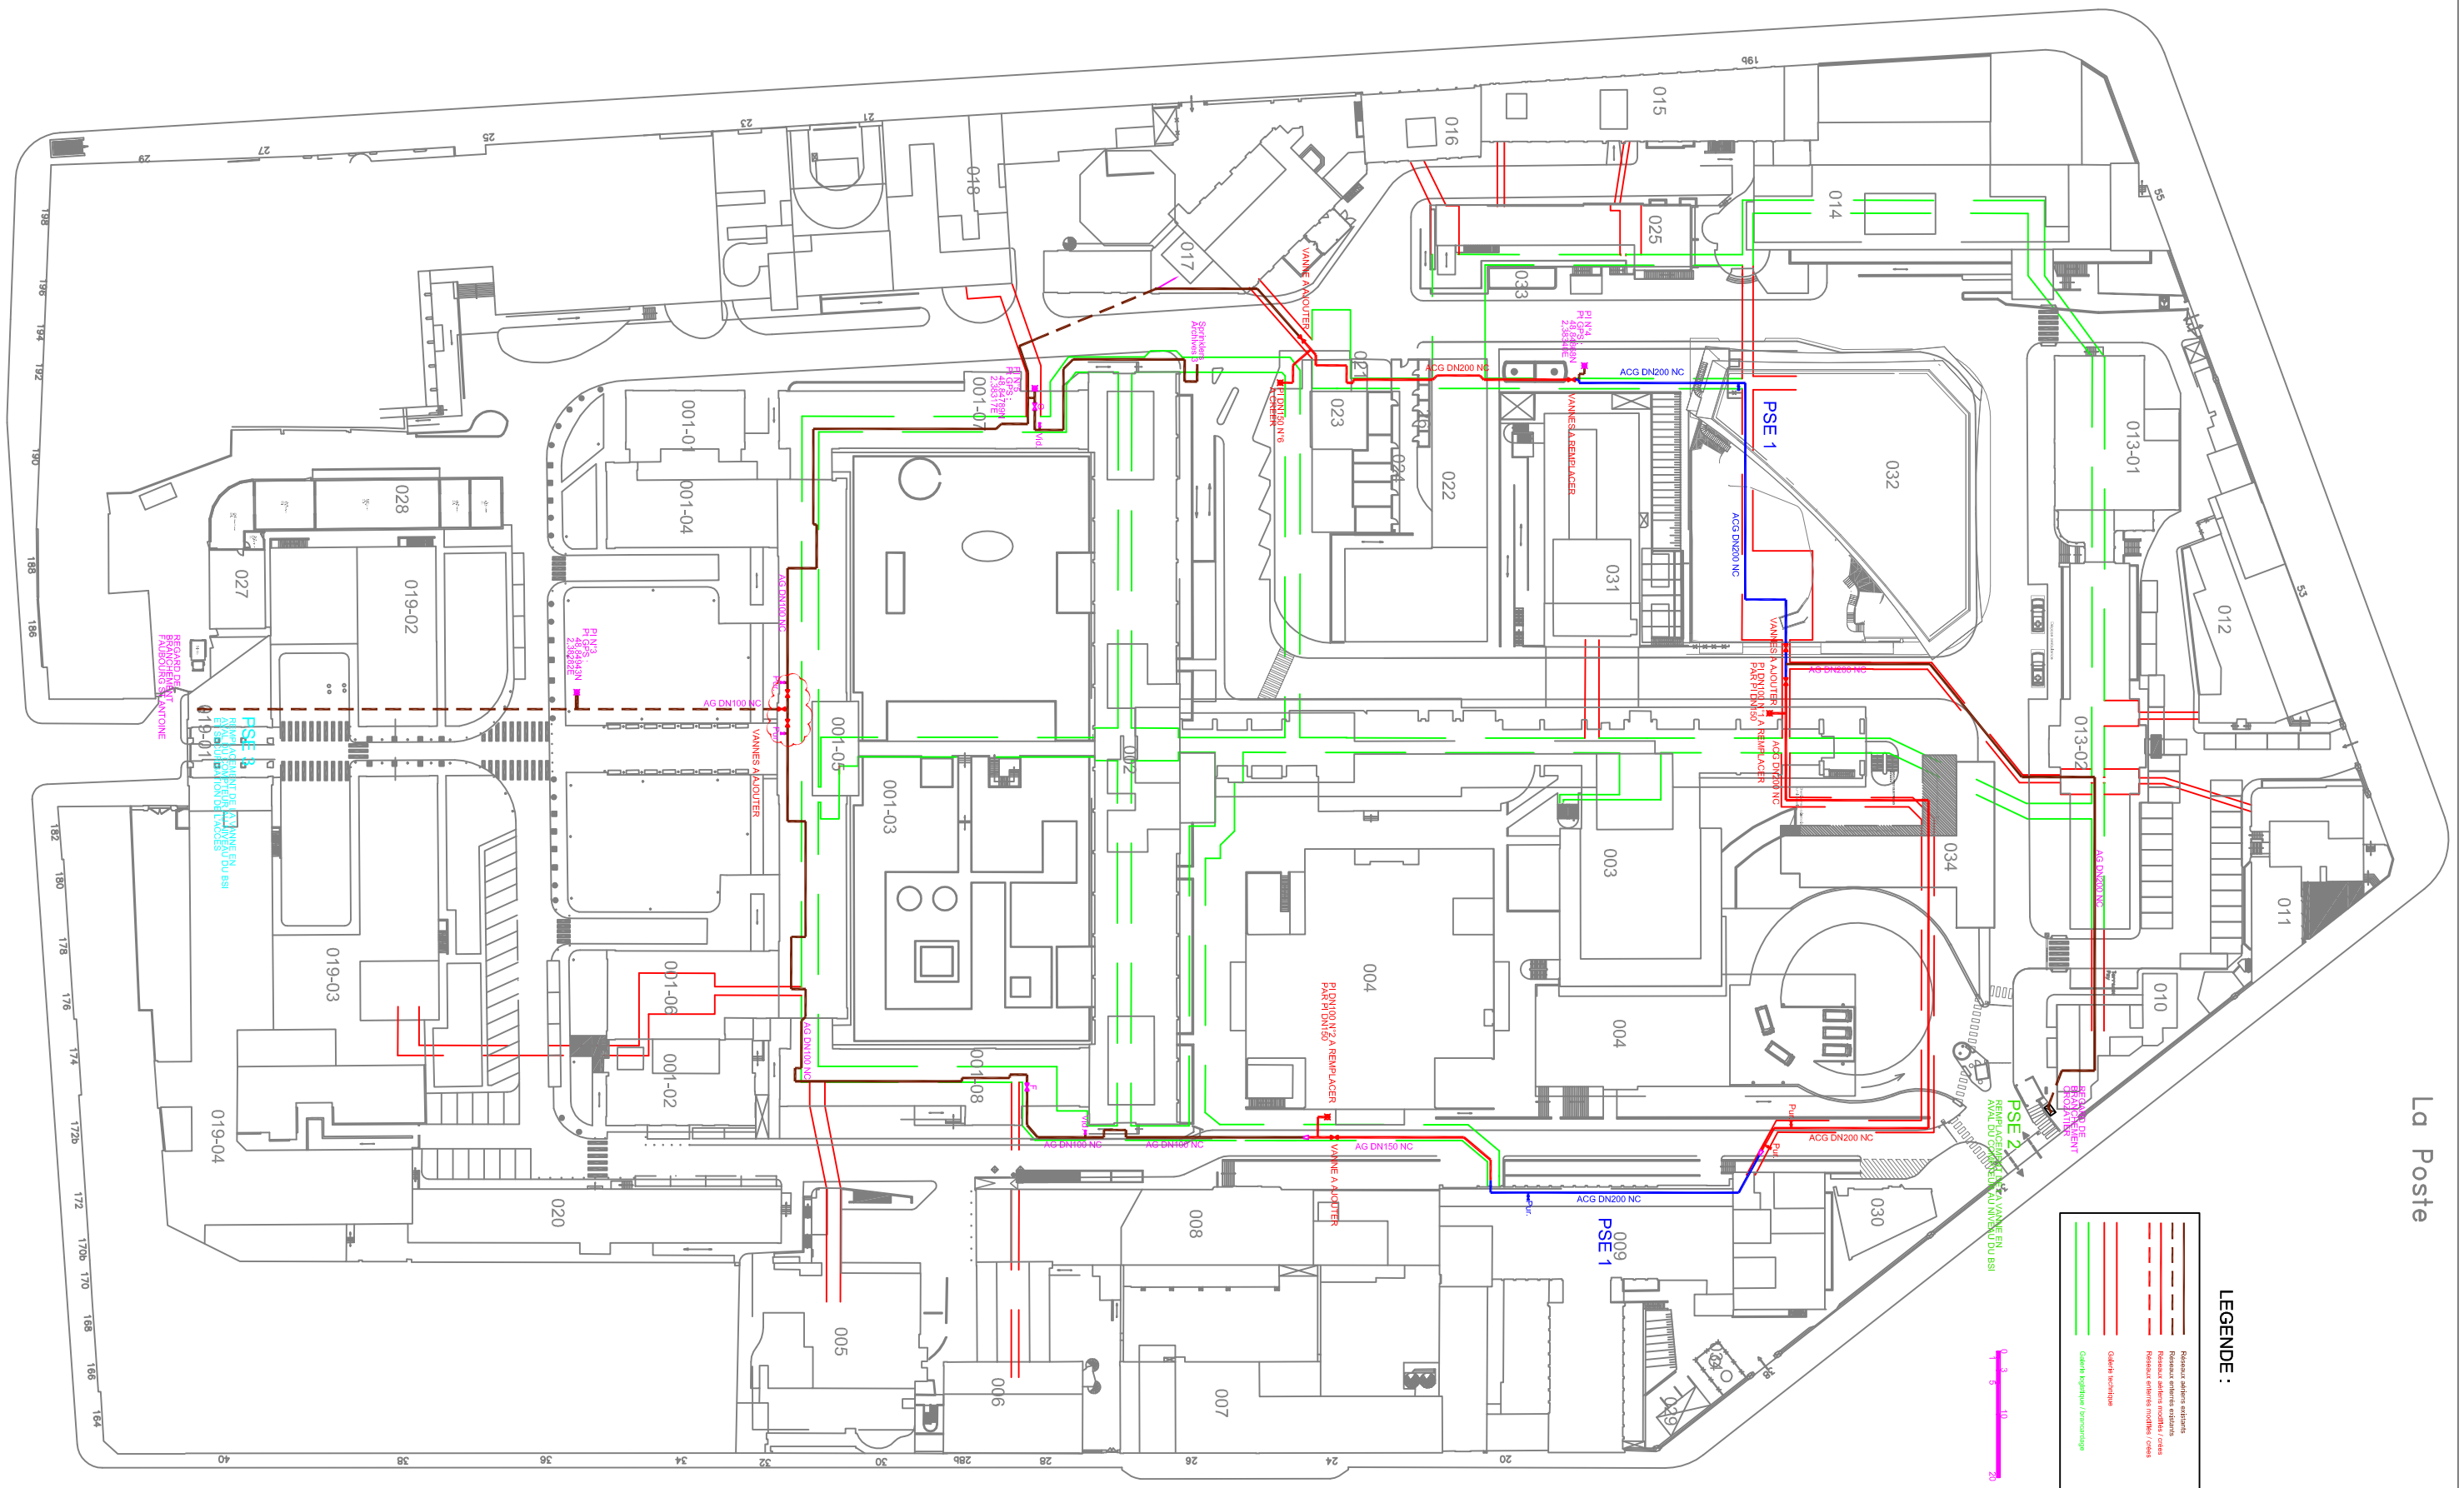

AFIMEC 16 rue du Commandant L'Herminier 44620 LA MONTAGNE Tel.: 096 777 28 37 afimec@wanadoo.fr	**PLAN DE REPERAGE DU RESEAU D'EAU INCENDIE** **ETAT PROJETE PSE - VUE D'ENSEMBLE**	**PLAN DU SOUS-SOL**	**Date :** Juillet 2026 / **Echelle :** 1/1000 / **Plan n°/ind. :** 07/0

Hôpital SAINT–ANTOINE AP–HP
184, Rue du Faubourg Saint-Antoine-Paris

ASSISTANCE PUBLIQUE HÔPITAUX DE PARIS