


Vue en plan : *Fondations*
éch: 1/50ème

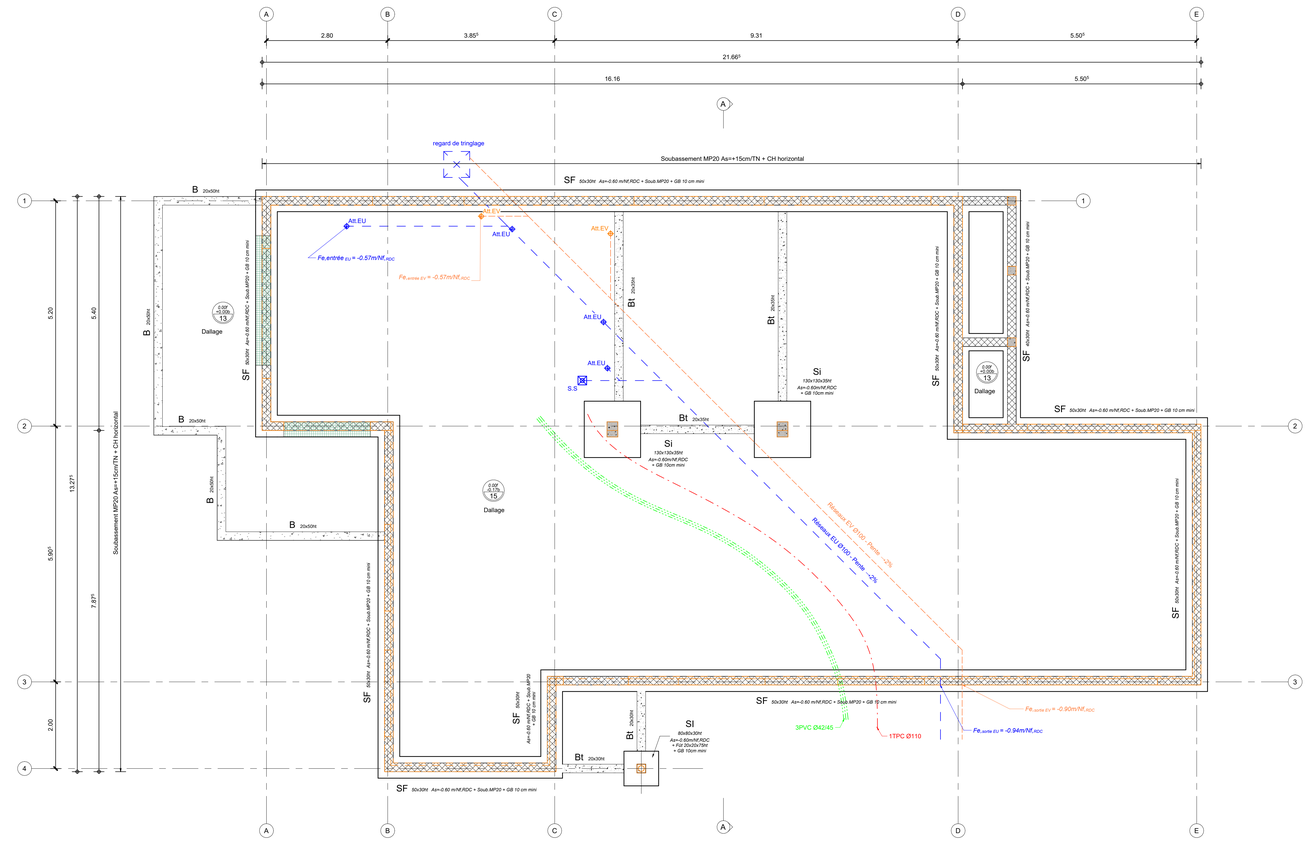


Vue 3D indicative

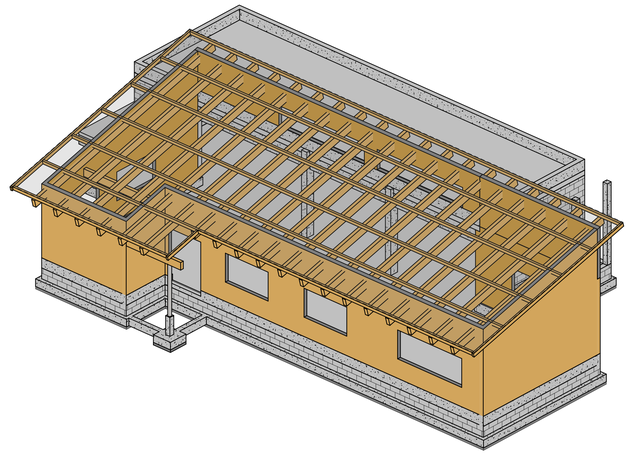

Vue en plan : *Plancher haut RDC*
éch: 1/50ème

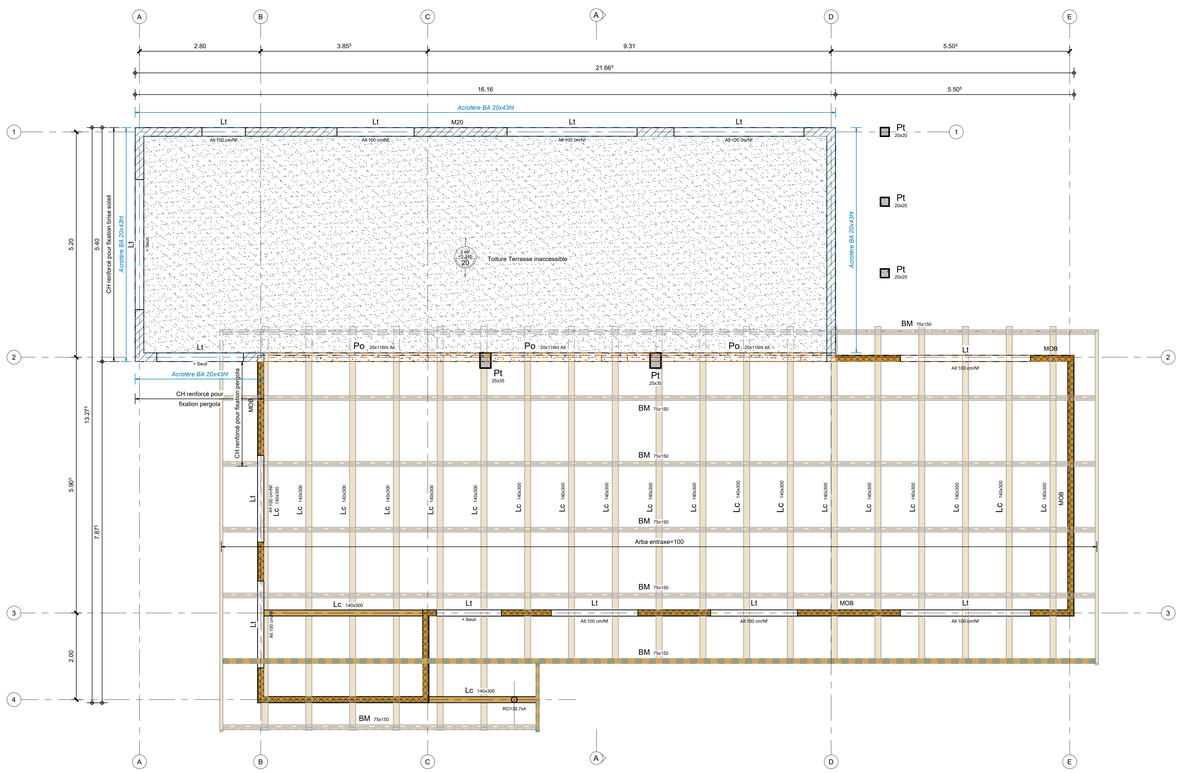


Coupe A-A : *Transversale*
éch: 1/50ème

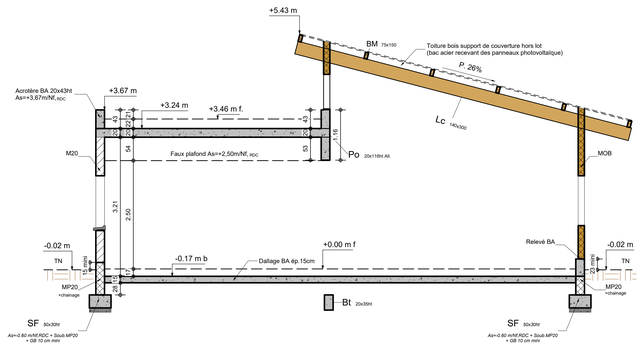

REF Projet : ±0.00 = 0.00 NGF

LEGENDE

Px :	Pieux	**Pt :**	Poteau BA	**Me :**	Meneau	**AI :**	Arase inférieure
Mpx :	Micropieux	**Px :**	Poutre BA	**GC :**	Garde-Corps	**As :**	Arase supérieure
GB :	Gros béton	**Lt :**	Linteau BA	**Rth :**	Rupteur Thermique	**DES :**	Désenfumage
SF :	Semelle filante	**Al :**	Allège	**Co :**	Corbeau	**ESC :**	Escalier
SI :	Semelle isolées	**BN :**	Bande noyée	**Sm :**	Sommier	**ASC :**	Ascenseur
Lg :	Longrine	**NP :**	Non porteur	**VR :**	Volet roulant	**SS :**	Siphon de sol
B :	Bêche	**PV :**	Poutre voile	**VH :**	Ventilation haute		
Bt :	Buton	**RLV :**	Relevé BA	**VB :**	Ventilation basse		
Soub. :	Soubassement	**AC :**	Acrotère	**JD :**	Joint de dilatation		

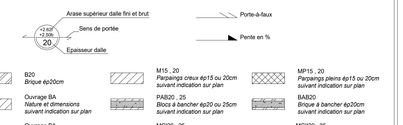

B20 *Brique ép20cm*	M15 , 20 *Parpaings creux ép15 ou 20cm suivant indication sur plan*	MP15 , 20 *Parpaings pleins ép15 ou 20cm suivant indication sur plan*
Ouvrage BA *Nature et dimensions suivant indication sur plan*	PAB20 , 25 *Blocs à bancher ép20 ou 25cm*	BAB20 *Brique à bancher ép20cm suivant indication sur plan*
Ouvrage BA *Nature et dimensions suivant indication sur plan*	MCI20 , 25 *Murs à coffrage intégré ép20,25 suivant indication sur plan*	MCI30 , 35 *Murs à coffrage et isolant intégré suivant indication sur plan*
MOB *Murs à ossature bois suivant indication sur plan*	Ouvrage Existant *Nature et dimension suivant DCE ou Relevé Géomètre*	Carrelage grille EP *Maille 1le15mm*
Impact niveau supérieur	Vide de désolidarisation *Type Biocoffa*	Décaissé plancher béton *Profondeur suivant plan*
Impact niveau supérieur *Non porteur*	Isolant sous dalle *ép suivant étude thermique*	Recharge béton léger *ép. suivant plan*
Complexe dalle sur plots *Isolant + étanchéité + dalles*	Complexe Toiture terrasse *Isolant + étanchéité + gravillons*	Complexe Toiture terrasse *Isolant + étanchéité + végétalisation*

DOCUMENTS EXPLOITEES			
Emetteur	**Document**	**Ind**	**Date**
Architecte : Cedric Munoz	Plans PRO		01/10/2026
Etude de sol : Alios	Dossier n° : ATL26301/34 – G2AVP		06/07/2026
Diag Structure :			
Diag Amiante :			
Diag Plomb :			
Etude Thermique :			

- En cas de contradiction sur les fonds de plans et la cotation entre les plans "architecte" et les plans techniques, seuls les plans "architecte" prévalent.
- Prévoir un relevé périphérique en béton armé sous les murs de façades de façon à assurer une garde à l'eau de +15cm/TN,fini.
- Prévoir des chainages horizontaux et verticaux selon le DTU 20.1 Partie 3.
- Les seuils et les allèges sont données par rapport au niveau fini.
- La stabilité au feu du bâtiment est donnée par le bureau de controle.

	Dessiné par :	**Vérifié par :**	
Math Ingénierie	MP	HR	Z:\01 - Etudes en cours\2473 - DIRSO - Aménagement site St Paul de Jarrat\7 - DCE\1 - GO\2473_DIRSO DCE.rvt

MAITRE D'OUVRAGE

Direction Interdépartementale des Routes du Sud-Ouest DIRSO

155 avenue des Arènes Romaines
31300 TOULOUSE

PROJET

Rénovation du Centre d'Entretien et d'Intervention (CEI) de Saint-Paul-de-Jarrat

Route de la Charmille
09 000 SAINT-PAUL-DE-JARRAT

ESQ	APS	APD	DCE	ACT	DET	AOR

DIVISION

DCE

CM2A Cédric MUÑOZ
Architecte D.P.L.G. - Ingénieur I.S.A.T.
c.munoz@cm2a.org
1 Avenue de Mirepoix - 09 240 - LAVELANET
Tél : 05 61 69 59 00

B.E.T. Pluridisciplinaire
MATH INGENIERIE
478, rue de la Découverte
Mirepoix
09 500 Labarre
T. 05 61 67 49 70

DATE 30/10/2026	N° REF 2473		
N° 01	PHASE N°		
ECHELLE 1 : 50	DATE DE LA DERNIERE V.D. 30/10/2026		

TRANCHE 1 - PLANS STRUCTURE

- Ce document ne devra pas être utilisé pour la réalisation des ouvrages.
- Les Architectes ne sont pas responsables de l'implantation des ouvrages projetés qui devra être effectuée par un géomètre expert ou par le Maître de l'ouvrage.
- Tous les ouvrages devront faire l'objet d'une étude technique réalisée par un B.E.T. indépendant de l'entreprise.
- Les erreurs ou omissions devront être signalées aux Architectes avant l'exécution des travaux.
- Les études de sols sont à la charge du Maître de l'ouvrage.
- L'attestation Bbio est à la charge du Maître de l'ouvrage.
- Le Maître de l'ouvrage devra contracter toutes les assurances obligatoires pour le présent projet.
- Concernant la réglementation parasismique et la réglementation thermique (RE2020), les entrepreneurs devront se conformer aux normes en vigueurs.
- Les côtes indiquées sur les plans sont approximatives.