LEGENDE

- Luminaire Type 1
- Luminaire Type 2
- Luminaire Type 4
- Luminaire Type 5
- Luminaire Type 6
- Luminaire Type 7
- PC 2P+T 10/16A étanche
- Bloc type 1 [5PC+2RJ45]
- PC 2P+T 10/16A encastrée
- Alimentation en attente
- Détecteur plafonnier ø10m
- Baie VDI y compris alimentation
- Tableau électrique
- Prise HDMI
- Panneau Rayonnant (alimentation seule)
- Alimentation volet roulant motorisé
- Déclencheur manuel
- Centrale incendie
- Sirène incendie
- Flash lumineux
- Téléphone Rouge
- Coupure d'urgence Ventilation
- Coupure d'urgence Photovoltaïque (Option)
- Coupure d'urgence IRVE
- Coupure d'urgence générale
- Visiophone avec lecteur de badge integré
- Poste intérieur
- Décondamnateur de gâche
- BBG vert et décondamnation
- Détecteur de mouvement
- Détecteur de mouvement extérieur
- Interrupteur simple allumage
- Interrupteur va et vient
- Détecteur bris de glace
- Sirène intrusion
- Chemin de câbles CFA
- Chemin de câbles CFO
- Lecteur de badge
- Centrale contrôle d'accès
- Centrale intrusion
- BAES 45lm

MAITRE D'OUVRAGE

Direction Interdépartementale des Routes Sud-Ouest
DIRSO

155 Avenue des Arènes Romaines
31300 TOULOUSE

PROJET

Rénovation du Centre d'Entretien et d'Intervention (CEI) de Saint-Paul-de-Jarrat

Route de La Charmille
09 000 SAINT-PAUL-DE-JARRAT

ESQ	APS	APD	PRO/DCE	ACT	DET	AOR

DOSSIER :

DCE Phase 1

ATELIER D'ARCHITECTURE
CM2A
Cédric MUÑOZ
Architecte D.P.L.G Ingénierie H.Q.E.
c.munoz@cm2a.org
1, Avenue de Mirepoix - 09 340 - VERNIOLLE
Tél : 05.61.69.55.00
Cédric MUÑOZ

Math Ingénierie
478, rue de la Découverte - Mini-Parc
31670 Labège
Tél : 05 62 47 49 70

DATE : 03/11/2026

N REF : 2473

N ° :

INDICE : 0


Echelle : 1:50

MODIFIE LE : 03/11/2026

Maître d'Ouvrage :

CARNET DE PLAN CFO/CFA

- *Ce document ne devra pas être utilisé pour la réalisation des ouvrages.*
- *Les Architectes ne sont pas responsables de l'implantation des ouvrages projetés qui devra être effectuée par un géomètre expert ou par le Maître de l'ouvrage.*
- *Tous les ouvrages devront faire l'objet d'une étude technique réalisée par un B.E.T. indépendant de l'entreprise.*
- *Les erreurs ou omissions devront être signalées aux Architectes avant l'exécution des travaux.*
- *Les études de sols sont à la charge du Maître de l'ouvrage.*
- *L'attestation Bbio est à la charge du Maître de l'ouvrage.*
- *Le Maître de l'ouvrage devra contracter toutes les assurances obligatoires pour le présent projet.*
- *Concernant la réglementation parasismique et la réglementation thermique (RE2020), les entrepreneurs devront se conformer aux normes en vigueurs.*
- *Les côtes indiquées sur les plans sont approximatives.*

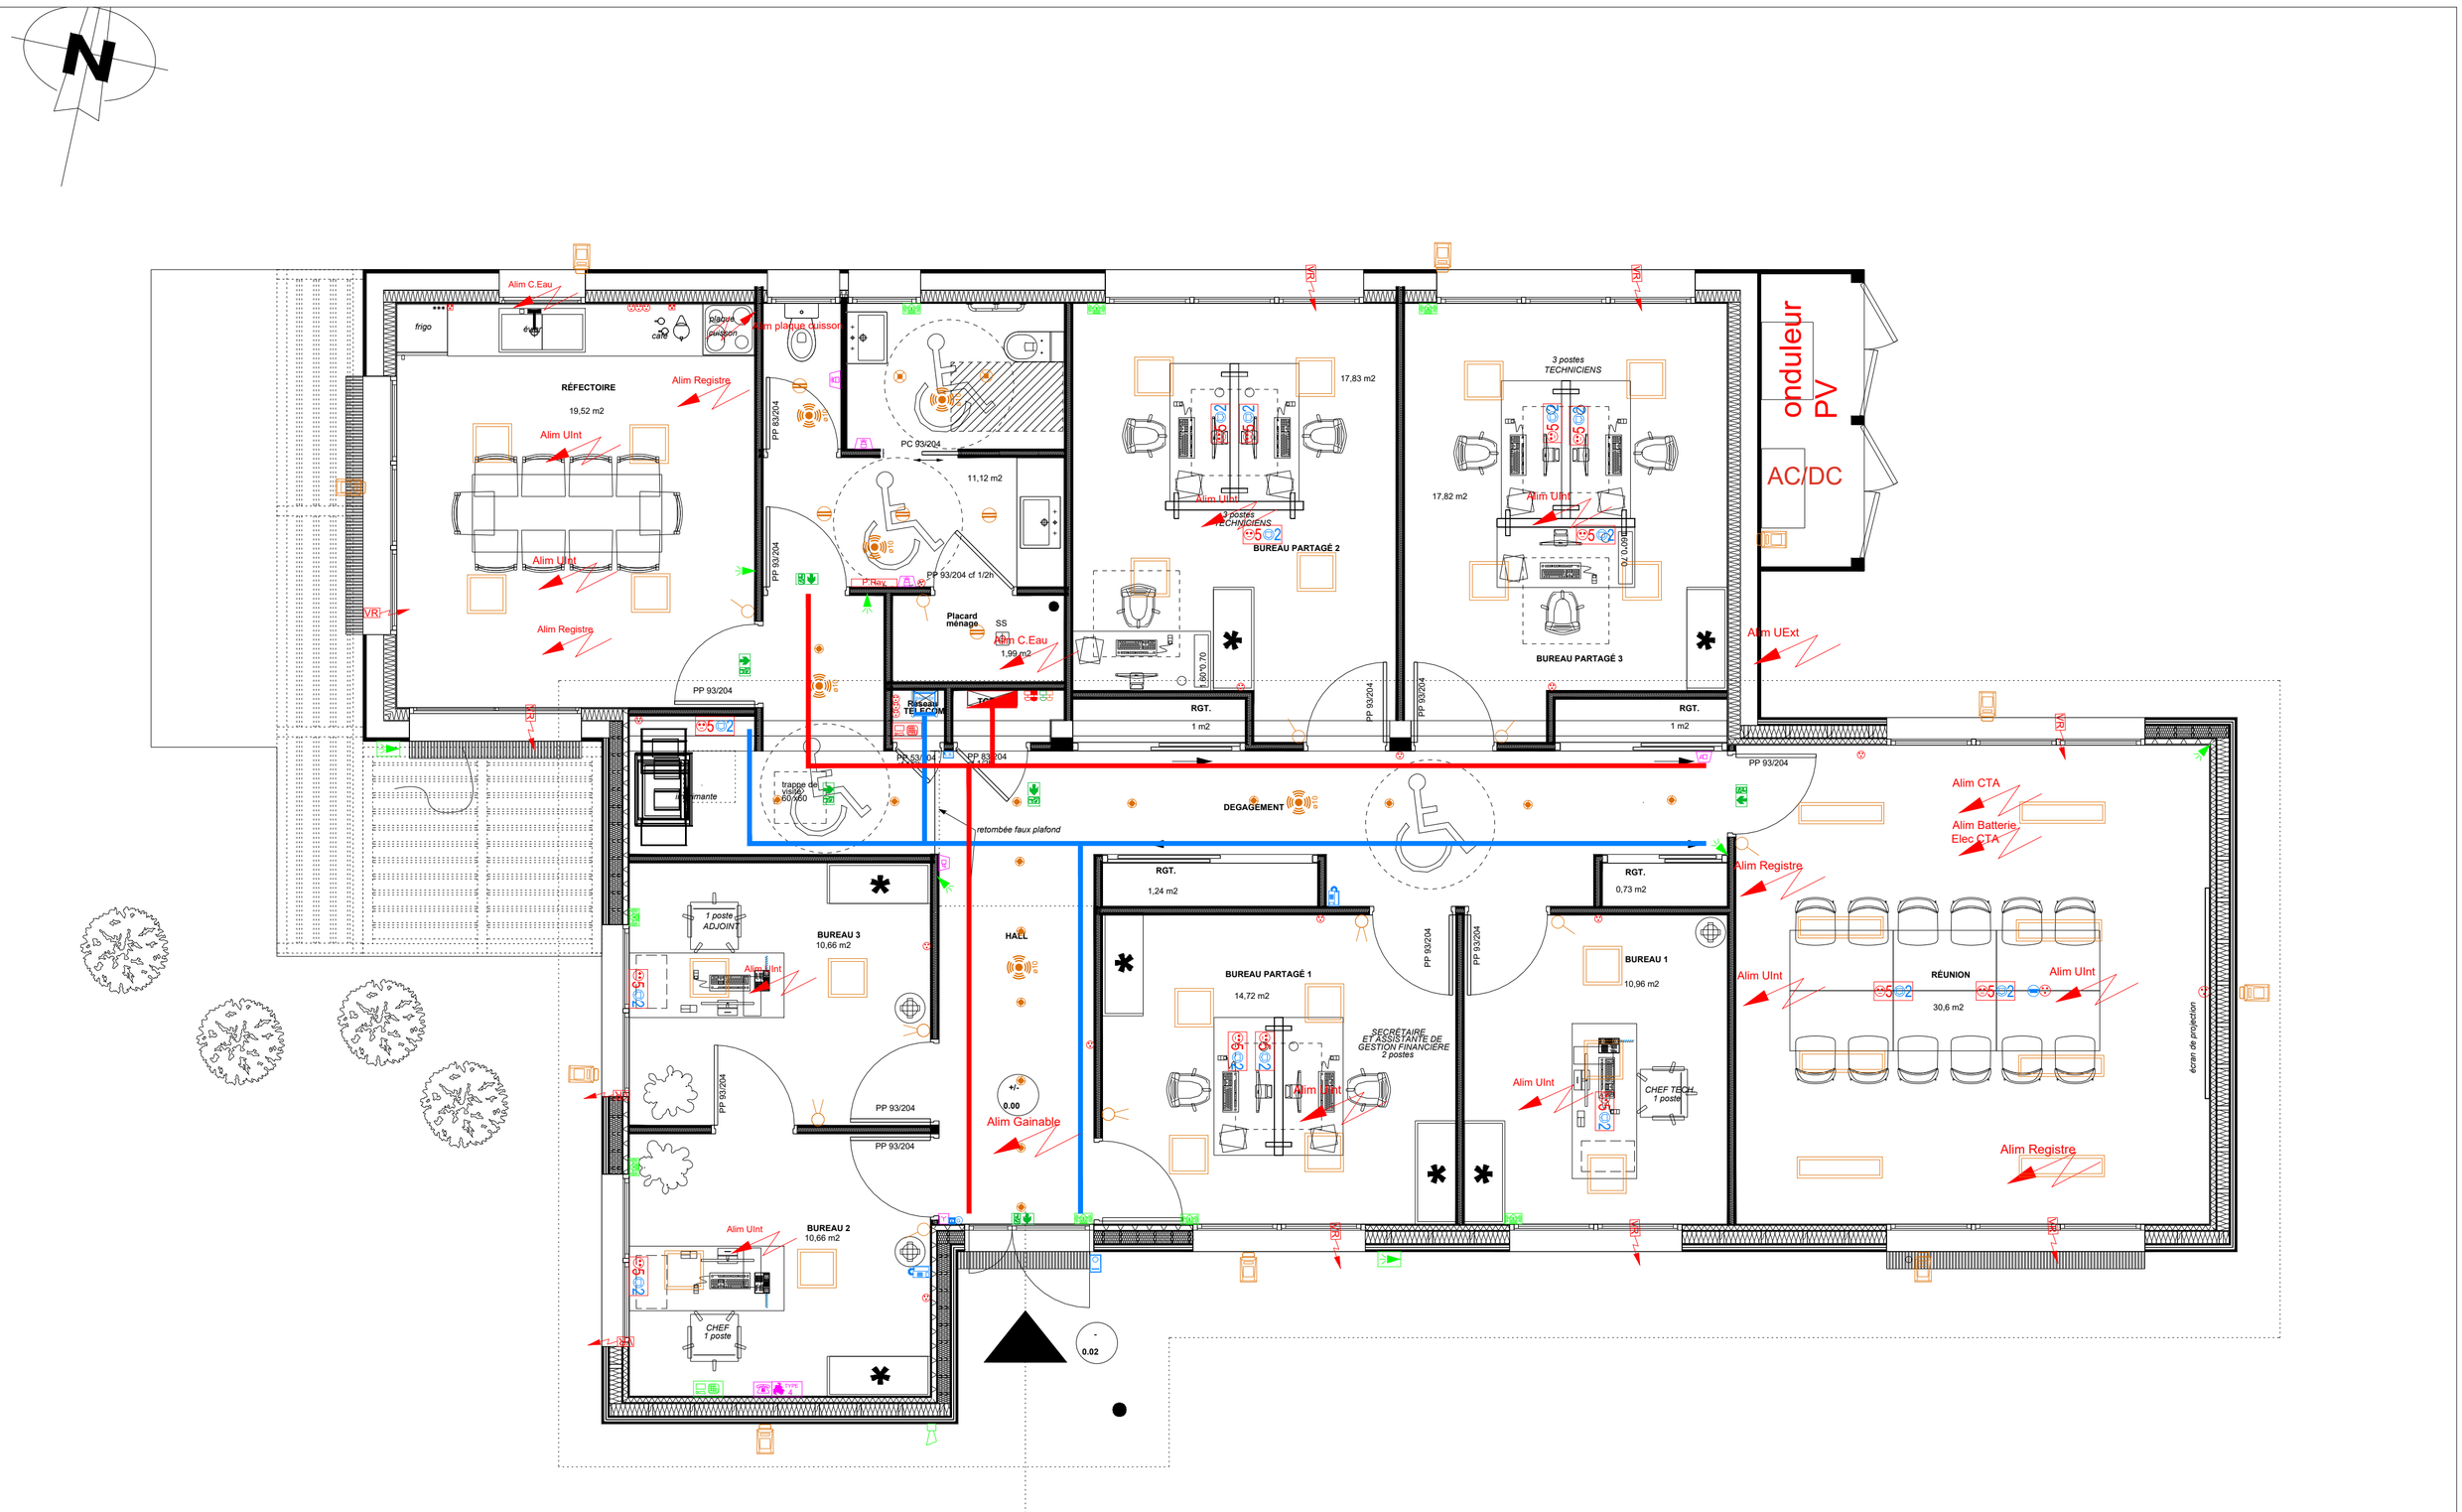

Math Ingénierie 478 rue de la Découverte - 31670 tél : 05 62 47 49 70 e-mail : secretariat31@math-ingenierie.fr	NOM DE L'AFFAIRE DIRSO - RÉNOVATION DU CENTRE D'ENTRETIEN ET D'INTERVENTION (CEI)	PHASE DCE	NOM DU PLAN DIRSO - PLAN CFO/CFA	DATE : NOV 2026 ECHELLE : 1:50	N° PLAN ELEC-01