UGECAM RHôNE ALPES - Le Clyress


RESTRUCTURATION et CONSTRUCTION DE 361 LITS D'HOSPITALISATION COMPLETE ET DE 30 PLACES D'HOPITAL DE JOUR A St DIDIER AU MONT D'OR (69370)

Maître d'ouvrage	UGECAM RHONE-ALPES - 133, route de St Cyr - BP62 69370 ST DIDIER AU MONT D'OR	tél : 04 72 52 19 70 - fax : 04 72 52 19 79 communication@ugecam-rhonealpes.cnamts.fr
Bureau de contrôle	APAVE - Les coteaux de saône - 4 rue des Draperies 69450 SAINT CYR AU MONT D'OR	tél : 04 37 64 08 53 - fax : 04 37 64 08 00 christophe.roux@apave.com
Conseil de l'UGECAM	ADRHEN - 1, rue Bonaparte 75006 PARIS	tél : 01 40 51 03 83 - fax : 01 46 33 46 96 adrhen.claudet@orange.fr
Coordinateur SSI	DEKRA - Département AKSSION - 36 avenue Jean Mermoz - BP8212 69355 LYON CEDEX 08	tél : 04 72 78 44 81 - fax : 04 72 78 13 51 guillaume.fontenay@dekra.com
SPS	ISOBASE - 1 Route du Genas 69513 VAULX EN VELIN	tél : 06 26 80 78 67 - fax : isobase@wanadoo.fr
Architecte mandataire	AT'LAS ARCHITECTES - 45, quai Charles de Gaulle - 69463 LYON CEDEX 06	tél : 04 72 73 22 20 - fax : 04 37 42 57 28 lyon@atlas-architectes.fr
Architecte d'intérieur	ATELIER JEAN PAUL ESPINOSA - 5, place Gailleton 69002 LYON	tél : 04 78 37 04 22 - fax : 04 78 38 22 16 atelier@espinosa-decorateur.com
BET structure BET fluides Economiste Cuisiniste	IOSIS RHONE ALPES - 59, rue de l'Abondance 69421LYON CEDEX 03	tél : 04 78 95 74 00 - fax : 04 78 95 25 12 lyon@iosisgroup.fr
BET HQE	GARNIER - 120 rue Gambetta 51100 REIMS	tél : 03 26 82 71 04 - fax : 03 26 82 48 59 be.garnier@be-garnier.fr
Paysagiste	ADP DUBOIS - ZI Moutti sud 74540 ALBY SUR CHERAN	tél : 04 50 68 24 13 - fax : 04 50 68 29 37 adpdubois@libertysurf.fr
Ergonome	CONCEPT ERGONOMIE - Tour du crédit Lyonnais - 129, rue Servient 69326 LYON CEDEX 03	tél : 04 78 63 79 66 - fax : 04 72 61 92 65 accueil@conceptergo.com
Acousticien	PEUTZ & ASSOCIES - 3, rue Hippolyte Flandrin 69001 LYON	tél : 04 78 39 78 32 - fax : 04 78 39 77 52 s.guitton@peutz.fr

OBSERVATIONS

VISA :

plan reçu le	Visa :	date visa :

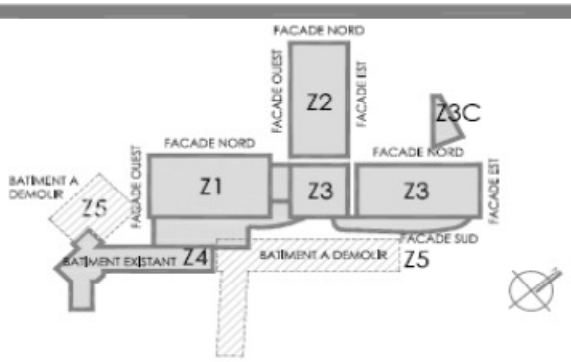

entreprise générale :

GCC

AGENCE RHONE-ALPES
30 rue de la Poudrette
69100 VILLEURBANNE
Tél. 04 72 36 79 20
Fax. 04 78 36 79 21

entreprise émettrice :

COFELY GDF SUEZ

AE 301V (LT CTA 5-7-10)

SCHEMA ELECTRIQUE

échelle : **SANS**

date : **30/01/2013**

EMETTEUR	SOUS-TRAITANT	PHASE	LOT	DOMAINE	NIVEAU	ZONE	TYPE	NUMERO	INDICE
GCC	COF	DOE	17.1	CVC	S1	Z3	DV	**7292**	**B**

INDICE	MODIFICATION	DATE
A	Première diffusion	14/06/2012
B	**Passage en phase DOE**	**30/01/2013**
C		
D		
E		
F		
G		
H		
I		
J		
K		

INDICE	MODIFICATION	DATE	DESSINE	VERIFIE	APPROUVE
B	DOE	29/01/2013	JTR	TGU	
A	CREATION	22/03/2012	LBA	TGU	

SEE XP 2005 V3.30

TITRE: **PAGE DE GARDE**

01 / 115

EREC TECHNOLOGIES
26 - 28 Rue Francine Fromont
69120 VAULX EN VELIN
+33 (0)4 37 45 26 26
+33 (0)4 37 45 26 27
info@erec-technologies.fr

COFELY GDF SUEZ
AGENCE RHONE-ALPES AUVERGNE
127, AVENUE BARTHELEMY BUYER
BATIMENT SEQUOIA - BP 5066
69246 LYON CEDEX 05
Tel: 04 72 72 23 00
Fax: 04 78 72 98 19

UGECAM

ARMOIRE CTA RDJ

BATIMENT NEUF V

AE301V

AFFAIRE N°: **C681235**

PLAN N°: **11914-B**

Ce document est la propriété exclusive de EREC, il ne peut être reproduit par quelque moyen que ce soit sans autorisation.

GCC_COF_DOE_17.1_CVC_S1_Z3_DV_7292_B

FILERIE

	TENSIONS	COULEURS	SECTIONS (mini)
CIRCUIT DE PUISSANCE	Manchons : Noir / L1 - Rouge / L2 - Marron / L3		
* PHASE		NOIR (Manchoné)	2.5mm²
* NEUTRE		BLEU CLAIR	2.5mm²
CIRCUIT DE TELECOMMANDE	115 OU 230V~		
* PHASE		ROUGE	1mm²
* NEUTRE		BLEU CLAIR	1mm²
CIRCUIT DE TELECOMMANDE	< OU = 48V~		
* PHASE		MARRON	1mm²
* COMMUN		GRIS	1mm²
CIRCUIT DE TELECOMMANDE	< OU = 48V=		
* POLARITE +		BLANC	1mm²
* POLARITE -		BLEU FONCE	1mm²
AUTOMATE CIRCUIT E/S ANA		VIOLET	1mm²
AUTOMATE CIRCUIT E TOR		BLANC	1mm²
POLARITES NON COUPEES PAR L'APPAREIL GENERAL DE TETE	(TENSION EXTERIEURE)	ORANGE	1mm²
CONDUCTEUR DE PROTECTION		VERT-JAUNE	1mm²

BORNES

BORNES PHYSIQUES — BORNES LOGIQUES

REPERE LOGIQUE — N°BORNE

1 02-1	BORNE DE PUISSANCE ET DE COMMANDE
1 02-1	BORNE DE CONTINUITE BLINDAGE
1 02-1	BORNE TEST
1 02-1	BORNE PORTE DIODE
1 02-1	BORNE SECTIONNABLE A FUSIBLE
1 02-1	BORNE SECTIONNABLE A COUTEAU

SYMBOLES ELECTRIQUES

TORE Annulus		DISJONCTEUR DIFFERENTIEL Circuit breaker differential		MOTEUR Motor	
TRANSFORMATEUR Transformer		DISJONCTEUR Circuit breaker		CHARGE Charge	
PARAFOUDRE Arrester		SECTIONNEUR PORTE FUSIBLE Fuse switch	1P+N+T	PRISE Socket	
VOYANT Pilot light		INTERRUPTEUR-SECTIONNEUR SWITCH		COMPTEUR HORAIRE Time counter	
AMPEREMETRE Ammeter		SECTIONNEUR Fuse disconnector switch		AVERTISSEUR SONORE Horn	
VOLTMETRE Voltmeter		DISJONCTEUR MOTEUR Circuit breaker motor		BOUTON ARRET D'URGENCE Emergency stop	
RESISTANCE Resistor	A	RELAIS THERMIQUE Thermal overland relay		BOUTON POUSSOIR Push button	
DIODE Diod		CONTACTEUR Contactor		COMMUTATEUR Turn switch	
COMPTEUR HORAIRE Time counter		RELAIS Relay		ELECTROVANNE Solenold valve	
TERRE Ground		RELAIS TEMPORISE REPOS Time off delay relay		THERMOSTAT Thermostat	
SHUNT Shunt		RELAIS TEMPORISE TRAVAIL Time an delay relay		ALIMENTATION Power supply	
TRANSFORMATEUR DE COURANT Intensity transformer		PONT DE DIODE Diod bridge		HORLOGE Clock	

=
+ CHASSIS

EREC TECHNOLOGIES

UGECAM
ARMOIRE CTA RDJ
BATIMENT NEUF V
AE301V

INDICE	DATE	MODIFICATION	DES.	VERIF.	APPROB.
A	22/03/2012	CREATION	LBA	TGU	

LEGENDE P.4/117

Affaire n°: **C681235**

Plan n°: **11914-B**

FOLIO 02 ◄ 01 03 ►

Logiciel SEE v. 3.30


N° FOLIO	DESIGNATION	MODIFICATIONS 1	2	3	4	5	6	7	8	9
01	PAGE DE GARDE	A	B							
02	LEGENDE	A								
03	LISTE DES FOLIOS	A	B							
04	LISTE DES FOLIOS	A	B							
05	TETE DE FILERIE	A								
06	PUISSANCE	A	B							
07	PUISSANCE	A								
08	PUISSANCE	A	B							
09	PUISSANCE	A								
10	PUISSANCE	A								
11	PUISSANCE	A								
13	PUISSANCE	A	B							
14	PUISSANCE	A	B							
15	PUISSANCE	A	B							
16	PUISSANCE	A	B							
17	PUISSANCE	A								
20	REARMEMENT CCF	A	B							
21	REARMEMENT CCF	A								
22	DETECTION FUMEE	A								
23	UTILITES	A								
24	DISTRIBUTION	A	B							
30	COMMANDE	A								
31	COMMANDE	A								
32	COMMANDE	A								
33	COMMANDE	A	B							
34	COMMANDE	A								
35	COMMANDE	A								
36	COMMANDE	A								
37	COMMANDE	A	B							
38	COMMANDE	A								
39	COMMANDE	A	B							
40	COMMANDE	A								
41	COMMANDE	A								

N° FOLIO	DESIGNATION	MODIFICATIONS 1	2	3	4	5	6	7	8	9
42	COMMANDE	A								
50	API1 - Configuration Automate	A								
51	MOD1 - Entrées/sorties d'automate	A								
52	MOD1 - Entrées/sorties d'automate	A								
53	MOD1 - Entrées/sorties d'automate	A								
54	MOD1 - Entrées/sorties d'automate	A	B							
55	MOD2 - Module d'entrées	A								
56	MOD2 - Module d'entrées	A	B							
57	MOD3 - Module d'entrées	A								
58	MOD3 - Module d'entrées	A								
59	MOD4 - Module de sorties	A	B							
61	MOD5 - Module de sorties	A	B							
62	MOD6 - Module d'entrées/sorties	A								
63	MOD6 - Module d'entrées/sorties	A								
64	MOD6 - Module d'entrées/sorties	A								
70	API2 - Configuration Automate	A								
71	MOD10 - Entrées/sorties d'automate	A	B							
72	MOD10 - Entrées/sorties d'automate	A								
73	MOD10 - Entrées/sorties d'automate	A								
74	MOD10 - Entrées/sorties d'automate	A	B							
75	MOD12 - Module d'entrées	A								
76	MOD12 - Module d'entrées	A	B							
77	MOD13 - Module d'entrées	A								
78	MOD13 - Module d'entrées	A								
79	MOD14 - Module de sorties	A								
80	MOD15 - Module de sorties	A								
85	MODULE ETHERNET	A	B							
90	TEST LAMPE	A								
91	SIGNALISATION	A								
92	SIGNALISATION	A								
93	SIGNALISATION	A								
94	SIGNALISATION	A								
95	SIGNALISATION	A								

N° FOLIO	DESIGNATION	MODIFICATIONS 1	2	3	4	5	6	7	8	9
96	SIGNALISATION	A								
97	SIGNALISATION	A								
98	SIGNALISATION	A								
99	SIGNALISATION	A								
105	Bornier : +CHASSIS-XP +CHASSIS-XP - 1/1	A								
106	Bornier : +CHASSIS-XCCF +CHASSIS-XCCF - 1/1	A								
107	Bornier : +CHASSIS-XC +CHASSIS-XC - 1/3	A	B							
108	Bornier : +CHASSIS-XC +CHASSIS-XC - 2/3	A	B							
109	Bornier : +CHASSIS-XC +CHASSIS-XC - 3/3	A	B							
110	Bornier : +CHASSIS-XVAR +CHASSIS-XVAR - 1/1	A	B							
111	Bornier : +CHASSIS-XTM +CHASSIS-XTM - 1/1	A	B							
112	Bornier : +CHASSIS-XTR +CHASSIS-XTR - 1/1	A	B							
115	BOITES DE JONCTION SAS CHAMBRES	A								
116	Bornier : +BJ1-XBJ1 +BJ1-XBJ1 - 1/1	A								
117	Bornier : +BJ2-XBJ2 +BJ2-XBJ2 - 1/1	A								
118	Bornier : +BJ3-XBJ3 +BJ3-XBJ3 - 1/1	A								
119	Bornier : +BJ4-XBJ4 +BJ4-XBJ4 - 1/1	A								
120	BOITES DE JONCTION BATT ELEC	A								
121	Bornier : +EXT-XBE1 +EXT-XBE1 - 1/1	A	B							
122	Bornier : +EXT-XBE2 +EXT-XBE2 - 1/1	A	B							
123	Bornier : +EXT-XBE3 +EXT-XBE3 - 1/1	A	B							
124	Bornier : +EXT-XBE4 +EXT-XBE4 - 1/1	A	B							
125	Bornier : +EXT-XBE5 +EXT-XBE5 - 1/1	A	B							
126	Bornier : +EXT-XBE6 +EXT-XBE6 - 1/1	A	B							
127	Bornier : +EXT-XBE7 +EXT-XBE7 - 1/1	A	B							
128	Bornier : +EXT-XBE8 +EXT-XBE8 - 1/1	A	B							
129	Bornier : +EXT-XBTE2 +EXT-XBTE2 - 1/2	A	B							
130	Bornier : +EXT-XBTE2 +EXT-XBTE2 - 2/2	A	B							
131	BOITES DE JONCTION T°BATT ELEC	A	B							
132	Bornier : +EXTERIEUR-XTBE +EXTERIEUR-XTBE - 1/1	A	B							
135	ETIQUETTE	A								
136	ETIQUETTE	A								
137	ETIQUETTE	A								

N° FOLIO	DESIGNATION	MODIFICATIONS 1	2	3	4	5	6	7	8	9
138	ETIQUETTE	A								
140	IMPLANTATION CHASSIS	A	B							
141	IMPLANTATION PORTES	A	B							
145	LISTE DE MATERIELS	A	B							
146	LISTE DE MATERIELS	A	B							
147	LISTE DE MATERIELS	A	B							
148	LISTE DE MATERIELS	A	B							
149	LISTE DE MATERIELS	A	B							
150	LISTE DE MATERIELS	A	B							
151	LISTE DE MATERIELS	A	B							
152	LISTE DE MATERIELS	A	B							
155	CARNET DE CABLES	A	B							
156	CARNET DE CABLES	A	B							
157	CARNET DE CABLES	A	B							
158	CARNET DE CABLES	A	B							
159	CARNET DE CABLES	A	B							

= +

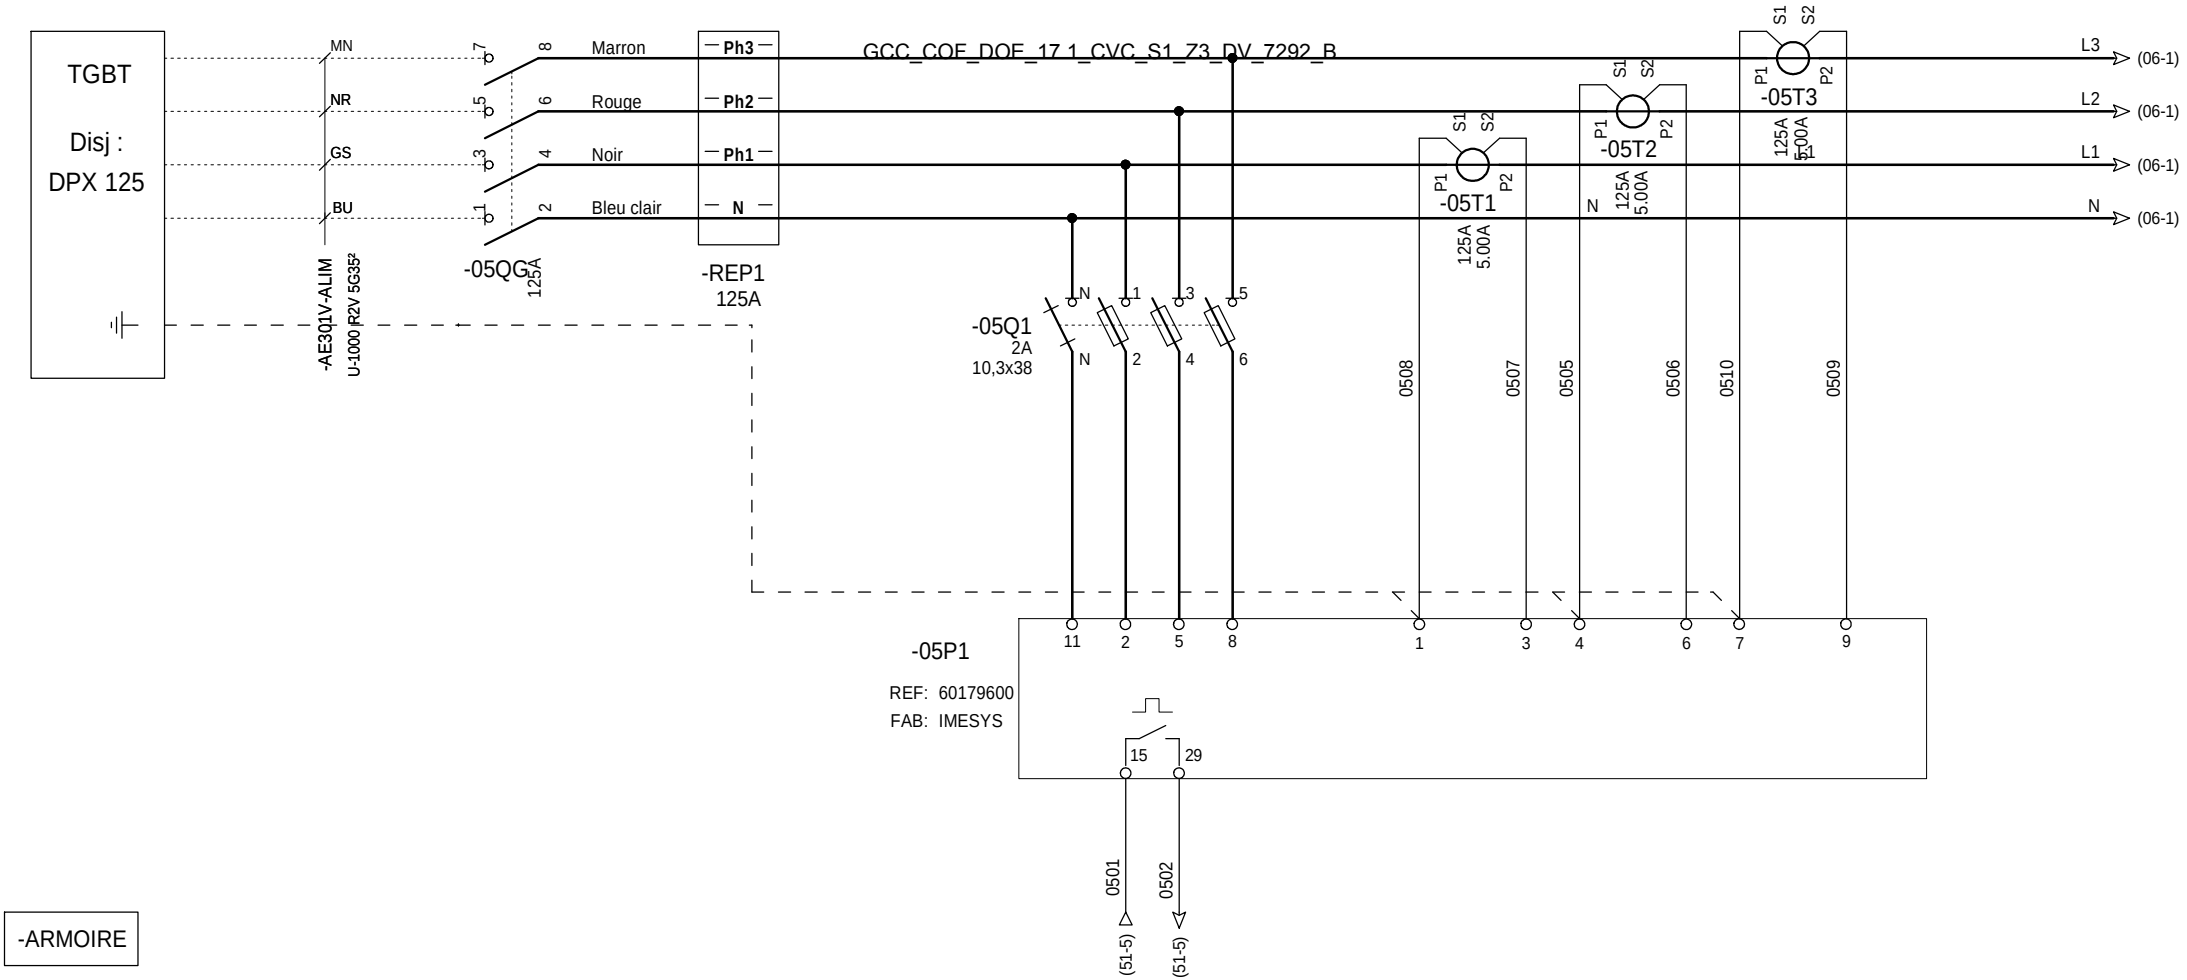

-ARMOIRE

ICC3	**9530A**
ICC1	**5308A**
TENSION	**410 V**
NEUTRE	**TNS**

DESIGNATION	**ARRIVEE** **400VAC** **-**	**COMPTEUR** **D'ENERGIE** **-**

+ CHASSIS

EREC TECHNOLOGIES

UGECAM
ARMOIRE CTA RDJ
BATIMENT NEUF V
AE301V

INDICE	DATE	MODIFICATION	DES.	VERIF.	APPROB.
A	22/03/2012	CREATION	LBA	TGU	

TETE DE FILERIE P.7/117

Affaire n°: **C681235**

Plan n°: **11914-B**

FOLIO 05 ◄ 04 06 ►

Logiciel SEE v. 3.30

GCC_COF_DOF_17.1_CVC_S1_Z3_DV_7292_B

(05-20) L3 — L3 (07-1)
(05-20) L2 — L2 (07-1)
(05-20) L1 — L1 (07-1)
(05-20) N — N (07-1)

	-06QM1	-06QM2	-06QM3
	TESYS 9-14A Ir=11A NO/(31-8) - -	TESYS 17-23A Ir=21A NO/(31-10) - -	TESYS 6-10A Ir=6A NO/(33-3) NF/(93-4)
	1 3 5 / 2 4 6	1 3 5 / 2 4 6	1 3 5 / 2 4 6
	-32KM1 (32-16)	-32KM2 (32-19)	-33KM1 (33-3)
	1 3 5 / 2 4 6	1 3 5 / 2 4 6	1 3 5 / 2 4 6
	NOIR ROUGE MARRON	NOIR ROUGE MARRON	NOIR ROUGE MARRON
	-XP 1 2 3	-XP 4 5 6	-XP 7 8 9
	U V W	U V W	U V W
	5.5kW 10.8A	11kW 21A	3kW 6.3A
	M 3~	M 3~	M 3~

DESIGNATION	VENTILATEUR SOUFFLAGE CTA 05 PERSONNEL	VENTILATEUR REPRISE CTA 05 PERSONNEL	POMPE RECUPERATION CTA 05 PERSONNEL

= + CHASSIS

EREC TECHNOLOGIES

UGECAM
ARMOIRE CTA RDJ
BATIMENT NEUF V
AE301V

INDICE	DATE	MODIFICATION	DES.	VERIF.	APPROB.
B	29/01/2013	DOE	JTR	TGU	
A	22/03/2012	CREATION	LBA	TGU	

PUISSANCE P.8/117

Affaire n°: **C681235**

Plan n°: **11914-B**

FOLIO 06 ◄ 05 07 ►

Logiciel SEE v. 3.30

GCC_COF_DOF_17.1_CVC_S1_Z3_DV_7292_B

(06-20) L3 — L3 (08-1)
(06-20) L2 — L2 (08-1)
(06-20) L1 — L1 (08-1)
(06-20) N — N (08-1)

-07Q1
18A

AUTORISATION MARCHE

PILOTAGE 0-10V

-37KA3 (37-15)

IPSO

-AE301V-C50

-XP -XVAR

EXT
-07A1
DANFOSS
FC101

91 92 93 95 — L1 L2 L3 PE
96 97 98 99 — U V W PE

12 +24V OUT
18 D IN
19 D IN
20 COM D IN
27 D IN/OUT
29 D IN/OUT
M +10V OUT

DEFAUT
RELAY 1 (240V, 2A)
01 02 03

RUN
RELAY 2 (240V, 2A)
04 05 06

ANALOG OUTPUT
0/4-20mA
45 50

6401 (64-4) +
6402 (64-5) -

68 69 53
ANALOG INPUT
0-10V, 0/4-20mA
AIN AIN COM

54 55 61
COM RS-485
P RS-485
N RS-485

-AE301V-P5
GS NR MN

EXT
7.5kW
14A
U V W
M 3~

-XVAR 3 4 5 6

0703 0704

(80-19) 1 24VAC (CDE)
1 24VAC (CDE) (09-8)

-07KA1 24V
-07KA2 24V

(80-19) 01 0Vac (CDE)
01 0Vac (CDE) (09-8)

14 12 11 (37-15) 14 12 11 (37-16)
24 22 21 (96-10) 24 22 21 (56-11)
34 32 31 - - 34 32 31 (96-12)
44 42 41 - - 44 42 41 - -

DESIGNATION	VENTILATEUR SOUFFLAGE CTA 07 CUISINE	DEFAUT VARIATEUR	RETOUR MARCHE VARIATEUR

= + CHASSIS

EREC TECHNOLOGIES

UGECAM
ARMOIRE CTA RDJ
BATIMENT NEUF V
AE301V

INDICE	DATE	MODIFICATION	DES.	VERIF.	APPROB.
A	22/03/2012	CREATION	LBA	TGU	

PUISSANCE P.9/117

Affaire n°: **C681235**

Plan n°: **11914-B**

FOLIO 07
◄ 06 08 ►

Logiciel SEE v. 3.30

GCC_COF_DOE_17.1_CVC_S1_Z3_DV_7292_B

(07-20) L3 — L3 (09-1)
(07-20) L2 — L2 (09-1)
(07-20) L1 — L1 (09-1)
(07-20) N — N (09-1)

-08QM1
TESYS 6-10A
Ir=6.75A
NO/(36-9)
- -

-37KM1
(37-17)

-XP

NOIR
ROUGE
MARRON

13 14 15

U V W

** kW
6.75 A

M
3 ~

DESIGNATION	EXTRACTEUR CUISINE VEX 7

= + CHASSIS

EREC TECHNOLOGIES

UGECAM
ARMOIRE CTA RDJ
BATIMENT NEUF V
AE301V

INDICE	DATE	MODIFICATION	DES.	VERIF.	APPROB.
B	29/01/2013	DOE	JTR	TGU	
A	22/03/2012	CREATION	LBA	TGU	

PUISSANCE P.10/117

Affaire n°: **C681235**

Plan n°: **11914-B**

FOLIO 08
◄ 07 09 ►

Logiciel SEE v. 3.30

GCC_COF_DOF_17.1_CVC_S1_Z3_DV_7292_B

(08-20) L3 — L3 (10-1)
(08-20) L2 — L2 (10-1)
(08-20) L1 — L1 (10-1)
(08-20) N — N (10-1)

2.5mm²

-09Q1
4A

CDE PV
CDE GV

-39KA1 (39-7)
-38KA2 (38-12)
-38KA3 (38-15)
-38KA3 (38-15)

IPSO
-AE301V-C51
CBc
Bc

-XVAR
-XP

EXT
-09A1
DANFOSS
FC101

+24V OUT
D IN
D IN
COM D IN
D IN/OUT
D IN/OUT
+10V OUT
ANALOG INPUT
0-10V, 0/4-20mA
AIN
AIN
COM
COM RS-485
P RS-485
N RS-485

DEFAUT
RELAY 1 (240V, 2A)
RUN
RELAY 2 (240V, 2A)
ANALOG OUTPUT
0/4-20mA

-AE301V-P8
GY BK BN

0.55kW
1.42A
M
3 ~

-09KA1
24V
-09KA2
24V

(07-14) 24VAC (CDE) — 24VAC (CDE) (10-8)
(07-14) 0Vac (CDE) — 0Vac (CDE) (10-8)

DESIGNATION	VENTILATEUR SOUFFLAGE CTA 10 ZONE MORTUAIRE	DEFAUT VARIATEUR	RETOUR MARCHE VARIATEUR

= + CHASSIS

EREC TECHNOLOGIES

UGECAM
ARMOIRE CTA RDJ
BATIMENT NEUF V
AE301V

INDICE	DATE	MODIFICATION	DES.	VERIF.	APPROB.
A	22/03/2012	CREATION	LBA	TGU	

PUISSANCE P.11/117

Affaire n°: **C681235**

Plan n°: **11914-B**

FOLIO 09 (◄ 08 10 ►)

Logiciel SEE v. 3.30

GCC_COF_DOF_17.1_CVC_S1_Z3_DV_7292_B

(09-20) L3 — L3 (11-1)
(09-20) L2 — L2 (11-1)
(09-20) L1 — L1 (11-1)
(09-20) N — N (11-1)

2.5mm²

-10Q1
4A

CDE PV
CDE GV

-39KA1 (39-7)
-38KA2 (38-12)
-38KA3 (38-15)
-38KA4 (38-17)

IPSO
-AE301V-C52 CBc Bc

-XVAR
-XP

EXT
-10A1
DANFOSS
FC101

+24V OUT
D IN
D IN
COM D IN
D IN/OUT
D IN/OUT
+10V OUT
ANALOG INPUT
0-10V, 0/4-20mA
AIN
AIN
COM
COM RS-485
P RS-485
N RS-485

DEFAUT
RELAY 1 (240V, 2A)
RUN
RELAY 2 (240V, 2A)
ANALOG OUTPUT
0/4-20mA

-AE301V-P10
GY BK BN

0.55kW
1.42A
M
3 ~

-10KA1
24V
-10KA2
24V

(09-14) 24VAC (CDE) — (22-6) 24VAC (CDE)
(09-14) 0Vac (CDE) — (22-6) 0Vac (CDE)

14 12 — 11	(97-17)	14 12 — 11	(75-5)
24 22 — 21	- -	24 22 — 21	(97-15)
34 32 — 31	- -	34 32 — 31	- -
44 42 — 41	- -	44 42 — 41	- -

DESIGNATION	EXTRACTEUR ZONE MORTUAIRE VEX 10	DEFAUT VARIATEUR	RETOUR MARCHE VARIATEUR

= + CHASSIS

EREC TECHNOLOGIES

UGECAM
ARMOIRE CTA RDJ
BATIMENT NEUF V
AE301V

INDICE	DATE	MODIFICATION	DES.	VERIF.	APPROB.
A	22/03/2012	CREATION	LBA	TGU	

PUISSANCE P.12/117

Affaire n°: **C681235**


Plan n°: **11914-B**

FOLIO 10

◄ 09 11 ►

Logiciel SEE v. 3.30

GCC_COF_DOE_17.1_CVC_S1_Z3_DV_7292_B

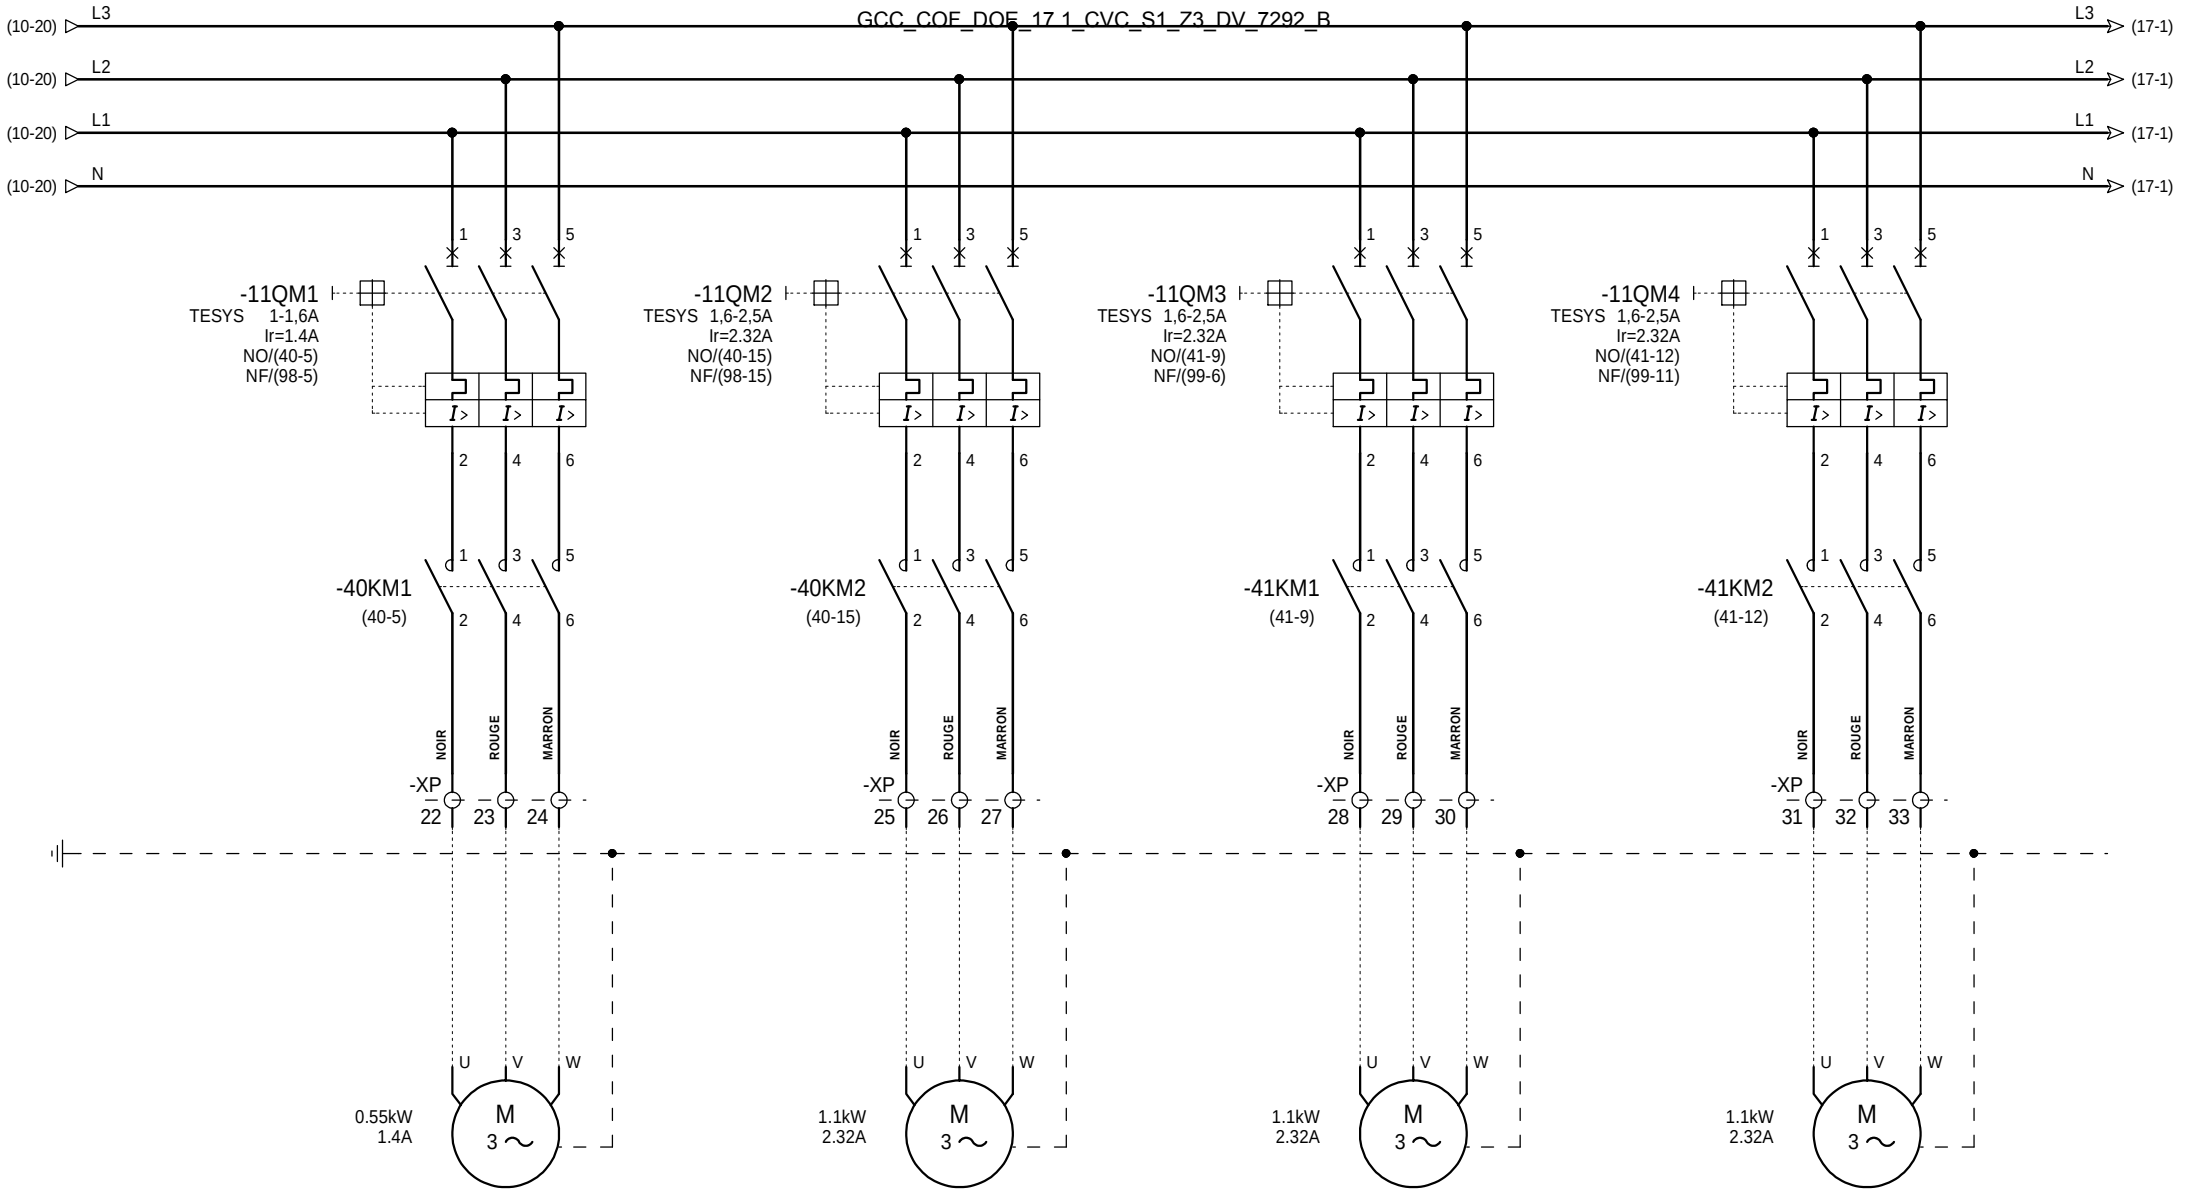

DESIGNATION	EXTRACTEUR LOCAUX TECH. VEX LT	EXTRACTEUR TGBT VEX TGBT	EXTRACTEUR TRANSFO VEX TRANS 1	EXTRACTEUR TRANSFO VEX TRANS 2

= + CHASSIS

EREC TECHNOLOGIES

UGECAM
ARMOIRE CTA RDJ
BATIMENT NEUF V
AE301V

INDICE	DATE	MODIFICATION	DES.	VERIF.	APPROB.
A	22/03/2012	CREATION	LBA	TGU	

PUISSANCE P.13/117


Affaire n°: **C681235**

Plan n°: **11914-B**

FOLIO 11

◄ 10 13 ►

Logiciel SEE v. 3.30

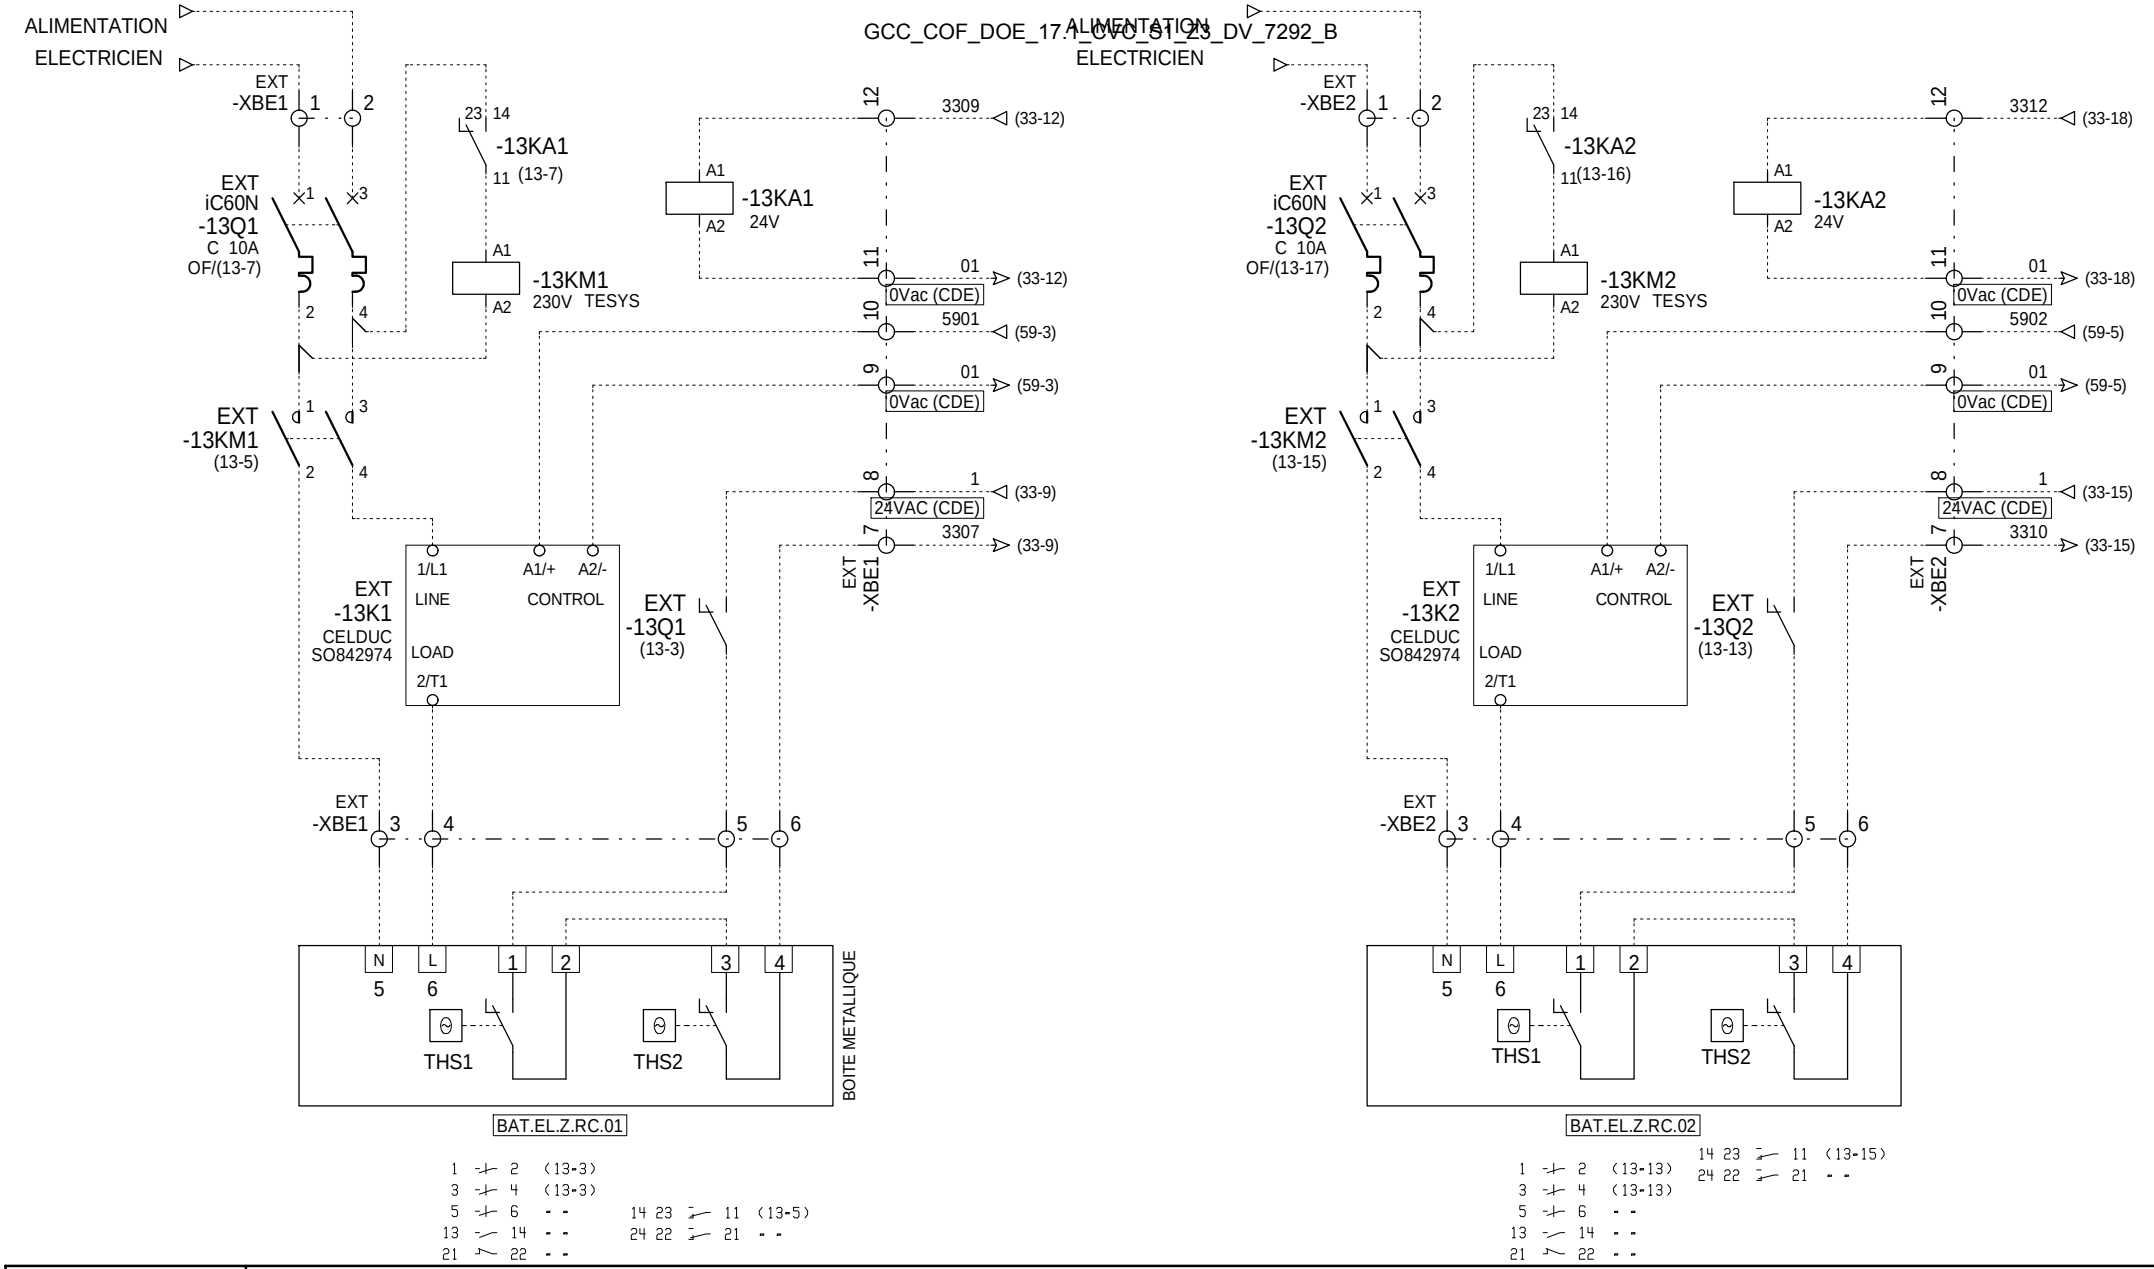

DESIGNATION	BATTERIE ELEC. LOCAL MENAGE CENTRALISE	BATTERIE ELEC. RESERVE MAGASIN

= + CHASSIS

EREC TECHNOLOGIES

UGECAM
ARMOIRE CTA RDJ
BATIMENT NEUF V
AE301V

INDICE	DATE	MODIFICATION	DES.	VERIF.	APPROB.
B	29/01/2013	DOE	JTR	TGU	
A	22/03/2012	CREATION	LBA	TGU	

PUISSANCE P.14/117

Affaire n°: **C681235**

Plan n°: **11914-B**

FOLIO 13

◄ 11 14 ►

Logiciel SEE v. 3.30

GCC_COF_DOE_17.1_CVC_ST_23_DV_7292_B

ALIMENTATION ELECTRICIEN

EXT -XBE3 1 2

EXT iC60N -14Q1 C 16A OF/(14-7)

-14KA1 11 (14-7)

-14KM1 230V TESYS

-14KA1 24V

-14KM1 (14-5)

EXT -14K1 CELDUC SO842974 — 1/L1 LINE, LOAD 2/T1, A1/+ CONTROL, A2/-

EXT -14Q1 (14-3)

EXT -XBE3 3 4 5 6

N 5, L 6, 1 2 3 4

THS1 THS2

BAT.EL.Z.RC.03

1 2 (14-3)
3 4 (14-3)
5 6 - -
13 14 - -
21 22 - -
14 23 11 (14-5)
24 22 21 - -

3403 (34-8)
01 0Vac (CDE) (34-8)
5903 (59-7)
01 0Vac (CDE) (59-7)
1 24VAC (CDE) (34-5)
3401 (34-5)
EXT -XBE3

ALIMENTATION ELECTRICIEN

EXT -XBE4 1 2

EXT iC60N -14Q2 C 10A OF/(14-17)

-14KA2 11(14-16)

-14KM2 230V TESYS

-14KA2 24V

-14KM2 (14-15)

EXT -14K2 CELDUC SO842974 — 1/L1 LINE, LOAD 2/T1, A1/+ CONTROL, A2/-

EXT -14Q2 (14-13)

EXT -XBE4 3 4 5 6

N 5, L 6, 1 2 3 4

THS1 THS2

BAT.EL.Z.RC.04

1 2 (14-13)
3 4 (14-13)
5 6 - -
13 14 - -
21 22 - -
14 23 11 (14-15)
24 22 21 - -

3406 (34-16)
01 0Vac (CDE) (34-16)
5904 (59-9)
01 0Vac (CDE) (59-9)
1 24VAC (CDE) (34-13)
3404 (34-13)
EXT -XBE4

DESIGNATION	BATTERIE ELEC. ESPACE LIVRAISON	BATTERIE ELEC. REPARATION MATERIEL SOUDURE

= + CHASSIS

EREC TECHNOLOGIES

UGECAM
ARMOIRE CTA RDJ
BATIMENT NEUF V
AE301V

INDICE	DATE	MODIFICATION	DES.	VERIF.	APPROB.
B	29/01/2013	DOE	JTR	TGU	
A	22/03/2012	CREATION	LBA	TGU	

PUISSANCE P.15/117

Affaire n°: **C681235**

Plan n°: **11914-B**

FOLIO 14 ◄ 13 15 ►

Logiciel SEE v. 3.30

GCC_COF_DOE_17.1_CVC_ST_23_DV_7292_B

ALIMENTATION ELECTRICIEN

EXT -XBE5 1 2

EXT iC60N -15Q1 C 16A OF/(15-7)

-15KA1 23 14 / 11 (15-7)

-15KM1 A1 A2 230V TESYS

-15KA1 A1 A2 24V

-15KM1 (15-5)

EXT -15K1 CELDUC SO842974 1/L1 LINE LOAD 2/T1 A1/+ CONTROL A2/-

EXT -15Q1 (15-3)

EXT -XBE5 3 4 5 6

N 5 L 6 1 2 3 4

THS1 THS2

BAT.EL.Z.RC.05

1 2 (15-3)
3 4 (15-3)
5 6 - -
13 14 - -
21 22 - -
14 23 11 (15-5)
24 22 21 - -

12 3504 (35-8)
11 01 0Vac (CDE) (35-8)
10 5905 (59-11)
9 01 0Vac (CDE) (59-11)
8 1 24VAC (CDE) (35-3)
7 3501 (35-3)
EXT -XBE5

ALIMENTATION ELECTRICIEN

EXT -XBE6 1 2

EXT iC60N -15Q2 C 16A OF/(15-17)

EXT -15KA2 23 14 / 11(15-16)

EXT -15KM2 A1 A2 230V TESYS

EXT -15KA2 A1 A2 24V

EXT -15KM2 (15-15)

EXT -15K1 CELDUC SO842974 1/L1 LINE LOAD 2/T1 A1/+ CONTROL A2/-

EXT -15Q2 (15-13)

EXT -XBE6 3 4 5 6

N 5 L 6 1 2 3 4

THS1 THS2

BAT.EL.Z.RC.06

1 2 (15-13)
3 4 (15-13)
5 6 - -
13 14 - -
21 22 - -
14 23 11 (15-15)
24 22 21 - -

12 3505 (35-10)
11 01 0Vac (CDE) (35-10)
10 5906 (59-13)
9 01 0Vac (CDE) (59-12)
8 1 24VAC (CDE) (35-5)
7 3502 (35-5)
EXT -XBE6

DESIGNATION	BATT.ERIE ELEC VESTIAIRES HOMME N°1	BATTERIE ELEC VESTIAIRES HOMME N°2

= + CHASSIS

EREC TECHNOLOGIES

UGECAM
ARMOIRE CTA RDJ
BATIMENT NEUF V
AE301V

INDICE	DATE	MODIFICATION	DES.	VERIF.	APPROB.
B	29/01/2013	DOE	JTR	TGU	
A	22/03/2012	CREATION	LBA	TGU	

PUISSANCE P.16/117

Affaire n°: **C681235**

Plan n°: **11914-B**

FOLIO 15

◄ 14 16 ►

Logiciel SEE v. 3.30

GCC_COF_DOE_17.1_CVC_ST_23_DV_7292_B

ALIMENTATION ELECTRICIEN

EXT -XBE7 1 2

iC60N -16Q1 C 16A OF/(16-7)

-16KA1 23 14 11 (16-7)

-16KM1 A1 A2 230V TESYS

-16KA1 A1 A2 24V

-16KM1 (16-5)

EXT -16K1 CELDUC SO842974 1/L1 LINE A1/+ CONTROL A2/- LOAD 2/T1

EXT -16Q1 (16-3)

EXT -XBE7 3 4 5 6

N 5 L 6 1 2 3 4

THS1 THS2

BAT.EL.Z.RC.07

1 2 (16-3)
3 4 (16-3)
5 6 - -
13 14 - -
21 22 - -

14 23 11 (16-5)
24 22 21 - -

12 3509 (35-17)
11 01 0Vac (CDE) (35-17)
10 6101 (61-3)
9 01 0Vac (CDE) (61-3)
8 1 24VAC (CDE) (35-12)
7 3506 (35-12)

EXT -XBE7

ALIMENTATION ELECTRICIEN

EXT -XBE8 1 2

iC60N -16Q2 C 16A OF/(16-17)

-16KA2 23 14 11(16-16)

-16KM2 A1 A2 230V TESYS

-16KA2 A1 A2 24V

-16KM2 (16-15)

EXT -16K2 CELDUC SO842974 1/L1 LINE A1/+ CONTROL A2/- LOAD 2/T1

EXT -16Q2 (16-13)

EXT -XBE8 3 4 5 6

N 5 L 6 1 2 3 4

THS1 THS2

BAT.EL.Z.RC.08

1 2 (16-13)
3 4 (16-13)
5 6 - -
13 14 - -
21 22 - -

14 23 11 (16-15)
24 22 21 - -

12 3510 (35-19)
11 01 0Vac (CDE) (35-19)
10 6102 (61-5)
9 01 0Vac (CDE) (61-5)
8 1 24VAC (CDE) (35-14)
7 3507 (35-14)

EXT -XBE8

DESIGNATION	BATT. ELEC VESTIAIRES FEMMES N°1	BATT. ELEC VESTIAIRES FEMMES N°2

= + CHASSIS

EREC TECHNOLOGIES

UGECAM
ARMOIRE CTA RDJ
BATIMENT NEUF V
AE301V

INDICE	DATE	MODIFICATION	DES.	VERIF.	APPROB.
B	29/01/2013	DOE	JTR	TGU	
A	22/03/2012	CREATION	LBA	TGU	

PUISSANCE P.17/117

Affaire n°: **C681235**

Plan n°: **11914-B**

FOLIO 16

◄ 15 17 ►

Logiciel SEE v. 3.30

GCC_COF_DOF_17.1_CVC_S1_Z3_DV_7292_B

(11-20) L3 → L3 (20-1)
(11-20) L2 → L2 (20-1)
(11-20) L1 → L1 (20-1)
(11-20) N → N (20-1)

DT40
-17Q1
C 10A

-17T1
230+400V
400VA
24V

DT40
-17Q2
C 16A

1701 1702 1703 1704 1705 1706

-XP 34 35
-XP 36 37
-XP 38 39

2x75W N L PE
1x75W N L PE
2x75W N L PE

DESIGNATION	ECLAIRAGE CTA 05 PERSONNEL	ECLAIRAGE CTA 07 CUISINE	ECLAIRAGE CTA 10 / VEX 10 ZONE MORTUAIRE

= + CHASSIS

EREC TECHNOLOGIES

UGECAM
ARMOIRE CTA RDJ
BATIMENT NEUF V
AE301V

INDICE	DATE	MODIFICATION	DES.	VERIF.	APPROB.
A	22/03/2012	CREATION	LBA	TGU	

PUISSANCE P.18/117

Affaire n°: **C681235**

Plan n°: **11914-B**

FOLIO 17

◄ 16 20 ►

GCC_COF_DOF_17.1_CVC_S1_Z3_DV_7292_B

(17-20) L3 — L3 (21-1)
(17-20) L2 — L2 (21-1)
(17-20) L1 — L1 (21-1)
(17-20) N — N (21-1)

DT40
-20Q1
C 20A

-20T1
LEGRAND
044238
230+400 V
1000 VA
24+48 V

DT40
-20Q2
C 20A

-42KM1
(42-8)

-XCCF 1 – 2
-XCCF 3 – 4
-XCCF 5 – 6

17W
48V
-1 2+
x20
x20
x21

DESIGNATION	REARMEMENT CCF CTA 5 S/R RCCF9	REARMEMENT CCF CTA 5 S/R RCCF10	REARMEMENT CCF CTA 7 / VEX 7 RCCF8

= + CHASSIS

EREC TECHNOLOGIES

UGECAM
ARMOIRE CTA RDJ
BATIMENT NEUF V
AE301V

INDICE	DATE	MODIFICATION	DES.	VERIF.	APPROB.
B	29/01/2013	DOE	JTR	TGU	
A	22/03/2012	CREATION	LBA	TGU	

REARMEMENT CCF P.19/117


Affaire n°: **C681235**

Plan n°: **11914-B**

FOLIO 20

◄ 17 21 ►

Logiciel SEE v. 3.30

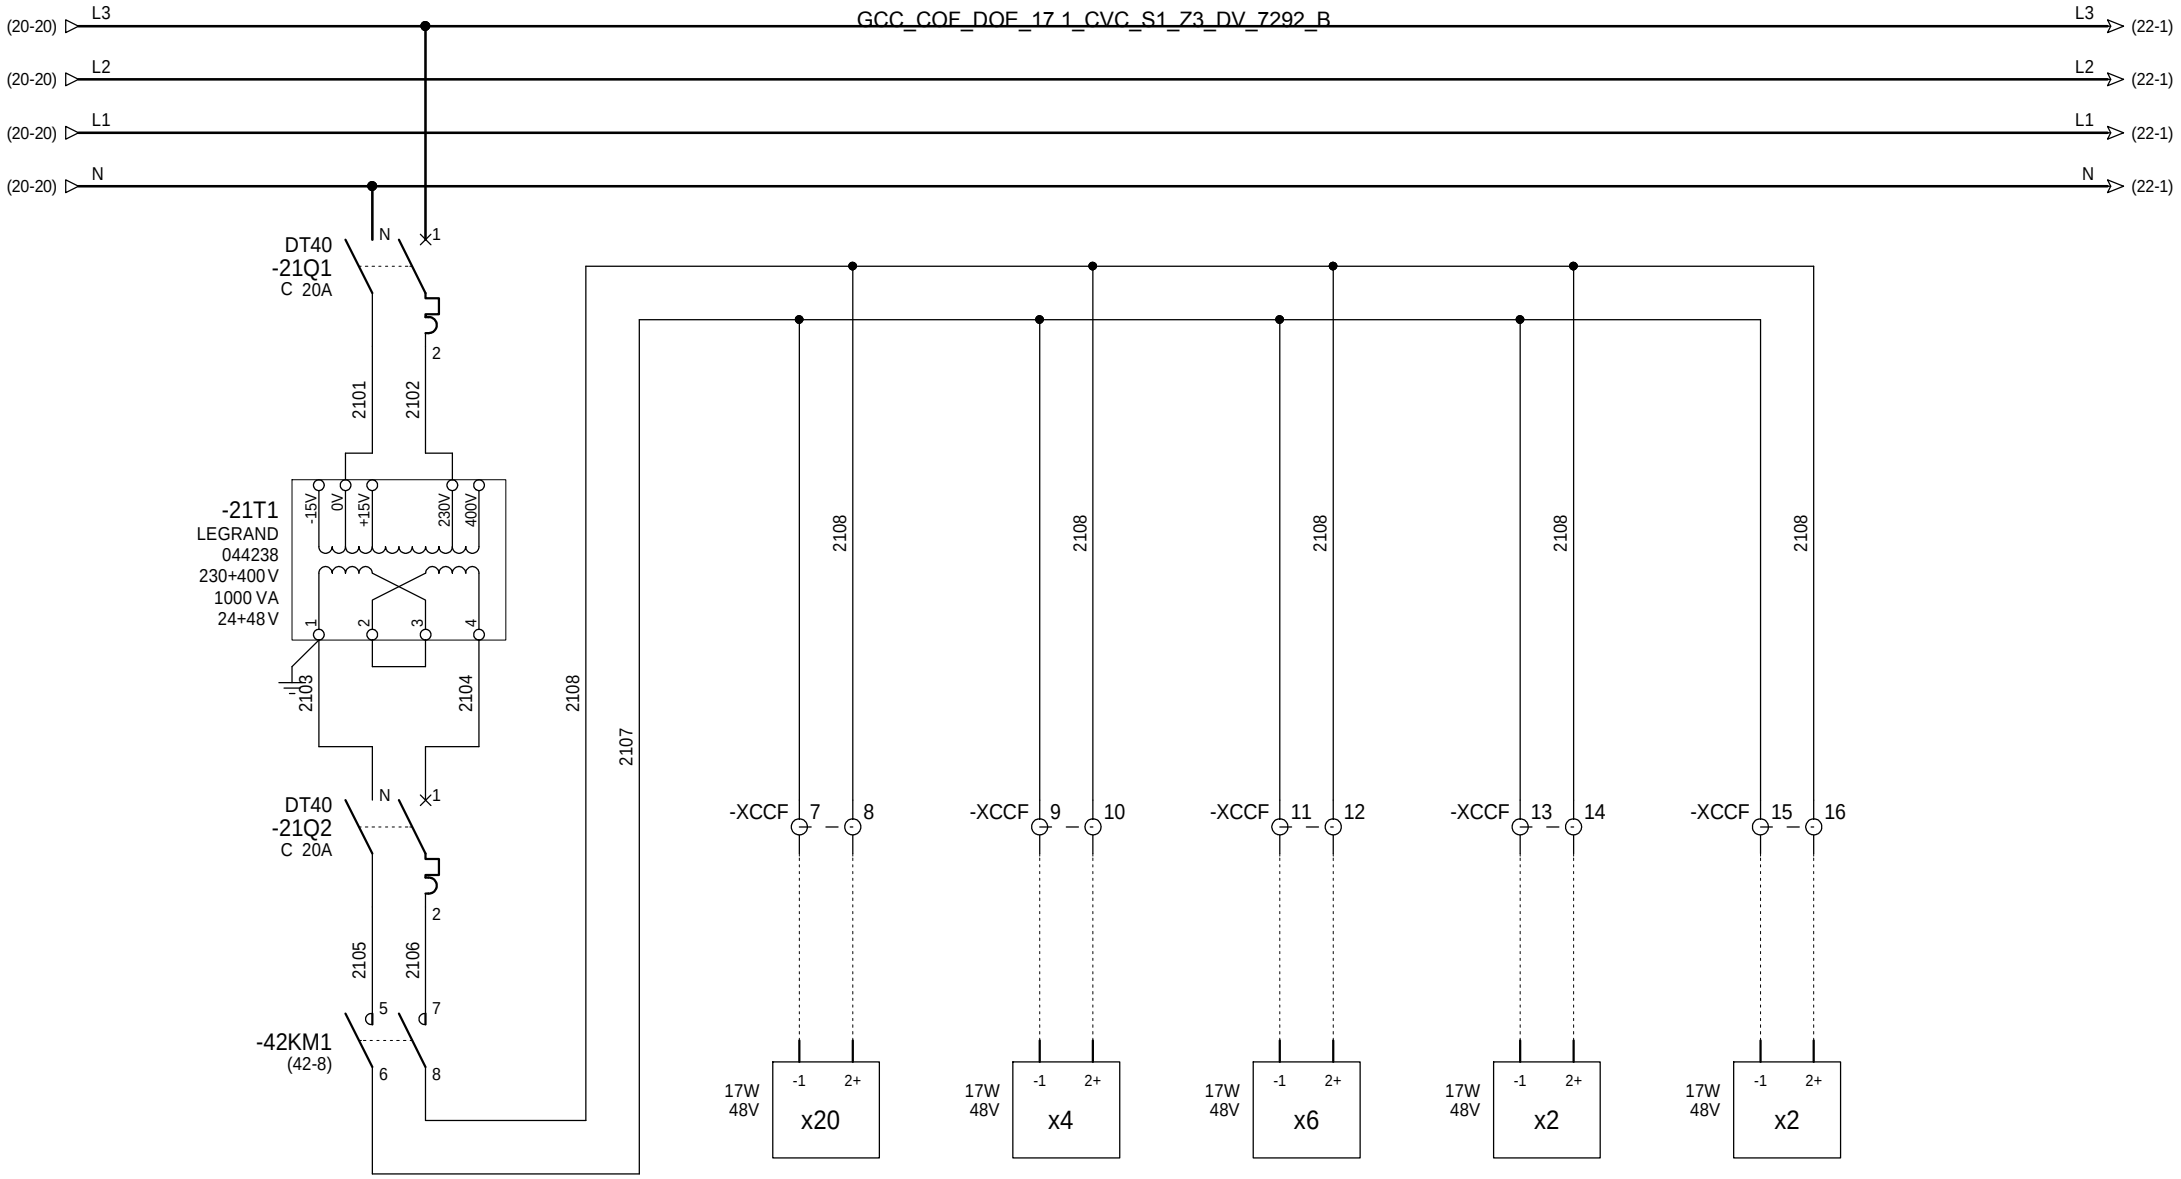

DESIGNATION	REARMEMENT CCF CTA 5 S/R RCCF11	REARMEMENT CCF CTA 10 S/R RCCF12	REARMEMENT CCF TRAPPE RCCF15	REARMEMENT CCF TGBT RCCF-TGBT	REARMEMENT CCF TGBT RCCF-TRANS

= + CHASSIS

EREC TECHNOLOGIES

UGECAM
ARMOIRE CTA RDJ
BATIMENT NEUF V
AE301V

INDICE	DATE	MODIFICATION	DES.	VERIF.	APPROB.
A	22/03/2012	CREATION	LBA	TGU	

REARMEMENT CCF P.20/117

Affaire n°: **C681235**

Plan n°: **11914-B**

FOLIO 21

◄ 20 22 ►

Logiciel SEE v. 3.30

GCC_COF_DOF_17 1_CVC_S1_Z3_DV_7292_B

(21-20) L3 — L3 (23-1)
(21-20) L2 — L2 (23-1)
(21-20) L1 — L1 (23-1)
(21-20) N — N (23-1)

DT40
-22Q1
C 10A

2202
2201

(10-14) 1 — 24VAC (CDE) — 1 (22-12)
(22-8) 1 — 24VAC (CDE) — 1 (22-18)
(22-14) 1 — 24VAC (CDE)

-XP 40 41 — -XC 1
-XP 42 43 — -XC 3
-XP 44 45 — -XC 5

-DAD CTA 05
DETECTEUR
DE FUMEE

-DAD CTA 07
DETECTEUR
DE FUMEE

-DAD CTA 10
DETECTEUR
DE FUMEE

N L C T R +LD -LD

-AE301V-C53 CBc Bc
-AE301V-C54 CBc Bc
-AE301V-C55 CBc Bc

-XC 2 — 2203
-XC 4 — 2204
-XC 6 — 2205

-22KA1 24V
-22KA2 24V
-22KA3 24V

(10-14) 01 — 01 (22-12) — 0Vac (CDE)
(22-8) 01 — 01 (22-18) — 0Vac (CDE)
(22-14) 01 — 0Vac (CDE)

14 12 — 11 (32-10)
24 22 — 21 (55-3)
34 32 — 31 (92-8)
44 42 — 41 - -

14 12 — 11 (37-9)
24 22 — 21 (56-13)
34 32 — 31 (96-6)
44 42 — 41 - -

14 12 — 11 (39-13)
24 22 — 21 (71-11)
34 32 — 31 (97-6)
44 42 — 41 - -

CAPTEUR DETECTEUR DE FUMEE
CAPTEUR DETECTEUR DE FUMEE
CAPTEUR DETECTEUR DE FUMEE

DESIGNATION	DETECTEUR DE FUMEE DAD CTA 05	DETECTEUR DE FUMEE DAD CTA 07	DETECTEUR DE FUMEE DAD CTA 10

=
+ CHASSIS

EREC TECHNOLOGIES

UGECAM
ARMOIRE CTA RDJ
BATIMENT NEUF V
AE301V

INDICE	DATE	MODIFICATION	DES.	VERIF.	APPROB.
A	22/03/2012	CREATION	LBA	TGU	

DETECTION FUMEE P.21/117

Affaire n°: **C681235**

Plan n°: **11914-B**

FOLIO 22

◄ 21 23 ►

Logiciel SEE v. 3.30

GCC_COF_DOF_17.1_CVC_S1_Z3_DV_7292_B

(22-20) L3 — L3 (24-1)
(22-20) L2 — L2 (24-1)
(22-20) L1 — L1 (24-1)
(22-20) N — N (24-1)

DT40
-23Q1
C 10A

DT40 VIGI
-23Q2
C 16A
30mA

2301
2302
2303
2304
2305
2306

-23S1

-23V1
SCHNEIDER ELECTRIC
NSYCVF165M230PF

-23EC1.1

-23X1
16A
1P+N+T

DESIGNATION	VENTILATION ARMOIRE	ECLAIRAGE ARMOIRE	PRISE DE COURANT ARMOIRE
	-	-	-

= + CHASSIS

EREC TECHNOLOGIES

UGECAM
ARMOIRE CTA RDJ
BATIMENT NEUF V
AE301V

INDICE	DATE	MODIFICATION	DES.	VERIF.	APPROB.
A	22/03/2012	CREATION	LBA	TGU	


UTILITES P.22/117

Affaire n°: **C681235**

Plan n°: **11914-B**

FOLIO 23 ◄ 22 24 ►

Logiciel SEE v. 3.30

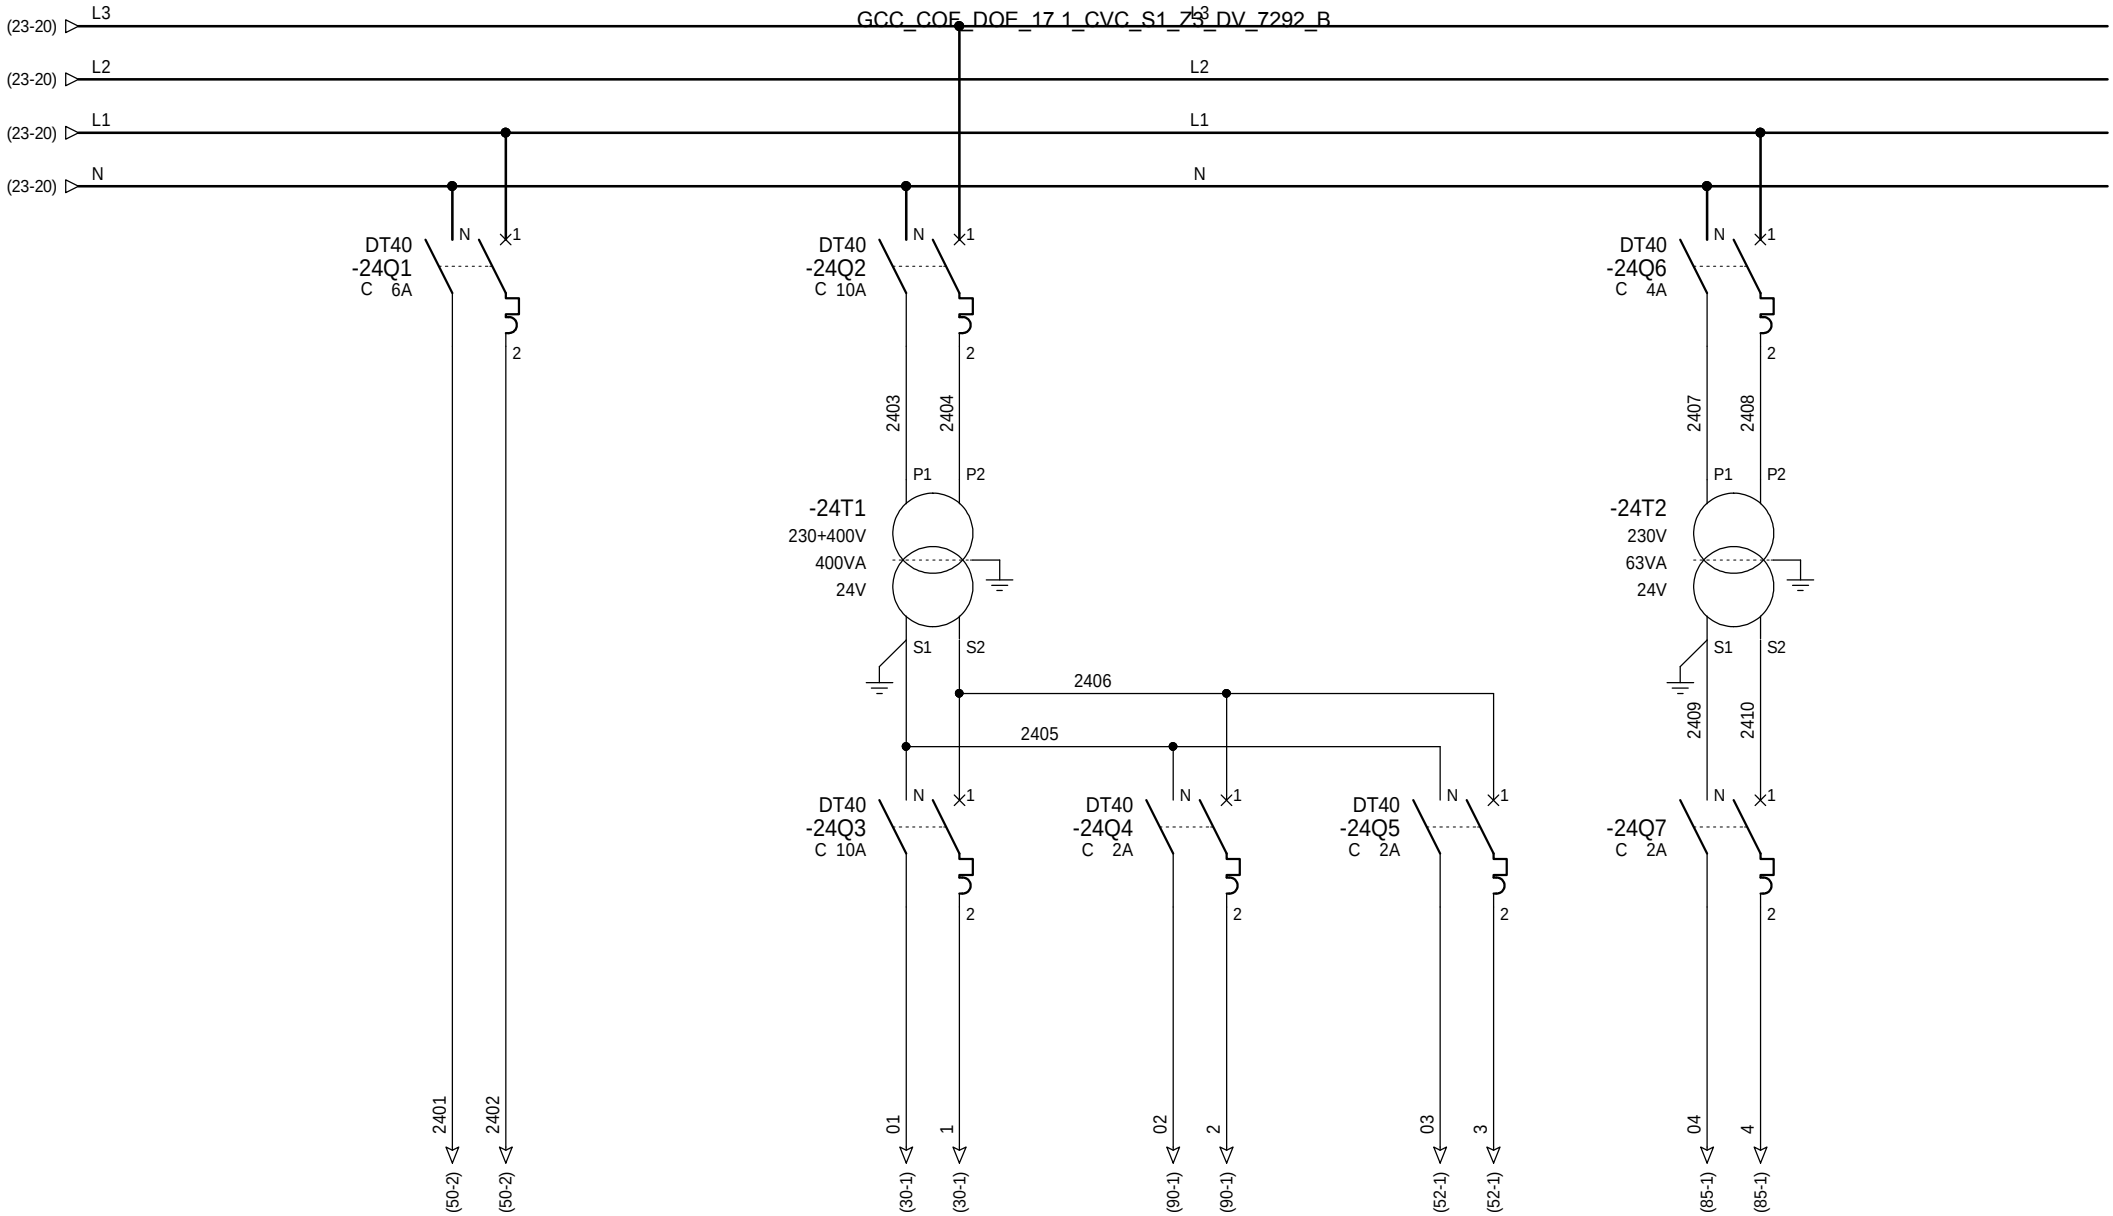

DESIGNATION	ALIMENTATION 230VAC AUTOMATE	ALIMENTATION 24VAC TELECOMMANDE	ALIMENTATION 24VAC SIGNALISATION	ALIMENTATION 24VAC REGULATION	ALIMENTATION 24VAC PASSERELLE RJ45

= + CHASSIS

EREC TECHNOLOGIES

UGECAM
ARMOIRE CTA RDJ
BATIMENT NEUF V
AE301V

INDICE	DATE	MODIFICATION	DES.	VERIF.	APPROB.
B	29/01/2013	DOE	JTR	TGU	
A	22/03/2012	CREATION	LBA	TGU	

DISTRIBUTION P.23/117

Affaire n°: **C681235**

Plan n°: **11914-B**


FOLIO 24

◄ 23 30 ►

Logiciel SEE v. 3.30

PRESENCE TENSION	ARRET D'URGENCE	DETECTION INCENDIE	CHAINE DE SECURITE N°1	CHAINE DE SECURITE N°2
-	-	-		

GCC_COF_DOE_17.1_CVC_G1_Z3_PV_7292_B

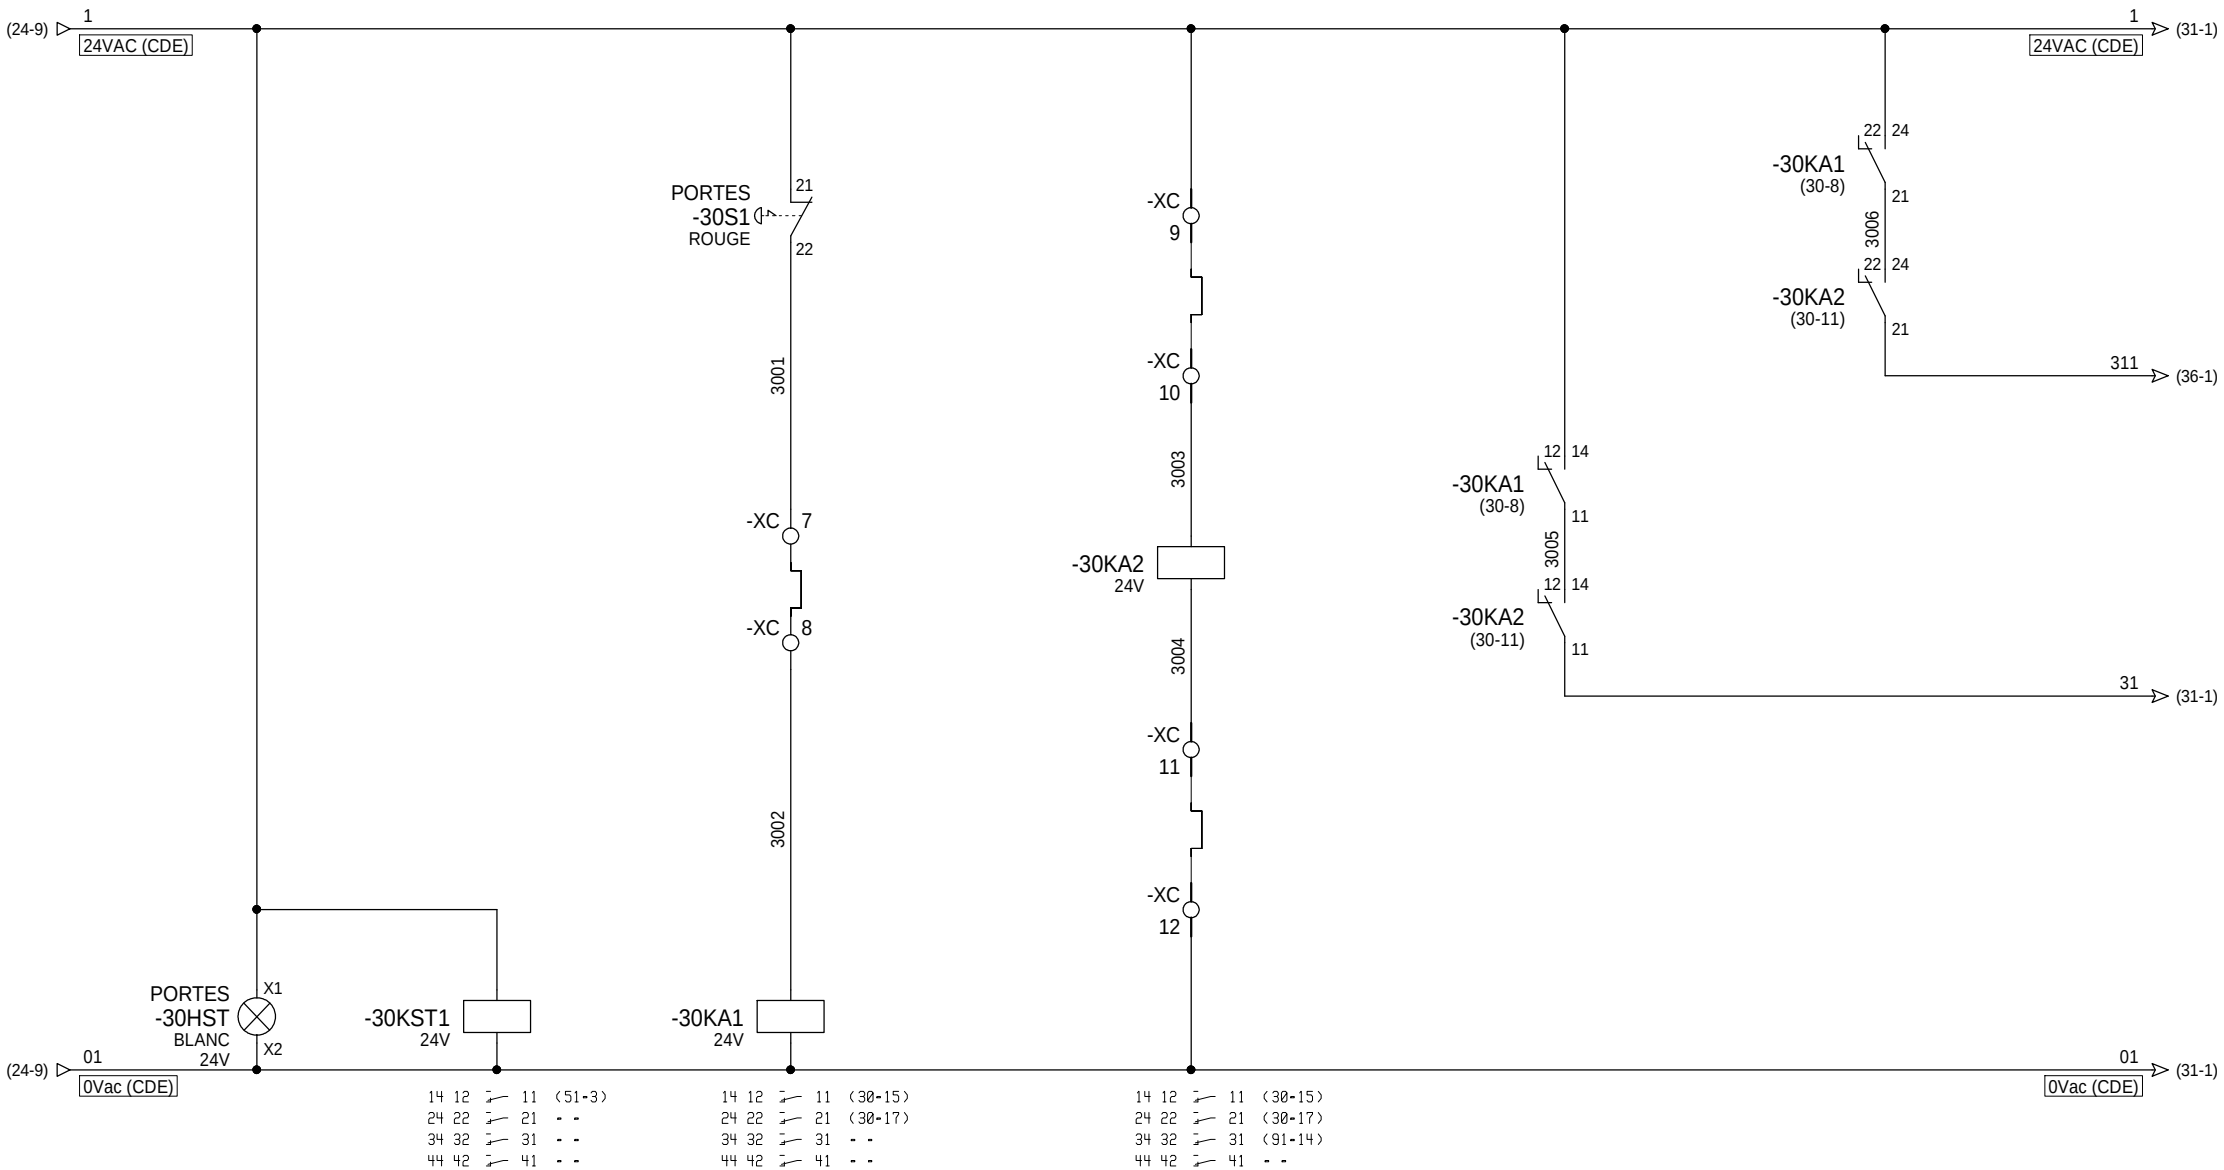

= + CHASSIS

EREC TECHNOLOGIES

UGECAM
ARMOIRE CTA RDJ
BATIMENT NEUF V
AE301V

INDICE	DATE	MODIFICATION	DES.	VERIF.	APPROB.
A	22/03/2012	CREATION	LBA	TGU	

COMMANDE P.24/117

Affaire n°: **C681235**

Plan n°: **11914-B**

FOLIO 30

◄ 24 31 ►

THERMOSTAT ANTIGEL CTA 5 PERSONNEL	CCF CTA 5 PERSONNEL	DEFAUT SOUFFLAGE CTA 5 PERSONNEL	DEFAUT REPRISE CTA 5 PERSONNEL	DEMANDE MARCHE CTA 5 PERSONNEL	TEMPORISATION POST VENTILATION -

GCC_COF_DOE_171_CVC_S1_Z3_DV_7292_B

(30-20) 1 — 24VAC (CDE)
(30-20) 31
(30-20) 01 — 0Vac (CDE)

1 — 24VAC (CDE) (32-1)
31 (32-1)
01 — 0Vac (CDE) (32-1)

-XC 13 — 2 3 — TFL201F001 — 1 — -XC 14 — 3101 — -31KA1 24V
14 12 — 11 (32-2)
24 22 — 21 (51-13)
34 32 — 31 (92-3)
44 42 — 41 - -

-XC 15 — I — -XC 16 — 3102 — -31KA2 24V
14 12 — 11 (32-2)
24 22 — 21 (55-7)
34 32 — 31 (92-5)
44 42 — 41 - -

-XC 17 — IPSO — -XC 18 — 3103 — 13 -06QM1 (06-5) 14 — 3104 — -31KA3 24V
14 12 — 11 (32-16)
24 22 — 21 (92-10)
34 32 — 31 - -
44 42 — 41 - -


-XC 19 — IPSO — -XC 20 — 3105 — 13 -06QM2 (06-10) 14 — 3106 — -31KA4 24V
14 12 — 11 (32-16)
24 22 — 21 (92-16)
34 32 — 31 - -
44 42 — 41 - -

PORTES -31S1 — 13 AUTO — FORCEE — 14 — 3107 — (53-8) — 3108 — (53-7) — -31KA5 24V
14 12 — 11 (33-7)
24 22 — 21 - -
34 32 — 31 - -
44 42 — 41 - -

B2 A1 — -31KT1 SAIA 24V — A2
18 16 — 15 (32-2)

PORTES -31S1
AUTO
ARRET
FORCEE
(56-3)

Déclenchement retardé (12)

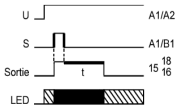

= + CHASSIS

EREC TECHNOLOGIES

UGECAM
ARMOIRE CTA RDJ
BATIMENT NEUF V
AE301V

INDICE	DATE	MODIFICATION	DES.	VERIF.	APPROB.
A	22/03/2012	CREATION	LBA	TGU	

COMMANDE P.25/117

Affaire n°: **C681235**


Plan n°: **11914-B**

FOLIO 31 ◄ 30 32 ►

Logiciel SEE v. 3.30

REGISTRE AIR NEUF CTA 5 PERSONNEL	FDC OUVERT -	REGISTRE SOUFFLAGE CTA 5 PERSONNEL	FDC OUVERT -	CDE VENTIL. SOUFF./REPRISE CTA 5 PERSONNEL

GCC_COF_DOE_17-1_CVC_S1_Z3_DV_7292_B

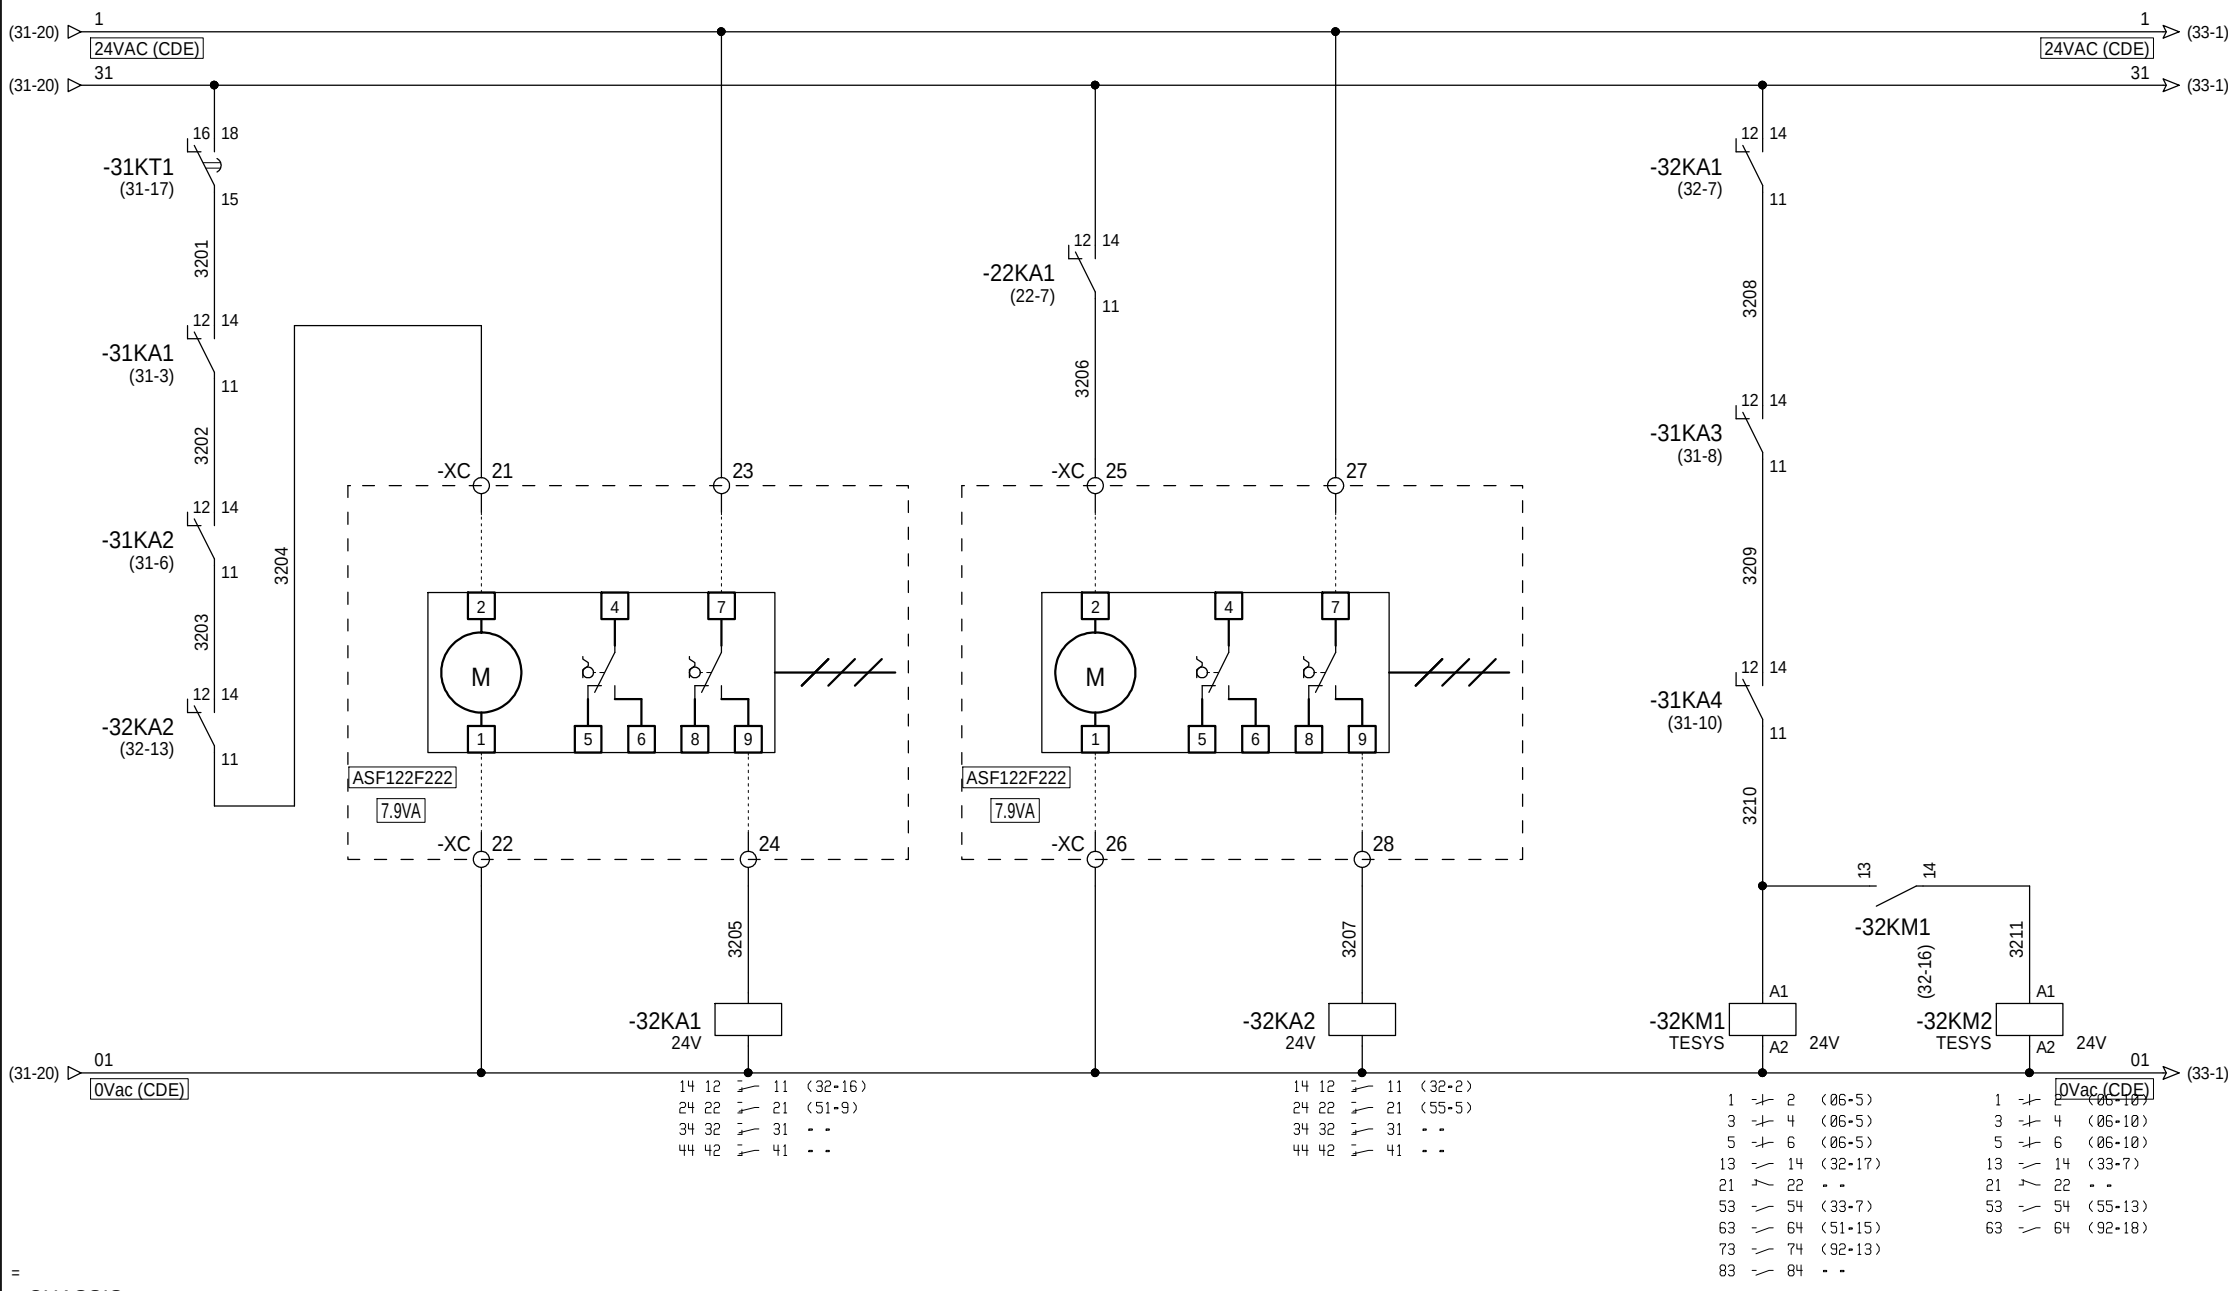

EREC TECHNOLOGIES

UGECAM
ARMOIRE CTA RDJ
BATIMENT NEUF V
AE301V

INDICE	DATE	MODIFICATION	DES.	VERIF.	APPROB.
A	22/03/2012	CREATION	LBA	TGU	

COMMANDE P.26/117

Affaire n°: **C681235**


Plan n°: **11914-B**

FOLIO 32

◄ 31 33 ►

CCC_COE_DOE_17.1_CVC_S1_Z3_DV_7292_B

CDE POMPE RECUPERATION CTA 5 PERSONNEL	DEFAUT BATT. ELEC. LOCAL MENACE CENTRALISE	CDE BATT. ELEC. LOCAL MENACE CENTRALISE	DEFAUT BATT. ELEC. RESERVE MAGASIN	CDE BATT. ELEC. RESERVE MAGASIN

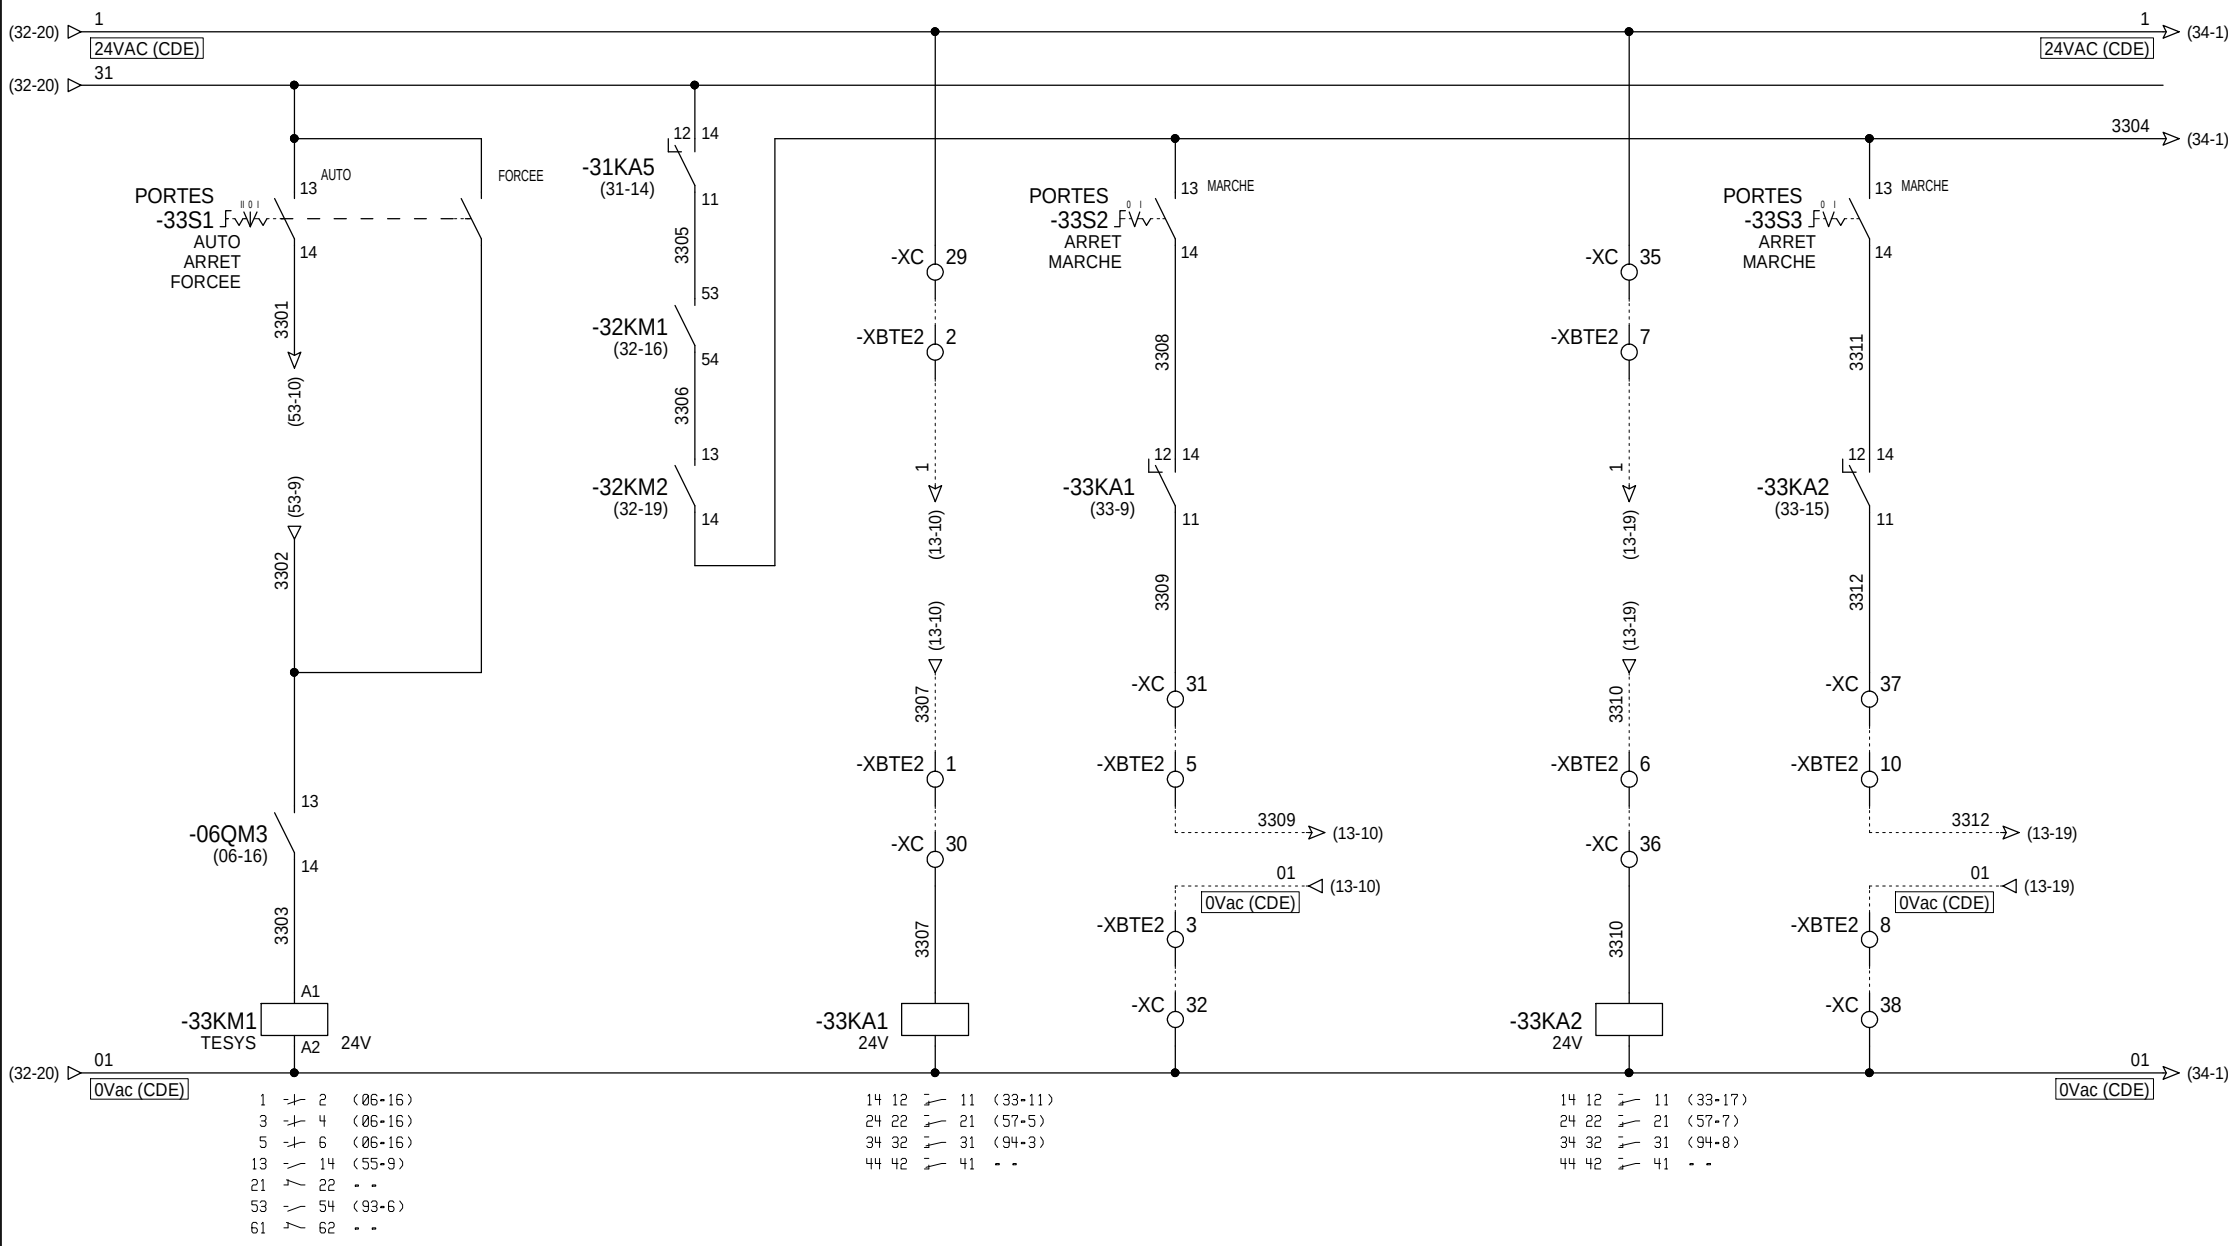

= + CHASSIS

EREC TECHNOLOGIES

UGECAM
ARMOIRE CTA RDJ
BATIMENT NEUF V
AE301V

INDICE	DATE	MODIFICATION	DES.	VERIF.	APPROB.
B	29/01/2013	DOE	JTR	TGU	
A	22/03/2012	CREATION	LBA	TGU	

COMMANDE P.27/117

Affaire n°: **C681235**

Plan n°: **11914-B**


FOLIO 33

◄ 32 34 ►

Logiciel SEE v. 3.30

DEFAUT BATT. ELEC. ESPACE LIVRAISON	CDE BATT. ELEC. ESPACE LIVRAISON	DEFAUT BATT. ELEC. REPARATION MATERIEL SOUDURE	CDE BATT. ELEC. REPARATION MATERIEL SOUDURE

GCC_COF_DOE_17.1_CVC_S1_Z3_DV_7292_B

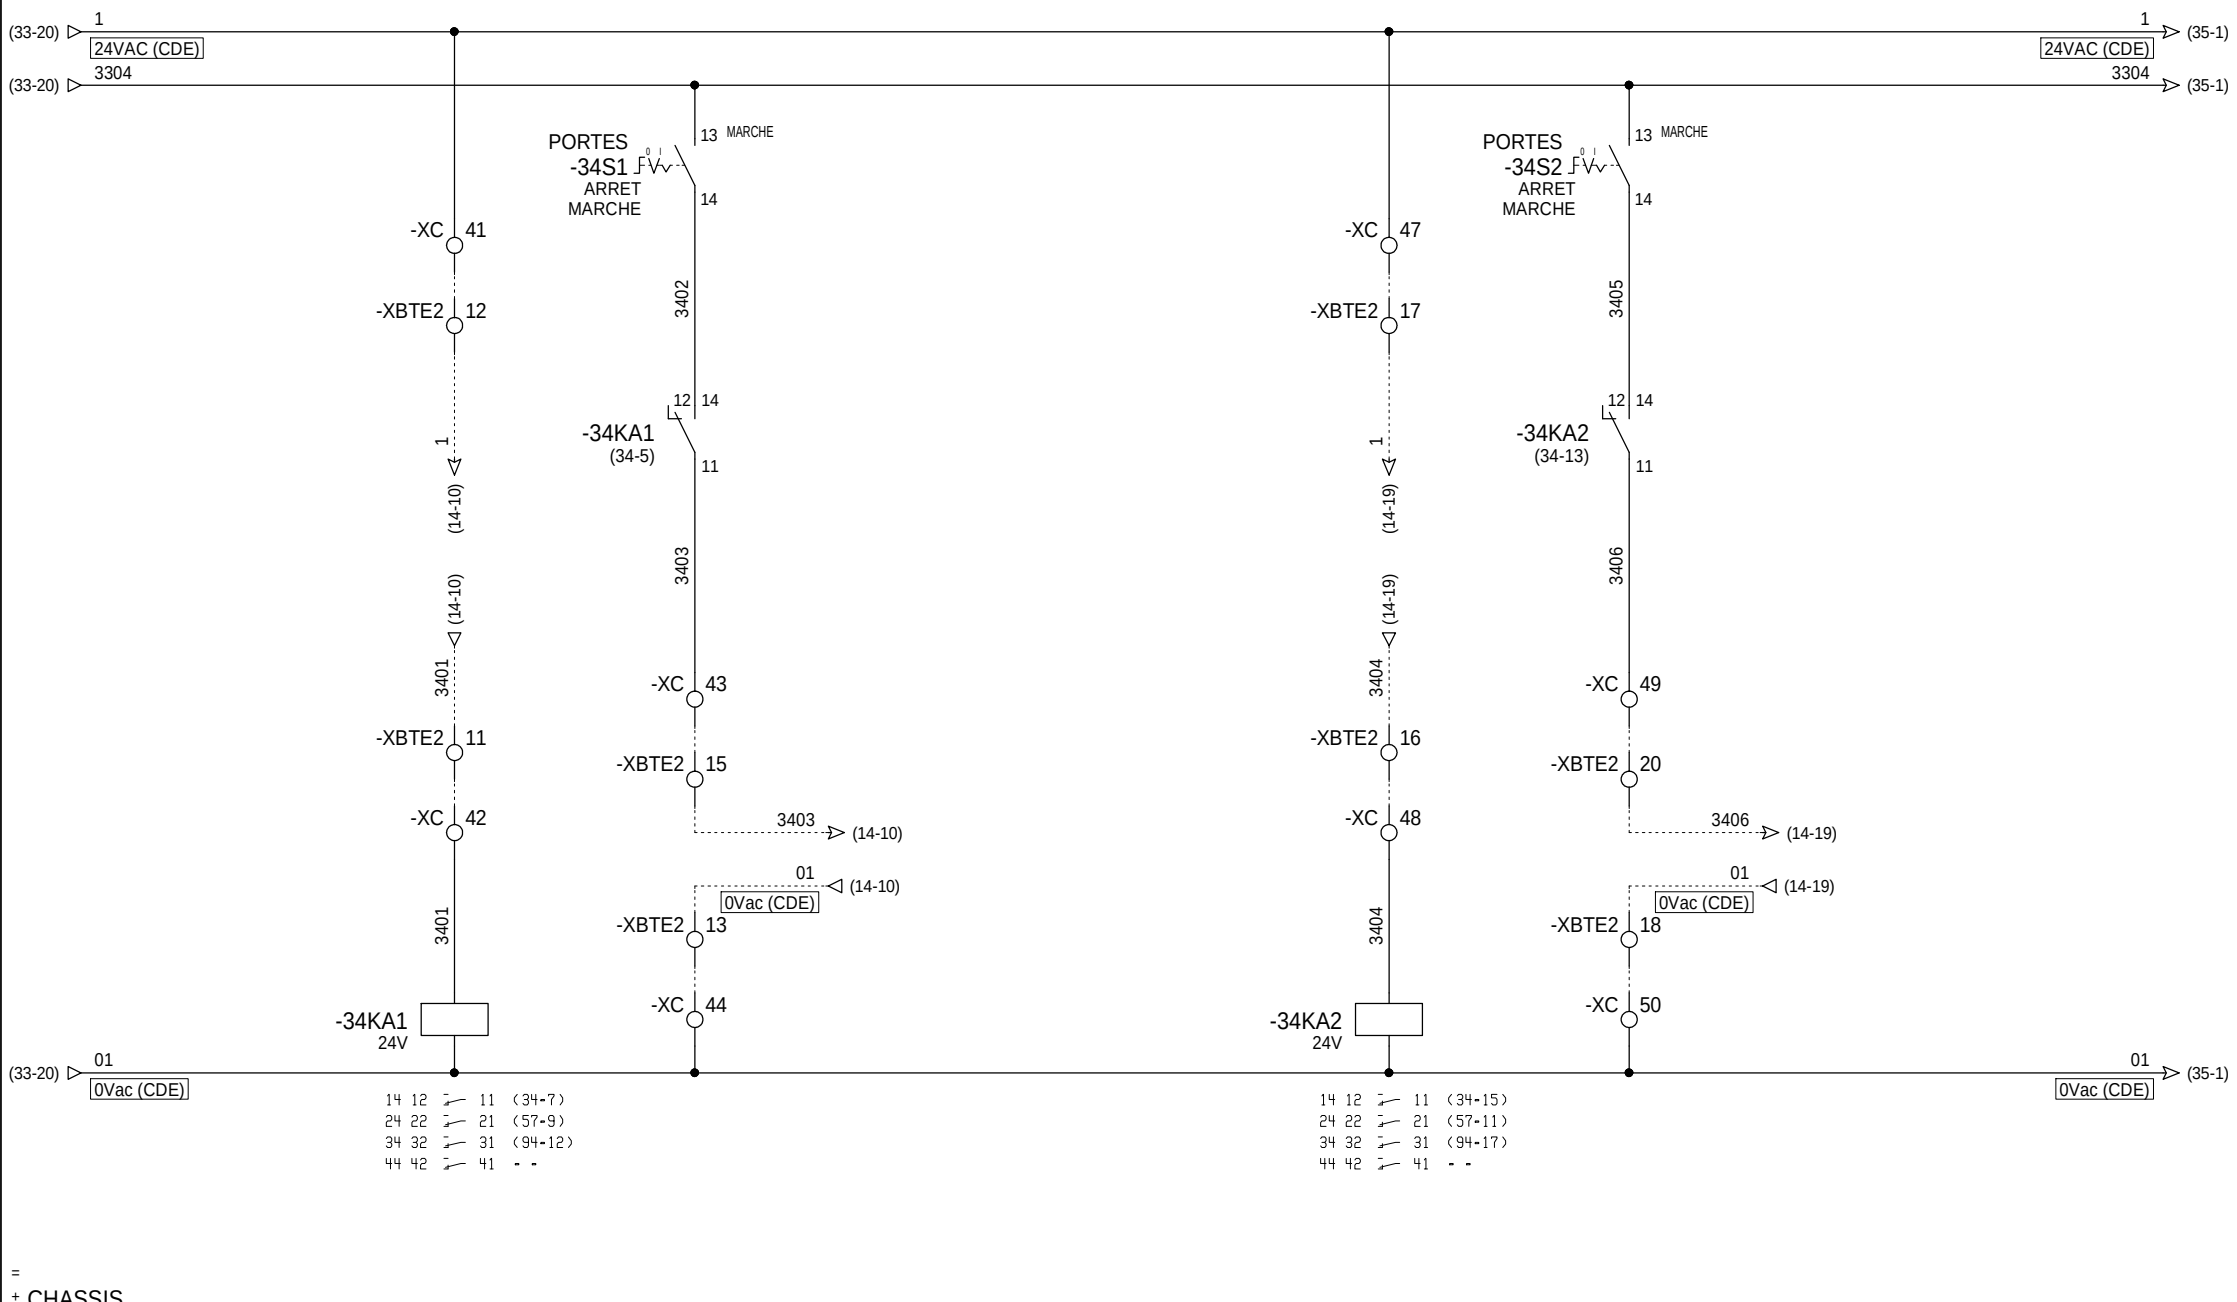

= + CHASSIS

A	22/03/2012	CREATION	LBA	TGU		
INDICE	DATE	MODIFICATION	DES.	VERIF.	APPROB.	

EREC TECHNOLOGIES

UGECAM
ARMOIRE CTA RDJ
BATIMENT NEUF V
AE301V

COMMANDE P.28/117

Affaire n°: **C681235**

Plan n°: **11914-B**


FOLIO 34

◄ 33 35 ►

Logiciel SEE v. 3.30

DEFAUT BATT. ELEC VESTIAIRES HOMMES	CDE BATT. ELEC VESTIAIRES HOMMES	DEFAUT BATT. ELEC VESTIAIRES FEMMES	CDE BATT. ELEC VESTIAIRES FEMMES

GCC_COF_DOE_17.1_CVC_S1_Z3_DV_7202_B

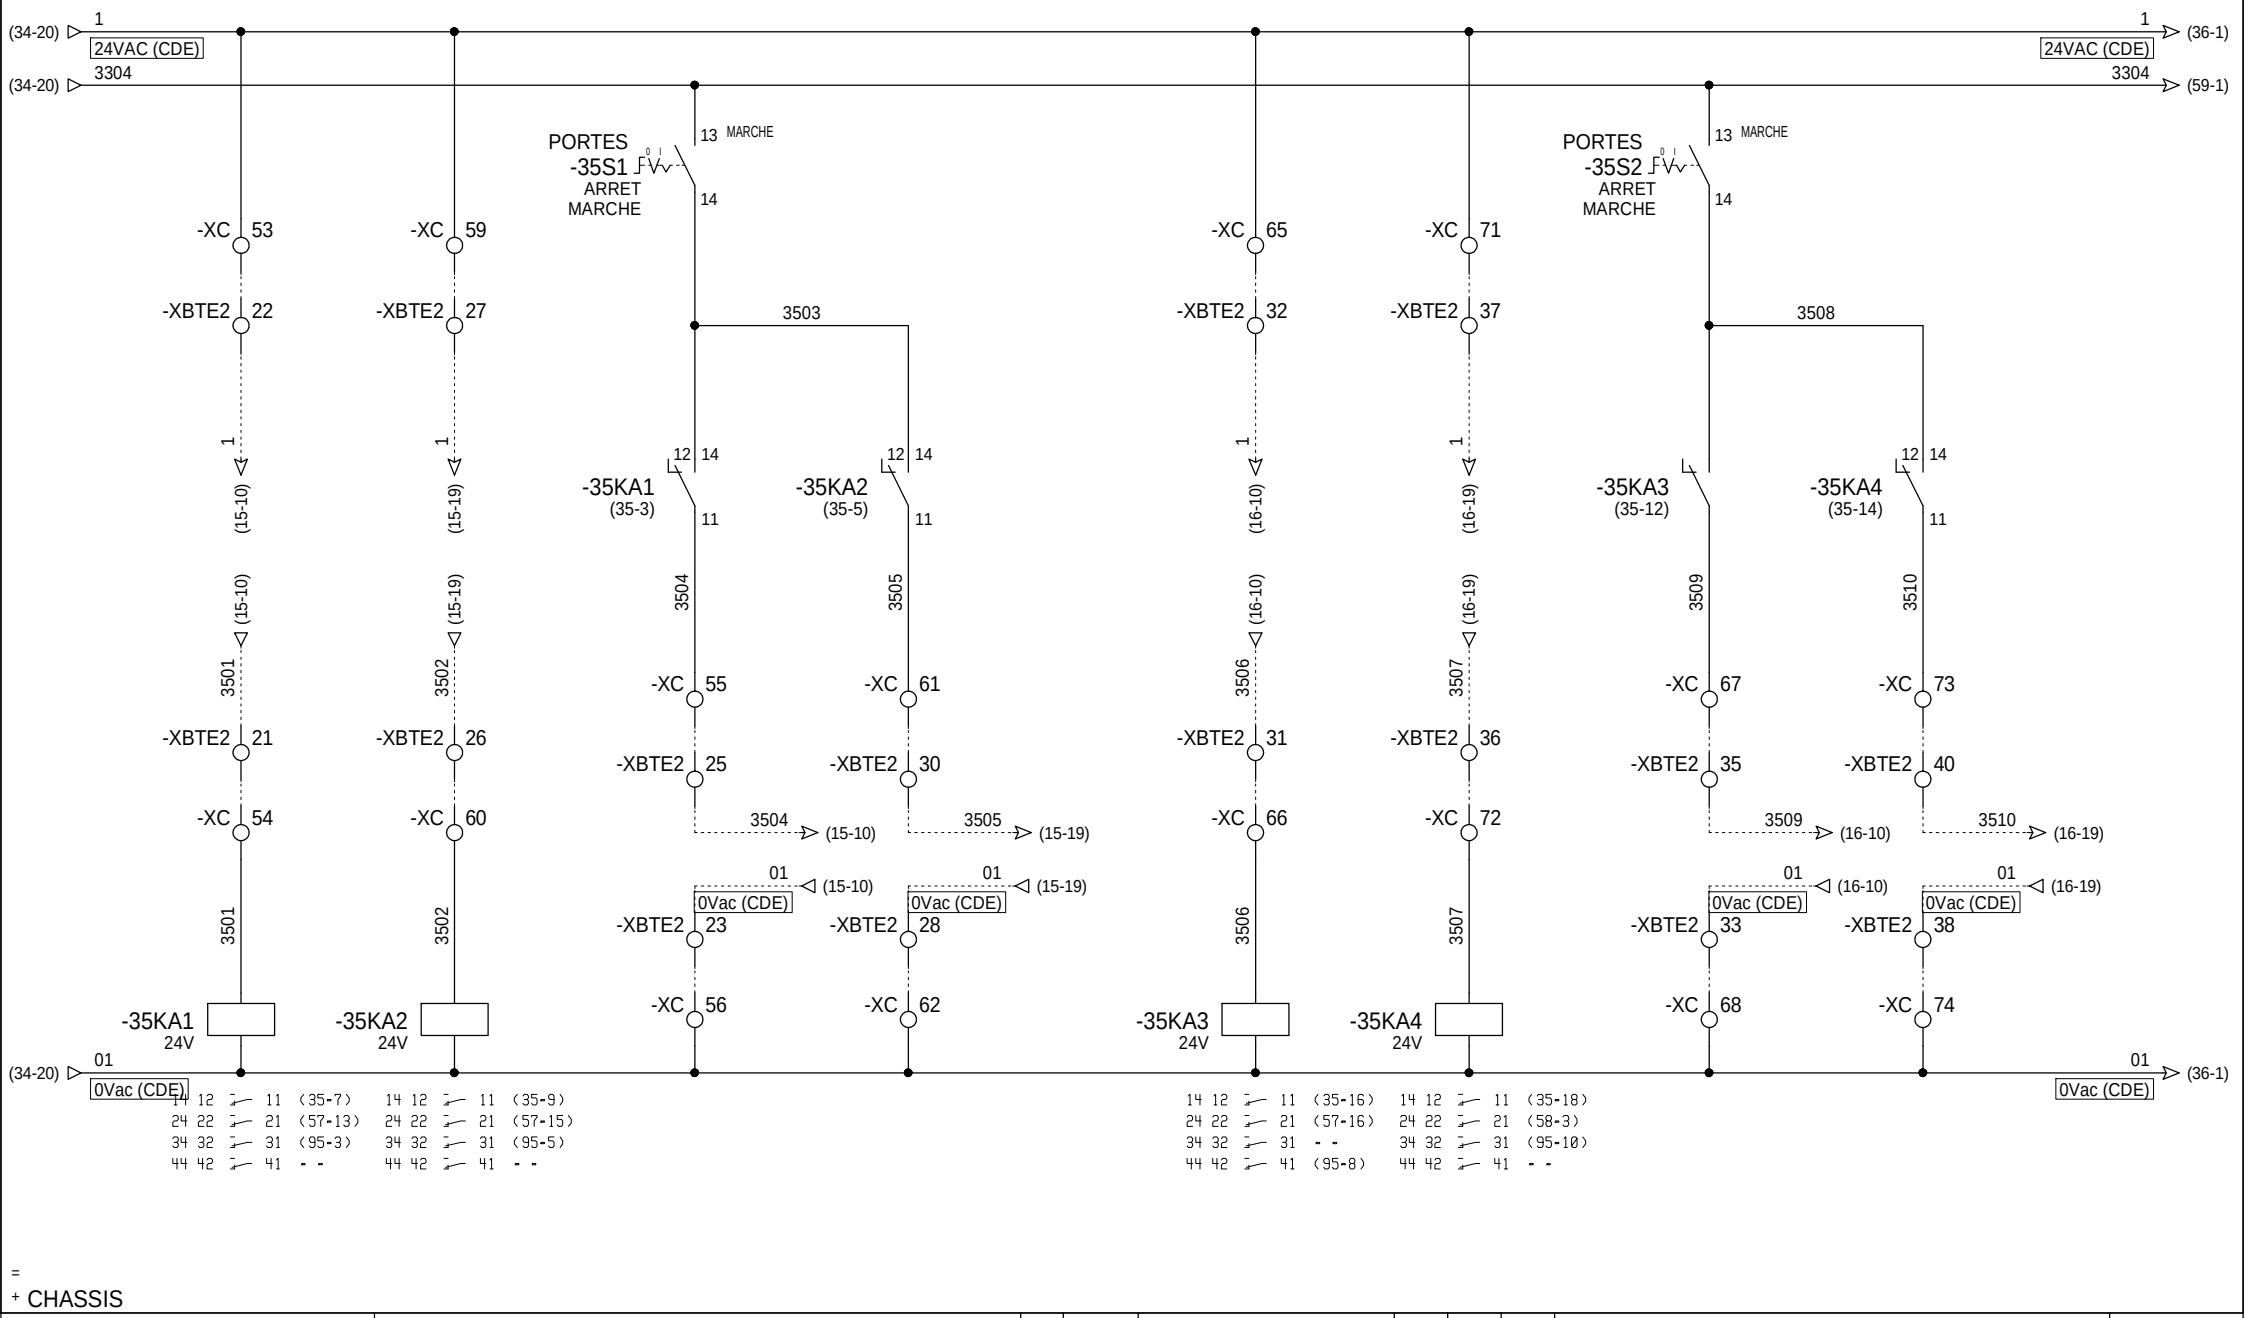

= + CHASSIS

A	22/03/2012	CREATION		LBA	TGU		
INDICE	DATE	MODIFICATION		DES.	VERIF.	APPROB.	

EREC TECHNOLOGIES

UGECAM
ARMOIRE CTA RDJ
BATIMENT NEUF V
AE301V

COMMANDE P.29/117

Affaire n°: **C681235**

Plan n°: **11914-B**

FOLIO 35

◄ 34 36 ►

Logiciel SEE v. 3.30

THERMOSTAT ANTIGEL CTA 7 CUISINE	DEFAUT REPRISE CTA 7 CUISINE	DEMANDE MARCHE CTA 7 CUISINE

GGG_GOF_DOE_17.1_CVC_S1_Z3_DV_7292_B

(35-20) 1 24VAC (CDE) — 1 24VAC (CDE) (37-1)

(30-20) 311 — 311 (37-1)

-XC 77 — -XC 79

2 3

TFL201F001

1

-XC 78 — -XC 80

IPSO

3601 — 3602 — 3603

-08QM1 (08-5): 13 / 14

PORTES -36S1: 13 AUTO / FORCEE

AUTO ARRET FORCEE (57-3)

14

3604 — (53-13) — 3605 — (53-13)

-36KA1 (36-4): 12 14 / 11

3606

-37KA2 (37-11): 12 14 / 11

3607 (37-1)

-36KA1 24V — -36KA2 24V

(35-20) 01 0Vac (CDE) — 01 0Vac (CDE) (37-1)

14 12 — 11 (36-14)
24 22 — 21 (56-9)
34 32 — 31 (96-3)
44 42 — 41 - -

14 12 — 11 (37-15)
24 22 — 21 (96-15)
34 32 — 31 - -
44 42 — 41 - -

= + CHASSIS

EREC TECHNOLOGIES

UGECAM
ARMOIRE CTA RDJ
BATIMENT NEUF V
AE301V

INDICE	DATE	MODIFICATION	DES.	VERIF.	APPROB.
A	22/03/2012	CREATION	LBA	TGU	

COMMANDE P.30/117

Affaire n°: **C681235**

Plan n°: **11914-B**


FOLIO 36

◄ 35 37 ►

Logiciel SEE v. 3.30

REGISTRE	FDC	REGISTRE	FDC	CDE VENTIL.
AIR NEUF	OUVERT	SOUFFLAGE	OUVERT	SOUFFLAGE / EXTRACTEUR
CTA 7 CUISINE	-	CTA 7 CUISINE	-	CTA 7 / VEX 7 CUISINE

GCC_COE_DOE_17.1_CVC_S1_73_DV_7292_B

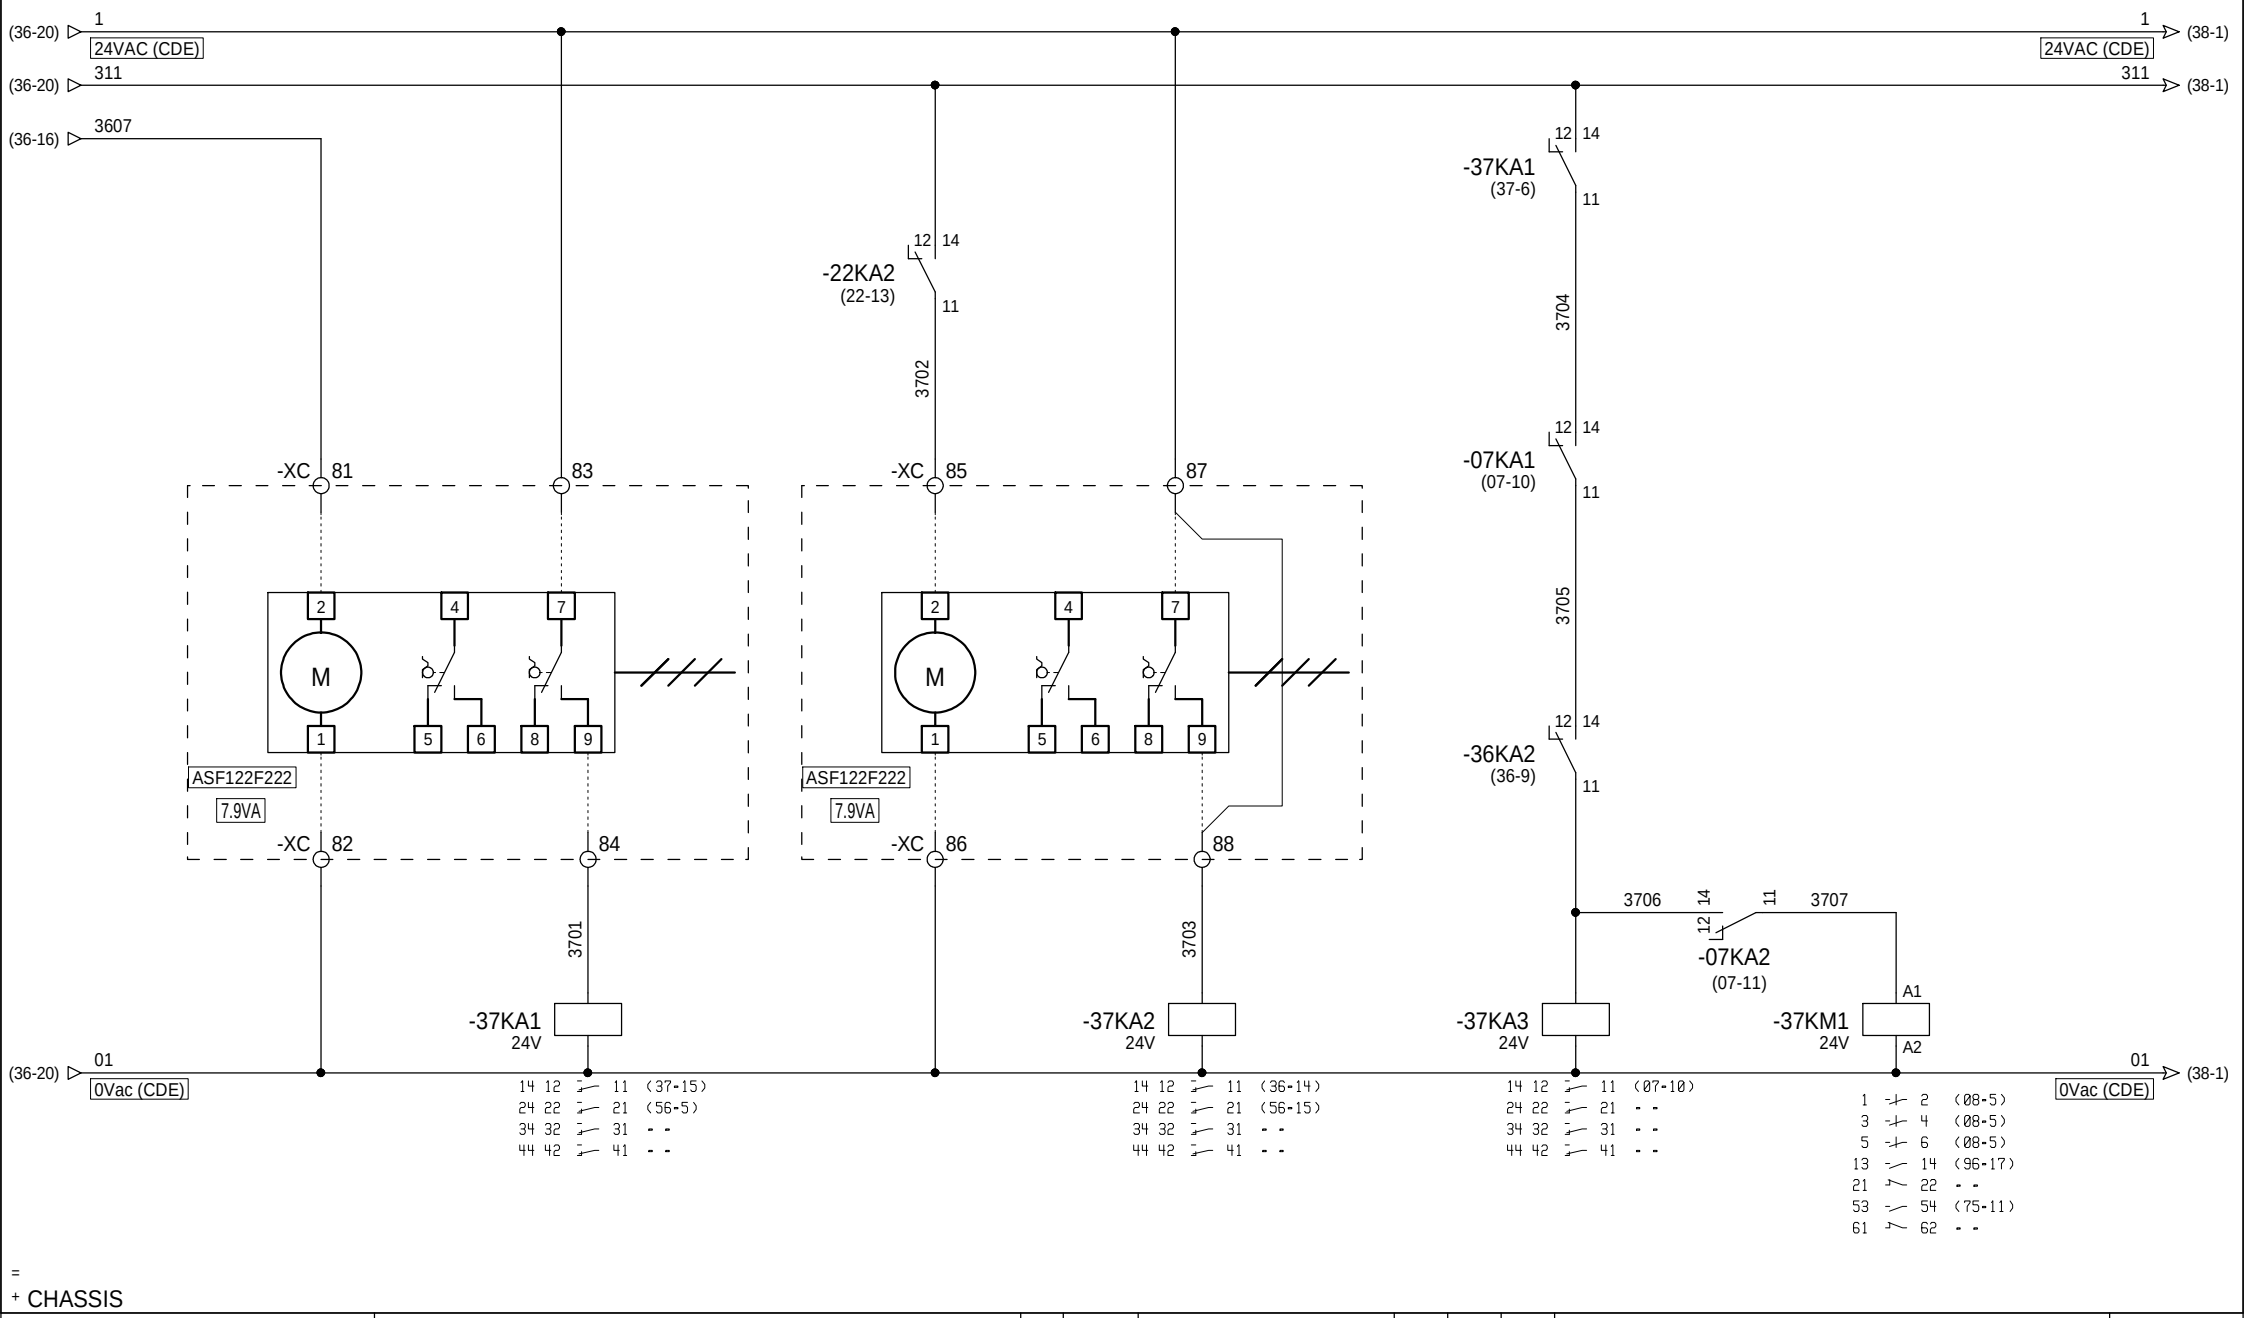

= + CHASSIS

EREC TECHNOLOGIES

UGECAM
ARMOIRE CTA RDJ
BATIMENT NEUF V
AE301V

INDICE	DATE	MODIFICATION	DES.	VERIF.	APPROB.
B	29/01/2013	DOE	JTR	TGU	
A	22/03/2012	CREATION	LBA	TGU	

COMMANDE P.31/117

Affaire n°: **C681235**

Plan n°: **11914-B**

FOLIO 37


◄ 36 38 ►

Logiciel SEE v. 3.30

THERMOSTAT ANTIGEL CTA 10 ZONE MORTUAIRE

GCC_COF_DOE_17.1_CVC_S1_Z3_DV_7292_B

DEMANDE MARCHE CTA 10 ZONE MORTUAIRE

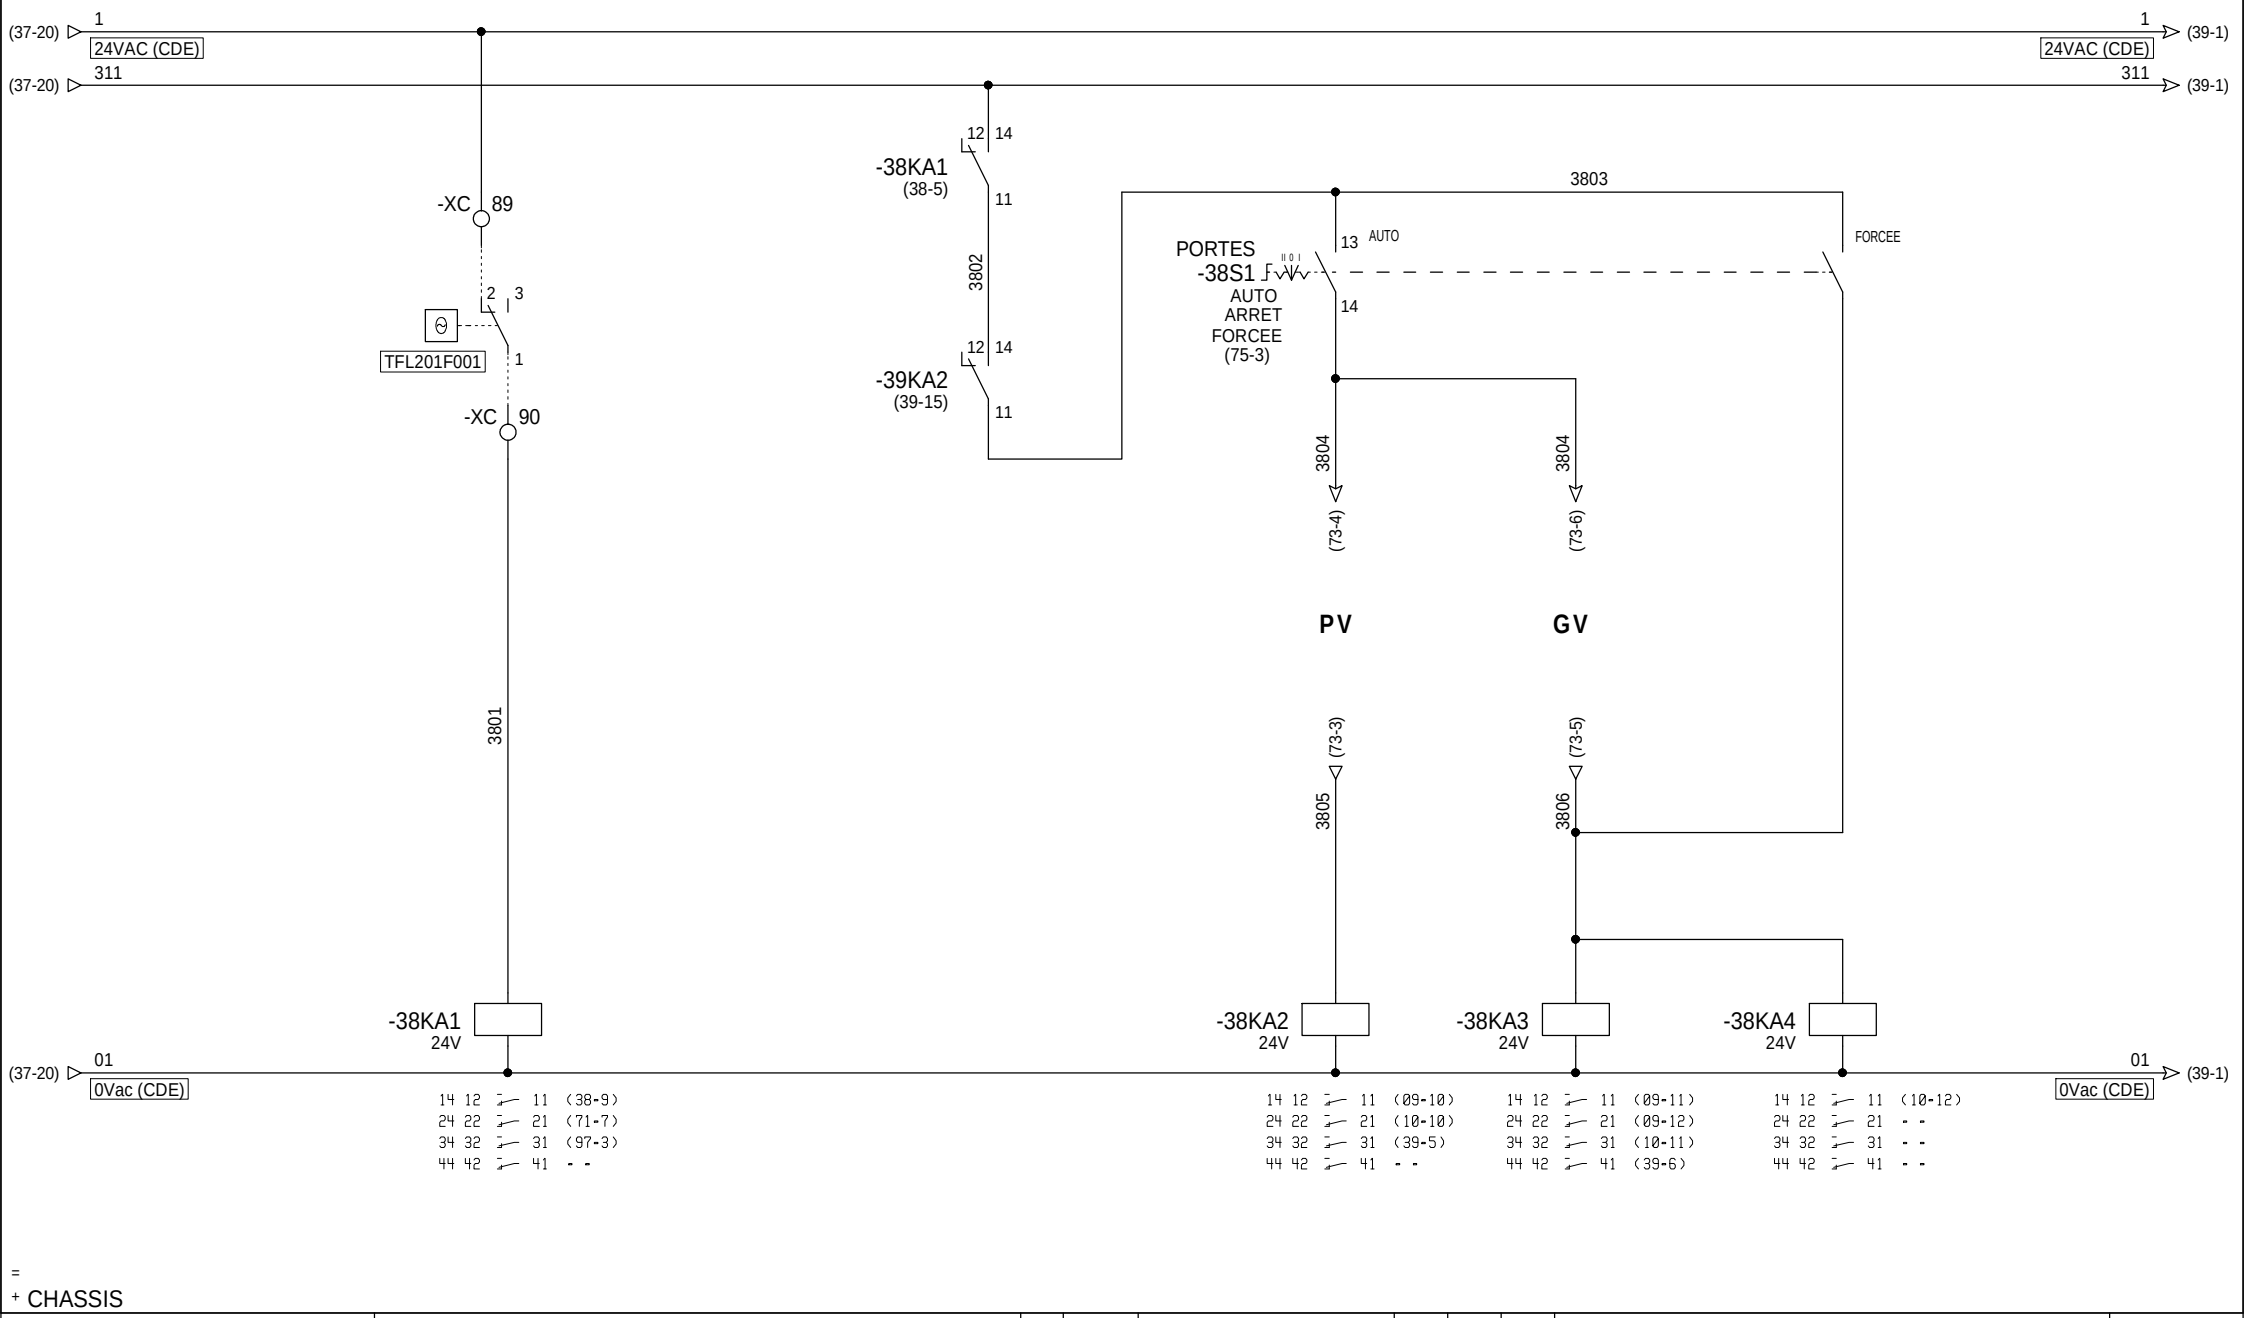

= + CHASSIS

EREC TECHNOLOGIES

UGECAM
ARMOIRE CTA RDJ
BATIMENT NEUF V
AE301V

INDICE	DATE	MODIFICATION	DES.	VERIF.	APPROB.
A	22/03/2012	CREATION	LBA	TGU	

COMMANDE P.32/117


Affaire n°: **C681235**

Plan n°: **11914-B**

FOLIO 38 ◄ 37 39 ►

Logiciel SEE v. 3.30

REGISTRE	FDC		REGISTRE	FDC
AIR NEUF	OUVERT	GCC_COF_DOE_17.1_CVC_S1_Z3_DV_7293_B	SOUFFLAGE	OUVERT
CTA 10 ZONE MORTUAIRE	-		CTA 10 ZONE MORTUAIRE	-

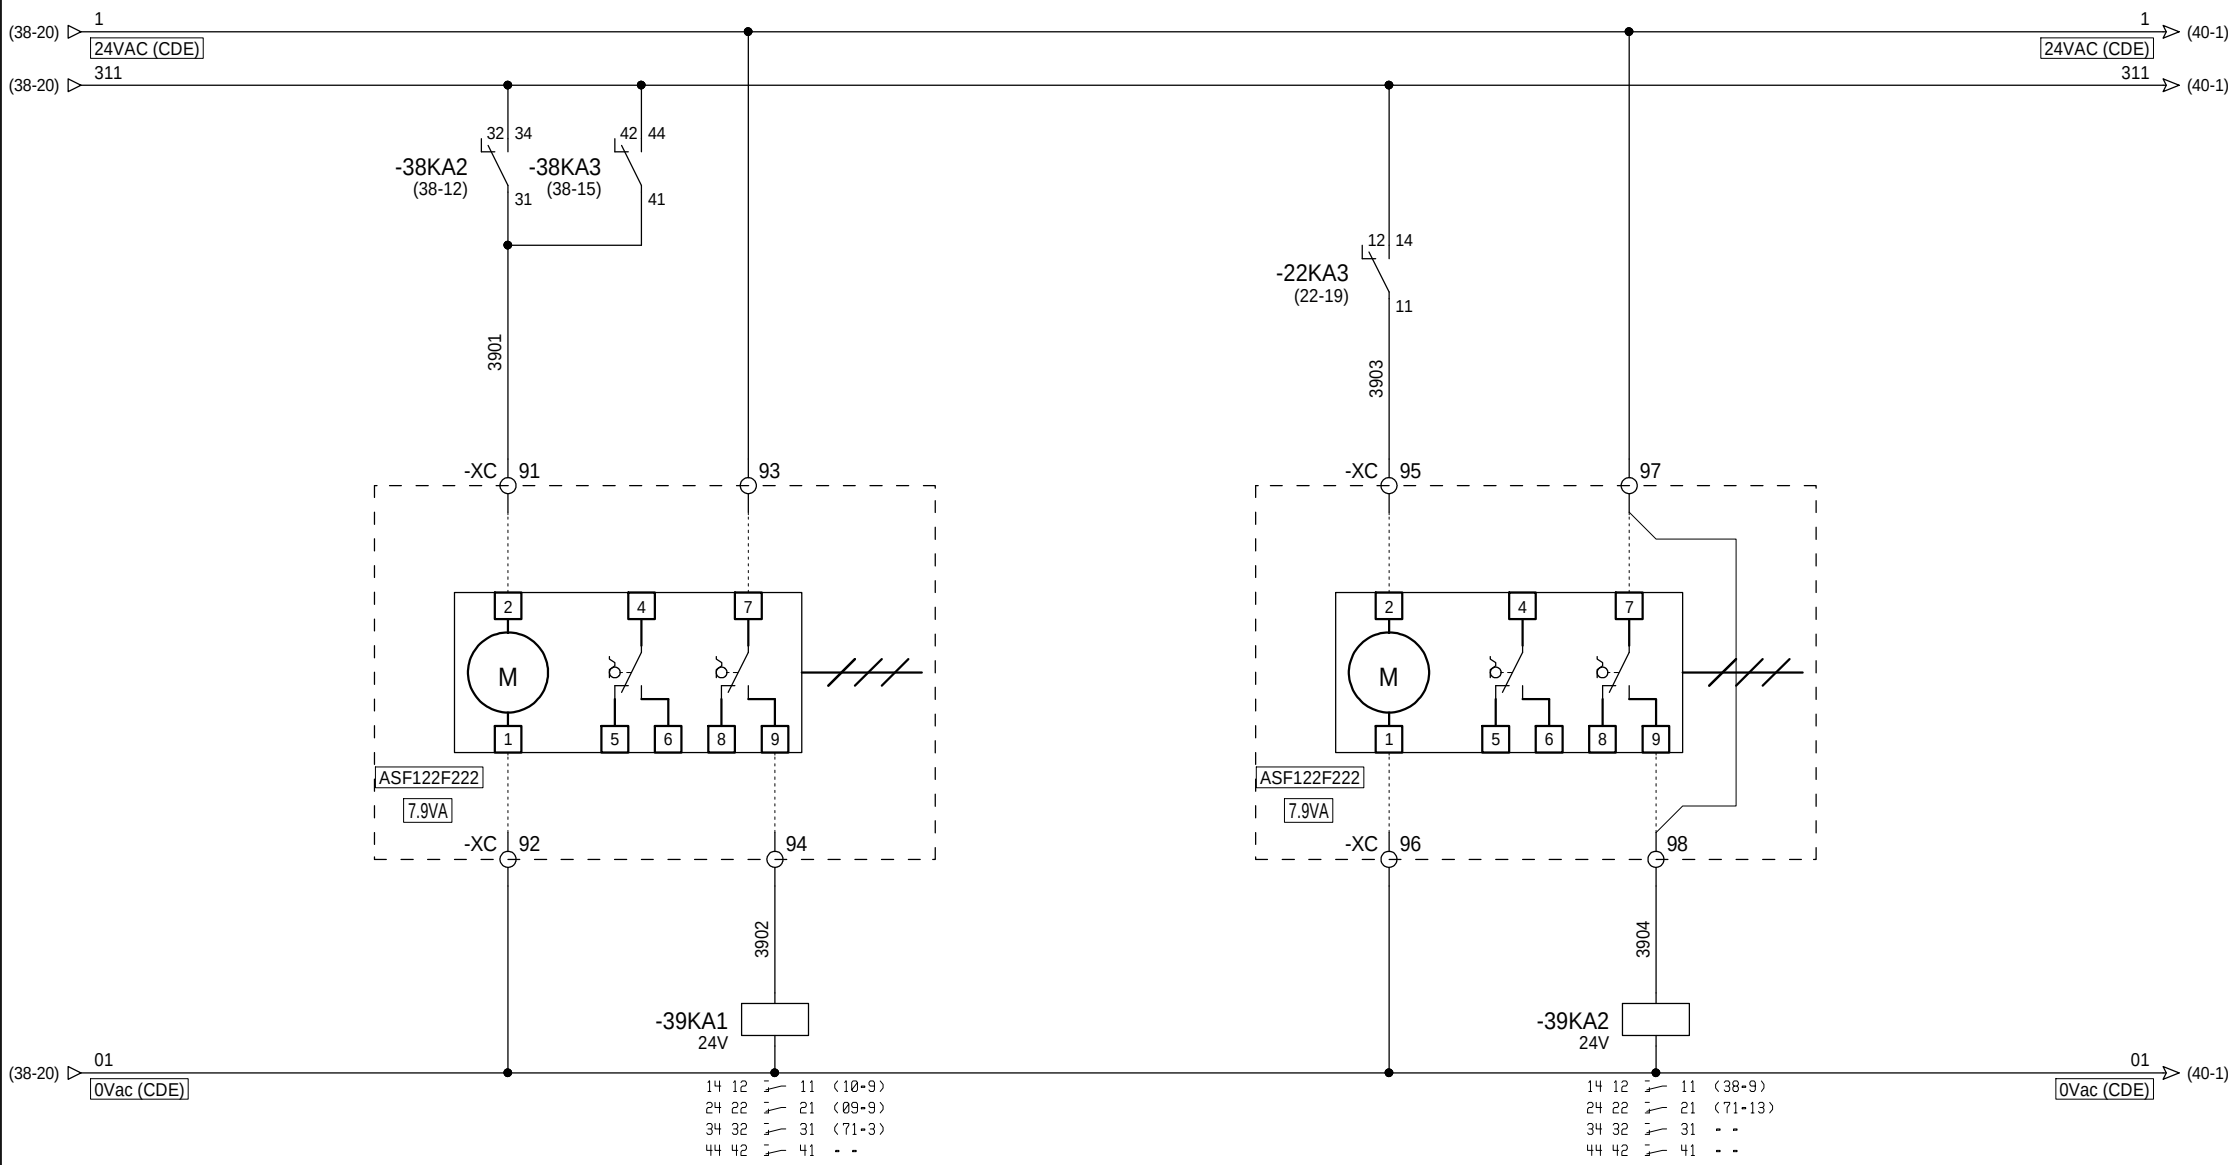

=
+ CHASSIS

EREC TECHNOLOGIES

UGECAM
ARMOIRE CTA RDJ
BATIMENT NEUF V
AE301V

INDICE	DATE	MODIFICATION	DES.	VERIF.	APPROB.
B	29/01/2013	DOE	JTR	TGU	
A	22/03/2012	CREATION	LBA	TGU	

COMMANDE P.33/117

Affaire n°: **C681235**

Plan n°: **11914-B**

FOLIO 39

◄ 38 40 ►

Logiciel SEE v. 3.30

GCC_COF_DOE_17.1_CVC_S1_Z3_PV_7292_B

CDE EXTRACTEUR VEX LT | **CCF EXTRACTEUR VEX TGBT** | **CDE EXTRACTEUR VEX TGBT**

(39-20) 1 — 24VAC (CDE) — 1 (41-1)

(39-20) 311 — 311 (41-1)

PORTES -40S1 ARRET MARCE — 13 MARCHE — 14

4001

-11QM1 (11-5) — 13 — 14

4002

-40KM1 24V — A1 — A2

(39-20) 01 — 0Vac (CDE)

1 2 (11-5)
3 4 (11-5)
5 6 (11-5)
13 14 (75-13)
21 22 - -
53 54 NO/(98-7)
61 62 - -

-XC 99

-XC 100

4003

-40KA1 24V — A1 — A2

14 12 11 (40-15)
24 22 21 (75-17)
34 32 31 (98-12)
44 42 41 - -

-40KA1 (40-12) — 12 — 14 — 11

4004

PORTES -40S2 AUTO ARRET FORCEE (77-3) — 13 AUTO — FORCEE — 14

4005 — (73-11)

(73-11)

4006

13

-11QM2 (11-9) — 14

4007

-40KM2 24V — A1 — A2

(41-1) 01 — 0Vac (CDE)

1 2 (11-9)
3 4 (11-9)
5 6 (11-9)
13 14 (75-15)
21 22 - -
53 54 NO/(98-17)
61 62 - -

= + CHASSIS

EREC TECHNOLOGIES

UGECAM
ARMOIRE CTA RDJ
BATIMENT NEUF V
AE301V

INDICE	DATE	MODIFICATION	DES.	VERIF.	APPROB.
A	22/03/2012	CREATION	LBA	TGU	

COMMANDE P.34/117

Affaire n°: **C681235**

Plan n°: **11914-B**

FOLIO 40 ◄ 39 41 ►

Logiciel SEE v. 3.30

CCF TRANFORMATEUR VEX TRANS	CDE EXTRACTEUR TRANSFORMATEUR VEX TRANS 1/2	EXTRACTEUR N°1 VEX TRANS 1	EXTRACTEUR N°2 VEX TRANS 2	DEFAUT RIDEAU AIR CHAUD

GCC_COF_DOE_17.1_CVC_S1_Z3_DV_7292_B

(40-20) 1 — 24VAC (CDE)
(40-20) 311
1 — 24VAC (CDE) — (42-1)
311 — (80-8)

-41KA1 (41-4)
12 14
11
4102

-XC 101
-XC 102
-XC 103
104

PORTES
-41S1 (77-9)
AUTO
ARRÊT
EXT1
EXT2
AUTO
EXT1
EXT2

+VE
HEALTHY
-VE

4101
4103
(73-13)
4104
(73-13)
4105
(79-3)
4108

-11QM3 (11-13)
-11QM4 (11-17)
13
14
4106
4107
A1
A2

-41KA1 24V
-41KM1 24V
-41KM2 24V
-41KA2 24V

(40-20) 01 — 0Vac (CDE)
01 — 0Vac (CDE) — (42-1)

14 12 11 (41-7)
24 22 21 (77-7)
34 32 31 (99-3)
44 42 41 - -

1 2 (11-13)
3 4 (11-13)
5 6 (11-13)
13 14 (77-5)
21 22 - -
53 54 NO/(99-8)
61 62 - -

1 2 (11-17)
3 4 (11-17)
5 6 (11-17)
13 14 (77-11)
21 22 - -
53 54 NO/(99-14)
61 62 - -

14 12 11 (77-15)
24 22 21 (99-18)
34 32 31 - -
44 42 41 - -

=
+ CHASSIS

EREC TECHNOLOGIES

UGECAM
ARMOIRE CTA RDJ
BATIMENT NEUF V
AE301V

INDICE	DATE	MODIFICATION	DES.	VERIF.	APPROB.
A	22/03/2012	CREATION	LBA	TGU	

COMMANDE P.35/117

Affaire n°: **C681235**

Plan n°: **11914-B**

FOLIO 41
◄ 40 42 ►

Logiciel SEE v. 3.30

REARMEMENT

CCF

-

GCC_COF_DOE_17.1_CVC_S1_Z3_DV_7292_B

(41-20) 1 24VAC (CDE)

1 24VAC (CDE) (79-1)

-XC 107

PORTES -42S1 NOIR 13 14

EXT -42S2 NOIR 13 14

-XC 108

-42KT1 (42-5) 16 18 15

4201

4202

-42KT1 SAIA 24V B1 A1 A2

-42KM1 24V A1 A2


(41-20) 01 0Vac (CDE)

01 0Vac (CDE) (59-1)

18 16 15 (42-8)

1 2 (20-5)
3 4 (20-5)
5 6 (21-4)
7 8 (21-4)
13 14 - -
21 22 - -

Déclenchement retardé (12)

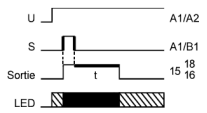

= + CHASSIS

EREC TECHNOLOGIES

UGECAM
ARMOIRE CTA RDJ
BATIMENT NEUF V
AE301V

INDICE	DATE	MODIFICATION	DES.	VERIF.	APPROB.
A	22/03/2012	CREATION	LBA	TGU	

COMMANDE P.36/117

Affaire n°: **C681235**

Plan n°: **11914-B**

FOLIO 42

◄ 41 50 ►

Logiciel SEE v. 3.30

GCC_COF_DOE_17.1_CVC_S1_Z3_DV_7292_B

API1 -RACK1

RJ-45 Ethernet 01 WD Watchdog 37 38 REF Reference signal	2	3	4	5	6
	-MOD2	-MOD3	-MOD4	-MOD5	-MOD6
RUN/FAULT LINK ACT API1 -MOD1 SAUTER EY-AS525F001	**modu525**	**modu531** SAUTER EY-IO531F001	**modu531** SAUTER EY-IO531F001	**modu550** SAUTER EY-IO550F001	**modu550** SAUTER EY-IO550F001	**modu570** SAUTER EY-IO570F001
230V L N PE Auxiliary Power Supply						

(24-5) 2402 ▷ 2402 (70-2)

(24-5) 2401 ▷ 2401 (70-2)

=
+ CHASSIS

EREC TECHNOLOGIES

UGECAM
ARMOIRE CTA RDJ
BATIMENT NEUF V
AE301V

INDICE	DATE	MODIFICATION	DES.	VERIF.	APPROB.
A	22/03/2012	CREATION	LBA	TGU	

API1 - Configuration Automate P.37/117

Affaire n°: **C681235**

Plan n°: **11914-B**


FOLIO 50

◄ 42 51 ►

Logiciel SEE v. 3.30

GCC_COF_DOE_17.1_CVC_S1_Z3_DV_7292_B

Presence tension	Comptage electrique	BP Rearmement	Registre air neuf ouvert CTA 05 - Personnel	Encrassement filtre air neuf G4+F7 CTA 05 - Personnel	Antigel CTA 05 - Personnel	Marche ventilateur soufflage CTA 05 - Personnel	Defaut limite haute pression soufflage CTA 05 - Personnel

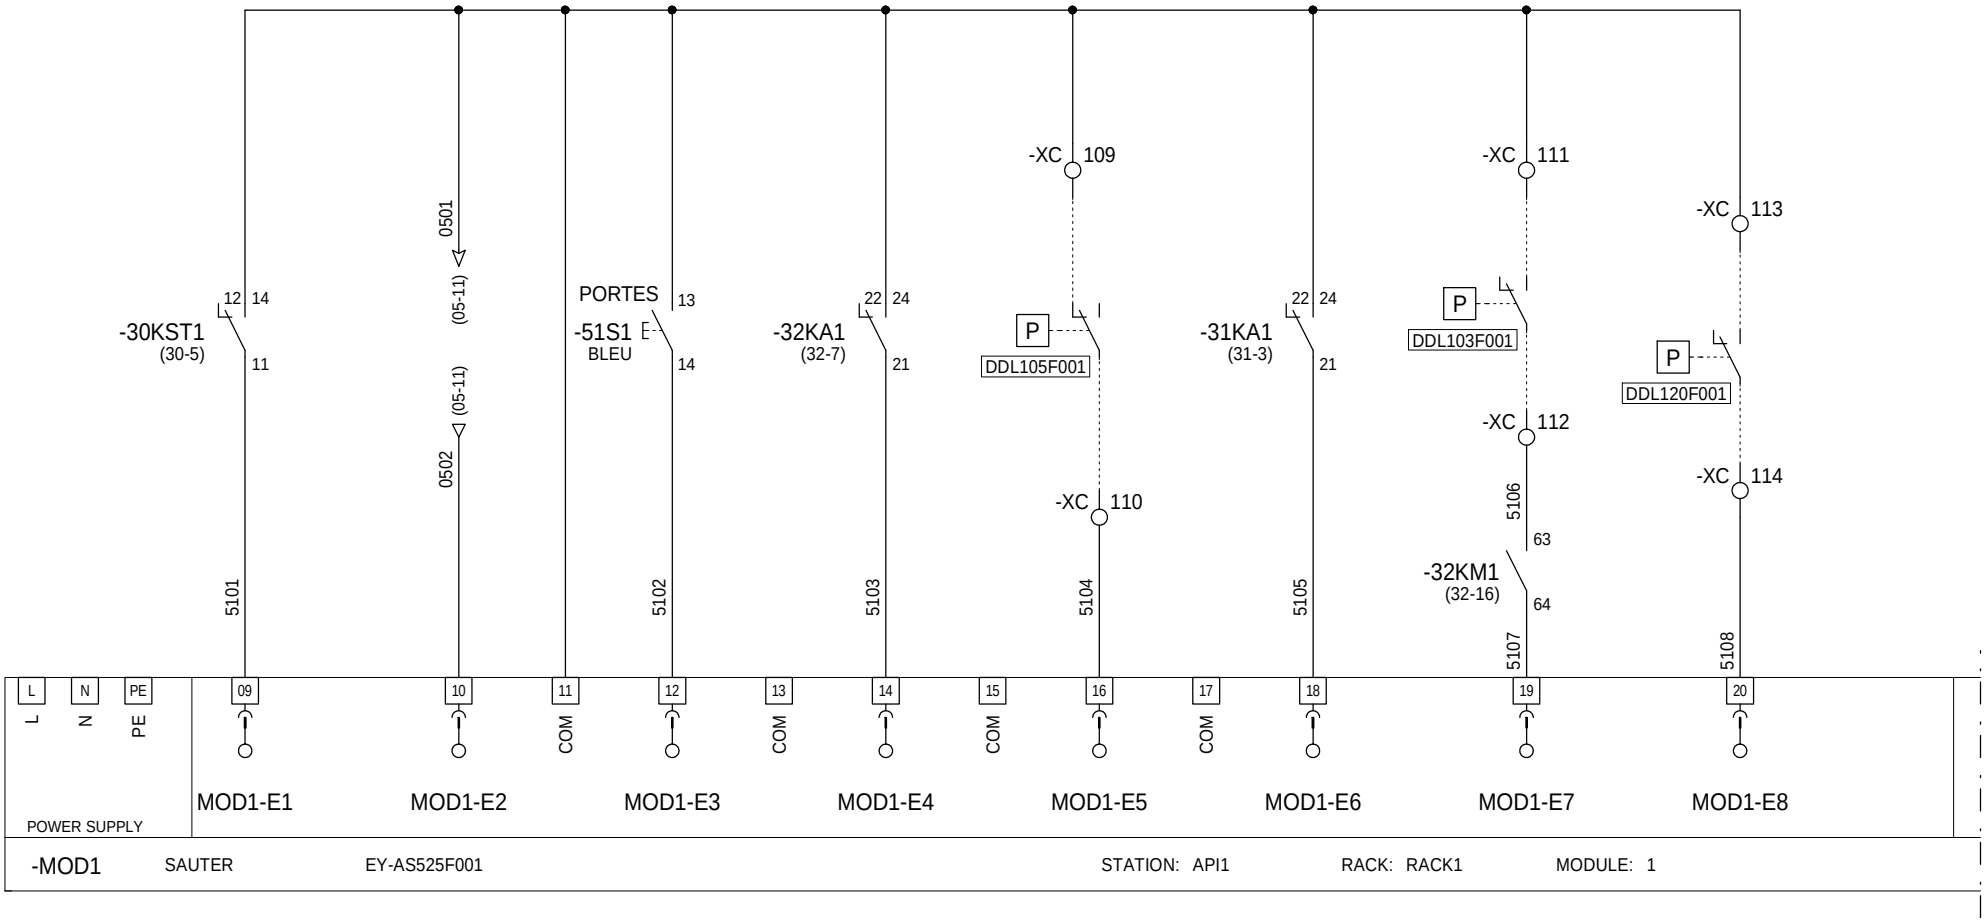

= + CHASSIS

EREC TECHNOLOGIES

UGECAM
ARMOIRE CTA RDJ
BATIMENT NEUF V
AE301V

INDICE	DATE	MODIFICATION	DES.	VERIF.	APPROB.
A	22/03/2012	CREATION	LBA	TGU	

MOD1 - Entrées/sorties d'automate P.38/117

Affaire n°: **C681235**


Plan n°: **11914-B**

FOLIO 51

◄ 50 52 ►

GCC_COF_DOE_17.1_CVC_S1_Z3_DV_7292_B

Temperature soufflage CTA 05 - Personnel	Temperature reprise CTA 05 - Personnel	Temperature soufflage CTA 07 - Cuisine	Pression differentielle air CTA 07 - Cuisine	Temperature ambiante Batt elec local menage	Temperature ambiante Batt elec reserve magasin	Temperature ambiante Batt elec espace livraison	Temperature ambiante Batt elec reparation materiel

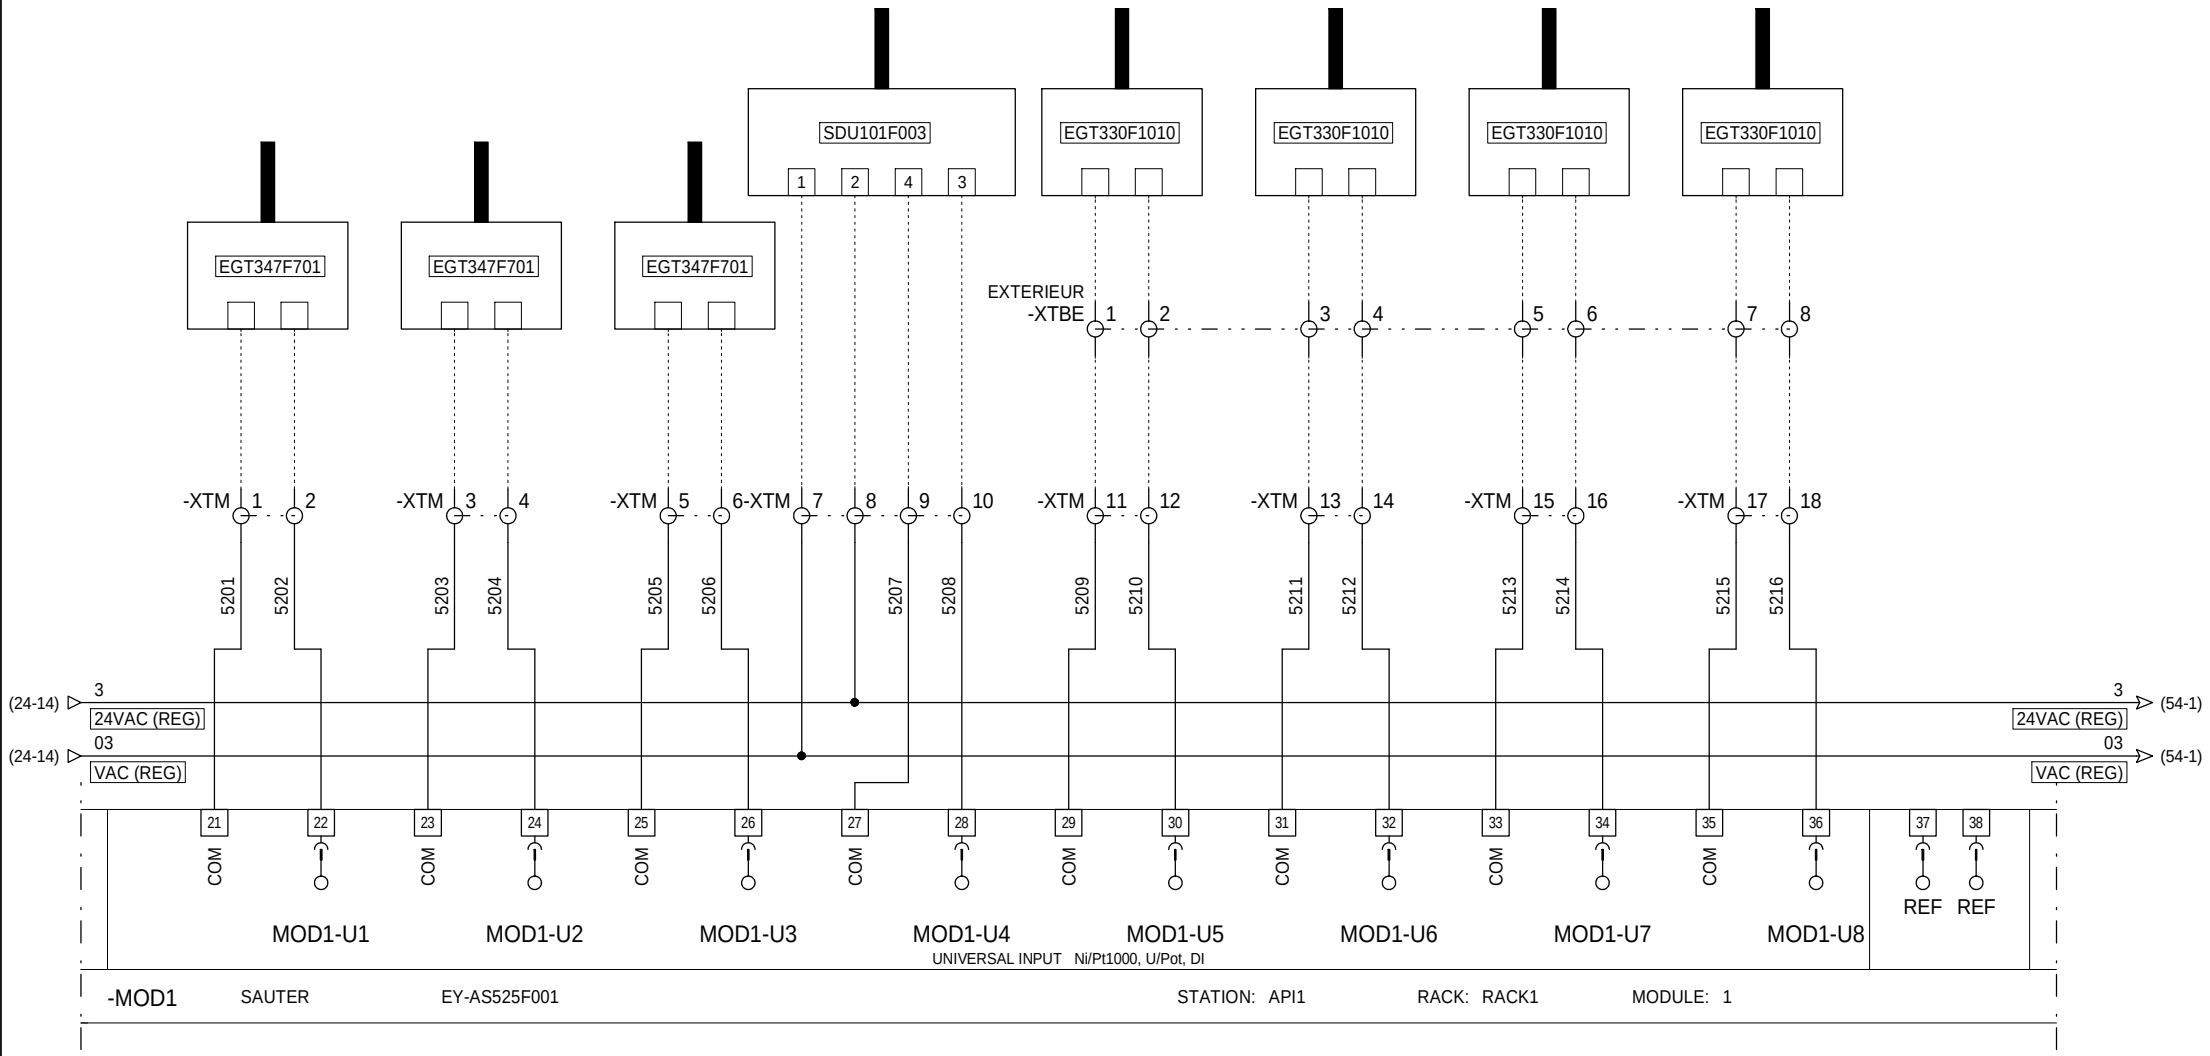

= + CHASSIS

EREC TECHNOLOGIES

UGECAM
ARMOIRE CTA RDJ
BATIMENT NEUF V
AE301V

INDICE	DATE	MODIFICATION	DES.	VERIF.	APPROB.
A	22/03/2012	CREATION	LBA	TGU	

MOD1 - Entrées/sorties d'automate P.39/117

Affaire n°: **C681235**

Plan n°: **11914-B**

FOLIO 52


◄ 51 53 ►

Logiciel SEE v. 3.30

GCC_COF_DOE_17.1_CVC_S1_Z3_DV_7292_B

Cde synthese Defaut armoire	Reserve	Cde CTA05 Personnel	Cde pompe recuperation CTA 05 - Personnel	Reserve	Cde Ventilateur soufflage CTA07 cuisine		

-MOD1 SAUTER EY-AS525F001 STATION: API1 RACK: RACK1 MODULE: 1

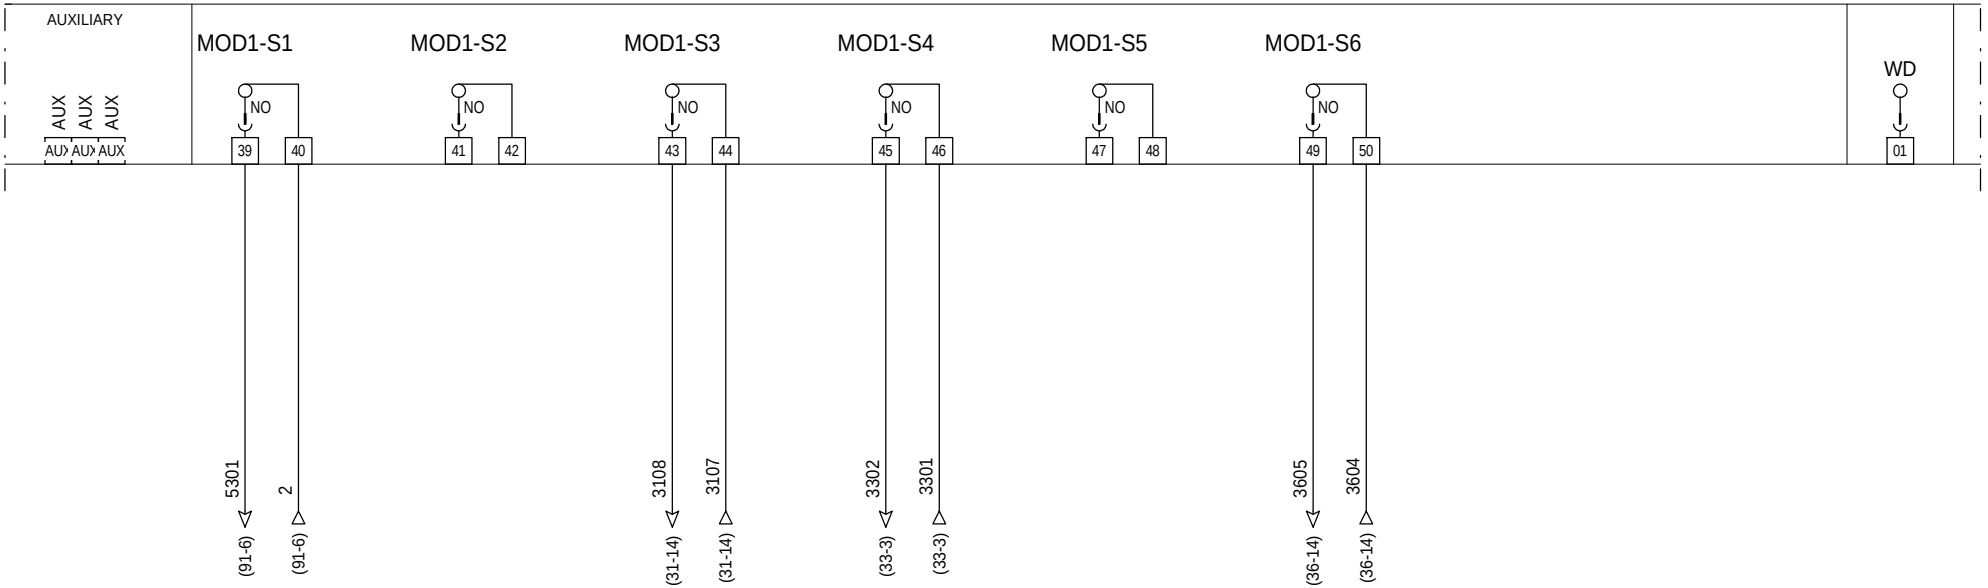

=
+ CHASSIS

EREC TECHNOLOGIES

UGECAM
ARMOIRE CTA RDJ
BATIMENT NEUF V
AE301V

INDICE	DATE	MODIFICATION	DES.	VERIF.	APPROB.
A	22/03/2012	CREATION	LBA	TGU	

MOD1 - Entrées/sorties d'automate P.40/117


Affaire n°: **C681235** Plan n°: **11914-B**

FOLIO 53 ◄ 52 54 ►

Logiciel SEE v. 3.30

GCC_COF_DOE_17.1_CVC_S1_Z3_DV_7292_B

Vanne batterie EC CTA 05 - Personnel	Vanne batterie EG CTA 05 - Personnel	Vanne batterie EC CTA 07- Cuisine	Vanne batterie EG CTA 07- Cuisine

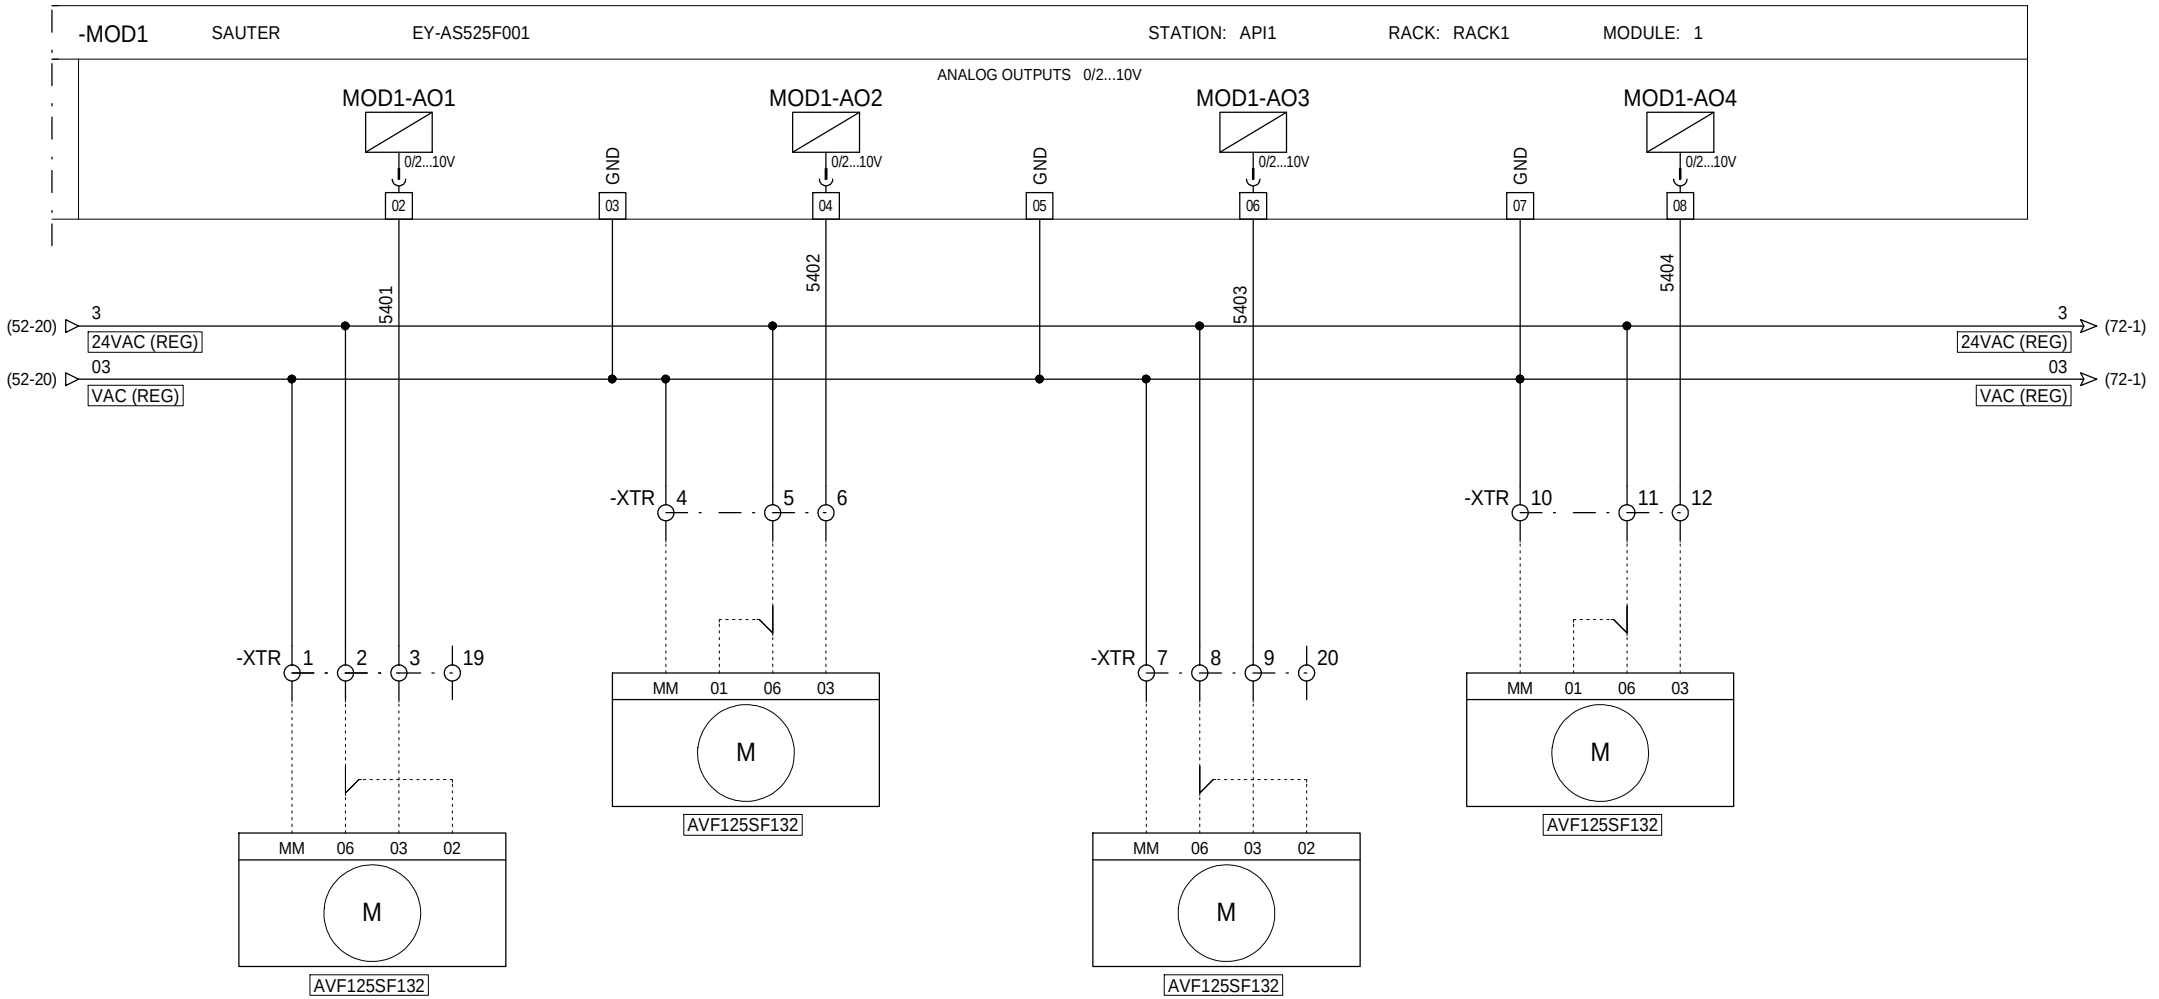

= + CHASSIS

B	29/01/2013	DOE	JTR	TGU		
A	22/03/2012	CREATION	LBA	TGU		
INDICE	DATE	MODIFICATION	DES.	VERIF.	APPROB.	

EREC TECHNOLOGIES

UGECAM
ARMOIRE CTA RDJ
BATIMENT NEUF V
AE301V

MOD1 - Entrées/sorties d'automate P.41/117

Affaire n°: **C681235**

Plan n°: **11914-B**


FOLIO 54

◄ 53 55 ►

Logiciel SEE v. 3.30

GCC_COF_DOE_17.1_CVC_S1_Z3_DV_7292_B

Detection fumee gaine CTA 05 - Personnel	Registre soufflage [fumee] ouvert CTA 05 - Personnel	Defaut CCF CTA 05 - Personnel	Marche pompe recuperation CTA 05 - Personnel	Encras. filtre reprise G4 CTA 05 - Personnel	Marche ventilateur de reprise CTA 05 - Personnel	Defaut limite haute pression reprise CTA 05 - Personnel	Reserve

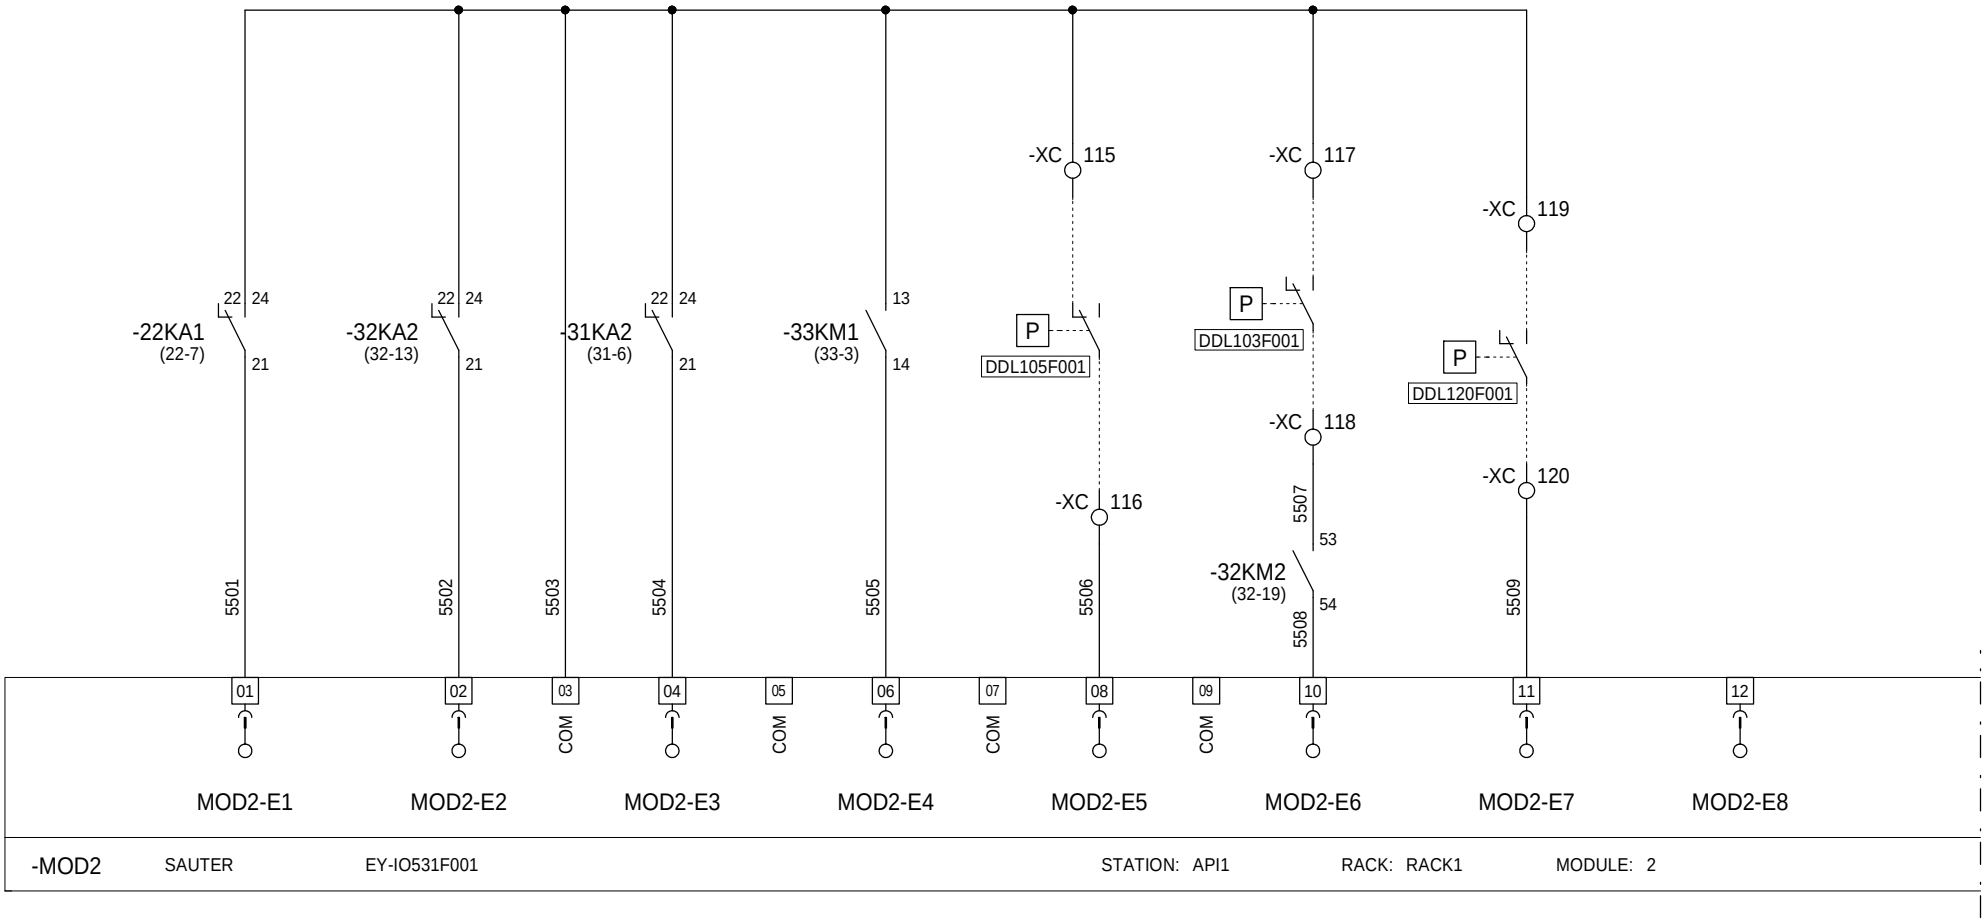

= + CHASSIS

							MOD2 - Module d'entrées	P.42/117
A	22/03/2012	CREATION		LBA	TGU		Affaire n°: **C681235**	Plan n°: **11914-B**
INDICE	DATE	MODIFICATION		DES.	VERIF.	APPROB.		

EREC TECHNOLOGIES


UGECAM
ARMOIRE CTA RDJ
BATIMENT NEUF V
AE301V

FOLIO 55 ◄ 54 56 ►

Logiciel SEE v. 3.30

GCC_COF_DOE_17.1_CVC_S1_Z3_DV_7292_B

Commutateur auto CTA 05 - Personnel	Registre air neuf ouvert CTA 07 - Cuisine	Encras. filtre air neuf G4+F7 CTA 07 - Cuisine	Antigel CTA 07 - Cuisine	Marche ventilateur soufflage CTA 07 - Cuisine (Pression Haute soufflage gaine CTA07)	Detection fumee gaine CTA 07 - Cuisine	Registre souffage [fumee] ouvert CTA 07 - Cuisine	Défaut Pression Reprise CTA07

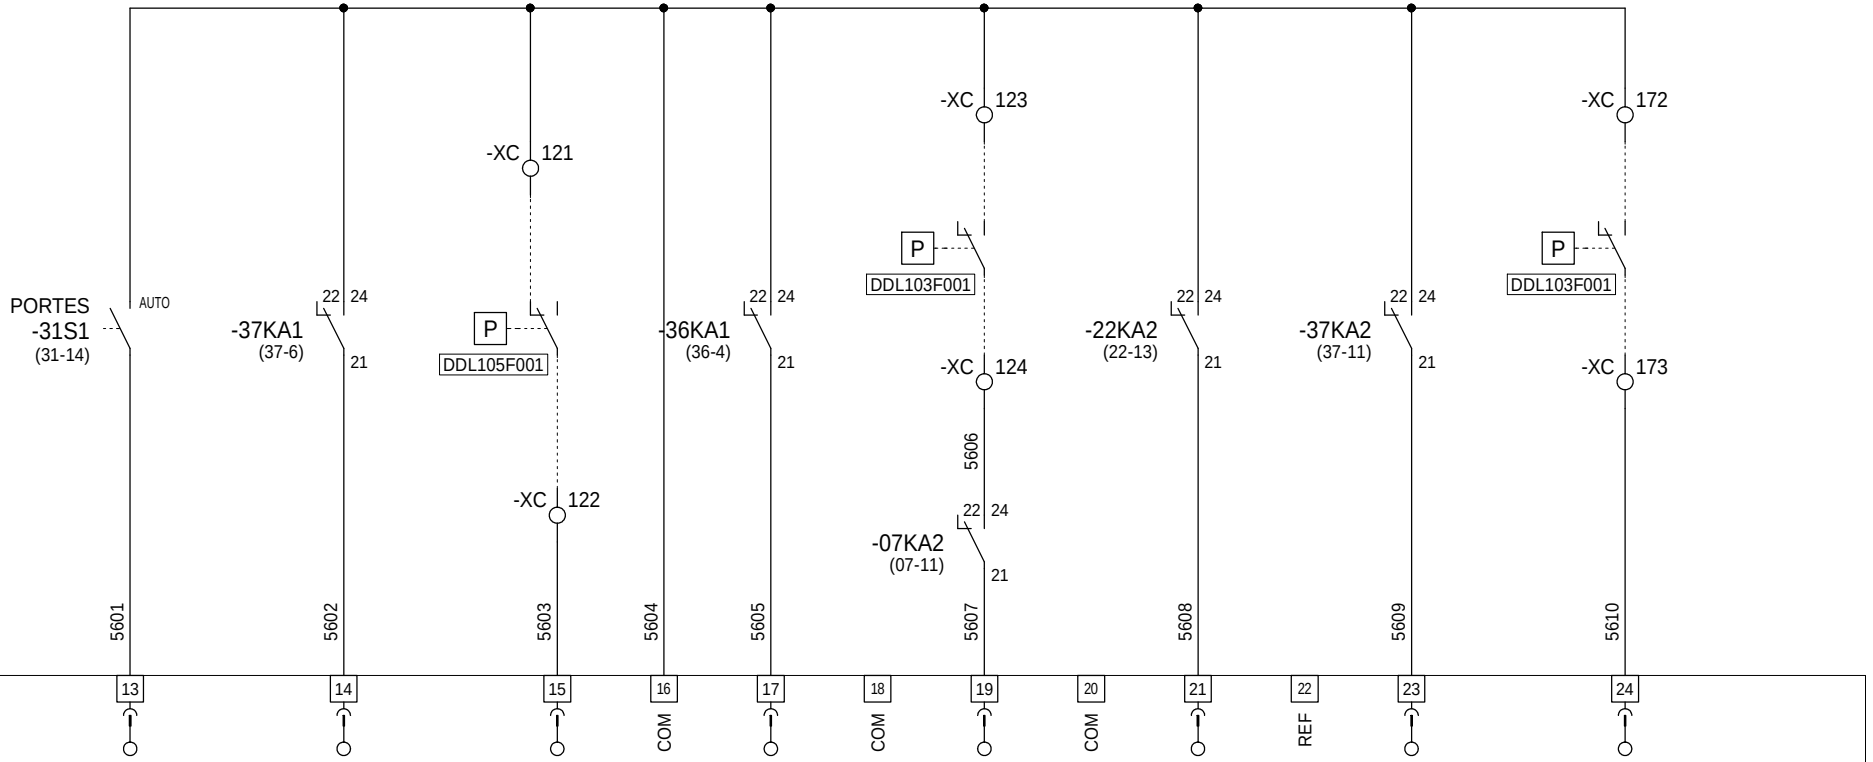

= + CHASSIS

EREC TECHNOLOGIES

UGECAM
ARMOIRE CTA RDJ
BATIMENT NEUF V
AE301V

INDICE	DATE	MODIFICATION	DES.	VERIF.	APPROB.
B	29/01/2013	DOE	JTR	TGU	
A	22/03/2012	CREATION	LBA	TGU	

MOD2 - Module d'entrées P.43/117

Affaire n°: **C681235**

Plan n°: **11914-B**


FOLIO 56

◄ 55 57 ►

Logiciel SEE v. 3.30

GCC_COF_DOE_17.1_CVC_S1_Z3_DV_7292_B

Commutateur auto CTA 07 - Cuisine	Defaut [dj+ths] Batt elec local menage	Defaut [dj+ths] Batt elec reserve magasin	Defaut [dj+ths] Batt elec espace livraison	Defaut [dj+ths] Batt elec reparation materiel	Defaut [dj+ths] Batt elec vestiaires hommes n°1	Defaut [dj+ths] Batt elec vestiaires hommes n°2	Defaut [dj+ths] Batt elec vestiaires femmes n°1

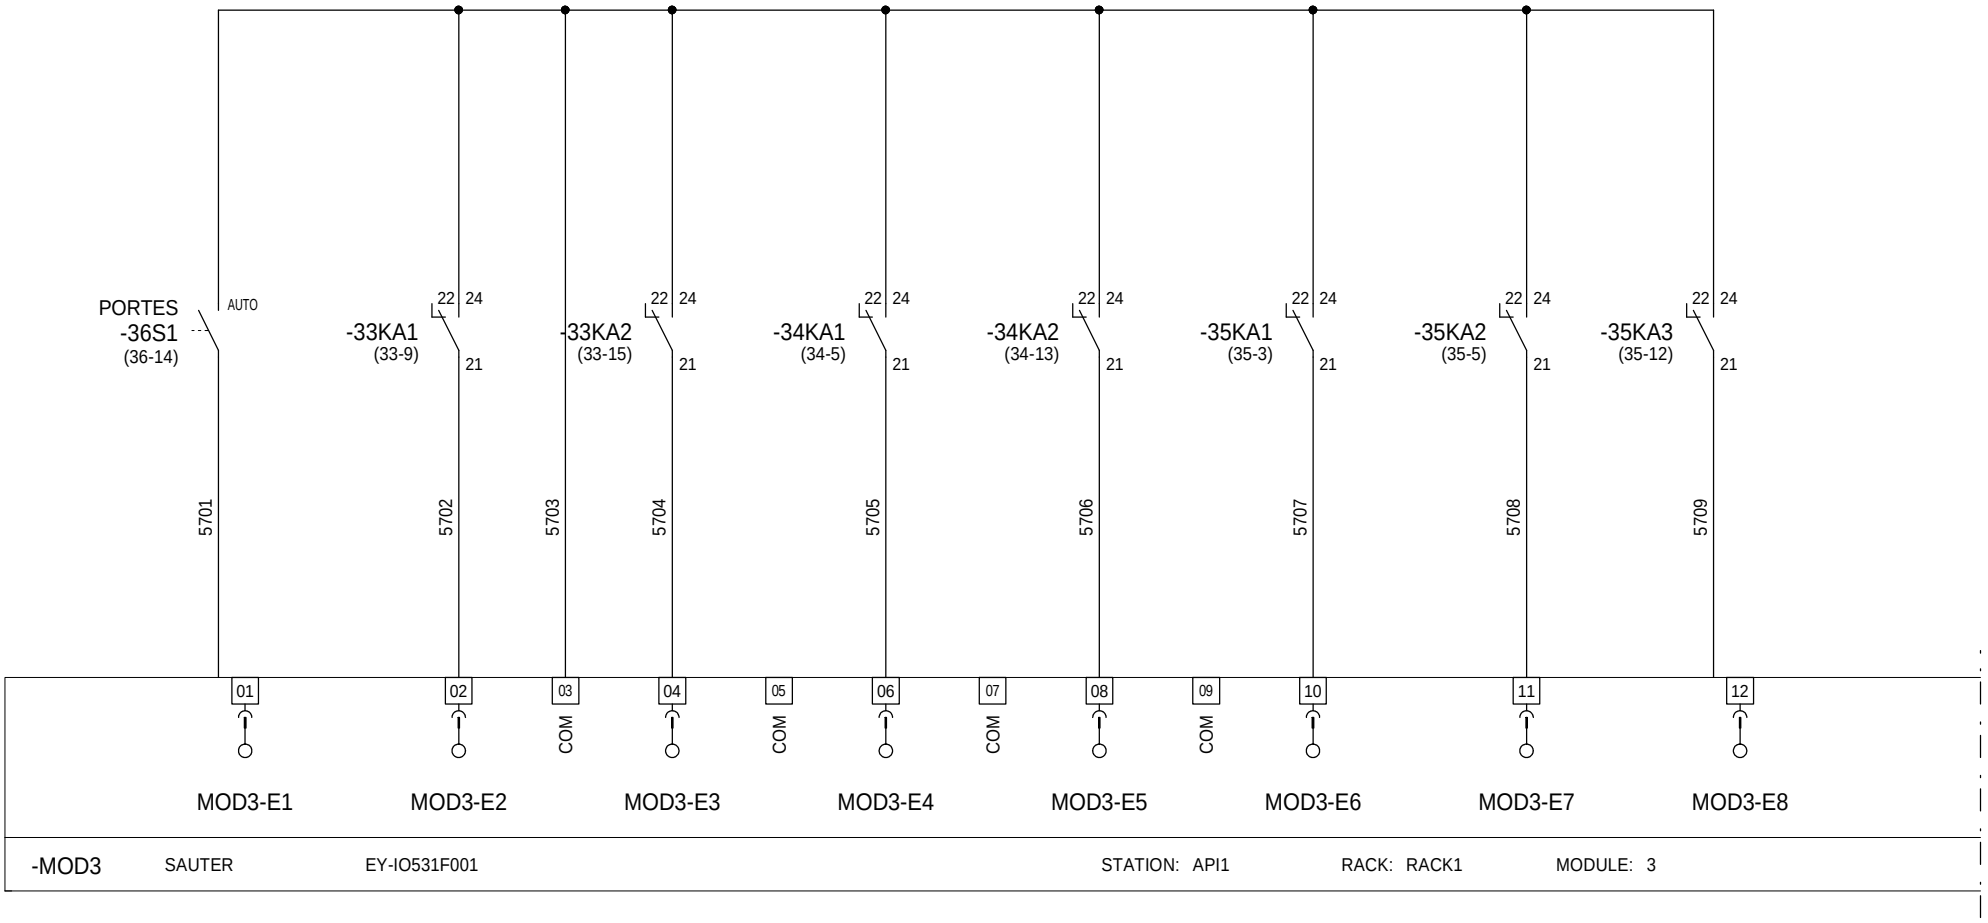

= + CHASSIS

EREC TECHNOLOGIES

UGECAM
ARMOIRE CTA RDJ
BATIMENT NEUF V
AE301V

INDICE	DATE	MODIFICATION	DES.	VERIF.	APPROB.
A	22/03/2012	CREATION	LBA	TGU	

MOD3 - Module d'entrées P.44/117

Affaire n°: **C681235**

Plan n°: **11914-B**


FOLIO 57

◄ 56 58 ►

Logiciel SEE v. 3.30

GCC_COF_DOE_17.1_CVC_S1_Z3_DV_7292_B

Defaut [dj+ths] Batt elec vestiaires femmes n°2	Reserve	Reserve	Reserve	Reserve	Reserve	Reserve	Reserve

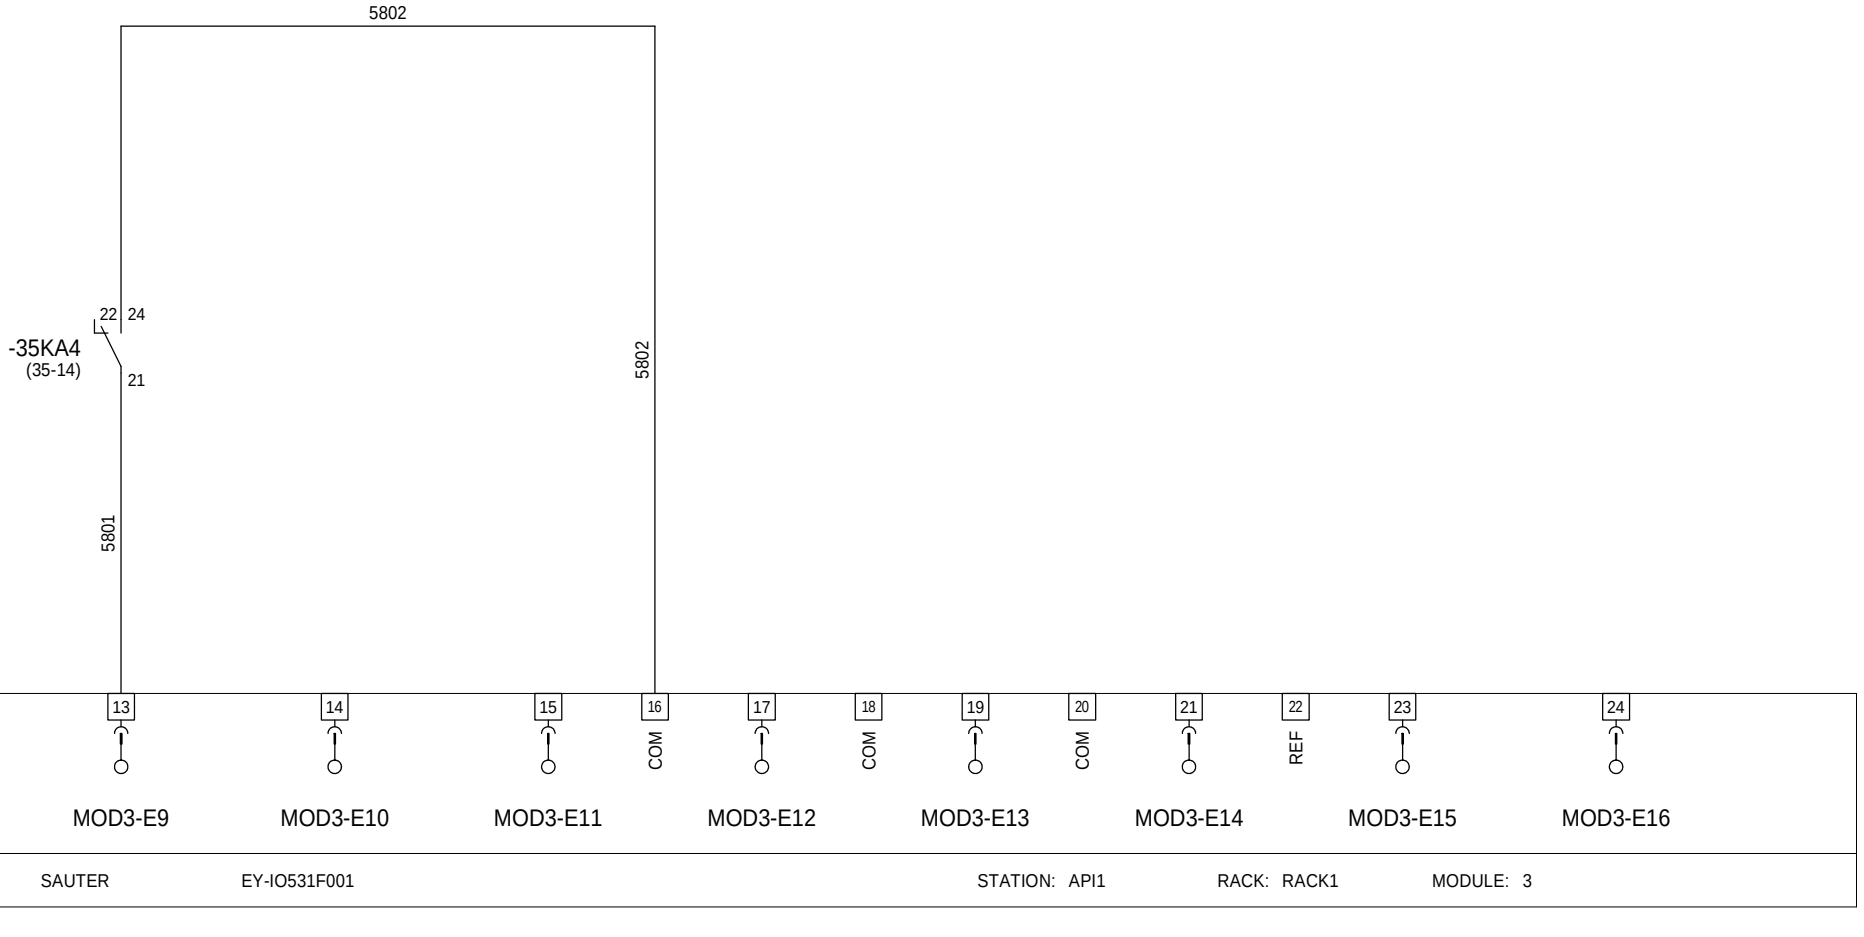

= + CHASSIS

EREC TECHNOLOGIES

UGECAM
ARMOIRE CTA RDJ
BATIMENT NEUF V
AE301V

INDICE	DATE	MODIFICATION	DES.	VERIF.	APPROB.
A	22/03/2012	CREATION	LBA	TGU	

MOD3 - Module d'entrées P.45/117

Affaire n°: **C681235**

Plan n°: **11914-B**


FOLIO
58
◄ 57 59 ►

Logiciel SEE v. 3.30

GCC_COF_DOE_17.1_CVC_S1_Z3_DV_7292_B

Reg batt. chaude 230V Batt elec local menage	Reg batt. chaude 230V Batt elec reserve magasin	Reg batt. chaude 230V Batt elec espace livraison	Reg batt. chaude 230V Batt elec reparation materiel	Reg batt. chaude 230V Batt elec vestiaires hommes n°1	Reg batt. chaude 230V Batt elec vestiaires hommes n°2		

-MOD4 SAUTER EY-IO550F001 STATION: API1 RACK: RACK1 MODULE: 4

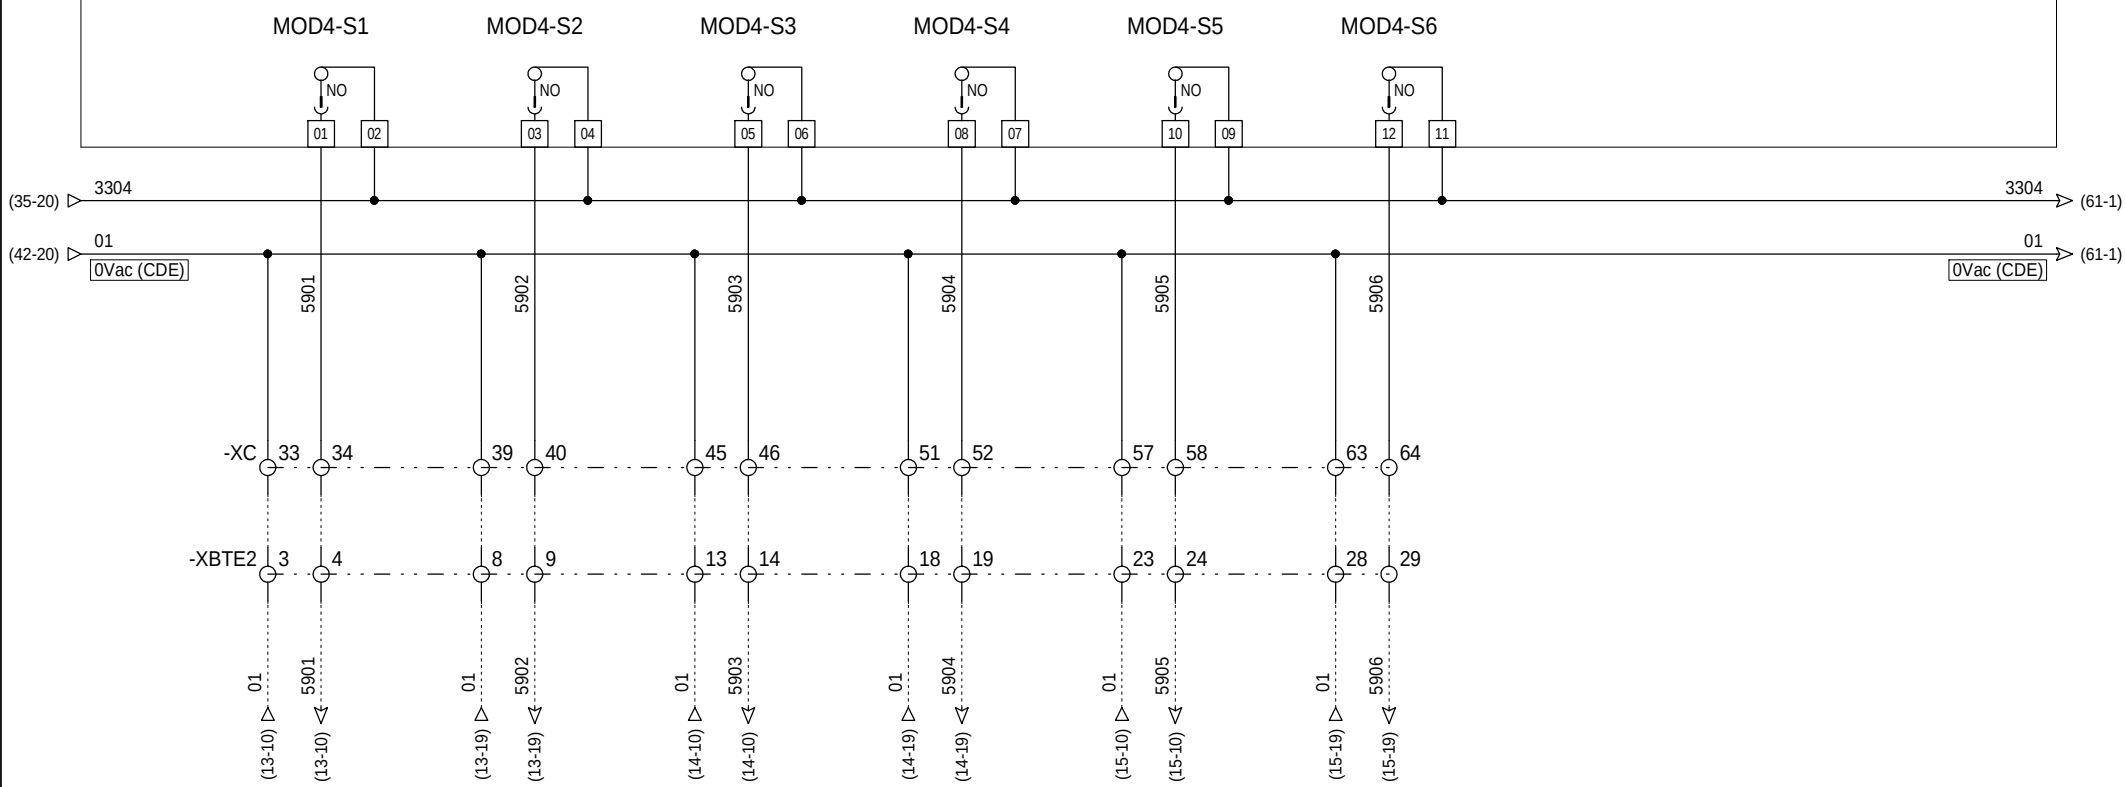

=
+ CHASSIS

EREC TECHNOLOGIES

UGECAM
ARMOIRE CTA RDJ
BATIMENT NEUF V
AE301V

INDICE	DATE	MODIFICATION	DES.	VERIF.	APPROB.
B	29/01/2013	DOE	JTR	TGU	
A	22/03/2012	CREATION	LBA	TGU	

MOD4 - Module de sorties P.46/117

Affaire n°: **C681235**

Plan n°: **11914-B**


FOLIO 59 ◄ 58 61 ►

Logiciel SEE v. 3.30

GCC_COF_DOE_17.1_CVC_S1_Z3_DV_7292_B

Reg batt. chaude 230V Batt elec vestiaires femmes n°1	Reg batt. chaude 230V Batt elec vestiaires femmes n°2	Reserve	Reserve	Reserve	Reserve		

-MOD5 SAUTER EY-IO550F001 STATION: API1 RACK: RACK1 MODULE: 5

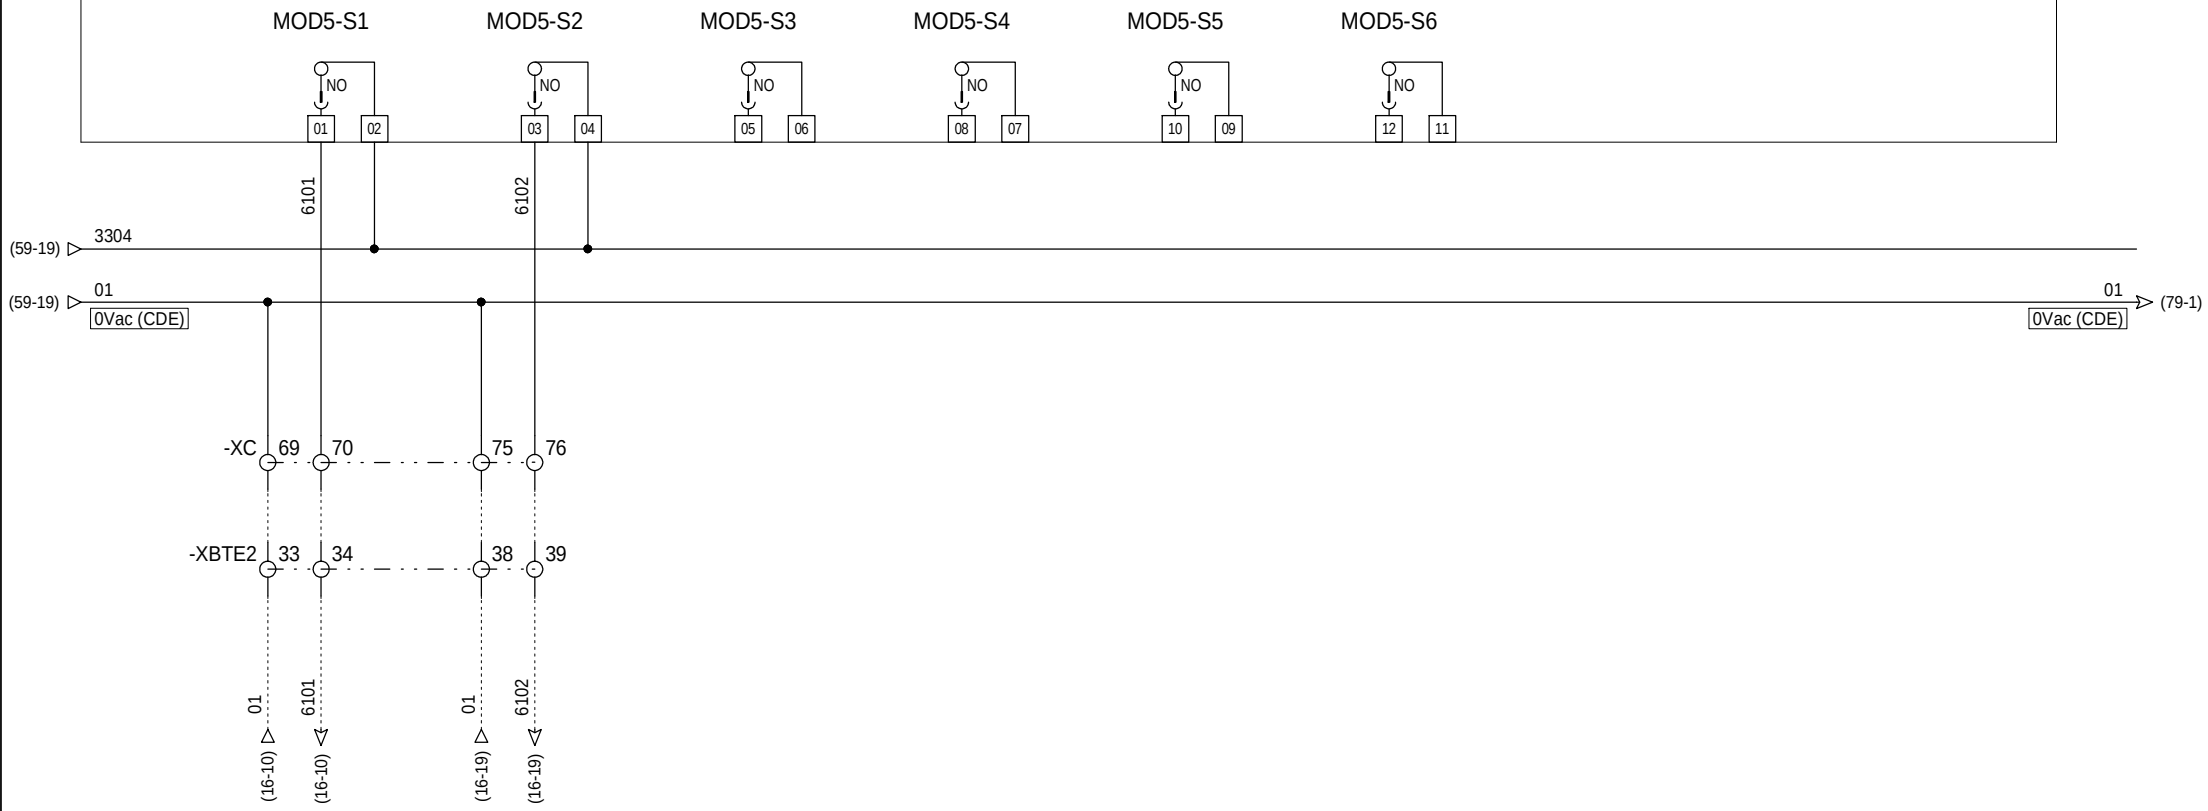

=
+ CHASSIS

EREC TECHNOLOGIES

UGECAM
ARMOIRE CTA RDJ
BATIMENT NEUF V
AE301V

INDICE	DATE	MODIFICATION	DES.	VERIF.	APPROB.
B	29/01/2013	DOE	JTR	TGU	
A	22/03/2012	CREATION	LBA	TGU	

MOD5 - Module de sorties P.47/117

Affaire n°: **C681235**

Plan n°: **11914-B**


FOLIO 61

◄ 59 62 ►

Logiciel SEE v. 3.30

GCC_COF_DOE_17.1_CVC_S1_Z3_DV_7292_B

Temperature ambiante Batt elec vestiaires hommes	Reserve	Temperature ambiante Batt elec vestiaires femmes	Reserve

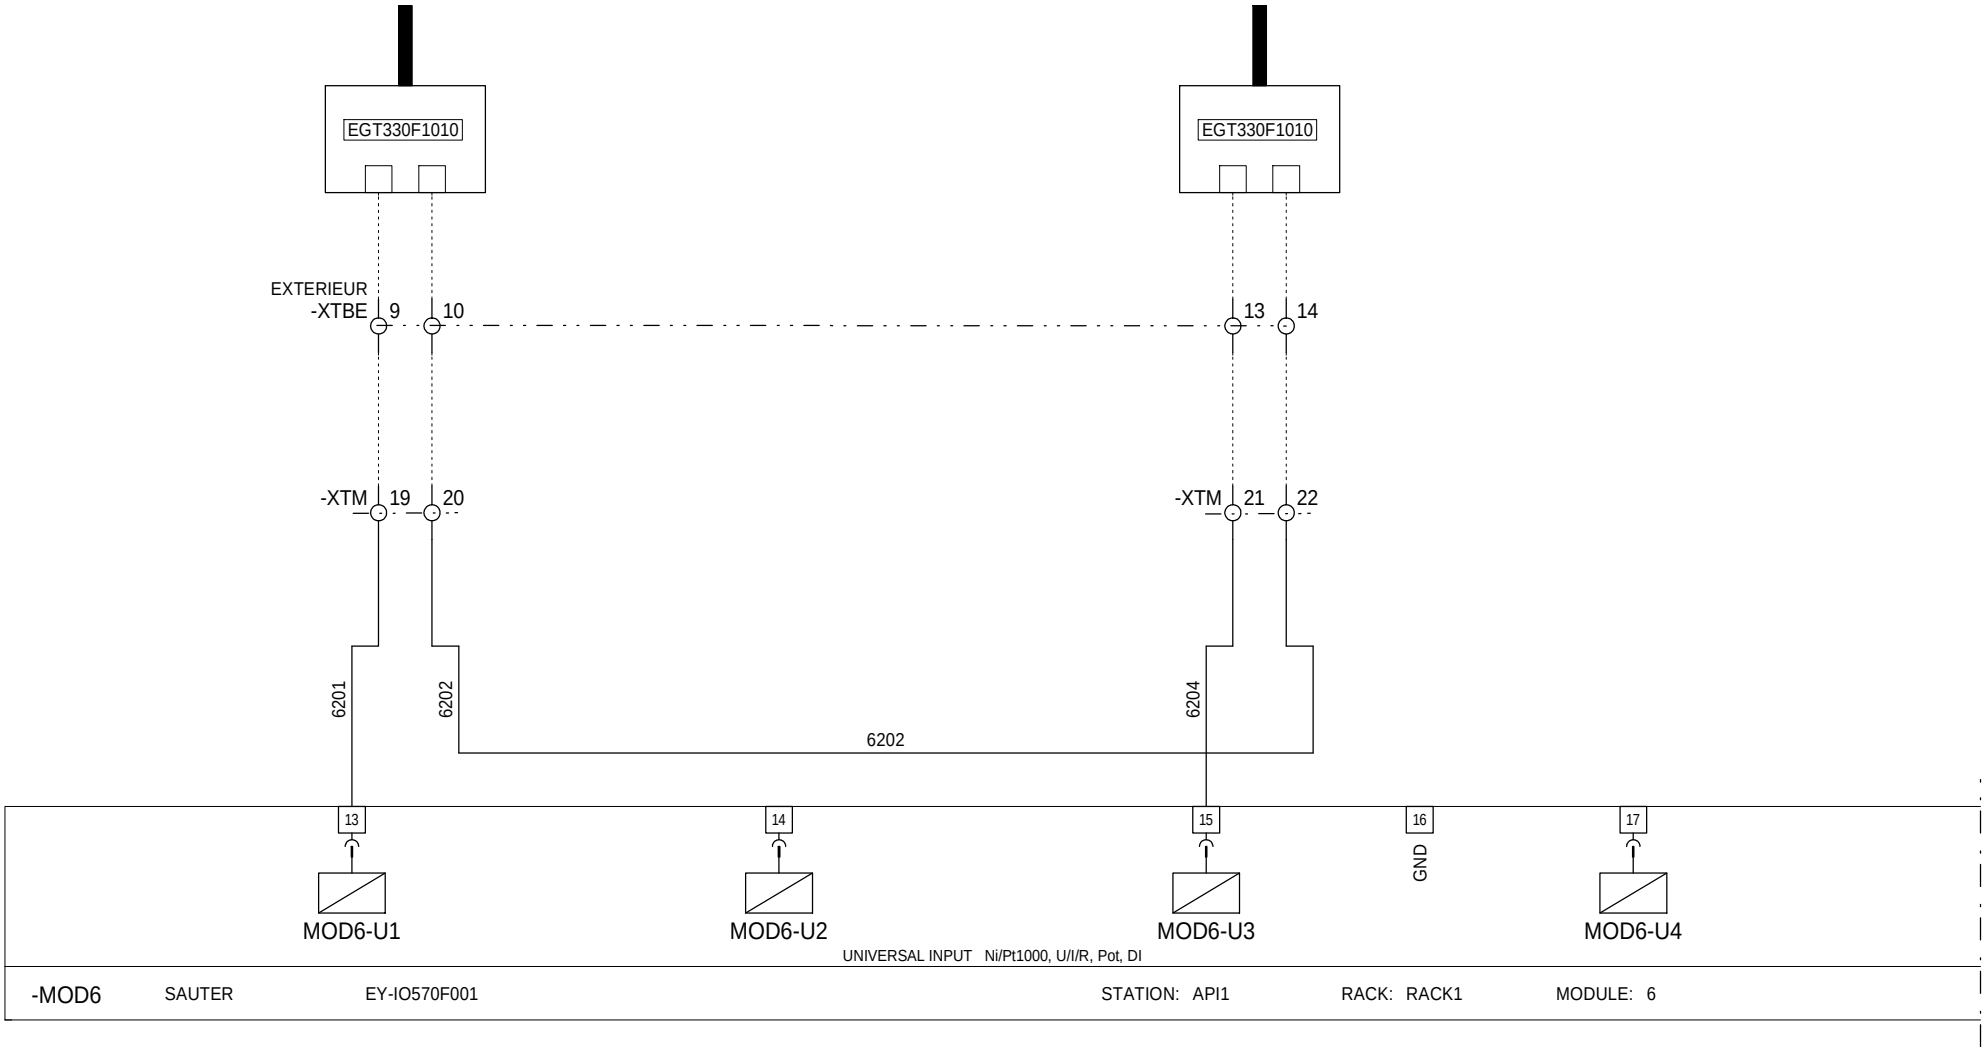

= + CHASSIS

EREC TECHNOLOGIES

UGECAM
ARMOIRE CTA RDJ
BATIMENT NEUF V
AE301V

INDICE	DATE	MODIFICATION	DES.	VERIF.	APPROB.
A	22/03/2012	CREATION	LBA	TGU	

MOD6 - Module d'entrées/sorties P.48/117

Affaire n°: **C681235**

Plan n°: **11914-B**


FOLIO 62

◄ 61 63 ►

Logiciel SEE v. 3.30

GCC_COF_DOE_17.1_CVC_S1_Z3_DV_7292_B

Reserve	Reserve	Reserve	Reserve

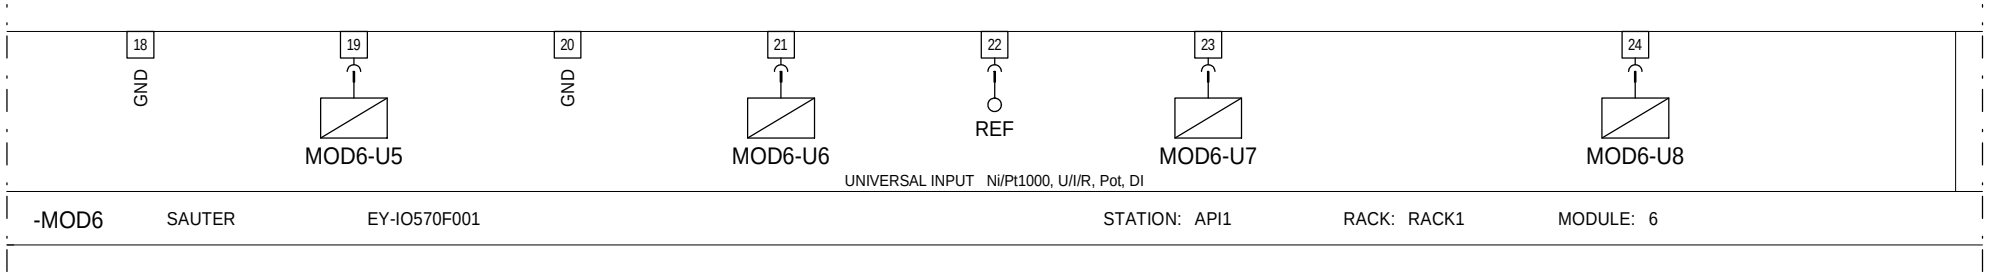

= + CHASSIS

EREC TECHNOLOGIES

UGECAM
ARMOIRE CTA RDJ
BATIMENT NEUF V
AE301V

INDICE	DATE	MODIFICATION	DES.	VERIF.	APPROB.
A	22/03/2012	CREATION	LBA	TGU	

MOD6 - Module d'entrées/sorties P.49/117

Affaire n°: **C681235**

Plan n°: **11914-B**

FOLIO
63
◄ 62 64 ►

Logiciel SEE v. 3.30

GCC_COF_DOE_17.1_CVC_S1_Z3_DV_7292_B

Cde de variateur VS CTA 07 - Cuisine	Reserve	Reserve	Reserve

-MOD6 SAUTER EY-IO570F001 STATION: API1 RACK: RACK1 MODULE: 6

ANALOGUE OUTPUT 0-10V



6401 (07-15)

6402 (07-16)

= + CHASSIS

EREC TECHNOLOGIES

UGECAM
ARMOIRE CTA RDJ
BATIMENT NEUF V
AE301V

INDICE	DATE	MODIFICATION	DES.	VERIF.	APPROB.
A	22/03/2012	CREATION	LBA	TGU	

MOD6 - Module d'entrées/sorties P.50/117

Affaire n°: **C681235**

Plan n°: **11914-B**

FOLIO 64 ◄ 63 70 ►

Logiciel SEE v. 3.30

GCC_COF_DOE_17.1_CVC_S1_Z3_DV_7292_B

API2 -RACK2

RJ-45 Ethernet	01 WD Watchdog	37 38 REF Reference signal	2	3	4	5	6
			-MOD11	-MOD12	-MOD13	-MOD14	-MOD15
RUN/FAULT LINK ACT API1 -MOD10 SAUTER EY-AS525F001		**modu525**	MODULE DE COMMUNICATION EY-CM721	**modu530** SAUTER EY-IO530F001	**modu531** SAUTER EY-IO531F001	**modu550** SAUTER EY-IO550F001	**modu550** SAUTER EY-IO550F001
	230V L N PE Auxiliary Power Supply						

(50-7) 2402

(50-7) 2401

-AE301V-BUS6

LIY-CY 4X1² DIN47100

ARMOIRE TRAITEMENT D'AIR N+2-ZONE 3

= + CHASSIS

EREC TECHNOLOGIES

UGECAM
ARMOIRE CTA RDJ
BATIMENT NEUF V
AE301V

INDICE	DATE	MODIFICATION	DES.	VERIF.	APPROB.
A	22/03/2012	CREATION	LBA	TGU	

API2 - Configuration Automate P.51/117

Affaire n°: **C681235**

Plan n°: **11914-B**


FOLIO 70

◄ 64 71 ►

Logiciel SEE v. 3.30

GCC_COF_DOE_17.1_CVC_S1_Z3_DV_7292_B

Registre air neuf ouvert CTA 10 - Zone Mortuaire	Encrassement filtre air neuf G4+F7 CTA 10 - Zone Mortuaire	Antigel CTA 10 - Zone Mortuaire	Marche ventilateur soufflage CTA 10 - Zone Mortuaire	Detection fumee gaine CTA 10 - Zone Mortuaire	Registre souff [fumee] ouvert CTA 10 - Zone Mortuaire	Défaut Pression Reprise CTA10	Defaut limite haute pression soufflage CTA 10 - Zone Mortuaire

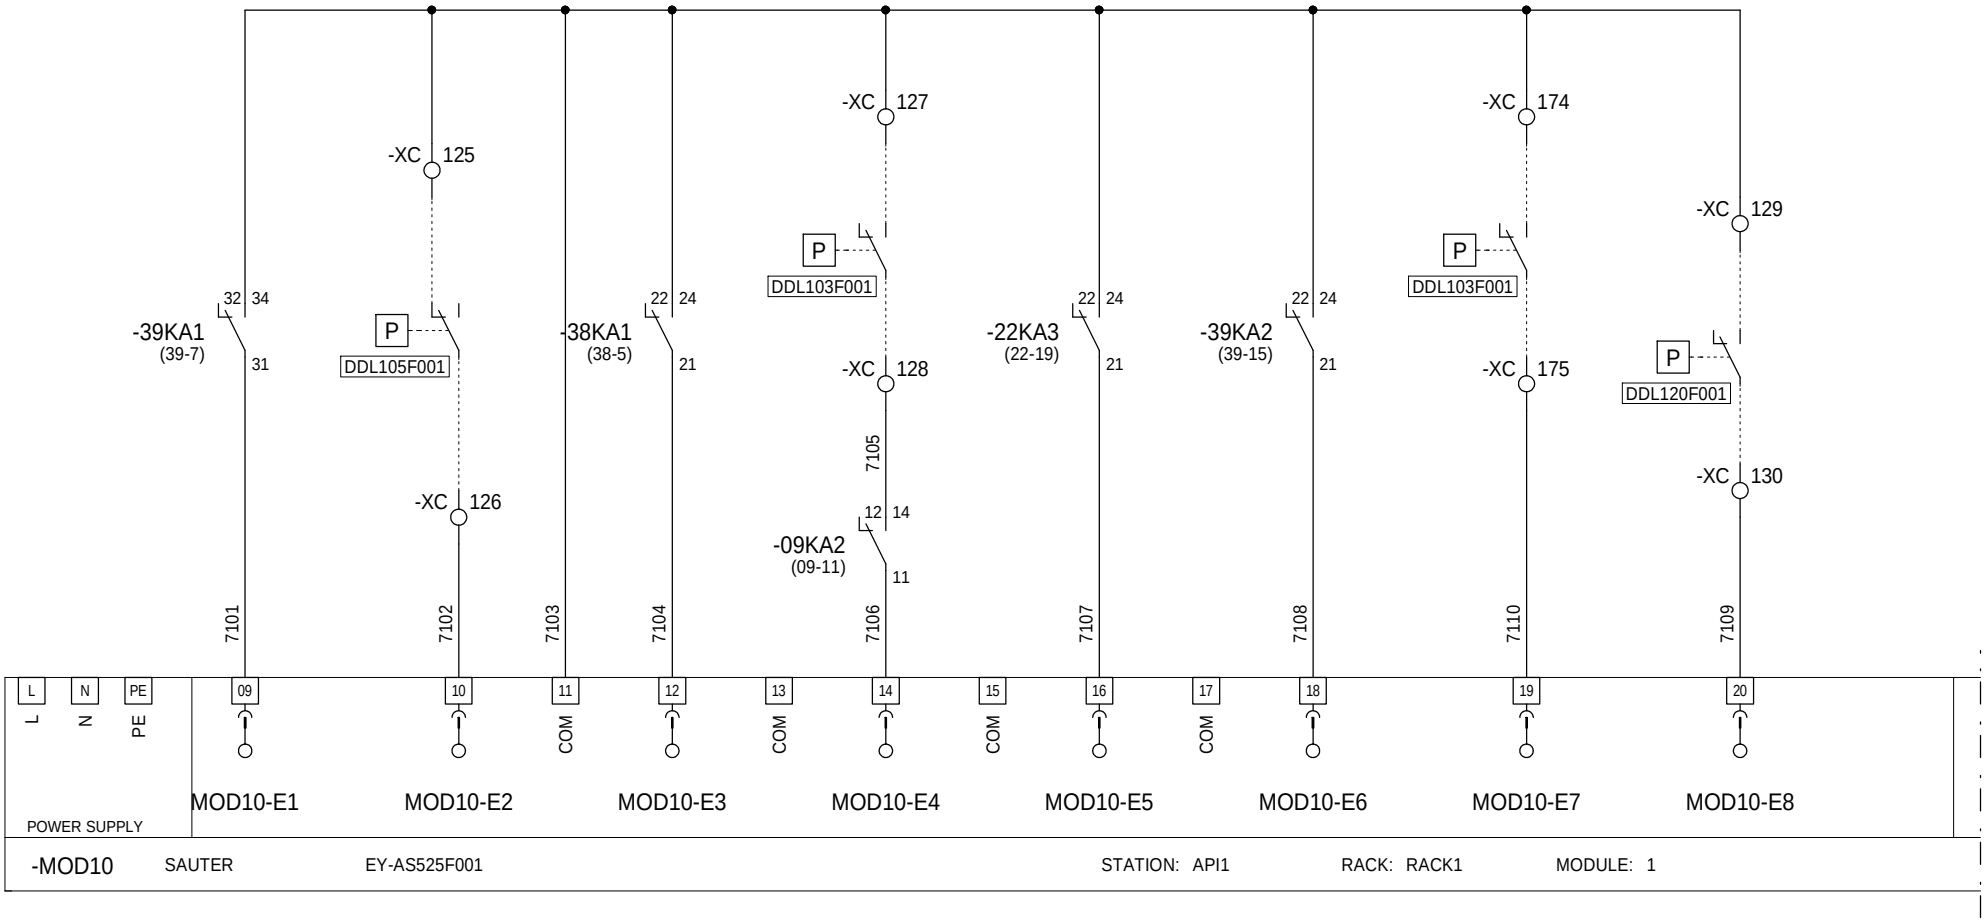

-MOD10 SAUTER EY-AS525F001 STATION: API1 RACK: RACK1 MODULE: 1

= + CHASSIS

EREC TECHNOLOGIES

UGECAM
ARMOIRE CTA RDJ
BATIMENT NEUF V
AE301V

INDICE	DATE	MODIFICATION	DES.	VERIF.	APPROB.
B	29/01/2013	DOE	JTR	TGU	
A	22/03/2012	CREATION	LBA	TGU	

MOD10 - Entrées/sorties d'automate P.52/117

Affaire n°: **C681235**

Plan n°: **11914-B**


FOLIO 71

◄ 70 72 ►

Logiciel SEE v. 3.30

GCC_COF_DOE_17.1_CVC_S1_Z3_DV_7292_B

Temperature soufflage CTA 10 - Zone Mortuaire	Temperature ambiante VEX TGBT	Temperature ambiante VEX TRANS 1 Normal	Pression ambiante Chambres 1 NIV 1 G SAS Z3	Pression ambiante Chambres 2 NIV 1 D SAS Z3	Pression ambiante Chambres 3 NIV 2 G SAS Z3	Pression ambiante Chambres 4 NIV 2 D SAS Z3	Pression ambiante Chambres 5 NIV 3 G SAS Z3

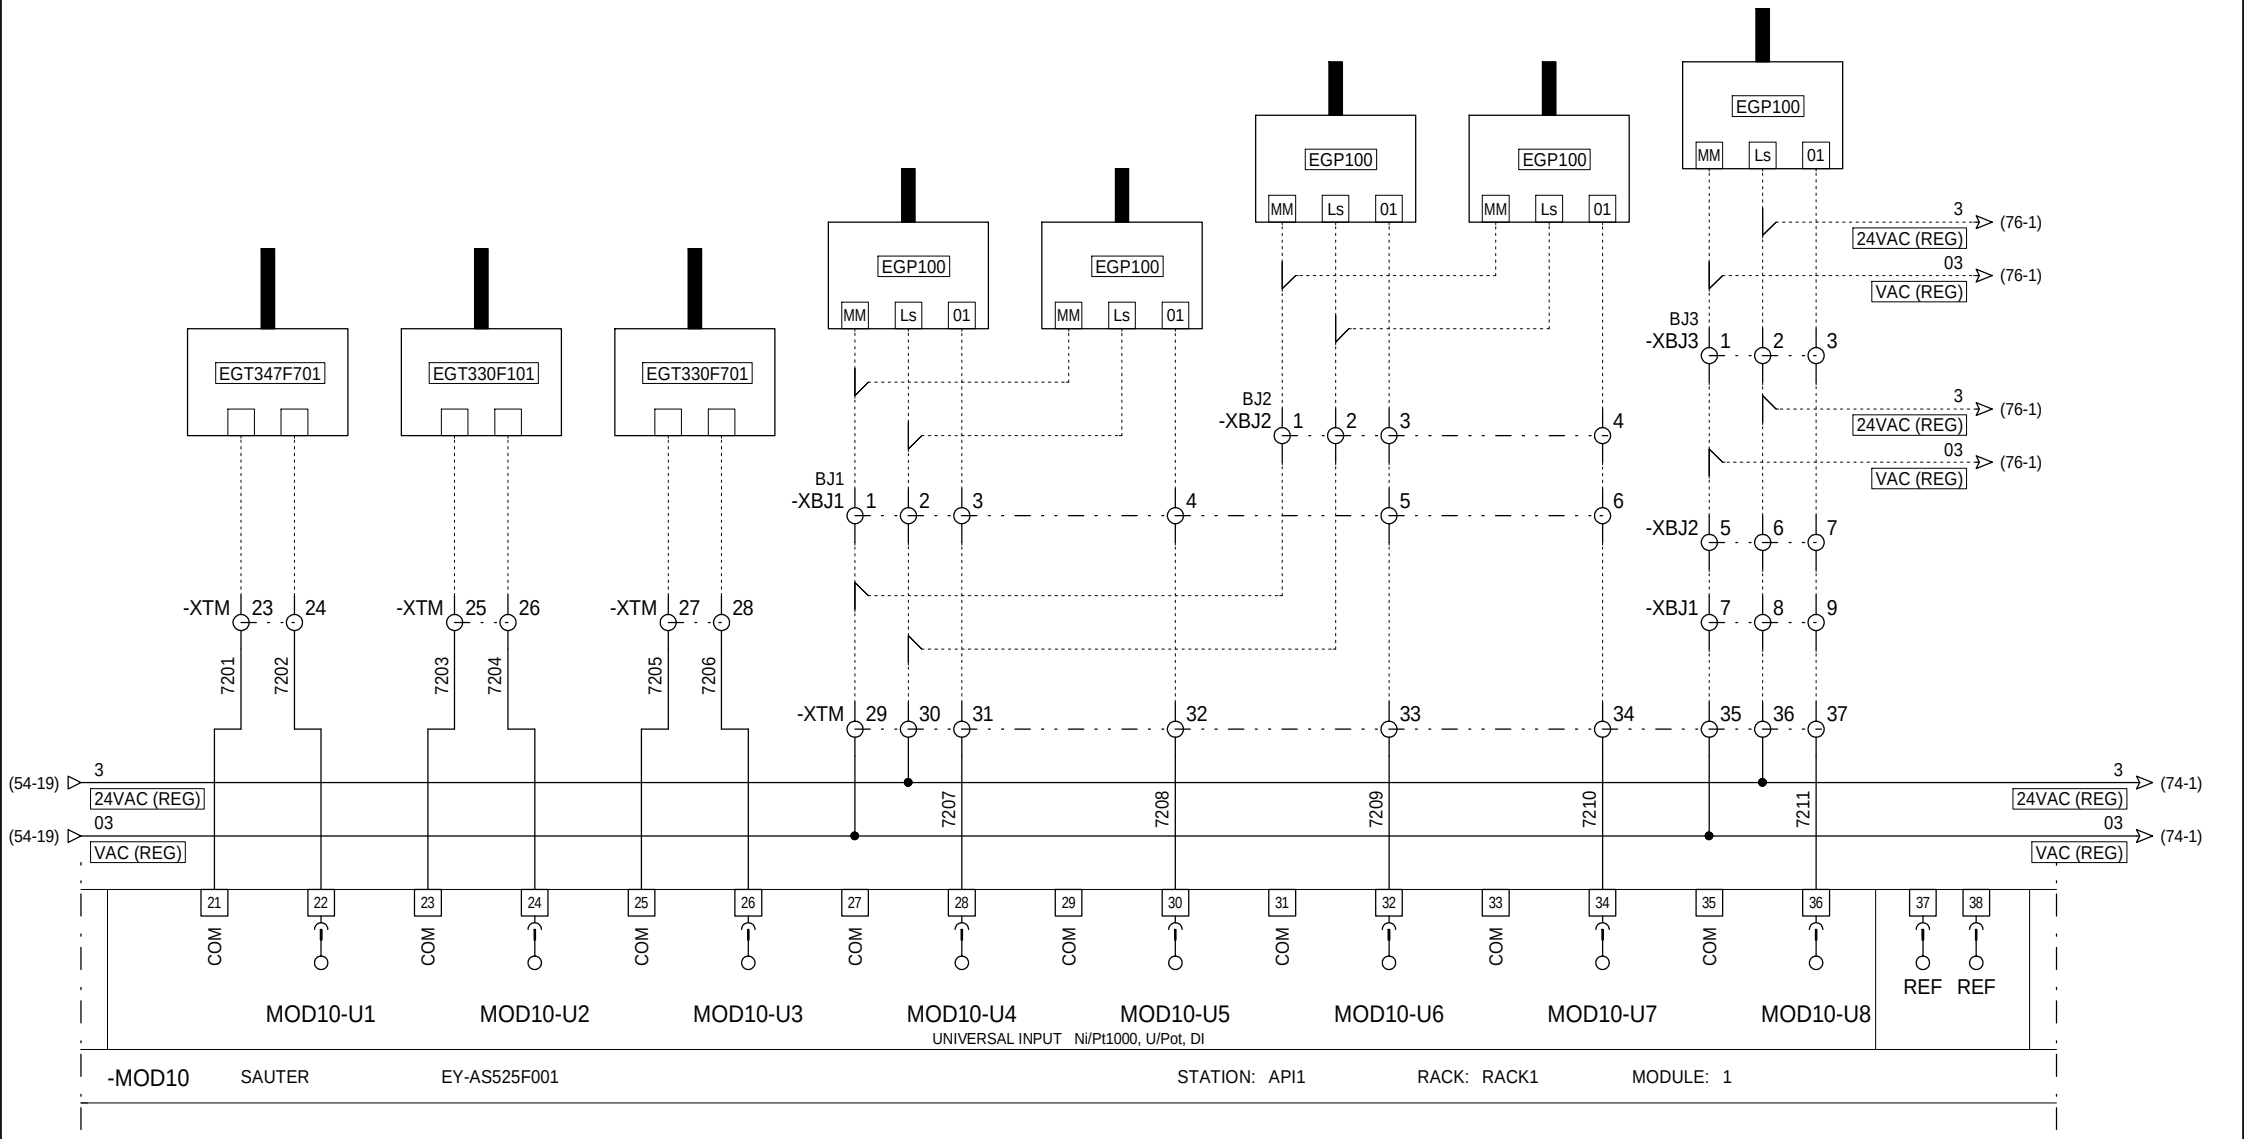

= + CHASSIS

EREC TECHNOLOGIES

UGECAM
ARMOIRE CTA RDJ
BATIMENT NEUF V
AE301V

INDICE	DATE	MODIFICATION	DES.	VERIF.	APPROB.
A	22/03/2012	CREATION	LBA	TGU	

MOD10 - Entrées/sorties d'automate P.53/117

Affaire n°: **C681235**

Plan n°: **11914-B**


FOLIO 72

◄ 71 73 ►

Logiciel SEE v. 3.30

GCC_COF_DOE_17.1_CVC_S1_Z3_DV_7292_B

Cde registre air neuf CTA 10 - Zone Mortuaire	Cde ventilateur de soufflage GV CTA 10 - Zone Mortuaire	Reserve	Reserve	Cde extracteur VEX TGBT	Cde extracteur VEX TRANS 1 Normal		

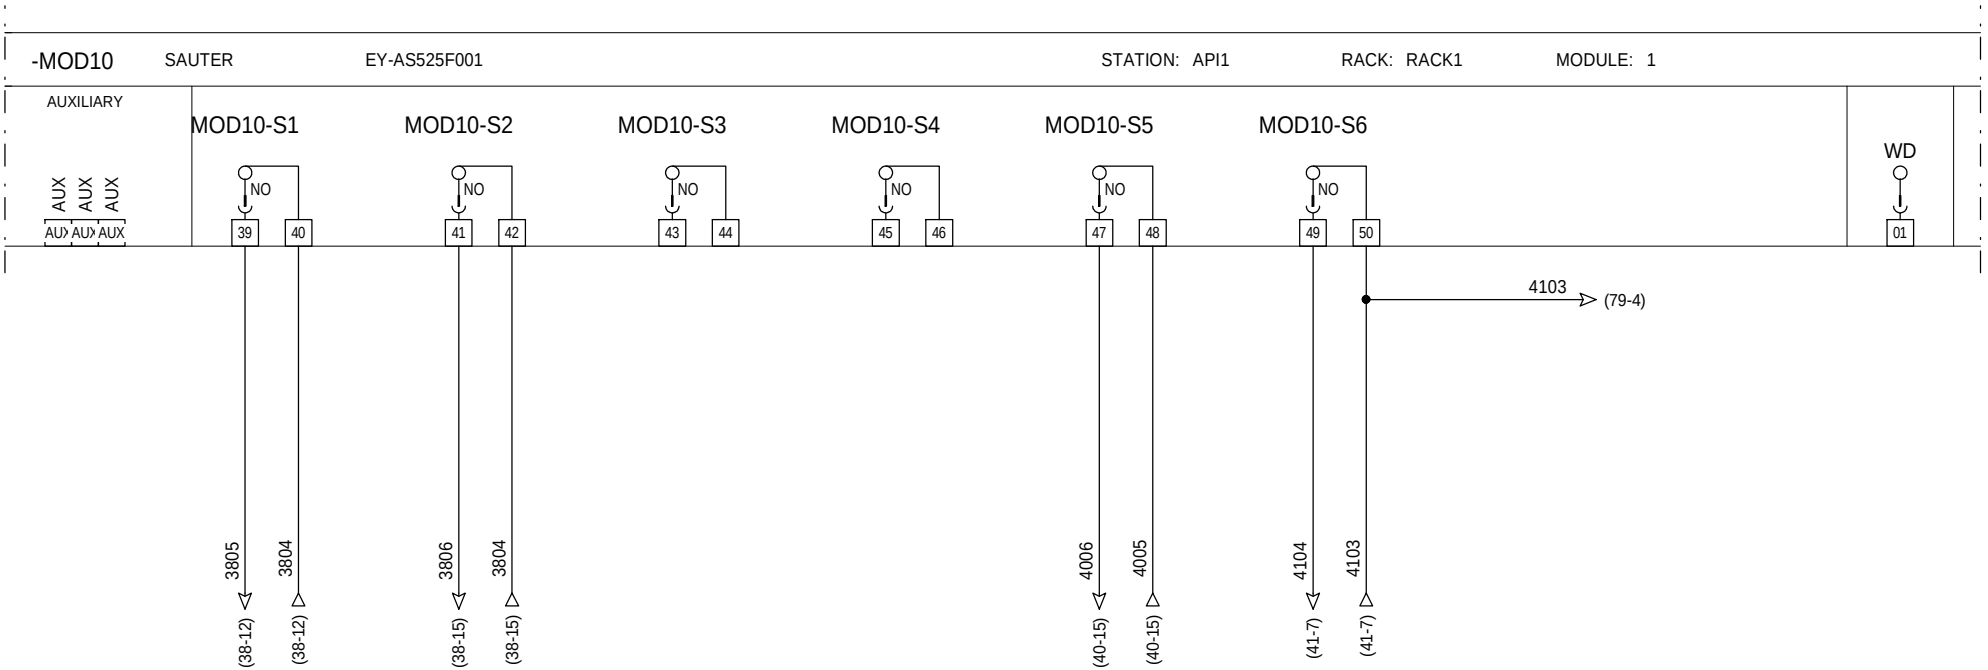

= + CHASSIS

A	22/03/2012	CREATION		LBA	TGU		
INDICE	DATE	MODIFICATION		DES.	VERIF.	APPROB.	

EREC TECHNOLOGIES

UGECAM
ARMOIRE CTA RDJ
BATIMENT NEUF V
AE301V

MOD10 - Entrées/sorties d'automate P.54/117

Affaire n°: **C681235**

Plan n°: **11914-B**


FOLIO 73

◄ 72 74 ►

Logiciel SEE v. 3.30

GCC_COF_DOE_17.1_CVC_S1_Z3_DV_7292_B

Vanne batterie EC CTA 10 - Zone Mortuaire	Vanne batterie EG CTA 10 - Zone Mortuaire	Reserve	Reserve

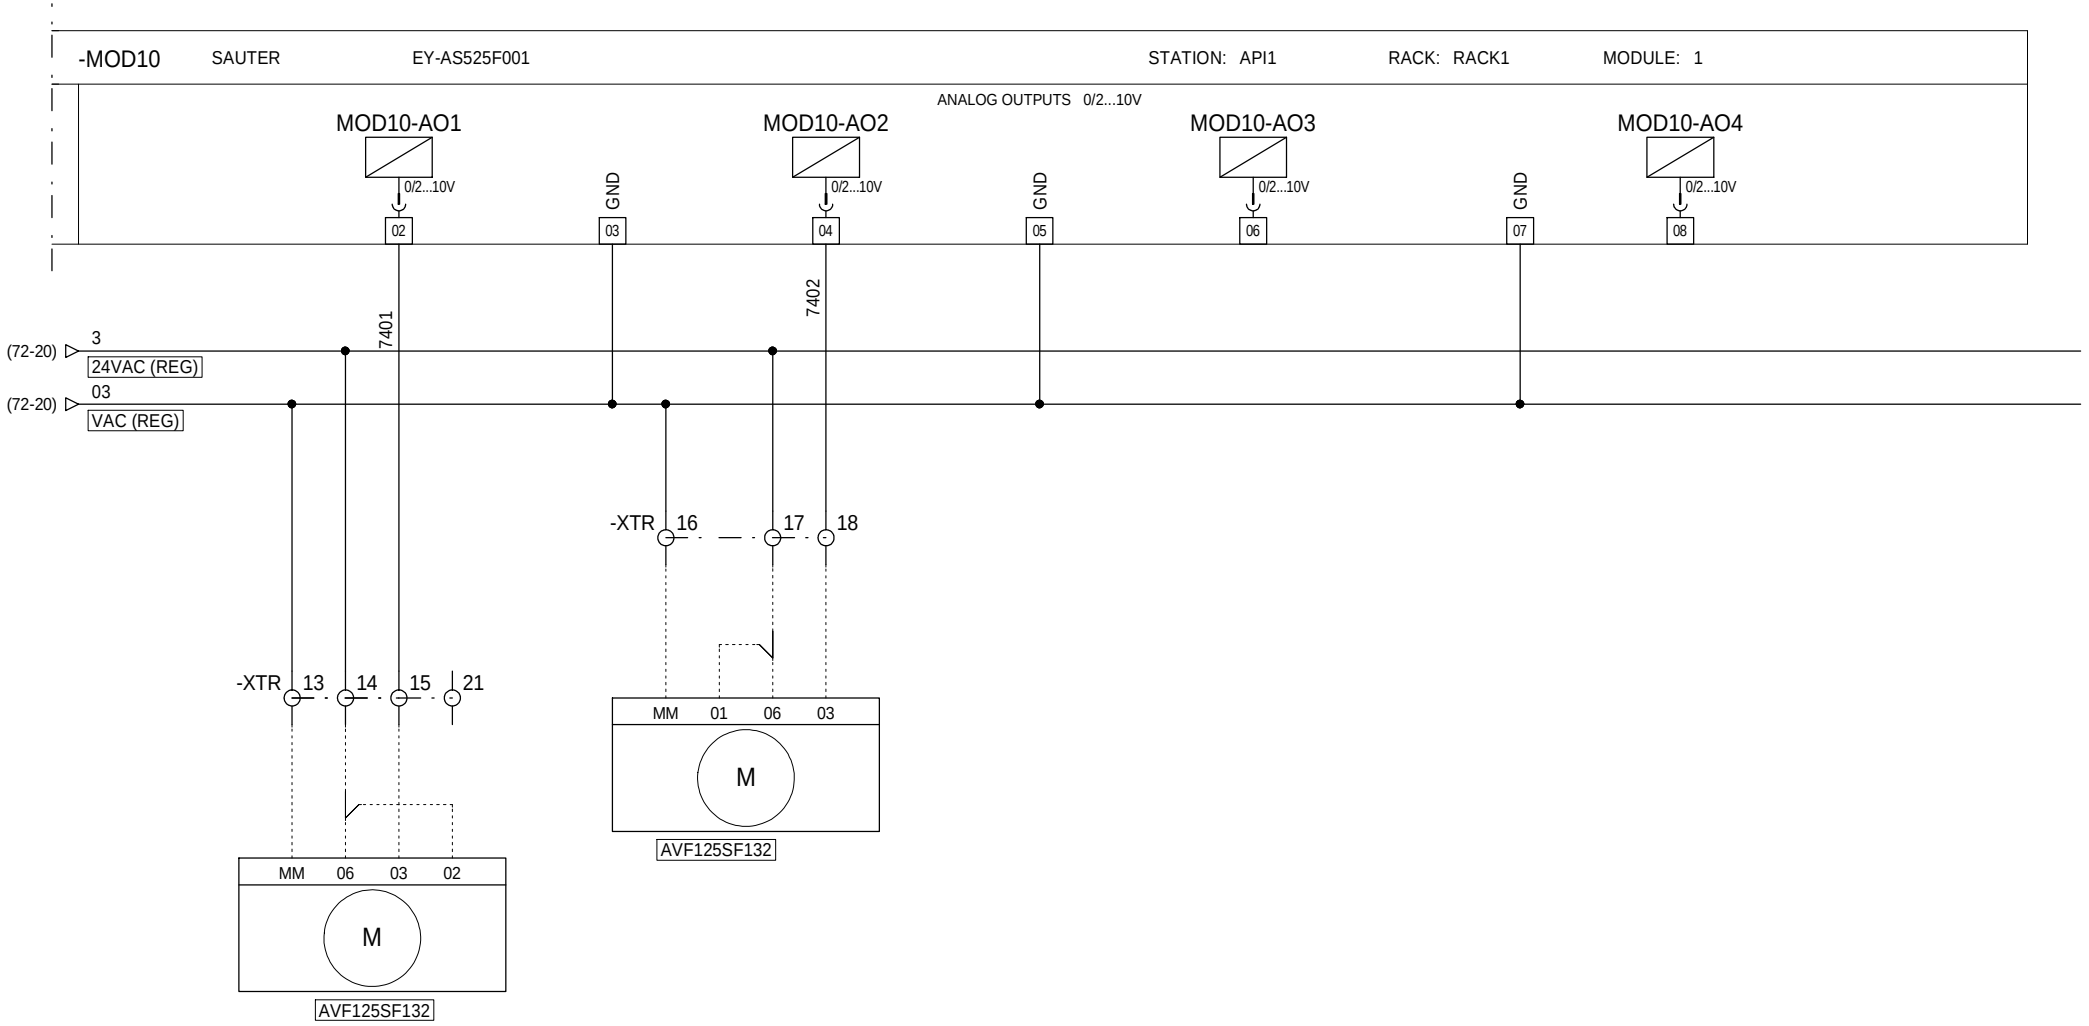

= + CHASSIS

B	29/01/2013	DOE	JTR	TGU		
A	22/03/2012	CREATION	LBA	TGU		
INDICE	DATE	MODIFICATION	DES.	VERIF.	APPROB.	

EREC TECHNOLOGIES

UGECAM
ARMOIRE CTA RDJ
BATIMENT NEUF V
AE301V

MOD10 - Entrées/sorties d'automate P.55/117

Affaire n°: **C681235**

Plan n°: **11914-B**


FOLIO 74

◄ 73 75 ►

Logiciel SEE v. 3.30

GCC_COF_DOE_17.1_CVC_S1_Z3_DV_7292_B

Commutateur auto CTA 10 - Zone Mortuaire	Marche extracteur VEX10 - Zone Mortuaire	Defaut encrass. filtre extraction g4 VEX10 - Zone Mortuaire	Defaut encrass. filtre extraction charbon VEX10 - Zone Mortuaire	Marche extracteur VEX7 - Cuisine	Marche extracteur VEX-LT Local technique	Marche extracteur VEX TGBT	Defaut CCF VEX TGBT

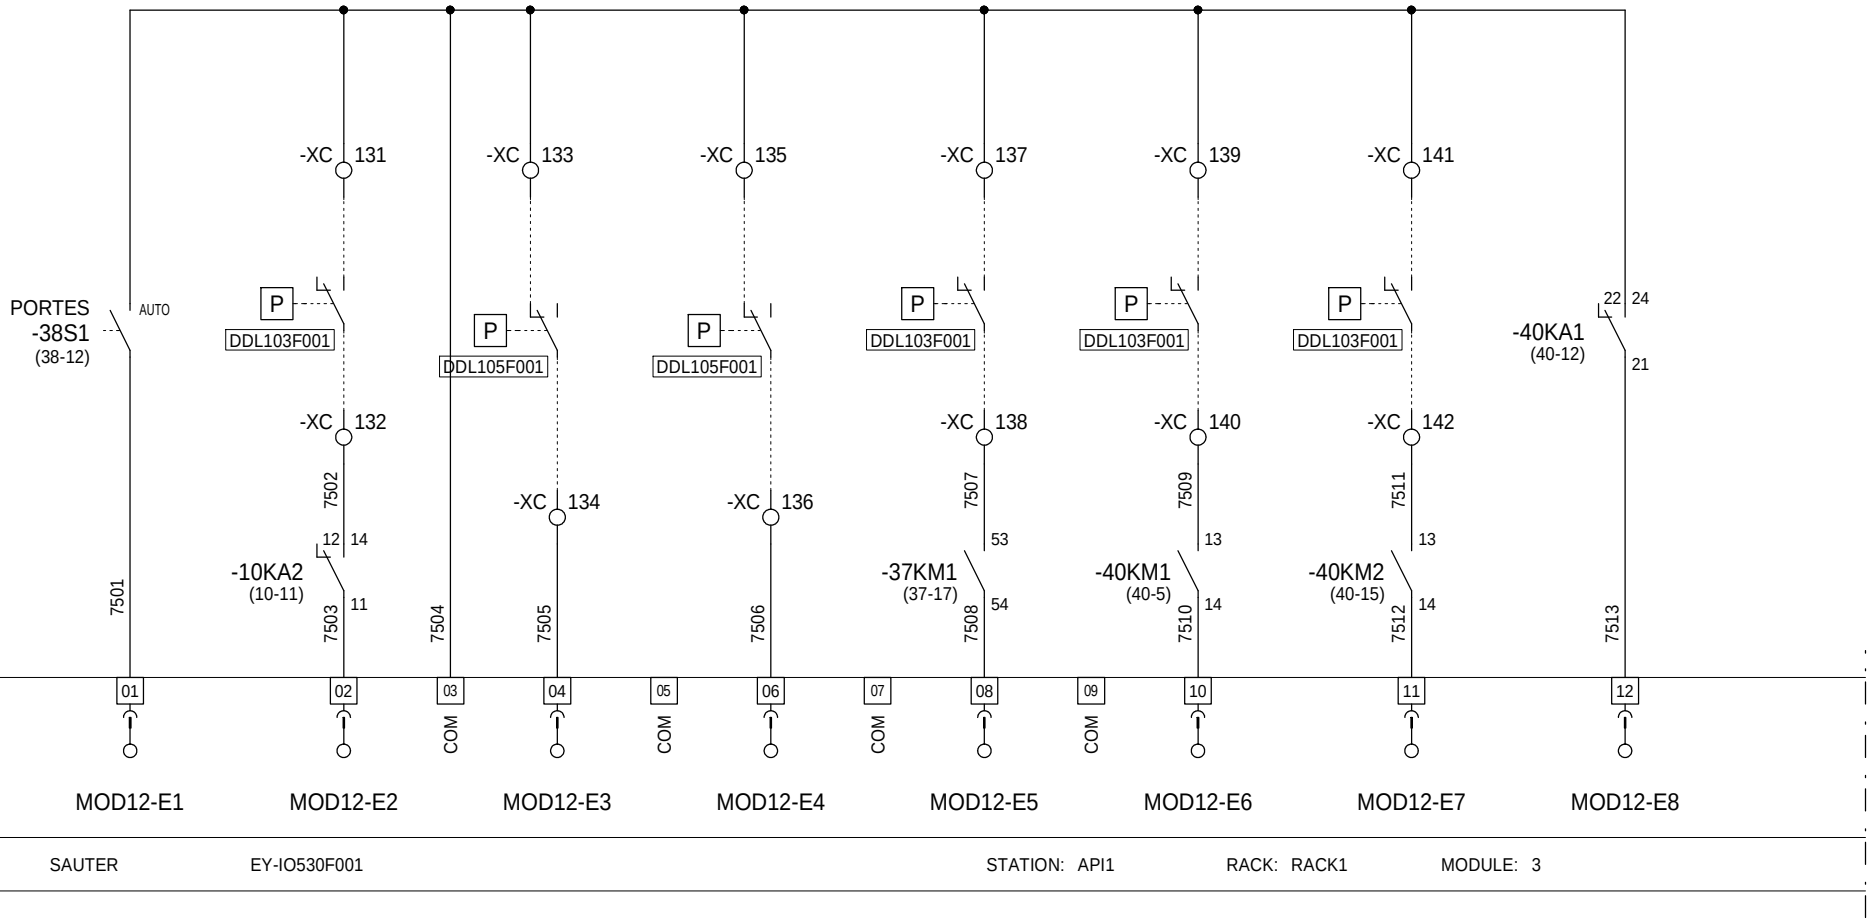

-MOD12 SAUTER EY-IO530F001 STATION: API1 RACK: RACK1 MODULE: 3

= + CHASSIS

EREC TECHNOLOGIES

UGECAM
ARMOIRE CTA RDJ
BATIMENT NEUF V
AE301V

INDICE	DATE	MODIFICATION	DES.	VERIF.	APPROB.
A	22/03/2012	CREATION	LBA	TGU	

MOD12 - Module d'entrées P.56/117

Affaire n°: **C681235**

Plan n°: **11914-B**


FOLIO 75

◄ 74 76 ►

Logiciel SEE v. 3.30

GCC_COF_DOE_17.1_CVC_S1_Z3_DV_7292_B

Pression d'ambiance Chambres 6 NIV 3 D SAS Z3	Pression d'ambiance Chambres 7 NIV 4 G SAS Z3	Pression d'ambiance Chambres 8 NIV 4 D SAS Z3	Température Reprise VEX 10	Température Reprise VEX 7	Reserve	Reserve	Reserve

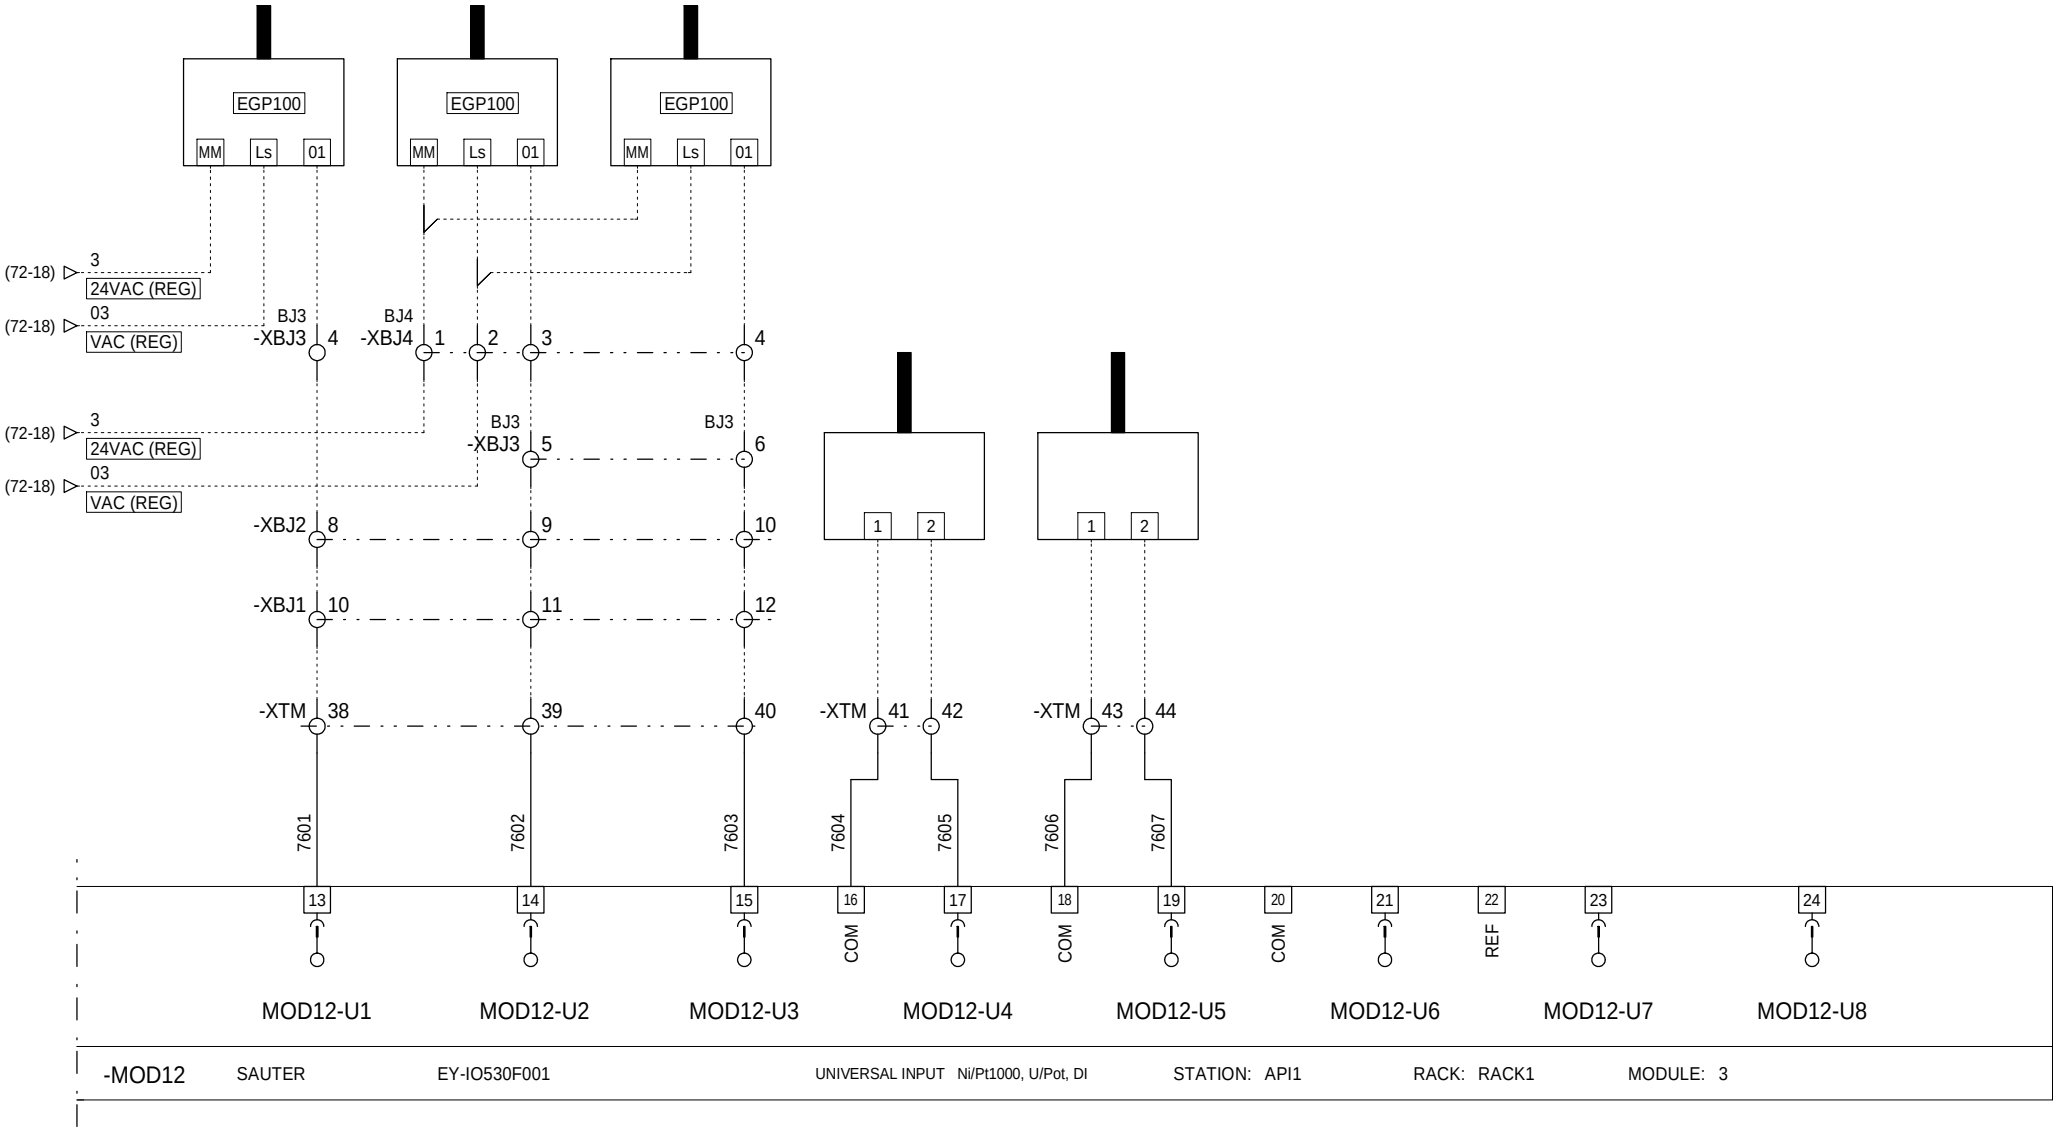

-MOD12 SAUTER EY-IO530F001 UNIVERSAL INPUT Ni/Pt1000, U/Pot, DI STATION: API1 RACK: RACK1 MODULE: 3

= + CHASSIS

EREC TECHNOLOGIES

UGECAM
ARMOIRE CTA RDJ
BATIMENT NEUF V
AE301V

INDICE	DATE	MODIFICATION	DES.	VERIF.	APPROB.
B	29/01/2013	DOE	JTR	TGU	
A	22/03/2012	CREATION	LBA	TGU	

MOD12 - Module d'entrées P.57/117

Affaire n°: **C681235**

Plan n°: **11914-B**


FOLIO 76

◄ 75 77 ►

Logiciel SEE v. 3.30

GCC_COF_DOE_17.1_CVC_S1_Z3_DV_7292_B

Commutateur auto VEX TGBT	Marche extracteur VEX TRANS 1 Normal	Defaut CCF VEX TRANS 1 Normal	Commutateur auto VEX TRANS 1 Normal	Marche extracteur VEX TRANS 2 Secours	Reserve	Defaut Rideau d'air chaud elec	Reserve

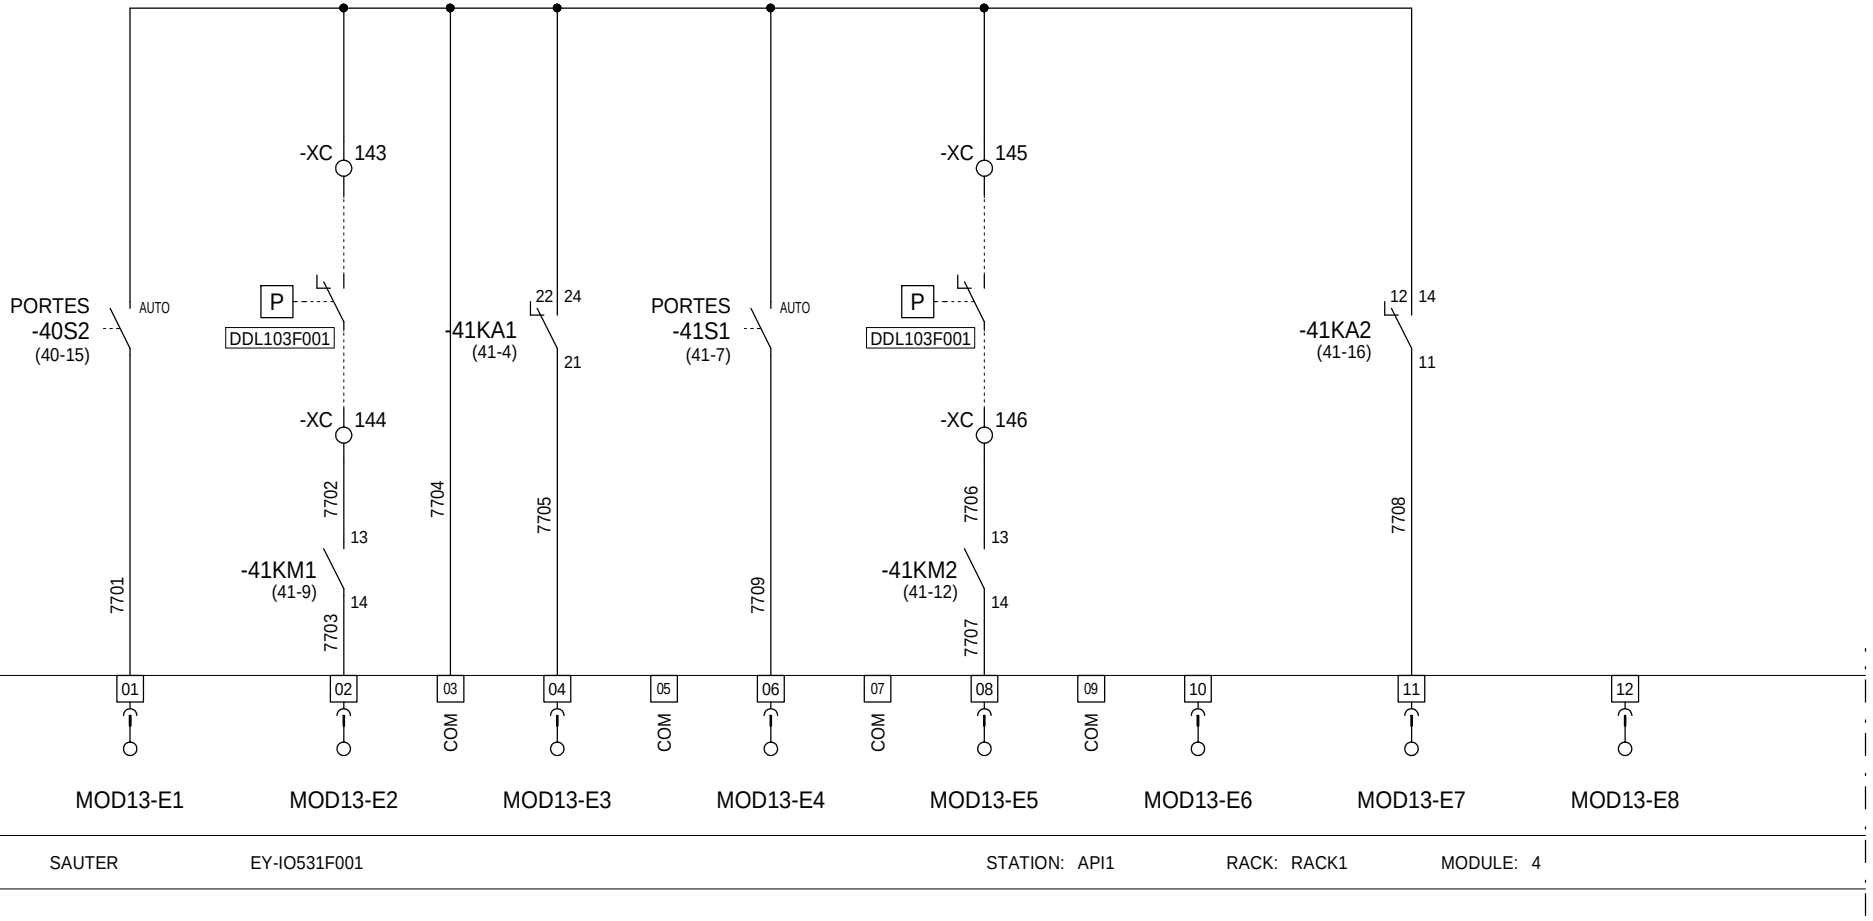


-MOD13 SAUTER EY-IO531F001 STATION: API1 RACK: RACK1 MODULE: 4

=
+ CHASSIS

GCC_COF_DOE_17.1_CVC_S1_Z3_DV_7292_B

Reserve	Reserve	Reserve	Reserve	Reserve	Reserve	Reserve	Reserve

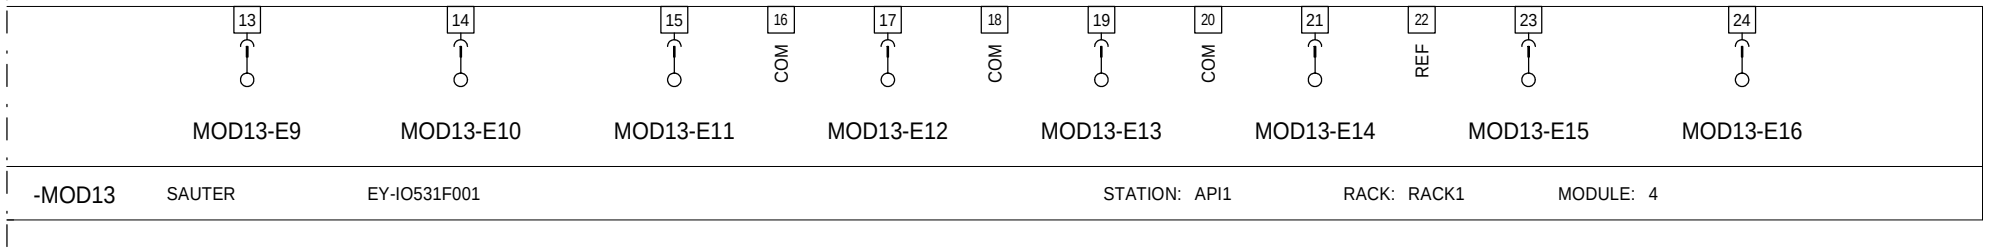


= + CHASSIS

GCC_COF_DOE_17.1_CVC_S1_Z3_DV_7292_B

Cde extracteur VEX TRANS 2 Secours	Cde voyant surppression chambres sas chambres 1 NIV 1 G SAS Z3	Cde voyant surppression chambres sas chambres 2 NIV 1 D SAS Z3	Cde voyant surppression chambres sas chambres 3 NIV 2 G SAS Z3	Cde voyant surppression chambres sas chambres 4 NIV 2 D SAS Z3	Cde voyant surppression chambres sas chambres 5 NIV 3 G SAS Z3		

-MOD14 SAUTER EY-IO550F001 STATION: API1 RACK: RACK1 MODULE: 5

MOD14-S1 MOD14-S2 MOD14-S3 MOD14-S4 MOD14-S5 MOD14-S6

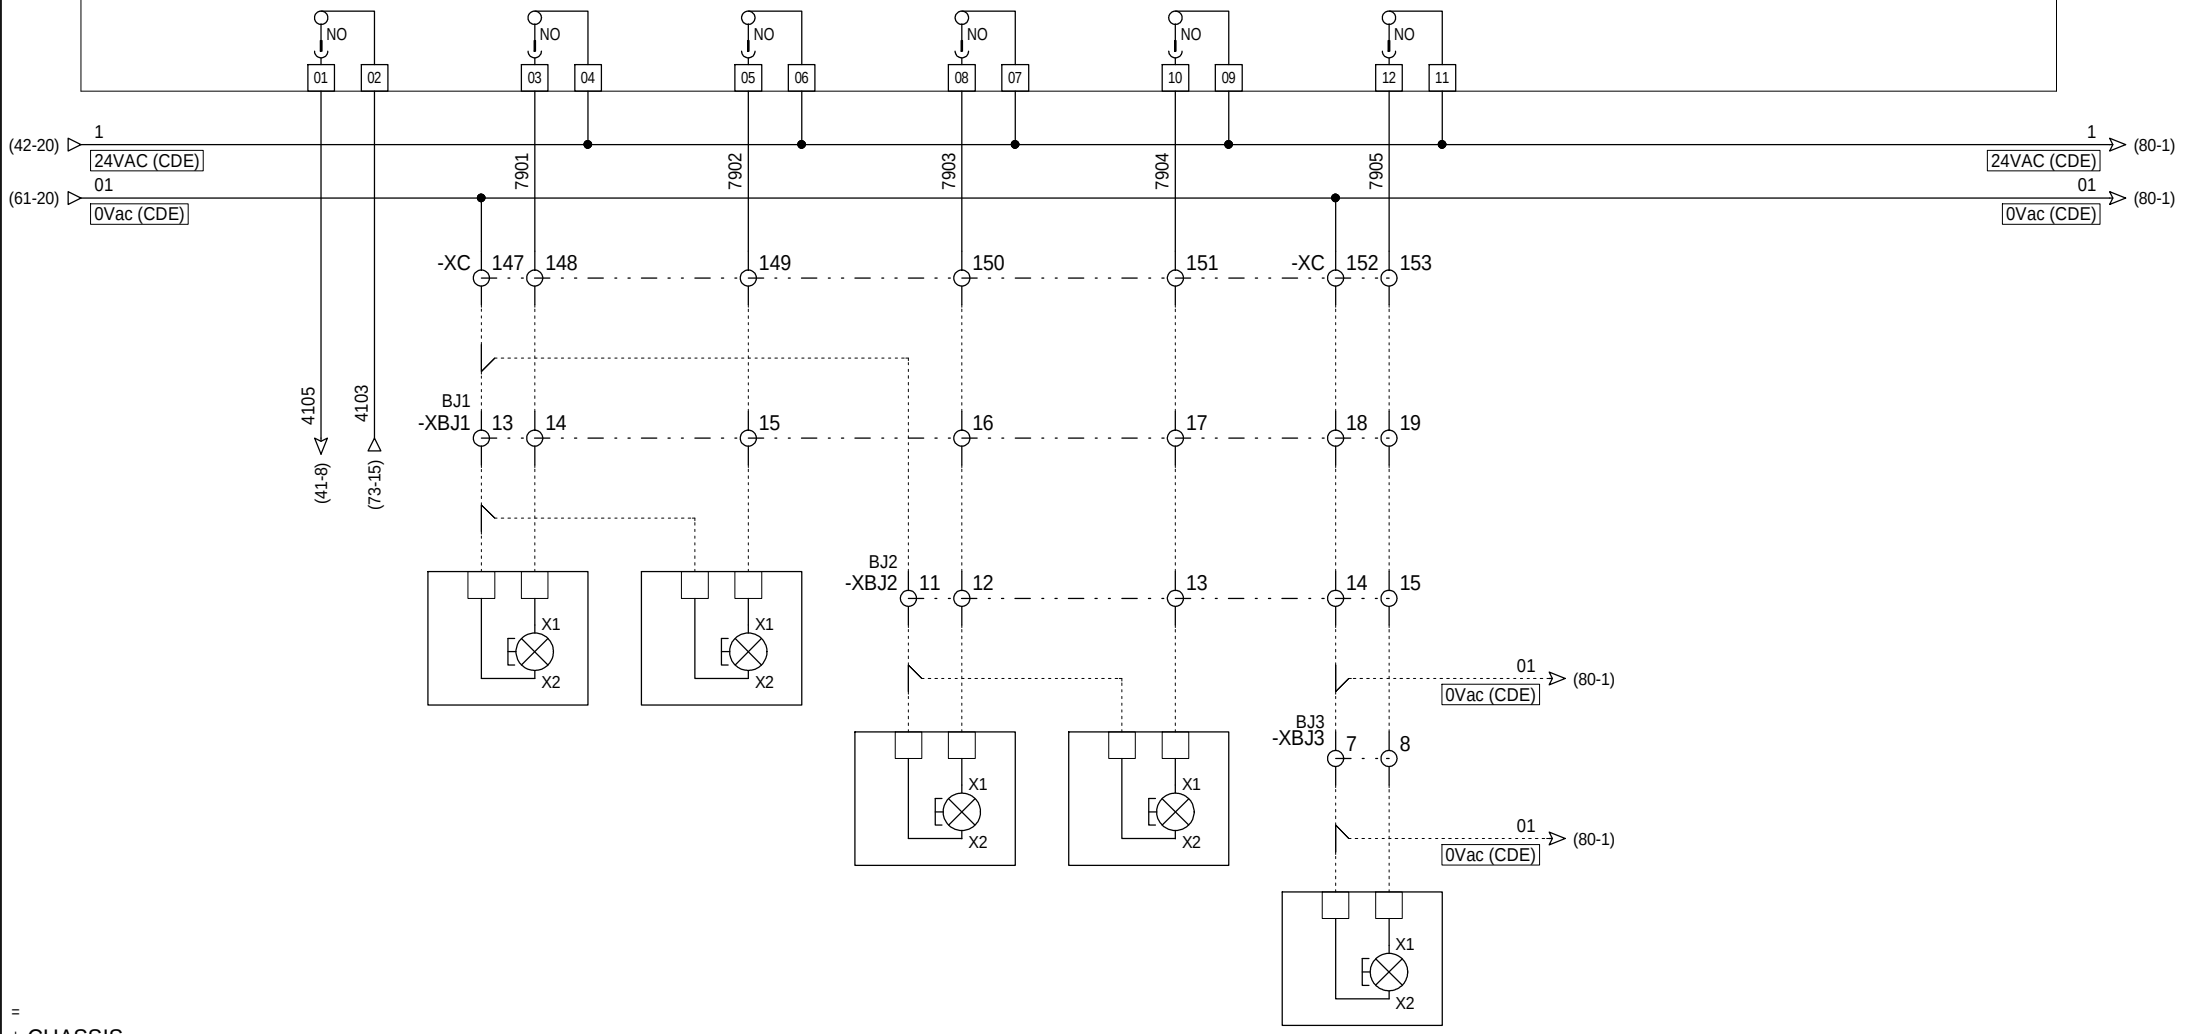

= + CHASSIS

EREC TECHNOLOGIES

UGECAM
ARMOIRE CTA RDJ
BATIMENT NEUF V
AE301V

INDICE	DATE	MODIFICATION	DES.	VERIF.	APPROB.
A	22/03/2012	CREATION	LBA	TGU	

MOD14 - Module de sorties P.60/117

Affaire n°: **C681235**

Plan n°: **11914-B**

FOLIO 79 ◄ 78 80 ►

Logiciel SEE v. 3.30

GCC_COF_DOE_17.1_CVC_S1_Z3_DV_7292_B

Cde voyant surppression chambres sas chambres 6 NIV 3 D SAS Z3	Cde voyant surppression chambres sas chambres 7 NIV4 G SAS Z3	Cde voyant surppression chambres sas chambres 8 NIV 4 D SAS Z3	Cde ventilateur de soufflage RDC elec	Reserve	Reserve		

-MOD15 SAUTER EY-IO550F001 STATION: API1 RACK: RACK1 MODULE: 6

MOD15-S1 MOD15-S2 MOD15-S3 MOD15-S4 MOD15-S5 MOD15-S6

NO 01 02 | NO 03 04 | NO 05 06 | NO 08 07 | NO 10 09 | NO 12 11

(79-19) 1 24VAC (CDE) — 8001 — 8002 — 8003 — 8004 — 1 24VAC (CDE) (07-8)

(79-19) 01 0Vac (CDE) — 01 0Vac (CDE) (07-8)

-XC 154 155 156 (41-20) 311

BJ1 -XBJ1 20 21 22

BJ2 -XBJ2 16 17 18

-XC 105 106

(79-14) 01 0Vac (CDE)

BJ3 -XBJ3 9 10 11

(79-14) 01 0Vac (CDE)

BJ4 -XBJ4 5 6 7

X1 X2

X1 X2

X1 X2

INHIBIT

RIDEAU D'AIR CHAUD N°1

= + CHASSIS

EREC TECHNOLOGIES

UGECAM
ARMOIRE CTA RDJ
BATIMENT NEUF V
AE301V

INDICE	DATE	MODIFICATION	DES.	VERIF.	APPROB.
A	22/03/2012	CREATION	LBA	TGU	


MOD15 - Module de sorties P.61/117

Affaire n°: **C681235** Plan n°: **11914-B**

FOLIO 80 ◄ 79 85 ►

Logiciel SEE v. 3.30

GCC_COF_DOE_17.1_CVC_S1_Z3_DV_7292_B

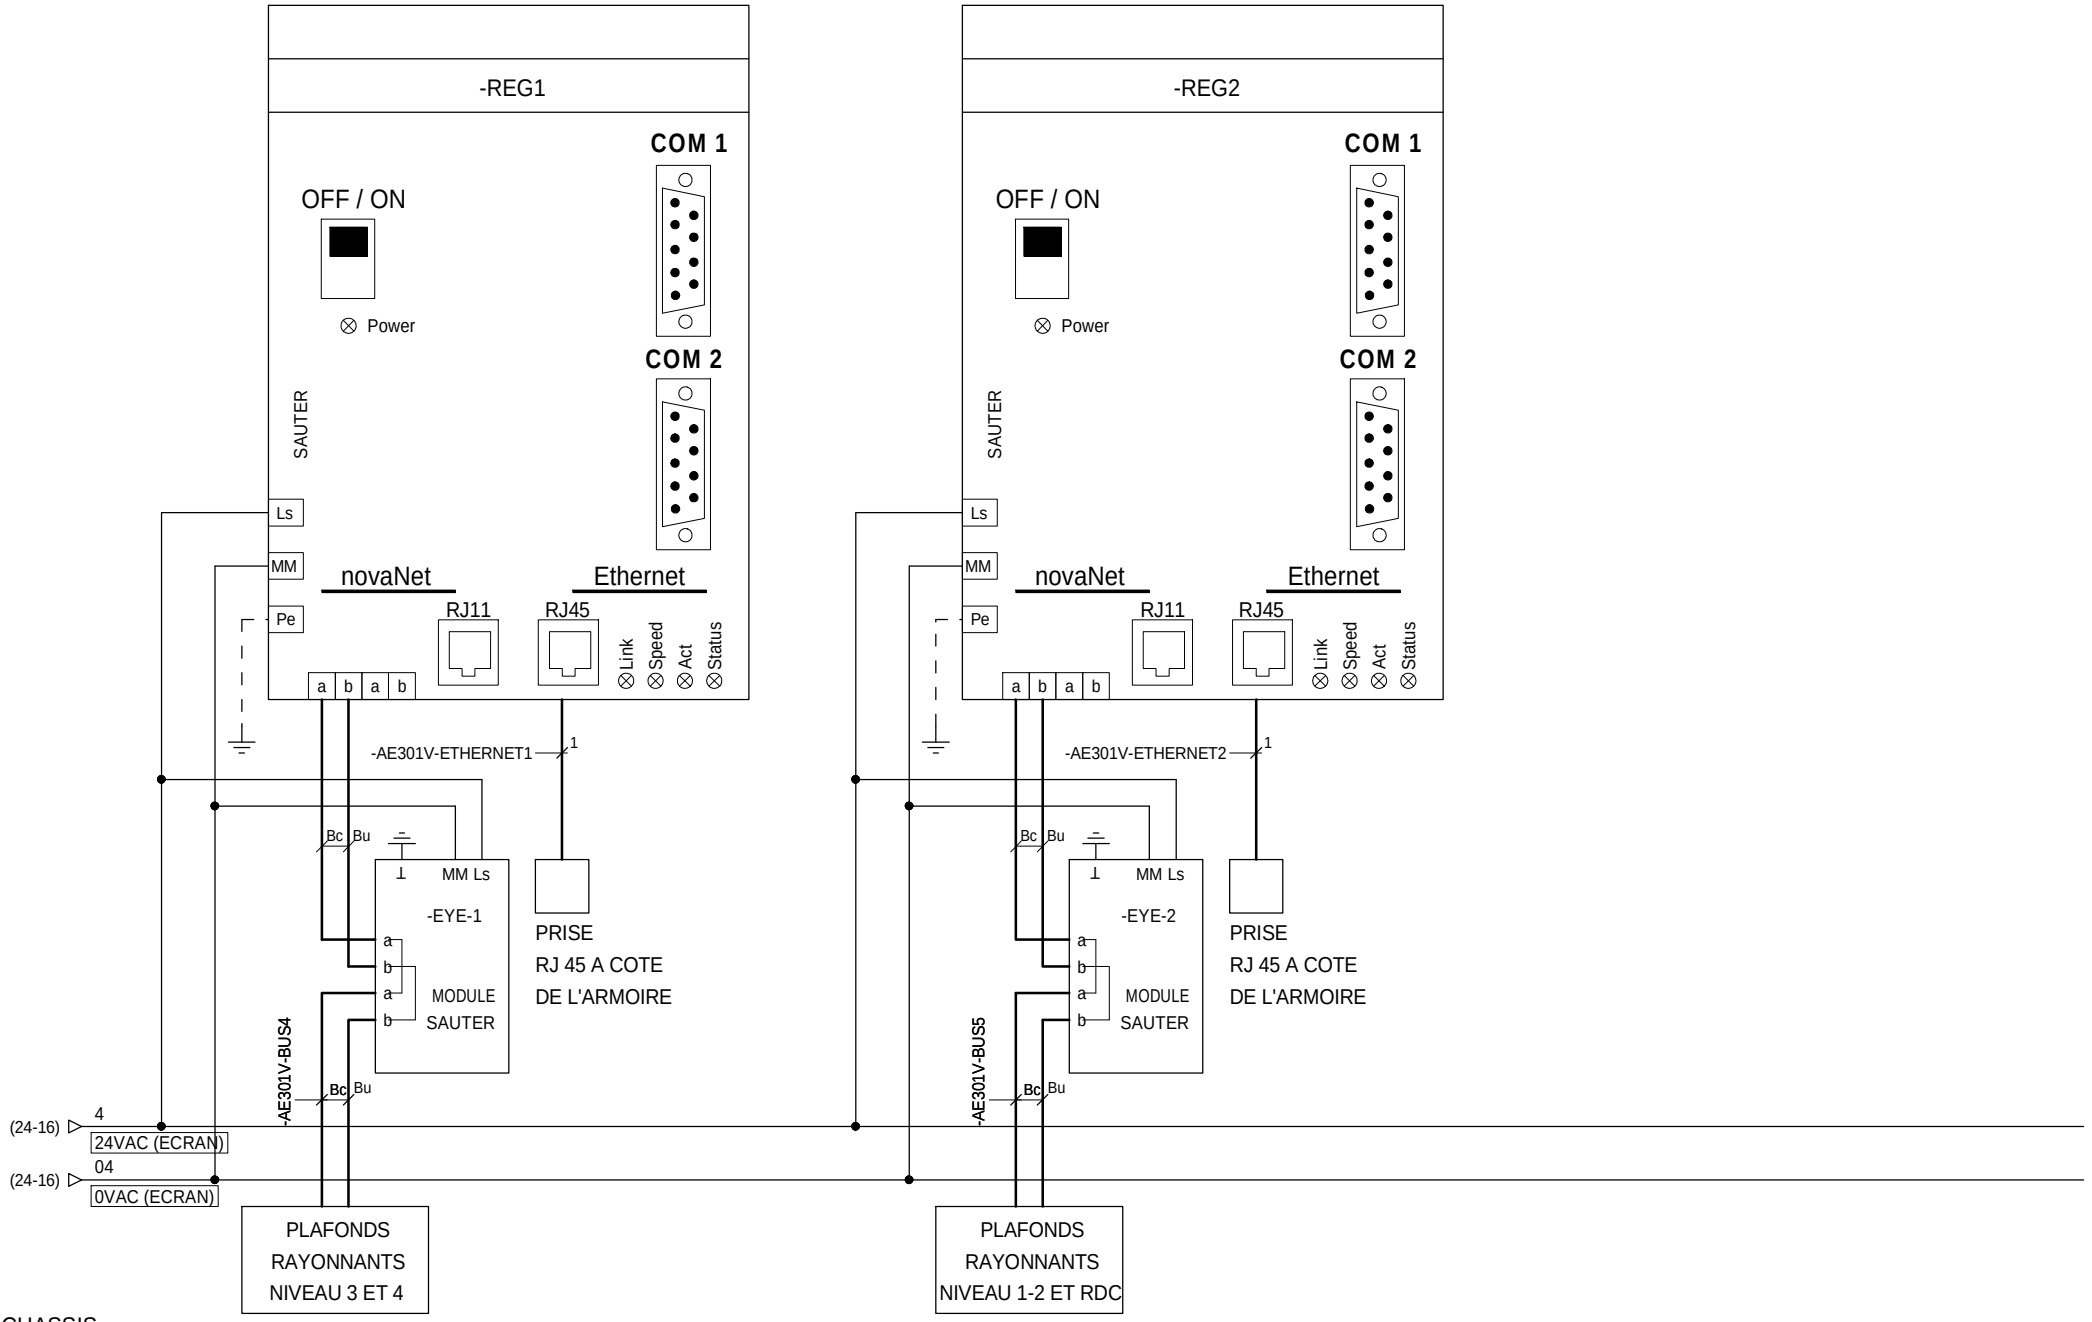

EREC TECHNOLOGIES

UGECAM
ARMOIRE CTA RDJ
BATIMENT NEUF V
AE301V

INDICE	DATE	MODIFICATION	DES.	VERIF.	APPROB.
B	29/01/2013	DOE	JTR	TGU	
A	22/03/2012	CREATION	LBA	TGU	

MODULE ETHERNET P.62/117

Affaire n°: **C681235**

Plan n°: **11914-B**

FOLIO
85
◄ 80 90 ►

Logiciel SEE v. 3.30

BP TEST

GCC_COF_DOE_17.1_CVC_S1_Z3_DV_7292_B

LAMPES

-

(24-12) 2 24VAC (SIGN) — 2 24VAC (SIGN) (91-1)

PORTES -90S1 NOIR — 13 / 14 — 9001

-90D1
FAB:EUROGI
REF:61E016231

1	2	3	4	5	6	7	8	9	10	11	C
5301	9101	9201	9202	9203	9204	9205	9206	9207	9301	9302	
(91-5)	(91-13)	(92-2)	(92-5)	(92-7)	(92-10)	(92-12)	(92-15)	(92-17)	(93-3)	(93-6)	

12	13	14	15	16	17	18	19	20	21	22	C
9401	9402	9403	9404	9501	9502	9601	9602	9603	9604	9605	
(94-3)	(94-7)	(94-12)	(94-16)	(95-4)	(95-9)	(96-2)	(96-6)	(96-9)	(96-11)	(96-14)	

-90D2
FAB:EUROGI
REF:61E016231

1	2	3	4	5	6	7	8	9	10	11	C
9606	9701	9702	9703	9704	9705	9706	9801	9802	9803	9804	
(96-17)	(97-2)	(97-5)	(97-9)	(97-11)	(97-14)	(97-17)	(98-4)	(98-6)	(98-11)	(98-14)	

12	13	14	15	16	17	18	19	20	21	22	C
9805	9901	9902	9903	9904	9905	9906					
(98-16)	(99-2)	(99-5)	(99-8)	(99-11)	(99-13)	(99-17)					

(24-11) 02 0VAC (SIGN) — 02 0VAC (SIGN) (91-1)

= + CHASSIS

EREC TECHNOLOGIES

UGECAM
ARMOIRE CTA RDJ
BATIMENT NEUF V
AE301V

INDICE	DATE	MODIFICATION	DES.	VERIF.	APPROB.
A	22/03/2012	CREATION	LBA	TGU	

TEST LAMPE P.63/117


Affaire n°: **C681235**

Plan n°: **11914-B**

FOLIO 90 ◄ 85 91 ►

Logiciel SEE v. 3.30

SYNTHESE DEFAUT	GCC_COF_DOE_17.1_CVC_S1_Z3_DV_7292_B	DETECTION INCENDIE
-		-

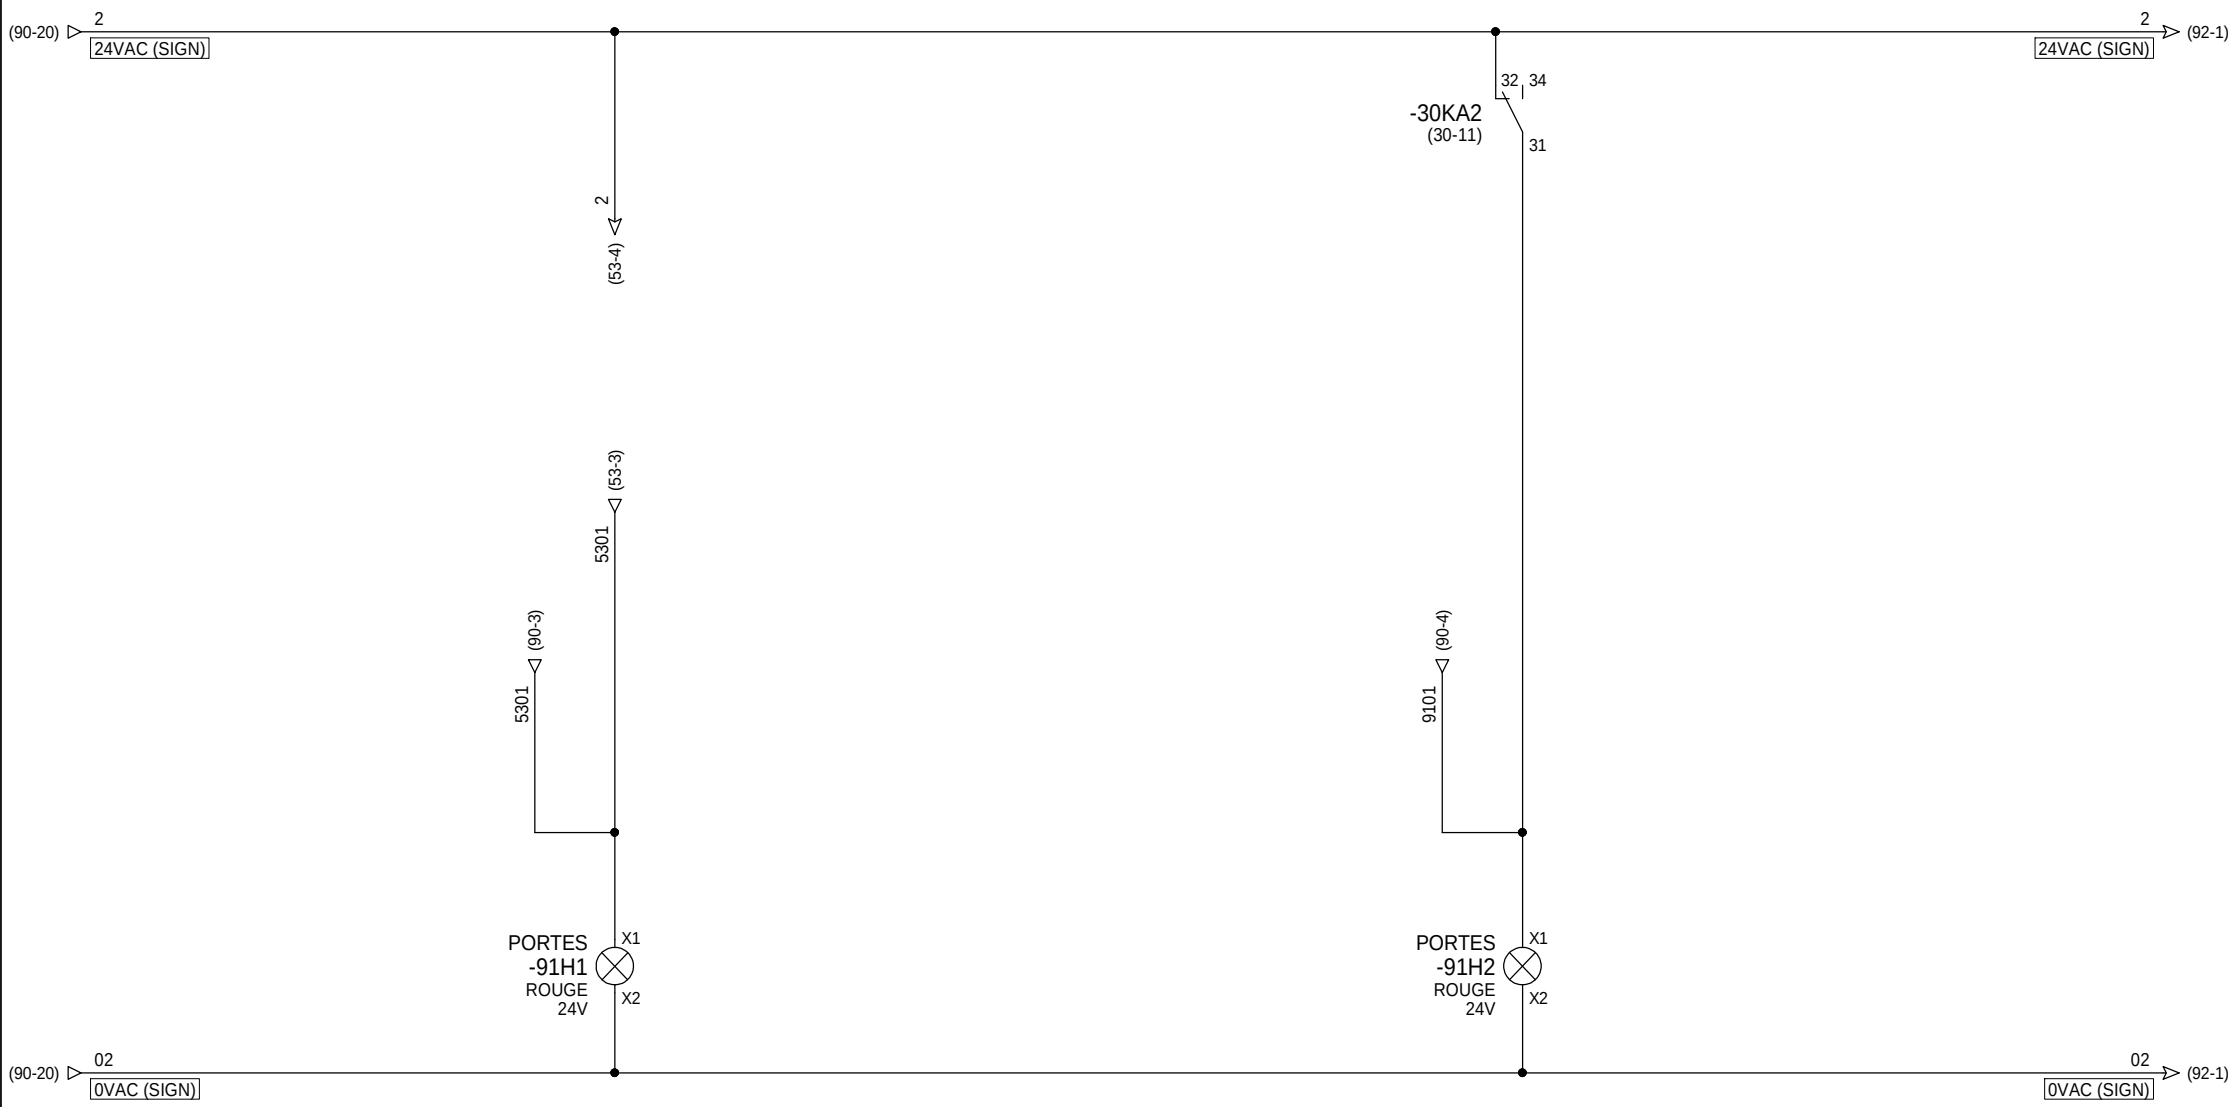

=
+ CHASSIS

EREC TECHNOLOGIES

UGECAM
ARMOIRE CTA RDJ
BATIMENT NEUF V
AE301V

INDICE	DATE	MODIFICATION	DES.	VERIF.	APPROB.
A	22/03/2012	CREATION	LBA	TGU	

SIGNALISATION P.64/117

Affaire n°: **C681235**

Plan n°: **11914-B**

FOLIO 91

◄ 90 92 ►

Logiciel SEE v. 3.30

ANTIGEL	CCF	DETECTION	VENTIL. SOUFFLAGE		VENTIL. REPRISE	
CTA 5 PERSONNEL	CTA 5 PERSONNEL	FUMEE	CTA 5 PERSONNEL		CTA 5 PERSONNEL	
-	-	CTA 5 PERSONNEL	DEFAUT	MARCHE	DEFAUT	MARCHE

GCC_COF_DOE_17.1_CVC_S1_Z3_DV_7292_B

(91-20) 2 — 24VAC (SIGN) — 2 (93-1)

-31KA1 (31-3): 32, 34 / 31
-31KA2 (31-6): 32, 34 / 31
-22KA1 (22-7): 32, 34 / 31
-31KA3 (31-8): 22, 24 / 21
-32KM1 (32-16): 73 / 74
-31KA4 (31-10): 22, 24 / 21
-32KM2 (32-19): 63 / 64

	9201	9202	9203	9204	9205	9206	9207
	(90-4)	(90-5)	(90-5)	(90-6)	(90-6)	(90-7)	(90-7)
	PORTES -92H1 ROUGE 24V	PORTES -92H2 ROUGE 24V	PORTES -92H3 ROUGE 24V	PORTES -92H4 ROUGE 24V	PORTES -92H5 VERT 24V	PORTES -92H6 ROUGE 24V	PORTES -92H7 VERT 24V
	X1	X1	X1	X1	X1	X1	X1
	X2	X2	X2	X2	X2	X2	X2

(91-20) 02 — 0VAC (SIGN) — 02 (93-1)

= + CHASSIS

EREC TECHNOLOGIES

UGECAM
ARMOIRE CTA RDJ
BATIMENT NEUF V
AE301V

INDICE	DATE	MODIFICATION	DES.	VERIF.	APPROB.
A	22/03/2012	CREATION	LBA	TGU	

SIGNALISATION P.65/117

Affaire n°: **C681235**


Plan n°: **11914-B**

FOLIO 92 (◄ 91 93 ►)

Logiciel SEE v. 3.30

POMPE RECUPERATION
CTA 5 PERSONNEL
DEFAUT **MARCHE**

GCC_COF_DOE_17.1_CVC_S1_Z3_DV_7292_B

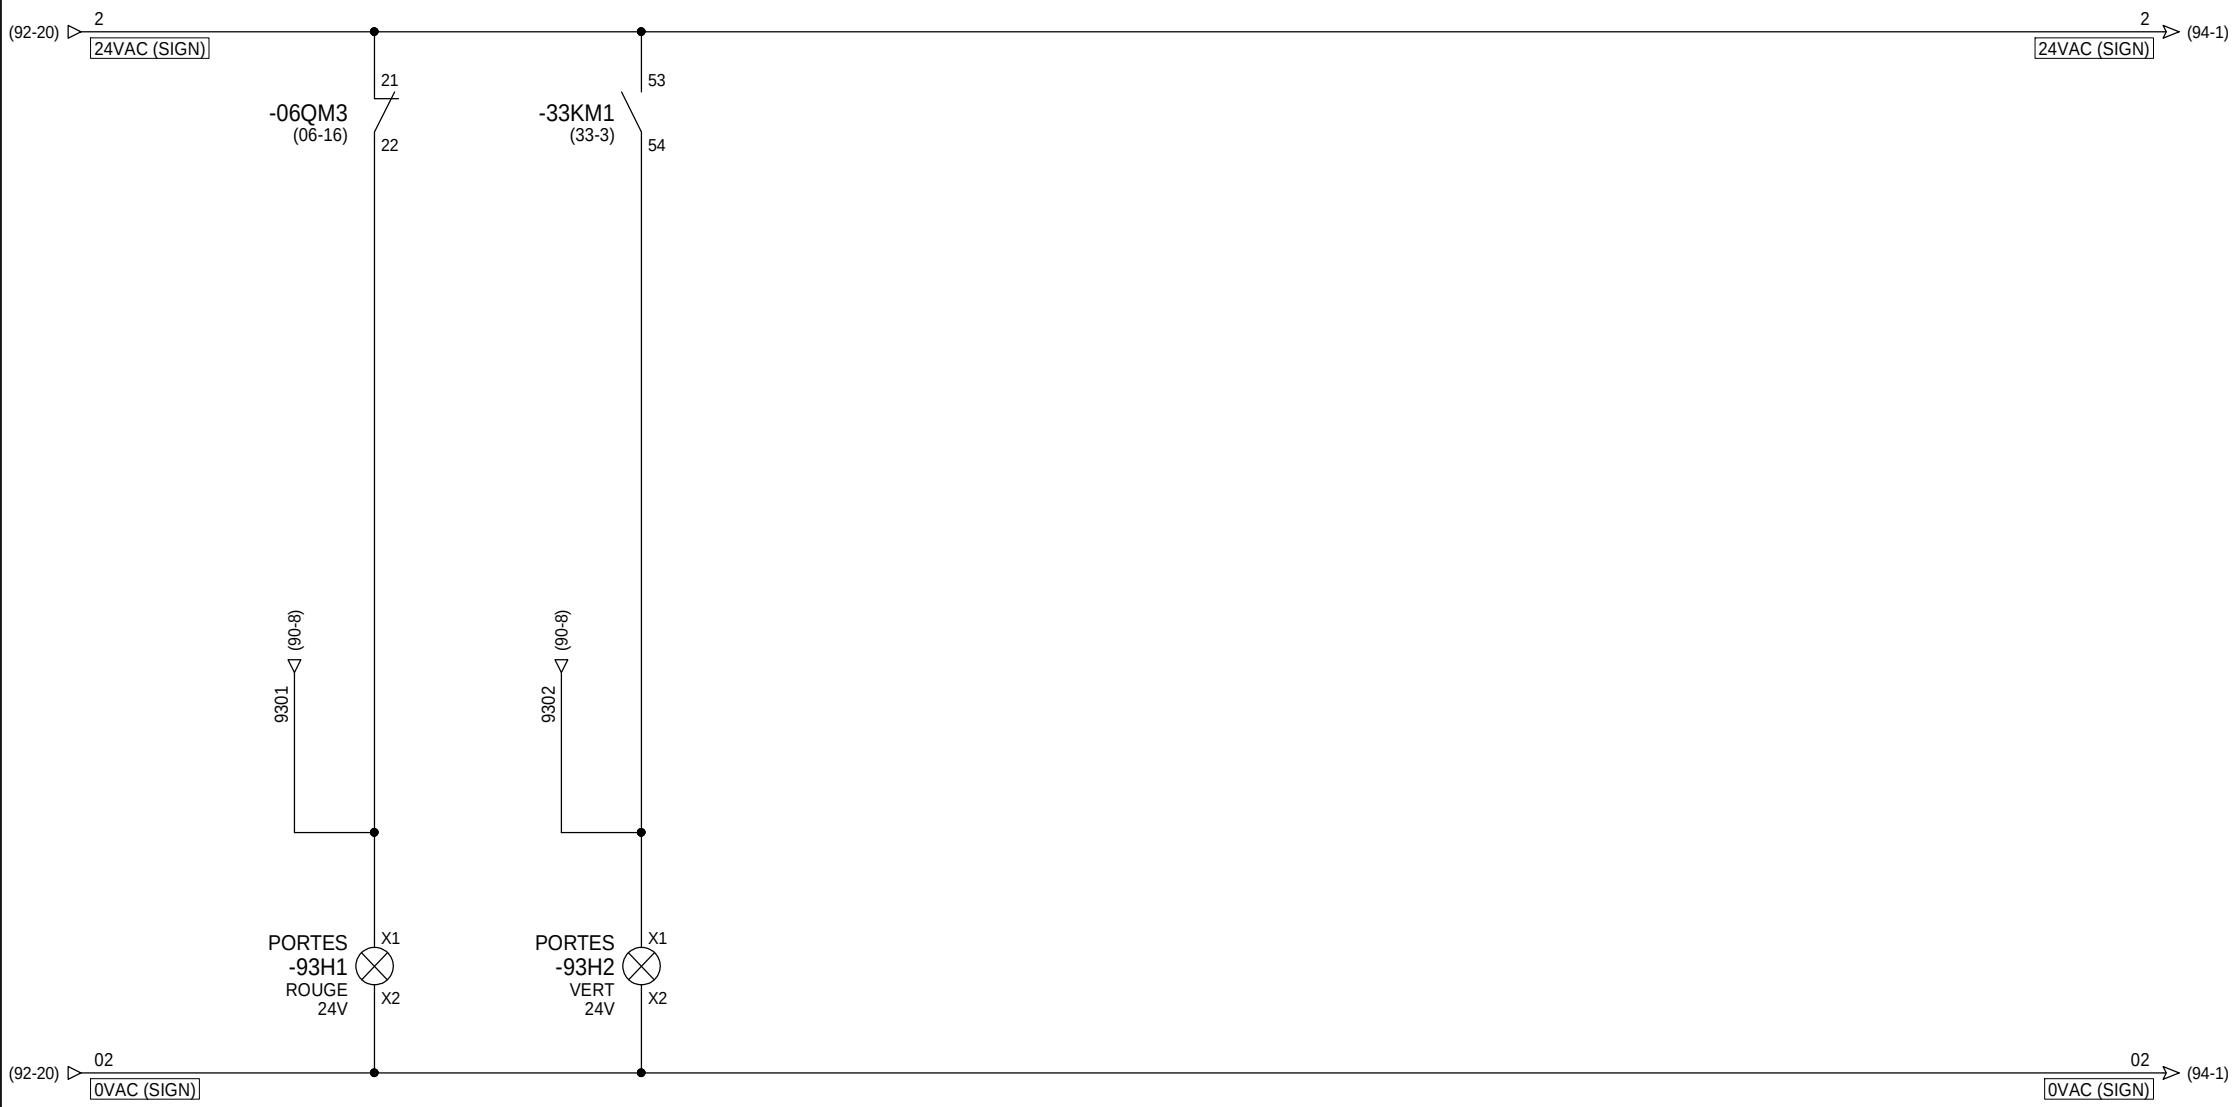

=
+ CHASSIS

EREC TECHNOLOGIES

UGECAM
ARMOIRE CTA RDJ
BATIMENT NEUF V
AE301V

INDICE	DATE	MODIFICATION	DES.	VERIF.	APPROB.
A	22/03/2012	CREATION	LBA	TGU	

SIGNALISATION P.66/117

Affaire n°: **C681235**


Plan n°: **11914-B**

FOLIO
93
◄ 92 94 ►

Logiciel SEE v. 3.30

BATTERIE ELEC. LOCAL MENAGE CENTRALISE DEFAUT	BATTERIE ELEC. RESERVE MAGASIN DEFAUT	BATTERIE ELEC. ESPACE LIVRAISON DEFAUT	BATTERIE ELEC. REPARATION MATERIEL SOUDURE DEFAUT

GGG_COF_DOE_17.1_CVC_S1_Z3_DV_7292_B

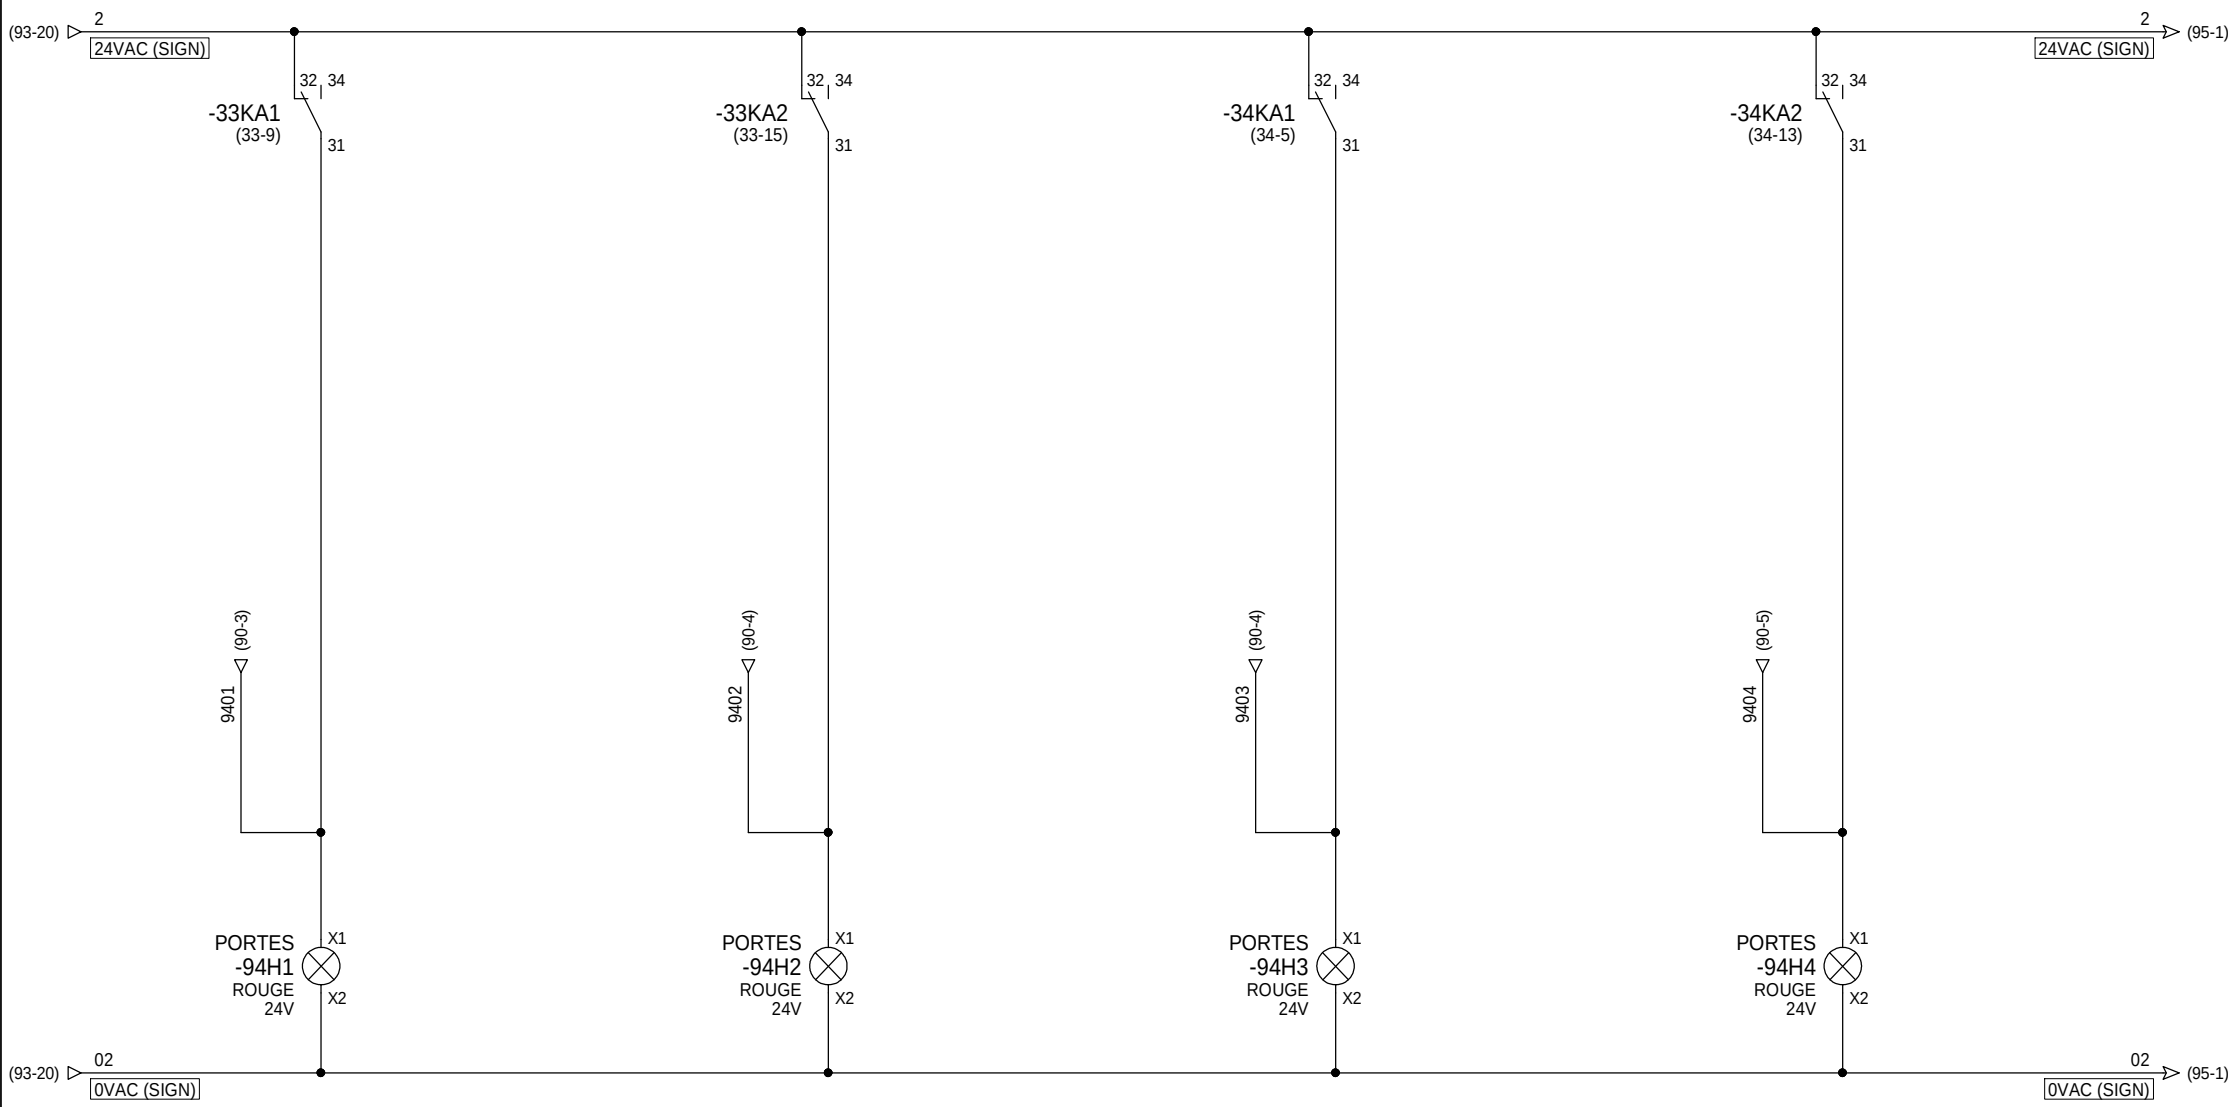

= + CHASSIS

EREC TECHNOLOGIES

UGECAM
ARMOIRE CTA RDJ
BATIMENT NEUF V
AE301V

INDICE	DATE	MODIFICATION	DES.	VERIF.	APPROB.
A	22/03/2012	CREATION	LBA	TGU	

SIGNALISATION P.67/117

Affaire n°: **C681235**

Plan n°: **11914-B**

FOLIO 94


◄ 93 95 ►

Logiciel SEE v. 3.30

BATT. ELEC
VESTIAIRES HOMMES N°1
DEFAUT

BATT. ELEC
VESTIAIRES FEMMES N°1
DEFAUT

GCC_CQF_DQF_1Z1_CVC_G1_Z3_DV_7292_B

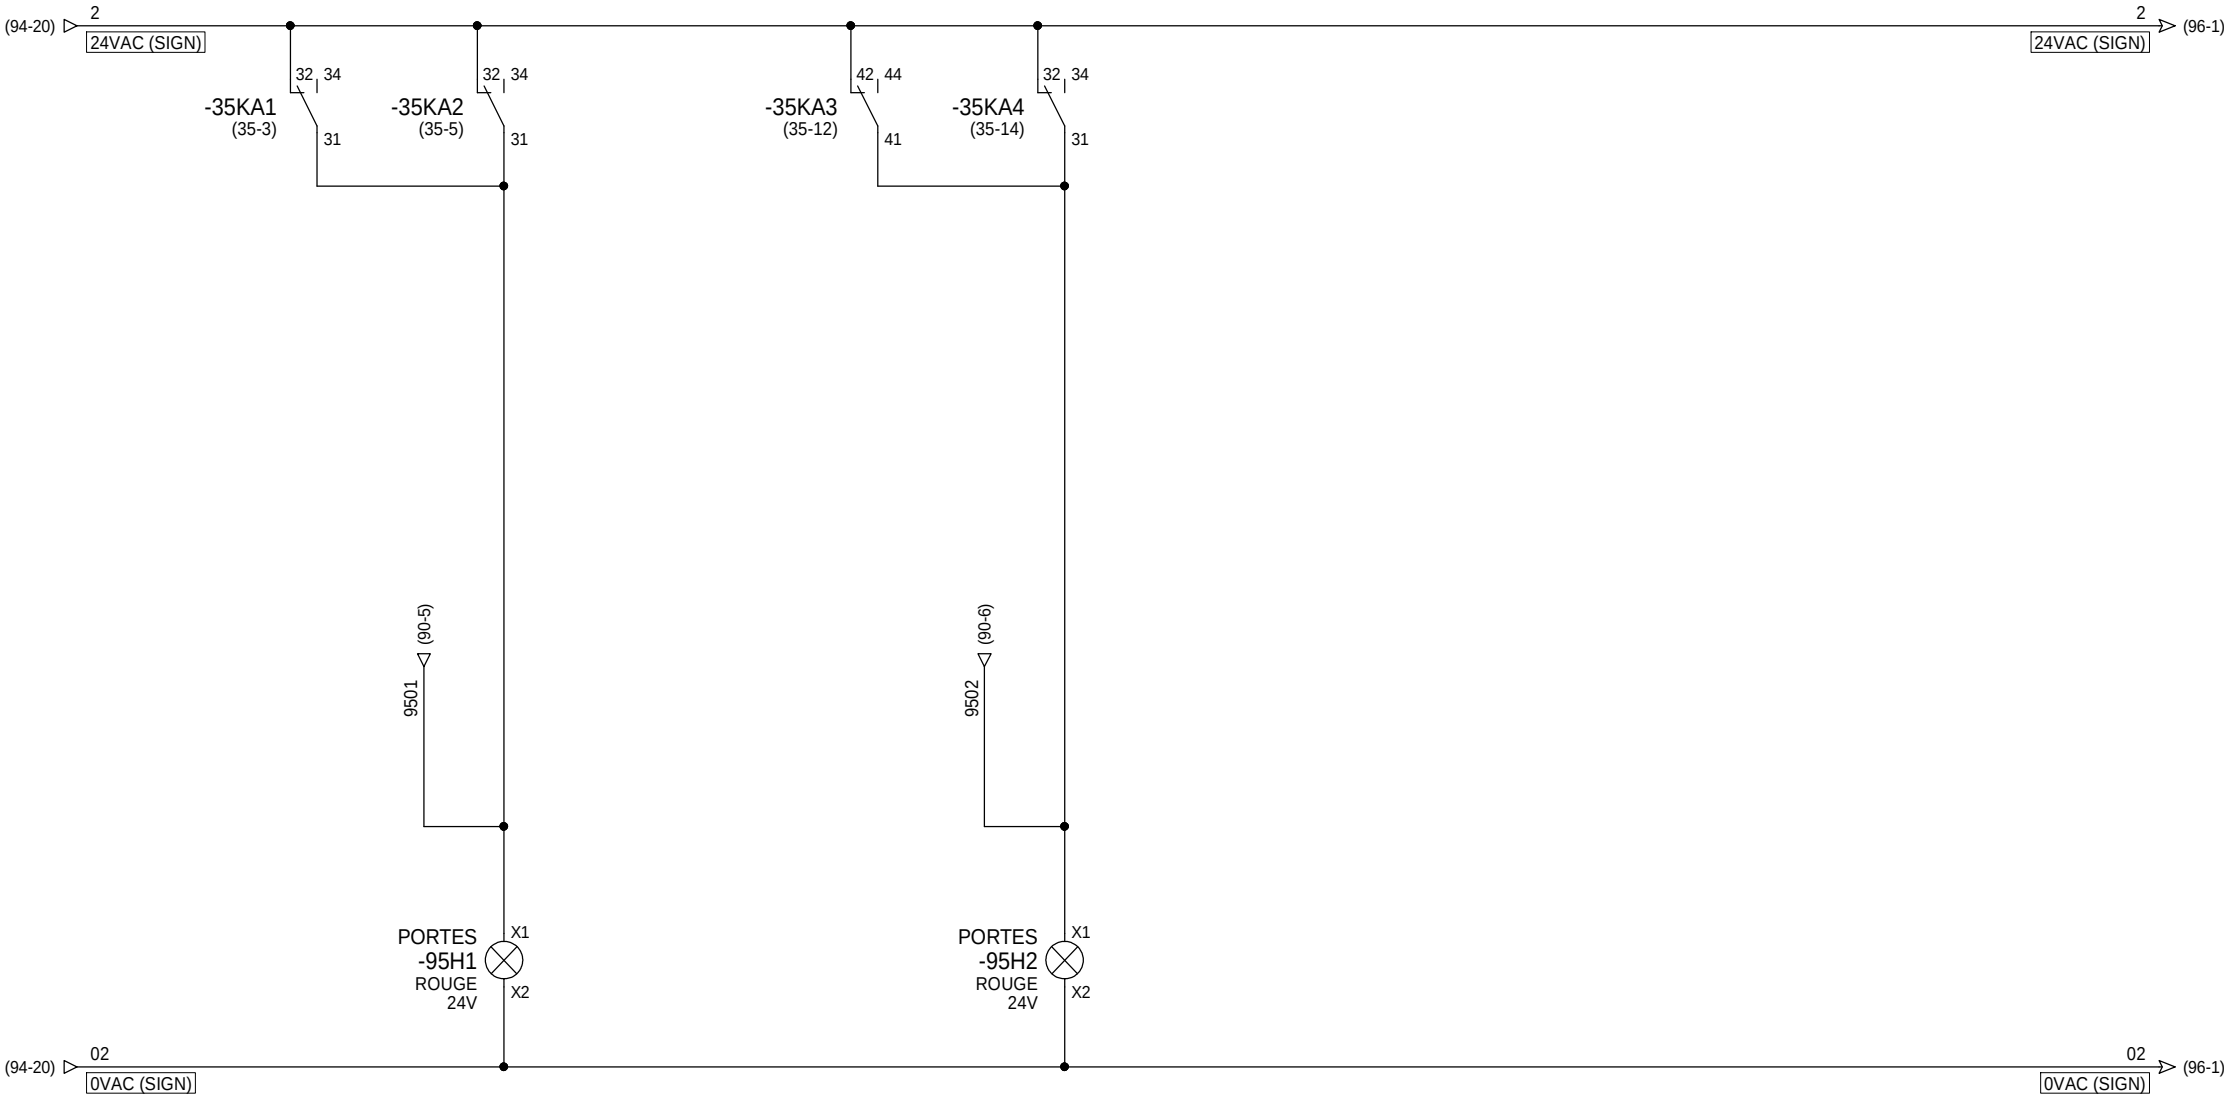

=
+ CHASSIS

EREC TECHNOLOGIES

UGECAM
ARMOIRE CTA RDJ
BATIMENT NEUF V
AE301V

INDICE	DATE	MODIFICATION	DES.	VERIF.	APPROB.
A	22/03/2012	CREATION	LBA	TGU	

SIGNALISATION P.68/117

Affaire n°: **C681235**


Plan n°: **11914-B**

FOLIO
95
◄ 94 96 ►

Logiciel SEE v. 3.30

ANTIGEL	DETECTION	VENTIL. SOUFFLAGE		EXTRACTEUR	
CTA 7 CUISINE	FUMEE	CTA 7 CUISINE		VEX 7 CUISINE	
-	CTA 7 CUISINE	DEFAUT	MARCHE	DEFAUT	MARCHE

GCC_COF_DOE_17-1_GVC_S1_Z3_DV_7292_B

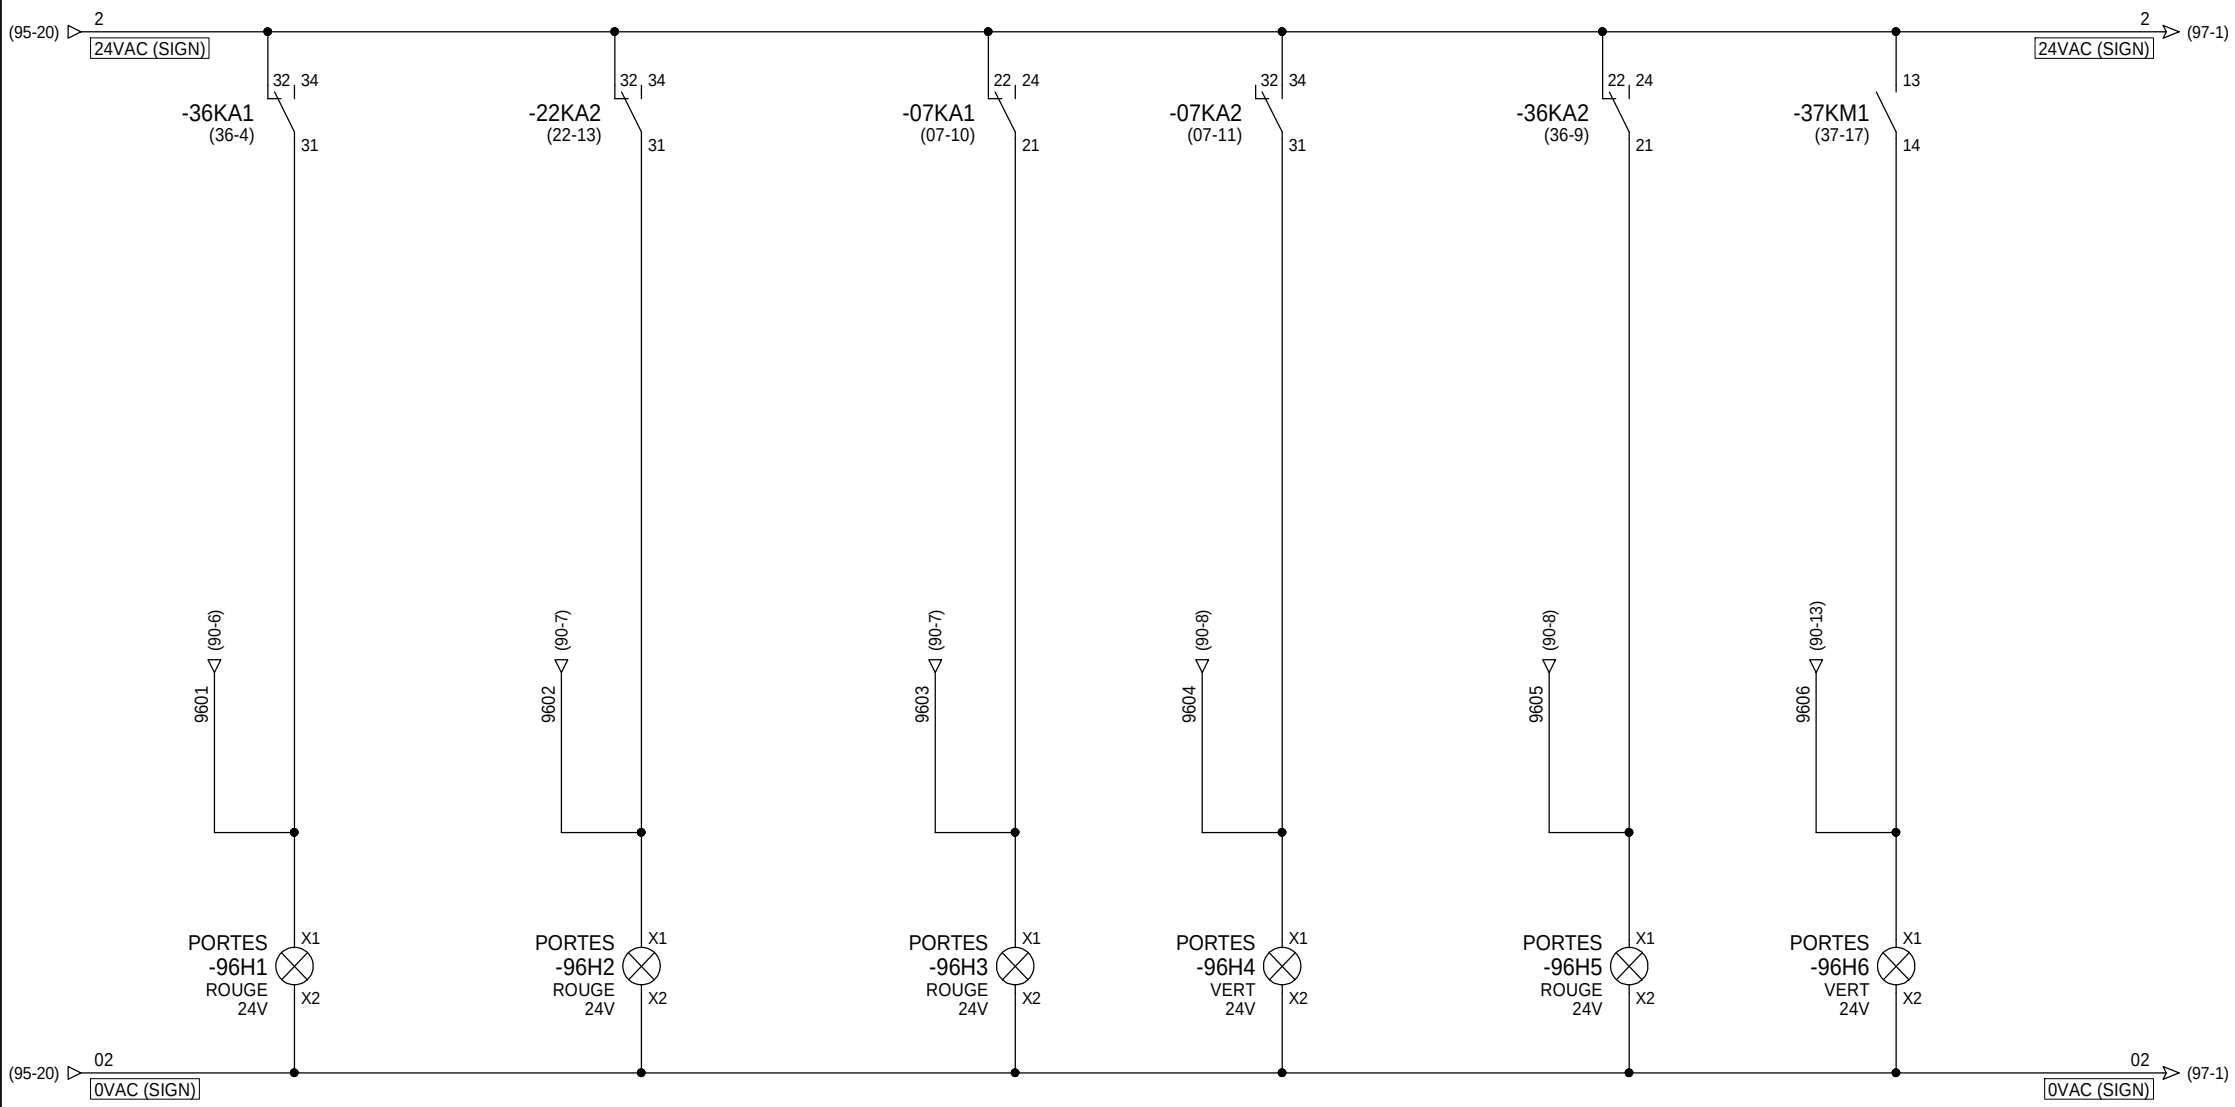

= CHASSIS

A	22/03/2012	CREATION	LBA	TGU		
INDICE	DATE	MODIFICATION	DES.	VERIF.	APPROB.	

EREC TECHNOLOGIES

UGECAM
ARMOIRE CTA RDJ
BATIMENT NEUF V
AE301V

SIGNALISATION P.69/117

Affaire n°: **C681235**

Plan n°: **11914-B**

FOLIO 96

◄ 95 97 ►

Logiciel SEE v. 3.30

ANTIGEL CTA 10 ZONE MORTUAIRE	DETECTION FUMEE CTA 10 ZONE MORTUAIRE	VENTIL. SOUFFLAGE CTA 10 ZONE MORTUAIRE DEFAUT	VENTIL. SOUFFLAGE CTA 10 ZONE MORTUAIRE MARCHE	EXTRACTEUR VEX 10 ZONE MORTUAIRE DEFAUT	EXTRACTEUR VEX 10 ZONE MORTUAIRE MARCHE

GCC_COF_DOE_171_CVC_S1_Z3_PV_7292_B

(96-20) 2 24VAC (SIGN)

-38KA1 (38-5) 32 34 31
-22KA3 (22-19) 32 34 31
-09KA1 (09-10) 12 14 11
-09KA2 (09-11) 22 24 21
-10KA2 (10-11) 22 24 21
-10KA1 (10-10) 12 14 11

2 24VAC (SIGN) (98-1)

9701 (90-13)
9702 (90-14)
9703 (90-14)
9704 (90-15)
9705 (90-15)
9706 (90-16)

PORTES -97H1 ROUGE 24V X1 X2
PORTES -97H2 ROUGE 24V X1 X2
PORTES -97H3 ROUGE 24V X1 X2
PORTES -97H4 VERT 24V X1 X2
PORTES -97H5 ROUGE 24V X1 X2
PORTES -97H6 VERT 24V X1 X2

(96-20) 02 0VAC (SIGN)

02 0VAC (SIGN) (98-1)

= + CHASSIS

EREC TECHNOLOGIES

UGECAM
ARMOIRE CTA RDJ
BATIMENT NEUF V
AE301V

INDICE	DATE	MODIFICATION	DES.	VERIF.	APPROB.
A	22/03/2012	CREATION	LBA	TGU	

SIGNALISATION P.70/117

Affaire n°: **C681235**

Plan n°: **11914-B**

FOLIO 97 ◄ 96 98 ►


Logiciel SEE v. 3.30

EXTRACTEUR VEX LT — **DEFAUT** | **MARCHE**

GCC_COF_DOE_17.1_CVC_S1_Z3_DV_7203_B

CCF EXTRACTEUR TGBT — **DEFAUT** | **MARCHE**

EXTRACTEUR TGBT — **DEFAUT** | **MARCHE**

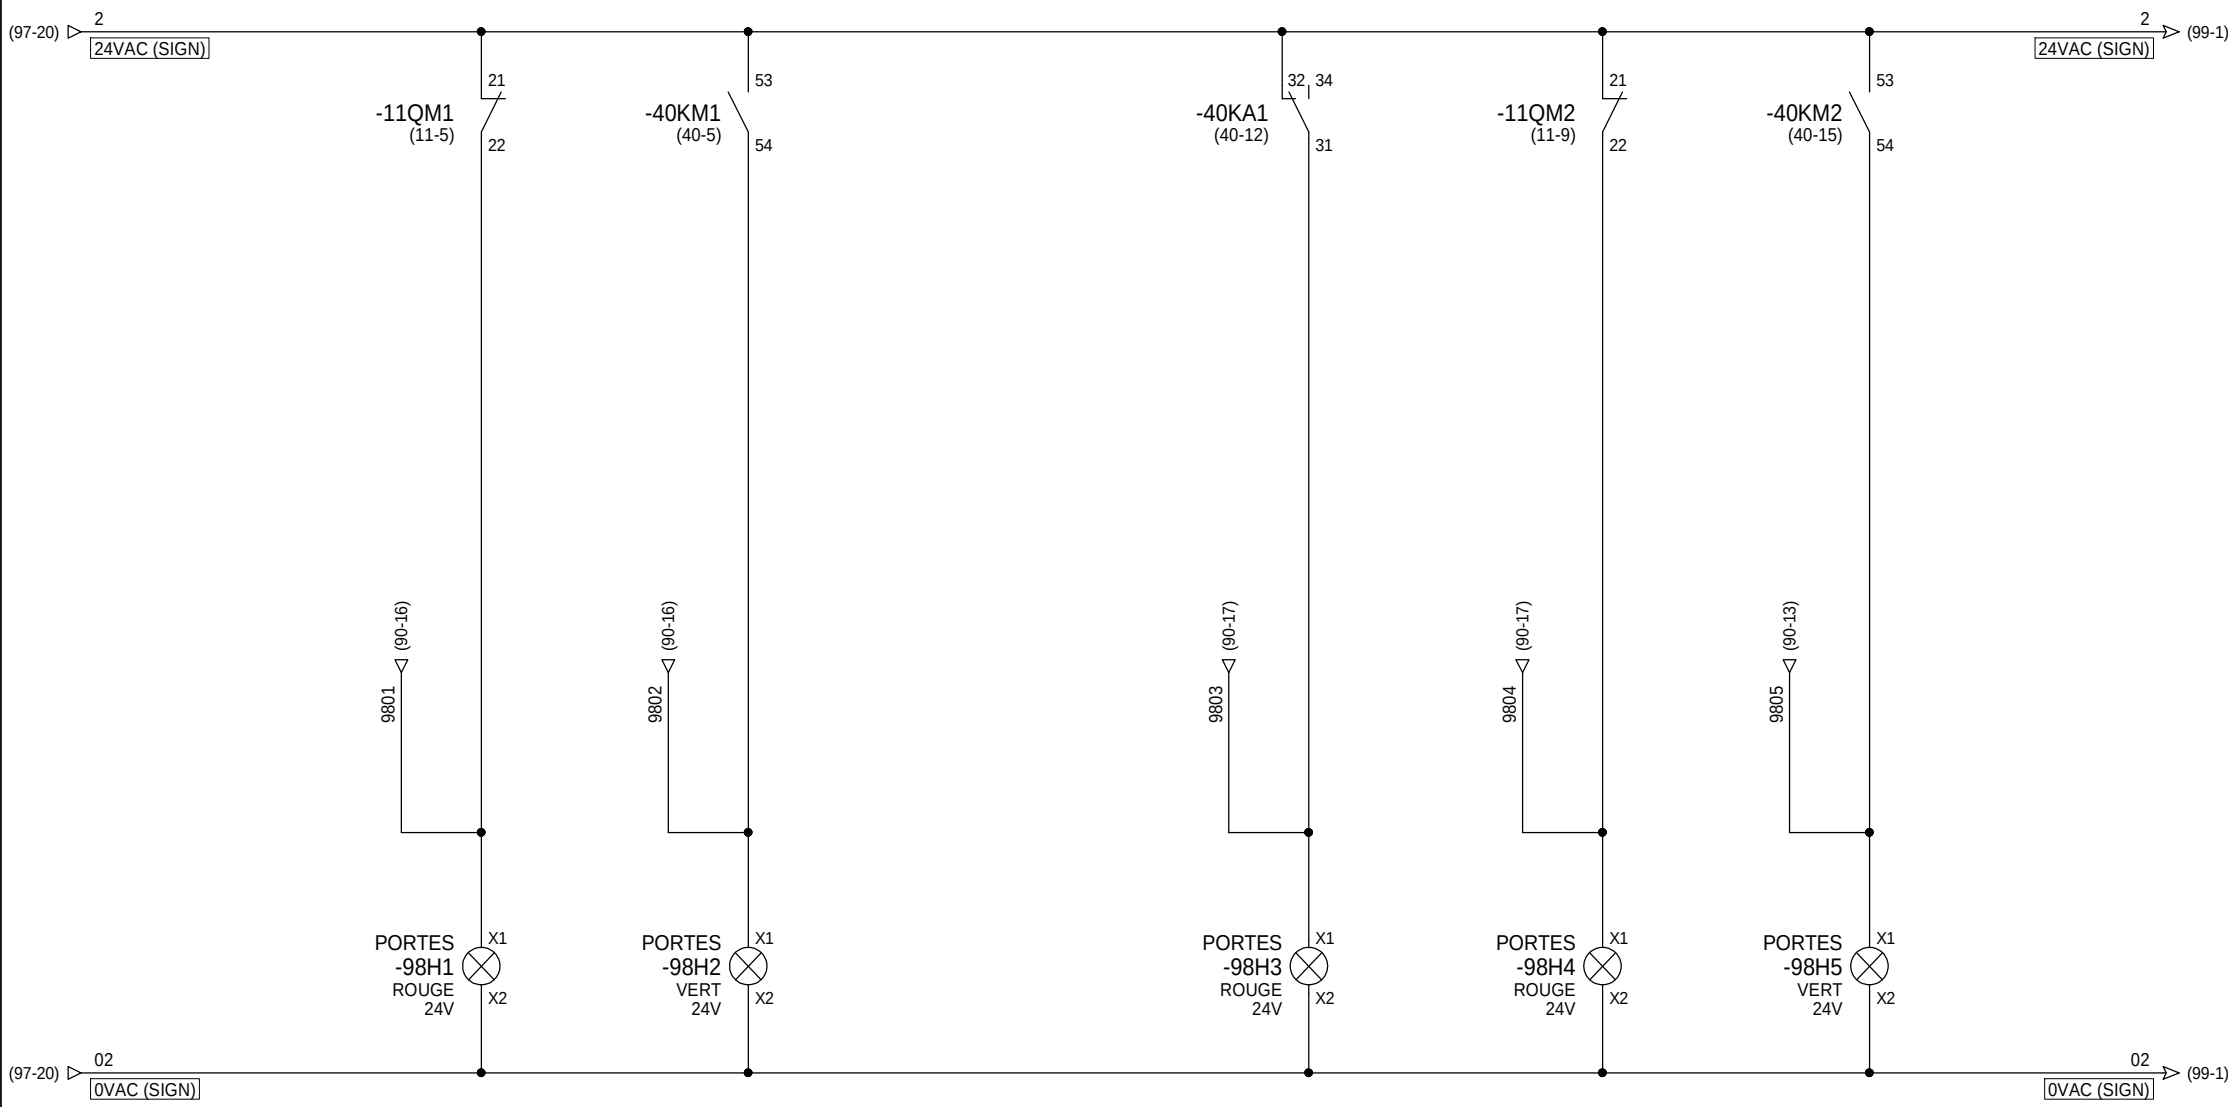

= + CHASSIS

EREC TECHNOLOGIES

UGECAM
ARMOIRE CTA RDJ
BATIMENT NEUF V
AE301V

INDICE	DATE	MODIFICATION	DES.	VERIF.	APPROB.
A	22/03/2012	CREATION	LBA	TGU	

SIGNALISATION P.71/117

Affaire n°: **C681235**

Plan n°: **11914-B**


FOLIO 98

◄ 97 99 ►

Logiciel SEE v. 3.30

GCC_COF_DOE_17.1_CVC_S1_Z3_DV_7292_B

CCF EXTRACTEUR TRANSFORMATEUR	EXTRACTEUR TRANS 1 DEFAUT	EXTRACTEUR TRANS 1 MARCHE	EXTRACTEUR TRANS 2 DEFAUT	EXTRACTEUR TRANS 2 MARCHE	DEFAUT RIDEAU AIR CHAUR

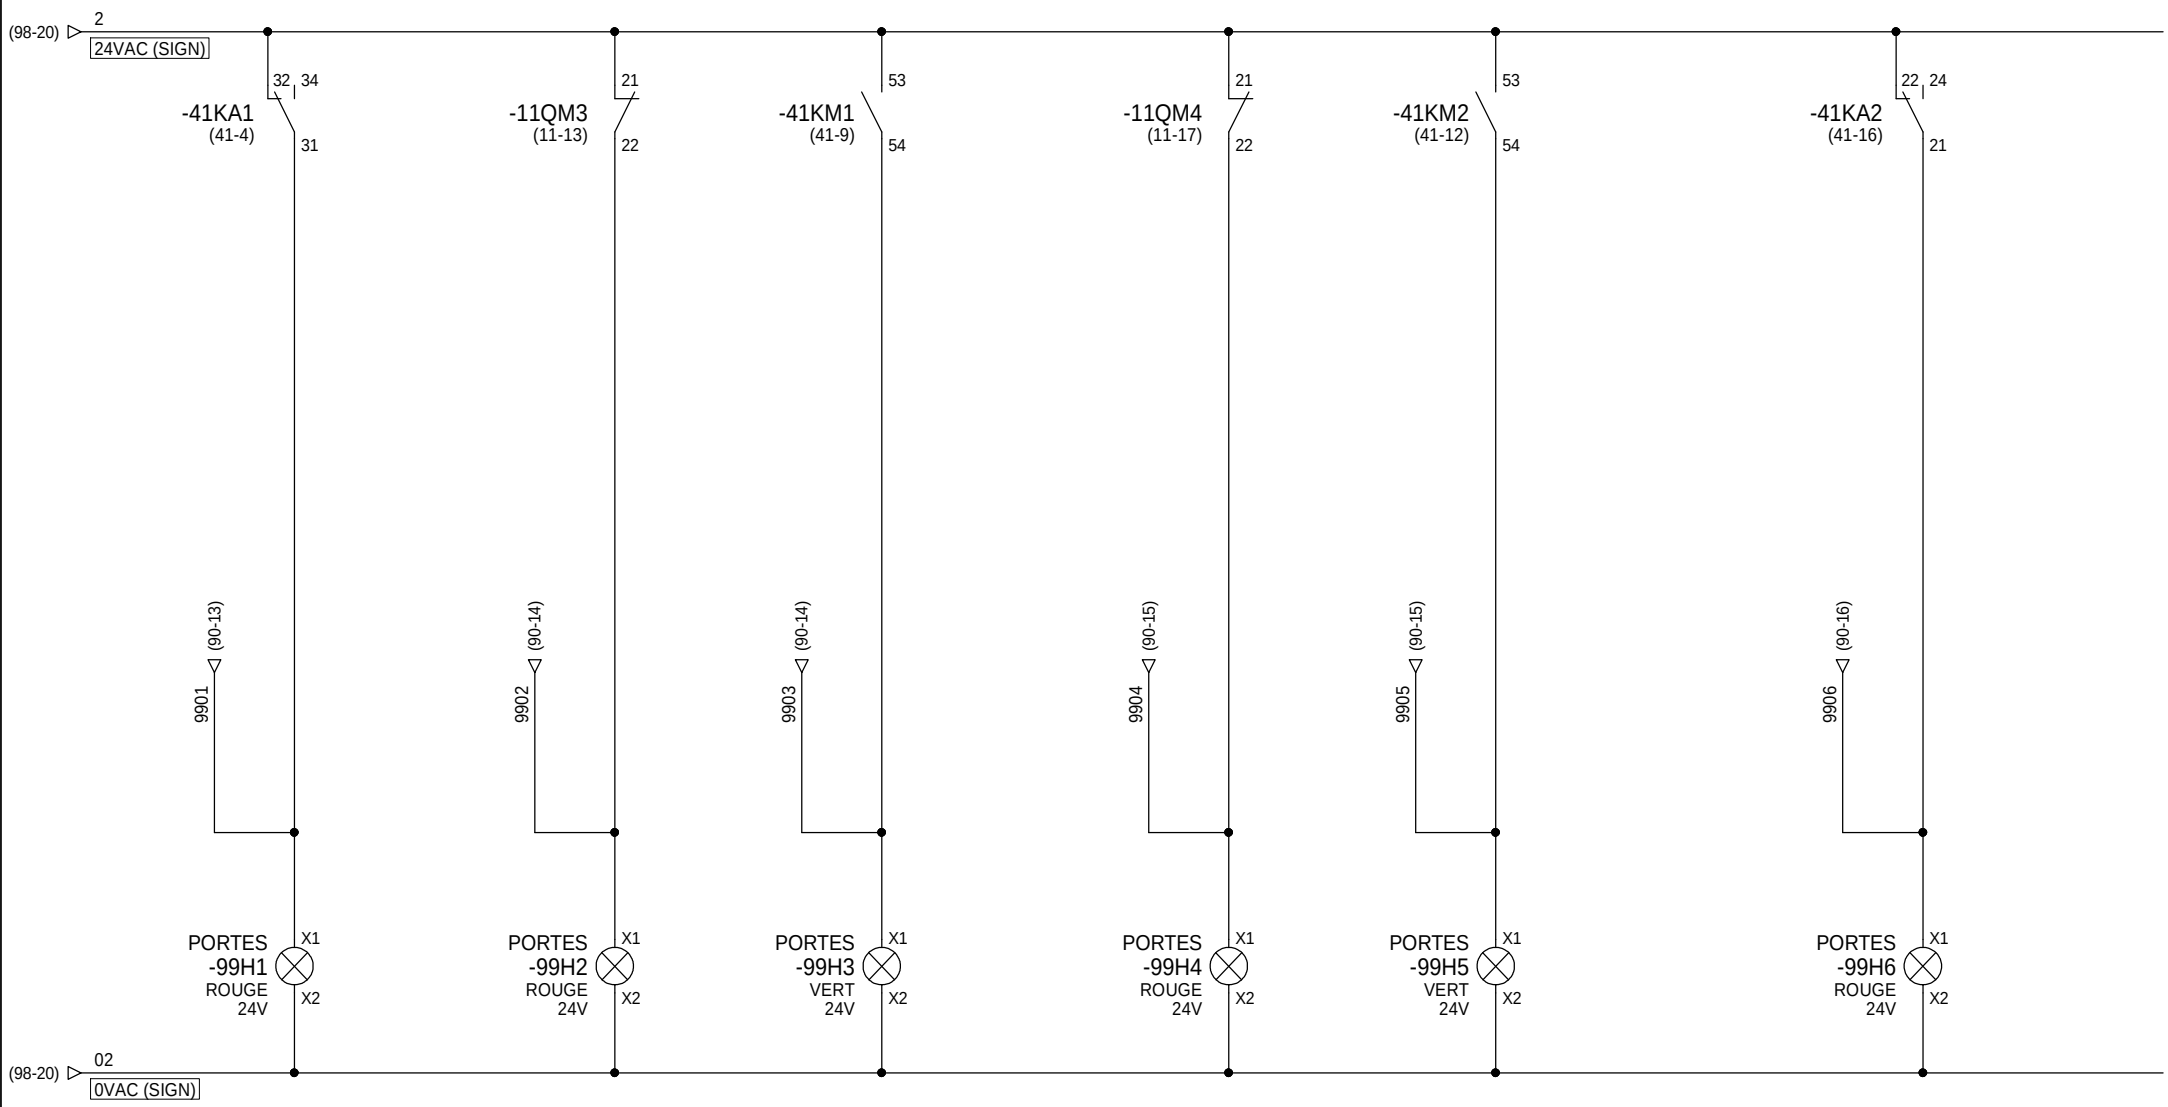

= + CHASSIS

EREC TECHNOLOGIES

UGECAM
ARMOIRE CTA RDJ
BATIMENT NEUF V
AE301V

INDICE	DATE	MODIFICATION	DES.	VERIF.	APPROB.
A	22/03/2012	CREATION	LBA	TGU	

SIGNALISATION P.72/117

Affaire n°: **C681235**


Plan n°: **11914-B**

FOLIO 99

◄ 98 105 ►

Logiciel SEE v. 3.30

GCC_COF_DOE_17.1_CVC_S1_Z3_DV_7292_B

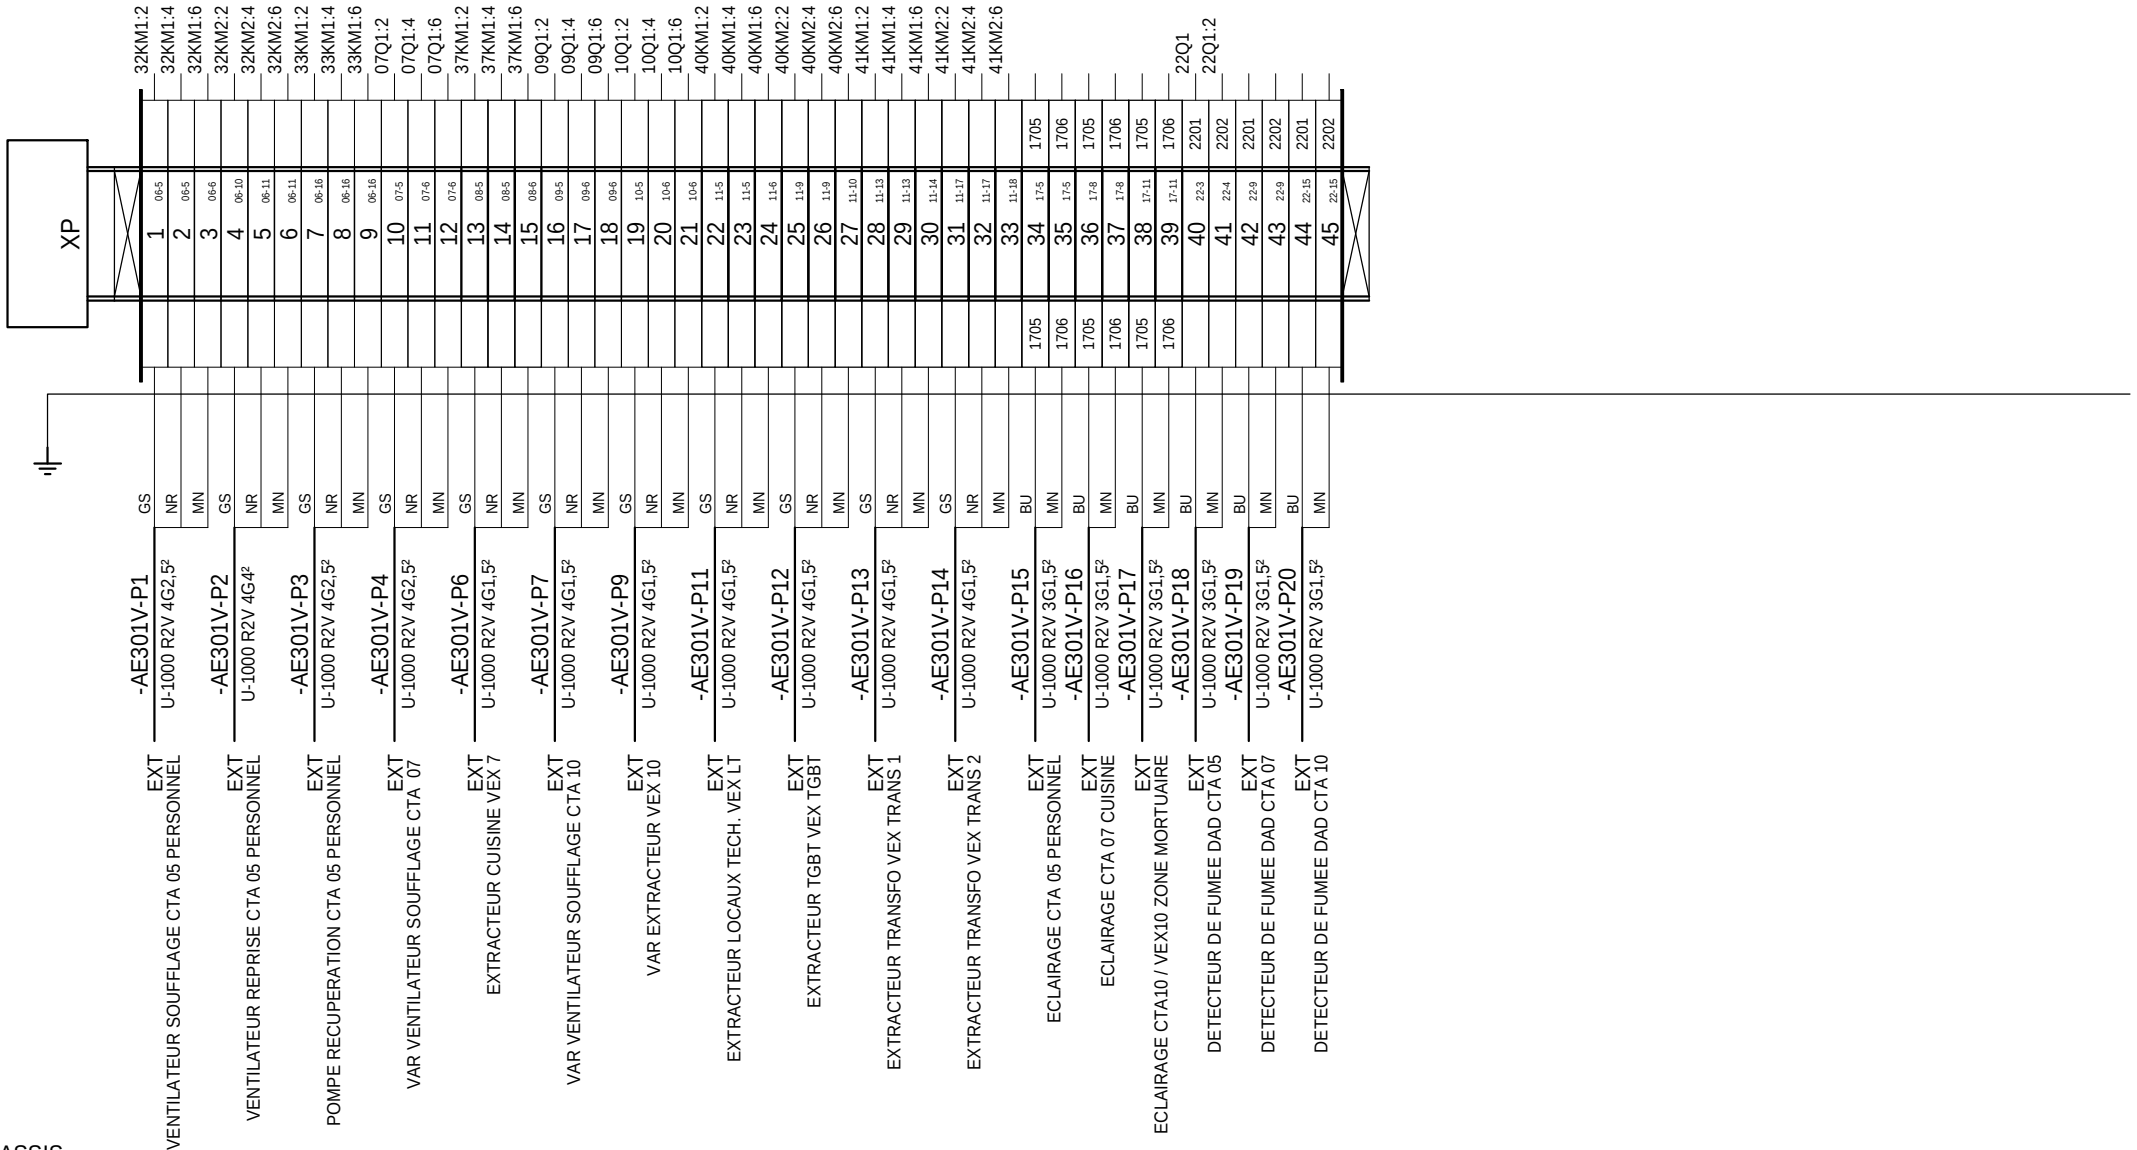

EREC TECHNOLOGIES

UGECAM
ARMOIRE CTA RDJ
BATIMENT NEUF V
AE301V

INDICE	DATE	MODIFICATION	DES.	VERIF.	APPROB.
A	22/03/2012	CREATION	LBA	TGU	

Bornier : +CHASSIS-XP P.73/117
+CHASSIS-XP - 1/1


Affaire n°: **C681235**

Plan n°: **11914-B**

FOLIO
105
◄ 99 106 ►

Logiciel SEE v. 3.30

GCC_COF_DOE_17.1_CVC_S1_Z3_DV_7292_B

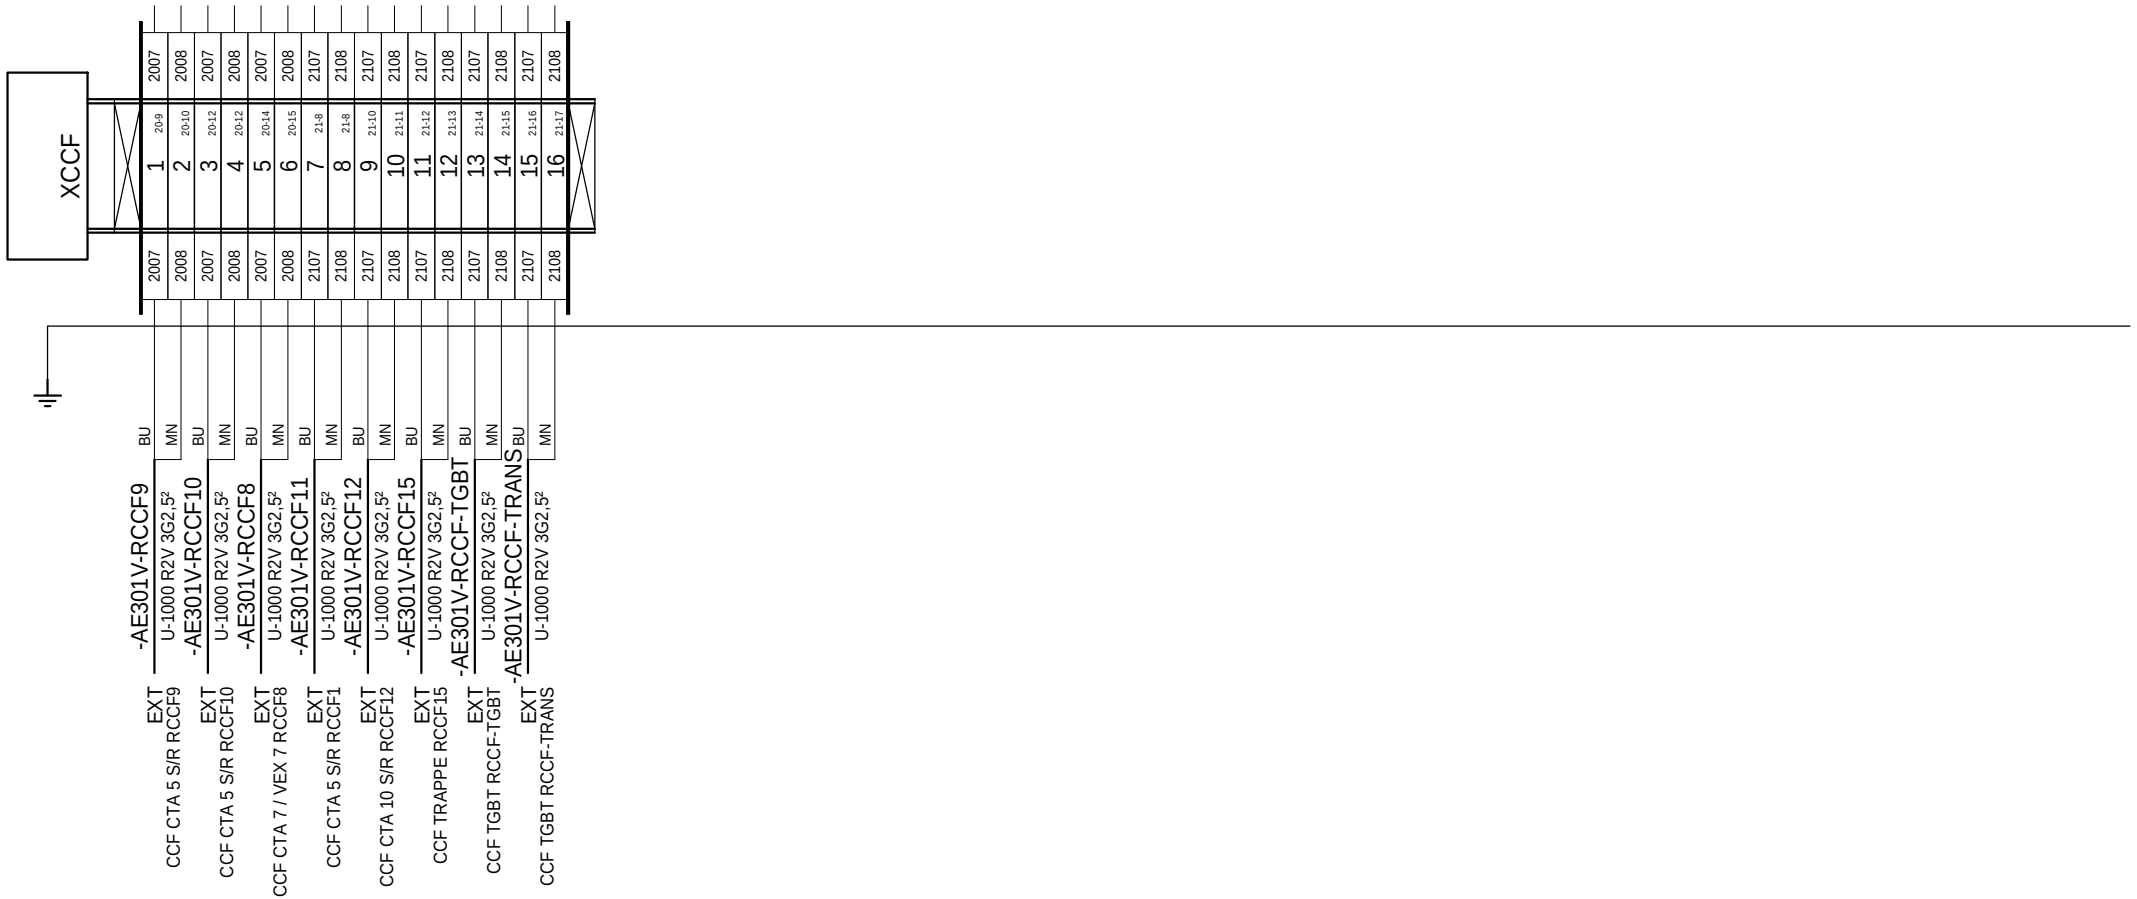

1	2	3	4	5	6	7	8	9	10	11	12	13	14	15	16	17	18	19	20

EREC TECHNOLOGIES

UGECAM
ARMOIRE CTA RDJ
BATIMENT NEUF V
AE301V

INDICE	DATE	MODIFICATION	DES.	VERIF.	APPROB.
A	22/03/2012	CREATION	LBA	TGU	


Bornier : +CHASSIS-XCCF P.74/117
+CHASSIS-XCCF - 1/1


Affaire n°: **C681235**

Plan n°: **11914-B**

FOLIO
106
◄ 105 107 ►

Logiciel SEE v. 3.30

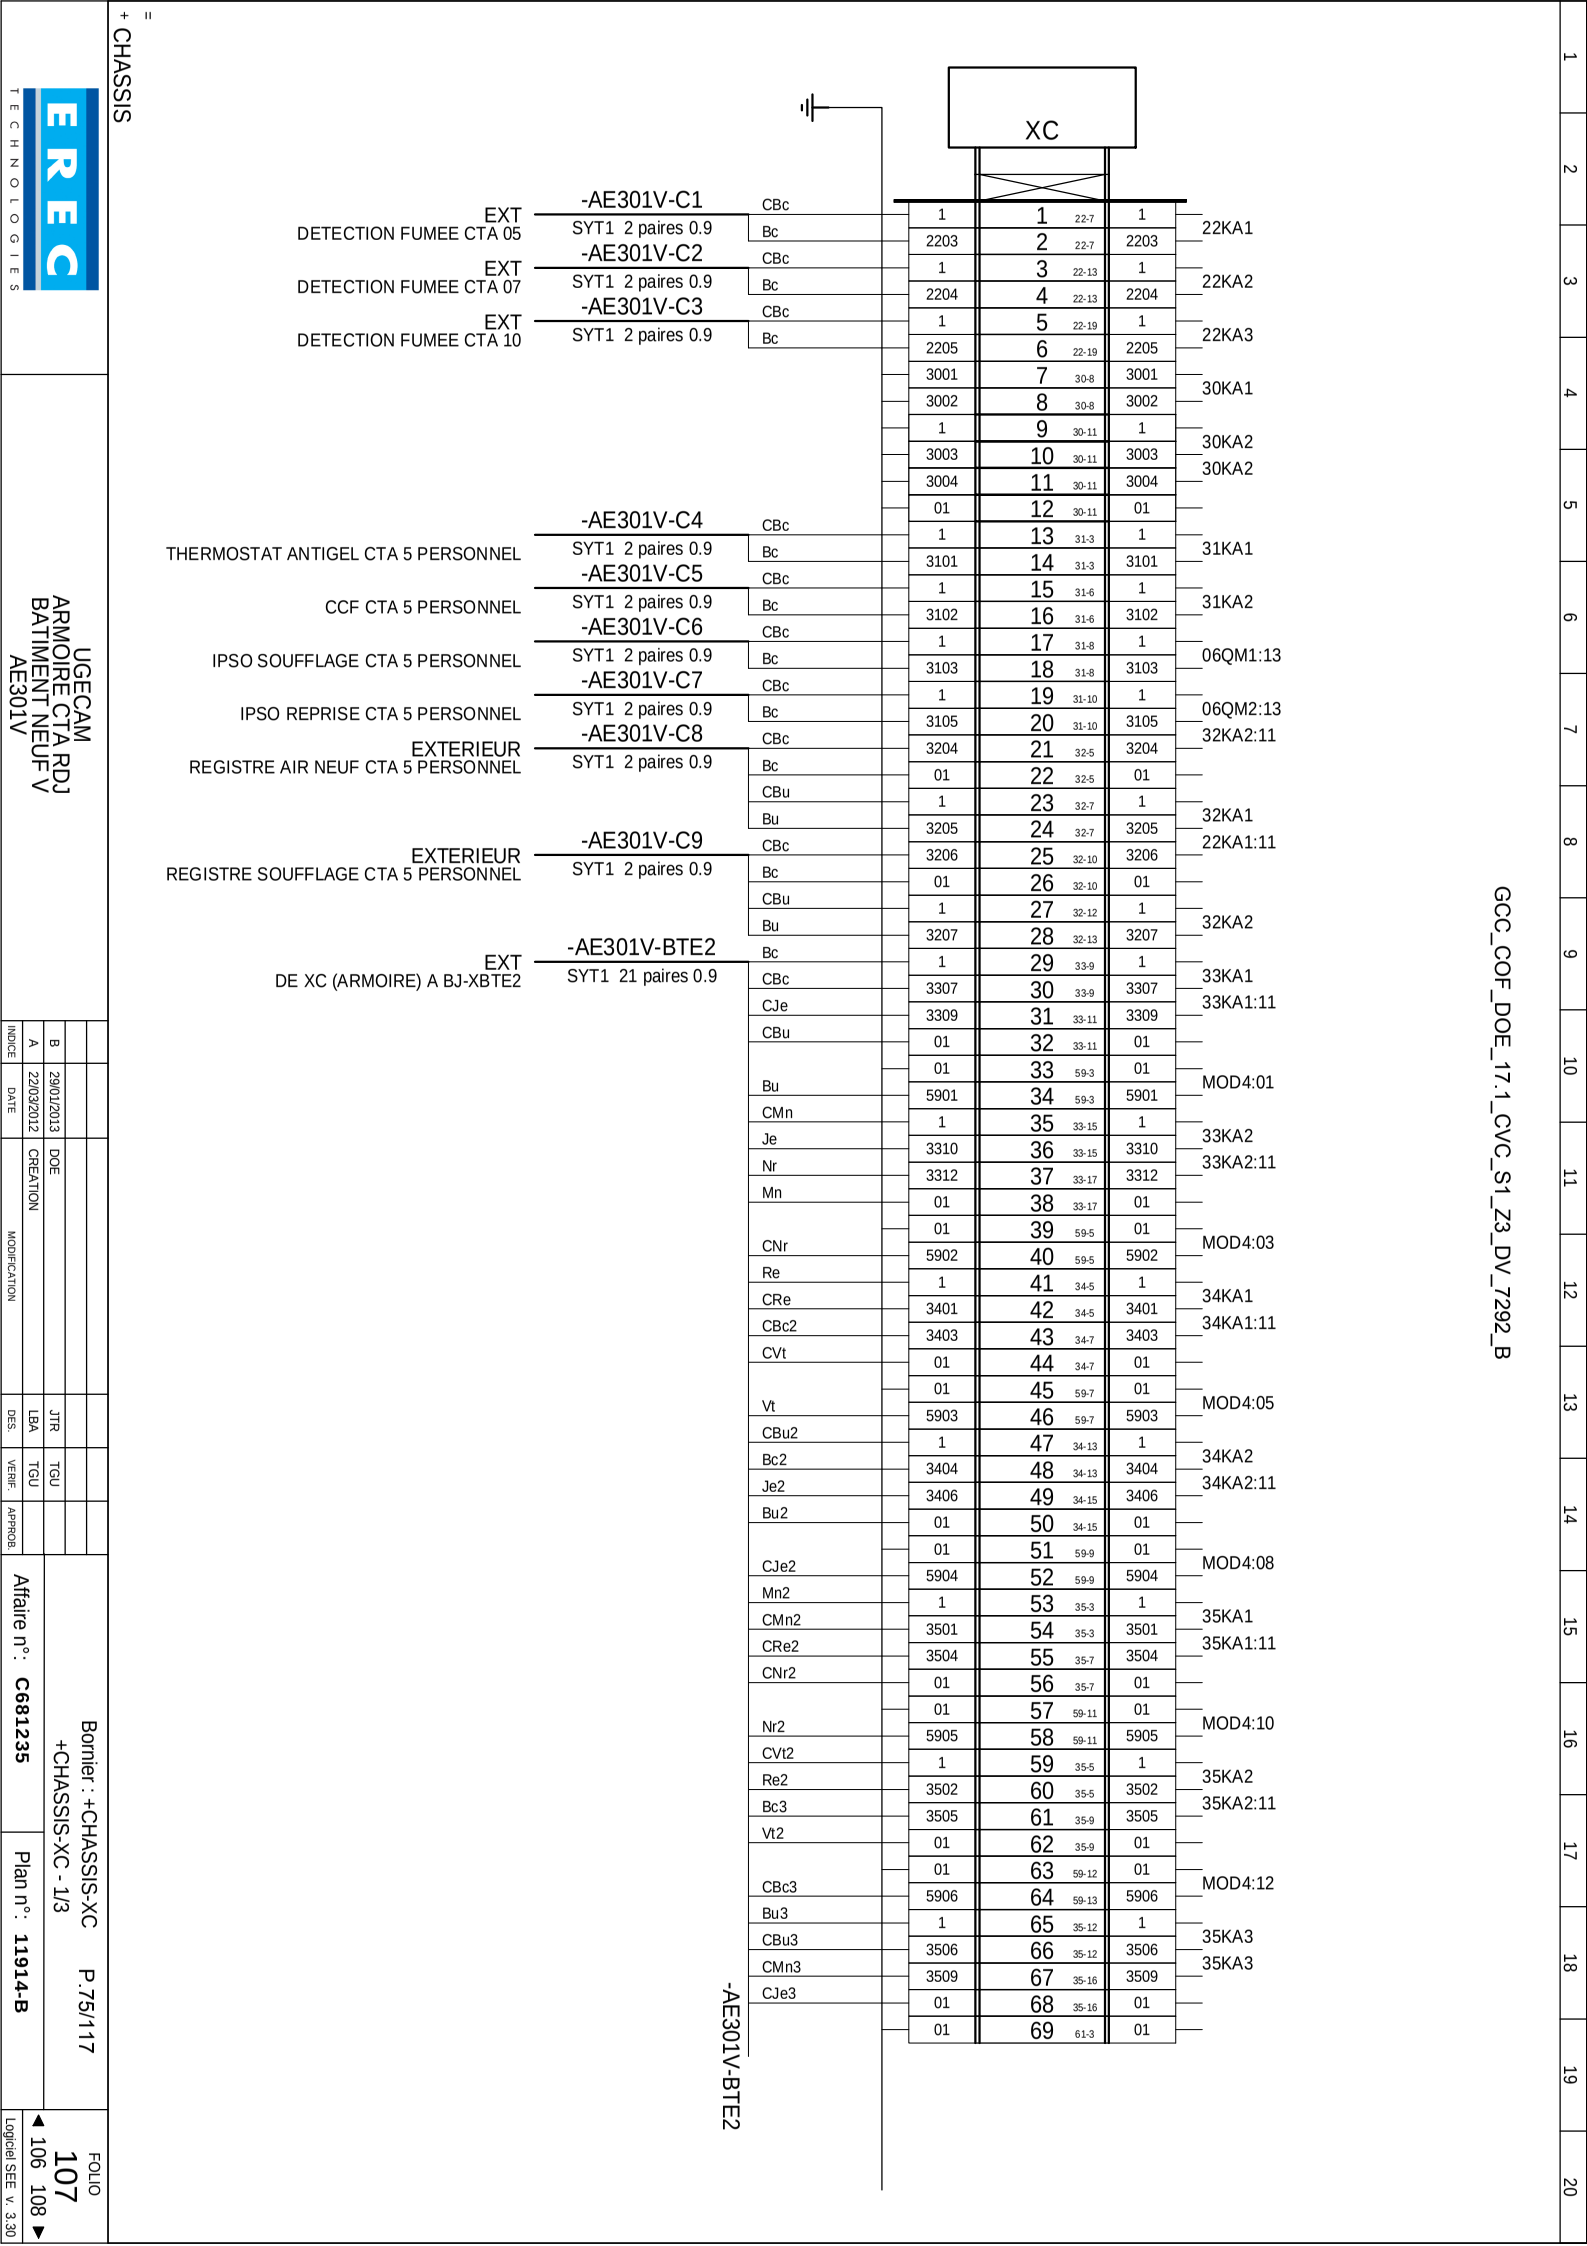
+ CHASSIS =
XC
EXT
DETECTION FUMEE CTA 05
-AE301V-C1
SYT1 2 paires 0.9
EXT
DETECTION FUMEE CTA 07
-AE301V-C2
SYT1 2 paires 0.9
EXT
DETECTION FUMEE CTA 10
-AE301V-C3
SYT1 2 paires 0.9
THERMOSTAT ANTIGEL CTA 5 PERSONNEL
-AE301V-C4
SYT1 2 paires 0.9
CCF CTA 5 PERSONNEL
-AE301V-C5
SYT1 2 paires 0.9
IPSO SOUFFLAGE CTA 5 PERSONNEL
-AE301V-C6
SYT1 2 paires 0.9
IPSO REPRISE CTA 5 PERSONNEL
-AE301V-C7
SYT1 2 paires 0.9
EXTERIEUR
REGISTRE AIR NEUF CTA 5 PERSONNEL
-AE301V-C8
SYT1 2 paires 0.9
EXTERIEUR
REGISTRE SOUFFLAGE CTA 5 PERSONNEL
-AE301V-C9
SYT1 2 paires 0.9
EXT
DE XC (ARMOIRE) A BJ-XBTE2
-AE301V-BTE2
SYT1 21 paires 0.9
-AE301V-BTE2
22KA1
22KA2
22KA3
30KA1
30KA2
30KA2
31KA1
31KA2
06QM1:13
06QM2:13
32KA2:11
32KA1
22KA1:11
32KA2
33KA1
33KA1:11
MOD4:01
33KA2
33KA2:11
MOD4:03
34KA1
34KA1:11
MOD4:05
34KA2
34KA2:11
MOD4:08
35KA1
35KA1:11
MOD4:10
35KA2
35KA2:11
MOD4:12
35KA3
35KA3
GCC_COF_DOE_17.1_CVC_S1_Z3_DV_7292_B
UGECAM
ARMOIRE CTA RDJ
BATIMENT NEUF V
AE301V
INDICE A B
DATE 22/03/2012 29/01/2013
CREATION DOE
MODIFICATION
DES. LBA JTR
VERIF. TGU TGU
APPROB.
Affaire n° : C681235
Plan n° : 11914-B
Bornier : +CHASSIS-XC
+CHASSIS-XC - 1/3
P.75/117
FOLIO 107
◄ 106 108 ►
Logiciel SEE v. 3.30

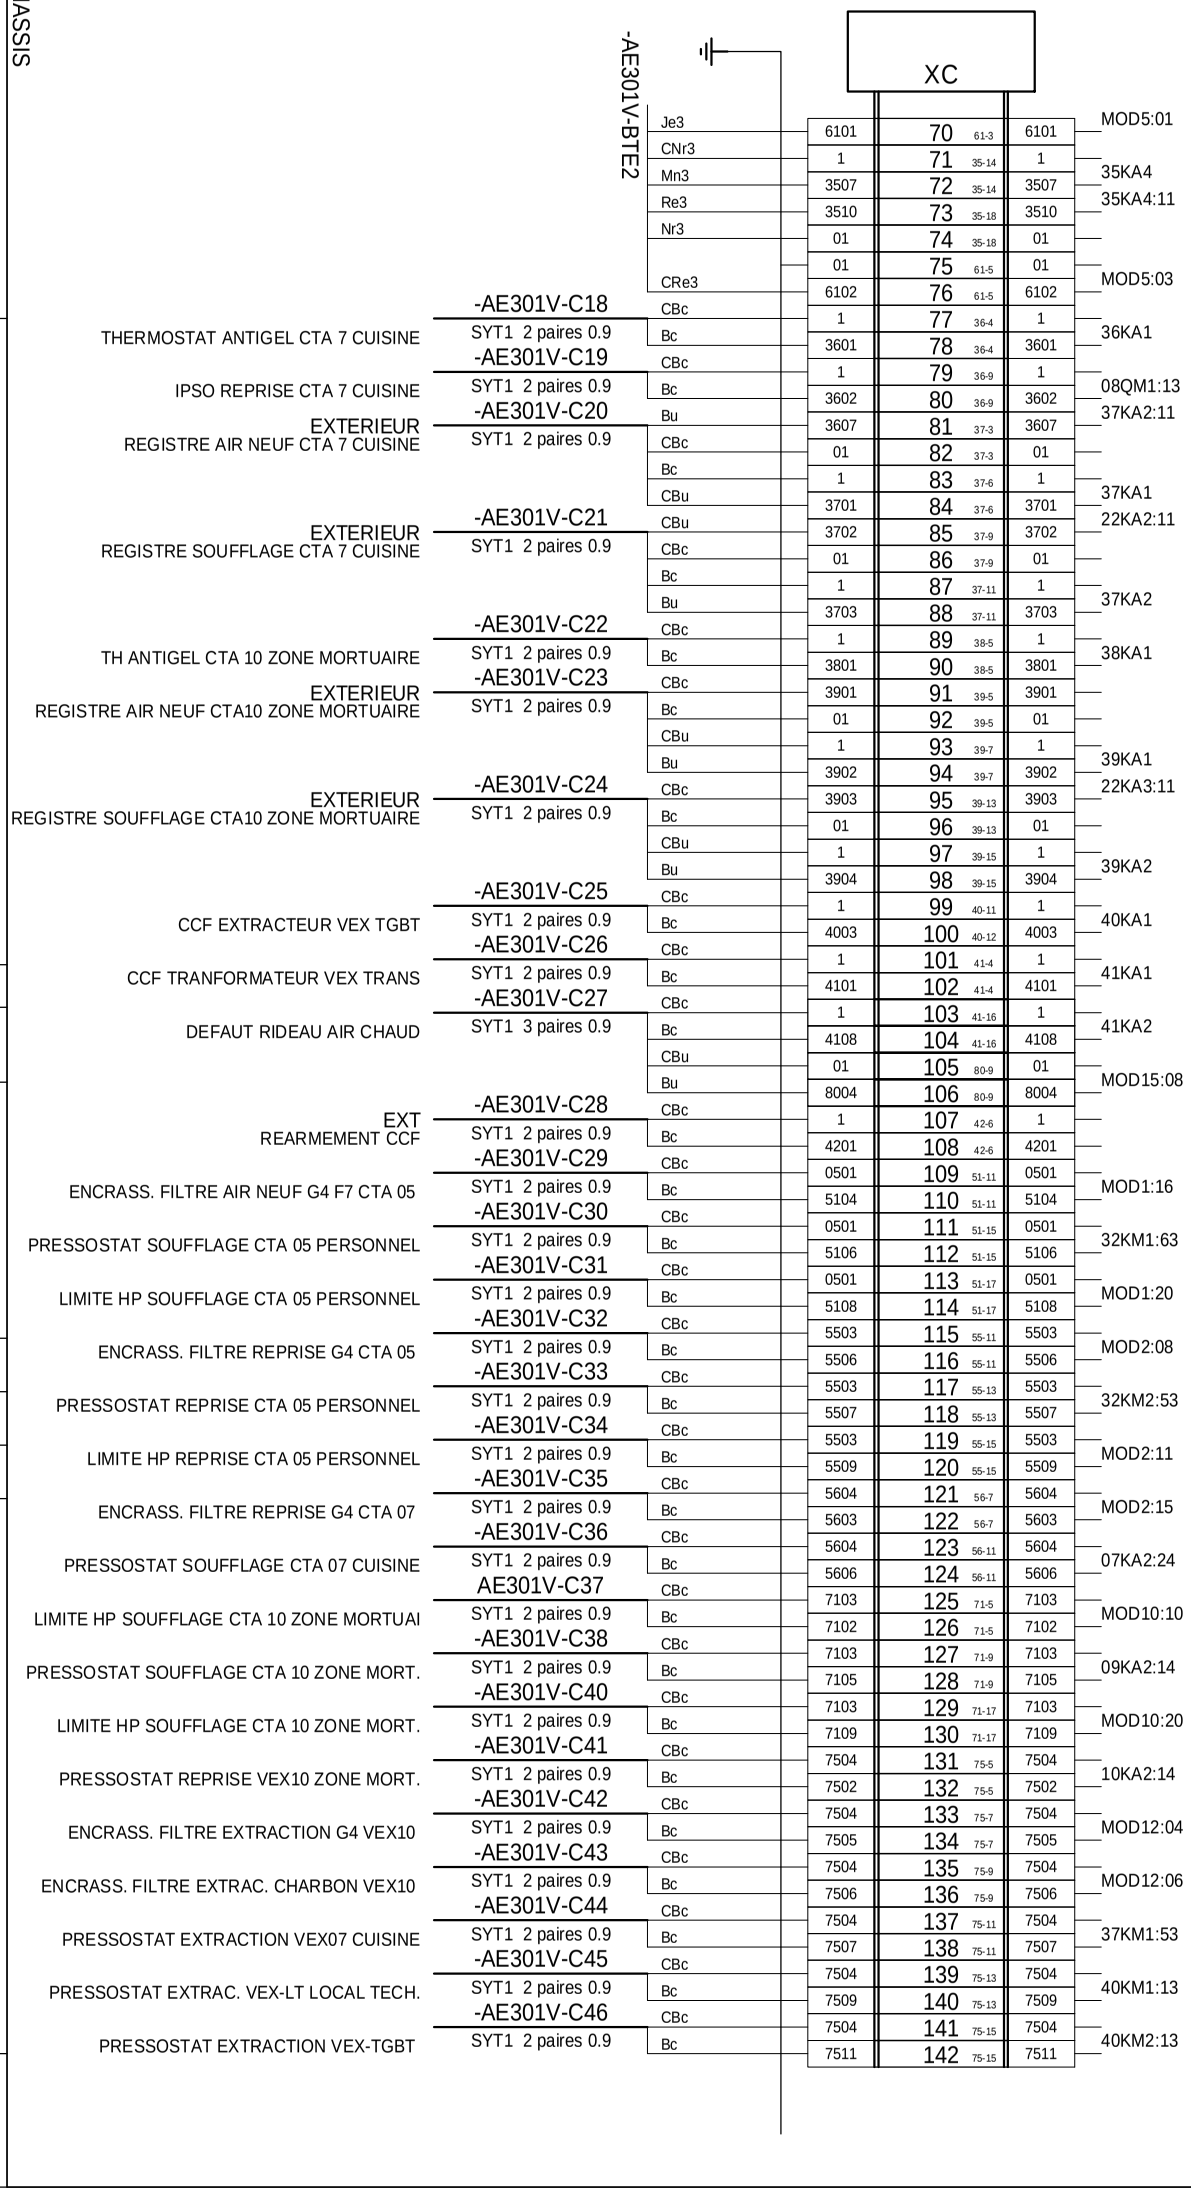

GCC_COF_DOE_17.1_CVC_S1_Z3_DV_7292_B

UGECAM
ARMOIRE CTA RDJ
BATIMENT NEUF V
AE301V

INDICE	DATE	CREATION	MODIFICATION	DES.	VERIF.	APPROB.
A	22/03/2012	DOE		LBA	TGU	
B	29/01/2013			JTR	TGU	

Affaire n° : **C681235**

Plan n° : **11914-B**

Bornier : +CHASSIS-XC
+CHASSIS-XC - 2/3


P.76/117

FOLIO 108

◄ 107 109 ►

Logiciel SEE v. 3.30

GCC_COF_DOE_17.1_CVC_S1_Z3_DV_7292_B

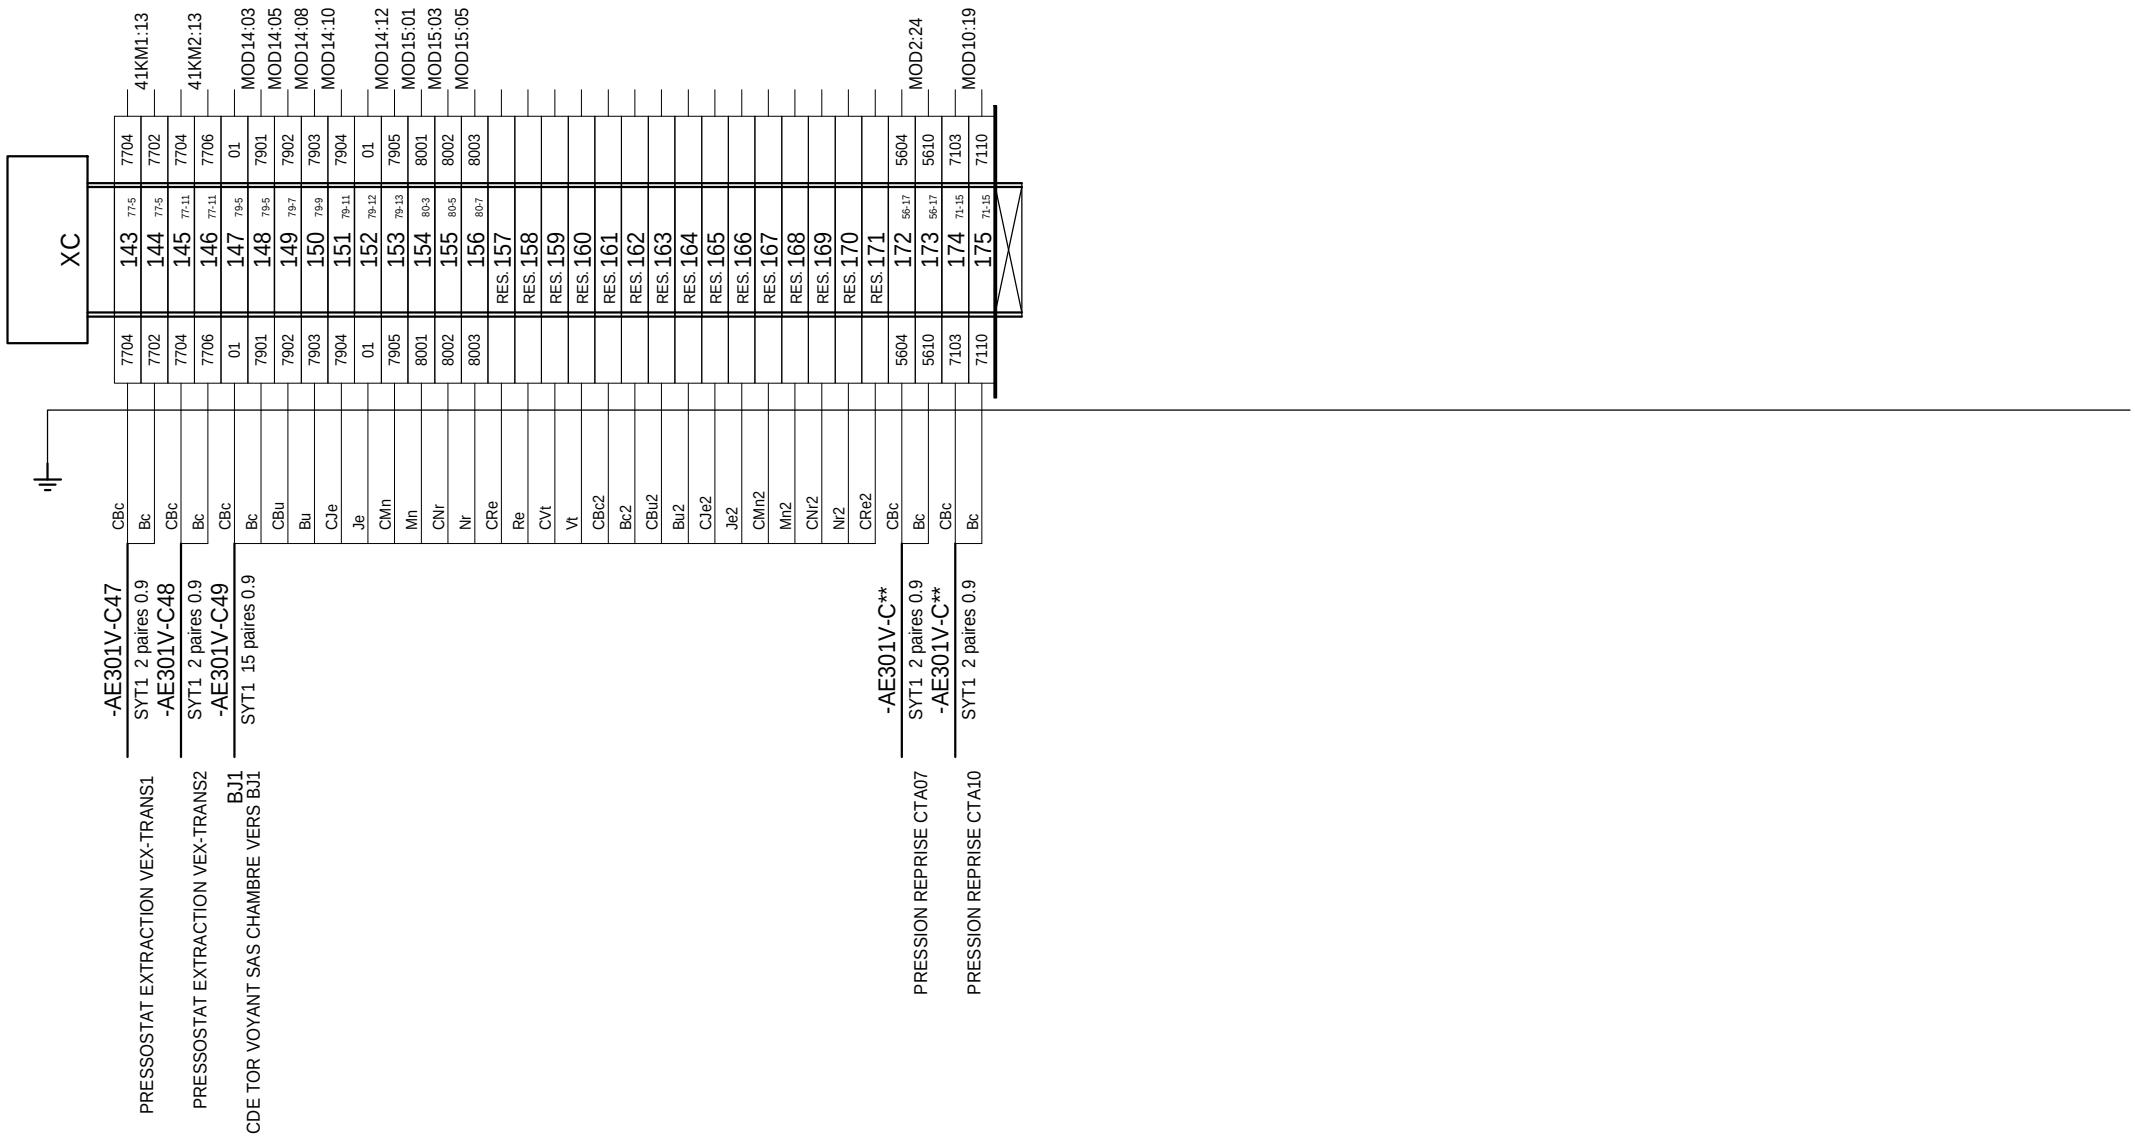

+ CHASSIS

EREC TECHNOLOGIES

UGECAM
ARMOIRE CTA RDJ
BATIMENT NEUF V
AE301V

INDICE	DATE	MODIFICATION	DES.	VERIF.	APPROB.
B	29/01/2013	DOE	JTR	TGU	
A	22/03/2012	CREATION	LBA	TGU	

Bornier : +CHASSIS-XC P.77/117
+CHASSIS-XC - 3/3


Affaire n°: **C681235**

Plan n°: **11914-B**

FOLIO
109
◄ 108 110 ►

Logiciel SEE v. 3.30

GCC_COF_DOE_17.1_CVC_S1_Z3_DV_7292_B

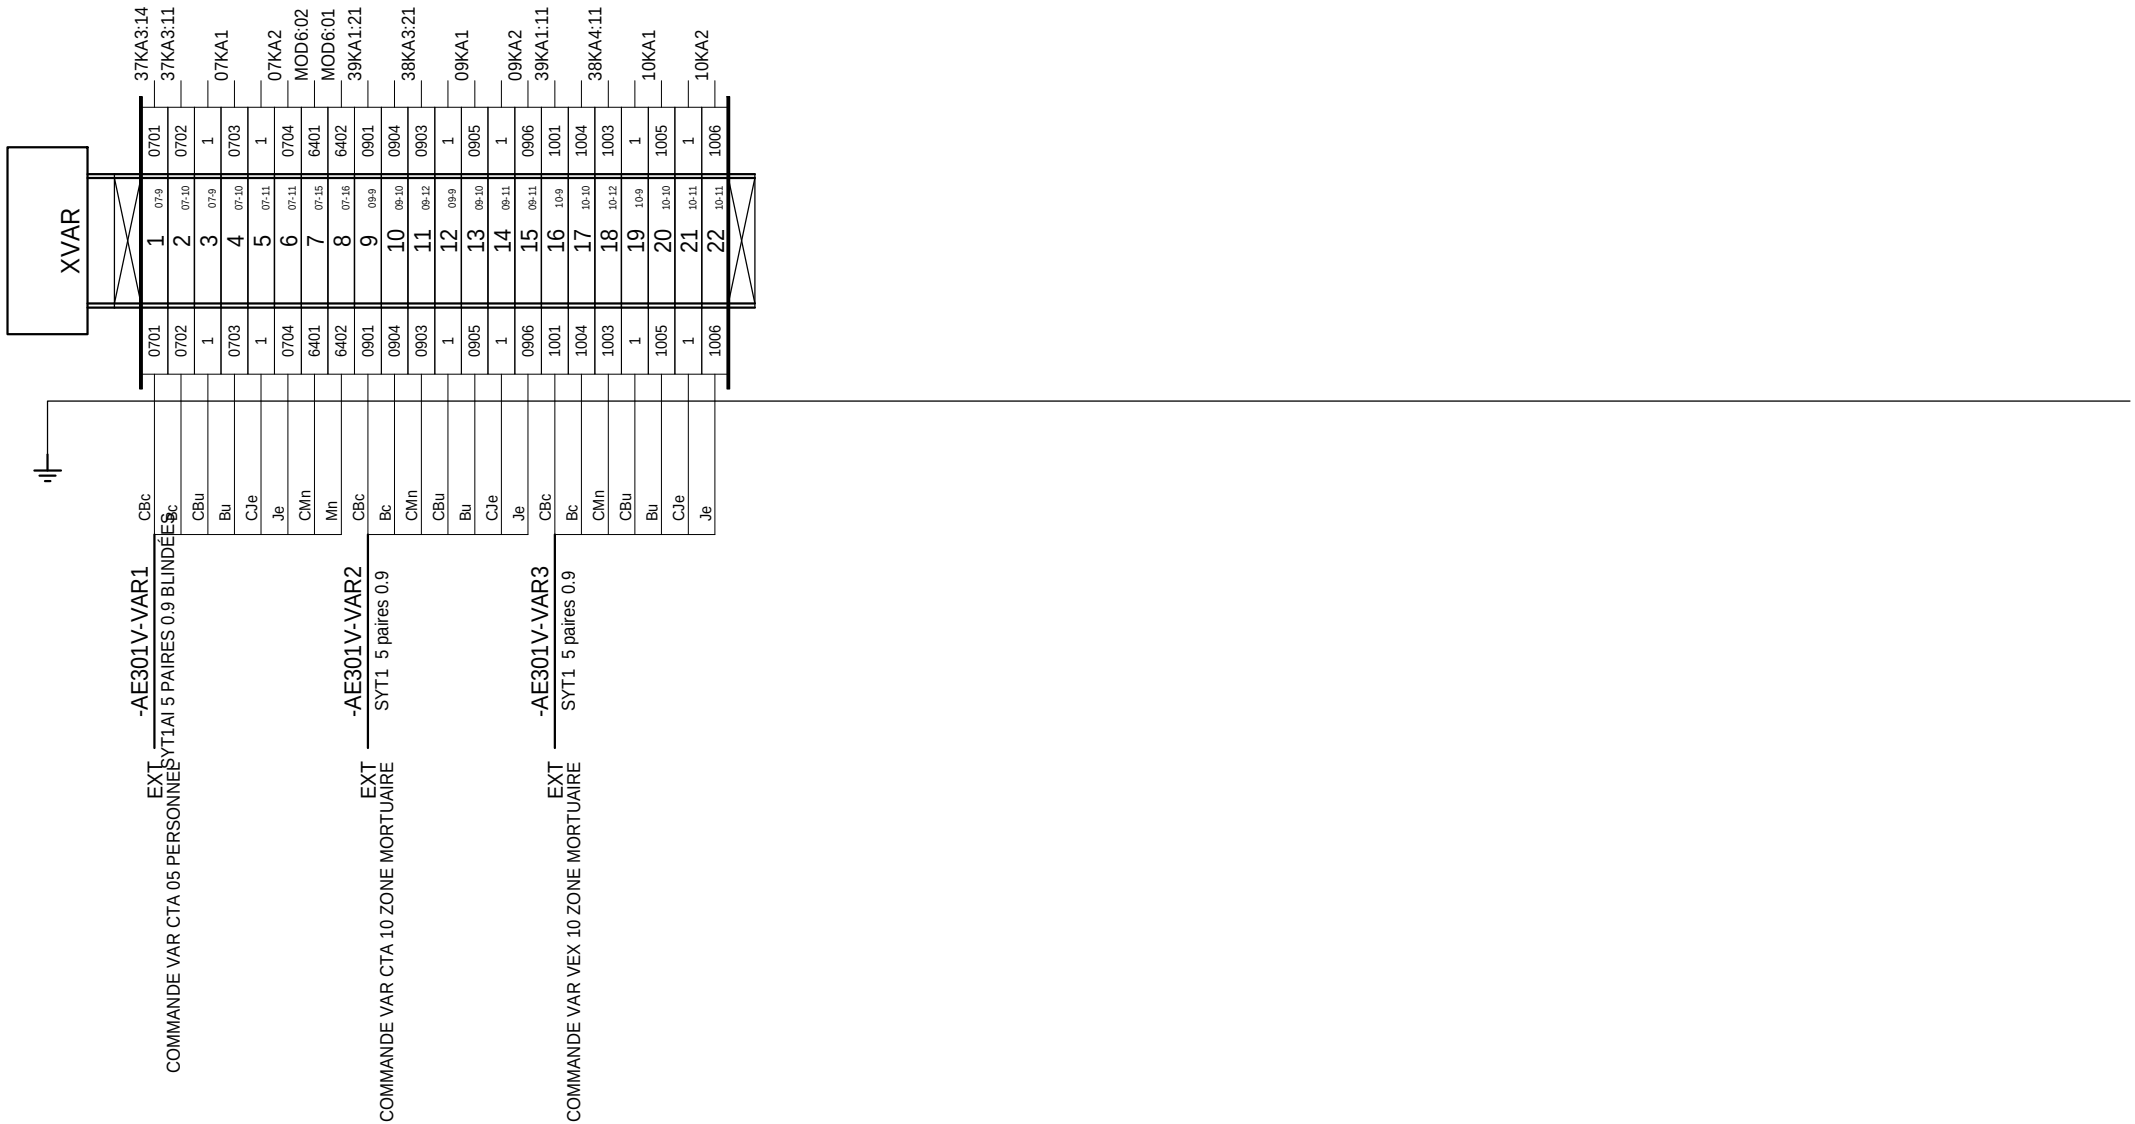

B	29/01/2013	DOE	JTR	TGU	
A	22/03/2012	CREATION	LBA	TGU	
INDICE	DATE	MODIFICATION	DES.	VERIF.	APPROB.

EREC TECHNOLOGIES

UGECAM
ARMOIRE CTA RDJ
BATIMENT NEUF V
AE301V

Bornier : +CHASSIS-XVAR P.78/117
+CHASSIS-XVAR - 1/1


Affaire n°: **C681235**

Plan n°: **11914-B**

FOLIO 110
◄ 109 111 ►

Logiciel SEE v. 3.30

GCC_COF_DOE_17.1_CVC_S1_Z3_DV_7292_B

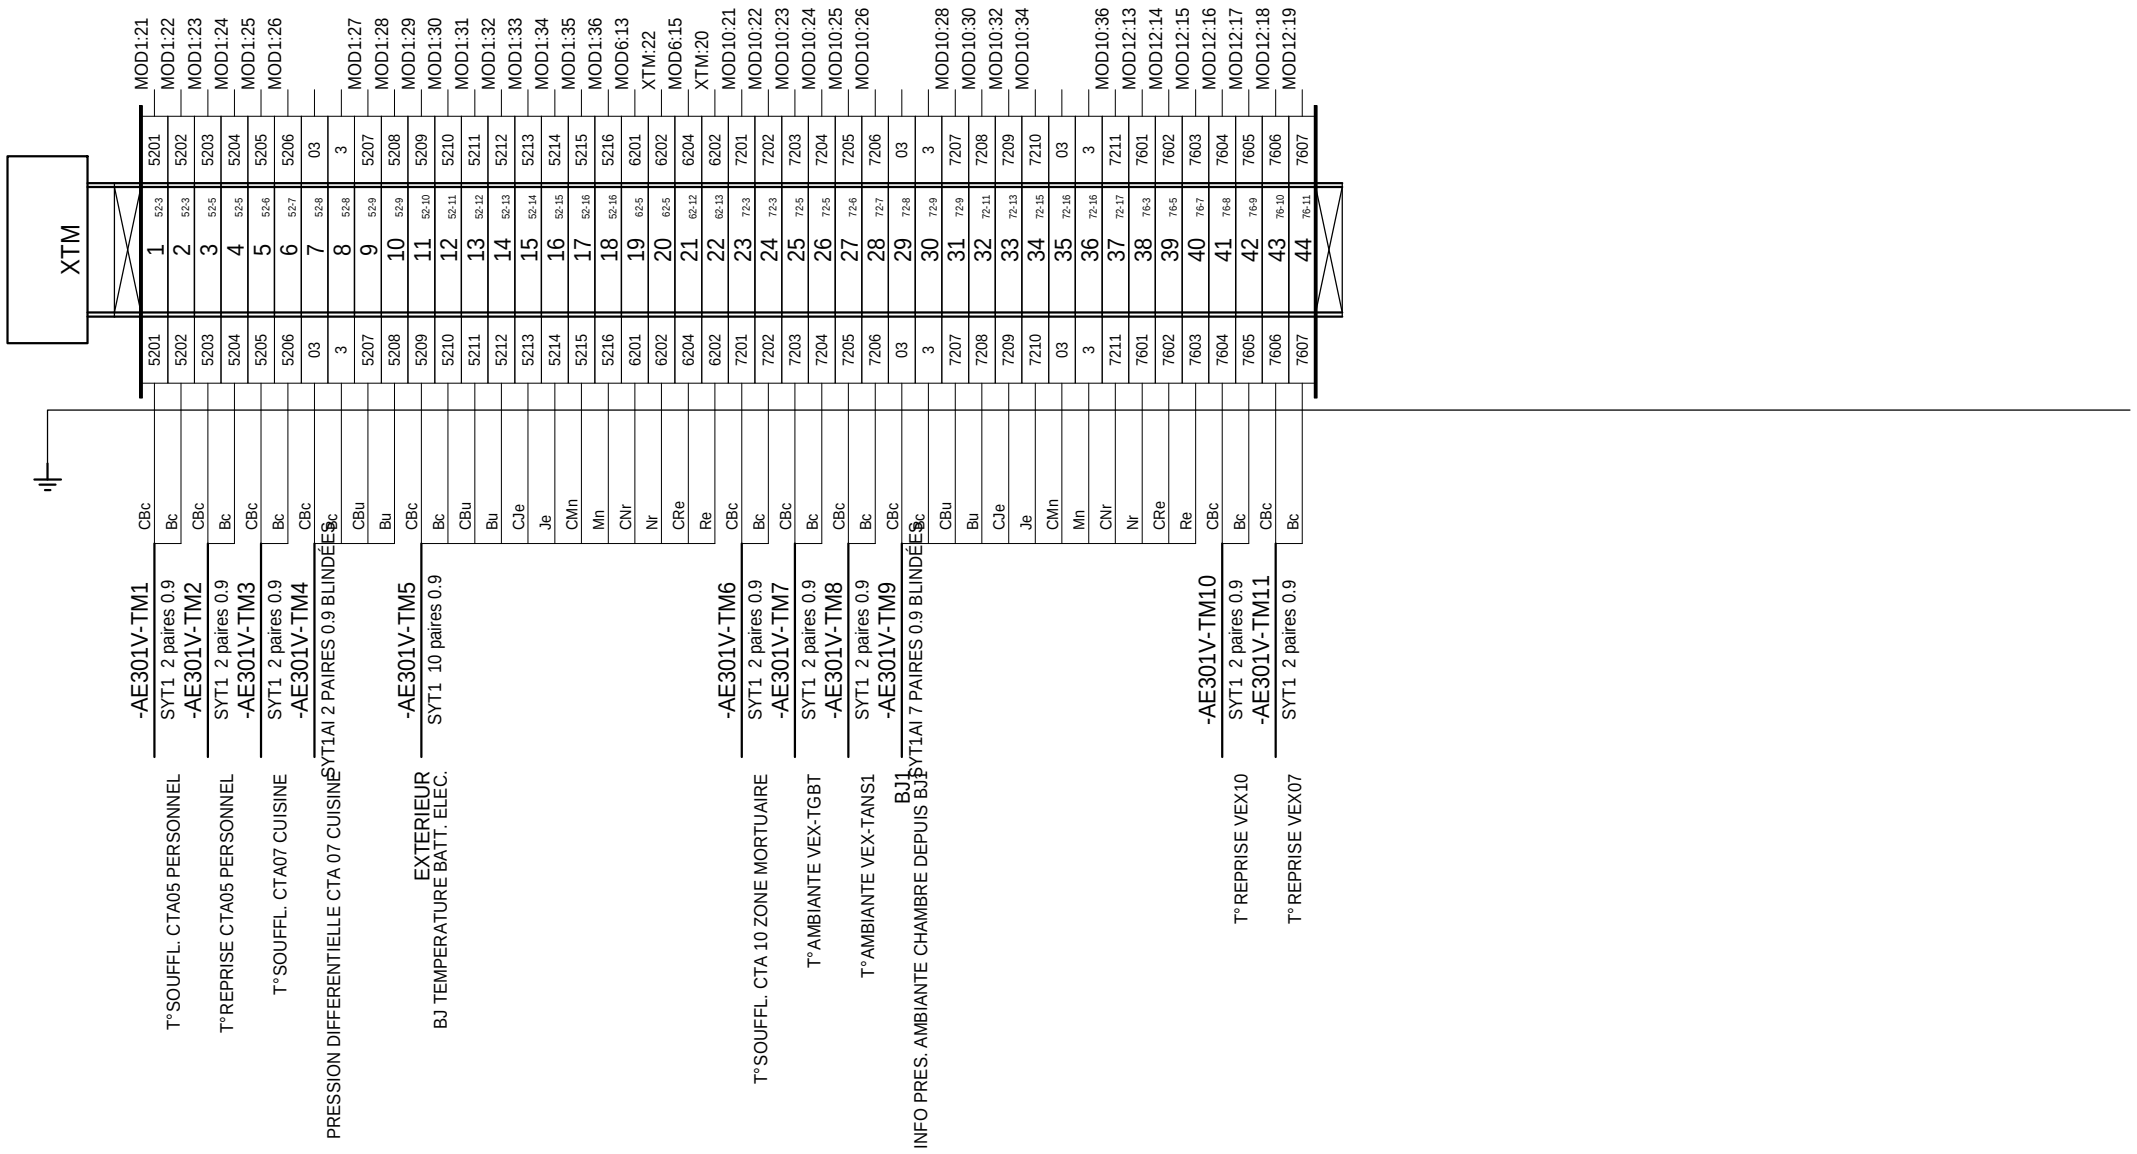

B	29/01/2013	DOE	JTR	TGU		
A	22/03/2012	CREATION	LBA	TGU		
INDICE	DATE	MODIFICATION	DES.	VERIF.	APPROB.	

EREC TECHNOLOGIES

UGECAM
ARMOIRE CTA RDJ
BATIMENT NEUF V
AE301V

Bornier : +CHASSIS-XTM P.79/117
+CHASSIS-XTM - 1/1


Affaire n°: **C681235**

Plan n°: **11914-B**

FOLIO 111
◄ 110 112 ►

Logiciel SEE v. 3.30

GCC_COF_DOE_17.1_CVC_S1_Z3_DV_7292_B

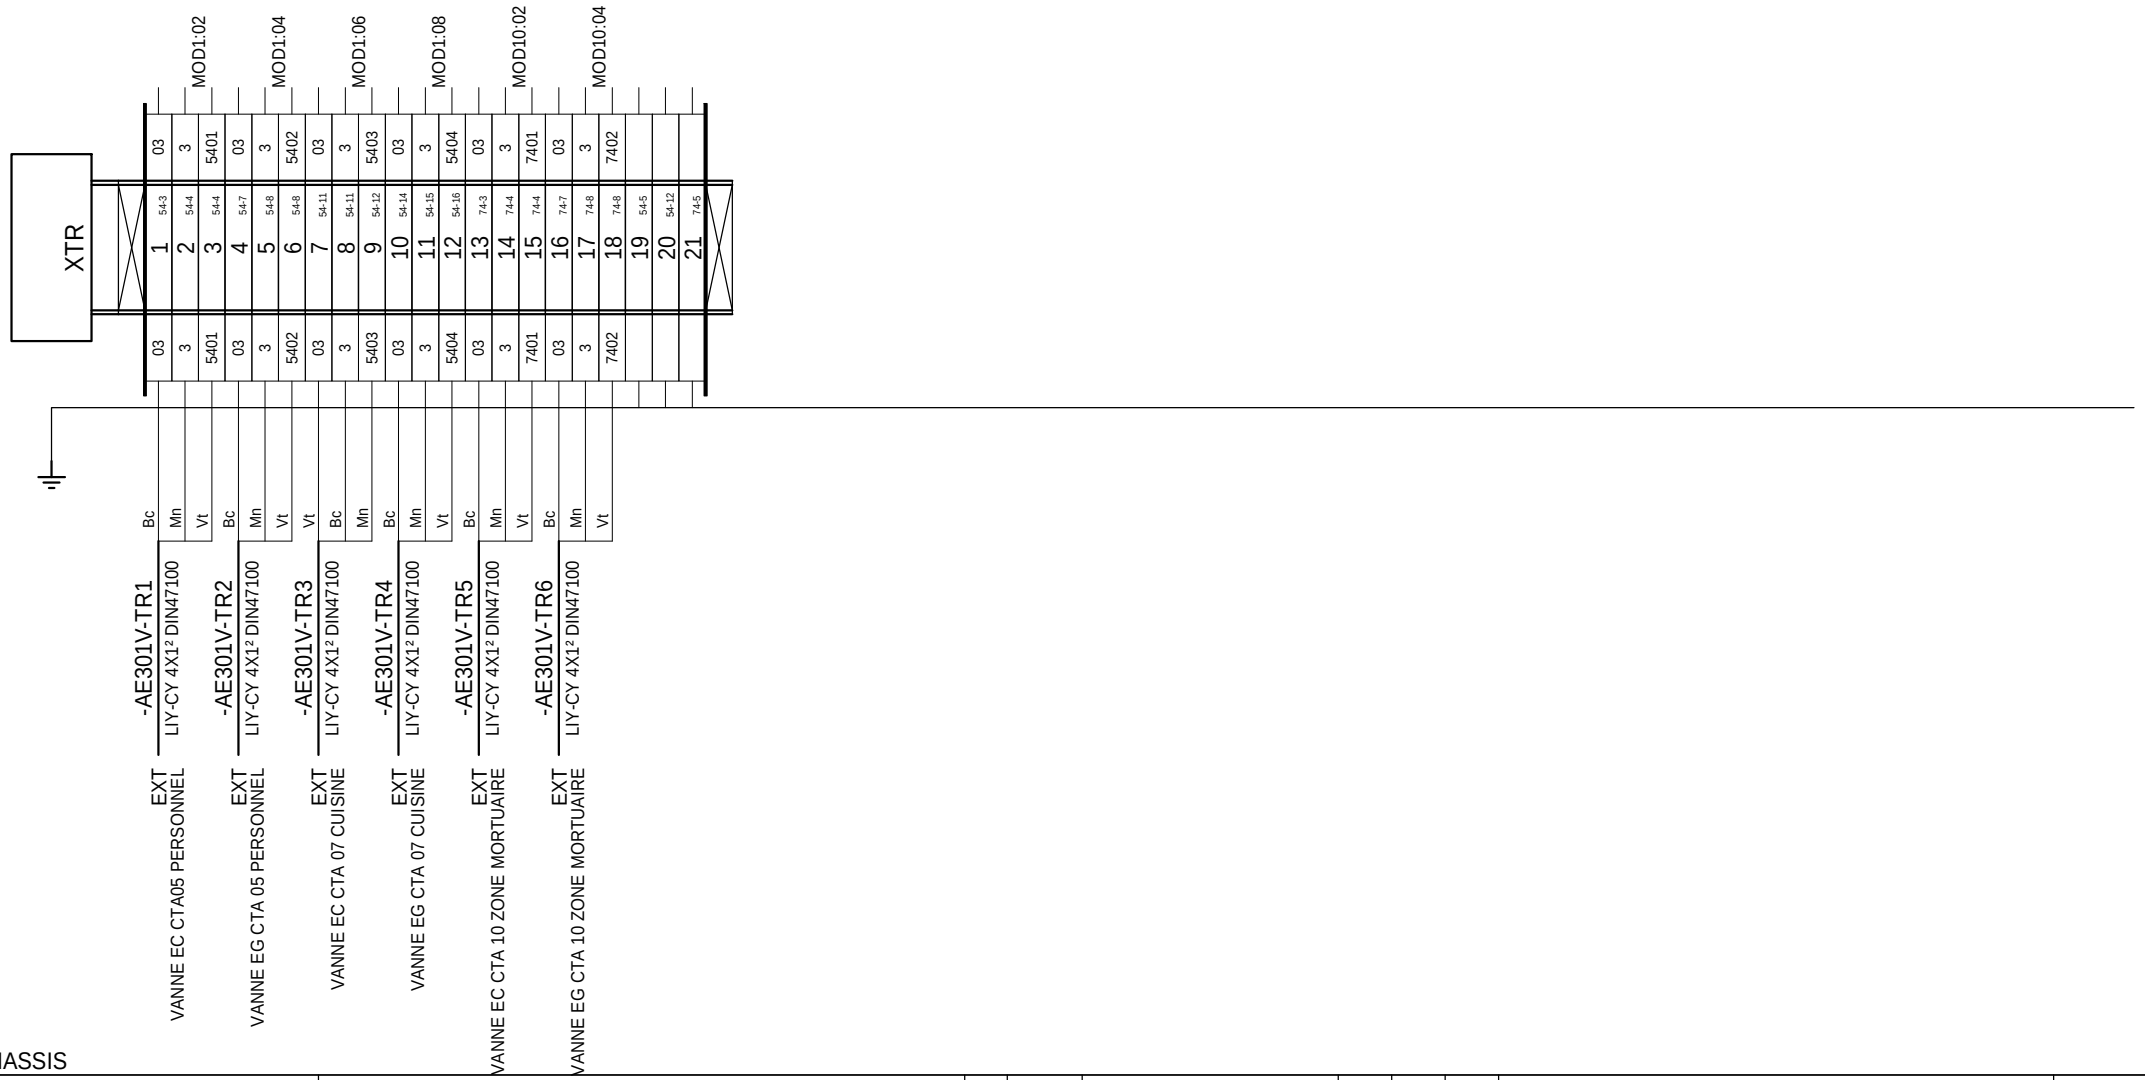

B	29/01/2013	DOE	JTR	TGU		
A	22/03/2012	CREATION	LBA	TGU		
INDICE	DATE	MODIFICATION	DES.	VERIF.	APPROB.	

EREC TECHNOLOGIES

UGECAM
ARMOIRE CTA RDJ
BATIMENT NEUF V
AE301V

Bornier : +CHASSIS-XTR P.80/117
+CHASSIS-XTR - 1/1

Affaire n°: **C681235**

Plan n°: **11914-B**

FOLIO
112
◄ 111 115 ►

Logiciel SEE v. 3.30

GCC_COF_DOE_17.1_CVC_S1_Z3_DV_7292_B

BOITES DE JONCTION SAS CHAMBRES

= + CHASSIS

EREC TECHNOLOGIES


UGECAM
ARMOIRE CTA RDJ
BATIMENT NEUF V
AE301V

INDICE	DATE	MODIFICATION	DES.	VERIF.	APPROB.
A	22/03/2012	CREATION	LBA	TGU	

BOITES DE JONCTION SAS CHAMBRES

Affaire n°: **C681235**

Plan n°: **11914-B**

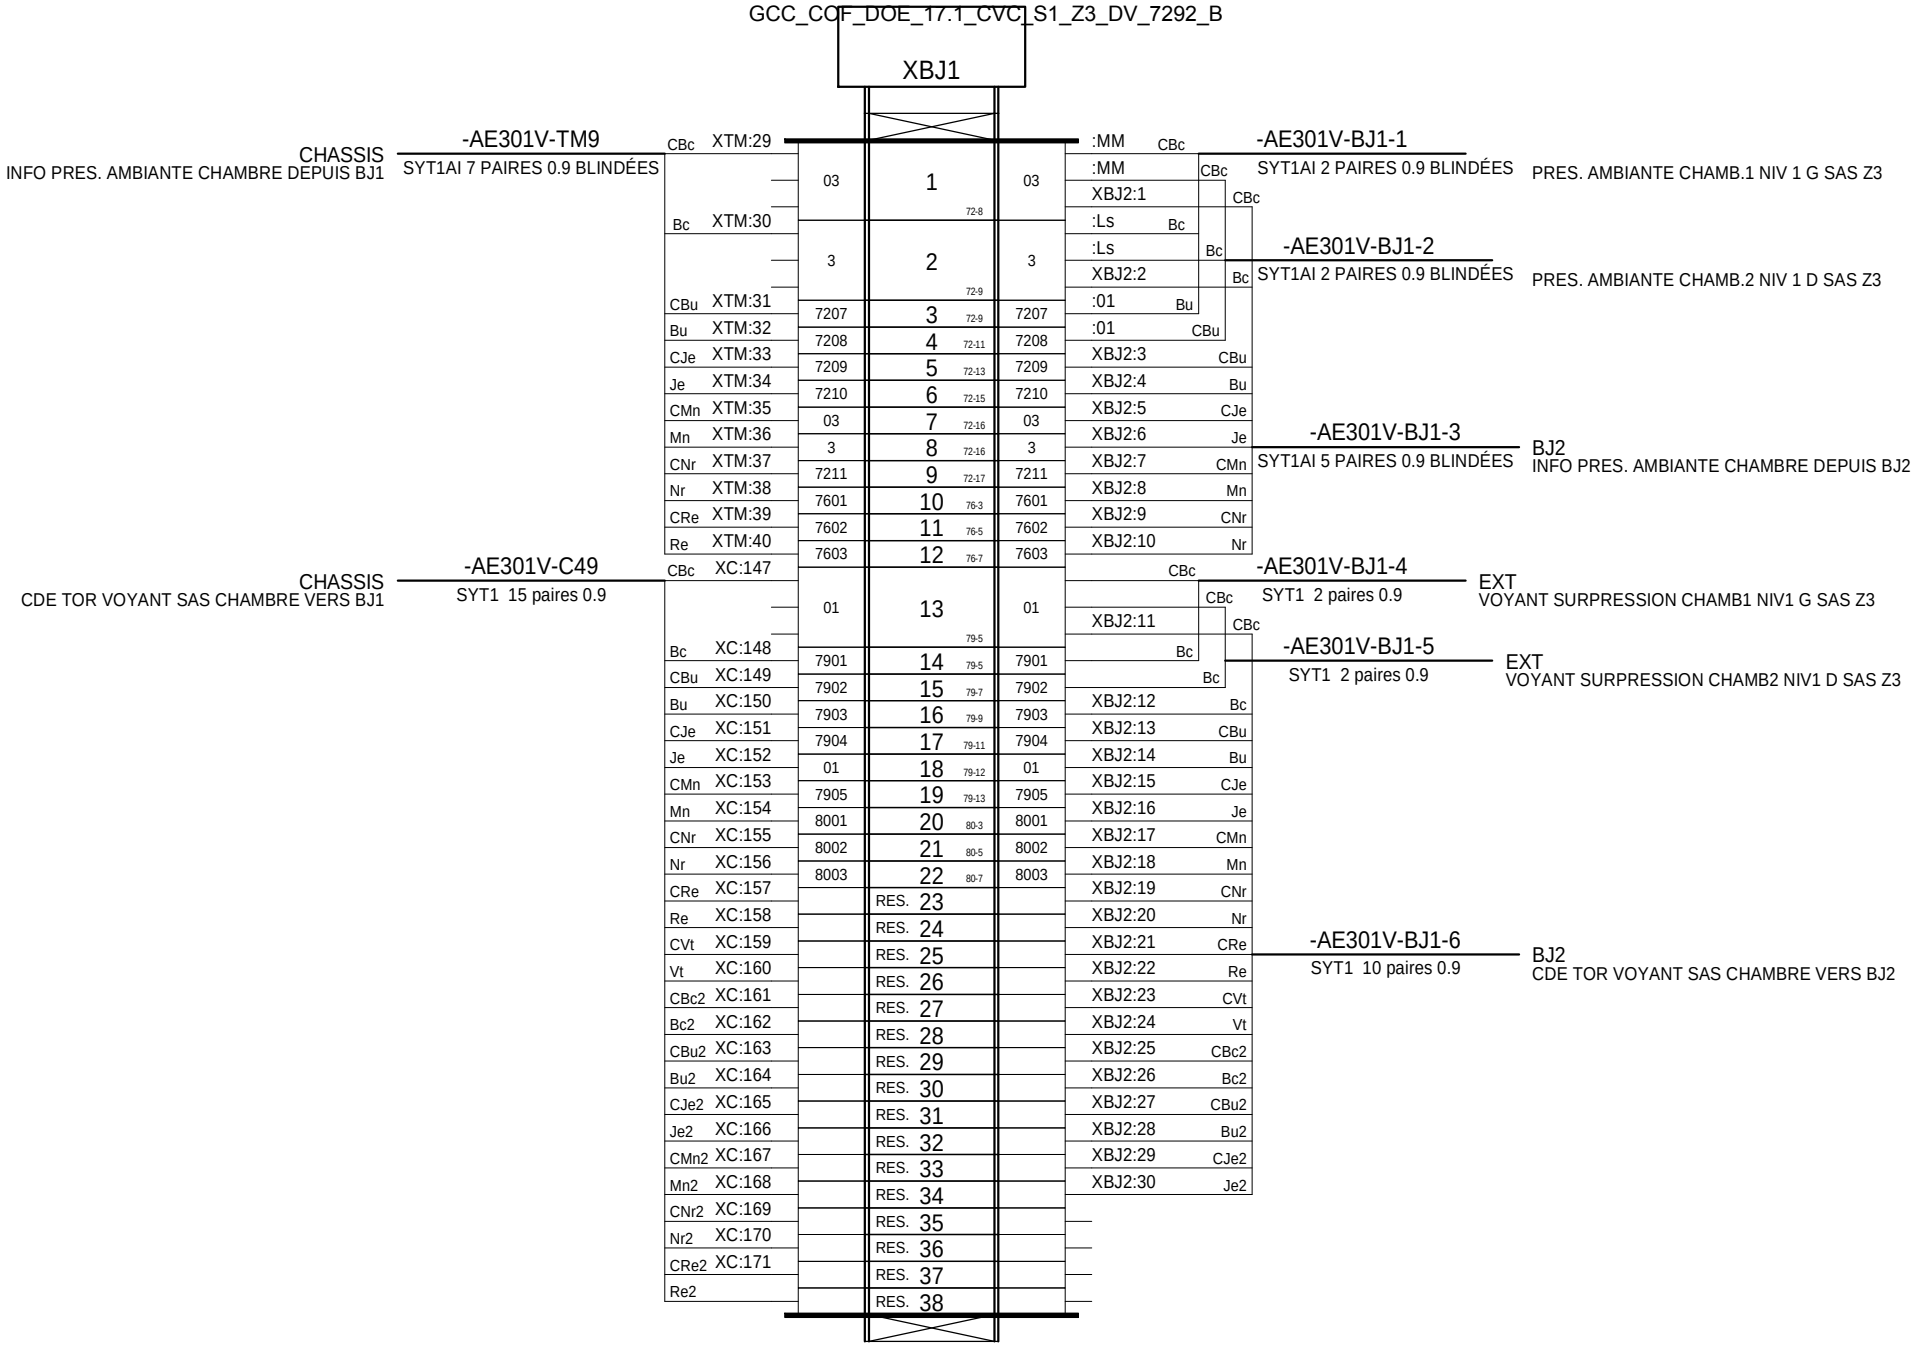

=
+ BJ1

CBc	XTM:29	03	1 72-8	03	:MM	CBc													
					:MM	CBc	CBc												
					XBJ2:1		CBc												
Bc	XTM:30	3	2 72-9	3	:Ls	Bc													
					:Ls	Bc	Bc												
					XBJ2:2		Bc												
CBu	XTM:31	7207	3 72-9	7207	:01	Bu													
Bu	XTM:32	7208	4 72-11	7208	:01	CBu													
CJe	XTM:33	7209	5 72-13	7209	XBJ2:3		CBu												
Je	XTM:34	7210	6 72-15	7210	XBJ2:4		Bu												
CMn	XTM:35	03	7 72-16	03	XBJ2:5		CJe												
Mn	XTM:36	3	8 72-16	3	XBJ2:6		Je												
CNr	XTM:37	7211	9 72-17	7211	XBJ2:7		CMn												
Nr	XTM:38	7601	10 76-3	7601	XBJ2:8		Mn												
CRe	XTM:39	7602	11 76-5	7602	XBJ2:9		CNr												
Re	XTM:40	7603	12 76-7	7603	XBJ2:10		Nr												
CBc	XC:147	01	13 79-5	01		CBc	CBc												
							CBc												
					XBJ2:11		CBc												
Bc	XC:148	7901	14 79-5	7901		Bc													
CBu	XC:149	7902	15 79-7	7902		Bc	Bc												
Bu	XC:150	7903	16 79-9	7903	XBJ2:12		Bc												
CJe	XC:151	7904	17 79-11	7904	XBJ2:13		CBu												
Je	XC:152	01	18 79-12	01	XBJ2:14		Bu												
CMn	XC:153	7905	19 79-13	7905	XBJ2:15		CJe												
Mn	XC:154	8001	20 80-3	8001	XBJ2:16		Je												
CNr	XC:155	8002	21 80-5	8002	XBJ2:17		CMn												
Nr	XC:156	8003	22 80-7	8003	XBJ2:18		Mn												
CRe	XC:157		RES. 23		XBJ2:19		CNr												
Re	XC:158		RES. 24		XBJ2:20		Nr												
CVt	XC:159		RES. 25		XBJ2:21		CRe												
Vt	XC:160		RES. 26		XBJ2:22		Re												
CBc2	XC:161		RES. 27		XBJ2:23		CVt												
Bc2	XC:162		RES. 28		XBJ2:24		Vt												
CBu2	XC:163		RES. 29		XBJ2:25		CBc2												
Bu2	XC:164		RES. 30		XBJ2:26		Bc2												
CJe2	XC:165		RES. 31		XBJ2:27		CBu2												
Je2	XC:166		RES. 32		XBJ2:28		Bu2												
CMn2	XC:167		RES. 33		XBJ2:29		CJe2												
Mn2	XC:168		RES. 34		XBJ2:30		Je2												
CNr2	XC:169		RES. 35																
Nr2	XC:170		RES. 36																
CRe2	XC:171		RES. 37																
Re2			RES. 38																

EREC TECHNOLOGIES

UGECAM
ARMOIRE CTA RDJ
BATIMENT NEUF V
AE301V

INDICE	DATE	MODIFICATION	DES.	VERIF.	APPROB.
A	22/03/2012	CREATION	LBA	TGU	

Bornier : +BJ1-XBJ1 P.82/117
+BJ1-XBJ1 - 1/1

Affaire n°: **C681235**

Plan n°: **11914-B**

FOLIO
116
◄ 115 117 ►

Logiciel SEE v. 3.30

GCC_COF_DOE_17.1_CVC_S1_Z3_DV_7292_B

XBJ2

BJ1 INFO PRES. AMBIANTE CHAMBRE DEPUIS BJ2	-AE301V-BJ1-3 SYT1AI 5 PAIRES 0.9 BLINDÉES	CBc	XBJ1:1	03	1 72-12	03	:MM	CBc	-AE301V-BJ2-1 SYT1AI 2 PAIRES 0.9 BLINDÉES PRES. AMBIANTE CHAMB.3 NIV 2 G SAS Z3
		Bc	XBJ1:2				:MM	CBc	
				3	2 72-12	3	:Ls	Bc	
							:Ls	Bc	-AE301V-BJ2-2 SYT1AI 2 PAIRES 0.9 BLINDÉES PRES. AMBIANTE CHAMB.4 NIV 2 D SAS Z3
		CBu	XBJ1:5	7209	3 72-13	7209	:01	Bu	
		Bu	XBJ1:6	7210	4 72-15	7210	:01	Bu	
		CJe	XBJ1:7	03	5 72-16	03	XBJ3:1	CBc	
		Je	XBJ1:8	3	6 72-16	3	XBJ3:2	Bc	
		CMn	XBJ1:9	7211	7 72-17	7211	XBJ3:3	CBu	-AE301V-BJ2-3 SYT1AI 3 PAIRES 0.9 BLINDÉES BJ3 INFO PRES. AMBIANTE CHAMBRE DEPUIS BJ3
		Mn	XBJ1:10	7601	8 76-3	7601	XBJ3:4	Bu	
		CNr	XBJ1:11	7602	9 76-5	7602	XBJ3:5	CJe	
		Nr	XBJ1:12	7603	10 76-7	7603	XBJ3:6	Je	
BJ1 CDE TOR VOYANT SAS CHAMBRE VERS BJ2	-AE301V-BJ1-6 SYT1 10 paires 0.9	CBc	XBJ1:13	01	11 79-9	01		CBc	-AE301V-BJ2-4 SYT1 2 paires 0.9 EXT VOYANT SURPRESSION CHAMB3 NIV2 G SAS Z3
		Bc	XBJ1:16					CBc	
				7903	12 79-9	7903		Bc	
		CBu	XBJ1:17	7904	13 79-11	7904		Bc	-AE301V-BJ2-5 SYT1 2 paires 0.9 EXT VOYANT SURPRESSION CHAMB4 NIV2 D SAS Z3
		Bu	XBJ1:18	01	14 79-12	01	XBJ3:7	CBc	
		CJe	XBJ1:19	7905	15 79-13	7905	XBJ3:8	Bc	
		Je	XBJ1:20	8001	16 80-3	8001	XBJ3:9	CBu	
		CMn	XBJ1:21	8002	17 80-5	8002	XBJ3:10	Bu	
		Mn	XBJ1:22	8003	18 80-7	8003	XBJ3:11	CJe	
		CNr	XBJ1:23		RES. 19		XBJ3:12	Je	
		Nr	XBJ1:24		RES. 20		XBJ3:13	CMn	
		CRe	XBJ1:25		RES. 21		XBJ3:14	Mn	
		Re	XBJ1:26		RES. 22		XBJ3:15	CNr	-AE301V-BJ2-6 SYT1 15 paires 0.9 BJ3 CDE TOR VOYANT SAS CHAMBRE VERS BJ3
		CVt	XBJ1:27		RES. 23		XBJ3:16	Nr	
		Vt	XBJ1:28		RES. 24		XBJ3:17	CRe	
		CBc2	XBJ1:29		RES. 25		XBJ3:18	Re	
		Bc2	XBJ1:30		RES. 26		XBJ3:19	CVt	
		CBu2	XBJ1:31		RES. 27				
		Bu2	XBJ1:32		RES. 28				
		CJe2	XBJ1:33		RES. 29				
		Je2	XBJ1:34		RES. 30				

= + BJ2

EREC TECHNOLOGIES

UGECAM
ARMOIRE CTA RDJ
BATIMENT NEUF V
AE301V

INDICE	DATE	MODIFICATION	DES.	VERIF.	APPROB.
A	22/03/2012	CREATION	LBA	TGU	

Bornier : +BJ2-XBJ2 P.83/117
+BJ2-XBJ2 - 1/1

Affaire n°: **C681235**

Plan n°: **11914-B**

FOLIO 117
◄ 116 118 ►

Logiciel SEE v. 3.30

GCC_COF_DOE_17.1_CVC_S1_Z3_DV_7292_B

XBJ3

BJ2 INFO PRES. AMBIANTE CHAMBRE DEPUIS BJ3	-AE301V-BJ2-3 SYT1AI 3 PAIRES 0.9 BLINDÉES	CBc XBJ2:5	03	1 72-16	03	:Ls CBc	-AE301V-BJ3-1 SYT1AI 3 PAIRES 0.9 BLINDÉES — PRES. AMBIANTE CHAMB.5 NIV 3 G SAS Z3
						:MM CBc	
						XBJ4:2 CBc	
		Bc XBJ2:6	3	2 72-16	3	:MM Bc	-AE301V-BJ3-2 SYT1AI 3 PAIRES 0.9 BLINDÉES — PRES. AMBIANTE CHAMB.6 NIV 3 D SAS Z3
						:Ls Bc	
						XBJ4:1 Bc	
		CBu XBJ2:7	7211	3 72-17	7211	:01 Bu	-AE301V-BJ3-3 SYT1AI 2 PAIRES 0.9 BLINDÉES — BJ4 INFO PRES. AMBIANTE CHAMBRE DEPUIS BJ1
		Bu XBJ2:8	7601	4 76-3	7601	:01 Bu	
		CJe XBJ2:9	7602	5 76-5	7602	XBJ4:3 CBu	
		Je XBJ2:10	7603	6 76-7	7603	XBJ4:4 Bu	
BJ2 CDE TOR VOYANT SAS CHAMBRE VERS BJ3	-AE301V-BJ2-6 SYT1 15 paires 0.9	CBc XBJ2:14	01	7 79-12	01	CBc	-AE301V-BJ3-4 SYT1 2 paires 0.9 — EXT VOYANT SURPRESSION CHAMB5 NIV3 G SAS Z3
						CBc	
						XBJ4:5 CBc	
		Bc XBJ2:15	7905	8 79-13	7905	Bc	-AE301V-BJ3-5 SYT1 2 paires 0.9 — EXT VOYANT SURPRESSION CHAMB6 NIV3 D SAS Z3
		CBu XBJ2:16	8001	9 80-3	8001	Bc	
		Bu XBJ2:17	8002	10 80-5	8002	XBJ4:6 Bc	
		CJe XBJ2:18	8003	11 80-7	8003	XBJ4:7 CBu	
		Je XBJ2:19		RES. 12		XBJ4:8 Bu	-AE301V-BJ3-6 SYT1 5 paires 0.9 — BJ4 CDE TOR VOYANT SAS CHAMBRE VERS BJ4
		CMn XBJ2:20		RES. 13		XBJ4:9 CJe	
		Mn XBJ2:21		RES. 14		XBJ4:10 Je	
		CNr XBJ2:22		RES. 15		XBJ4:11 CMn	
		Nr XBJ2:23		RES. 16			
		CRe XBJ2:24		RES. 17			
		Re XBJ2:25		RES. 18			
		CVt XBJ2:26		RES. 19			

=
+ BJ3

EREC TECHNOLOGIES

UGECAM
ARMOIRE CTA RDJ
BATIMENT NEUF V
AE301V

INDICE	DATE	MODIFICATION	DES.	VERIF.	APPROB.
A	22/03/2012	CREATION	LBA	TGU	


Bornier : +BJ3-XBJ3 P.84/117
+BJ3-XBJ3 - 1/1

Affaire n°: **C681235** Plan n°: **11914-B**

FOLIO 118
◄ 117 119 ►

Logiciel SEE v. 3.30

GCC_COF_DOE_17.1_CVC_S1_Z3_DV_7292_B

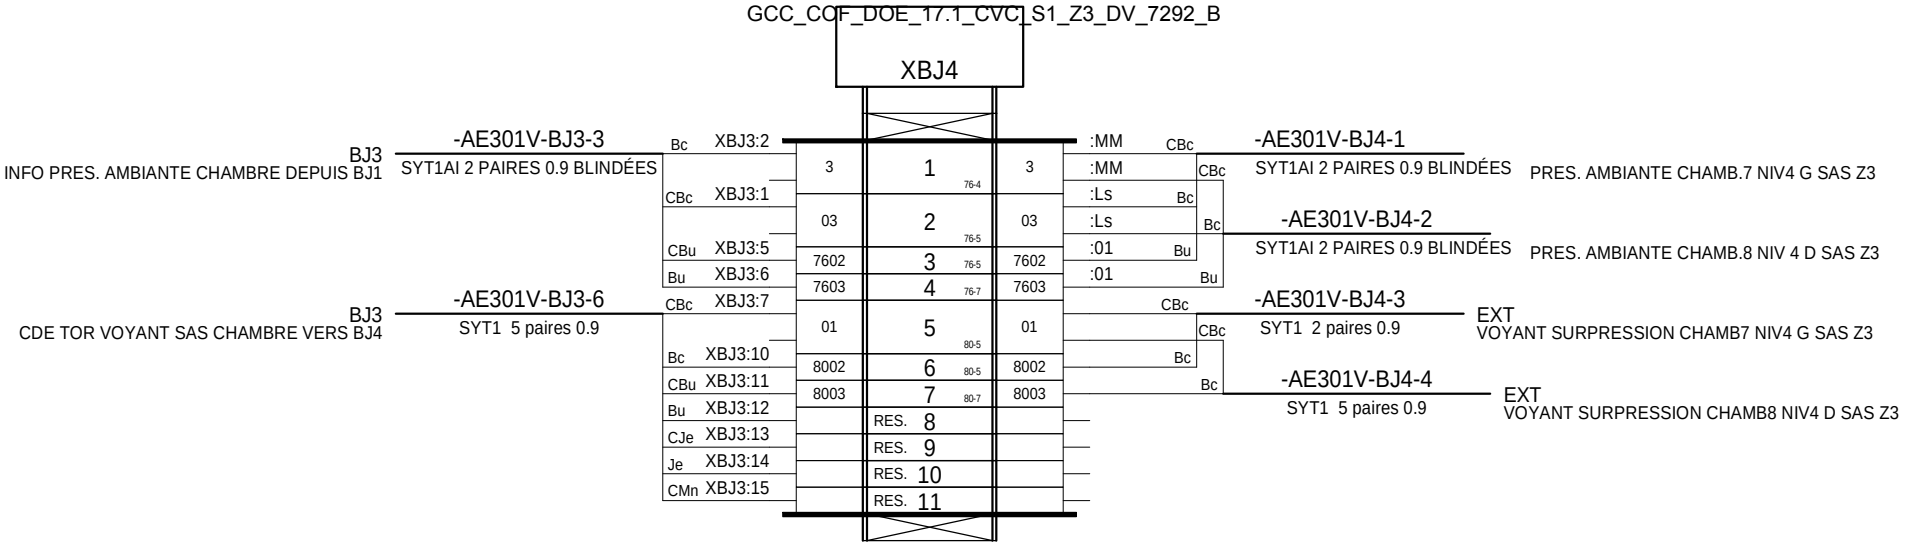

=
+ BJ4

EREC TECHNOLOGIES

UGECAM
ARMOIRE CTA RDJ
BATIMENT NEUF V
AE301V

INDICE	DATE	MODIFICATION	DES.	VERIF.	APPROB.
A	22/03/2012	CREATION	LBA	TGU	

Bornier : +BJ4-XBJ4
+BJ4-XBJ4 - 1/1
P.85/117

Affaire n°: **C681235**

Plan n°: **11914-B**

FOLIO
119
◄ 118 120 ►

Logiciel SEE v. 3.30

GCC_COF_DOE_17.1_CVC_S1_Z3_DV_7292_B

BOITES DE JONCTION BATT ELEC

=
+ CHASSIS

EREC TECHNOLOGIES

UGECAM
ARMOIRE CTA RDJ
BATIMENT NEUF V
AE301V

INDICE	DATE	MODIFICATION	DES.	VERIF.	APPROB.
A	22/03/2012	CREATION	LBA	TGU	

BOITES DE JONCTION BATT ELEC P.86/117

Affaire n°: **C681235**

Plan n°: **11914-B**

FOLIO
120
◄ 119 121 ►

Logiciel SEE v. 3.30

GCC_COF_DOE_17.1_CVC_S1_Z3_DV_7292_B

XBE1

13Q1:1		1 13-3		BU		
13Q1:3		2 13-4		BN	3G2.5²	
13KM1:2		3 13-4		:N BU	-AE301V-BE1-1	EXT BATT. ELEC. LOCAL MENAGE CENTRALISE
13K1:2/T1		4 13-5		:L MN	U-1000 R2V 3G2,5²	
13Q1		5 13-7		CBc	-AE301V-BE2	EXT THS BATT. ELEC. LOCAL MENAGE CENTRALISE
XBE1:7		6 13-8		Bc	SYT1 2 paires 0.9	
CBc XBTE2:1	3307	7 13-9	3307	XBE1:6		
Bc XBTE2:2	3307	8 13-9	3307	13Q1		
CBu XBTE2:3	1	9 13-9	1	13K1:A2/-		
Bu XBTE2:4	01	10 13-9	01	13K1:A1/+		
CJe XBTE2:3	5901	11 13-9	5901	13KA1:A2		
Je XBTE2:5	01	12 13-9	01	13KA1:A1		
	3309		3309			

EXT
BJ BATT. ELEC. LOCAL MENAGE CENTRALISE

-AE301V-C10
SYT1 3 paires 0.9

=
+ EXT

B	29/01/2013	DOE	JTR	TGU		
A	22/03/2012	CREATION	LBA	TGU		
INDICE	DATE	MODIFICATION	DES.	VERIF.	APPROB.	

EREC TECHNOLOGIES

UGECAM
ARMOIRE CTA RDJ
BATIMENT NEUF V
AE301V


Bornier : +EXT-XBE1 P.87/117
+EXT-XBE1 - 1/1

Affaire n°: **C681235**

Plan n°: **11914-B**

FOLIO
121
◄ 120 122 ►

Logiciel SEE v. 3.30

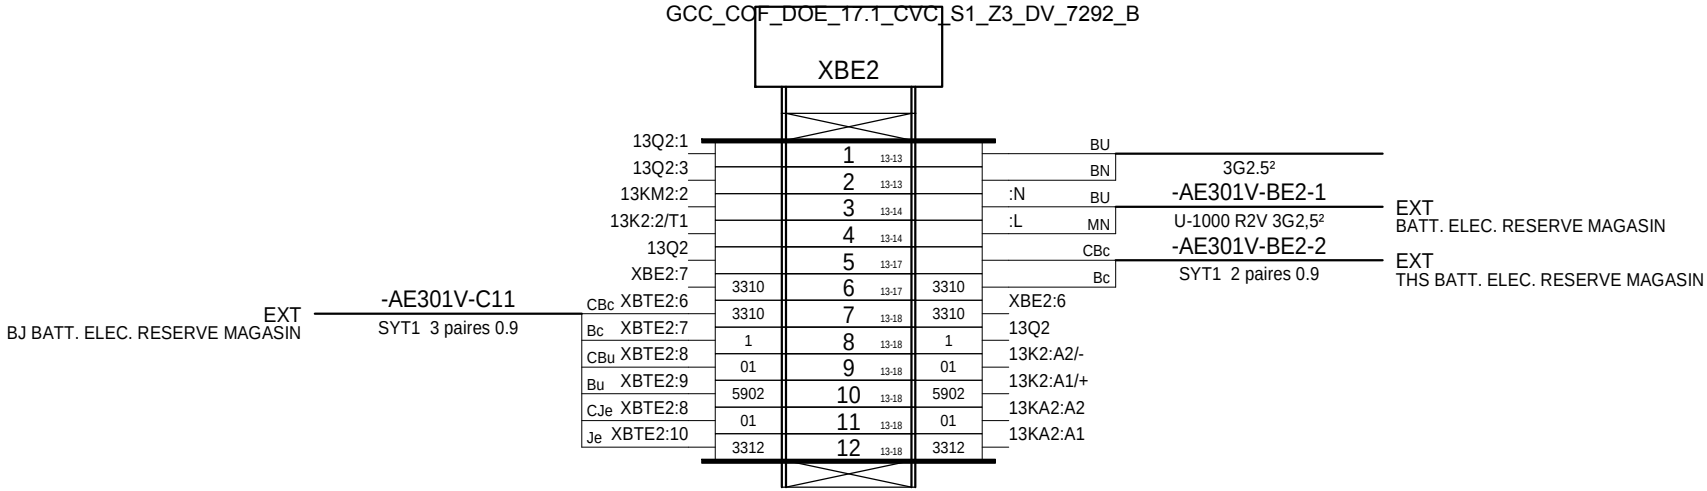

=
+ EXT

EREC TECHNOLOGIES

UGECAM
ARMOIRE CTA RDJ
BATIMENT NEUF V
AE301V

INDICE	DATE	MODIFICATION	DES.	VERIF.	APPROB.
B	29/01/2013	DOE	JTR	TGU	
A	22/03/2012	CREATION	LBA	TGU	

Bornier : +EXT-XBE2 P.88/117
+EXT-XBE2 - 1/1

Affaire n°: **C681235**

Plan n°: **11914-B**

FOLIO
122
◄ 121 123 ►

Logiciel SEE v. 3.30

GCC_COF_DOE_17.1_CVC_S1_Z3_DV_7292_B

XBE3

14Q1:1		1 14-3		BU	
14Q1:3		2 14-4		BN	3G2.5²
14KM1:2		3 14-4		:N BU	-AE301V-BE3-1
14K1:2/T1		4 14-5		:L MN	U-1000 R2V 3G2,5²
14Q1		5 14-7		CBc	-AE301V-BE3-2
XBE3:7		6 14-8		Bc	SYT1 2 paires 0.9
CBc XBTE2:11	3401	7 14-9	3401	XBE3:6	
Bc XBTE2:12	3401	8 14-9	3401	14Q1	
CBu XBTE2:13	1	9 14-9	1	14K1:A2/-	
Bu XBTE2:14	01	10 14-9	01	14K1:A1/+	
CJe XBTE2:13	5903	11 14-9	5903	14KA1:A2	
Je XBTE2:15	01	12 14-9	01	14KA1:A1	
	3403		3403		

EXT
BJ BATT. ELEC. ESPACE LIVRAISON

-AE301V-C12
SYT1 3 paires 0.9

EXT
BATT. ELEC. ESPACE LIVRAISON

EXT
THS BATT. ELEC. ESPACE LIVRAISON

=
+ EXT

EREC TECHNOLOGIES

UGECAM
ARMOIRE CTA RDJ
BATIMENT NEUF V
AE301V

INDICE	DATE	MODIFICATION	DES.	VERIF.	APPROB.
B	29/01/2013	DOE	JTR	TGU	
A	22/03/2012	CREATION	LBA	TGU	

Bornier : +EXT-XBE3 P.89/117
+EXT-XBE3 - 1/1

Affaire n°: **C681235**

Plan n°: **11914-B**

FOLIO
123
◄ 122 124 ►

Logiciel SEE v. 3.30

GCC_COF_DOE_17.1_CVC_S1_Z3_DV_7292_B

XBE4

14Q2:1		1 14-13		BU	
14Q2:3		2 14-13		BN	3G2.5²
14KM2:2		3 14-14		:N BU	-AE301V-BE4-1
14K2:2/T1		4 14-14		:L MN	U-1000 R2V 3G2,5²
14Q2		5 14-17		CBc	-AE301V-BE4-2
XBE4:7		6 14-17		Bc	SYT1 2 paires 0.9
CBc XBTE2:16	3404	7 14-18	3404	XBE4:6	
Bc XBTE2:17	3404	8 14-18	3404	14Q2	
CBu XBTE2:18	1	9 14-18	1	14K2:A2/-	
Bu XBTE2:19	01	10 14-18	01	14K2:A1/+	
CJe XBTE2:18	5904	11 14-18	5904	14KA2:A2	
Je XBTE2:20	01	12 14-18	01	14KA2:A1	
	3406		3406		

EXT
BJ BATT. ELEC. REP MATERIEL SOUDURE

-AE301V-C13
SYT1 3 paires 0.9

EXT
BATT. ELEC. REP MATERIEL SOUDURE

EXT
THS BATT. ELEC. REP MATERIEL SOUDURE

=
+ EXT

EREC TECHNOLOGIES

UGECAM
ARMOIRE CTA RDJ
BATIMENT NEUF V
AE301V

INDICE	DATE	MODIFICATION	DES.	VERIF.	APPROB.
B	29/01/2013	DOE	JTR	TGU	
A	22/03/2012	CREATION	LBA	TGU	


Bornier : +EXT-XBE4 P.90/117
+EXT-XBE4 - 1/1

Affaire n°: **C681235**

Plan n°: **11914-B**


FOLIO
124
◄ 123 125 ►

Logiciel SEE v. 3.30

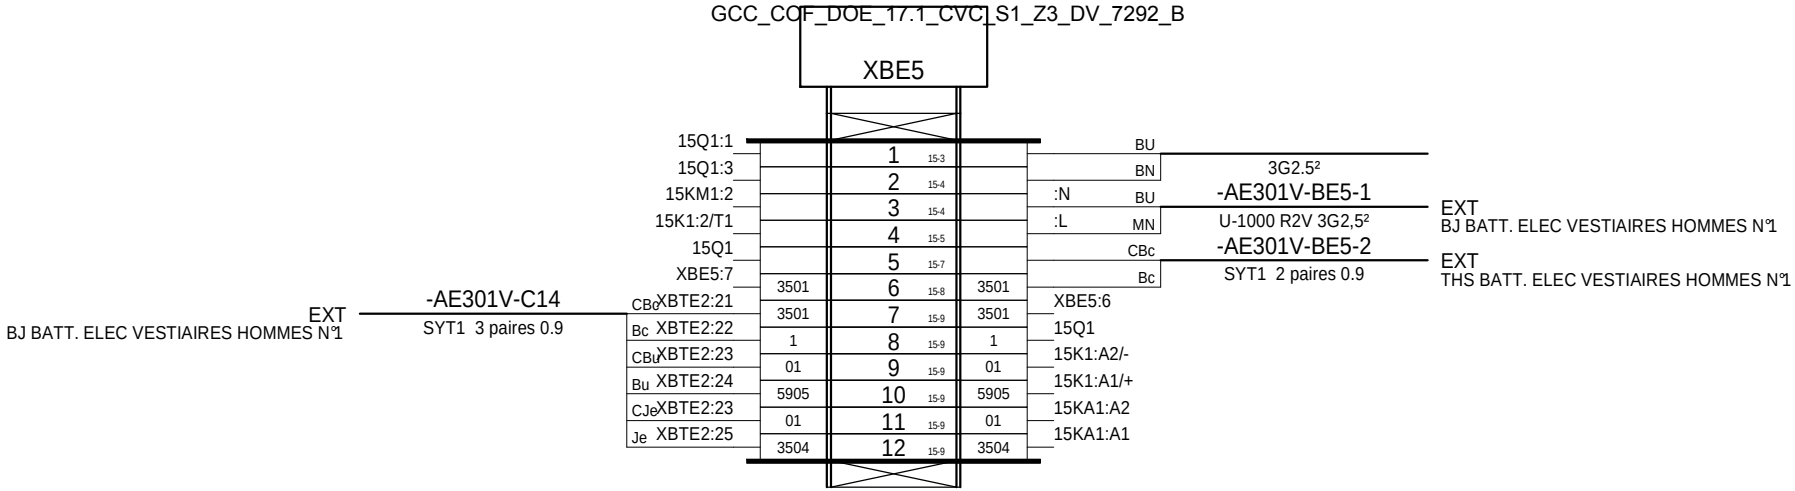
GCC_COF_DOE_17.1_CVC_S1_Z3_DV_7292_B
XBE5
15Q1:1
15Q1:3
15KM1:2
15K1:2/T1
15Q1
XBE5:7
CBc XBTE2:21
Bc XBTE2:22
CBu XBTE2:23
Bu XBTE2:24
CJe XBTE2:23
Je XBTE2:25
3501
3501
1
01
5905
01
3504
1 15-3
2 15-4
3 15-4
4 15-5
5 15-7
6 15-8
7 15-9
8 15-9
9 15-9
10 15-9
11 15-9
12 15-9
3501
3501
1
01
5905
01
3504
XBE5:6
15Q1
15K1:A2/-
15K1:A1/+
15KA1:A2
15KA1:A1
BU
BN
:N BU
:L MN
CBc
Bc
3G2.5²
-AE301V-BE5-1
U-1000 R2V 3G2,5²
-AE301V-BE5-2
SYT1 2 paires 0.9
EXT
BJ BATT. ELEC VESTIAIRES HOMMES N°1
EXT
THS BATT. ELEC VESTIAIRES HOMMES N°1
EXT
BJ BATT. ELEC VESTIAIRES HOMMES N°1
-AE301V-C14
SYT1 3 paires 0.9

=
+ EXT

GCC_COF_DOE_17.1_CVC_S1_Z3_DV_7292_B

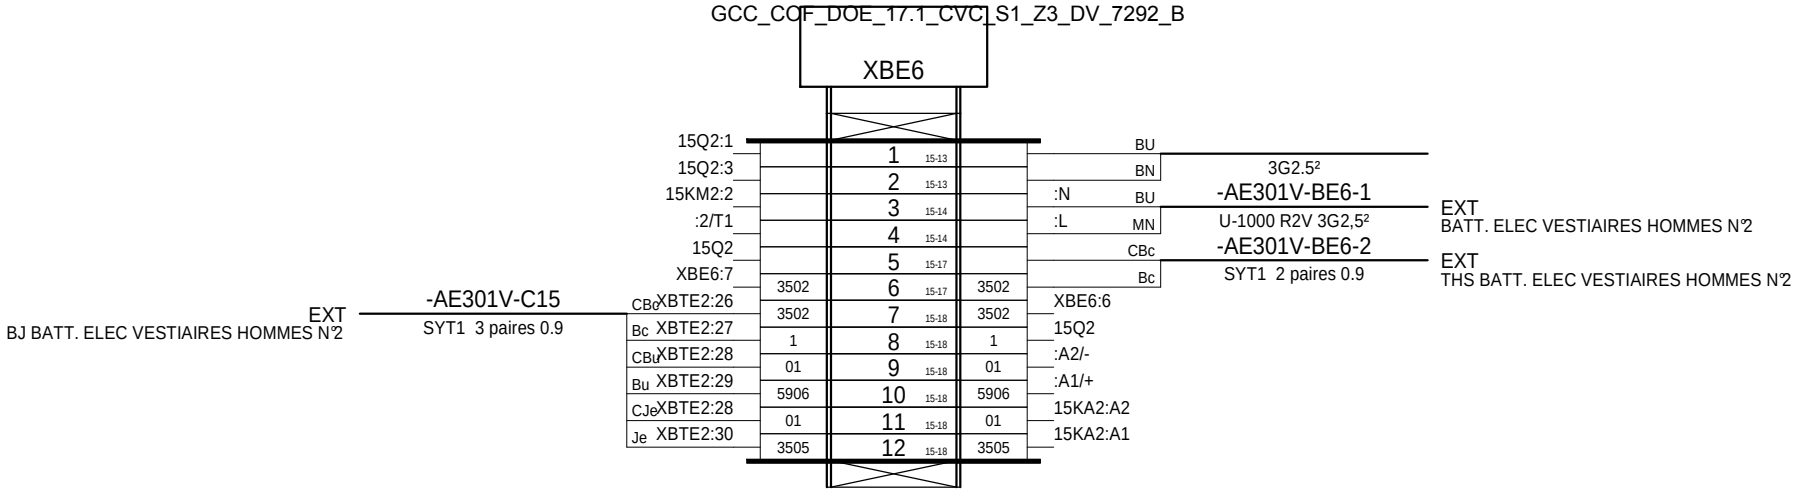

=
+ EXT

EREC TECHNOLOGIES

UGECAM
ARMOIRE CTA RDJ
BATIMENT NEUF V
AE301V

INDICE	DATE	MODIFICATION	DES.	VERIF.	APPROB.
B	29/01/2013	DOE	JTR	TGU	
A	22/03/2012	CREATION	LBA	TGU	


Bornier : +EXT-XBE6 P.92/117
+EXT-XBE6 - 1/1

Affaire n°: **C681235**

Plan n°: **11914-B**

FOLIO
126
◄ 125 127 ►

Logiciel SEE v. 3.30

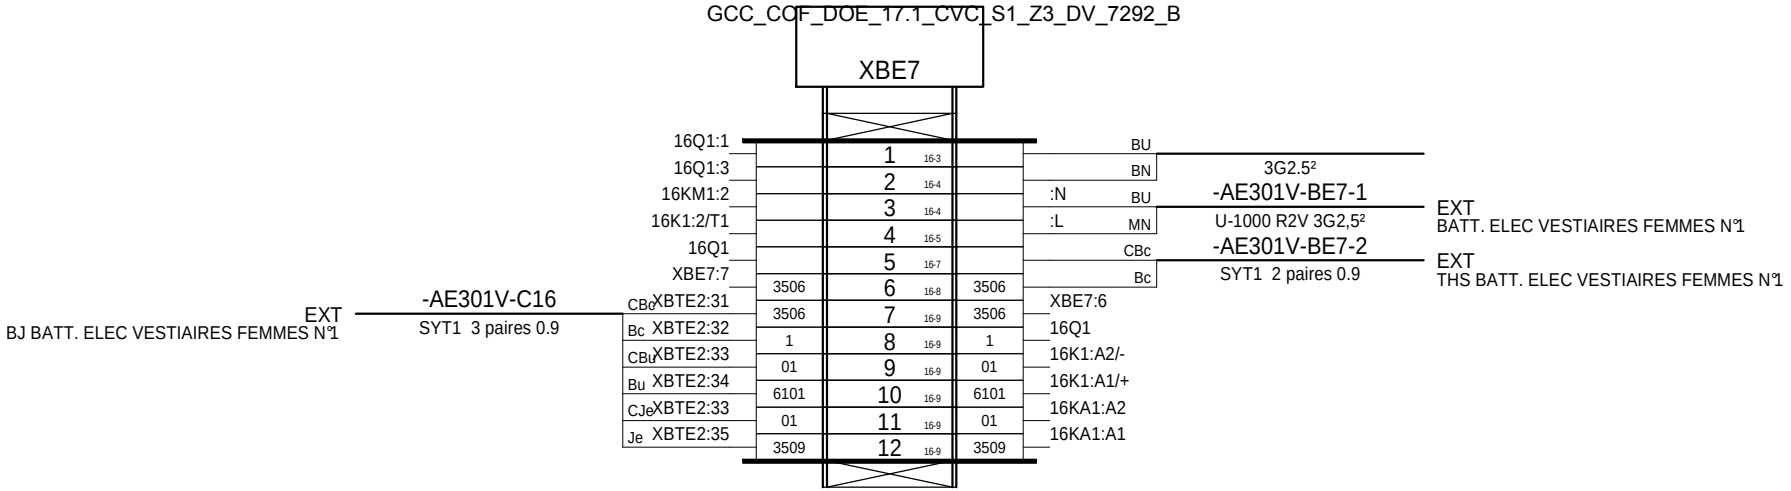

=
+ EXT

EREC TECHNOLOGIES

UGECAM
ARMOIRE CTA RDJ
BATIMENT NEUF V
AE301V

INDICE	DATE	MODIFICATION	DES.	VERIF.	APPROB.
B	29/01/2013	DOE	JTR	TGU	
A	22/03/2012	CREATION	LBA	TGU	

Bornier : +EXT-XBE7 P.93/117
+EXT-XBE7 - 1/1

Affaire n°: **C681235**

Plan n°: **11914-B**

FOLIO
127
◄ 126 128 ►

GCC_COF_DOE_17.1_CVC_S1_Z3_DV_7292_B

XBE8

16Q2:1		1 16-13		BU		
16Q2:3		2 16-13		BN	3G2.5²	
16KM2:2		3 16-14		:N BU	-AE301V-BE8-1	EXT BATT. ELEC VESTIAIRES FEMMES N°2
16K2:2/T1		4 16-14		:L MN	U-1000 R2V 3G2,5²	
16Q2		5 16-17		CBc	-AE301V-BE8-2	EXT THS BJ BATT. ELEC VESTIAIRES FEMMES N°2
XBE8:7		6 16-17		Bc	SYT1 2 paires 0.9	
CBc XBTE2:36	3507	7 16-18	3507	XBE8:6		
Bc XBTE2:37	3507	8 16-18	3507	16Q2		
CBu XBTE2:38	1	9 16-18	1	16K2:A2/-		
Bu XBTE2:39	01	10 16-18	01	16K2:A1/+		
CJe XBTE2:38	6102	11 16-18	6102	16KA2:A2		
Je XBTE2:40	01	12 16-18	01	16KA2:A1		
	3510		3510			

EXT
BJ BATT. ELEC VESTIAIRES FEMMES N°2

-AE301V-C17
SYT1 3 paires 0.9

=
+ EXT

EREC TECHNOLOGIES

UGECAM
ARMOIRE CTA RDJ
BATIMENT NEUF V
AE301V

INDICE	DATE	MODIFICATION	DES.	VERIF.	APPROB.
B	29/01/2013	DOE	JTR	TGU	
A	22/03/2012	CREATION	LBA	TGU	

Bornier : +EXT-XBE8 P.94/117
+EXT-XBE8 - 1/1

Affaire n°: **C681235**

Plan n°: **11914-B**

GCC_COF_DOE_17.1_CVC_S1_Z3_DV_7292_B

XBTE2

EXT BJ BATT. ELEC. LOCAL MENAGE CENTRALISE	-AE301V-C10 SYT1 3 paires 0.9	CBc	XBE1:7	3307	1 33-9	3307	XC:30	CBc	-AE301V-BTE2 SYT1 21 paires 0.9	CHASSIS DE XC (ARMOIRE) A BJ-XBTE2									
		Bc	XBE1:8	1	2 33-9	1	XC:29	Bc											
		CJe	XBE1:11	01	3 33-11	01	XC:32	CBu											
		CBu	XBE1:9	01	3 59-3	01	XC:33												
		Bu	XBE1:10	5901	4 59-3	5901	XC:34	Bu											
		Je	XBE1:12	3309	5 33-11	3309	XC:31	CJe											
EXT BJ BATT. ELEC. RESERVE MAGASIN	-AE301V-C11 SYT1 3 paires 0.9	CBc	XBE2:7	3310	6 33-15	3310	XC:36	Je											
		Bc	XBE2:8	1	7 33-15	1	XC:35	CMn											
		CJe	XBE2:11	01	8 33-17	01	XC:38	Mn											
		CBu	XBE2:9	01	8 59-5	01	XC:39												
		Bu	XBE2:10	5902	9 59-5	5902	XC:40	CNr											
		Je	XBE2:12	3312	10 33-17	3312	XC:37	Nr											
EXT BJ BATT. ELEC. ESPACE LIVRAISON	-AE301V-C12 SYT1 3 paires 0.9	CBc	XBE3:7	3401	11 34-5	3401	XC:42	CRe											
		Bc	XBE3:8	1	12 34-5	1	XC:41	Re											
		CJe	XBE3:11	01	13 34-7	01	XC:44	CVt											
		CBu	XBE3:9	01	13 59-7	01	XC:45												
		Bu	XBE3:10	5903	14 59-7	5903	XC:46	Vt											
		Je	XBE3:12	3403	15 34-7	3403	XC:43	CBc2											
EXT BJ BATT. ELEC. REP MATERIEL SOUDURE	-AE301V-C13 SYT1 3 paires 0.9	CBc	XBE4:7	3404	16 34-13	3404	XC:48	Bc2											
		Bc	XBE4:8	1	17 34-13	1	XC:47	CBu2											
		CJe	XBE4:11	01	18 34-15	01	XC:50	Bu2											
		CBu	XBE4:9	01	18 59-9	01	XC:51												
		Bu	XBE4:10	5904	19 59-9	5904	XC:52	CJe2											
		Je	XBE4:12	3406	20 34-15	3406	XC:49	Je2											
EXT BJ BATT. ELEC VESTIAIRES HOMMES N°1	-AE301V-C14 SYT1 3 paires 0.9	CBc	XBE5:7	3501	21 35-3	3501	XC:54	CMn2											
		Bc	XBE5:8	1	22 35-3	1	XC:53	Mn2											
		CJe	XBE5:11	01	23 35-7	01	XC:56	CNr2											
		CBu	XBE5:9	01	23 59-11	01	XC:57												
		Bu	XBE5:10	5905	24 59-11	5905	XC:58	Nr2											
		Je	XBE5:12	3504	25 35-7	3504	XC:55	CRe2											
EXT BJ BATT. ELEC VESTIAIRES HOMMES N°2	-AE301V-C15 SYT1 3 paires 0.9	CBc	XBE6:7	3502	26 35-5	3502	XC:60	Re2											
		Bc	XBE6:8	1	27 35-5	1	XC:59	CVt2											
		CJe	XBE6:11	01	28 35-9	01	XC:62	Vt2											
		CBu	XBE6:9	01	28 59-12	01	XC:63												
		Bu	XBE6:10	5906	29 59-13	5906	XC:64	CBc3											
		Je	XBE6:12	3505	30 35-9	3505	XC:61	Bc3											
EXT BJ BATT. ELEC VESTIAIRES FEMMES N°1	-AE301V-C16 SYT1 3 paires 0.9	CBc	XBE7:7	3506	31 35-12	3506	XC:66	CBu3											
		Bc	XBE7:8	1	32 35-12	1	XC:65	Bu3											
		CJe	XBE7:11	01	33 35-16	01	XC:68	CJe3											
		CBu	XBE7:9	01	33 61-3	01	XC:69												
		Bu	XBE7:10	6101	34 61-3	6101	XC:70	Je3											
		Je	XBE7:12	3509	35 35-16	3509	XC:67	CMn3											
EXT BJ BATT. ELEC VESTIAIRES FEMMES N°2	-AE301V-C17 SYT1 3 paires 0.9	CBc	XBE8:7	3507	36 35-14	3507	XC:72	Mn3											
		Bc	XBE8:8	1	37 35-14	1	XC:71	CNr3											
		CJe	XBE8:11	01	38 35-18	01	XC:74	Nr3											
		CBu	XBE8:9	01	38 61-5	01	XC:75												

-AE301V-C17

-AE301V-BTE2

=
+ EXT

EREC TECHNOLOGIES

UGECAM
ARMOIRE CTA RDJ
BATIMENT NEUF V
AE301V

INDICE	DATE	MODIFICATION	DES.	VERIF.	APPROB.
B	29/01/2013	DOE	JTR	TGU	
A	22/03/2012	CREATION	LBA	TGU	


Bornier : +EXT-XBTE2 P.95/117
+EXT-XBTE2 - 1/2

Affaire n°: **C681235**

Plan n°: **11914-B**

FOLIO
129
◄ 128 130 ►

Logiciel SEE v. 3.30

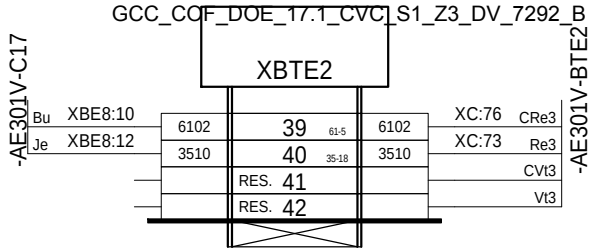

=
+ EXT

EREC TECHNOLOGIES

UGECAM
ARMOIRE CTA RDJ
BATIMENT NEUF V
AE301V

INDICE	DATE	MODIFICATION	DES.	VERIF.	APPROB.
B	29/01/2013	DOE	JTR	TGU	
A	22/03/2012	CREATION	LBA	TGU	

Bornier : +EXT-XBTE2 P.96/117
+EXT-XBTE2 - 2/2

Affaire n°: **C681235**

Plan n°: **11914-B**

FOLIO
130
◄ 129 131 ►

Logiciel SEE v. 3.30

GCC_COF_DOE_17.1_CVC_S1_Z3_DV_7292_B

BOITES DE JONCTION T°BATT ELEC

= + CHASSIS

EREC TECHNOLOGIES

UGECAM
ARMOIRE CTA RDJ
BATIMENT NEUF V
AE301V

INDICE	DATE	MODIFICATION	DES.	VERIF.	APPROB.
B	29/01/2013	DOE	JTR	TGU	
A	22/03/2012	CREATION	LBA	TGU	

BOITES DE JONCTION T°BATT ELEC F.97/117

Affaire n°: **C681235**

Plan n°: **11914-B**

FOLIO
131
◄ 130 132 ►

Logiciel SEE v. 3.30

GCC_COF_DOE_17.1_CVC_S1_Z3_DV_7292_B

XTBE

CHASSIS
BJ TEMPERATURE BATT. ELEC.

-AE301V-TM5
SYT1 10 paires 0.9

CBc	XTM:11	5209	1 52-10	5209	CBc	-AE301V-TBE1	
Bc	XTM:12	5210	2 52-11	5210	Bc	SYT1 2 paires 0.9	T°AMBIANTE LOCAL MENAGE CENTRALISE
CBu	XTM:13	5211	3 52-12	5211	CBc	-AE301V-TBE	
Bu	XTM:14	5212	4 52-13	5212	Bc	SYT1 2 paires 0.9	T°AMBIANTE RESERVE MAGASIN
CJe	XTM:15	5213	5 52-14	5213	CBc	-AE301V-TBE3	
Je	XTM:16	5214	6 52-15	5214	Bc	SYT1 2 paires 0.9	T°AMBIANTE ESPACE LIVRAISON
CMn	XTM:17	5215	7 52-16	5215	CBc	-AE301V-TBE4	
Mn	XTM:18	5216	8 52-16	5216	Bc	SYT1 2 paires 0.9	T°AMBIANTE REPARATION MATERIEL
CNr	XTM:19	6201	9 62-5	6201	CBc	-AE301V-TBE5	
Nr	XTM:20	6202	10 62-5	6202	Bc	SYT1 2 paires 0.9	T°AMBIANTE VESTIAIRES HOMMES
CRe	XTM:21	6204	13 62-12	6204	CBc	-AE301V-TBE6	
Re	XTM:22	6202	14 62-13	6202	Bc	SYT1 2 paires 0.9	T°AMBIANTE VESTIAIRES FEMMES

=
+ EXTERIEUR

EREC TECHNOLOGIES

UGECAM
ARMOIRE CTA RDJ
BATIMENT NEUF V
AE301V

INDICE	DATE	MODIFICATION	DES.	VERIF.	APPROB.
B	29/01/2013	DOE	JTR	TGU	
A	22/03/2012	CREATION	LBA	TGU	

Bornier : +EXTERIEUR-XTBE P.98/117
+EXTERIEUR-XTBE - 1/1


Affaire n°: **C681235**

Plan n°: **11914-B**

FOLIO
132
◄ 131 135 ►

Logiciel SEE v. 3.30

GCC_COF_DOE_17.1_CVC_S1_Z3_DV_7292_B

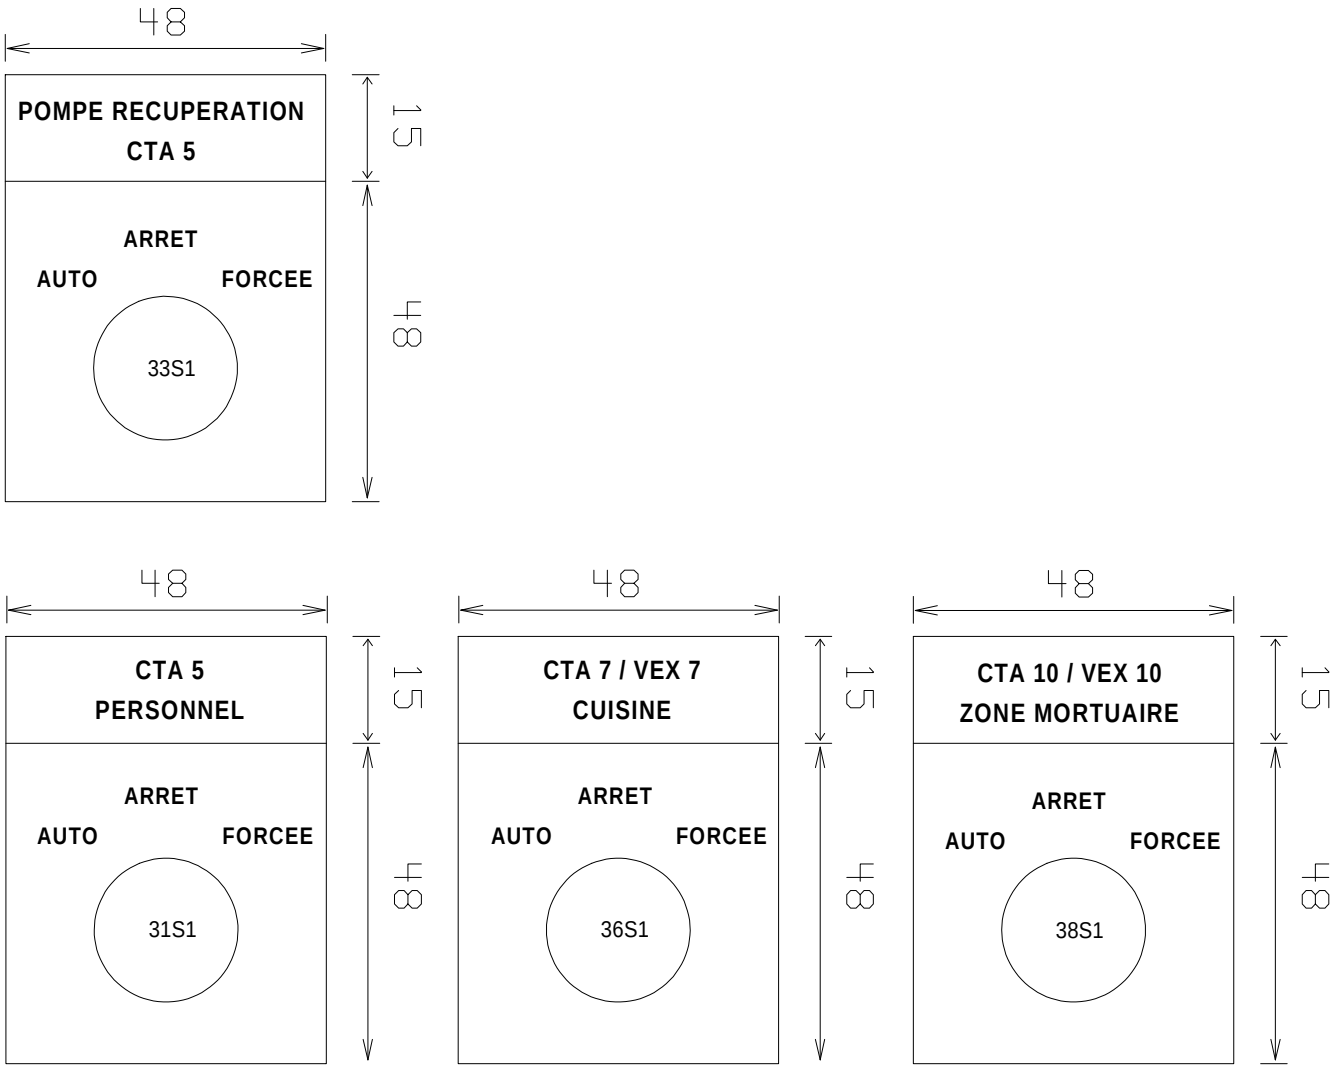

COULEUR DES ETIQUETTES
FOND NOIR / ECRITURE BLANCHE

=
+ CHASSIS

EREC TECHNOLOGIES

UGECAM
ARMOIRE CTA RDJ
BATIMENT NEUF V
AE301V

INDICE	DATE	MODIFICATION	DES.	VERIF.	APPROB.
A	22/03/2012	CREATION	LBA	TGU	

ETIQUETTE P.99/117

Affaire n°: **C681235**


Plan n°: **11914-B**

FOLIO 135

◄ 132 136 ►

Logiciel SEE v. 3.30

GCC_COF_DOE_17.1_CVC_S1_Z3_DV_7292_B

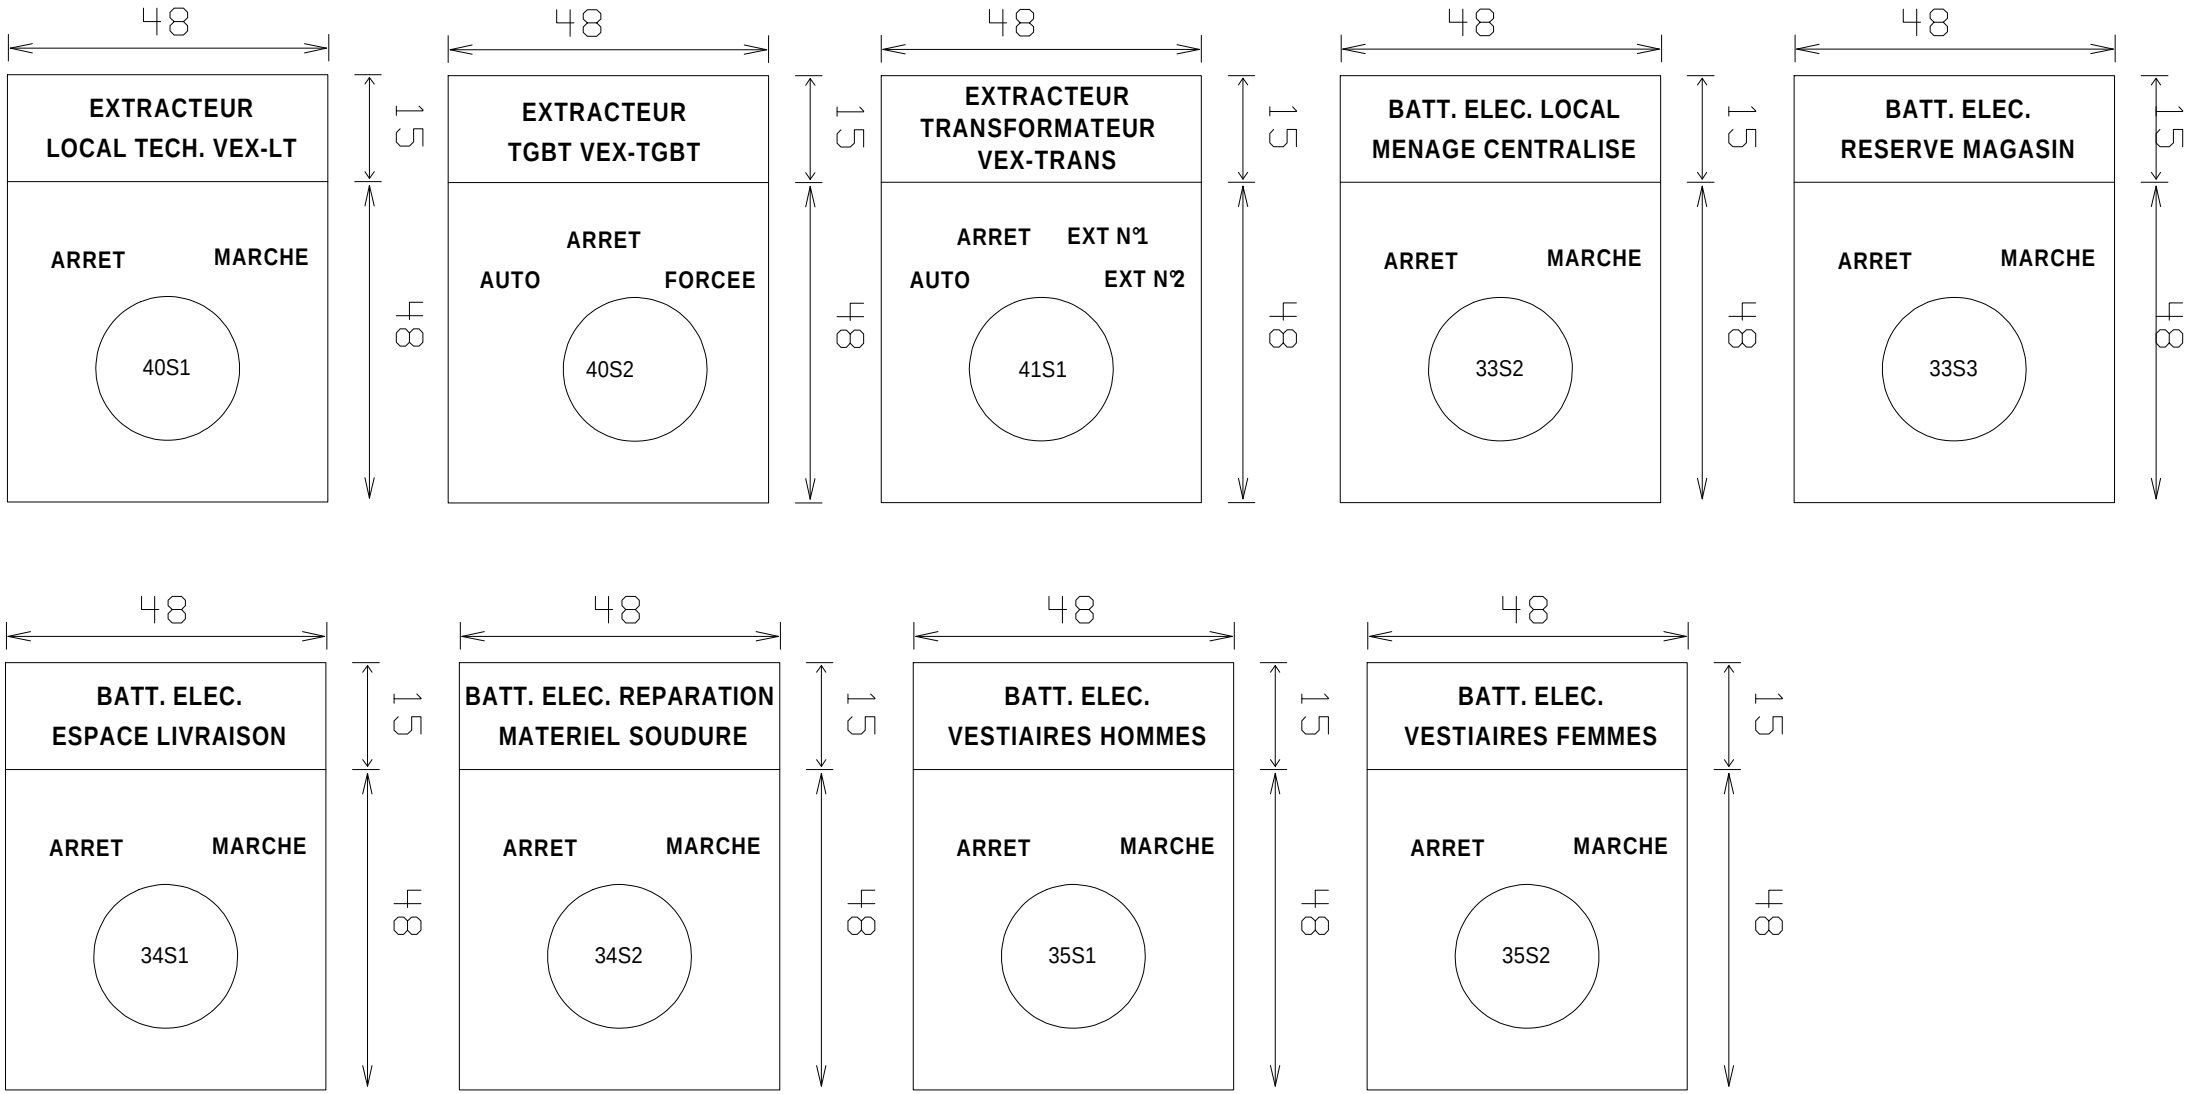

COULEUR DES ETIQUETTES
FOND NOIR / ECRITURE BLANCHE

=
+ CHASSIS

EREC TECHNOLOGIES

UGECAM
ARMOIRE CTA RDJ
BATIMENT NEUF V
AE301V

INDICE	DATE	MODIFICATION	DES.	VERIF.	APPROB.
A	22/03/2012	CREATION	LBA	TGU	

ETIQUETTE P.100/117


Affaire n°: **C681235**


Plan n°: **11914-B**

FOLIO
136
◄ 135 137 ►

Logiciel SEE v. 3.30

GCC_COF_DOE_17.1_CVC_S1_Z3_DV_7292_B

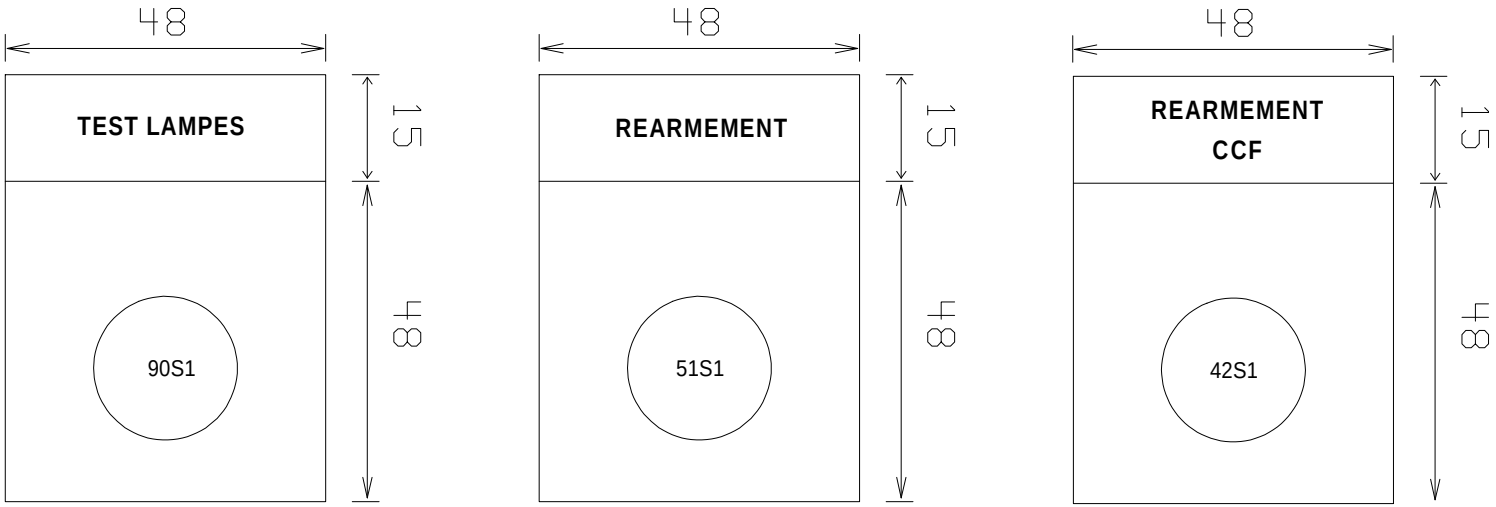

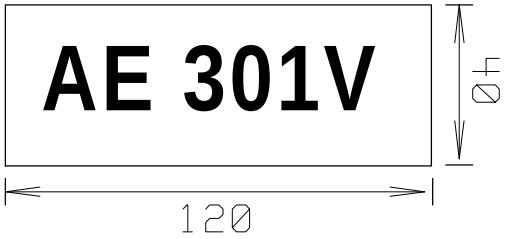

COULEUR DES ETIQUETTES
FOND NOIR / ECRITURE BLANCHE

=
+ CHASSIS

EREC TECHNOLOGIES

UGECAM
ARMOIRE CTA RDJ
BATIMENT NEUF V
AE301V

INDICE	DATE	MODIFICATION	DES.	VERIF.	APPROB.
A	22/03/2012	CREATION	LBA	TGU	

ETIQUETTE P.101/117

Affaire n°: **C681235**


Plan n°: **11914-B**

FOLIO 137

◄ 136 138 ►

Logiciel SEE v. 3.30

GCC_COF_DOE_17.1_CVC_S1_Z3_DV_7292_B

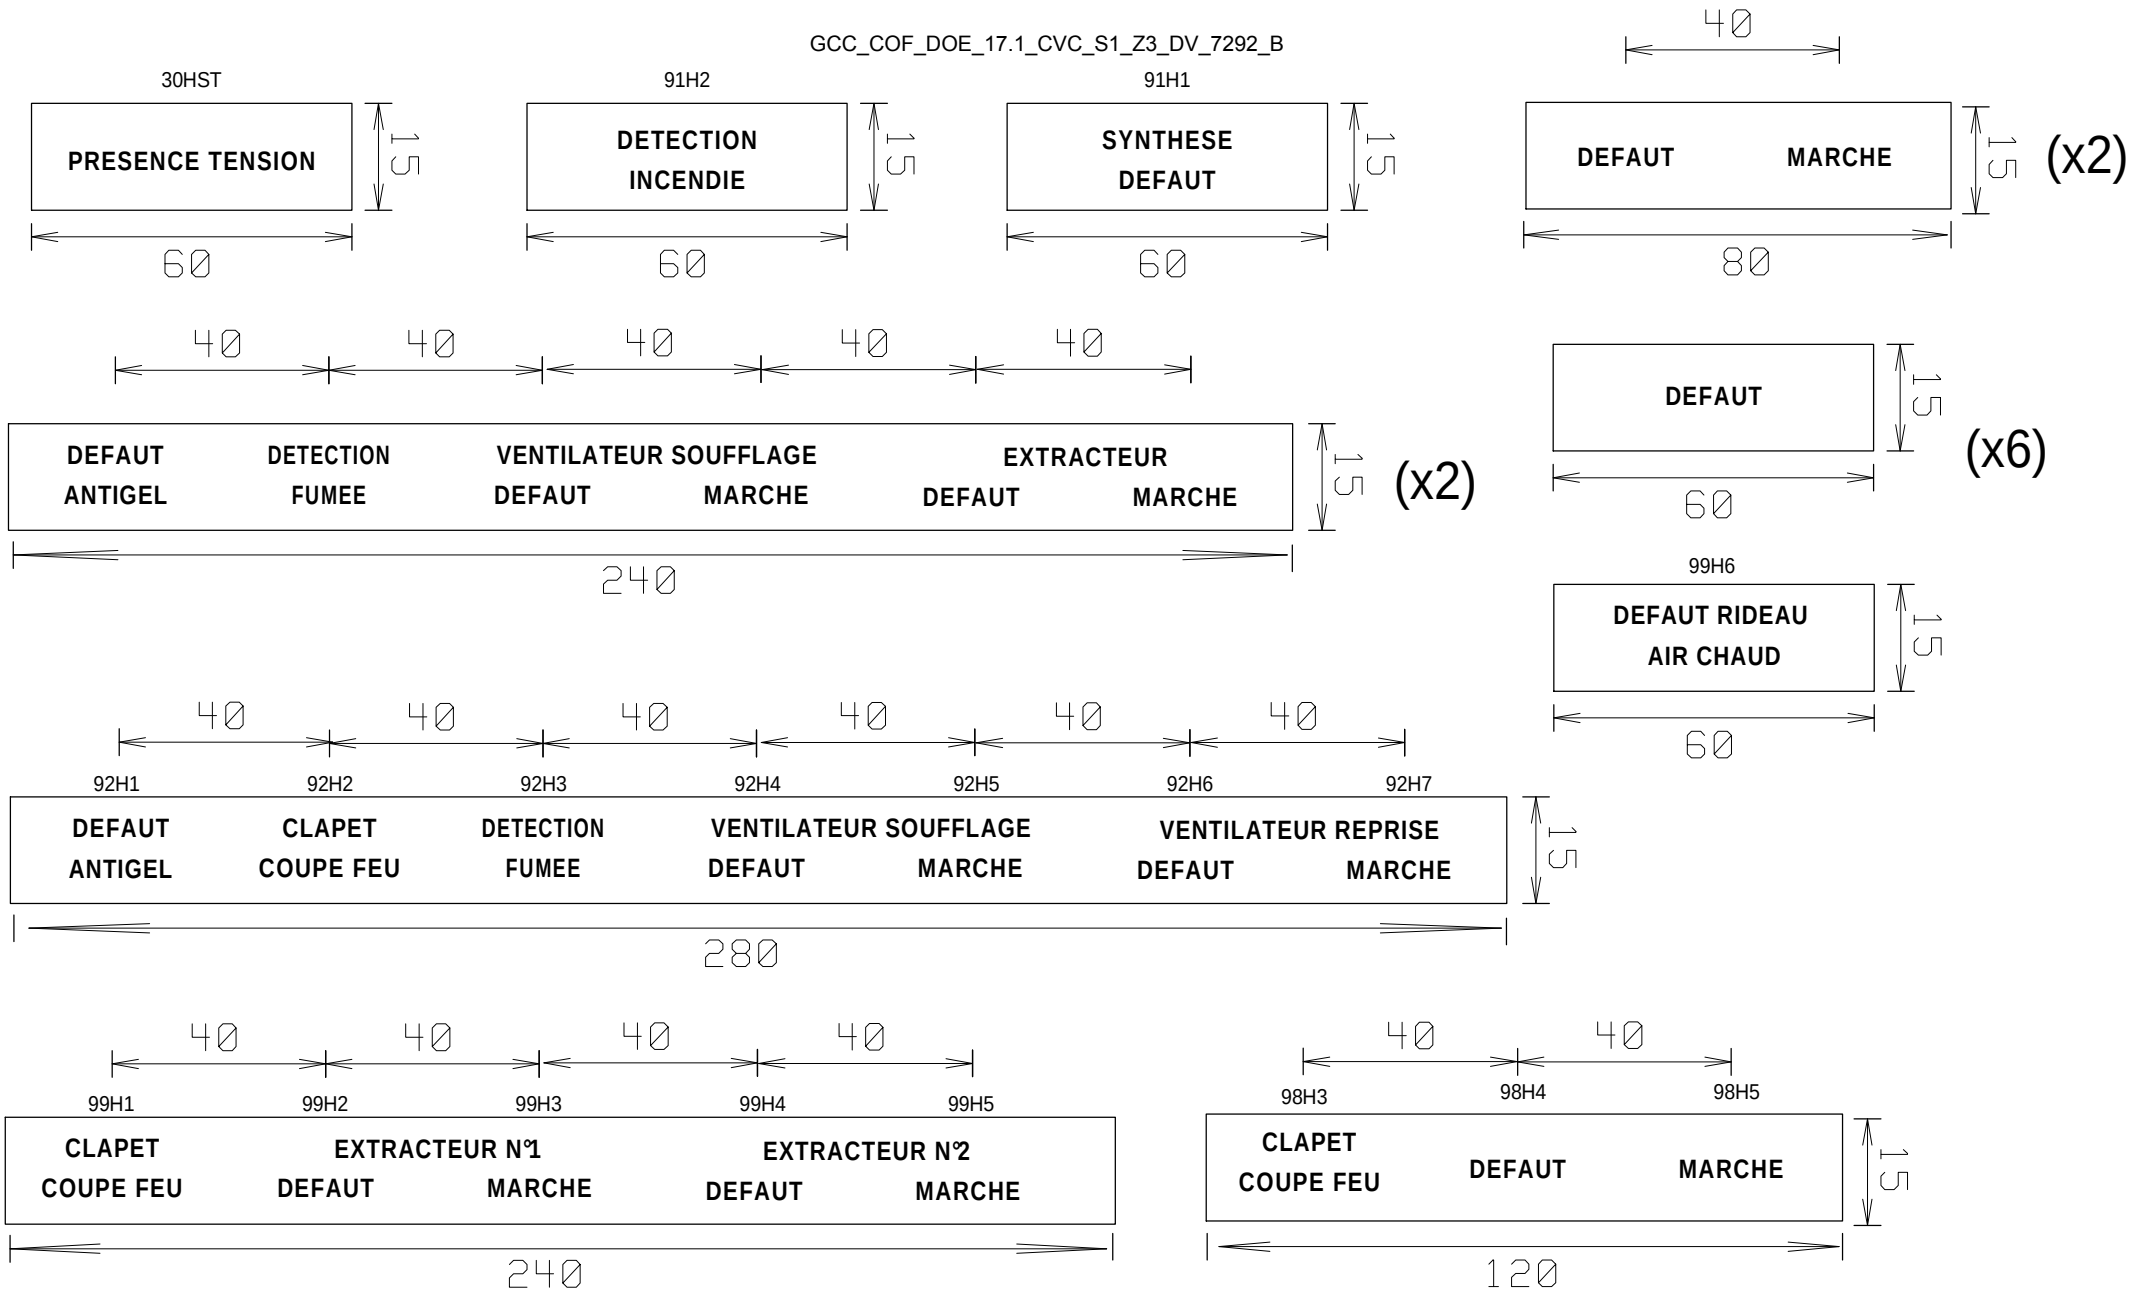

COULEUR DES ETIQUETTES
FOND NOIR / ECRITURE BLANCHE

=
+ CHASSIS

EREC TECHNOLOGIES

UGECAM
ARMOIRE CTA RDJ
BATIMENT NEUF V
AE301V

INDICE	DATE	MODIFICATION	DES.	VERIF.	APPROB.
A	22/03/2012	CREATION	LBA	TGU	


ETIQUETTE P.102/117

Affaire n°: **C681235**

Plan n°: **11914-B**

FOLIO 138 ◄ 137 140 ►

Logiciel SEE v. 3.30

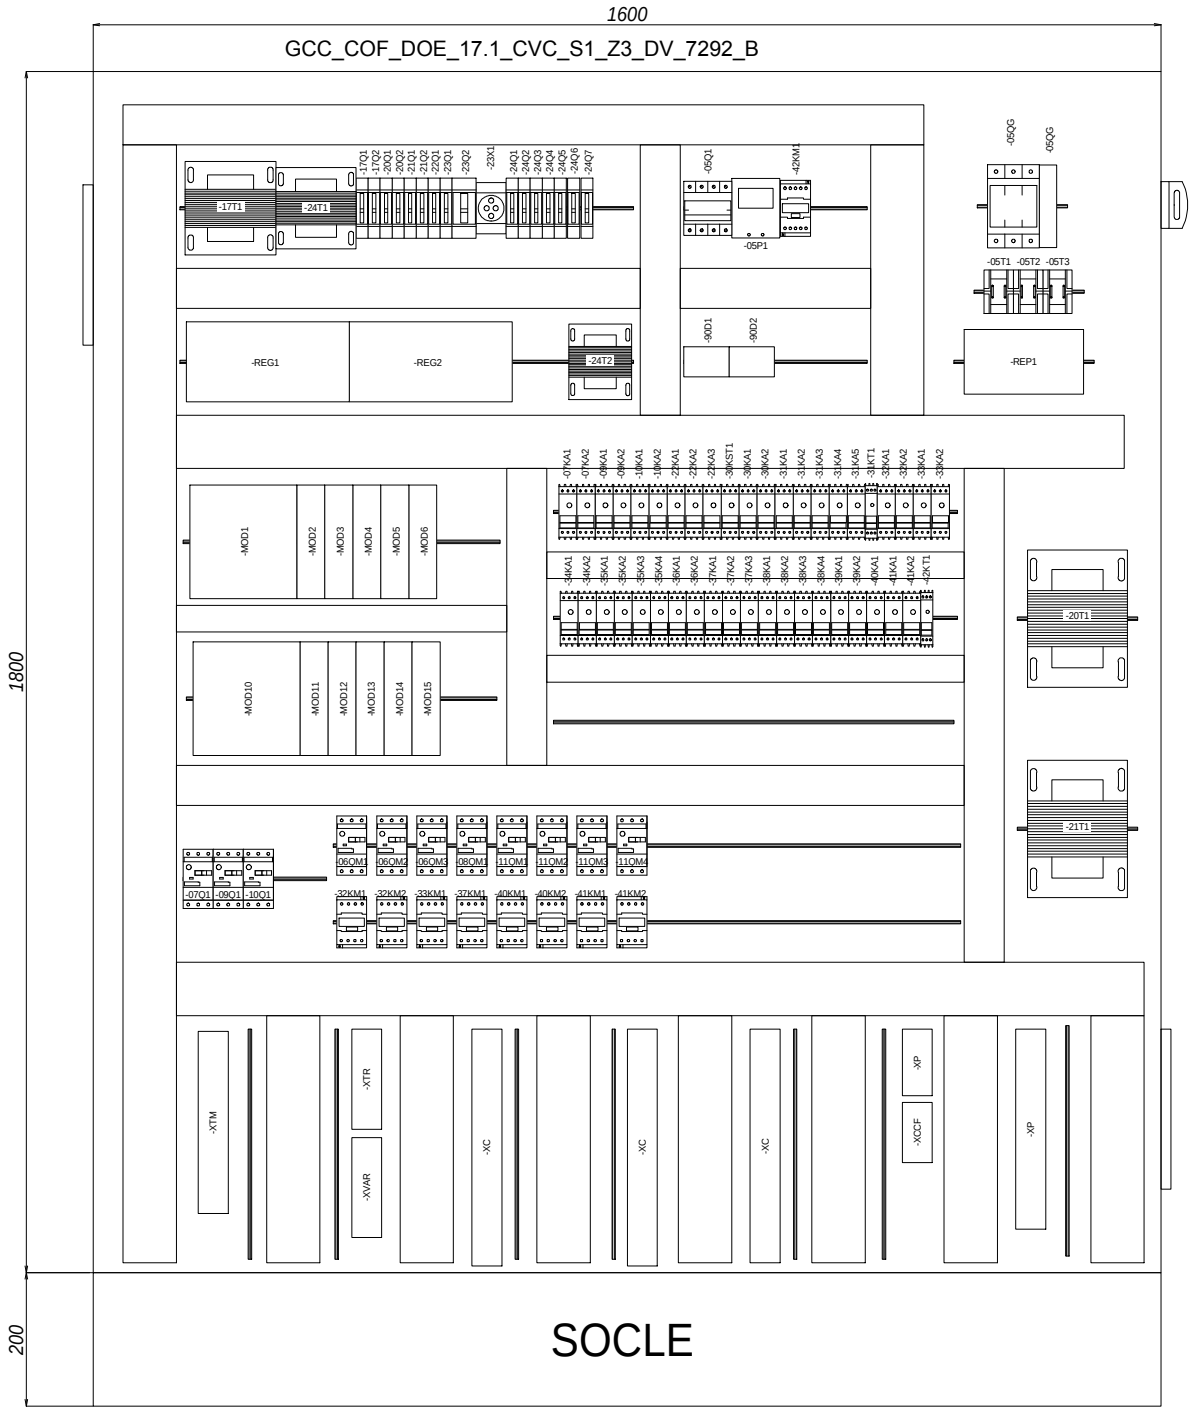

= + CHASSIS

B	29/01/2013	DOE		JTR	TGU	
A	22/03/2012	CREATION		LBA	TGU	
INDICE	DATE	MODIFICATION		DES.	VERIF.	APPROB.

EREC TECHNOLOGIES

UGECAM
ARMOIRE CTA RDJ
BATIMENT NEUF V
AE301V

IMPLANTATION CHASSIS P.103/117

Affaire n°: **C681235**


Plan n°: **11914-B**

FOLIO
140
◄ 138 141 ►

Logiciel SEE v. 3.30

1600

GCC_COF_DOE_17.1_CVC_S1_Z3_DV_7292_B

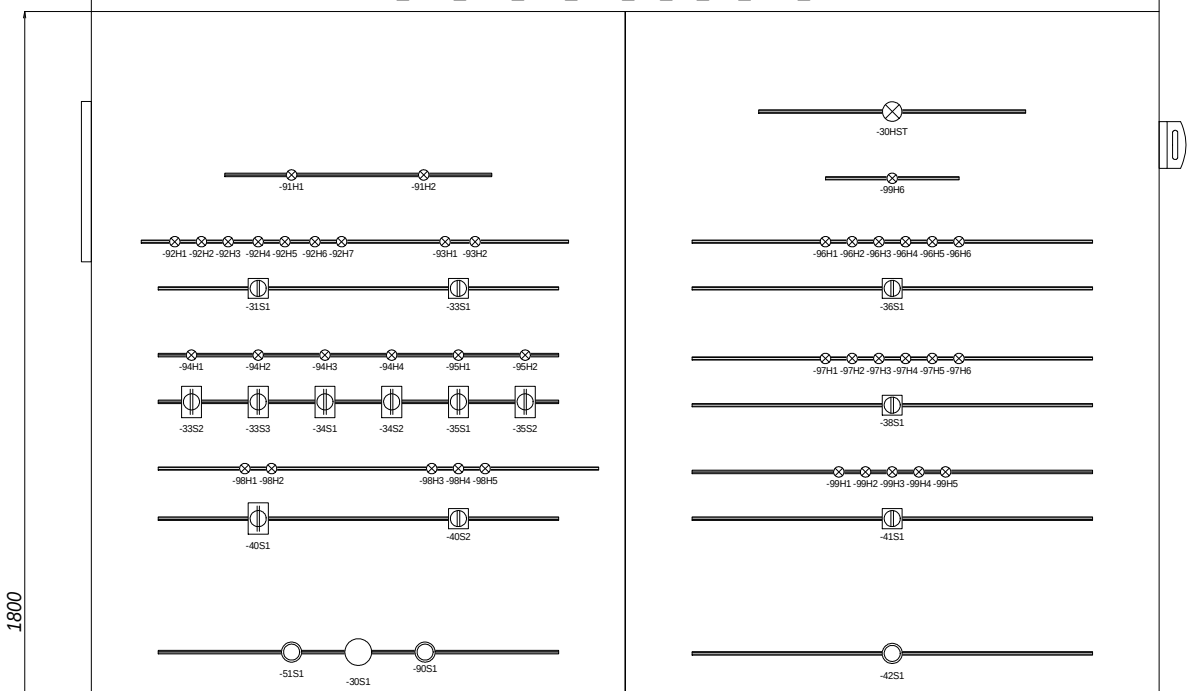

1800



MODULES FIXES EN CONTRE-PORTE
A L'INTERIEUR DE L'ARMOIRE

200

SOCLE

=
+ PORTES

EREC TECHNOLOGIES

UGECAM
ARMOIRE CTA RDJ
BATIMENT NEUF V
AE301V

INDICE	DATE	MODIFICATION	DES.	VERIF.	APPROB.
B	29/01/2013	DOE	JTR	TGU	
A	22/03/2012	CREATION	LBA	TGU	

IMPLANTATION PORTES P.104/117

Affaire n°: **C681235**

Plan n°: **11914-B**

FOLIO
141
◄ 140 145 ►

Logiciel SEE v. 3.30

REPERE	FOLIO	DESIGNATION GCC_COF_DOE_17.1_CVC_S1_Z3_DV_7292_B	REFERENCE	FABRICANT	QTE
05QG	05	RALLONGE D'AXE 320mm POUR CDE EXTERIEURE SIRCO M 16...125A	14070532	SOCOMEC	1
05QG	05	POIGNEE NOIRE IP65 POUR CDE EXTERIEURE FRONTALE ET LATERALE DROITE SIRCO M	14831111	SOCOMEC	1
05QG	05	POLE ADDITIONNEL PRINCIPAL SIRCO M 125A	22001011	SOCOMEC	1
05QG	05	INTERRUPTEUR-SECTIONNEUR SIRCO M 3x125A NU	22003011	SOCOMEC	1
30HST	30	VOYANT LUMINEUX A DEL INTEGREE, 24VAC/DC, ROND, BLANC, D22	XB4BVB1	TELEMECANIQUE	1
05P1	05	COMPTEUR ELECTRIQUE	60179600	SCHNEIDER ELECTRIC	1
05Q1	05	CARTOUCHE INDUSTRIELLE HPC CYLINDRIQUE gG SANS VOYANT 10x38mm, 2A	013302	LEGRAND	1
05Q1	05	SECTIONNEUR FUSIBLE A TIROIR STI TRI + N 500V	15658	MERLIN GERIN	1
05T1	05	TRANSFORMATEUR DE COURANT 125/5A POUR CABLE DIAM. 21mm OU BARRE 16x12.5mm	30201913	IMESYS	1
05T2	05	TRANSFORMATEUR DE COURANT 125/5A POUR CABLE DIAM. 21mm OU BARRE 16x12.5mm	30201913	IMESYS	1
05T3	05	TRANSFORMATEUR DE COURANT 125/5A POUR CABLE DIAM. 21mm OU BARRE 16x12.5mm	30201913	IMESYS	1
06QM1	06	DISJONCTEUR MOTEUR MAGNETIQUE 9-14A	GV2ME16	TELEMECANIQUE	1
06QM1	06	ADDITIF FRONTAL F+O	GVAE11	TELEMECANIQUE	1
06QM2	06	DISJONCTEUR MOTEUR MAGNETIQUE 17-23A	GV2ME21	TELEMECANIQUE	1
06QM2	06	ADDITIF FRONTAL F+O	GVAE11	TELEMECANIQUE	1
06QM3	06	DISJONCTEUR MOTEUR MAGNETIQUE 6-10	GV2ME14	TELEMECANIQUE	1
06QM3	06	ADDITIF FRONTAL F+O	GVAE11	TELEMECANIQUE	1
07KA1	07	RELAIS DE CONTROLE 4P 24VAC	MY4N-AC24	OMRON	1
07KA1	07	EMBASE AVEC CONTACTS SEPARES, RACCORDEMENT CONNECTEUR	RXZ E2S114M	TELEMECANIQUE	1
07KA2	07	RELAIS DE CONTROLE 4P 24VAC	MY4N-AC24	OMRON	1
07KA2	07	EMBASE AVEC CONTACTS SEPARES, RACCORDEMENT CONNECTEUR	RXZ E2S114M	TELEMECANIQUE	1
07Q1	07	DISJONCTEUR MOTEUR MAGNETIQUE 18A	GV2L20	TELEMECANIQUE	1
08QM1	08	DISJONCTEUR MOTEUR MAGNETIQUE 6-10	GV2ME14	TELEMECANIQUE	1
08QM1	08	ADDITIF FRONTAL F+O	GVAE11	TELEMECANIQUE	1
09KA1	09	RELAIS DE CONTROLE 4P 24VAC	MY4N-AC24	OMRON	1
09KA1	09	EMBASE AVEC CONTACTS SEPARES, RACCORDEMENT CONNECTEUR	RXZ E2S114M	TELEMECANIQUE	1
09KA2	09	RELAIS DE CONTROLE 4P 24VAC	MY4N-AC24	OMRON	1
09KA2	09	EMBASE AVEC CONTACTS SEPARES, RACCORDEMENT CONNECTEUR	RXZ E2S114M	TELEMECANIQUE	1
09Q1	09	DISJONCTEUR MOTEUR MAGNETIQUE 4A	GV2L08	TELEMECANIQUE	1
10KA1	10	RELAIS DE CONTROLE 4P 24VAC	MY4N-AC24	OMRON	1
10KA1	10	EMBASE AVEC CONTACTS SEPARES, RACCORDEMENT CONNECTEUR	RXZ E2S114M	TELEMECANIQUE	1
10KA2	10	RELAIS DE CONTROLE 4P 24VAC	MY4N-AC24	OMRON	1
10KA2	10	EMBASE AVEC CONTACTS SEPARES, RACCORDEMENT CONNECTEUR	RXZ E2S114M	TELEMECANIQUE	1

REPERE	FOLIO	DESIGNATION GCC_COF_DOE_17.1_CVC_S1_Z3_DV_7292_B	REFERENCE	FABRICANT	QTE
10Q1	10	DISJONCTEUR MOTEUR MAGNETIQUE 4A	GV2L08	TELEMECANIQUE	1
11QM1	11	DISJONCTEUR MOTEUR MAGNETIQUE 1-1,6A	GV2ME06	TELEMECANIQUE	1
11QM1	11	ADDITIF FRONTAL F+O	GVAE11	TELEMECANIQUE	1
11QM2	11	DISJONCTEUR MOTEUR MAGNETIQUE 1,6-2,5A	GV2ME07	TELEMECANIQUE	1
11QM2	11	ADDITIF FRONTAL F+O	GVAE11	TELEMECANIQUE	1
11QM3	11	DISJONCTEUR MOTEUR MAGNETIQUE 1,6-2,5A	GV2ME07	TELEMECANIQUE	1
11QM3	11	ADDITIF FRONTAL F+O	GVAE11	TELEMECANIQUE	1
11QM4	11	DISJONCTEUR MOTEUR MAGNETIQUE 1,6-2,5A	GV2ME07	TELEMECANIQUE	1
11QM4	11	ADDITIF FRONTAL F+O	GVAE11	TELEMECANIQUE	1
17Q1	17	DISJONCTEUR DT40 1P+N 10A 6kA COURBE C	A9N21024	SCHNEIDER ELECTRIC	1
17Q2	17	DISJONCTEUR DT40 1P+N 16A 6kA, COURBE C	A9N21025	SCHNEIDER ELECTRIC	1
17T1	17	TRANSFORMATEUR 230-400/24V 400VA	ABL6TS40B	TELEMECANIQUE	1
20Q1	20	DISJONCTEUR DT40 1P+N 20A 6kA, COURBE C	A9N21026	SCHNEIDER ELECTRIC	1
20Q2	20	DISJONCTEUR DT40 1P+N 20A 6kA, COURBE C	A9N21026	SCHNEIDER ELECTRIC	1
20T1	20	TRANSFORMATEUR DE COMMANDE ET DE SIGNALISATION MONOPHASEE 230-400V/24-48V,	044238	LEGRAND	1
21Q1	21	DISJONCTEUR DT40 1P+N 20A 6kA, COURBE C	A9N21026	SCHNEIDER ELECTRIC	1
21Q2	21	DISJONCTEUR DT40 1P+N 20A 6kA, COURBE C	A9N21026	SCHNEIDER ELECTRIC	1
21T1	21	TRANSFORMATEUR DE COMMANDE ET DE SIGNALISATION MONOPHASEE 230-400V/24-48V,	044238	LEGRAND	1
22KA1	22	RELAIS DE CONTROLE 4P 24VAC	MY4N-AC24	OMRON	1
22KA1	22	EMBASE AVEC CONTACTS SEPARES, RACCORDEMENT CONNECTEUR	RXZ E2S114M	TELEMECANIQUE	1
22KA2	22	RELAIS DE CONTROLE 4P 24VAC	MY4N-AC24	OMRON	1
22KA2	22	EMBASE AVEC CONTACTS SEPARES, RACCORDEMENT CONNECTEUR	RXZ E2S114M	TELEMECANIQUE	1
22KA3	22	RELAIS DE CONTROLE 4P 24VAC	MY4N-AC24	OMRON	1
22KA3	22	EMBASE AVEC CONTACTS SEPARES, RACCORDEMENT CONNECTEUR	RXZ E2S114M	TELEMECANIQUE	1
22Q1	22	DISJONCTEUR DT40 1P+N 10A 6kA COURBE C	A9N21024	SCHNEIDER ELECTRIC	1
23ECL1	23	APPLIQUE FLUORESCENTES 13W SIMPLE TUBE ø:16mm	0418	ARIC	1
23ECL1	23	TUBE FLUORESCENT 13W ø: 16mm	MAZ 16003	MAZDA	1
23Q1	23	DISJONCTEUR DT40 1P+N 10A 6kA COURBE C	A9N21024	SCHNEIDER ELECTRIC	1
23Q2	23	DISJONCTEUR DT40 VIGI 1P+N CLASSE AC 16A 30mA COURBE C	A9N21444	SCHNEIDER ELECTRIC	1
23S1	23	CONTACT DE PORTE POUR ARMOIRE SM NO+NF	NSYMDCM20	SCHNEIDER ELECTRIC	1
23V1	23	GRILLE DE SORTIE POUR VENTILATEUR 223x223, RAL 7035	NSYCAG223LPF	SCHNEIDER ELECTRIC	1
23V1	23	VENTILATEUR A FILTRE 165m3/h, 230VAC IP54	NSYCVF165M230PF	SCHNEIDER ELECTRIC	1
23X1	23	PRISE DE COURANT 2P+T + VOYANT A OBTURATEUR 16A 250VAC	A9A15306	SCHNEIDER ELECTRIC	1

REPERE	FOLIO	DESIGNATION GCC_COF_DOE_17.1_CVC_S1_Z3_DV_7292_B	REFERENCE	FABRICANT	QTE
24Q1	24	DISJONCTEUR DT40 1P+N 6A 6kA, COURBE C	A9N21023	SCHNEIDER ELECTRIC	1
24Q2	24	DISJONCTEUR DT40 1P+N 10A 6kA COURBE C	A9N21024	SCHNEIDER ELECTRIC	1
24Q3	24	DISJONCTEUR DT40 1P+N 10A 6kA COURBE C	A9N21024	SCHNEIDER ELECTRIC	1
24Q4	24	DISJONCTEUR DT40 1P+N 2A 6kA, COURBE C	A9N21020	SCHNEIDER ELECTRIC	1
24Q5	24	DISJONCTEUR DT40 1P+N 2A 6kA, COURBE C	A9N21020	SCHNEIDER ELECTRIC	1
24Q6	24	DISJONCTEUR DT40 1P+N 4A 6kA, COURBE C	A9N21022	SCHNEIDER ELECTRIC	1
24Q7	24	DISJONCTEUR DT40 1P+N 2A 6kA, COURBE C	A9N21020	SCHNEIDER ELECTRIC	1
24T1	24	TRANSFORMATEUR 230-400/24V 400VA	ABL6TS40B	TELEMECANIQUE	1
24T2	24	TRANSFORMATEUR DE COMMANDE ET DE SIGNALISATION MONOPHASEE 230V/24V, 63VA	044212	LEGRAND	1
30KA1	30	RELAIS DE CONTROLE 4P 24VAC	MY4N-AC24	OMRON	1
30KA1	30	EMBASE AVEC CONTACTS SEPARES, RACCORDEMENT CONNECTEUR	RXZ E2S114M	TELEMECANIQUE	1
30KA2	30	RELAIS DE CONTROLE 4P 24VAC	MY4N-AC24	OMRON	1
30KA2	30	EMBASE AVEC CONTACTS SEPARES, RACCORDEMENT CONNECTEUR	RXZ E2S114M	TELEMECANIQUE	1
30KST1	30	RELAIS DE CONTROLE 4P 24VAC	MY4N-AC24	OMRON	1
30KST1	30	EMBASE AVEC CONTACTS SEPARES, RACCORDEMENT CONNECTEUR	RXZ E2S114M	TELEMECANIQUE	1
30S1	30	BOUTON POUSSOIR COUP DE POING ARRET D'URGENCE D40, TOURNER POUR DEVERROU.,	XB4BS542	TELEMECANIQUE	1
30S1	30	ETIQUETTE "ARRET D'URGENCE"	ZBY9130	TELEMECANIQUE	1
31KA1	31	RELAIS DE CONTROLE 4P 24VAC	MY4N-AC24	OMRON	1
31KA1	31	EMBASE AVEC CONTACTS SEPARES, RACCORDEMENT CONNECTEUR	RXZ E2S114M	TELEMECANIQUE	1
31KA2	31	RELAIS DE CONTROLE 4P 24VAC	MY4N-AC24	OMRON	1
31KA2	31	EMBASE AVEC CONTACTS SEPARES, RACCORDEMENT CONNECTEUR	RXZ E2S114M	TELEMECANIQUE	1
31KA3	31	RELAIS DE CONTROLE 4P 24VAC	MY4N-AC24	OMRON	1
31KA3	31	EMBASE AVEC CONTACTS SEPARES, RACCORDEMENT CONNECTEUR	RXZ E2S114M	TELEMECANIQUE	1
31KA4	31	RELAIS DE CONTROLE 4P 24VAC	MY4N-AC24	OMRON	1
31KA4	31	EMBASE AVEC CONTACTS SEPARES, RACCORDEMENT CONNECTEUR	RXZ E2S114M	TELEMECANIQUE	1
31KA5	31	RELAIS DE CONTROLE 4P 24VAC	MY4N-AC24	OMRON	1
31KA5	31	EMBASE AVEC CONTACTS SEPARES, RACCORDEMENT CONNECTEUR	RXZ E2S114M	TELEMECANIQUE	1
31KT1	31	RELAIS TEMPORISE 24/230V~ 0.05-10h	KOL360H7MRVPN00	SAIA	1
31S1	31	BOUTON TOURNANT A MANETTE NOIRE, ROND, 3POS. FIXES, 2NO, D22	XB4BD33	TELEMECANIQUE	1
32KA1	32	RELAIS DE CONTROLE 4P 24VAC	MY4N-AC24	OMRON	1
32KA1	32	EMBASE AVEC CONTACTS SEPARES, RACCORDEMENT CONNECTEUR	RXZ E2S114M	TELEMECANIQUE	1
32KA2	32	RELAIS DE CONTROLE 4P 24VAC	MY4N-AC24	OMRON	1
32KA2	32	EMBASE AVEC CONTACTS SEPARES, RACCORDEMENT CONNECTEUR	RXZ E2S114M	TELEMECANIQUE	1

REPERE	FOLIO	DESIGNATION GCC_COF_DOE_17.1_CVC_S1_Z3_DV_7292_B	REFERENCE	FABRICANT	QTE
32KM1	32	BLOC DE CONTACT AUXILIAIRE 4NO FRONTAL	LADN40	TELEMECANIQUE	1
32KM1	32	CONTACTEUR DE PUISSANCE 12A 1NO+1NF 24V 50/60Hz	LC1D12B7	TELEMECANIQUE	1
32KM2	32	BLOC DE CONTACT AUXILIAIRE 2NO FRONTAL	LADN20	TELEMECANIQUE	1
32KM2	32	CONTACTEUR DE PUISSANCE 25A 1NO+1NF 24V 50/60Hz	LC1D25B7	TELEMECANIQUE	1
33KA1	33	RELAIS DE CONTROLE 4P 24VAC	MY4N-AC24	OMRON	1
33KA1	33	EMBASE AVEC CONTACTS SEPARES, RACCORDEMENT CONNECTEUR	RXZ E2S114M	TELEMECANIQUE	1
33KA2	33	RELAIS DE CONTROLE 4P 24VAC	MY4N-AC24	OMRON	1
33KA2	33	EMBASE AVEC CONTACTS SEPARES, RACCORDEMENT CONNECTEUR	RXZ E2S114M	TELEMECANIQUE	1
33KM1	33	BLOC DE CONTACT AUXILIAIRE 1NO+1NF FRONTAL	LADN11	TELEMECANIQUE	1
33KM1	33	CONTACTEUR DE PUISSANCE 9A 1NO+1NF 24V 50/60Hz	LC1D09B7	TELEMECANIQUE	1
33S1	33	BOUTON TOURNANT A MANETTE NOIRE, ROND, 3POS. FIXES, 2NO, D22	XB4BD33	TELEMECANIQUE	1
33S2	33	BOUTON TOURNANT A MANETTE NOIRE, ROND, 2POS. FIXES, 1NO, D22	XB4BD21	TELEMECANIQUE	1
33S3	33	BOUTON TOURNANT A MANETTE NOIRE, ROND, 2POS. FIXES, 1NO, D22	XB4BD21	TELEMECANIQUE	1
34KA1	34	RELAIS DE CONTROLE 4P 24VAC	MY4N-AC24	OMRON	1
34KA1	34	EMBASE AVEC CONTACTS SEPARES, RACCORDEMENT CONNECTEUR	RXZ E2S114M	TELEMECANIQUE	1
34KA2	34	RELAIS DE CONTROLE 4P 24VAC	MY4N-AC24	OMRON	1
34KA2	34	EMBASE AVEC CONTACTS SEPARES, RACCORDEMENT CONNECTEUR	RXZ E2S114M	TELEMECANIQUE	1
34S1	34	BOUTON TOURNANT A MANETTE NOIRE, ROND, 2POS. FIXES, 1NO, D22	XB4BD21	TELEMECANIQUE	1
34S2	34	BOUTON TOURNANT A MANETTE NOIRE, ROND, 2POS. FIXES, 1NO, D22	XB4BD21	TELEMECANIQUE	1
35KA1	35	RELAIS DE CONTROLE 4P 24VAC	MY4N-AC24	OMRON	1
35KA1	35	EMBASE AVEC CONTACTS SEPARES, RACCORDEMENT CONNECTEUR	RXZ E2S114M	TELEMECANIQUE	1
35KA2	35	RELAIS DE CONTROLE 4P 24VAC	MY4N-AC24	OMRON	1
35KA2	35	EMBASE AVEC CONTACTS SEPARES, RACCORDEMENT CONNECTEUR	RXZ E2S114M	TELEMECANIQUE	1
35KA3	35	RELAIS DE CONTROLE 4P 24VAC	MY4N-AC24	OMRON	1
35KA3	35	EMBASE AVEC CONTACTS SEPARES, RACCORDEMENT CONNECTEUR	RXZ E2S114M	TELEMECANIQUE	1
35KA4	35	RELAIS DE CONTROLE 4P 24VAC	MY4N-AC24	OMRON	1
35KA4	35	EMBASE AVEC CONTACTS SEPARES, RACCORDEMENT CONNECTEUR	RXZ E2S114M	TELEMECANIQUE	1
35S1	35	BOUTON TOURNANT A MANETTE NOIRE, ROND, 2POS. FIXES, 1NO, D22	XB4BD21	TELEMECANIQUE	1
35S2	35	BOUTON TOURNANT A MANETTE NOIRE, ROND, 2POS. FIXES, 1NO, D22	XB4BD21	TELEMECANIQUE	1
36KA1	36	RELAIS DE CONTROLE 4P 24VAC	MY4N-AC24	OMRON	1
36KA1	36	EMBASE AVEC CONTACTS SEPARES, RACCORDEMENT CONNECTEUR	RXZ E2S114M	TELEMECANIQUE	1
36KA2	36	RELAIS DE CONTROLE 4P 24VAC	MY4N-AC24	OMRON	1
36KA2	36	EMBASE AVEC CONTACTS SEPARES, RACCORDEMENT CONNECTEUR	RXZ E2S114M	TELEMECANIQUE	1

REPERE	FOLIO	DESIGNATION GCC_COF_DOE_17.1_CVC_S1_Z3_DV_7292_B	REFERENCE	FABRICANT	QTE
36S1	36	BOUTON TOURNANT A MANETTE NOIRE, ROND, 3POS. FIXES, 2NO, D22	XB4BD33	TELEMECANIQUE	1
37KA1	37	RELAIS DE CONTROLE 4P 24VAC	MY4N-AC24	OMRON	1
37KA1	37	EMBASE AVEC CONTACTS SEPARES, RACCORDEMENT CONNECTEUR	RXZ E2S114M	TELEMECANIQUE	1
37KA2	37	RELAIS DE CONTROLE 4P 24VAC	MY4N-AC24	OMRON	1
37KA2	37	EMBASE AVEC CONTACTS SEPARES, RACCORDEMENT CONNECTEUR	RXZ E2S114M	TELEMECANIQUE	1
37KA3	37	RELAIS DE CONTROLE 4P 24VAC	MY4N-AC24	OMRON	1
37KA3	37	EMBASE AVEC CONTACTS SEPARES, RACCORDEMENT CONNECTEUR	RXZ E2S114M	TELEMECANIQUE	1
37KM1	37	BLOC DE CONTACT AUXILIAIRE 1NO+1NF FRONTAL	LADN11	TELEMECANIQUE	1
37KM1	37	CONTACTEUR DE PUISSANCE 9A 1NO+1NF 24V 50/60Hz	LC1D09B7	TELEMECANIQUE	1
38KA1	38	RELAIS DE CONTROLE 4P 24VAC	MY4N-AC24	OMRON	1
38KA1	38	EMBASE AVEC CONTACTS SEPARES, RACCORDEMENT CONNECTEUR	RXZ E2S114M	TELEMECANIQUE	1
38KA2	38	RELAIS DE CONTROLE 4P 24VAC	MY4N-AC24	OMRON	1
38KA2	38	EMBASE AVEC CONTACTS SEPARES, RACCORDEMENT CONNECTEUR	RXZ E2S114M	TELEMECANIQUE	1
38KA3	38	RELAIS DE CONTROLE 4P 24VAC	MY4N-AC24	OMRON	1
38KA3	38	EMBASE AVEC CONTACTS SEPARES, RACCORDEMENT CONNECTEUR	RXZ E2S114M	TELEMECANIQUE	1
38KA4	38	RELAIS DE CONTROLE 4P 24VAC	MY4N-AC24	OMRON	1
38KA4	38	EMBASE AVEC CONTACTS SEPARES, RACCORDEMENT CONNECTEUR	RXZ E2S114M	TELEMECANIQUE	1
38S1	38	BOUTON TOURNANT A MANETTE NOIRE, ROND, 3POS. FIXES, 2NO, D22	XB4BD33	TELEMECANIQUE	1
39KA1	39	RELAIS DE CONTROLE 4P 24VAC	MY4N-AC24	OMRON	1
39KA1	39	EMBASE AVEC CONTACTS SEPARES, RACCORDEMENT CONNECTEUR	RXZ E2S114M	TELEMECANIQUE	1
39KA2	39	RELAIS DE CONTROLE 4P 24VAC	MY4N-AC24	OMRON	1
39KA2	39	EMBASE AVEC CONTACTS SEPARES, RACCORDEMENT CONNECTEUR	RXZ E2S114M	TELEMECANIQUE	1
40KA1	40	RELAIS DE CONTROLE 4P 24VAC	MY4N-AC24	OMRON	1
40KA1	40	EMBASE AVEC CONTACTS SEPARES, RACCORDEMENT CONNECTEUR	RXZ E2S114M	TELEMECANIQUE	1
40KM1	40	BLOC DE CONTACT AUXILIAIRE 1NO+1NF FRONTAL	LADN11	TELEMECANIQUE	1
40KM1	40	CONTACTEUR DE PUISSANCE 9A 1NO+1NF 24V 50/60Hz	LC1D09B7	TELEMECANIQUE	1
40KM2	40	BLOC DE CONTACT AUXILIAIRE 1NO+1NF FRONTAL	LADN11	TELEMECANIQUE	1
40KM2	40	CONTACTEUR DE PUISSANCE 9A 1NO+1NF 24V 50/60Hz	LC1D09B7	TELEMECANIQUE	1
40S1	40	BOUTON TOURNANT A MANETTE NOIRE, ROND, 2POS. FIXES, 1NO, D22	XB4BD21	TELEMECANIQUE	1
40S2	40	BOUTON TOURNANT A MANETTE NOIRE, ROND, 3POS. FIXES, 2NO, D22	XB4BD33	TELEMECANIQUE	1
41KA1	41	RELAIS DE CONTROLE 4P 24VAC	MY4N-AC24	OMRON	1
41KA1	41	EMBASE AVEC CONTACTS SEPARES, RACCORDEMENT CONNECTEUR	RXZ E2S114M	TELEMECANIQUE	1
41KA2	41	RELAIS DE CONTROLE 4P 24VAC	MY4N-AC24	OMRON	1

REPERE	FOLIO	DESIGNATION GCC_COF_DOE_17.1_CVC_S1_Z3_DV_7292_B	REFERENCE	FABRICANT	QTE
41KA2	41	EMBASE AVEC CONTACTS SEPARES, RACCORDEMENT CONNECTEUR	RXZ E2S114M	TELEMECANIQUE	1
41KM1	41	BLOC DE CONTACT AUXILIAIRE 1NO+1NF FRONTAL	LADN11	TELEMECANIQUE	1
41KM1	41	CONTACTEUR DE PUISSANCE 9A 1NO+1NF 24V 50/60Hz	LC1D09B7	TELEMECANIQUE	1
41KM2	41	BLOC DE CONTACT AUXILIAIRE 1NO+1NF FRONTAL	LADN11	TELEMECANIQUE	1
41KM2	41	CONTACTEUR DE PUISSANCE 9A 1NO+1NF 24V 50/60Hz	LC1D09B7	TELEMECANIQUE	1
41S1	41	INTER-SECTIONNEUR	100285	LEGRAND	1
42KM1	42	CONTACTEUR DE PUISSANCE 4P 1NO+1NF 20A 24VAC	LC1DT20B7	TELEMECANIQUE	1
42KT1	42	RELAIS TEMPORISE 24/230V~ 0.05-10h	KOL360H7MRVPN00	SAIA	1
42S1	42	BOUTON POUSSOIR AFFLEURANT, ROND, 1NO, NOIR, D22	XB4BA21	TELEMECANIQUE	1
51S1	51	BOUTON POUSSOIR AFFLEURANT, ROND, 1NO, BLEU, D22	XB4BA61	TELEMECANIQUE	1
90D1	90	MODULE A DIODE, 22 DIODES ANODE COMMUNE	61E016231	EUROGI	1
90D2	90	MODULE A DIODE, 22 DIODES ANODE COMMUNE	61E016231	EUROGI	1
90S1	90	BOUTON POUSSOIR AFFLEURANT, ROND, 1NO, NOIR, D22	XB4BA21	TELEMECANIQUE	1
91H1	91	VOYANT LUMINEUX ROUGE	XVLA334	TELEMECANIQUE	1
91H2	91	VOYANT LUMINEUX ROUGE	XVLA334	TELEMECANIQUE	1
92H1	92	VOYANT LUMINEUX ROUGE	XVLA334	TELEMECANIQUE	1
92H2	92	VOYANT LUMINEUX ROUGE	XVLA334	TELEMECANIQUE	1
92H3	92	VOYANT LUMINEUX ROUGE	XVLA334	TELEMECANIQUE	1
92H4	92	VOYANT LUMINEUX ROUGE	XVLA334	TELEMECANIQUE	1
92H5	92	VOYANT LUMINEUX VERT	XVLA333	TELEMECANIQUE	1
92H6	92	VOYANT LUMINEUX ROUGE	XVLA334	TELEMECANIQUE	1
92H7	92	VOYANT LUMINEUX VERT	XVLA333	TELEMECANIQUE	1
93H1	93	VOYANT LUMINEUX ROUGE	XVLA334	TELEMECANIQUE	1
93H2	93	VOYANT LUMINEUX VERT	XVLA333	TELEMECANIQUE	1
94H1	94	VOYANT LUMINEUX ROUGE	XVLA334	TELEMECANIQUE	1
94H2	94	VOYANT LUMINEUX ROUGE	XVLA334	TELEMECANIQUE	1
94H3	94	VOYANT LUMINEUX ROUGE	XVLA334	TELEMECANIQUE	1
94H4	94	VOYANT LUMINEUX ROUGE	XVLA334	TELEMECANIQUE	1
95H1	95	VOYANT LUMINEUX ROUGE	XVLA334	TELEMECANIQUE	1
95H2	95	VOYANT LUMINEUX ROUGE	XVLA334	TELEMECANIQUE	1
96H1	96	VOYANT LUMINEUX ROUGE	XVLA334	TELEMECANIQUE	1
96H2	96	VOYANT LUMINEUX ROUGE	XVLA334	TELEMECANIQUE	1
96H3	96	VOYANT LUMINEUX ROUGE	XVLA334	TELEMECANIQUE	1

REPERE	FOLIO	DESIGNATION GCC_COF_DOE_17.1_CVC_S1_Z3_DV_7292_B	REFERENCE	FABRICANT	QTE
96H4	96	VOYANT LUMINEUX VERT	XVLA333	TELEMECANIQUE	1
96H5	96	VOYANT LUMINEUX ROUGE	XVLA334	TELEMECANIQUE	1
96H6	96	VOYANT LUMINEUX VERT	XVLA333	TELEMECANIQUE	1
97H1	97	VOYANT LUMINEUX ROUGE	XVLA334	TELEMECANIQUE	1
97H2	97	VOYANT LUMINEUX ROUGE	XVLA334	TELEMECANIQUE	1
97H3	97	VOYANT LUMINEUX ROUGE	XVLA334	TELEMECANIQUE	1
97H4	97	VOYANT LUMINEUX VERT	XVLA333	TELEMECANIQUE	1
97H5	97	VOYANT LUMINEUX ROUGE	XVLA334	TELEMECANIQUE	1
97H6	97	VOYANT LUMINEUX VERT	XVLA333	TELEMECANIQUE	1
98H1	98	VOYANT LUMINEUX ROUGE	XVLA334	TELEMECANIQUE	1
98H2	98	VOYANT LUMINEUX VERT	XVLA333	TELEMECANIQUE	1
98H3	98	VOYANT LUMINEUX ROUGE	XVLA334	TELEMECANIQUE	1
98H4	98	VOYANT LUMINEUX ROUGE	XVLA334	TELEMECANIQUE	1
98H5	98	VOYANT LUMINEUX VERT	XVLA333	TELEMECANIQUE	1
99H1	99	VOYANT LUMINEUX ROUGE	XVLA334	TELEMECANIQUE	1
99H2	99	VOYANT LUMINEUX ROUGE	XVLA334	TELEMECANIQUE	1
99H3	99	VOYANT LUMINEUX VERT	XVLA333	TELEMECANIQUE	1
99H4	99	VOYANT LUMINEUX ROUGE	XVLA334	TELEMECANIQUE	1
99H5	99	VOYANT LUMINEUX VERT	XVLA333	TELEMECANIQUE	1
99H6	99	VOYANT LUMINEUX ROUGE	XVLA334	TELEMECANIQUE	1
ARMOIRE	05	POCHETTE OUVERTE POUR PLANS AUTOCOLLANTE, 340x235mm (ACC D'ENVELOPPES)	036580	LEGRAND	1
ARMOIRE	05	BARILLET CLES 405E	NSYIN405E1	SAREL	1
ARMOIRE	05	CHASSIS PLEIN 1800x1600	NSYMP1816	SAREL	1
ARMOIRE	05	ARMOIRE EN ACIER MONOBLOC AVEC PORTE PLEINE SANS CHASSIS 1800x1600x400	NSYSM1816402D	SAREL	1
ARMOIRE	05	KIT FRONTAL (4 COINS + TRAPPES AVANT ET ARRIERE) POUR ARMOIRE L1600	NSYSPF16200	SCHNEIDER ELECTRIC	1
ARMOIRE	05	KIT LATERAL ARMOIRE MONOBLOC 200x400	NSYSPS4200	SAREL	1
EYE-1	85	REGULATEUR DE LOCAUX INDIVIDUELS DDC	EYE202F001	SAUTER	1
EYE-2	85	REGULATEUR DE LOCAUX INDIVIDUELS DDC	EYE202F001	SAUTER	1
MOD1	50	AUTOMATE MODULAIRE AVEC BACnet/IP 230VAC, 8E/6S TOR, 8E UNIVERS., 4S ANA	EY-AS525F001	SAUTER	1
MOD2	50	MODULE D'ENTREES, 16E TOR	EY-IO531F001	SAUTER	1
MOD3	50	MODULE D'ENTREES, 16E TOR	EY-IO531F001	SAUTER	1
MOD4	50	MODULE DE SORTIES TOR, 6S RELAIS 2A	EY-IO550F001	SAUTER	1
MOD5	50	MODULE DE SORTIES TOR, 6S RELAIS 2A	EY-IO550F001	SAUTER	1

REPERE	FOLIO	DESIGNATION GCC_COF_DOE_17.1_CVC_S1_Z3_DV_7292_B	REFERENCE	FABRICANT	QTE
MOD6	50	MODULE D'ENTREES/SORTIES, 8E UNIVERSELLES Ni/Pt1000, U/I/R, TOR, 4S ANA 0-1	EY-IO570F001	SAUTER	1
MOD10	70	AUTOMATE MODULAIRE AVEC BACnet/IP 230VAC, 8E/6S TOR, 8E UNIVERS., 4S ANA	EY-AS525F001	SAUTER	1
MOD11	70	MODULE DE COMMUNICATION	EY-CM721	SAUTER	1
MOD12	70	MODULE D'ENTREES, 6E TOR, 6E UNIVERSELLES Ni/Pt1000, U/POT, TOR	EY-IO530F001	SAUTER	1
MOD13	70	MODULE D'ENTREES, 16E TOR	EY-IO531F001	SAUTER	1
MOD14	70	MODULE DE SORTIES TOR, 6S RELAIS 2A	EY-IO550F001	SAUTER	1
MOD15	70	MODULE DE SORTIES TOR, 6S RELAIS 2A	EY-IO550F001	SAUTER	1
REG1	85	PASSERELLE RJ45	EY-AM300	SAUTER	1
REG2	85	PASSERELLE RJ45	EY-AM300	SAUTER	1
REP1	05	REPARTITEUR TETRA 125A	004876	LEGRAND	1

EREC TECHNOLOGIES

UGECAM
ARMOIRE CTA RDJ
BATIMENT NEUF V
AE301V

INDICE	DATE	MODIFICATION	DES.	VERIF.	APPROB.
B	29/01/2013	DOE	JTR	TGU	
A	22/03/2012	CREATION	LBA	TGU	

LISTE DE MATERIELS P.112/117

Affaire n°: **C681235**

Plan n°: **11914-B**

FOLIO 152

◄ 151 155 ►

Logiciel SEE v. 3.30

TYPE/SECTION	REPERE	TENANT	ABOUTISSANT	OBSERVATIONS	Tiré	Raccordé	Testé
U-1000 R2V 5G35²	AE301V-ALIM	CHASSIS	TGBT	ALIM ARMOIRE 301V;			
SYT1 2 paires 0.9	AE301V-C**		CHASSIS	PRESSION REPRISE CTA07;			
SYT1 2 paires 0.9	AE301V-C**		CHASSIS	PRESSION REPRISE CTA10;			
U-1000 R2V 3G2,5²	AE301V-RCCF-TGBT	EXT	CHASSIS	CCF TGBT RCCF-TGBT;			
U-1000 R2V 3G2,5²	AE301V-RCCF-TRANS	EXT	CHASSIS	CCF TGBT RCCF-TRANS;			
SYT1 2 paires 0.9	AE301V-TBE		EXTERIEUR	T°AMBIANTE RESERVE MAGASIN;			
SYT1 2 paires 0.9	AE301V-BE2	EXT	EXT	THS BATT. ELEC. LOCAL MENAGE CENTRALISE;			
U-1000 R2V 3G2,5²	AE301V-BE1-1	EXT	EXT	BATT. ELEC. LOCAL MENAGE CENTRALISE;			
U-1000 R2V 3G2,5²	AE301V-BE2-1	EXT	EXT	BATT. ELEC. RESERVE MAGASIN;			
SYT1 2 paires 0.9	AE301V-BE2-2	EXT	EXT	THS BATT. ELEC. RESERVE MAGASIN;			
U-1000 R2V 3G2,5²	AE301V-BE3-1	EXT	EXT	BATT. ELEC. ESPACE LIVRAISON;			
SYT1 2 paires 0.9	AE301V-BE3-2	EXT	EXT	THS BATT. ELEC. ESPACE LIVRAISON;			
U-1000 R2V 3G2,5²	AE301V-BE4-1	EXT	EXT	BATT. ELEC. REP MATERIEL SOUDURE;			
SYT1 2 paires 0.9	AE301V-BE4-2	EXT	EXT	THS BATT. ELEC. REP MATERIEL SOUDURE;			
U-1000 R2V 3G2,5²	AE301V-BE5-1	EXT	EXT	BJ BATT. ELEC VESTIAIRES HOMMES N°1;			
SYT1 2 paires 0.9	AE301V-BE5-2	EXT	EXT	THS BATT. ELEC VESTIAIRES HOMMES N°1;			
U-1000 R2V 3G2,5²	AE301V-BE6-1	EXT	EXT	BATT. ELEC VESTIAIRES HOMMES N°2;			
SYT1 2 paires 0.9	AE301V-BE6-2	EXT	EXT	THS BATT. ELEC VESTIAIRES HOMMES N°2;			
U-1000 R2V 3G2,5²	AE301V-BE7-1	EXT	EXT	BATT. ELEC VESTIAIRES FEMMES N°1;			
SYT1 2 paires 0.9	AE301V-BE7-2	EXT	EXT	THS BATT. ELEC VESTIAIRES FEMMES N°1;			
U-1000 R2V 3G2,5²	AE301V-BE8-1	EXT	EXT	BATT. ELEC VESTIAIRES FEMMES N°2;			
SYT1 2 paires 0.9	AE301V-BE8-2	EXT	EXT	THS BJ BATT. ELEC VESTIAIRES FEMMES N°2;			
SYT1AI 2 PAIRES 0.9 BLINDÉES	AE301V-BJ1-1		BJ1	PRES. AMBIANTE CHAMB.1 NIV 1 G SAS Z3;			
SYT1AI 2 PAIRES 0.9 BLINDÉES	AE301V-BJ1-2		BJ1	PRES. AMBIANTE CHAMB.2 NIV 1 D SAS Z3;			
SYT1AI 5 PAIRES 0.9 BLINDÉES	AE301V-BJ1-3	BJ2	BJ1	INFO PRES. AMBIANTE CHAMBRE DEPUIS BJ2;			
SYT1 2 paires 0.9	AE301V-BJ1-4	EXT	BJ1	VOYANT SURPRESSION CHAMB1 NIV1 G SAS Z3;			
SYT1 2 paires 0.9	AE301V-BJ1-5	EXT	CHASSIS	VOYANT SURPRESSION CHAMB2 NIV1 D SAS Z3;			
SYT1 10 paires 0.9	AE301V-BJ1-6	BJ2	BJ1	CDE TOR VOYANT SAS CHAMBRE VERS BJ2;			
SYT1AI 2 PAIRES 0.9 BLINDÉES	AE301V-BJ2-1		BJ2	PRES. AMBIANTE CHAMB.3 NIV 2 G SAS Z3;			
SYT1AI 2 PAIRES 0.9 BLINDÉES	AE301V-BJ2-2		BJ2	PRES. AMBIANTE CHAMB.4 NIV 2 D SAS Z3;			
SYT1AI 3 PAIRES 0.9 BLINDÉES	AE301V-BJ2-3	BJ3	BJ2	INFO PRES. AMBIANTE CHAMBRE DEPUIS BJ3;			
SYT1 2 paires 0.9	AE301V-BJ2-4	EXT	BJ2	VOYANT SURPRESSION CHAMB3 NIV2 G SAS Z3;			

TYPE/SECTION	REPERE	TENANT	ABOUTISSANT	OBSERVATIONS	Tiré	Raccordé	Testé
SYT1 2 paires 0.9	AE301V-BJ2-5	EXT	BJ2	VOYANT SURPRESSION CHAMB4 NIV2 D SAS Z3;			
SYT1 15 paires 0.9	AE301V-BJ2-6	BJ3	BJ2	CDE TOR VOYANT SAS CHAMBRE VERS BJ3;			
SYT1AI 3 PAIRES 0.9 BLINDÉES	AE301V-BJ3-1		BJ3	PRES. AMBIANTE CHAMB.5 NIV 3 G SAS Z3;			
SYT1AI 3 PAIRES 0.9 BLINDÉES	AE301V-BJ3-2		BJ3	PRES. AMBIANTE CHAMB.6 NIV 3 D SAS Z3;			
SYT1AI 2 PAIRES 0.9 BLINDÉES	AE301V-BJ3-3	BJ4	BJ3	INFO PRES. AMBIANTE CHAMBRE DEPUIS BJ1;			
SYT1 2 paires 0.9	AE301V-BJ3-4	EXT	BJ3	VOYANT SURPRESSION CHAMB5 NIV3 G SAS Z3;			
SYT1 2 paires 0.9	AE301V-BJ3-5	EXT	BJ3	VOYANT SURPRESSION CHAMB6 NIV3 D SAS Z3;			
SYT1 5 paires 0.9	AE301V-BJ3-6	BJ4	BJ3	CDE TOR VOYANT SAS CHAMBRE VERS BJ4;			
SYT1AI 2 PAIRES 0.9 BLINDÉES	AE301V-BJ4-1		BJ4	PRES. AMBIANTE CHAMB.7 NIV4 G SAS Z3;			
SYT1AI 2 PAIRES 0.9 BLINDÉES	AE301V-BJ4-2		BJ4	PRES. AMBIANTE CHAMB.8 NIV 4 D SAS Z3;			
SYT1 2 paires 0.9	AE301V-BJ4-3	EXT	BJ4	VOYANT SURPRESSION CHAMB7 NIV4 G SAS Z3;			
SYT1 5 paires 0.9	AE301V-BJ4-4	EXT	BJ4	VOYANT SURPRESSION CHAMB8 NIV4 D SAS Z3;			
SYT1 21 paires 0.9	AE301V-BTE2	CHASSIS	EXT	DE XC (ARMOIRE) A BJ-XBTE2;			
	AE301V-BUS4	CHASSIS	EXT				
	AE301V-BUS5	CHASSIS	EXT				
LIY-CY 4X1² DIN47100	AE301V-BUS6	CHASSIS	EXT	ARMOIRE TRAITEMENT D'AIR N+2-ZONE 3;			
SYT1 2 paires 0.9	AE301V-C1	EXT	CHASSIS	DETECTION FUMEE CTA 05;			
SYT1 2 paires 0.9	AE301V-C2	EXT	CHASSIS	DETECTION FUMEE CTA 07;			
SYT1 2 paires 0.9	AE301V-C3	EXT	CHASSIS	DETECTION FUMEE CTA 10;			
SYT1 2 paires 0.9	AE301V-C4		CHASSIS	THERMOSTAT ANTIGEL CTA 5 PERSONNEL;			
SYT1 2 paires 0.9	AE301V-C5		CHASSIS	CCF CTA 5 PERSONNEL;			
SYT1 2 paires 0.9	AE301V-C6		CHASSIS	IPSO SOUFFLAGE CTA 5 PERSONNEL;			
SYT1 2 paires 0.9	AE301V-C7		CHASSIS	IPSO REPRISE CTA 5 PERSONNEL;			
SYT1 2 paires 0.9	AE301V-C8	EXTERIEUR	CHASSIS	REGISTRE AIR NEUF CTA 5 PERSONNEL;			
SYT1 2 paires 0.9	AE301V-C9	EXTERIEUR	CHASSIS	REGISTRE SOUFFLAGE CTA 5 PERSONNEL;			
SYT1 3 paires 0.9	AE301V-C10	EXT	EXT	BJ BATT. ELEC. LOCAL MENAGE CENTRALISE;			
SYT1 3 paires 0.9	AE301V-C11	EXT	EXT	BJ BATT. ELEC. RESERVE MAGASIN;			
SYT1 3 paires 0.9	AE301V-C12	EXT	EXT	BJ BATT. ELEC. ESPACE LIVRAISON;			
SYT1 3 paires 0.9	AE301V-C13	EXT	EXT	BJ BATT. ELEC. REP MATERIEL SOUDURE;			
SYT1 3 paires 0.9	AE301V-C14	EXT	EXT	BJ BATT. ELEC VESTIAIRES HOMMES N°1;			
SYT1 3 paires 0.9	AE301V-C15	EXT	EXT	BJ BATT. ELEC VESTIAIRES HOMMES N°2;			
SYT1 3 paires 0.9	AE301V-C16	EXT	EXT	BJ BATT. ELEC VESTIAIRES FEMMES N°1;			

GCC_COE_DOE_17.1_CVC_S1_Z3_DV_7292_B

TYPE/SECTION	REPERE	TENANT	ABOUTISSANT	OBSERVATIONS	Tiré	Raccordé	Testé
SYT1 3 paires 0.9	AE301V-C17	EXT	EXT	BJ BATT. ELEC VESTIAIRES FEMMES N°2;			
SYT1 2 paires 0.9	AE301V-C18		CHASSIS	THERMOSTAT ANTIGEL CTA 7 CUISINE;			
SYT1 2 paires 0.9	AE301V-C19		CHASSIS	IPSO REPRISE CTA 7 CUISINE;			
SYT1 2 paires 0.9	AE301V-C20	EXTERIEUR	CHASSIS	REGISTRE AIR NEUF CTA 7 CUISINE;			
SYT1 2 paires 0.9	AE301V-C21	EXTERIEUR	CHASSIS	REGISTRE SOUFFLAGE CTA 7 CUISINE;			
SYT1 2 paires 0.9	AE301V-C22		CHASSIS	TH ANTIGEL CTA 10 ZONE MORTUAIRE;			
SYT1 2 paires 0.9	AE301V-C23	EXTERIEUR	CHASSIS	REGISTRE AIR NEUF CTA10 ZONE MORTUAIRE;			
SYT1 2 paires 0.9	AE301V-C24	EXTERIEUR	CHASSIS	REGISTRE SOUFFLAGE CTA10 ZONE MORTUAIRE;			
SYT1 2 paires 0.9	AE301V-C25		CHASSIS	CCF EXTRACTEUR VEX TGBT;			
SYT1 2 paires 0.9	AE301V-C26		CHASSIS	CCF TRANFORMATEUR VEX TRANS;			
SYT1 3 paires 0.9	AE301V-C27		CHASSIS	DEFAUT RIDEAU AIR CHAUD;			
SYT1 2 paires 0.9	AE301V-C28	EXT	CHASSIS	REARMEMENT CCF;			
SYT1 2 paires 0.9	AE301V-C29		CHASSIS	ENCRASS. FILTRE AIR NEUF G4 F7 CTA 05;			
SYT1 2 paires 0.9	AE301V-C30		CHASSIS	PRESSOSTAT SOUFFLAGE CTA 05 PERSONNEL;			
SYT1 2 paires 0.9	AE301V-C31		CHASSIS	LIMITE HP SOUFFLAGE CTA 05 PERSONNEL;			
SYT1 2 paires 0.9	AE301V-C32		CHASSIS	ENCRASS. FILTRE REPRISE G4 CTA 05;			
SYT1 2 paires 0.9	AE301V-C33		CHASSIS	PRESSOSTAT REPRISE CTA 05 PERSONNEL;			
SYT1 2 paires 0.9	AE301V-C34		CHASSIS	LIMITE HP REPRISE CTA 05 PERSONNEL;			
SYT1 2 paires 0.9	AE301V-C35		CHASSIS	ENCRASS. FILTRE REPRISE G4 CTA 07;			
SYT1 2 paires 0.9	AE301V-C36		CHASSIS	PRESSOSTAT SOUFFLAGE CTA 07 CUISINE;			
SYT1 2 paires 0.9	AE301V-C37		CHASSIS	LIMITE HP SOUFFLAGE CTA 10 ZONE MORTUAI;			
SYT1 2 paires 0.9	AE301V-C38		CHASSIS	PRESSOSTAT SOUFFLAGE CTA 10 ZONE MORT.;			
SYT1 2 paires 0.9	AE301V-C40		CHASSIS	LIMITE HP SOUFFLAGE CTA 10 ZONE MORT.;			
SYT1 2 paires 0.9	AE301V-C41		CHASSIS	PRESSOSTAT REPRISE VEX10 ZONE MORT.;			
SYT1 2 paires 0.9	AE301V-C42		CHASSIS	ENCRASS. FILTRE EXTRACTION G4 VEX10;			
SYT1 2 paires 0.9	AE301V-C43		CHASSIS	ENCRASS. FILTRE EXTRAC. CHARBON VEX10;			
SYT1 2 paires 0.9	AE301V-C44		CHASSIS	PRESSOSTAT EXTRACTION VEX07 CUISINE;			
SYT1 2 paires 0.9	AE301V-C45		CHASSIS	PRESSOSTAT EXTRAC. VEX-LT LOCAL TECH.;			
SYT1 2 paires 0.9	AE301V-C46		CHASSIS	PRESSOSTAT EXTRACTION VEX-TGBT;			
SYT1 2 paires 0.9	AE301V-C47		CHASSIS	PRESSOSTAT EXTRACTION VEX-TRANS1;			
SYT1 2 paires 0.9	AE301V-C48		CHASSIS	PRESSOSTAT EXTRACTION VEX-TRANS2;			
SYT1 15 paires 0.9	AE301V-C49	BJ1	CHASSIS	CDE TOR VOYANT SAS CHAMBRE VERS BJ1;			

GCC_COE_DOE_17.1_CVC_S1_Z3_DV_7292_B

TYPE/SECTION	REPERE	TENANT	ABOUTISSANT	OBSERVATIONS	Tiré	Raccordé	Testé
SYT1 2 paires 0.9	AE301V-C50	EXT	EXT	IPSO VAR VENTILATEUR SOUFFLAGE CTA 7;			
SYT1 2 paires 0.9	AE301V-C51		EXT	IPSO VENTILATEUR SOUFFLAGE CTA 10;			
SYT1 2 paires 0.9	AE301V-C52	EXT	EXT	IPSO EXTRACTEUR ZONE MORTUAIRE VEX 10;			
SYT1 2 paires 0.9	AE301V-C53		EXT	CAPTEUR DETECTION FUMEE CTA 5;			
SYT1 2 paires 0.9	AE301V-C54		EXT	CAPTEUR DETECTION FUMEE CTA 7;			
SYT1 2 paires 0.9	AE301V-C55		EXT	CAPTEUR DETECTION FUMEE CTA 10;			
ETHERNET CAT6	AE301V-ETHERNET1	CHASSIS	EXT	VERS PRISE ETHERNET;;			
ETHERNET CAT6	AE301V-ETHERNET2	CHASSIS	EXT	VERS PRISE ETHERNET;;			
U-1000 R2V 4G2,5²	AE301V-P1	EXT	CHASSIS	VENTILATEUR SOUFFLAGE CTA 05 PERSONNEL;			
U-1000 R2V 4G4²	AE301V-P2	EXT	CHASSIS	VENTILATEUR REPRISE CTA 05 PERSONNEL;			
U-1000 R2V 4G2,5²	AE301V-P3	EXT	CHASSIS	POMPE RECUPERATION CTA 05 PERSONNEL;			
U-1000 R2V 4G2,5²	AE301V-P4	EXT	CHASSIS	VAR VENTILATEUR SOUFFLAGE CTA 07;			
LiY-CY-1000 4G2,5²	AE301V-P5	EXT	EXT	VENTILATEUR SOUFFLAGE CTA 07 CUISINE;			
U-1000 R2V 4G1,5²	AE301V-P6	EXT	CHASSIS	EXTRACTEUR CUISINE VEX 7;			
U-1000 R2V 4G1,5²	AE301V-P7	EXT	CHASSIS	VAR VENTILATEUR SOUFFLAGE CTA 10;			
LiY-CY-1000 4G1,5²	AE301V-P8	EXT	EXT	VENTILATEUR SOUFFLAGE CTA 10;			
U-1000 R2V 4G1,5²	AE301V-P9	EXT	CHASSIS	VAR EXTRACTEUR VEX 10;			
LiY-CY-1000 4G1,5²	AE301V-P10	EXT	EXT	EXTRACTEUR ZONE MORTUAIRE VEX 10;			
U-1000 R2V 4G1,5²	AE301V-P11	EXT	CHASSIS	EXTRACTEUR LOCAUX TECH. VEX LT;			
U-1000 R2V 4G1,5²	AE301V-P12	EXT	CHASSIS	EXTRACTEUR TGBT VEX TGBT;			
U-1000 R2V 4G1,5²	AE301V-P13	EXT	CHASSIS	EXTRACTEUR TRANSFO VEX TRANS 1;			
U-1000 R2V 4G1,5²	AE301V-P14	EXT	CHASSIS	EXTRACTEUR TRANSFO VEX TRANS 2;			
U-1000 R2V 3G1,5²	AE301V-P15	EXT	CHASSIS	ECLAIRAGE CTA 05 PERSONNEL;			
U-1000 R2V 3G1,5²	AE301V-P16	EXT	CHASSIS	ECLAIRAGE CTA 07 CUISINE;			
U-1000 R2V 3G1,5²	AE301V-P17	EXT	CHASSIS	ECLAIRAGE CTA10 / VEX10 ZONE MORTUAIRE;			
U-1000 R2V 3G1,5²	AE301V-P18	EXT	CHASSIS	DETECTEUR DE FUMEE DAD CTA 05;			
U-1000 R2V 3G1,5²	AE301V-P19	EXT	CHASSIS	DETECTEUR DE FUMEE DAD CTA 07;			
U-1000 R2V 3G1,5²	AE301V-P20	EXT	CHASSIS	DETECTEUR DE FUMEE DAD CTA 10;			
U-1000 R2V 3G2,5²	AE301V-RCCF8	EXT	CHASSIS	CCF CTA 7 / VEX 7 RCCF8;			
U-1000 R2V 3G2,5²	AE301V-RCCF9	EXT	CHASSIS	CCF CTA 5 S/R RCCF9;			
U-1000 R2V 3G2,5²	AE301V-RCCF10	EXT	CHASSIS	CCF CTA 5 S/R RCCF10;			
U-1000 R2V 3G2,5²	AE301V-RCCF11	EXT	CHASSIS	CCF CTA 5 S/R RCCF1;			

TYPE/SECTION	REPERE	TENANT	ABOUTISSANT	OBSERVATIONS	Tiré	Raccordé	Testé
U-1000 R2V 3G2,5²	AE301V-RCCF12	EXT	CHASSIS	CCF CTA 10 S/R RCCF12;			
U-1000 R2V 3G2,5²	AE301V-RCCF15	EXT	CHASSIS	CCF TRAPPE RCCF15;			
SYT1 2 paires 0.9	AE301V-TBE1		EXTERIEUR	T°AMBIANTE LOCAL MENAGE CENTRALISE;			
SYT1 2 paires 0.9	AE301V-TBE3		EXTERIEUR	T°AMBIANTE ESPACE LIVRAISON;			
SYT1 2 paires 0.9	AE301V-TBE4		EXTERIEUR	T°AMBIANTE REPARATION MATERIEL;			
SYT1 2 paires 0.9	AE301V-TBE5		EXTERIEUR	T°AMBIANTE VESTIAIRES HOMMES;			
SYT1 2 paires 0.9	AE301V-TBE6		EXTERIEUR	T°AMBIANTE VESTIAIRES FEMMES;			
SYT1 2 paires 0.9	AE301V-TM1		CHASSIS	T°SOUFFL. CTA05 PERSONNEL;			
SYT1 2 paires 0.9	AE301V-TM2		CHASSIS	T°REPRISE CTA05 PERSONNEL;			
SYT1 2 paires 0.9	AE301V-TM3		CHASSIS	T°SOUFFL. CTA07 CUISINE;			
SYT1AI 2 PAIRES 0.9 BLINDÉES	AE301V-TM4		CHASSIS	PRESSION DIFFERENTIELLE CTA 07 CUISINE;			
SYT1 10 paires 0.9	AE301V-TM5	EXTERIEUR	CHASSIS	BJ TEMPERATURE BATT. ELEC.;			
SYT1 2 paires 0.9	AE301V-TM6		CHASSIS	T°SOUFFL. CTA 10 ZONE MORTUAIRE;			
SYT1 2 paires 0.9	AE301V-TM7		CHASSIS	T°AMBIANTE VEX-TGBT;			
SYT1 2 paires 0.9	AE301V-TM8		CHASSIS	T°AMBIANTE VEX-TANS1;			
SYT1AI 7 PAIRES 0.9 BLINDÉES	AE301V-TM9	BJ1	CHASSIS	INFO PRES. AMBIANTE CHAMBRE DEPUIS BJ1;			
SYT1 2 paires 0.9	AE301V-TM10		CHASSIS	T°REPRISE VEX10;			
SYT1 2 paires 0.9	AE301V-TM11		CHASSIS	T°REPRISE VEX07;			
LIY-CY 4X1² DIN47100	AE301V-TR1	EXT	CHASSIS	VANNE EC CTA05 PERSONNEL;			
LIY-CY 4X1² DIN47100	AE301V-TR2	EXT	CHASSIS	VANNE EG CTA 05 PERSONNEL;			
LIY-CY 4X1² DIN47100	AE301V-TR3	EXT	CHASSIS	VANNE EC CTA 07 CUISINE;			
LIY-CY 4X1² DIN47100	AE301V-TR4	EXT	CHASSIS	VANNE EG CTA 07 CUISINE;			
LIY-CY 4X1² DIN47100	AE301V-TR5	EXT	CHASSIS	VANNE EC CTA 10 ZONE MORTUAIRE;			
LIY-CY 4X1² DIN47100	AE301V-TR6	EXT	CHASSIS	VANNE EG CTA 10 ZONE MORTUAIRE;			
SYT1AI 5 PAIRES 0.9 BLINDÉES	AE301V-VAR1	EXT	CHASSIS	COMMANDE VAR CTA 05 PERSONNEL;			
SYT1 5 paires 0.9	AE301V-VAR2	EXT	CHASSIS	COMMANDE VAR CTA 10 ZONE MORTUAIRE;			
SYT1 5 paires 0.9	AE301V-VAR3	EXT	CHASSIS	COMMANDE VAR VEX 10 ZONE MORTUAIRE;			