UGECAM RHôNE ALPES - Le Clyress


RESTRUCTURATION et CONSTRUCTION DE 361 LITS D'HOSPITALISATION COMPLETE ET DE 30 PLACES D'HOPITAL DE JOUR A St DIDIER AU MONT D'OR (69370)

Maître d'ouvrage	UGECAM RHONE-ALPES - 133, route de St Cyr - BP62 69370 ST DIDIER AU MONT D'OR	tél : 04 72 52 19 70 - fax : 04 72 52 19 79 communication@ugecam-rhonealpes.cnamts.fr
Bureau de contrôle	APAVE - Les coteaux de saône - 4 rue des Draperies 69450 SAINT CYR AU MONT D'OR	tél : 04 37 64 08 53 - fax : 04 37 64 08 00 christophe.roux@apave.com
Conseil de l'UGECAM	ADRHEN - 1, rue Bonaparte 75006 PARIS	tél : 01 40 51 03 83 - fax : 01 46 33 46 96 adrhen.claudet@orange.fr
Coordinateur SSI	DEKRA - Département AKSSION - 36 avenue Jean Mermoz - BP8212 69355 LYON CEDEX 08	tél : 04 72 78 44 81 - fax : 04 72 78 13 51 guillaume.fontenay@dekra.com
SPS	ISOBASE - 1 Route du Genas 69513 VAULX EN VELIN	tél : 06 26 80 78 67 - fax : isobase@wanadoo.fr
Architecte mandataire	AT'LAS ARCHITECTES - 45, quai Charles de Gaulle - 69463 LYON CEDEX 06	tél : 04 72 73 22 20 - fax : 04 37 42 57 28 lyon@atlas-architectes.fr
Architecte d'intérieur	ATELIER JEAN PAUL ESPINOSA - 5, place Gailleton 69002 LYON	tél : 04 78 37 04 22 - fax : 04 78 38 22 16 atelier@espinosa-decorateur.com
BET structure BET fluides Economiste Cuisiniste	IOSIS RHONE ALPES - 59, rue de l'Abondance 69421LYON CEDEX 03	tél : 04 78 95 74 00 - fax : 04 78 95 25 12 lyon@iosisgroup.fr
BET HQE	GARNIER - 120 rue Gambetta 51100 REIMS	tél : 03 26 82 71 04 - fax : 03 26 82 48 59 be.garnier@be-garnier.fr
Paysagiste	ADP DUBOIS - ZI Moutti sud 74540 ALBY SUR CHERAN	tél : 04 50 68 24 13 - fax : 04 50 68 29 37 adpdubois@libertysurf.fr
Ergonome	CONCEPT ERGONOMIE - Tour du crédit Lyonnais - 129, rue Servient 69326 LYON CEDEX 03	tél : 04 78 63 79 66 - fax : 04 72 61 92 65 accueil@conceptergo.com
Acousticien	PEUTZ & ASSOCIES - 3, rue Hippolyte Flandrin 69001 LYON	tél : 04 78 39 78 32 - fax : 04 78 39 77 52 s.guitton@peutz.fr

OBSERVATIONS

VISA :

plan reçu le	Visa :	date visa :

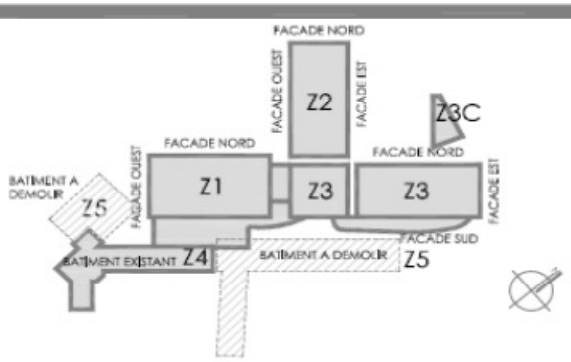

entreprise générale :

GCC

AGENCE RHONE-ALPES
30 rue de la Poudrette
69100 VILLEURBANNE
Tél. 04 72 36 79 20
Fax. 04 78 36 79 21

entreprise émettrice :

COFELY GDF SUEZ

AE 302 (LT CTA 6)

SCHEMA ELECTRIQUE

échelle : **SANS**

date : **30/01/2013**

EMETTEUR	SOUS-TRAITANT	PHASE	LOT	DOMAINE	NIVEAU	ZONE	TYPE	NUMERO	INDICE
GCC	COF	DOE	17.1	CVC	S1	Z3	DV	**7291**	**B**

INDICE	MODIFICATION	DATE
A	Première diffusion	14/06/2012
B	**Passage en phase DOE**	**30/01/2013**
C		
D		
E		
F		
G		
H		
I		
J		
K		

INDICE	MODIFICATION	DATE	DESSINE	VERIFIE	APPROUVE
B	DOE	29/01/2013	FOU	TGU	
A	CREATION	07/06/2012	OZA	TGU	

SEE XP 2005 V3.30

TITRE: **PAGE DE GARDE**

01 / 45

EREC TECHNOLOGIES
26 - 28 Rue Francine Fromont
69120 VAULX EN VELIN
+33 (0)4 37 45 26 26
+33 (0)4 37 45 26 27
info@erec-technologies.fr

COFELY GDF SUEZ
AGENCE RHONE-ALPES AUVERGNE
127, AVENUE BARTHELEMY BUYER
BATIMENT SEQUOIA - BP 5066
69246 LYON CEDEX 05
Tel: 04 72 72 23 00
Fax: 04 78 72 98 19

UGECAM

ARMOIRE CTA RESTAURANT

LOCAL TECHNIQUE

AE302

AFFAIRE N°: **C681235**

PLAN N°: **11915-B**

Ce document est la propriété exclusive de EREC, il ne peut être reproduit par quelque moyen que ce soit sans autorisation.

GCC_COF_DOE_17.1_CVC_S1_Z3_DV_7291_B


FILERIE

	TENSIONS	COULEURS	SECTIONS (mini)
CIRCUIT DE PUISSANCE	Manchons : Noir / L1 - Rouge / L2 - Marron / L3		
* PHASE		NOIR (Manchoné)	2.5mm²
* NEUTRE		BLEU CLAIR	2.5mm²
CIRCUIT DE TELECOMMANDE	115 OU 230V~		
* PHASE		ROUGE	1mm²
* NEUTRE		BLEU CLAIR	1mm²
CIRCUIT DE TELECOMMANDE	< OU = 48V~		
* PHASE		MARRON	1mm²
* COMMUN		GRIS	1mm²
CIRCUIT DE TELECOMMANDE	< OU = 48V=		
* POLARITE +		BLANC	1mm²
* POLARITE -		BLEU FONCE	1mm²
AUTOMATE CIRCUIT E/S ANA		VIOLET	1mm²
AUTOMATE CIRCUIT E TOR		BLANC	1mm²
POLARITES NON COUPEES PAR L'APPAREIL GENERAL DE TETE	(TENSION EXTERIEURE)	ORANGE	1mm²
CONDUCTEUR DE PROTECTION		VERT-JAUNE	1mm²

BORNES

BORNES PHYSIQUES — BORNES LOGIQUES

REPERE LOGIQUE — N°BORNE

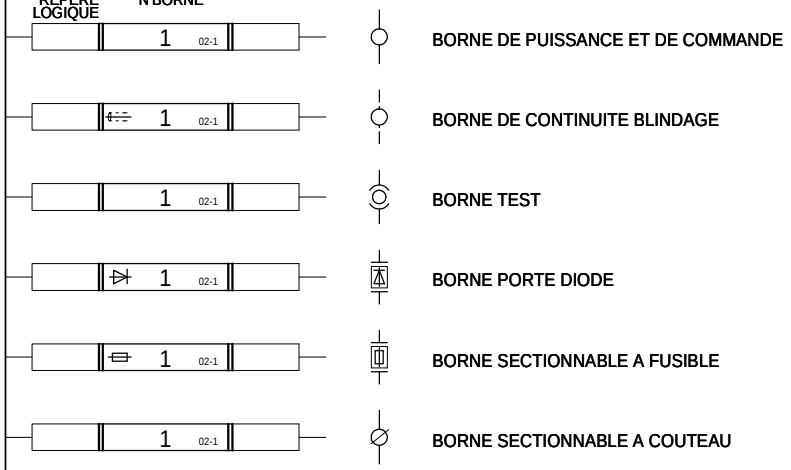

SYMBOLES ELECTRIQUES

TORE Annulus		DISJONCTEUR DIFFERENTIEL Circuit breaker differential		MOTEUR Motor	
TRANSFORMATEUR Transformer		DISJONCTEUR Circuit breaker		CHARGE Charge	
PARAFOUDRE Arrester		SECTIONNEUR PORTE FUSIBLE Fuse switch	1P+N+T	PRISE Socket	
VOYANT Pilot light		INTERRUPTEUR-SECTIONNEUR SWITCH		COMPTEUR HORAIRE Time counter	
AMPEREMETRE Ammeter		SECTIONNEUR Fuse disconnector switch		AVERTISSEUR SONORE Horn	
VOLTMETRE Voltmeter		DISJONCTEUR MOTEUR Circuit breaker motor		BOUTON ARRET D'URGENCE Emergency stop	
RESISTANCE Resistor	A	RELAIS THERMIQUE Thermal overland relay		BOUTON POUSSOIR Push button	
DIODE Diod		CONTACTEUR Contactor		COMMUTATEUR Turn switch	
COMPTEUR HORAIRE Time counter		RELAIS Relay		ELECTROVANNE Solenold valve	
TERRE Ground		RELAIS TEMPORISE REPOS Time off delay relay		THERMOSTAT Thermostat	
SHUNT Shunt		RELAIS TEMPORISE TRAVAIL Time an delay relay		ALIMENTATION Power supply	
TRANSFORMATEUR DE COURANT Intensity transformer		PONT DE DIODE Diod bridge		HORLOGE Clock	

=
+ CHASSIS

EREC TECHNOLOGIES

UGECAM
ARMOIRE CTA RESTAURANT
LOCAL TECHNIQUE
AE302

INDICE	DATE	MODIFICATION	DES.	VERIF.	APPROB.
A	07/06/2012	CREATION	OZA	TGU	

LEGENDE P.4/47

Affaire n°: **C681235**

Plan n°: **11915-B**

FOLIO 02

◄ 01 03 ►

Logiciel SEE v. 3.30

N° FOLIO	DESIGNATION	MODIFICATIONS 1	2	3	4	5	6	7	8	9
01	PAGE DE GARDE	A	B							
02	LEGENDE	A								
03	LISTE DES FOLIOS	A								
04	LISTE DES FOLIOS RESERVE	A								
05	TETE DE FILERIE	A								
06	PUISSANCE	A								
07	PUISSANCE	A								
08	PUISSANCE	A	B							
10	REARMEMENT CCF	A								
11	DETECTION FUMEE	A								
12	UTILITES	A								
13	DISTRIBUTION	A								
20	COMMANDE	A								
21	COMMANDE	A								
22	COMMANDE	A								
23	COMMANDE	A								
24	COMMANDE	A	B							
25	COMMANDE	A	B							
40	API1 - Configuration Automate	A								
41	MOD1 - Entrées/sorties d'automate	A								
42	MOD1 - Entrées/sorties d'automate	A	B							
43	MOD1 - Entrées/sorties d'automate	A								
44	MOD1 - Entrées/sorties d'automate	A	B							
45	MOD2 - Module d'entrées	A	B							
46	MOD2 - Module d'entrées	A	B							
50	TEST LAMPE	A								
51	SIGNALISATION	A								
52	SIGNALISATION	A								
53	SIGNALISATION	A								
60	Bornier : +CHASSIS-XP +CHASSIS-XP - 1/1	A	B							
61	Bornier : +CHASSIS-XCCF +CHASSIS-XCCF - 1/1	A								
62	Bornier : +CHASSIS-XC +CHASSIS-XC - 1/1	A	B							
63	Bornier : +CHASSIS-XVAR +CHASSIS-XVAR - 1/1	A								

N° FOLIO	DESIGNATION	MODIFICATIONS 1	2	3	4	5	6	7	8	9
64	Bornier : +CHASSIS-XTM +CHASSIS-XTM - 1/1	A								
65	Bornier : +CHASSIS-XTR +CHASSIS-XTR - 1/1	A								
70	ETIQUETTE	A								
71	ETIQUETTE	A								
80	IMPLANTATION CHASSIS	A	B							
82	IMPLANTATION PORTES	A								
85	LISTE DE MATERIELS	A	B							
86	LISTE DE MATERIELS	A	B							
87	LISTE DE MATERIELS	A	B							
88	LISTE DE MATERIELS	A	B							
90	CARNET DE CABLES	A	B							
91	CARNET DE CABLES	A	B							

= +

EREC TECHNOLOGIES

UGECAM
ARMOIRE CTA RESTAURANT
LOCAL TECHNIQUE
AE302

INDICE	DATE	MODIFICATION	DES.	VERIF.	APPROB.
B	29/01/2013	DOE	FOU	TGU	
A	07/06/2012	CREATION	OZA	TGU	

LISTE DES FOLIOS P.5/47

Affaire n°: **C681235**

Plan n°: **11915-B**

FOLIO 03

◄ 02 04 ►

Logiciel SEE v. 3.30

GCC_COF_DOE_17.1_CVC_S1_Z3_DV_7291_B

=
+ CHASSIS

EREC TECHNOLOGIES

UGECAM
ARMOIRE CTA RESTAURANT
LOCAL TECHNIQUE
AE302

INDICE	DATE	MODIFICATION	DES.	VERIF.	APPROB.
A	07/06/2012	CREATION	OZA	TGU	


LISTE DES FOLIOS P.6/47
RESERVE

Affaire n°: **C681235**

Plan n°: **11915-B**

FOLIO
04
◄ 03 05 ►

Logiciel SEE v. 3.30

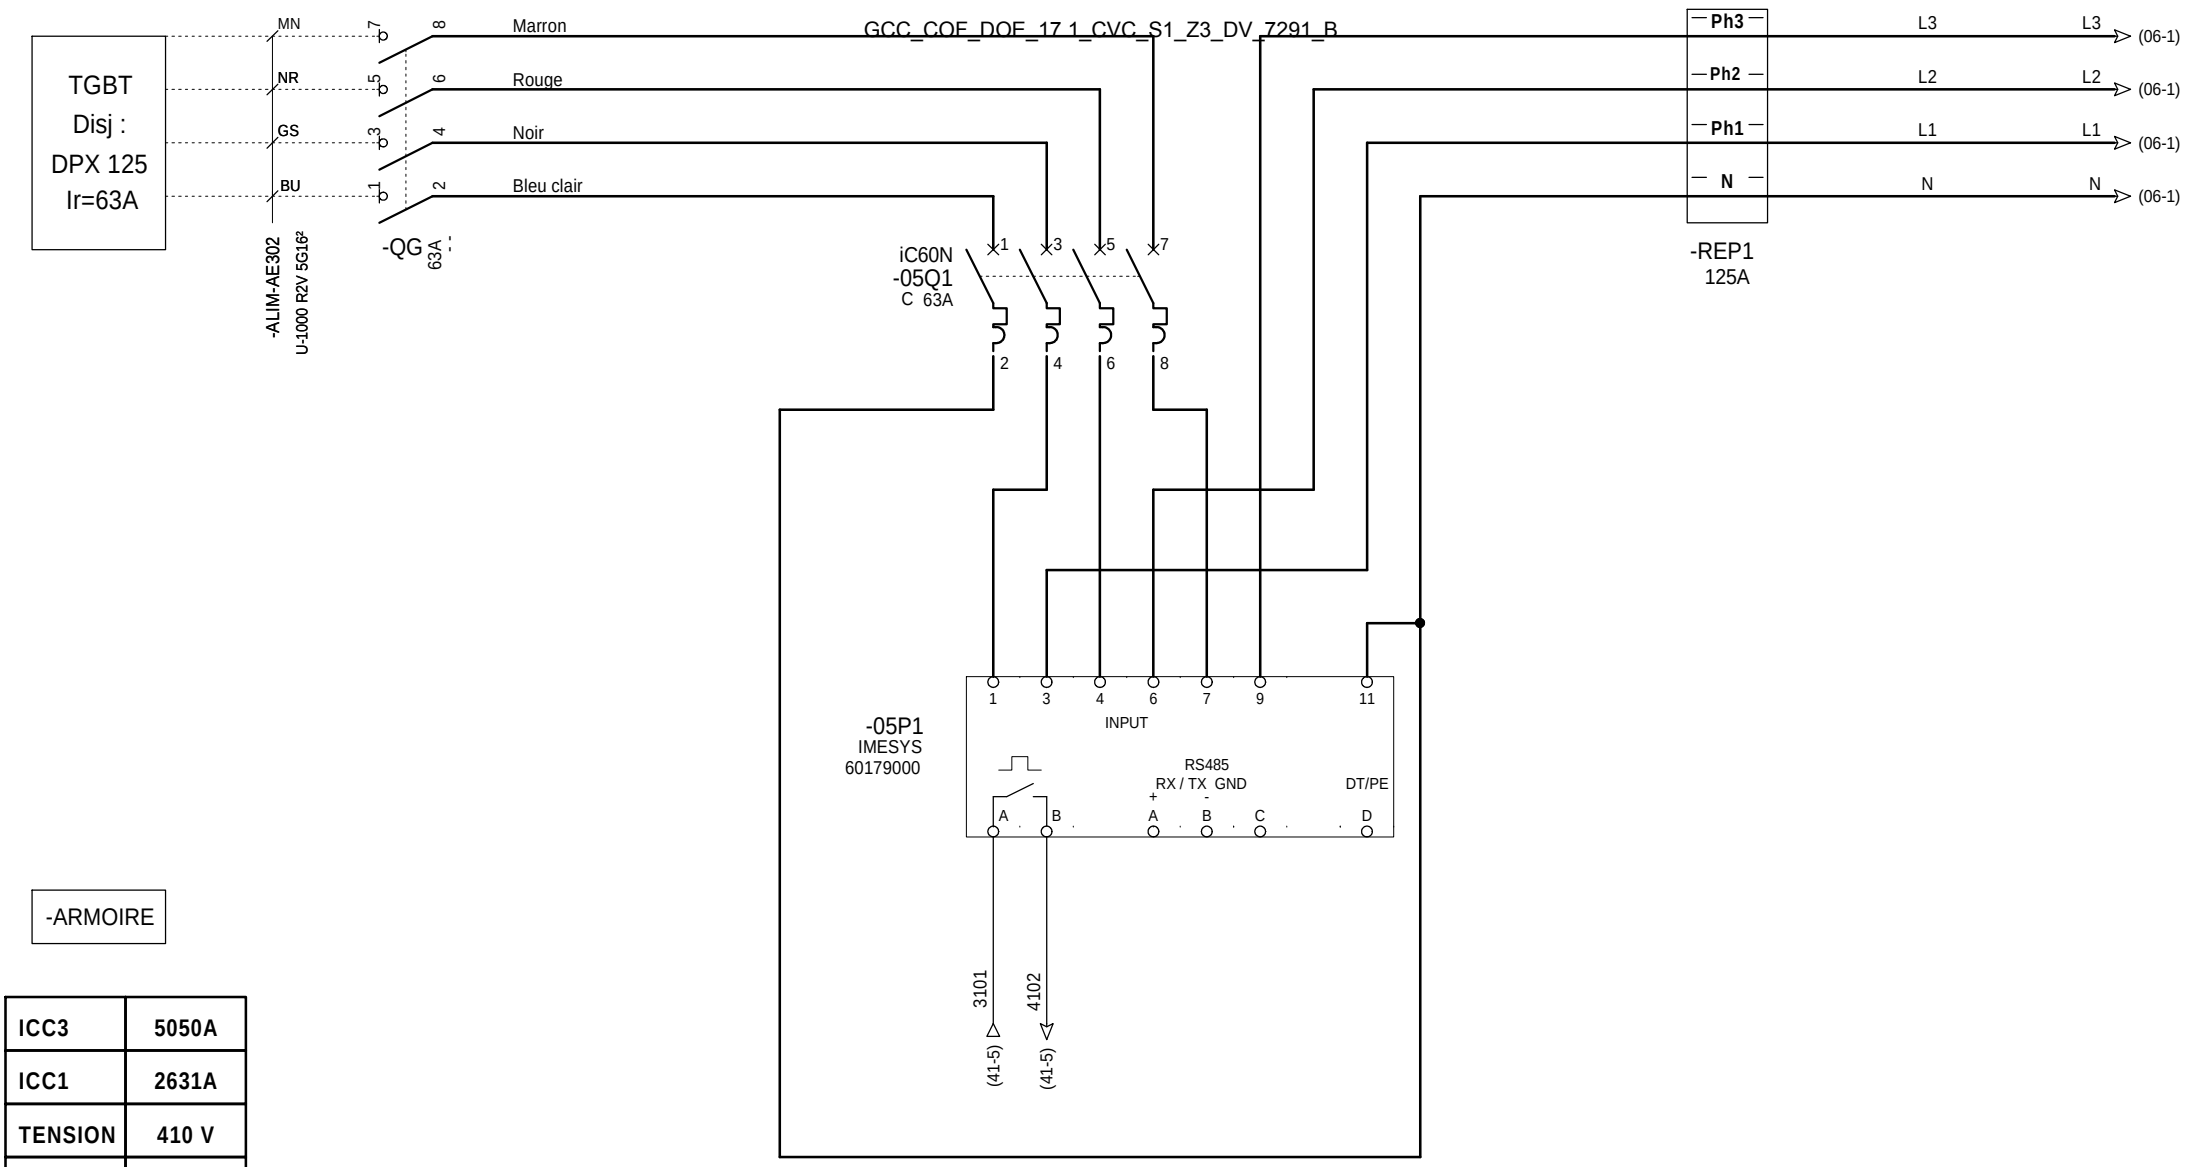

-ARMOIRE

ICC3	5050A
ICC1	2631A
TENSION	410 V
NEUTRE	TNS

DESIGNATION	ARRIVEE	COMPTEUR
	400VAC	D'ENERGIE
	-	-

= + CHASSIS

EREC TECHNOLOGIES

UGECAM
ARMOIRE CTA RESTAURANT
LOCAL TECHNIQUE
AE302

INDICE	DATE	MODIFICATION	DES.	VERIF.	APPROB.
A	07/06/2012	CREATION	OZA	TGU	

TETE DE FILERIE P.7/47

Affaire n°: **C681235**

Plan n°: **11915-B**

FOLIO 05

◄ 04 06 ►

Logiciel SEE v. 3.30

GCC_COF_DOF_17.1_CVC_S1_Z3_DV_7291_B

(05-20) L3 — L3 — L3 (07-1)
(05-20) L2 — L2 — L2 (07-1)
(05-20) L1 — L1 — L1 (07-1)
(05-20) N — N — N (07-1)

-06Q1
14A

AUTORISATION MARCHE

PILOTAGE 0-10V

-21KA5
(21-19)

IPSO

-AE302-VAR3
SYT1 2 paires 0.9

-XP 1 2 3

-XVAR 1 2

-XVAR 7 8

0605 (44-12) +

03 (44-11) -

0601 0602

CBc Bc

91 92 93 95
L1 L2 L3 PE

12 18 19 20 27 29
+24V OUT D IN D IN COM D IN D IN/OUT D IN/OUT

42
+10V OUT

69 53 54
ANALOG INPUT
0-10V, 0/4-20mA
AIN AIN COM

55 61 68
COM RS-485 P RS-485 N RS-485

-06A1
DANFOSS
FC101

U V W PE
96 97 98 99

DEFAUT
RELAY 1 (240V, 2A)
01 02 03

RUN
RELAY 2 (240V, 2A)
04 05 06

ANALOG OUTPUT
0/4-20mA
M M

-AE302-P2
LiY-CY-1000 4G2,5²
GS NR MN VJ

-XVAR 3 4 5 6

(25-20) 1 — 24VAC (CDE) — 0603 — 0604 — 24VAC (CDE) — 1 (07-8)

-06KA1
24V

-06KA2
24V

EXT
5.5kW
10.8A
U V W
M 3~

(25-20) 01 — 0Vac (CDE) — 01 (07-8)

14 12 11 (21-19) 14 12 11 (45-3)
24 22 21 (52-11) 24 22 21 (52-13)
34 32 31 - - 34 32 31 - -
44 42 41 - - 44 42 41 - -

DESIGNATION	VENTILATEUR SOUFFLAGE CTA 06 RESTAURANT	DEFAUT VARIATEUR	RETOUR MARCHE VARIATEUR

=
+ CHASSIS

EREC TECHNOLOGIES

UGECAM
ARMOIRE CTA RESTAURANT
LOCAL TECHNIQUE
AE302

INDICE	DATE	MODIFICATION	DES.	VERIF.	APPROB.
A	07/06/2012	CREATION	OZA	TGU	

PUISSANCE P.8/47

Affaire n°: **C681235**

Plan n°: **11915-B**

FOLIO 06
◄ 05 07 ►

Logiciel SEE v. 3.30

GCC_COF_DOF_17.1_CVC_S1_Z3_DV_7291_B

(06-20) L3 — L3 — L3 (08-1)
(06-20) L2 — L2 — L2 (08-1)
(06-20) L1 — L1 — L1 (08-1)
(06-20) N — N — N (08-1)

-07Q1
14A

AUTORISATION MARCHE

PILOTAGE 0-10V

-21KA5 (21-19)

IPSO

-AE302-VAR4
SYT1 2 paires 0.9

-XP 4 5 6

-XVAR 9 10 — 0701 — 0702

-XVAR 15 16 — 0705 (44-16) + — 03 (44-16) -

-07A1
DANFOSS
FC101

91 92 93 95
L1 L2 L3 PE

U V W PE
96 97 98 99

12 18 19 20 27 29
+24V OUT — D IN — D IN — COM D IN — D IN/OUT — D IN/OUT

M
+10V OUT

68 69 53
ANALOG INPUT
0-10V, 0/4-20mA
AIN AIN COM

54 55 61
COM RS-485 — P RS-485 — N RS-485

DEFAUT
RELAY 1 (240V, 2A)
01 02 03

RUN
RELAY 2 (240V, 2A)
04 05 06

ANALOG OUTPUT
0/4-20mA
45 50

-AE302-P4
LiY-CY-1000 4G2,5²
GS NR MN VJ

-XVAR 11 12 13 14

(06-14) 1 — 24VAC (CDE) — 0703 — 0704 — 24VAC (CDE) 1 — (11-8)

-07KA1
24V

-07KA2
24V

(06-14) 01 — 0Vac (CDE) — 0Vac (CDE) 01 — (11-7)

EXT
5.5kW
12A
U V W
M 3~

14 12 11 (21-19) — 24 22 21 (52-16) — 34 32 31 - - — 44 42 41 - -

14 12 11 (45-13) — 24 22 21 (52-18) — 34 32 31 - - — 44 42 41 - -

DESIGNATION	VENTILATEUR REPRISE CTA 06 RESTAURANT	DEFAUT VARIATEUR	RETOUR MARCHE VARIATEUR

=
+ CHASSIS

EREC TECHNOLOGIES

UGECAM
ARMOIRE CTA RESTAURANT
LOCAL TECHNIQUE
AE302

INDICE	DATE	MODIFICATION	DES.	VERIF.	APPROB.
A	07/06/2012	CREATION	OZA	TGU	

PUISSANCE P.9/47


Affaire n°: **C681235**

Plan n°: **11915-B**

FOLIO 07 ◄ 06 08 ►

Logiciel SEE v. 3.30

GCC_COF_DOE_17.1_CVC_S1_Z3_DV_7291_B

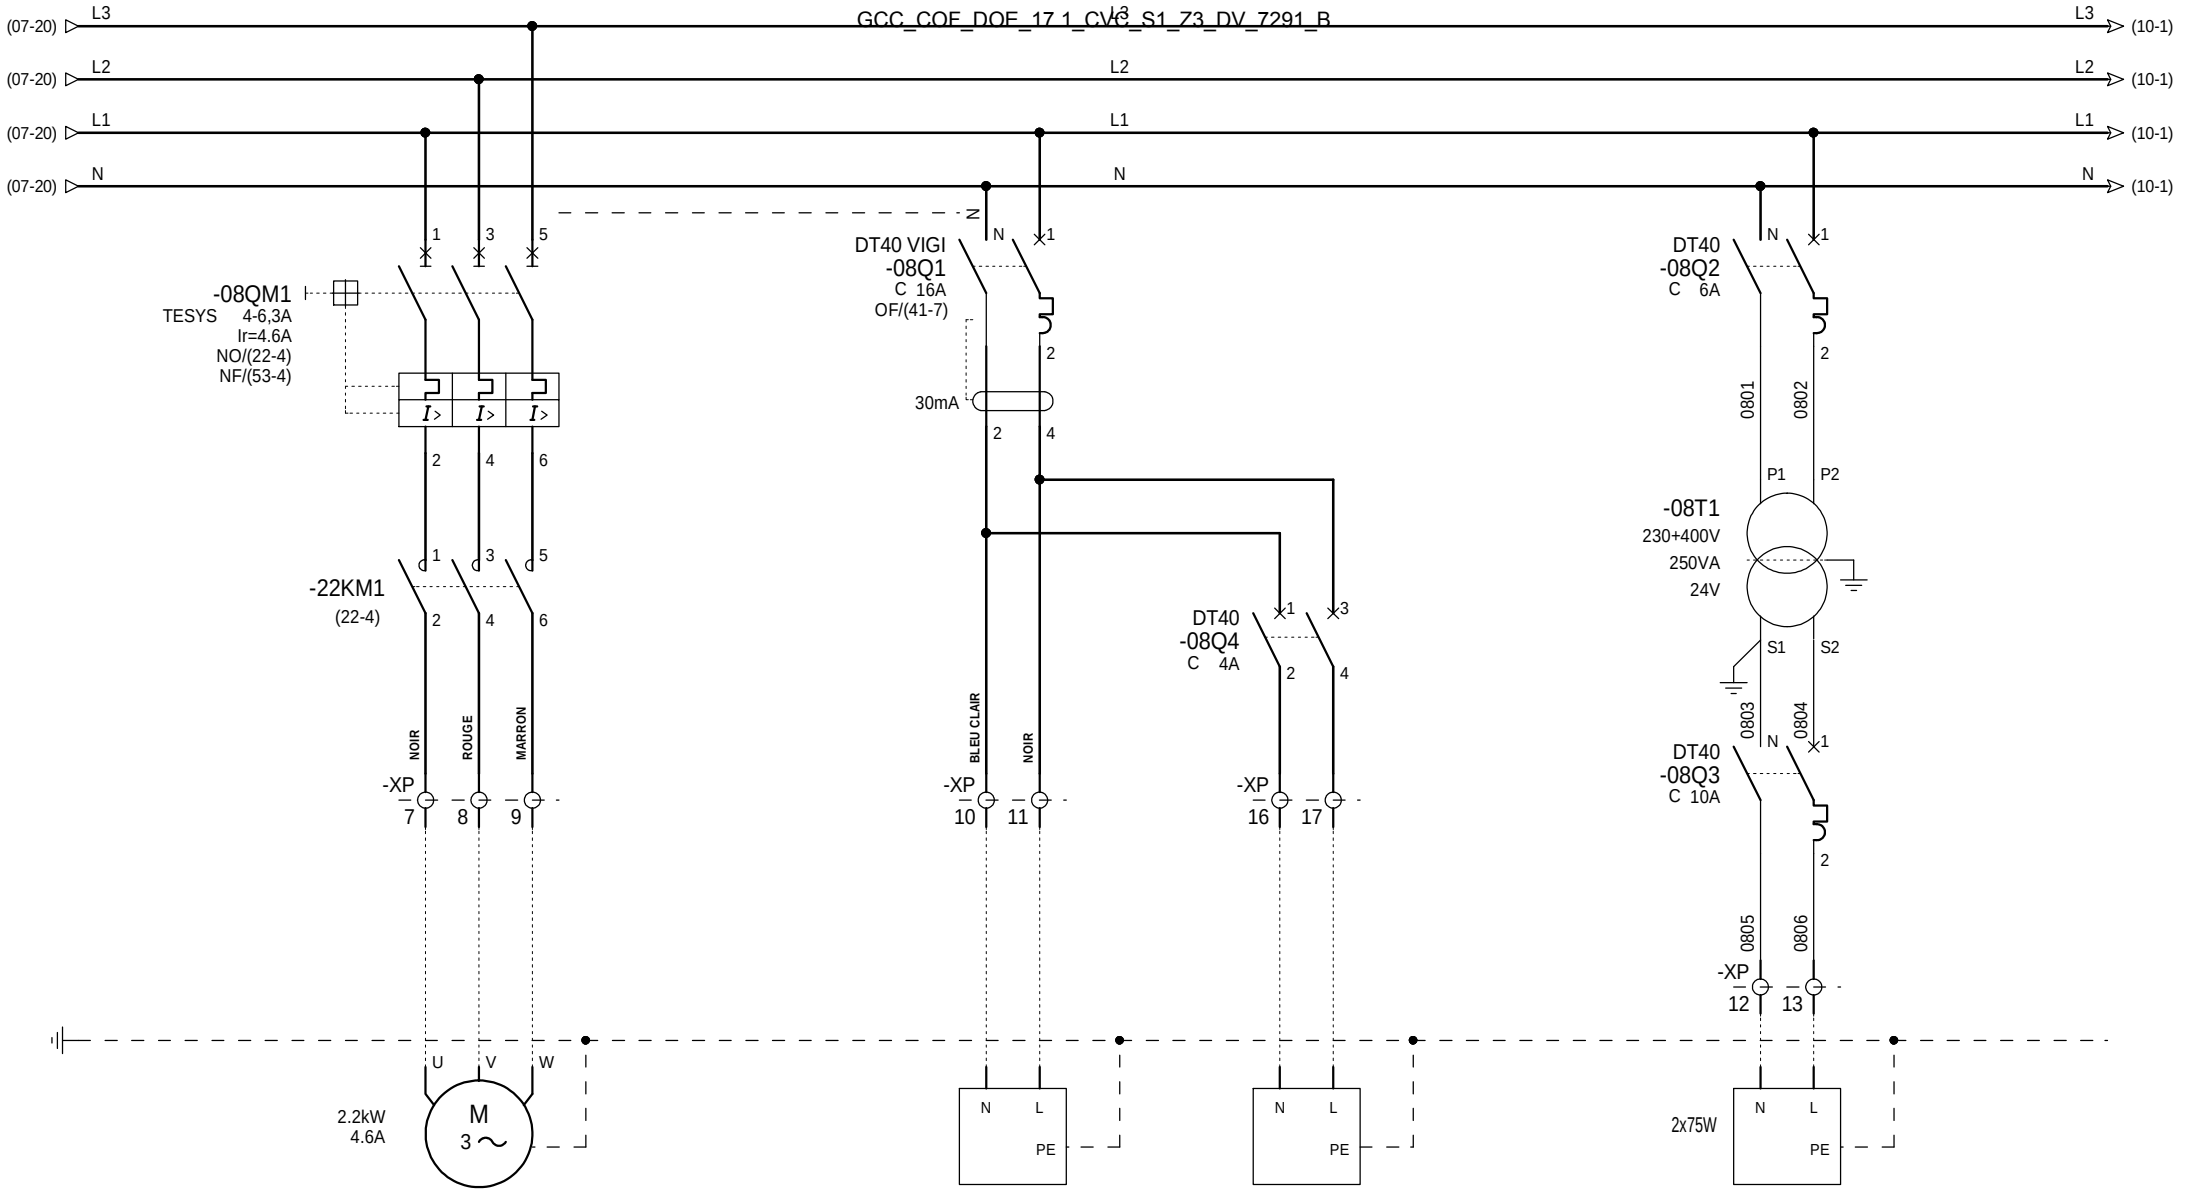

DESIGNATION	POMPE RECUPERATION CTA 06	TRACAGE ELECTRIQUE CIRCUIT PLAFONDS RAYONNANT 4 NORD-EST	TRACAGE ECS (CHRISTIN)	ECLAIRAGE CTA 06 RESTAURANT

=
+ CHASSIS

EREC TECHNOLOGIES

UGECAM
ARMOIRE CTA RESTAURANT
LOCAL TECHNIQUE
AE302

INDICE	DATE	MODIFICATION	DES.	VERIF.	APPROB.
B	29/01/2013	DOE	FOU	TGU	
A	07/06/2012	CREATION	OZA	TGU	

PUISSANCE P.10/47

Affaire n°: **C681235**

Plan n°: **11915-B**

FOLIO 08

◄ 07 10 ►

Logiciel SEE v. 3.30

GCC_COF_DOF_17.1_CVC_S1_Z3_DV_7291_B

(08-20) L3 — L3 — L3 (11-1)
(08-20) L2 — L2 — L2 (11-1)
(08-20) L1 — L1 — L1 (11-1)
(08-20) N — N — N (11-1)

DT40
-10Q1
C 10A

-10T1
LEGRAND
044236
230+400 V
400 VA
24+48 V

DT40
-10Q2
C 6A

-23KM1
(23-10)

-XCCF 1 2
-XCCF 3 4

17W
48V
-1 2+
x14

17W
48V
-1 2+
x1

DESIGNATION	REARMEMENT RCCF7 CTA 06	REARMEMENT RCCF14 VEX-DECH

= + CHASSIS

EREC TECHNOLOGIES

UGECAM
ARMOIRE CTA RESTAURANT
LOCAL TECHNIQUE
AE302

INDICE	DATE	MODIFICATION	DES.	VERIF.	APPROB.
A	07/06/2012	CREATION	OZA	TGU	

REARMEMENT CCF P.11/47

Affaire n°: **C681235**

Plan n°: **11915-B**

FOLIO 10 ◄ 08 11 ►

Logiciel SEE v. 3.30

GCC_COF_DOF_17 1_CVC_S1_Z3_DV_7291_B

(10-20) L3 — L3 — L3 (12-1)
(10-20) L2 — L2 — L2 (12-1)
(10-20) L1 — L1 — L1 (12-1)
(10-20) N — N — N (12-1)

DT40
-11Q1
C 10A

N
1
2
1101
1102

-XP 14 15

(07-14) 1 24VAC (CDE) — 1 24VAC (CDE)

-XC 1

N L

-DAD CTA 6
DADLOTUS2
DETECTEUR
DE FUMEE

C T R

+LD -LD

-AE302-C16
SYT1 2 paires 0.9
CBc Bc

-XC 2

1103

CAPTEUR
DETECTEUR
DE FUMEE
+ -

DGZI100

-11KA1
24V

(07-14) 01 0Vac (CDE) — 01 0Vac (CDE)

14 12 11 (21-14)
24 22 21 (52-8)
34 32 31 (45-5)
44 42 41 - -

DESIGNATION	DETECTEUR DE FUMEE DAD CTA 06

= + CHASSIS

EREC TECHNOLOGIES

UGECAM
ARMOIRE CTA RESTAURANT
LOCAL TECHNIQUE
AE302

INDICE	DATE	MODIFICATION	DES.	VERIF.	APPROB.
A	07/06/2012	CREATION	OZA	TGU	

DETECTION FUMEE P.12/47

Affaire n°: **C681235**

Plan n°: **11915-B**

FOLIO 11

◄ 10 12 ►

Logiciel SEE v. 3.30

GCC_COF_DOF_17 1_CVC_S1_Z3_DV_7291_B

(11-20) L3 — L3 — L3 (13-1)
(11-20) L2 — L2 — L2 (13-1)
(11-20) L1 — L1 — L1 (13-1)
(11-20) N — N — N (13-1)

DT40
-12Q1
C 6A
N 1 2

DT40 VIGI
-12Q2
C 16A
N 1 2
30mA
2 4

1202
-12S1
13 21
14 22

1201 1203 1204 1205 1206

-12V1
SAREL
NSYCVF85M230PF
L M N

-12ECL1

-12X1
16A
1P+N+T
N PH

DESIGNATION	VENTILATION ARMOIRE	ECLAIRAGE ARMOIRE	PRISE DE COURANT ARMOIRE
	-	-	-

= + CHASSIS

EREC TECHNOLOGIES

UGECAM
ARMOIRE CTA RESTAURANT
LOCAL TECHNIQUE
AE302

INDICE	DATE	MODIFICATION	DES.	VERIF.	APPROB.
A	07/06/2012	CREATION	OZA	TGU	


UTILITES P.13/47

Affaire n°: **C681235**

Plan n°: **11915-B**

FOLIO 12 ◄ 11 13 ►

Logiciel SEE v. 3.30

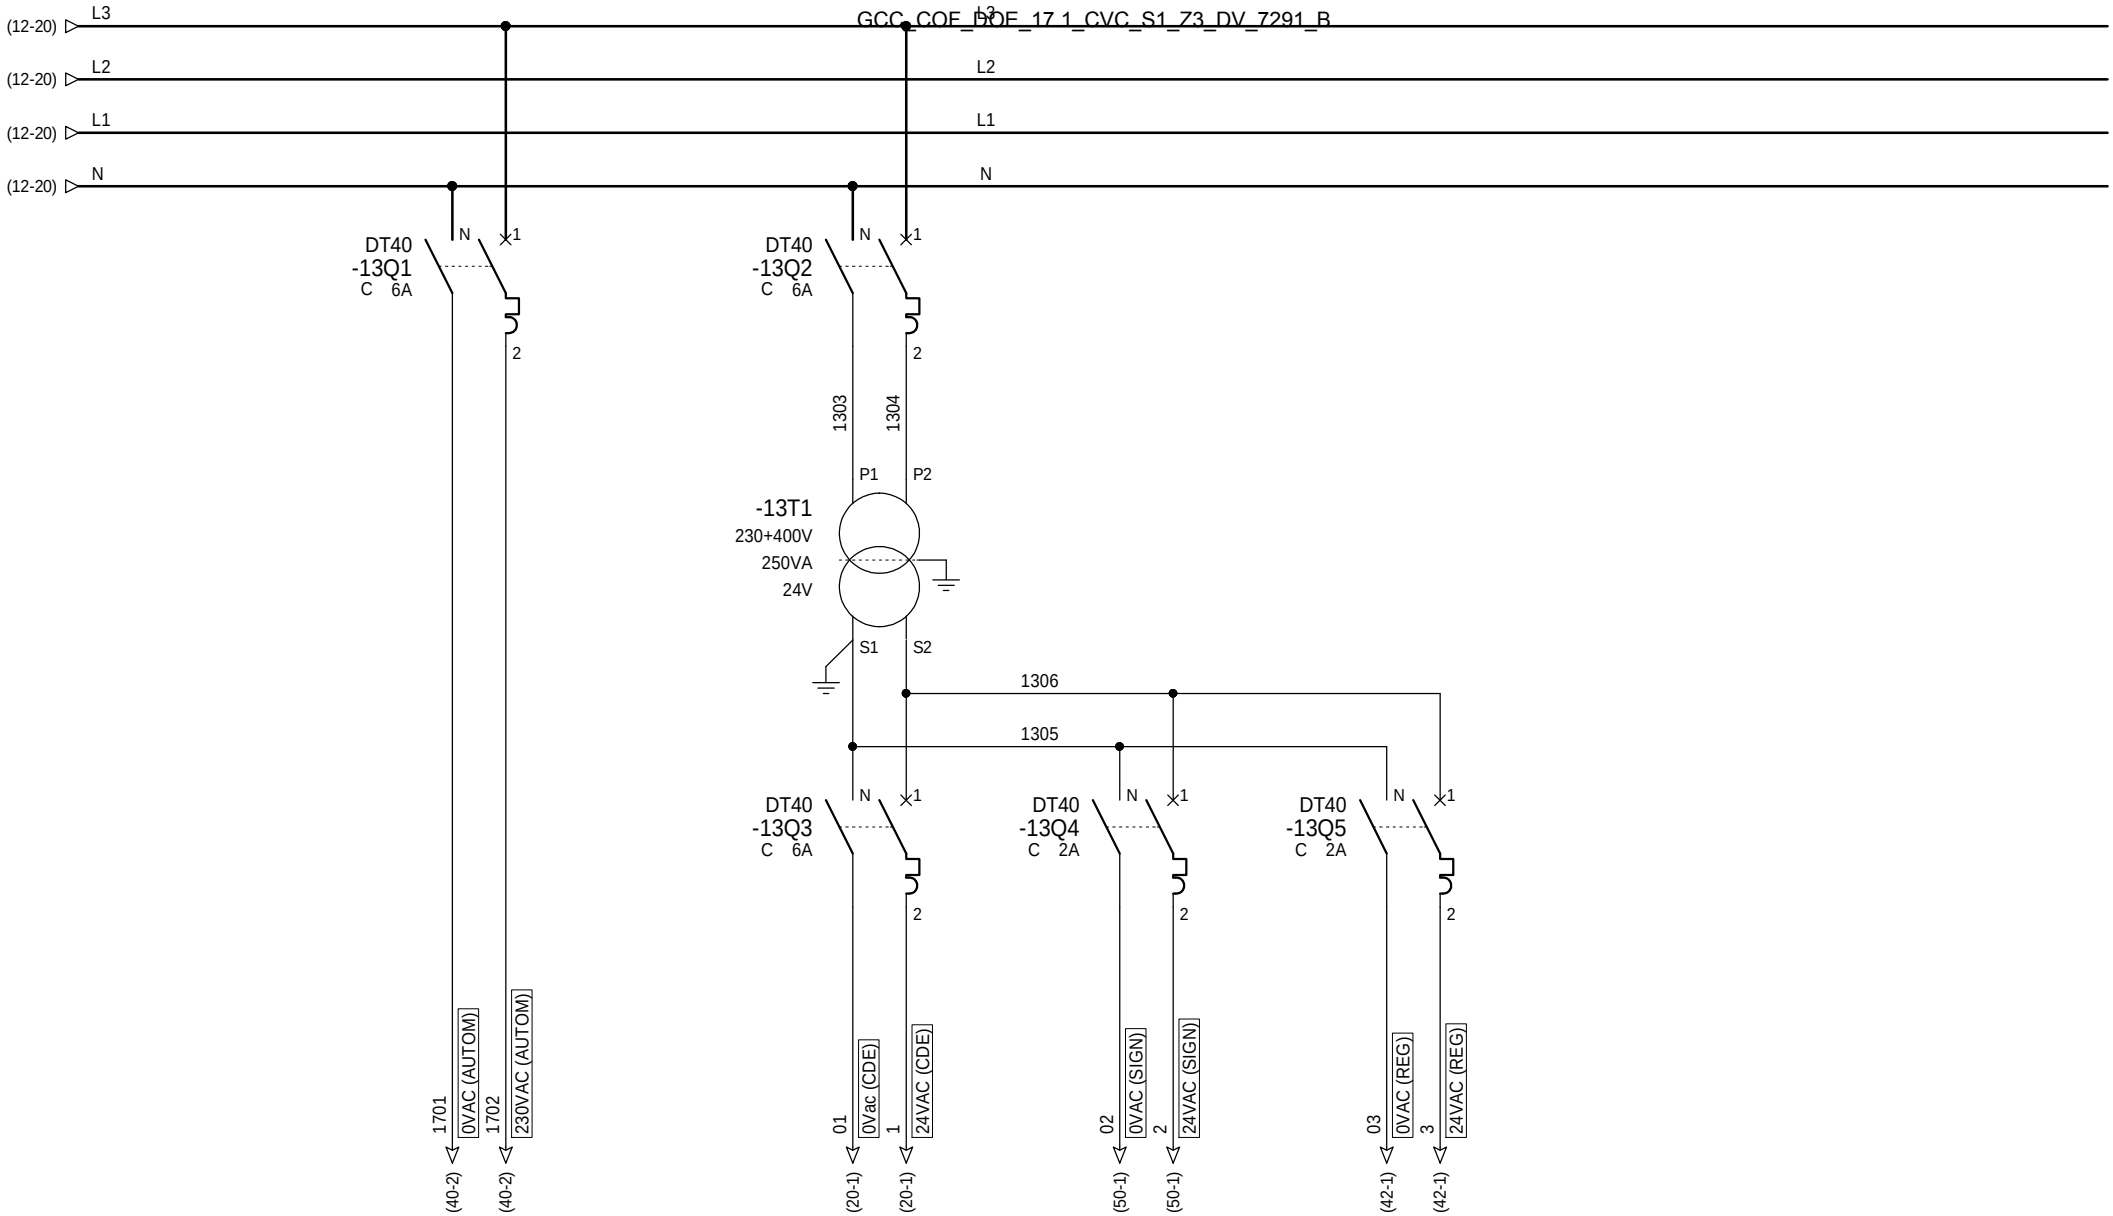

DESIGNATION	ALIMENTATION 230VAC AUTOMATE	ALIMENTATION 24VAC TELECOMMANDE	ALIMENTATION 24VAC SIGNALISATION	ALIMENTATION 24VAC REGULATION

= + CHASSIS

EREC TECHNOLOGIES

UGECAM
ARMOIRE CTA RESTAURANT
LOCAL TECHNIQUE
AE302

INDICE	DATE	MODIFICATION	DES.	VERIF.	APPROB.
A	07/06/2012	CREATION	OZA	TGU	

DISTRIBUTION P.14/47

Affaire n°: **C681235**

Plan n°: **11915-B**


FOLIO 13

◄ 12 20 ►

Logiciel SEE v. 3.30

PRESENCE TENSION	ARRET D'URGENCE	DETECTION INCENDIE	CHAINE DE SECURITE
-	-	-	-

CGC_COF_DOE_17.1_CVC_S1_Z3_DV_7291_B

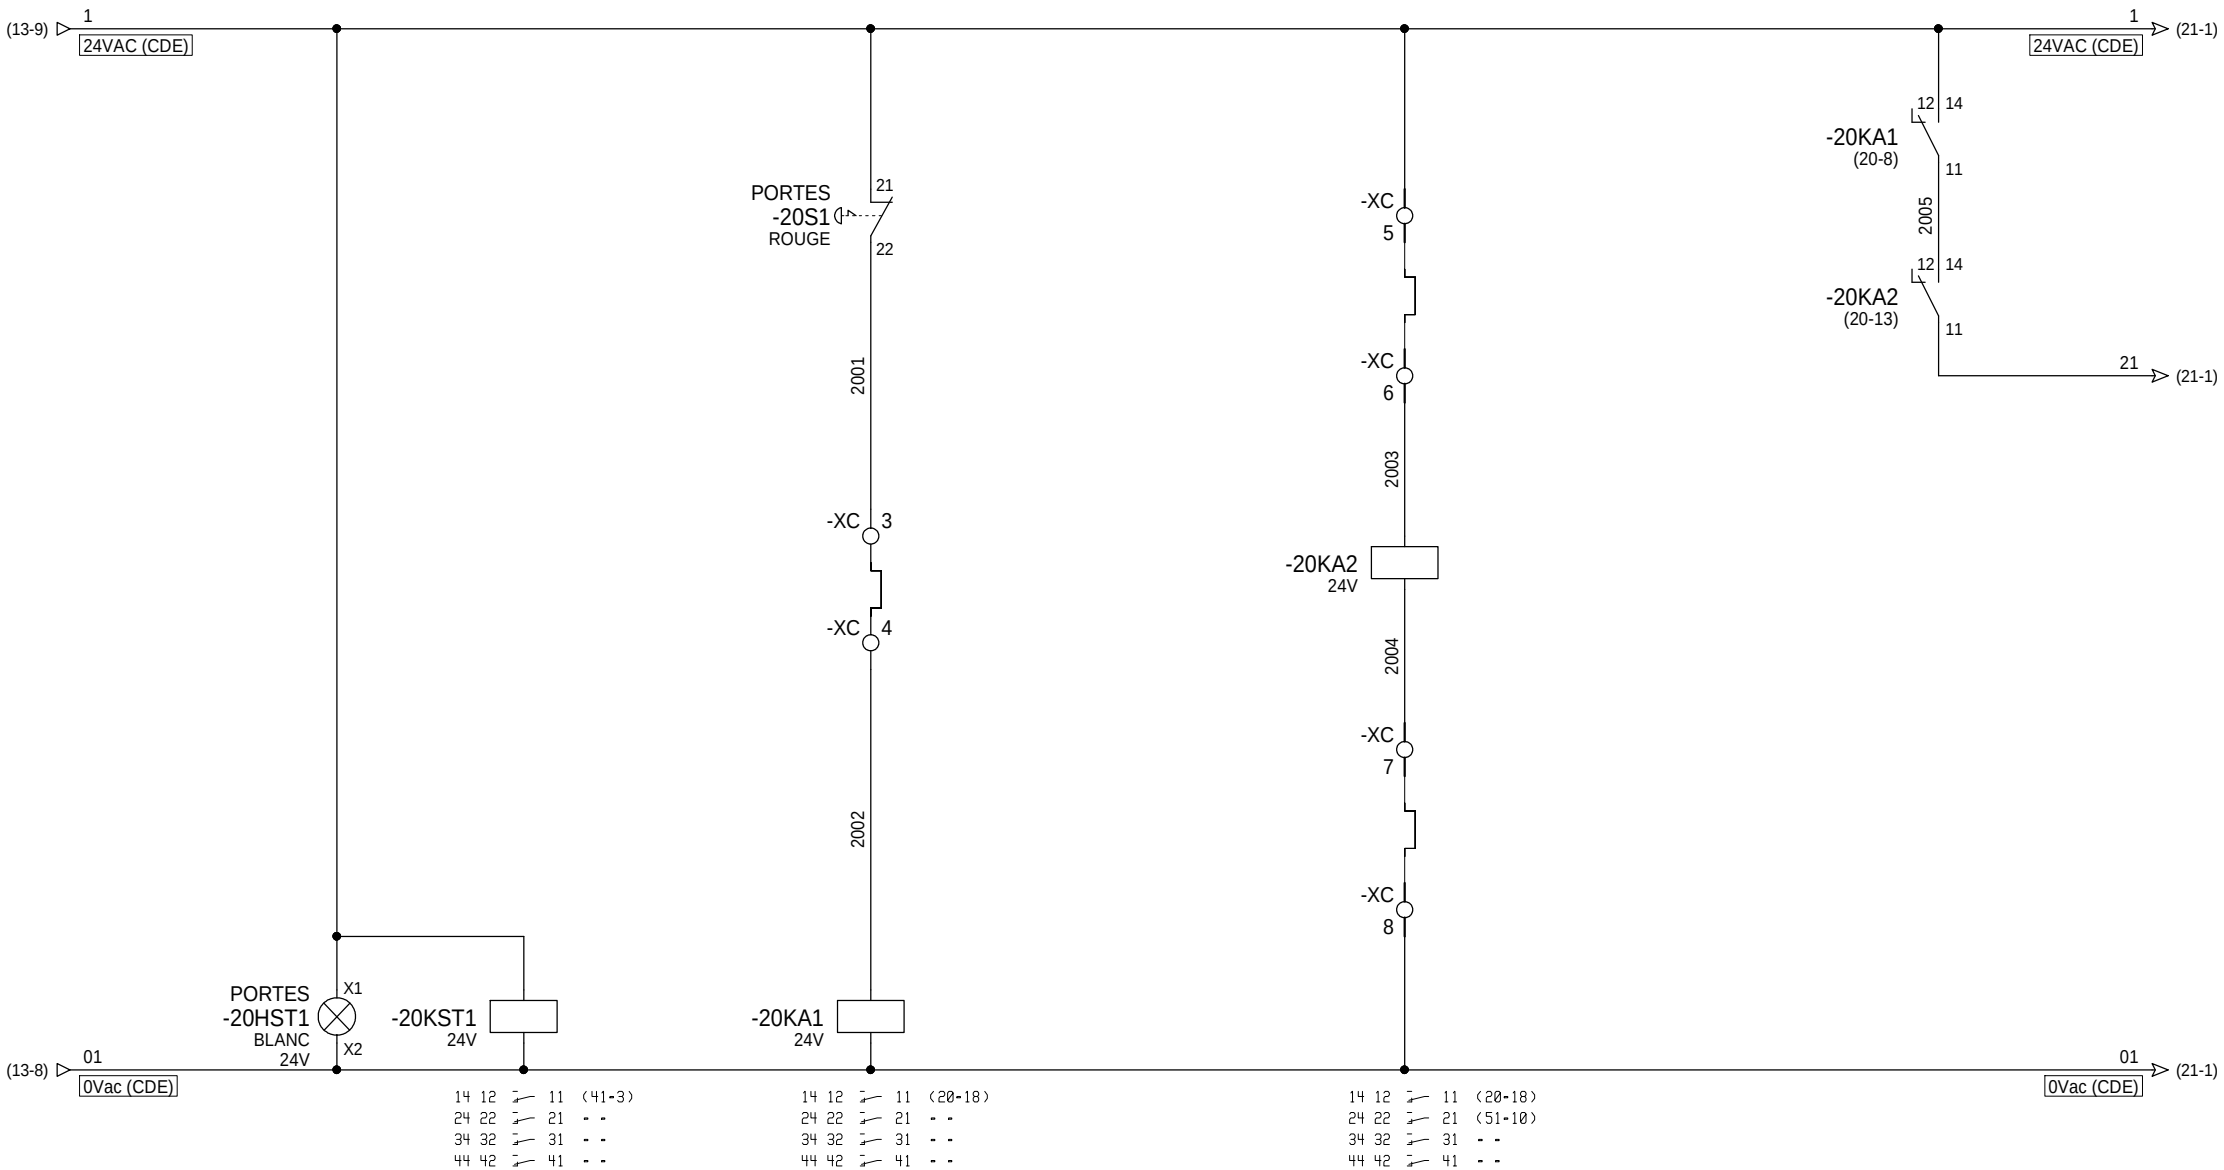

= + CHASSIS

EREC TECHNOLOGIES

UGECAM
ARMOIRE CTA RESTAURANT
LOCAL TECHNIQUE
AE302

INDICE	DATE	MODIFICATION	DES.	VERIF.	APPROB.
A	07/06/2012	CREATION	OZA	TGU	

COMMANDE P.15/47

Affaire n°: **C681235**


Plan n°: **11915-B**

FOLIO 20

◄ 13 21 ►

Logiciel SEE v. 3.30

THERMOSTAT ANTIGEL CTA 06 RESTAURANT	CLAPET COUPE FEU	DEMANDE MARCHE CTA 06 RESTAURANT	REGISTRE AIR NEUF CTA 06 RESTAURANT	FDC OUVERT -	REGISTRE SOUFFLAGE CTA 06 RESTAURANT	FDC OUVERT -	CDE VENTIL. SOUFF./REPRISE CTA 06 RESTAURANT

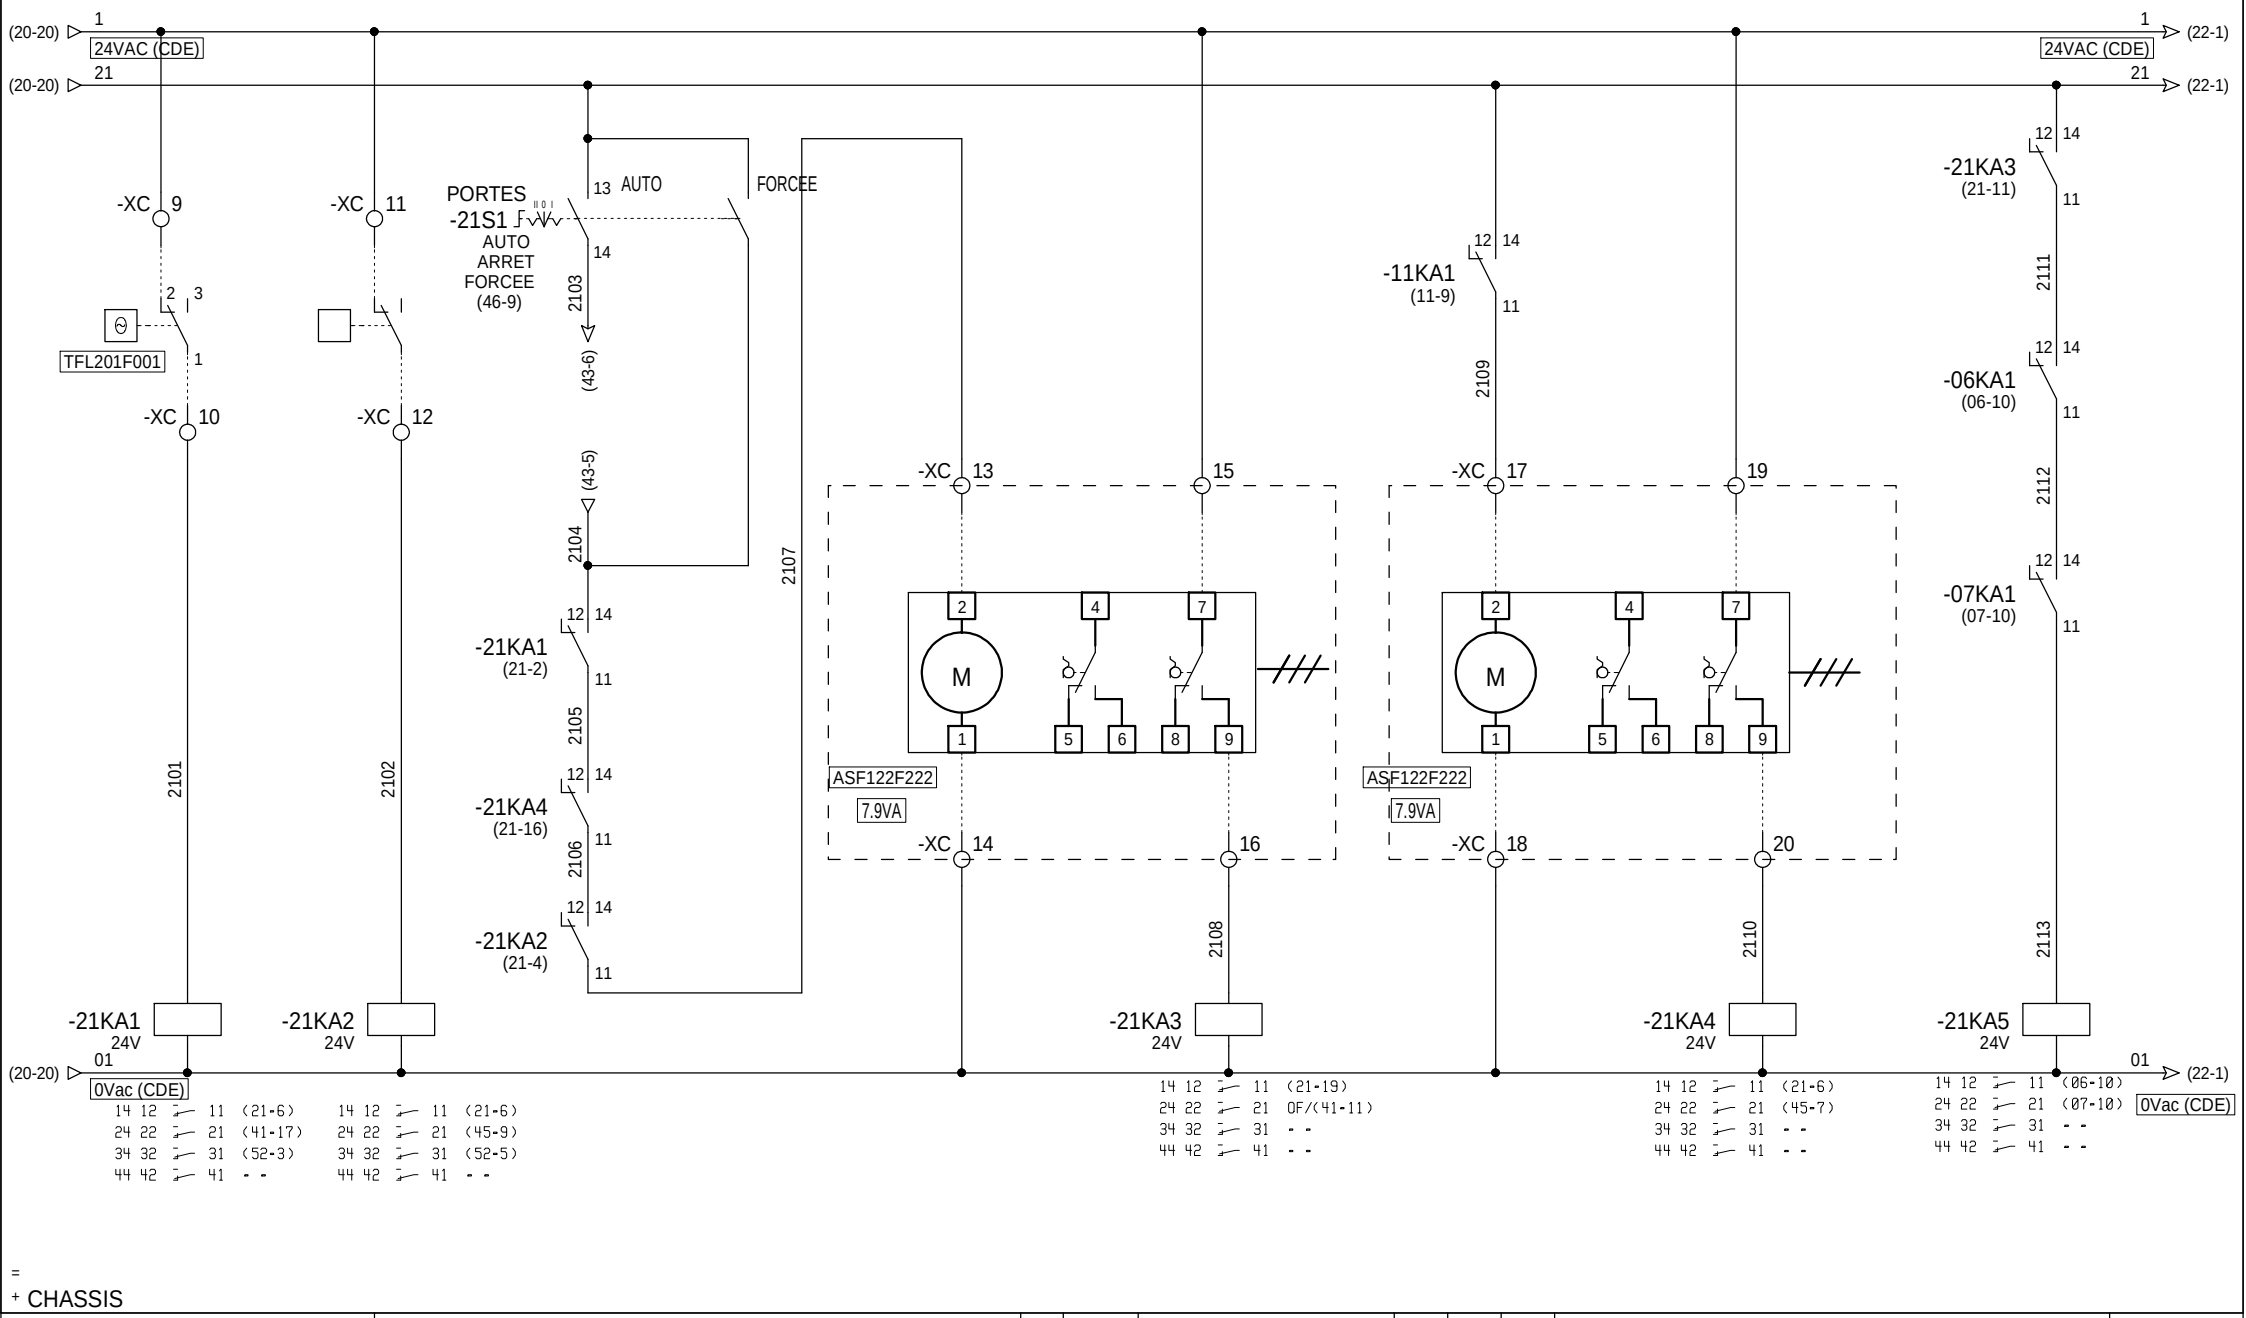

= + CHASSIS

EREC TECHNOLOGIES

UGECAM
ARMOIRE CTA RESTAURANT
LOCAL TECHNIQUE
AE302

INDICE	DATE	MODIFICATION	DES.	VERIF.	APPROB.
A	07/06/2012	CREATION	OZA	TGU	

COMMANDE P.16/47

Affaire n°: **C681235**


Plan n°: **11915-B**

FOLIO 21 ◄ 20 22 ►

Logiciel SEE v. 3.30

CDE POMPE RECUPERATION CTA 06

GCC_COF_DOE_17.1_CVC_S1_Z3_DV_7291_B

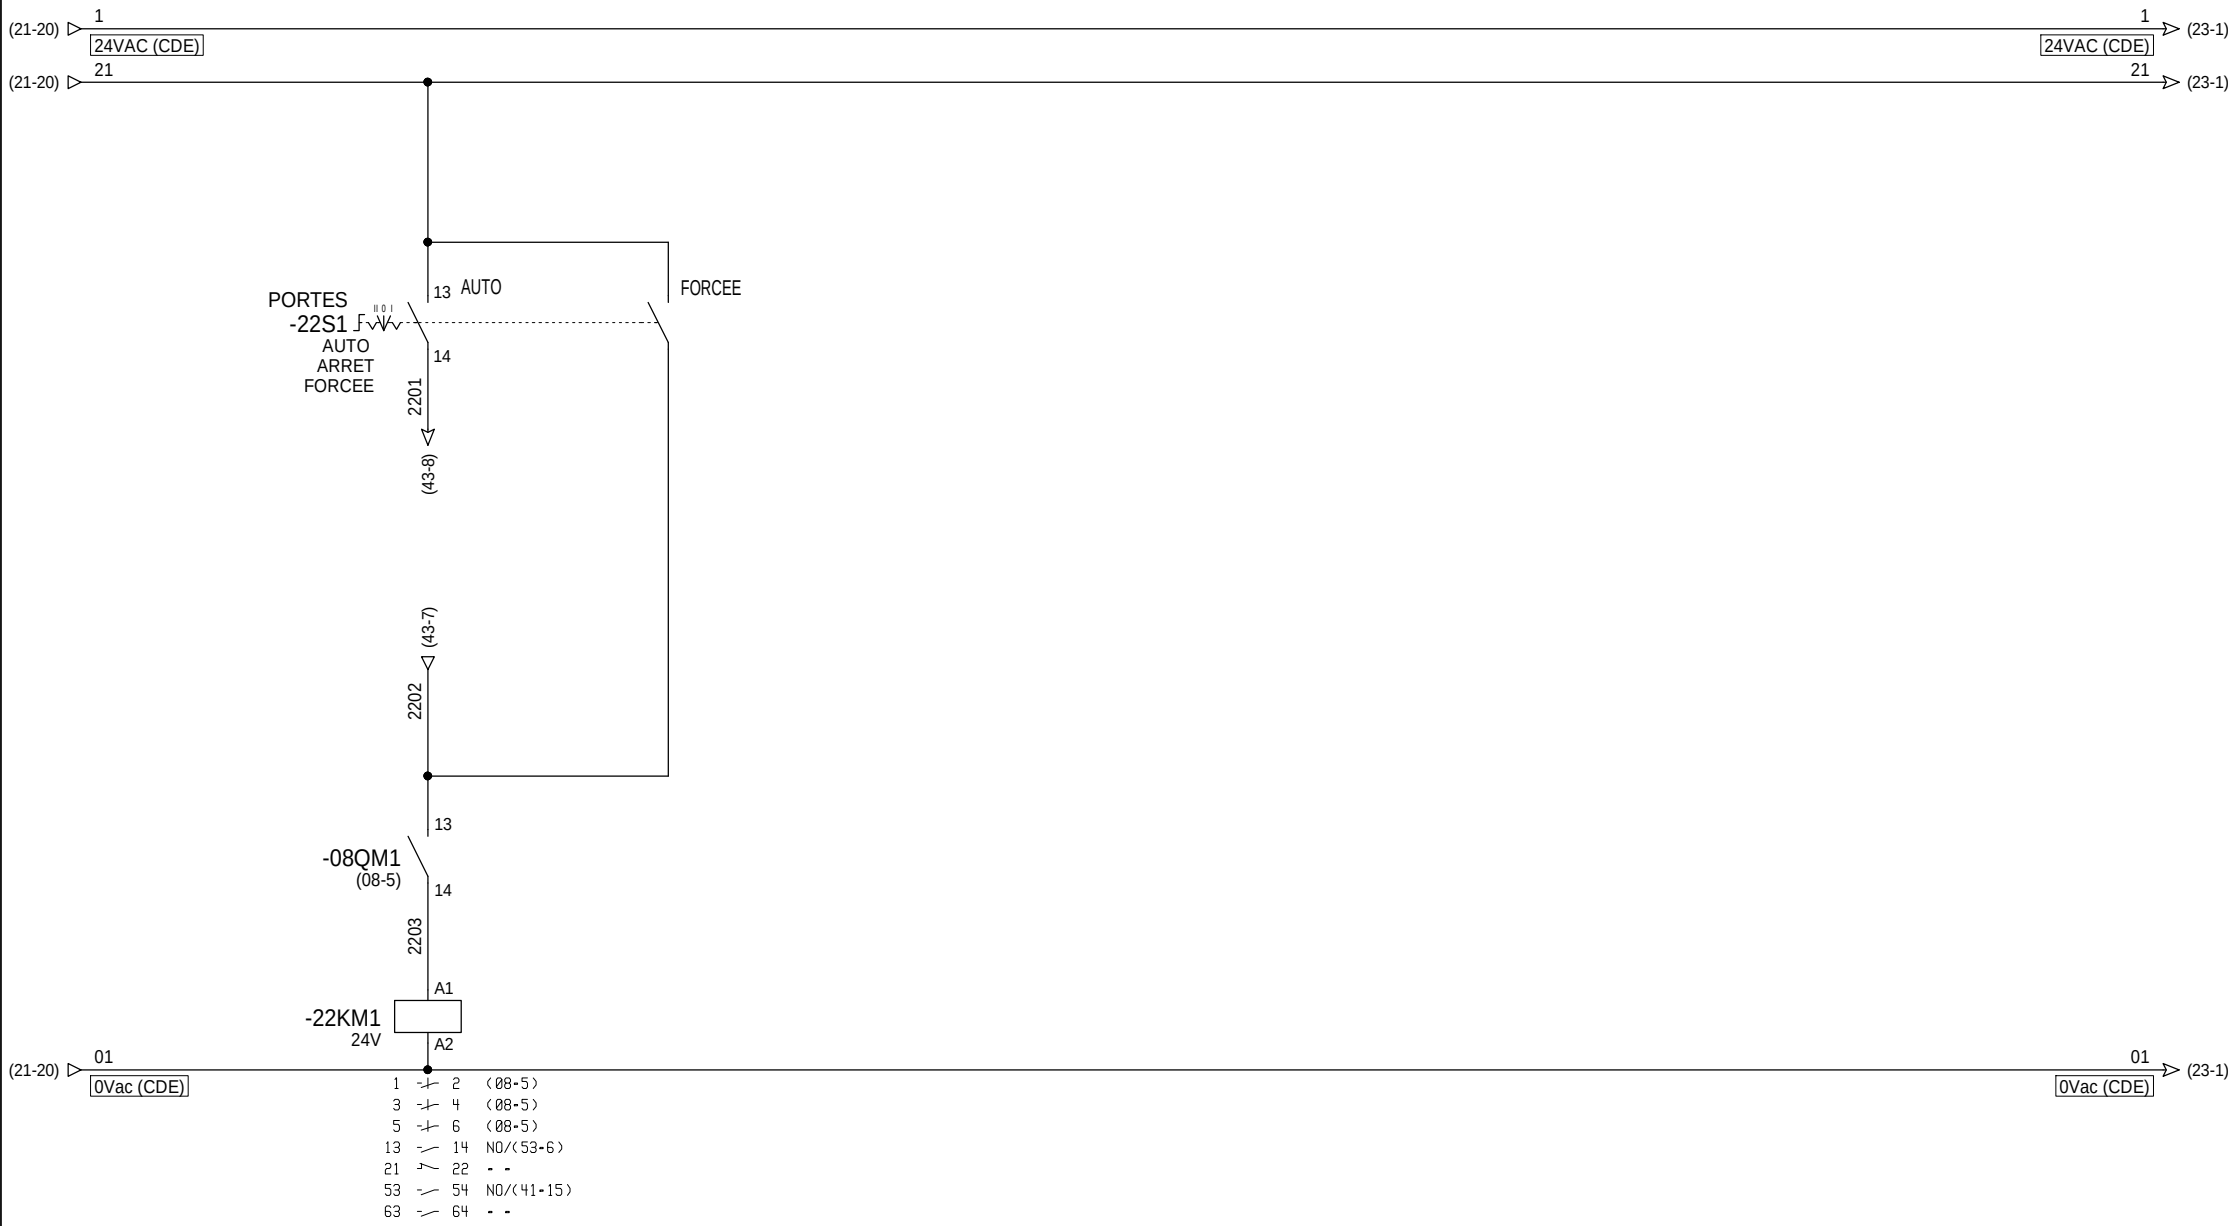

=
+ CHASSIS

EREC TECHNOLOGIES

UGECAM
ARMOIRE CTA RESTAURANT
LOCAL TECHNIQUE
AE302

INDICE	DATE	MODIFICATION	DES.	VERIF.	APPROB.
A	07/06/2012	CREATION	OZA	TGU	

COMMANDE P.17/47

Affaire n°: **C681235**

Plan n°: **11915-B**

FOLIO 22

◄ 21 23 ►

Logiciel SEE v. 3.30

REARMEMENT

CCF GCC_COF_DOE_17.1_CVC_S1_Z3_DV_7291_B

-

(22-20) 1 24VAC (CDE) — 1 24VAC (CDE) (24-1)

(22-20) 21 — 21 (24-1)

-XC 21

PORTES
-23S1
NOIR
13
14

-XC 22

2301

-23KT1
(23-6)
16 18
15

2302

-23KT1
SAIA 24V
B1 A1
A2


-23KM1
TESYS 24V
A1
A2

(22-20) 01 0Vac (CDE) — 01 0Vac (CDE) (24-1)

18 16 15 (23-10)

1 2 (10-5)
3 4 (10-5)
5 6 - -
7 8 - -
13 14 - -
21 22 - -

Déclenchement retardé (12)

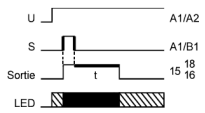

= + CHASSIS

EREC TECHNOLOGIES

UGECAM
ARMOIRE CTA RESTAURANT
LOCAL TECHNIQUE
AE302

INDICE	DATE	MODIFICATION	DES.	VERIF.	APPROB.
A	07/06/2012	CREATION	OZA	TGU	

COMMANDE P.18/47

Affaire n°: **C681235**

Plan n°: **11915-B**


FOLIO 23

◄ 22 24 ►

Logiciel SEE v. 3.30

REGISTRE SF MIXTE	FDC	REGISTRE SF PATIENT	FDC
1 - VIDE SANITAIRE	OUVERT	2 - VIDE SANITAIRE	OUVERT
CTA 06 RESTAURANT	-	CTA 06 RESTAURANT	-

GGC_COF_DOE_17-1_CVC_S1_Z3_DV_7291_B

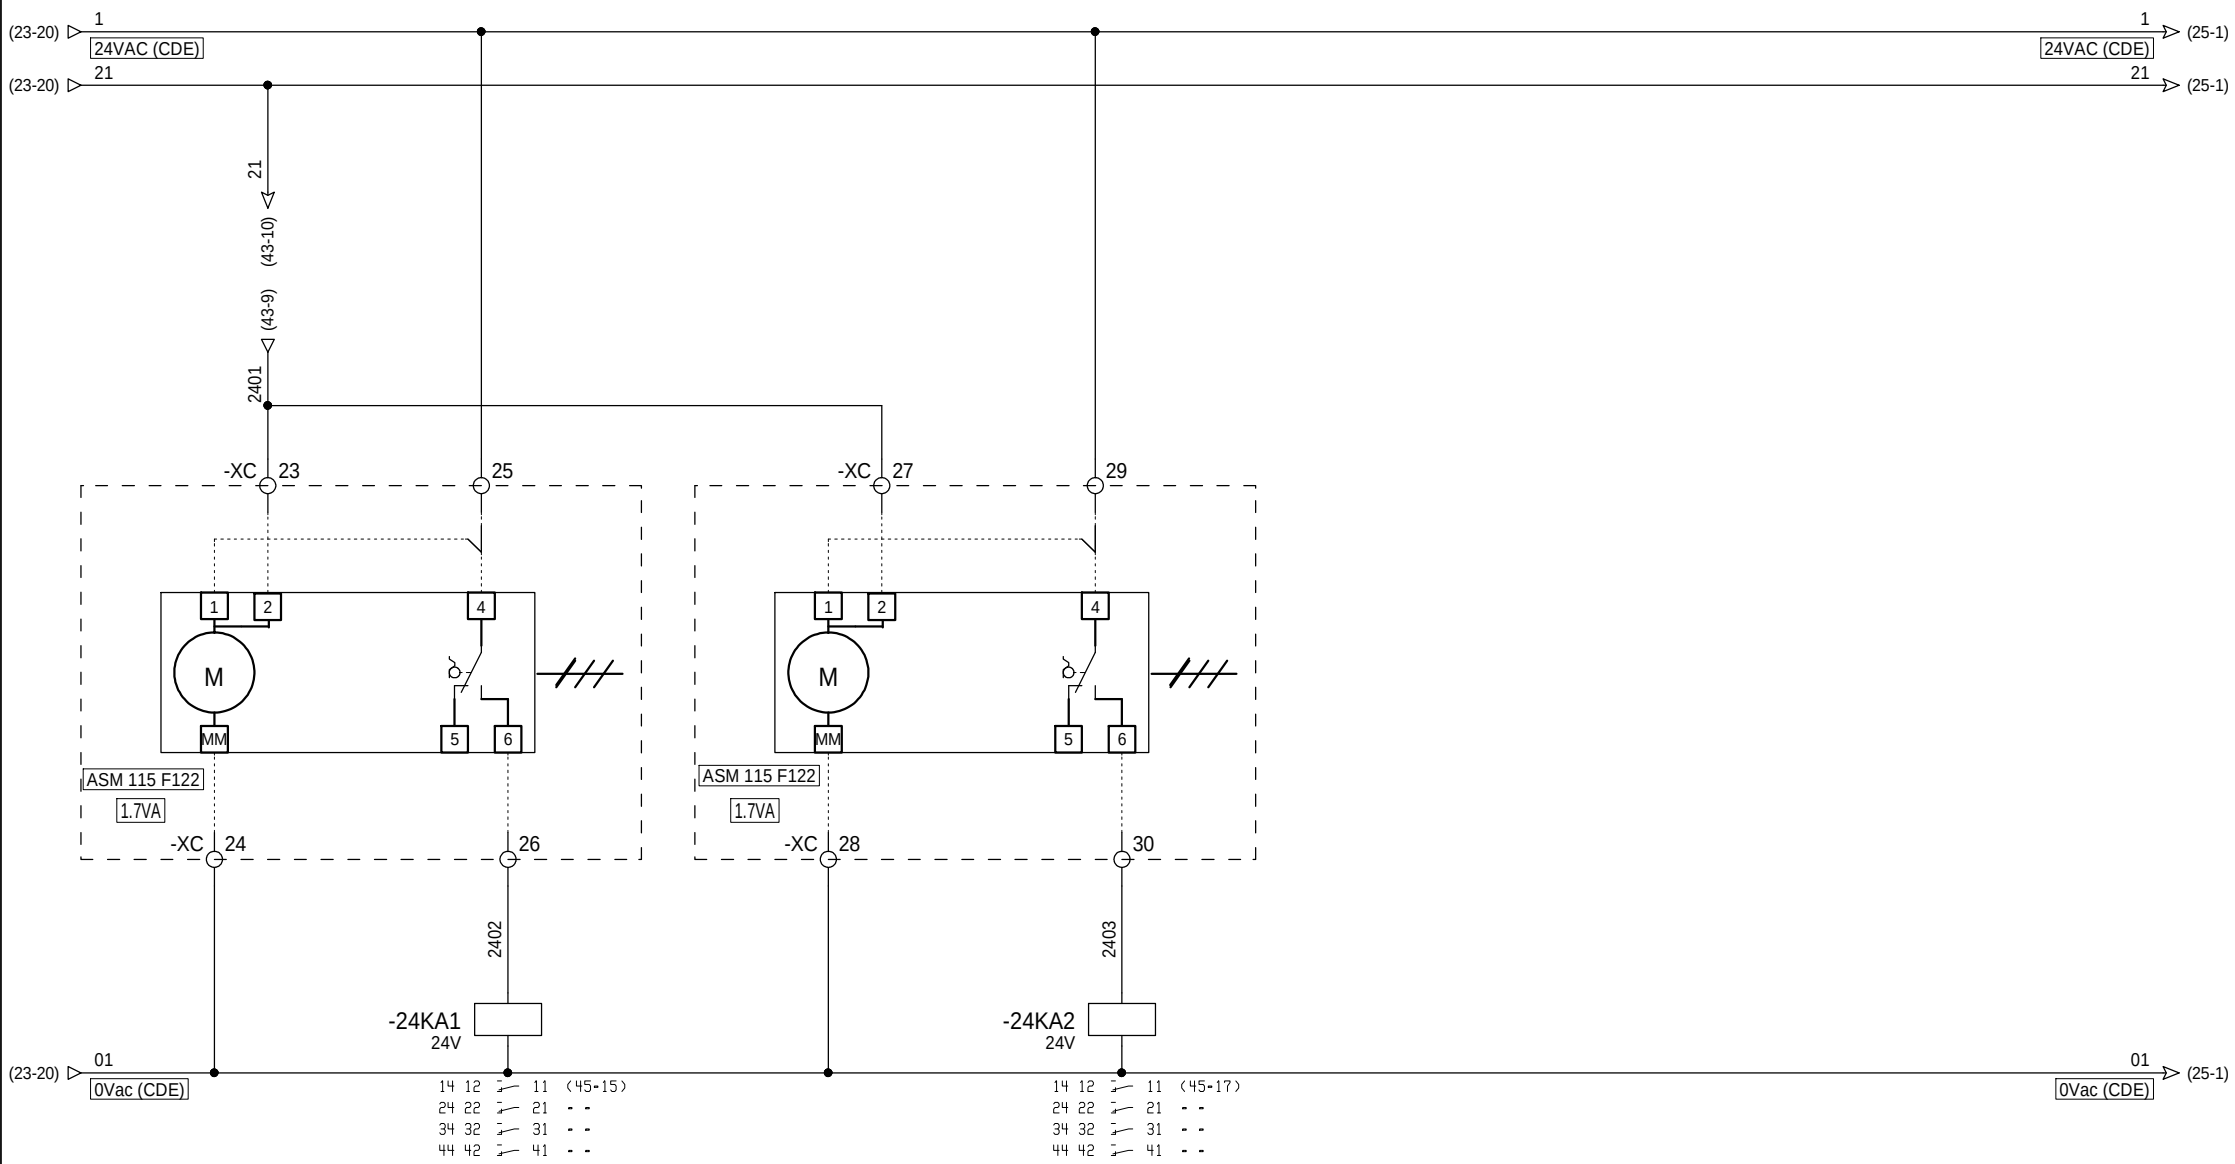

=
+ CHASSIS

B	29/01/2013	DOE	FOU	TGU		
A	07/06/2012	CREATION	OZA	TGU		
INDICE	DATE	MODIFICATION	DES.	VERIF.	APPROB.	

EREC TECHNOLOGIES

UGECAM
ARMOIRE CTA RESTAURANT
LOCAL TECHNIQUE
AE302

COMMANDE P.19/47

Affaire n°: **C681235**

Plan n°: **11915-B**


FOLIO 24

◄ 23 25 ►

Logiciel SEE v. 3.30

REGISTRE SF PATIENTS	FDC	REGISTRE REP MIXTE	FDC	REGISTRE REP PATIENTS	FDC
1 - LOCAL TECHNIQUE	OUVERT	2 - LOCAL TECHNIQUE	OUVERT	3 - LOCAL TECHNIQUE	OUVERT
CTA 06 RESTAURANT	-	CTA 06 RESTAURANT	-	CTA 06 RESTAURANT	-

GCC_COF_DOE_17-1_CVC_S1_Z3_DV_7291_B

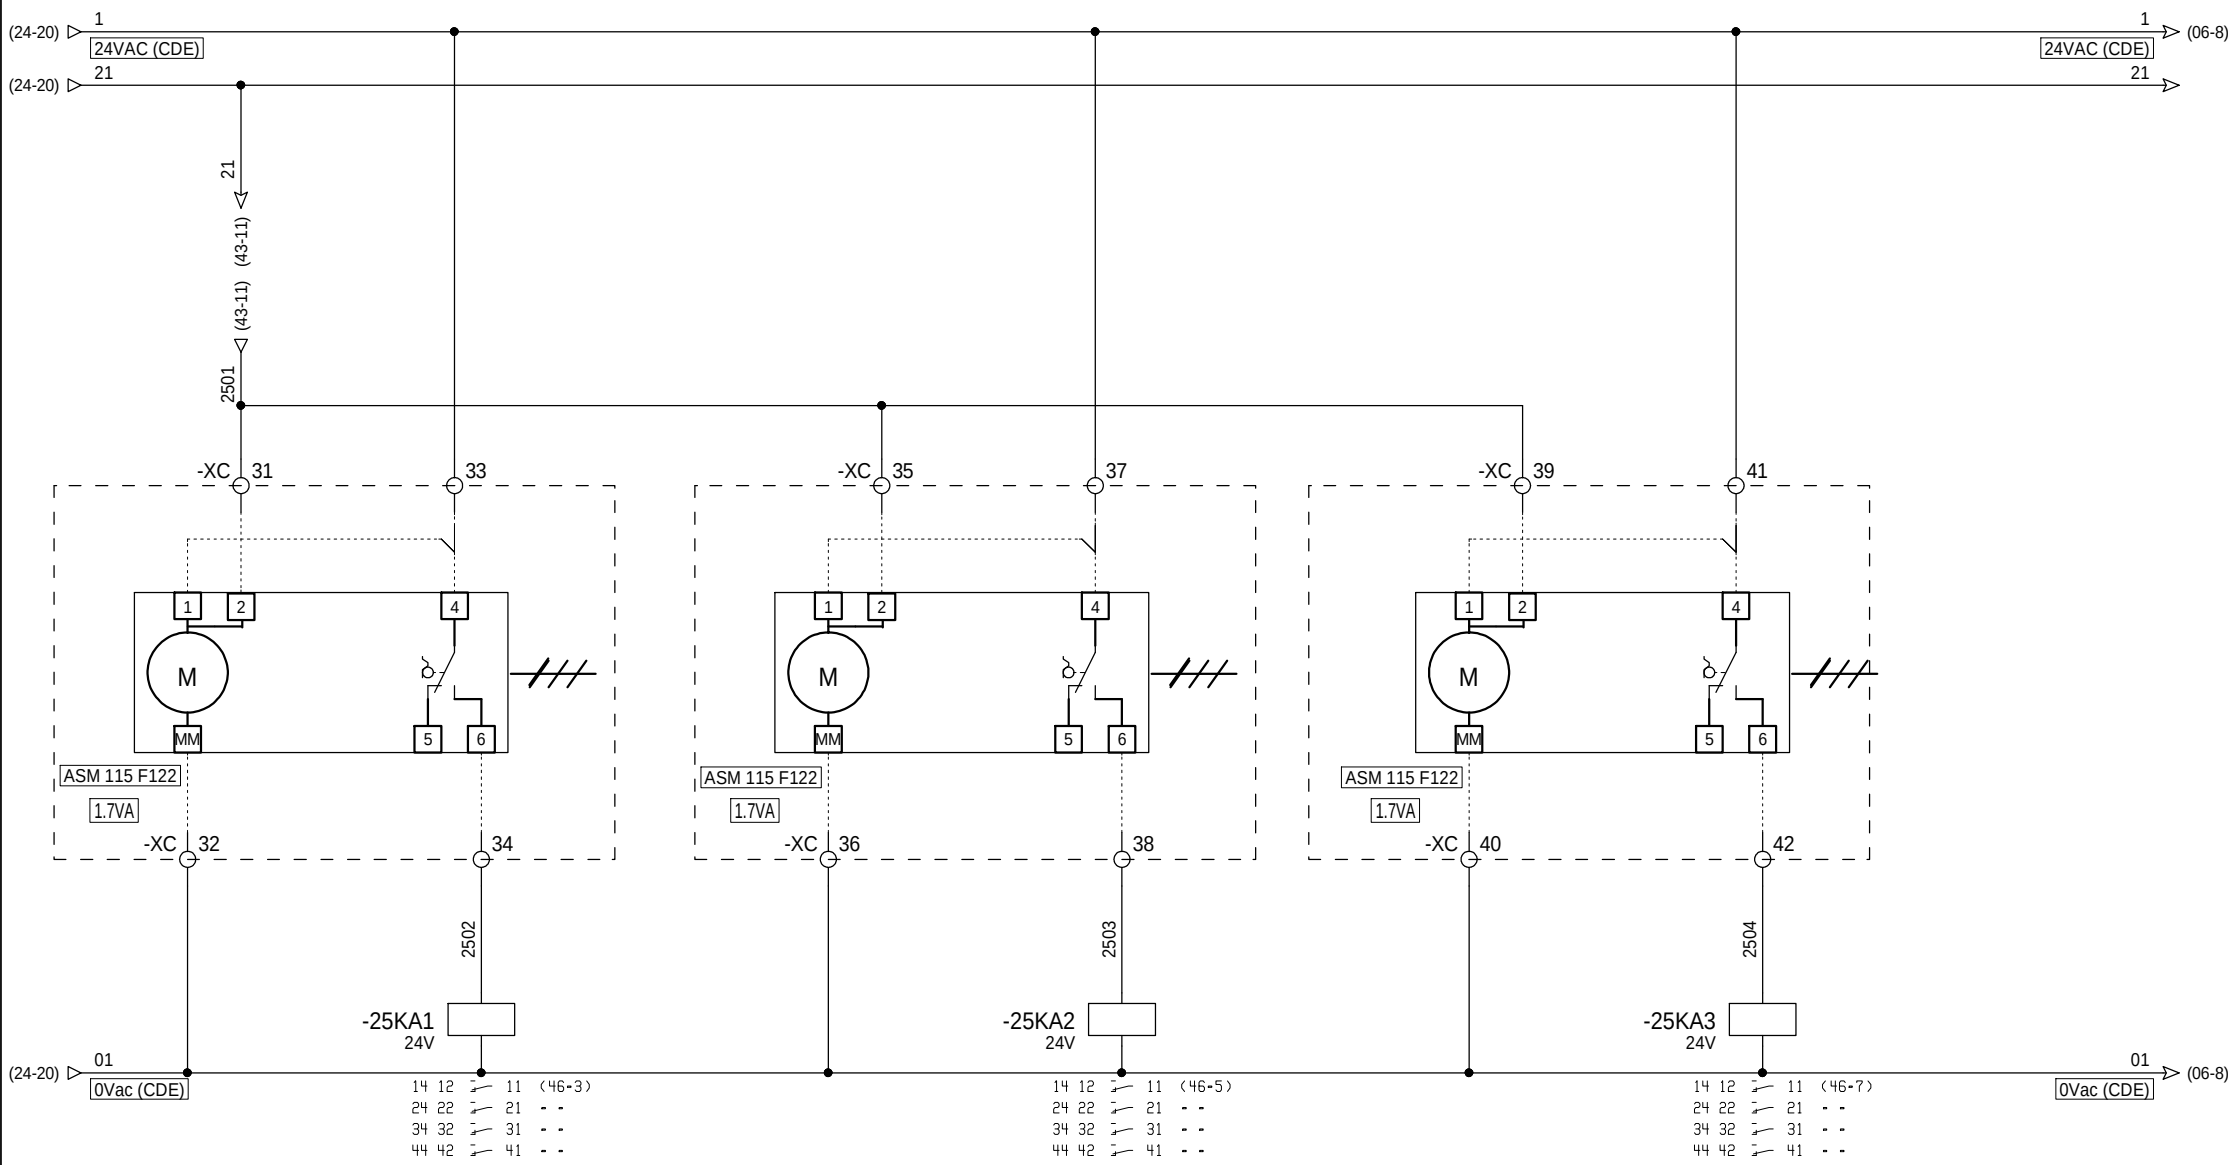

= + CHASSIS

EREC TECHNOLOGIES

UGECAM
ARMOIRE CTA RESTAURANT
LOCAL TECHNIQUE
AE302

INDICE	DATE	MODIFICATION	DES.	VERIF.	APPROB.
B	29/01/2013	DOE	FOU	TGU	
A	07/06/2012	CREATION	OZA	TGU	

COMMANDE P.20/47

Affaire n°: **C681235**

Plan n°: **11915-B**


FOLIO 25

◄ 24 40 ►

Logiciel SEE v. 3.30

GCC_COF_DOE_17.1_CVC_S1_Z3_DV_7291_B

API1 -RACK1

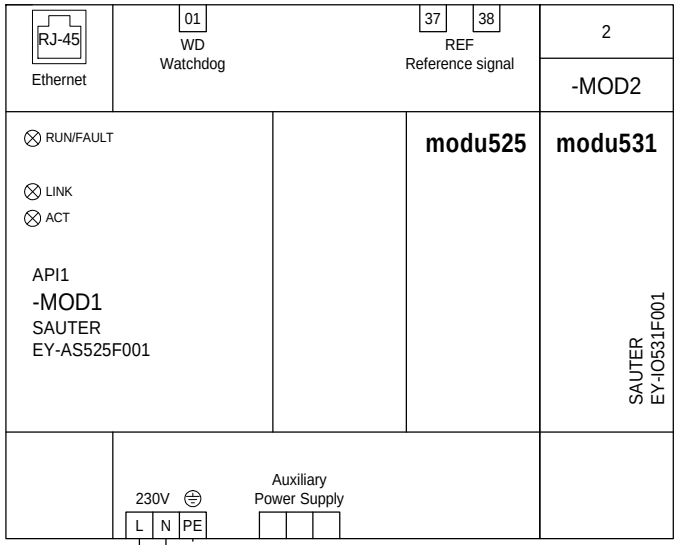

(13-5) 1702 — 230VAC (AUTOM) — 1702

(13-5) 1701 — 0VAC (AUTOM) — 1701

=
+ CHASSIS

A	07/06/2012	CREATION	OZA	TGU		
INDICE	DATE	MODIFICATION	DES.	VERIF.	APPROB.	

EREC TECHNOLOGIES

UGECAM
ARMOIRE CTA RESTAURANT
LOCAL TECHNIQUE
AE302

API1 - Configuration Automate P.21/47

Affaire n°: **C681235**


Plan n°: **11915-B**

FOLIO
40
◄ 25 41 ►

Logiciel SEE v. 3.30

GCC_COF_DOE_17.1_CVC_S1_Z3_DV_7291_B

Presence tension	Comptage electrique	Defaut traceur electrique circuit 4	BP Rearmement	Registre air neuf ouvert CTA 06 - Restaurant	Encras.filtre air neuf f4+g4 CTA 06 - Restaurant	Marche pompe recuperation CTA 06 - Restaurant	Antigel CTA 06 - Restaurant

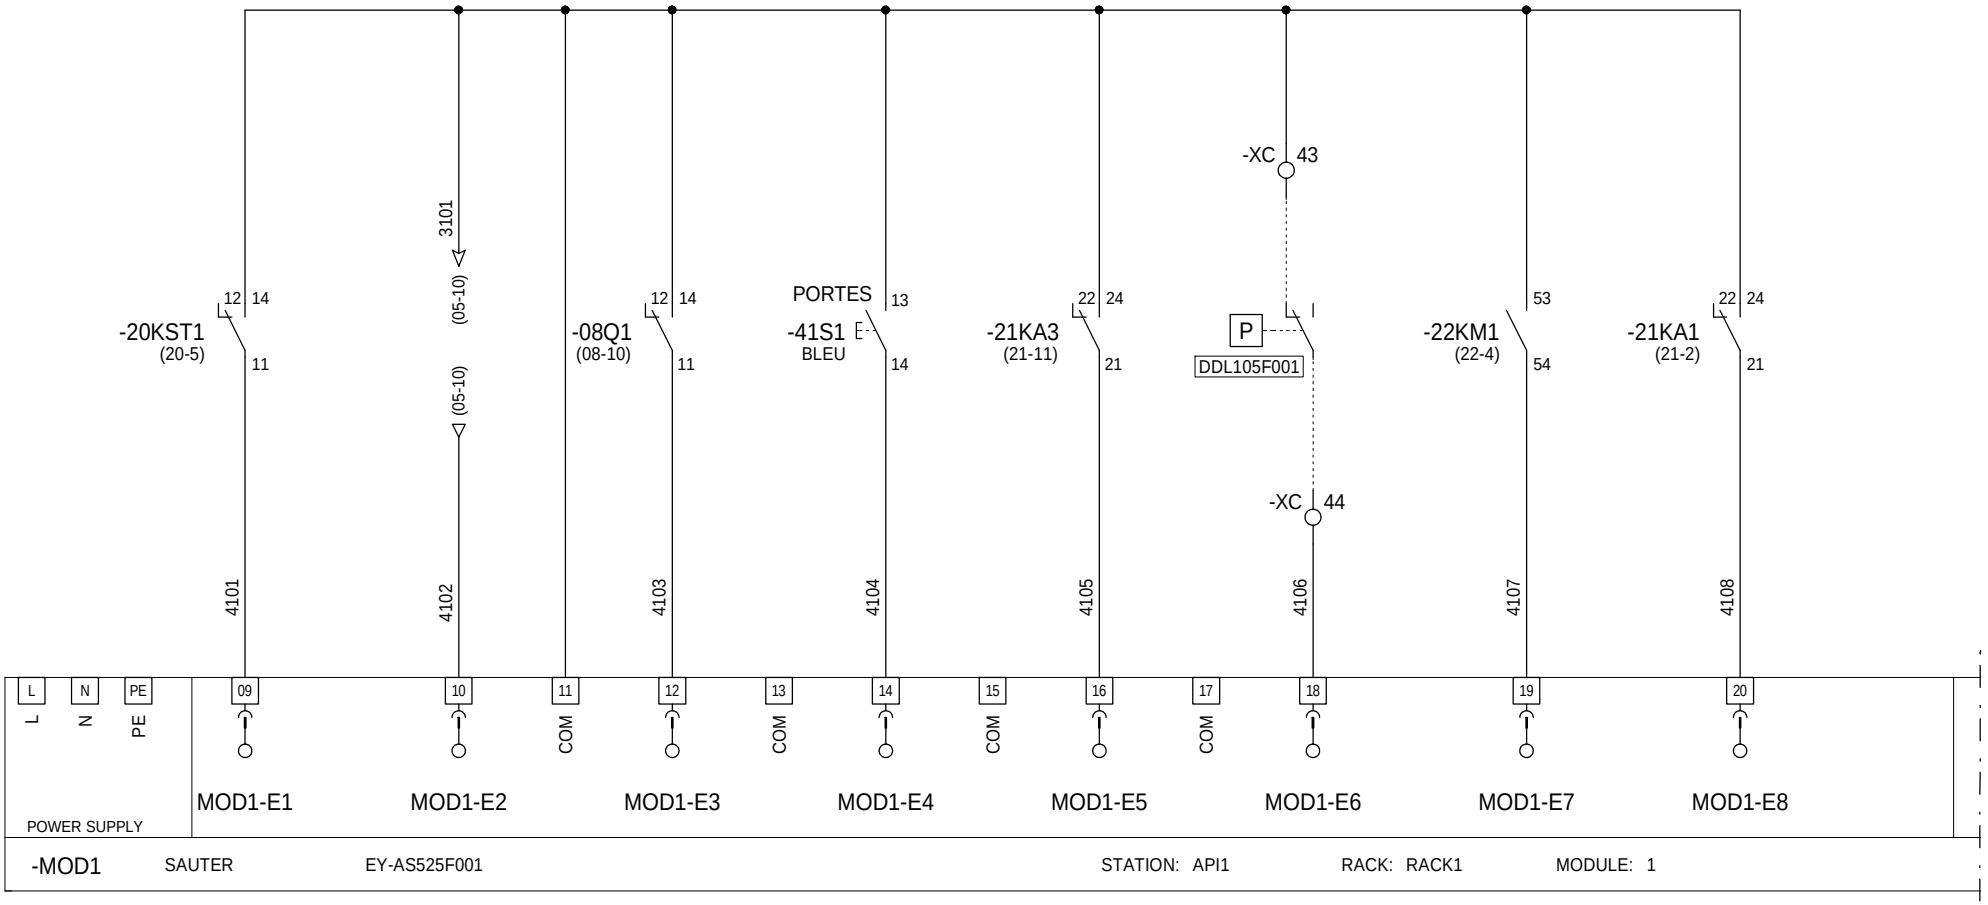

=
+ CHASSIS

EREC TECHNOLOGIES

UGECAM
ARMOIRE CTA RESTAURANT
LOCAL TECHNIQUE
AE302

INDICE	DATE	MODIFICATION	DES.	VERIF.	APPROB.
A	07/06/2012	CREATION	OZA	TGU	

MOD1 - Entrées/sorties d'automate P.22/47

Affaire n°: **C681235**


Plan n°: **11915-B**

FOLIO
41
◄ 40 42 ►

Logiciel SEE v. 3.30

GCC_COF_DOE_17.1_CVC_S1_Z3_DV_7291_B

Temperature soufflage CTA 06 - Restaurant	Temperature exterieure CTA 06- Restaurant	Pression differentielle air soufflage CTA 06 - Restaurant	Sonde CO2 de gaine Zone personnels CTA 06- Restaurant	Temperature Zone personnels CTA 06- Restaurant	Sonde CO2 de gaine Zone patients CTA 06- Restaurant	Temperature Zone patients CTA 06- Restaurant	Pression differentielle en gaine Reprise CTA 06 - Restaurant

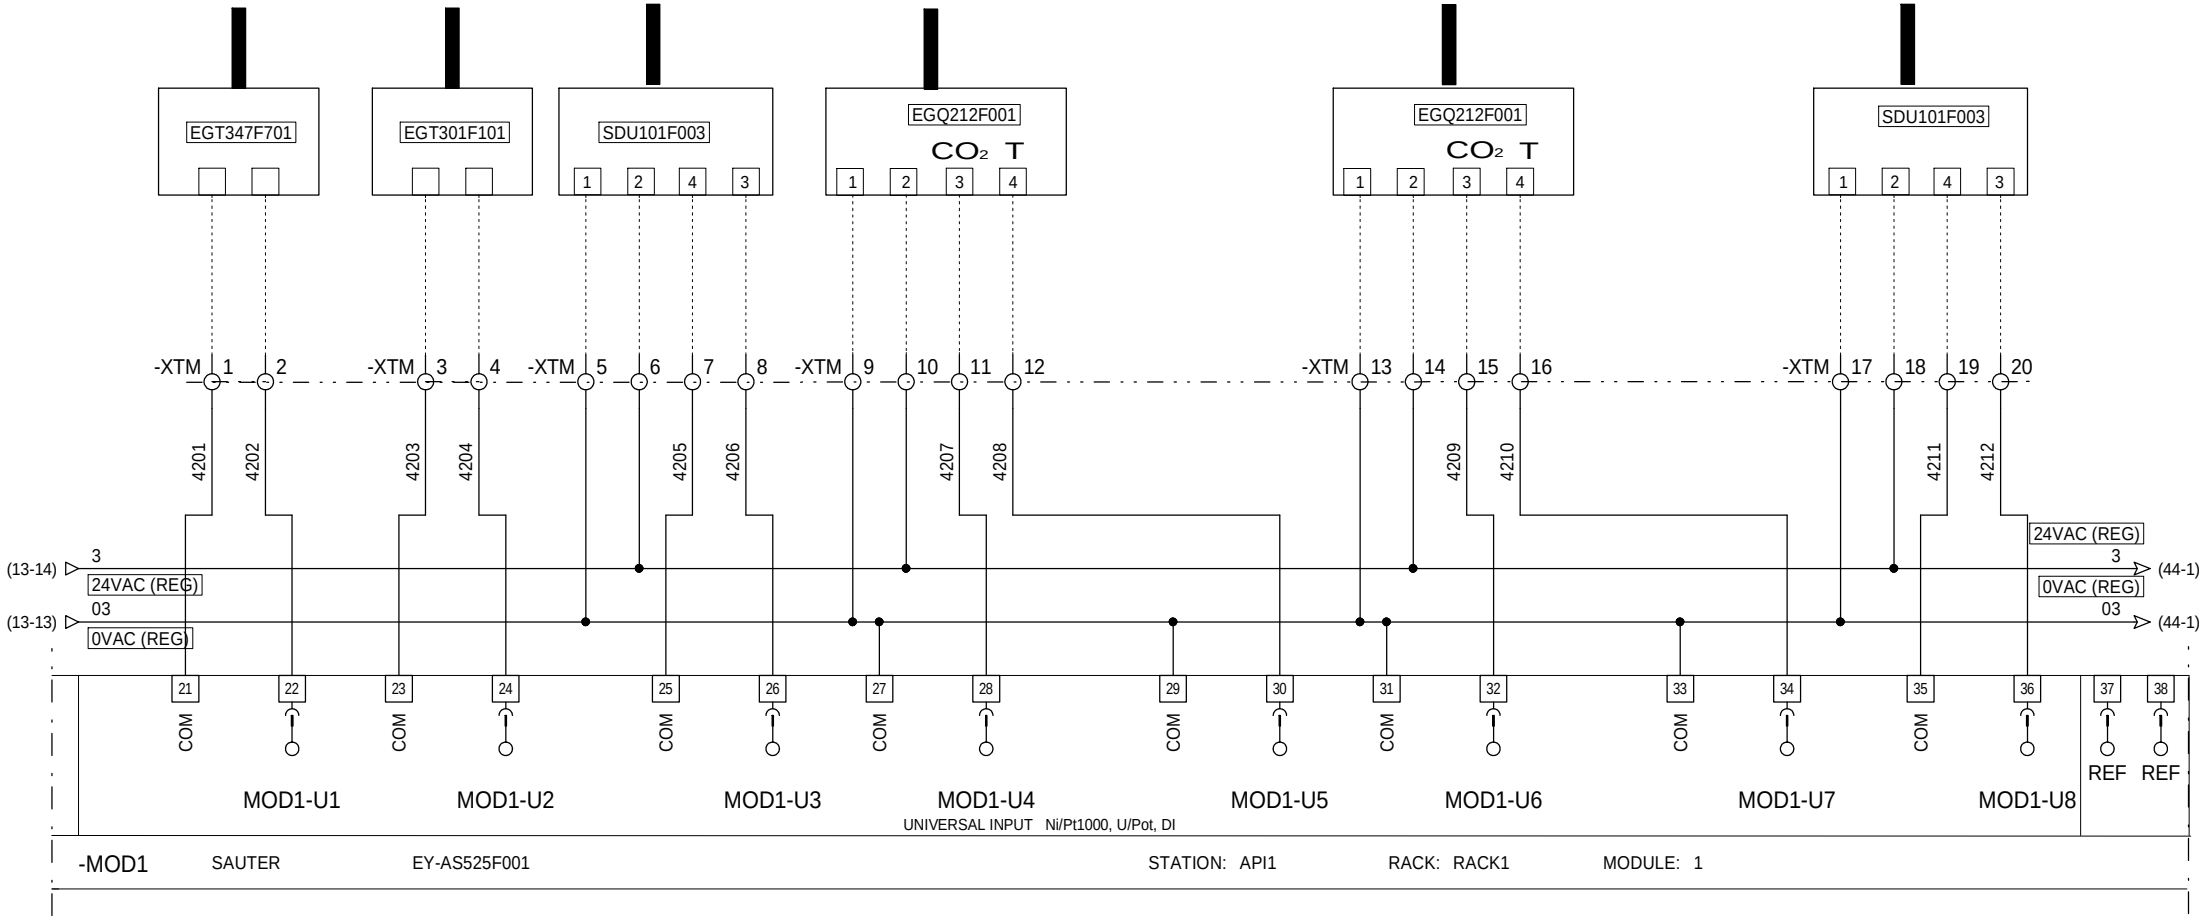

= + CHASSIS

EREC TECHNOLOGIES

UGECAM
ARMOIRE CTA RESTAURANT
LOCAL TECHNIQUE
AE302

INDICE	DATE	MODIFICATION	DES.	VERIF.	APPROB.
B	29/01/2013	DOE	FOU	TGU	
A	07/06/2012	CREATION	OZA	TGU	

MOD1 - Entrées/sorties d'automate P.23/47

Affaire n°: **C681235**

Plan n°: **11915-B**

FOLIO 42


◄ 41 43 ►

Logiciel SEE v. 3.30

GCC_COF_DOE_17.1_CVC_S1_Z3_DV_7291_B

Cde synthese Defaut armoire CTA 06- Restaurant	Cde registre air neuf CTA 06- Restaurant	Cde pompe recuperation CTA 06- Restaurant	Cde registre air repris Zone Personnels CTA 06 -Restaurant	Cde registre air repris Zone Patients CTA 06 -Restaurant	Reserve		

-MOD1 SAUTER EY-AS525F001 STATION: API1 RACK: RACK1 MODULE: 1

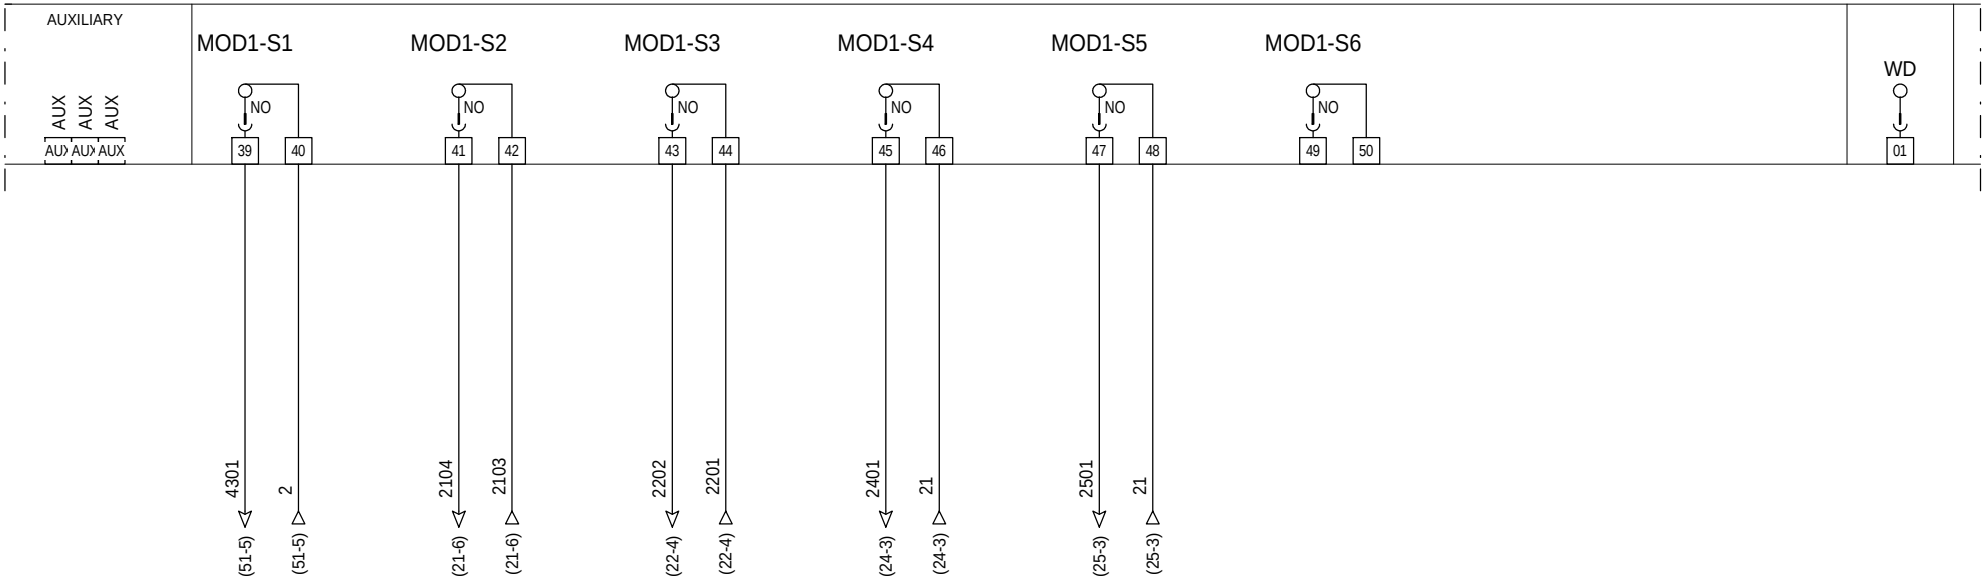

= + CHASSIS

EREC TECHNOLOGIES

UGECAM
ARMOIRE CTA RESTAURANT
LOCAL TECHNIQUE
AE302

INDICE	DATE	MODIFICATION	DES.	VERIF.	APPROB.
A	07/06/2012	CREATION	OZA	TGU	

MOD1 - Entrées/sorties d'automate P.24/47

Affaire n°: **C681235**

Plan n°: **11915-B**


FOLIO 43

◄ 42 44 ►

Logiciel SEE v. 3.30

GCC_COF_DOE_17.1_CVC_S1_Z3_DV_7291_B

Vanne batterie EC CTA 06 - Restaurant	Vanne batterie EG CTA 06 - Restaurant	Cde variateur soufflage CTA 06 - Restaurant	Cde variateur extraction CTA 06 - Restaurant

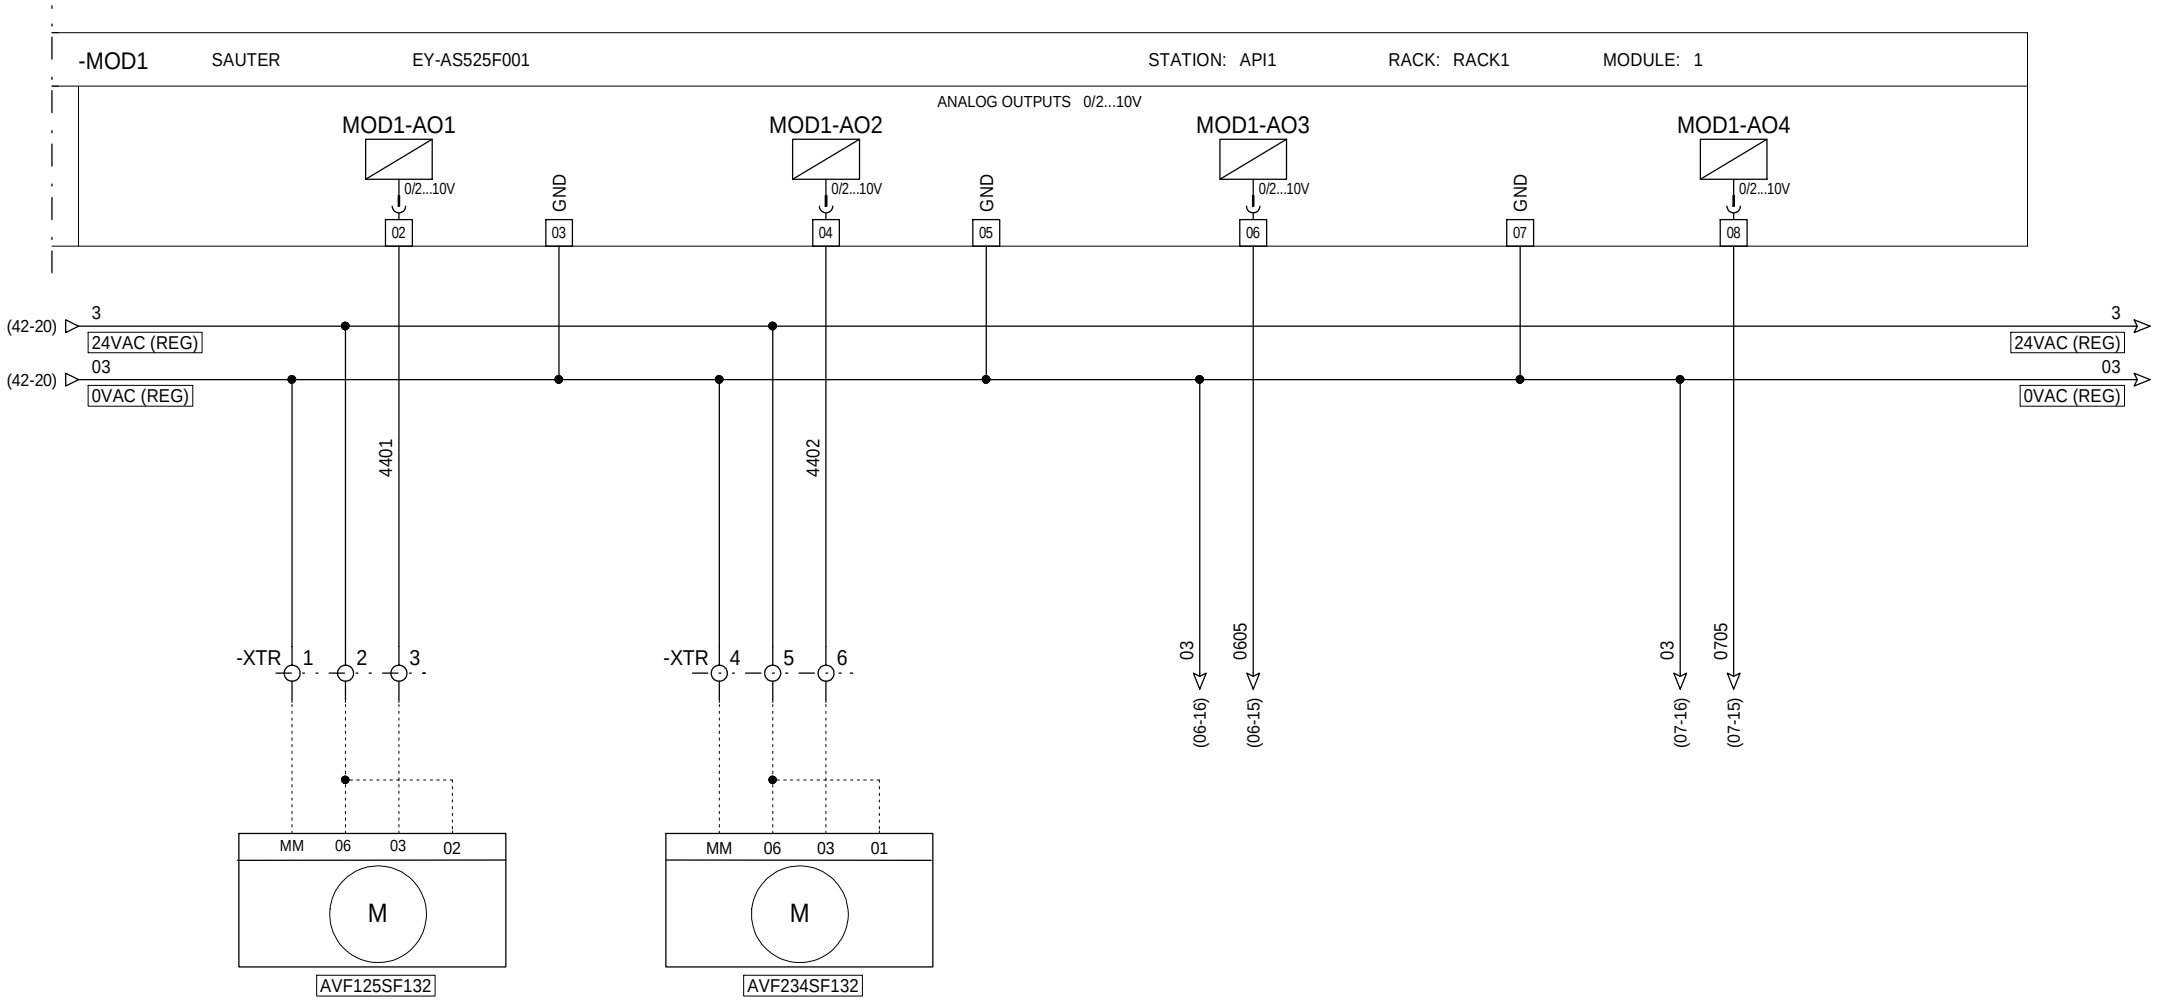

= + CHASSIS

EREC TECHNOLOGIES

UGECAM
ARMOIRE CTA RESTAURANT
LOCAL TECHNIQUE
AE302

INDICE	DATE	MODIFICATION	DES.	VERIF.	APPROB.
B	29/01/2013	DOE	FOU	TGU	
A	07/06/2012	CREATION	OZA	TGU	

MOD1 - Entrées/sorties d'automate P.25/47

Affaire n°: **C681235**


Plan n°: **11915-B**

FOLIO
44
◄ 43 45 ►

Logiciel SEE v. 3.30

GCC_COF_DOE_17.1_CVC_S1_Z3_DV_7291_B

Limite haute CTA 06 - Restaurant	Detection fumee gaine CTA 06 - Restaurant	Registre soufflage ouvert CTA 06 - Restaurant	CCF CTA 06 - Restaurant	Encras.filtre reprise g4 CTA 06 - Restaurant	Limite haute CTA 06 - Restaurant	Registre SF mixte Vide sanitaire CTA 06 - Restaurant	Registre SF patients Vide sanitaire CTA 06 - Restaurant

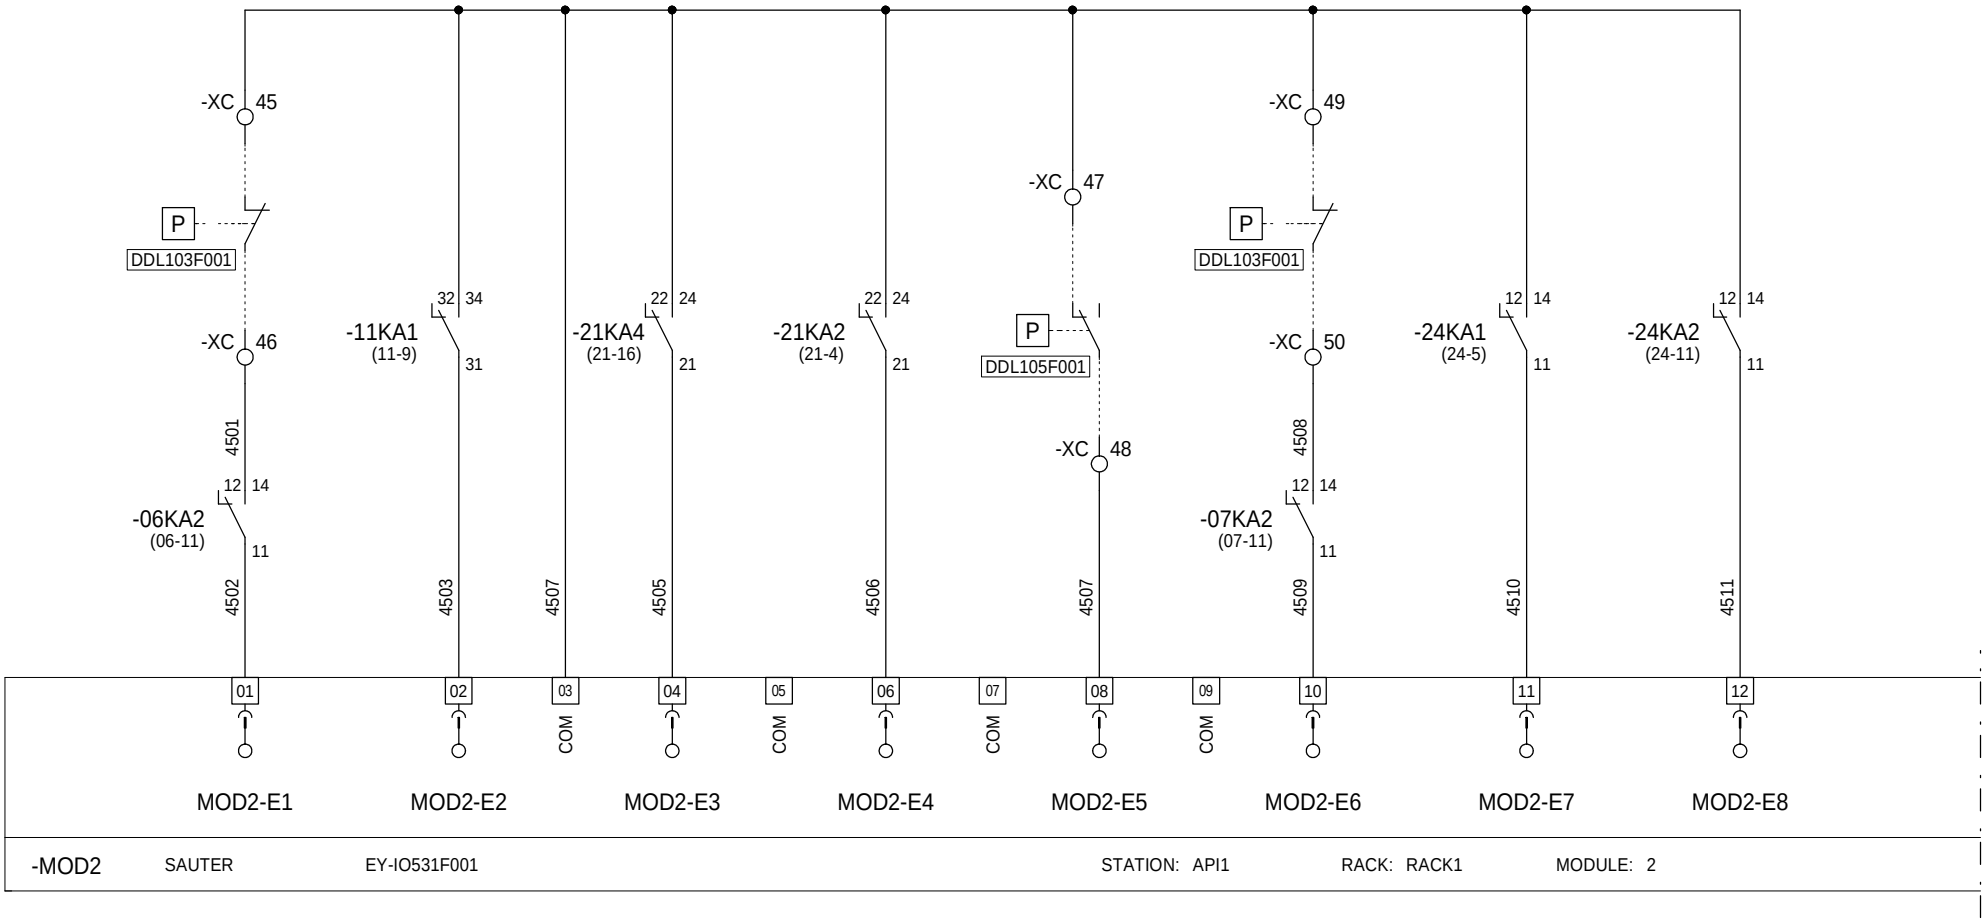

=
+ CHASSIS

EREC TECHNOLOGIES

UGECAM
ARMOIRE CTA RESTAURANT
LOCAL TECHNIQUE
AE302

INDICE	DATE	MODIFICATION	DES.	VERIF.	APPROB.
B	31/01/2013	DOE	FOU	TGU	
A	07/06/2012	CREATION	OZA	TGU	

MOD2 - Module d'entrées P.26/47

Affaire n°: **C681235**

Plan n°: **11915-B**


FOLIO 45

◄ 44 46 ►

Logiciel SEE v. 3.30

GCC_COF_DOE_17.1_CVC_S1_Z3_DV_7291_B

Registre SF patient Local technique CTA 06 - Restaurant	Registre REP mixte Local technique CTA 06 - Restaurant	Registre REP patient Local technique CTA 06 - Restaurant	Commutateur auto/manu CTA 06 -Restaurant	Reserve	Reserve	Reserve	Reserve

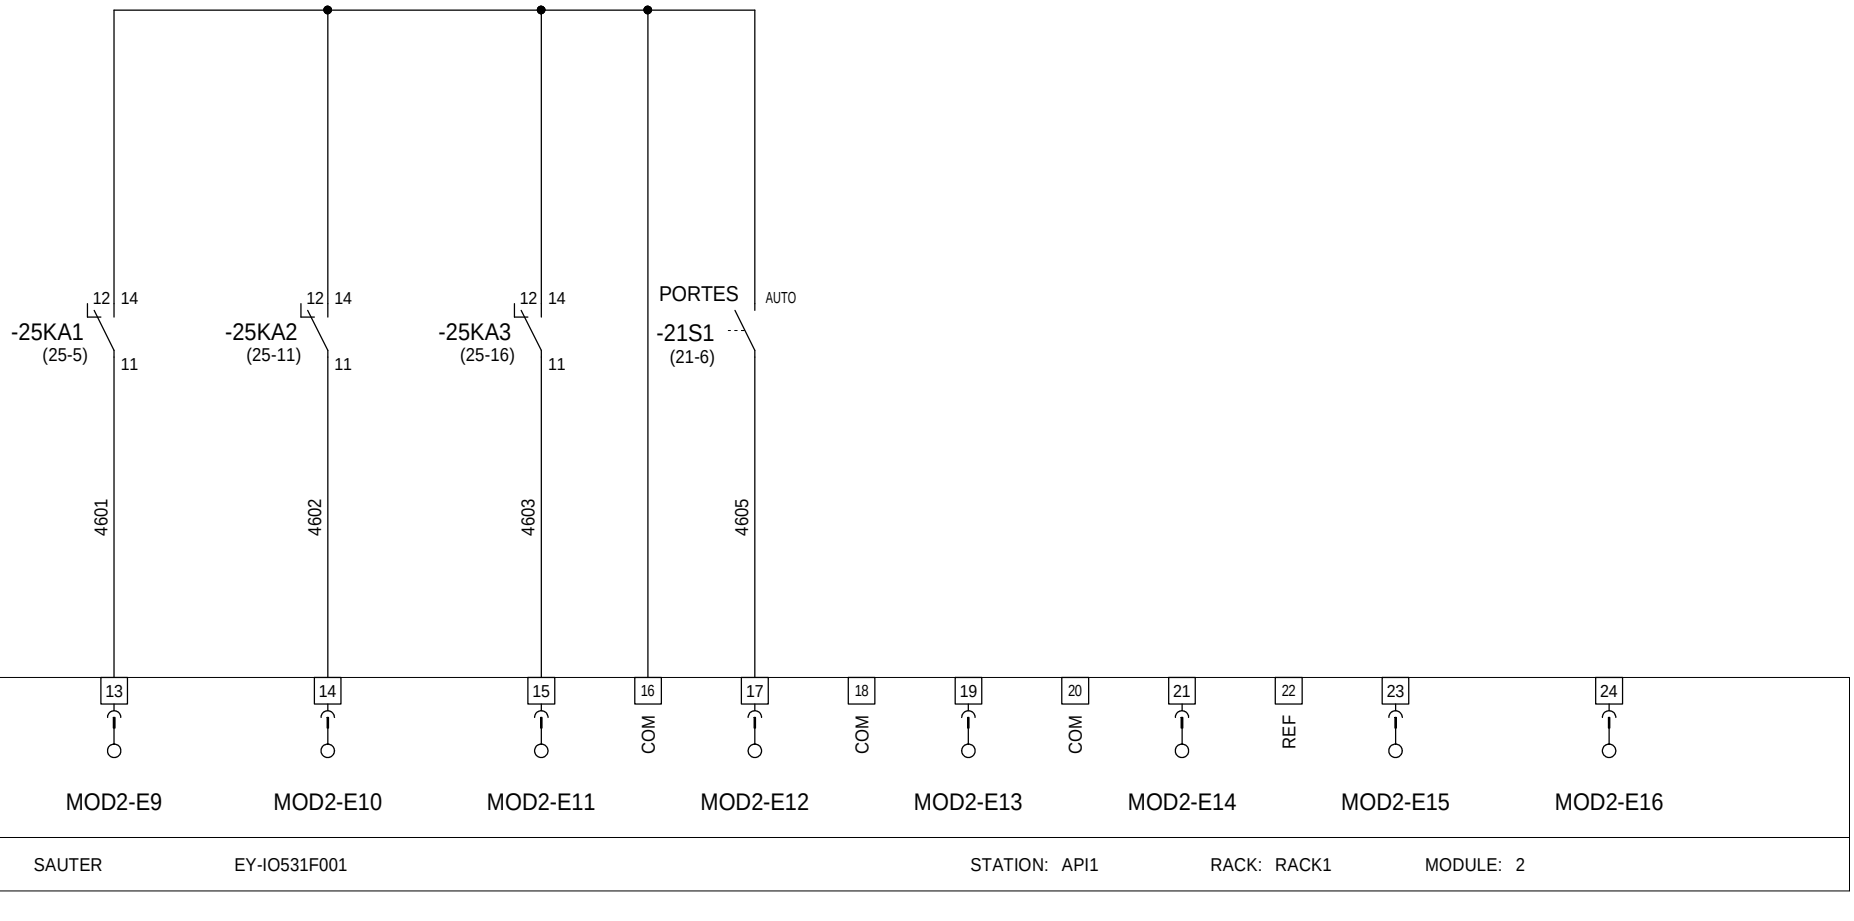

=
+ CHASSIS

EREC TECHNOLOGIES

UGECAM
ARMOIRE CTA RESTAURANT
LOCAL TECHNIQUE
AE302

INDICE	DATE	MODIFICATION	DES.	VERIF.	APPROB.
B	29/01/2013	DOE	FOU	TGU	
A	07/06/2012	CREATION	OZA	TGU	

MOD2 - Module d'entrées P.27/47

Affaire n°: **C681235**

Plan n°: **11915-B**

FOLIO
46
◄ 45 50 ►

Logiciel SEE v. 3.30

GCC_COF_DOE_17.1_CVC_S1_Z3_DV_7291_B

BP TEST
LAMPES
-

(13-11) 2 24VAC (SIGN)

2 24VAC (SIGN) (51-1)

PORTES
-50S1
NOIR

13
14

5001

(51-4) 4301
(51-9) 5101
(52-2) 5201
(52-5) 5202
(52-7) 3505
(52-10) 5204
(52-13) 5205
(52-15) 5206
(52-18) 5207
(53-3) 5301
(53-5) 5302

-50D1
FAB:EUROGI
REF:61E016231

1 2 3 4 5 6 7 8 9 10 11 C
12 13 14 15 16 17 18 19 20 21 22 C

(13-11) 02 0VAC (SIGN)

02 0VAC (SIGN) (51-1)

=
+ CHASSIS

EREC TECHNOLOGIES

UGECAM
ARMOIRE CTA RESTAURANT
LOCAL TECHNIQUE
AE302

INDICE	DATE	MODIFICATION	DES.	VERIF.	APPROB.
A	07/06/2012	CREATION	OZA	TGU	

TEST LAMPE P.28/47

Affaire n°: **C681235**

Plan n°: **11915-B**


FOLIO 50

◄ 46 51 ►

Logiciel SEE v. 3.30

SYNTHESE DEFAUT ARMOIRE — **DETECTION INCENDIE** — GCC_COF_DOF_17.1_CVC_S1_Z3_DV_7291_B

-

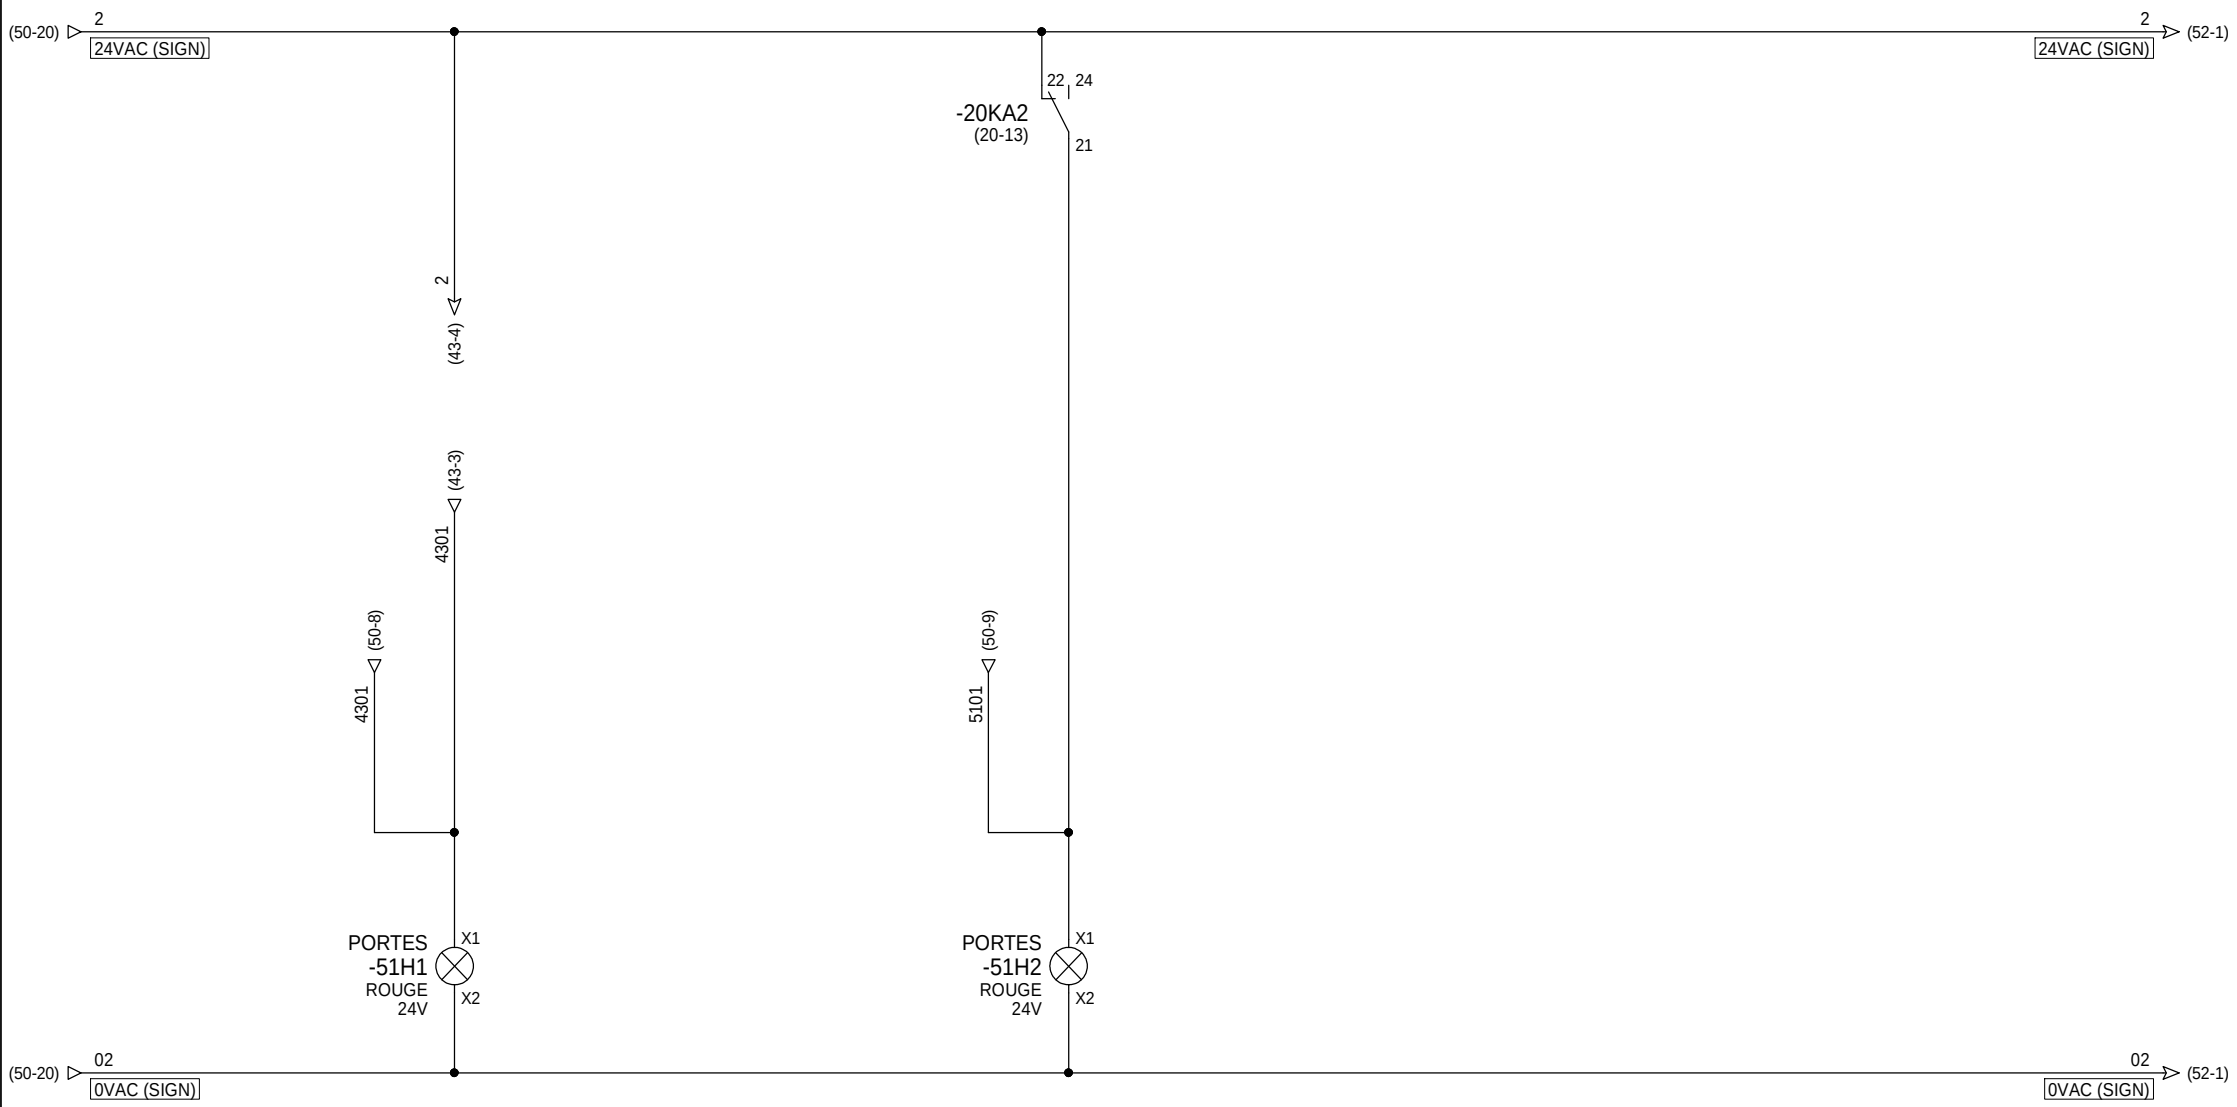

= + CHASSIS

EREC TECHNOLOGIES

UGECAM
ARMOIRE CTA RESTAURANT
LOCAL TECHNIQUE
AE302

INDICE	DATE	MODIFICATION	DES.	VERIF.	APPROB.
A	07/06/2012	CREATION	OZA	TGU	

SIGNALISATION P.29/47

Affaire n°: **C681235**


Plan n°: **11915-B**

FOLIO 51

◄ 50 52 ►

Logiciel SEE v. 3.30

ANTIGEL	CLAPET	DETECTION	VENTIL. SOUFFLAGE		VENTIL. REPRISE	
CTA 06 RESTAURANT	COUPE FEU	FUMEE	CTA 06 RESTAURANT		CTA 06 RESTAURANT	
-		CTA 06 RESTAURANT	DEFAUT	MARCHE	DEFAUT	MARCHE

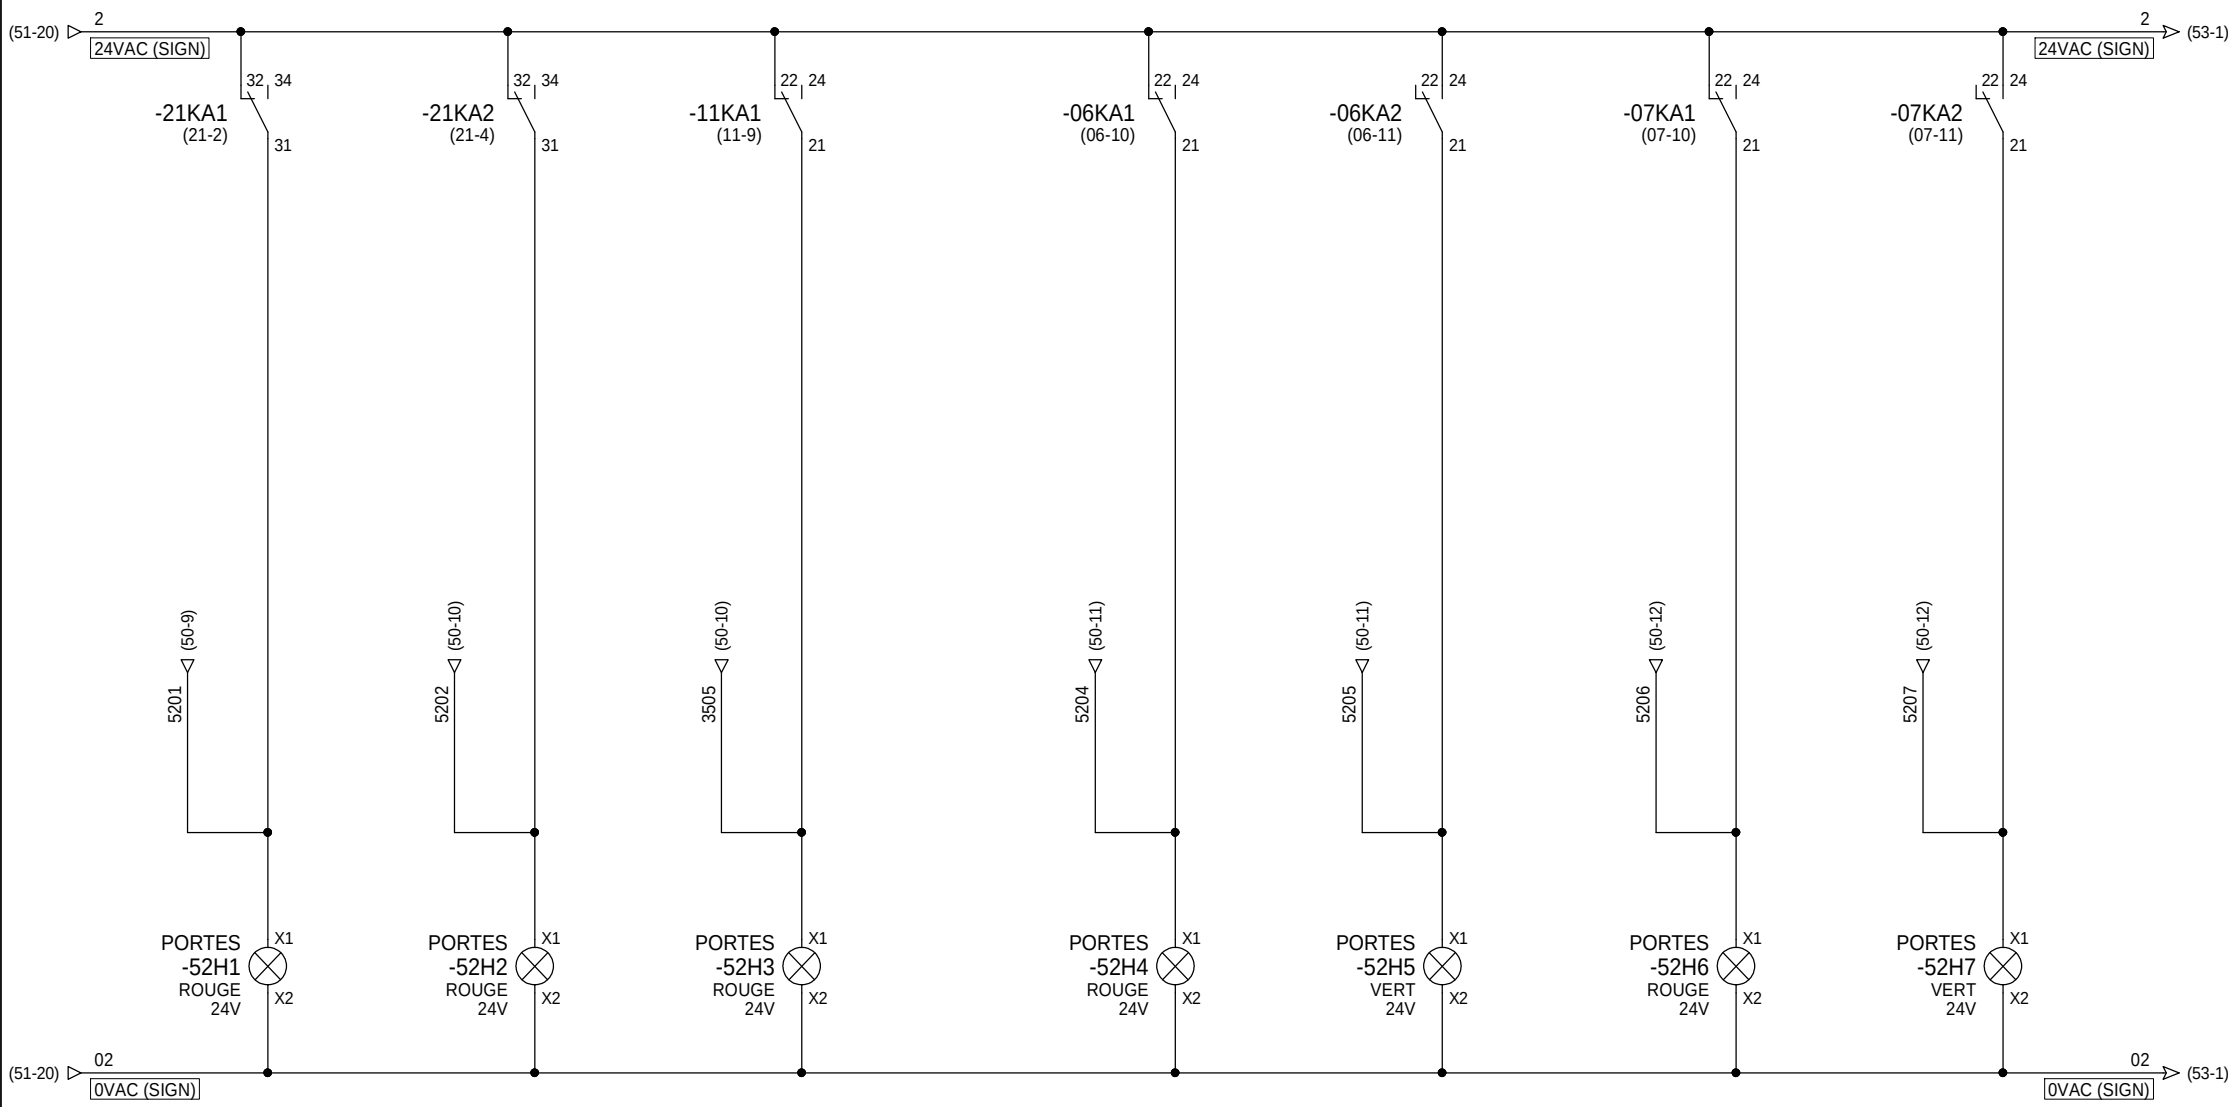

=
+ CHASSIS

EREC TECHNOLOGIES

UGECAM
ARMOIRE CTA RESTAURANT
LOCAL TECHNIQUE
AE302

INDICE	DATE	MODIFICATION	DES.	VERIF.	APPROB.
A	07/06/2012	CREATION	OZA	TGU	

SIGNALISATION P.30/47

Affaire n°: **C681235**

Plan n°: **11915-B**

FOLIO 52

◄ 51 53 ►


Logiciel SEE v. 3.30

POMPE RECUPERATION

CTA 06

DEFAUT **MARCHE**

GCC_COF_DOE_17.1_CVC_S1_Z3_DV_7291_B

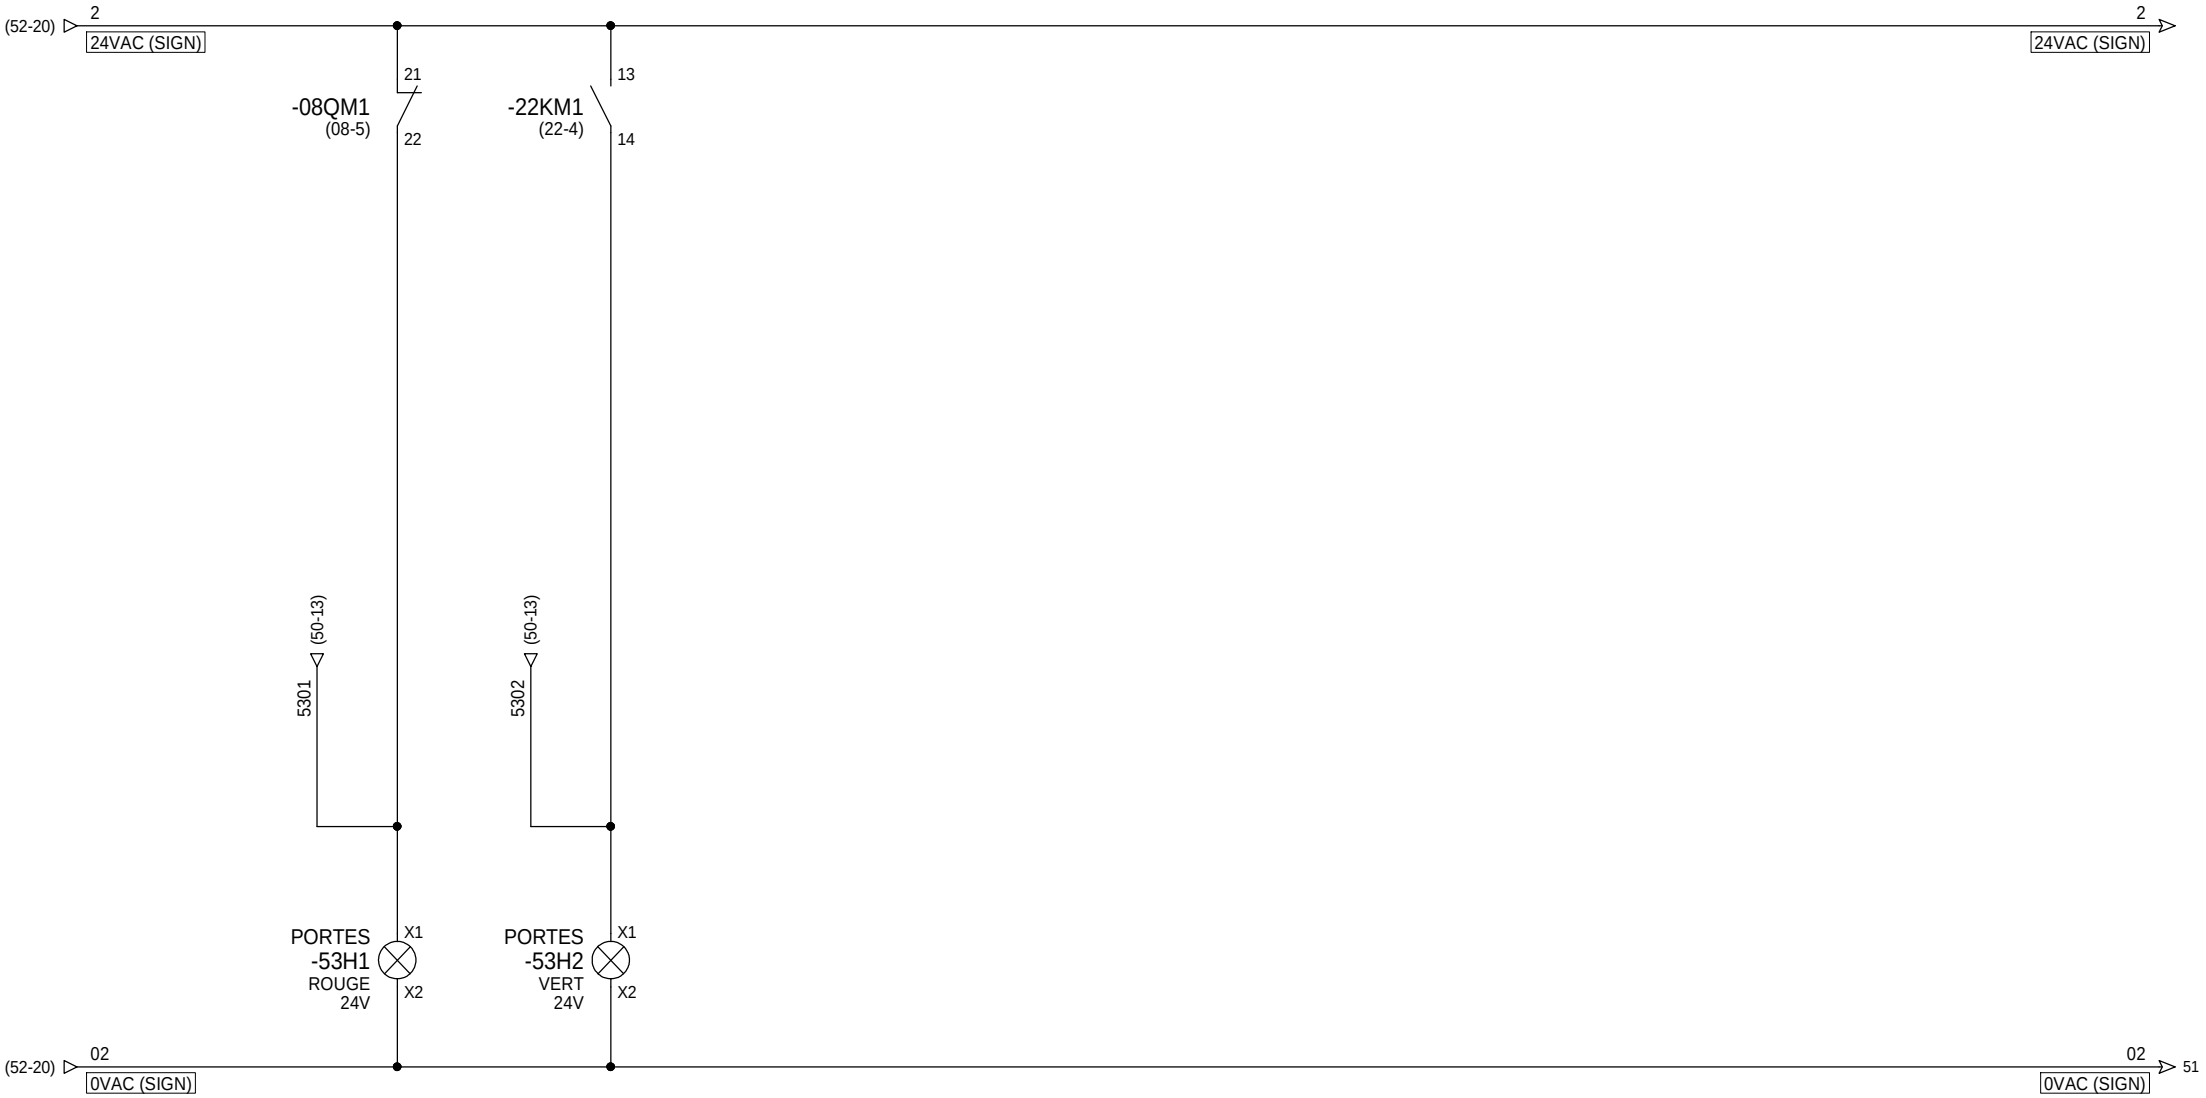

=

+ CHASSIS

EREC TECHNOLOGIES

UGECAM
ARMOIRE CTA RESTAURANT
LOCAL TECHNIQUE
AE302

INDICE	DATE	MODIFICATION	DES.	VERIF.	APPROB.
A	07/06/2012	CREATION	OZA	TGU	

SIGNALISATION P.31/47

Affaire n°: **C681235**


Plan n°: **11915-B**

FOLIO 53

◄ 52 60 ►

Logiciel SEE v. 3.30

GCC_COF_DOE_17.1_CVC_S1_Z3_DV_7291_B

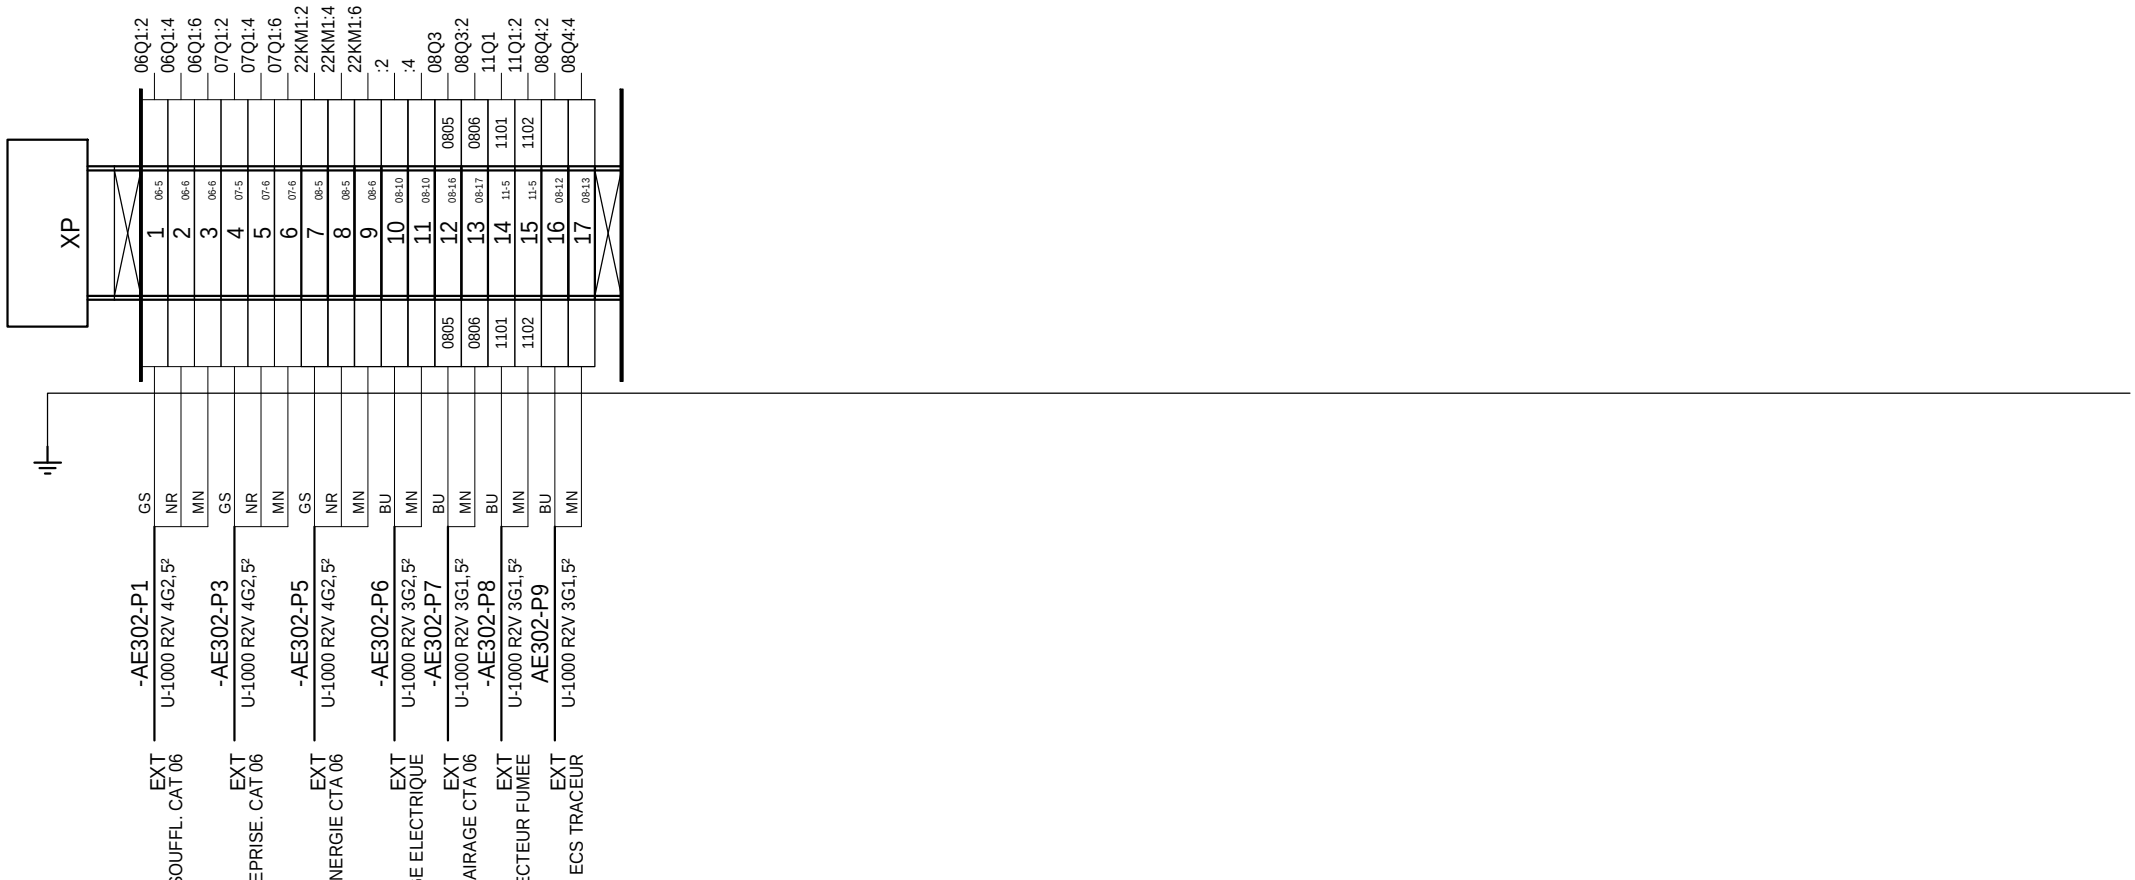

+ CHASSIS

B	29/01/2013	DOE	FOU	TGU		
A	07/06/2012	CREATION	OZA	TGU		
INDICE	DATE	MODIFICATION	DES.	VERIF.	APPROB.	

EREC TECHNOLOGIES

UGECAM
ARMOIRE CTA RESTAURANT
LOCAL TECHNIQUE
AE302

Bornier : +CHASSIS-XP P.32/47
+CHASSIS-XP - 1/1


Affaire n°: **C681235**

Plan n°: **11915-B**

FOLIO
60
◄ 53 61 ►

Logiciel SEE v. 3.30

GCC_COF_DOE_17.1_CVC_S1_Z3_DV_7291_B

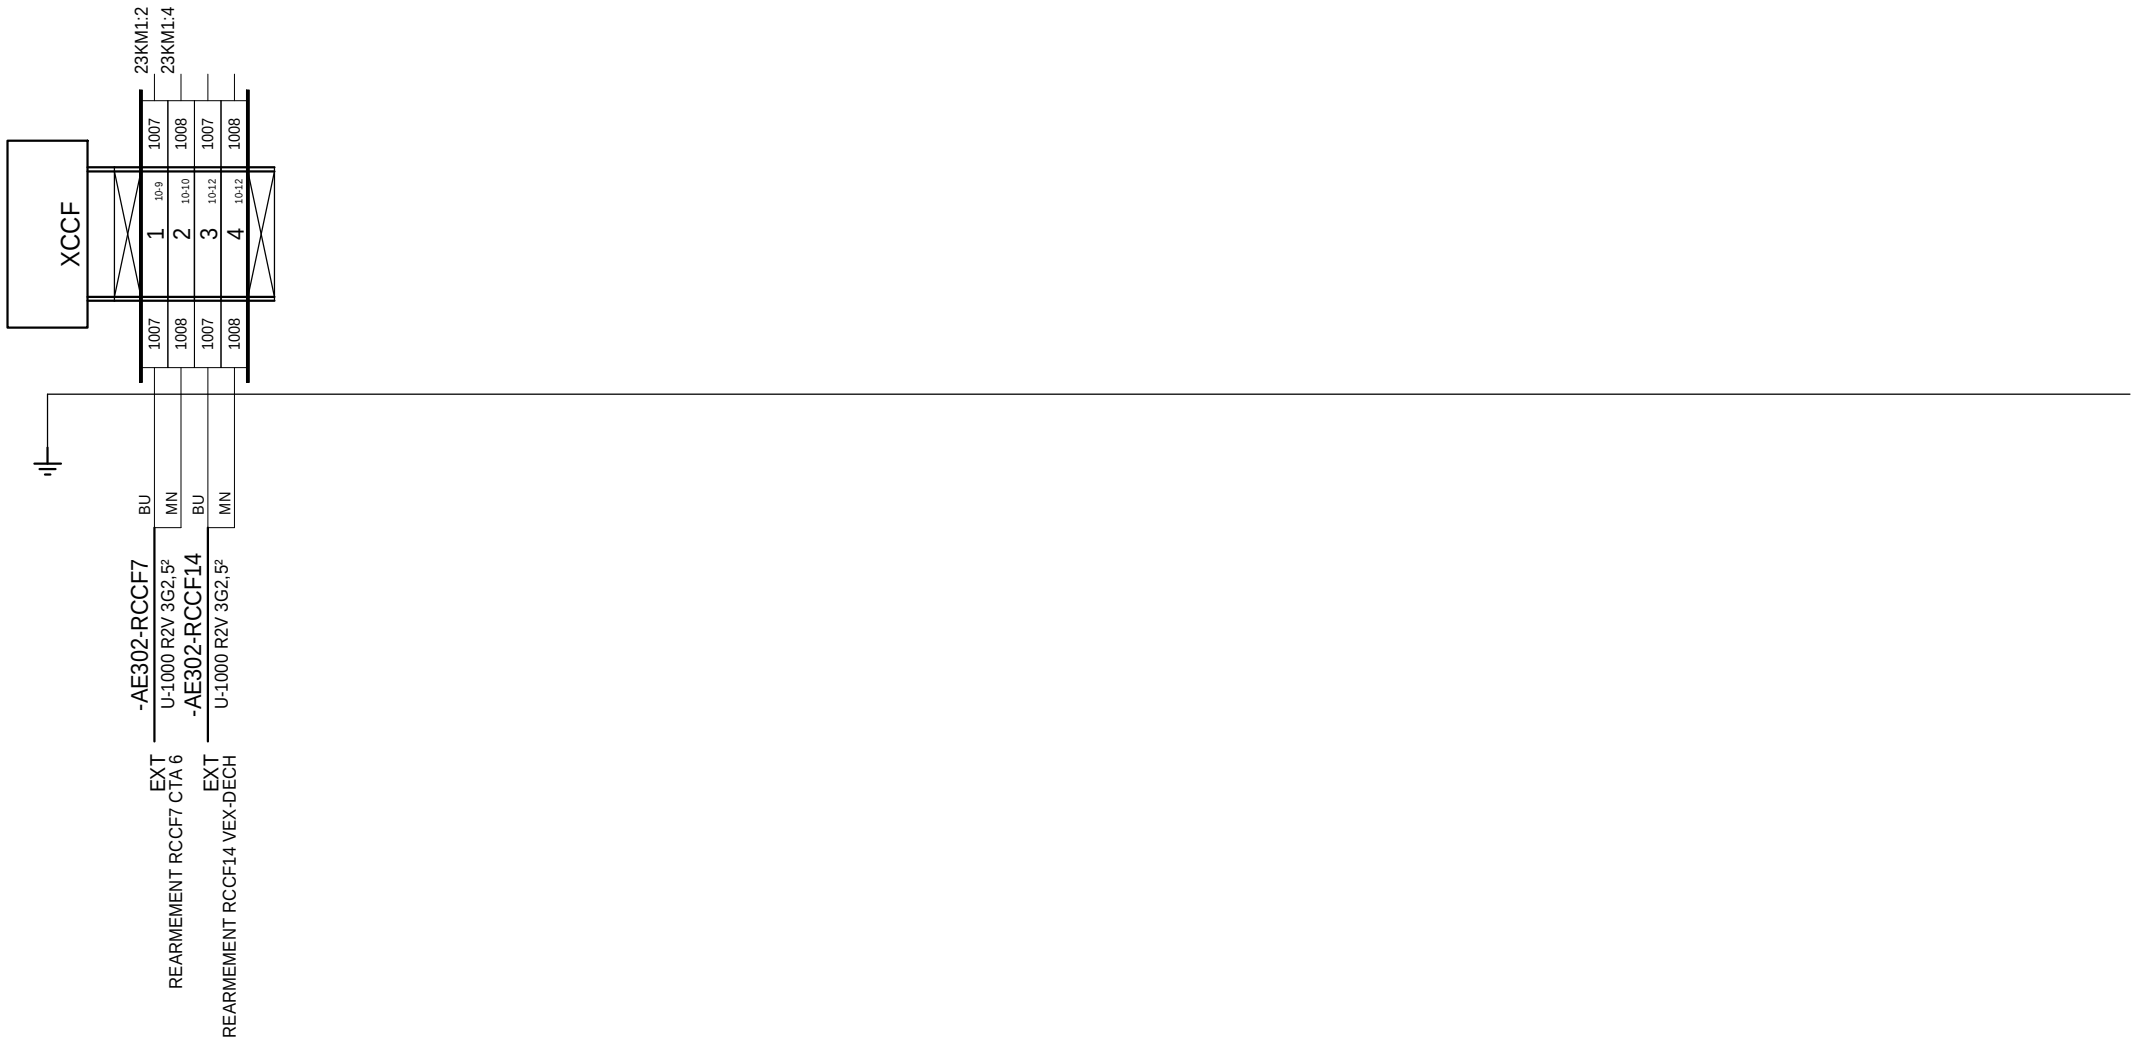


= + CHASSIS

EREC TECHNOLOGIES	UGECAM ARMOIRE CTA RESTAURANT LOCAL TECHNIQUE AE302						Bornier : +CHASSIS-XCCF P.33/47 +CHASSIS-XCCF - 1/1
		A	07/06/2012	CREATION	OZA	TGU	Affaire n°: **C681235** Plan n°: **11915-B**
		INDICE	DATE	MODIFICATION	DES.	VERIF. APPROB.	

FOLIO 61 ◄ 60 62 ►

Logiciel SEE v. 3.30

GCC_COF_DOE_17.1_CVC_S1_Z3_DV_7291_B

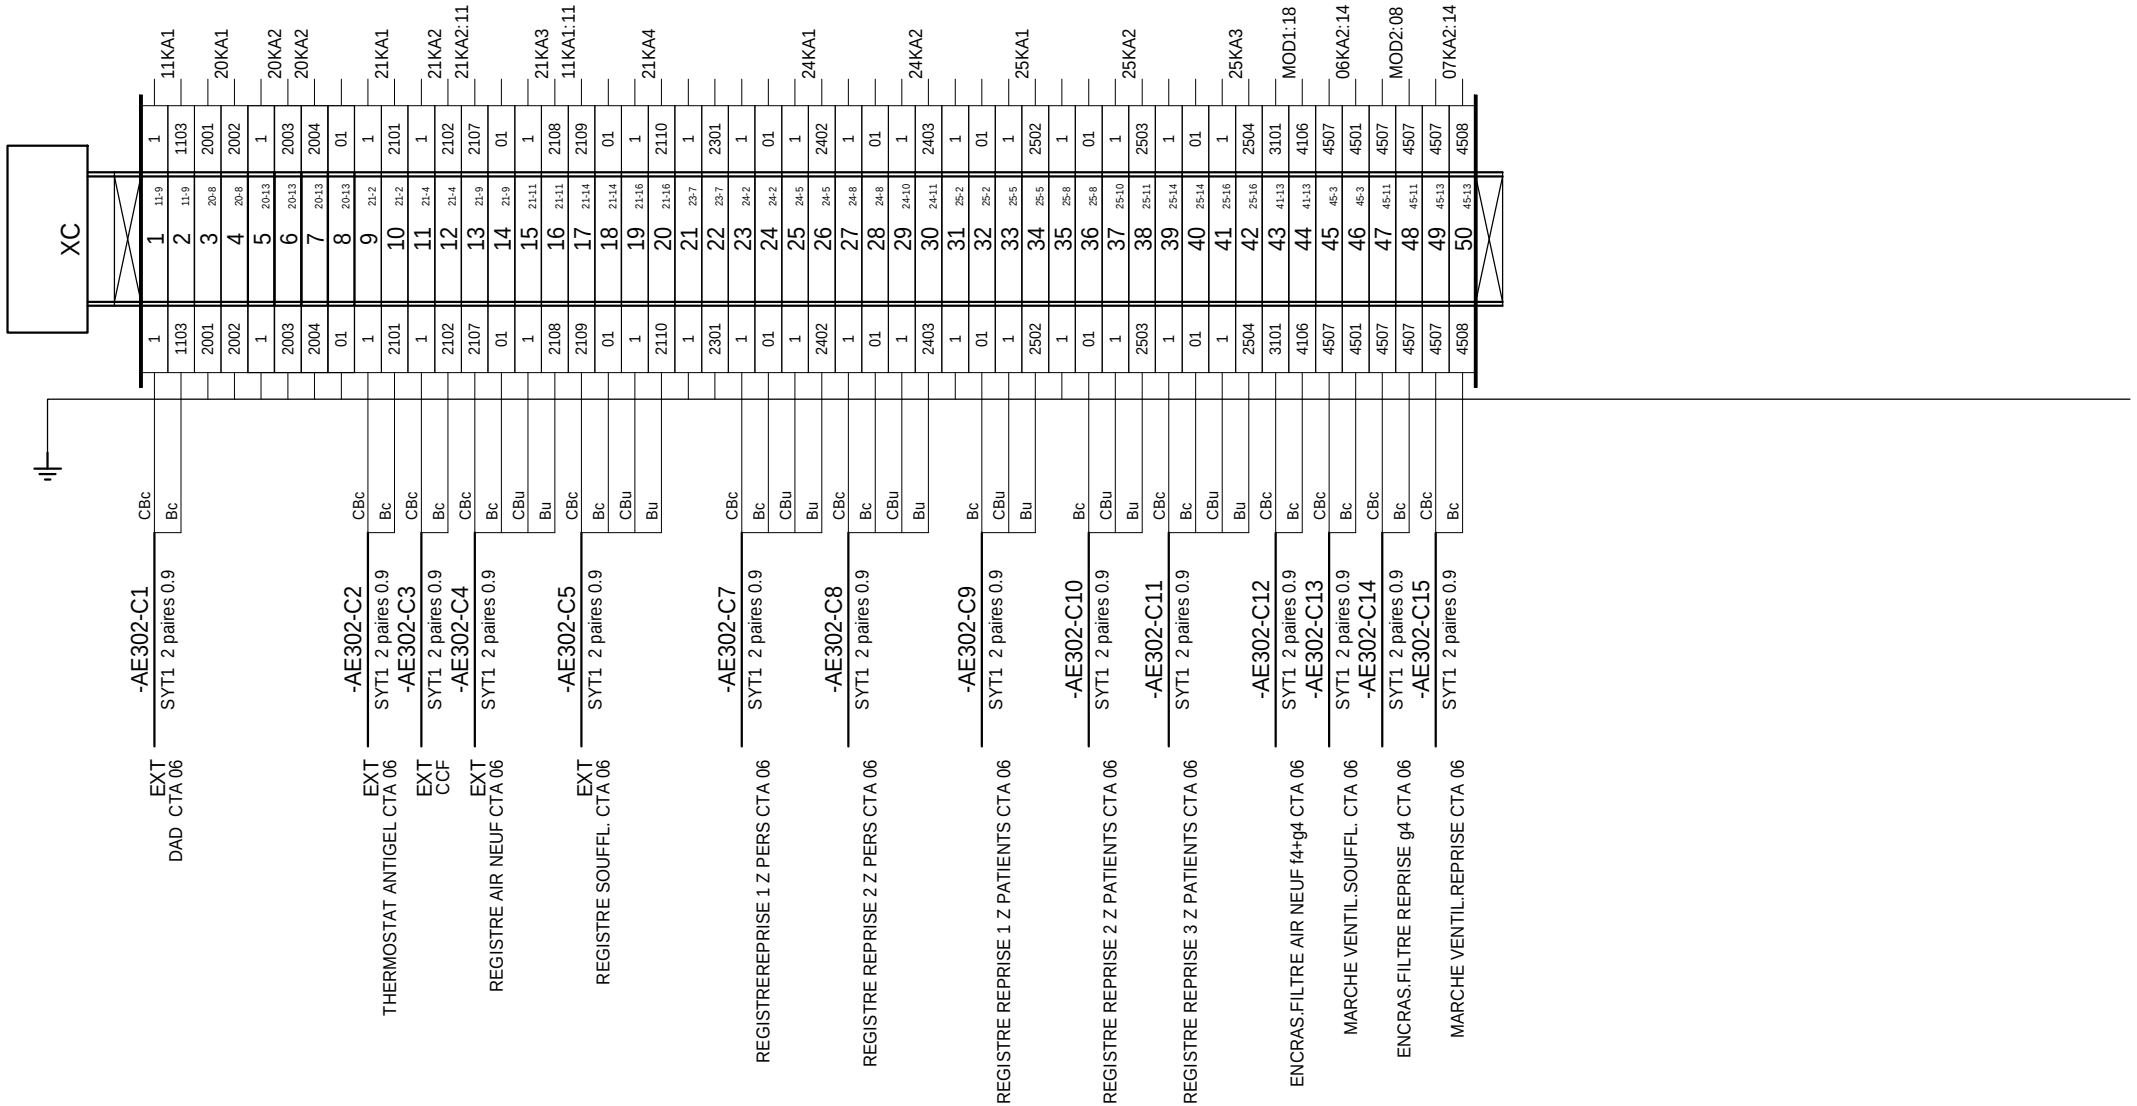

+ CHASSIS

EREC TECHNOLOGIES

UGECAM
ARMOIRE CTA RESTAURANT
LOCAL TECHNIQUE
AE302

INDICE	DATE	MODIFICATION	DES.	VERIF.	APPROB.
B	29/01/2013	DOE	FOU	TGU	
A	07/06/2012	CREATION	OZA	TGU	

Bornier : +CHASSIS-XC P.34/47
+CHASSIS-XC - 1/1

Affaire n°: **C681235**


Plan n°: **11915-B**

FOLIO 62

◄ 61 63 ►

Logiciel SEE v. 3.30

GCC_COF_DOE_17.1_CVC_S1_Z3_DV_7291_B

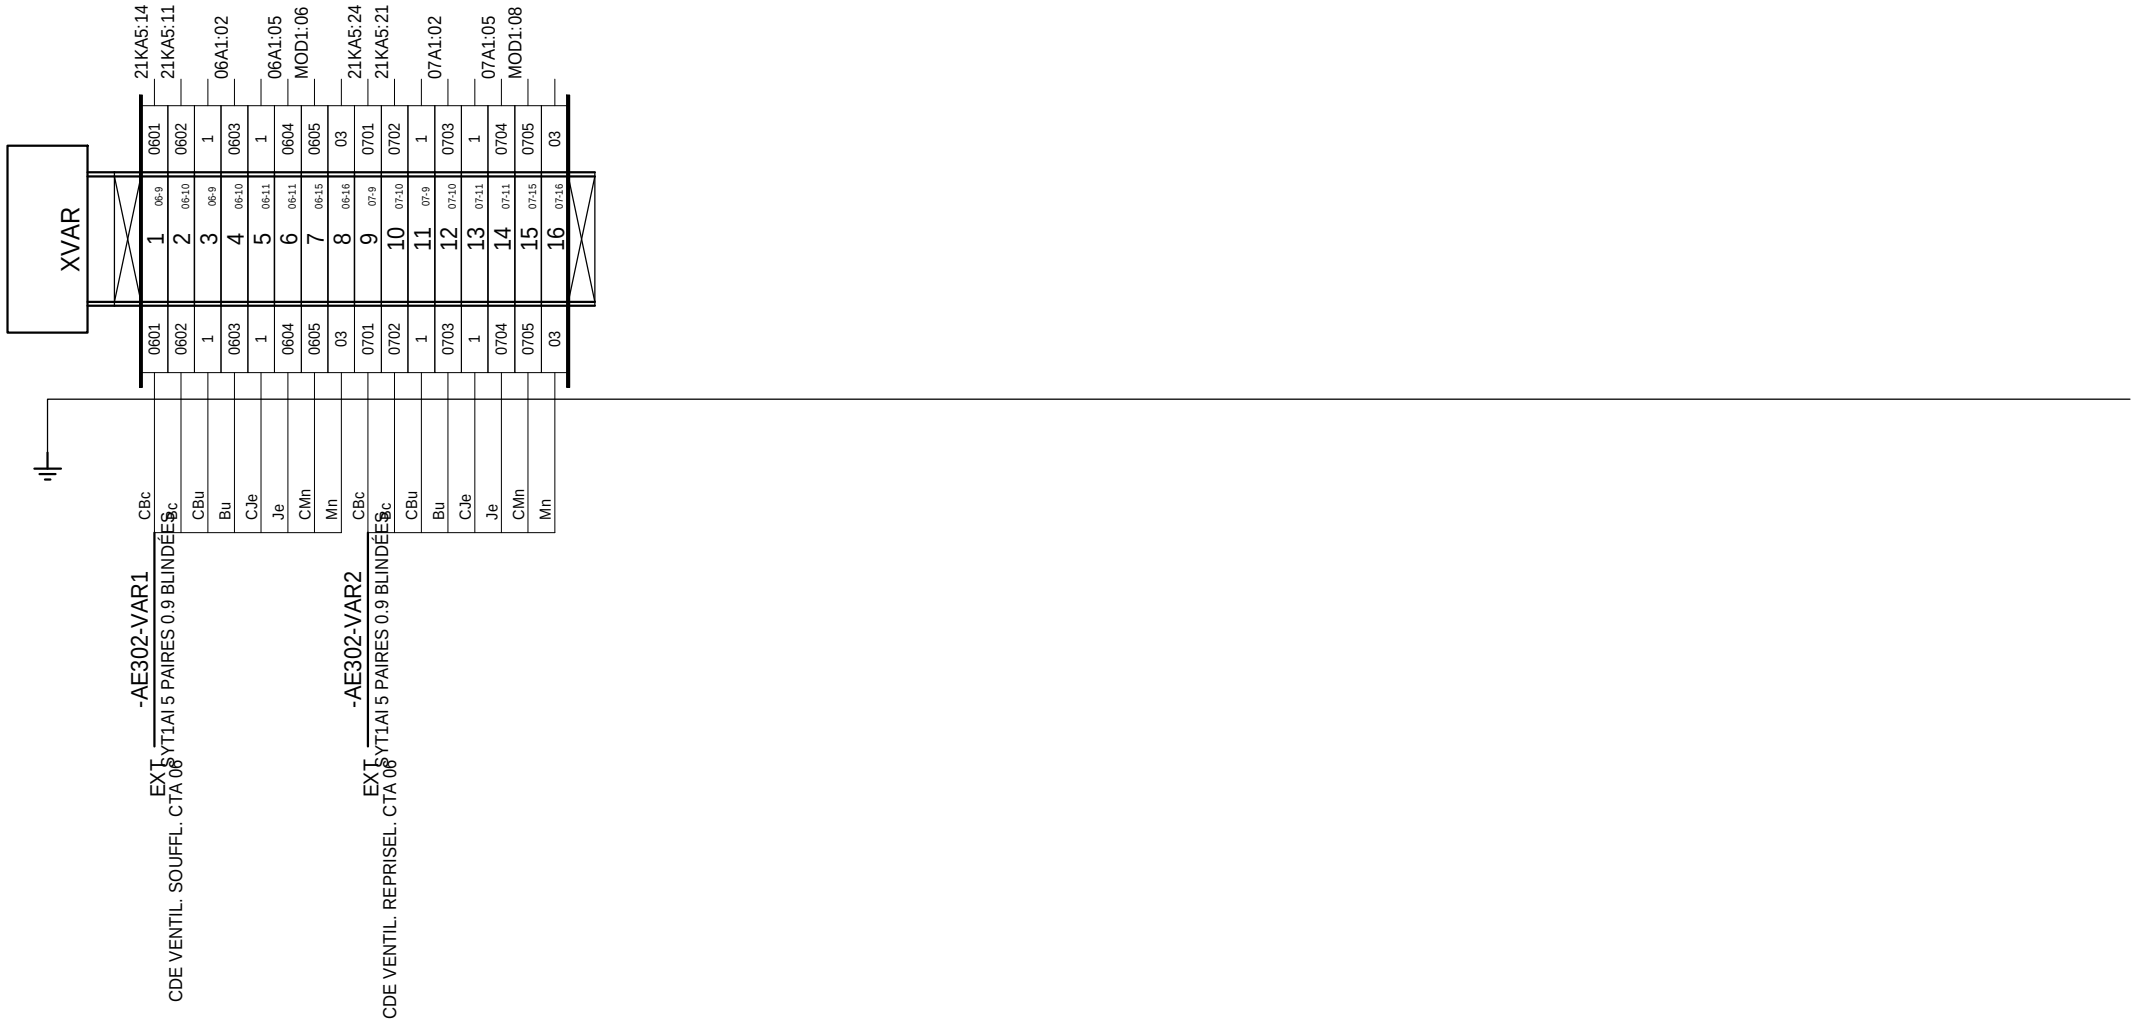

= + CHASSIS

EREC TECHNOLOGIES

UGECAM
ARMOIRE CTA RESTAURANT
LOCAL TECHNIQUE
AE302

INDICE	DATE	MODIFICATION	DES.	VERIF.	APPROB.
A	07/06/2012	CREATION	OZA	TGU	

Bornier : +CHASSIS-XVAR P.35/47
+CHASSIS-XVAR - 1/1


Affaire n°: **C681235**

Plan n°: **11915-B**

FOLIO 63
◄ 62 64 ►

Logiciel SEE v. 3.30

GCC_COF_DOE_17.1_CVC_S1_Z3_DV_7291_B

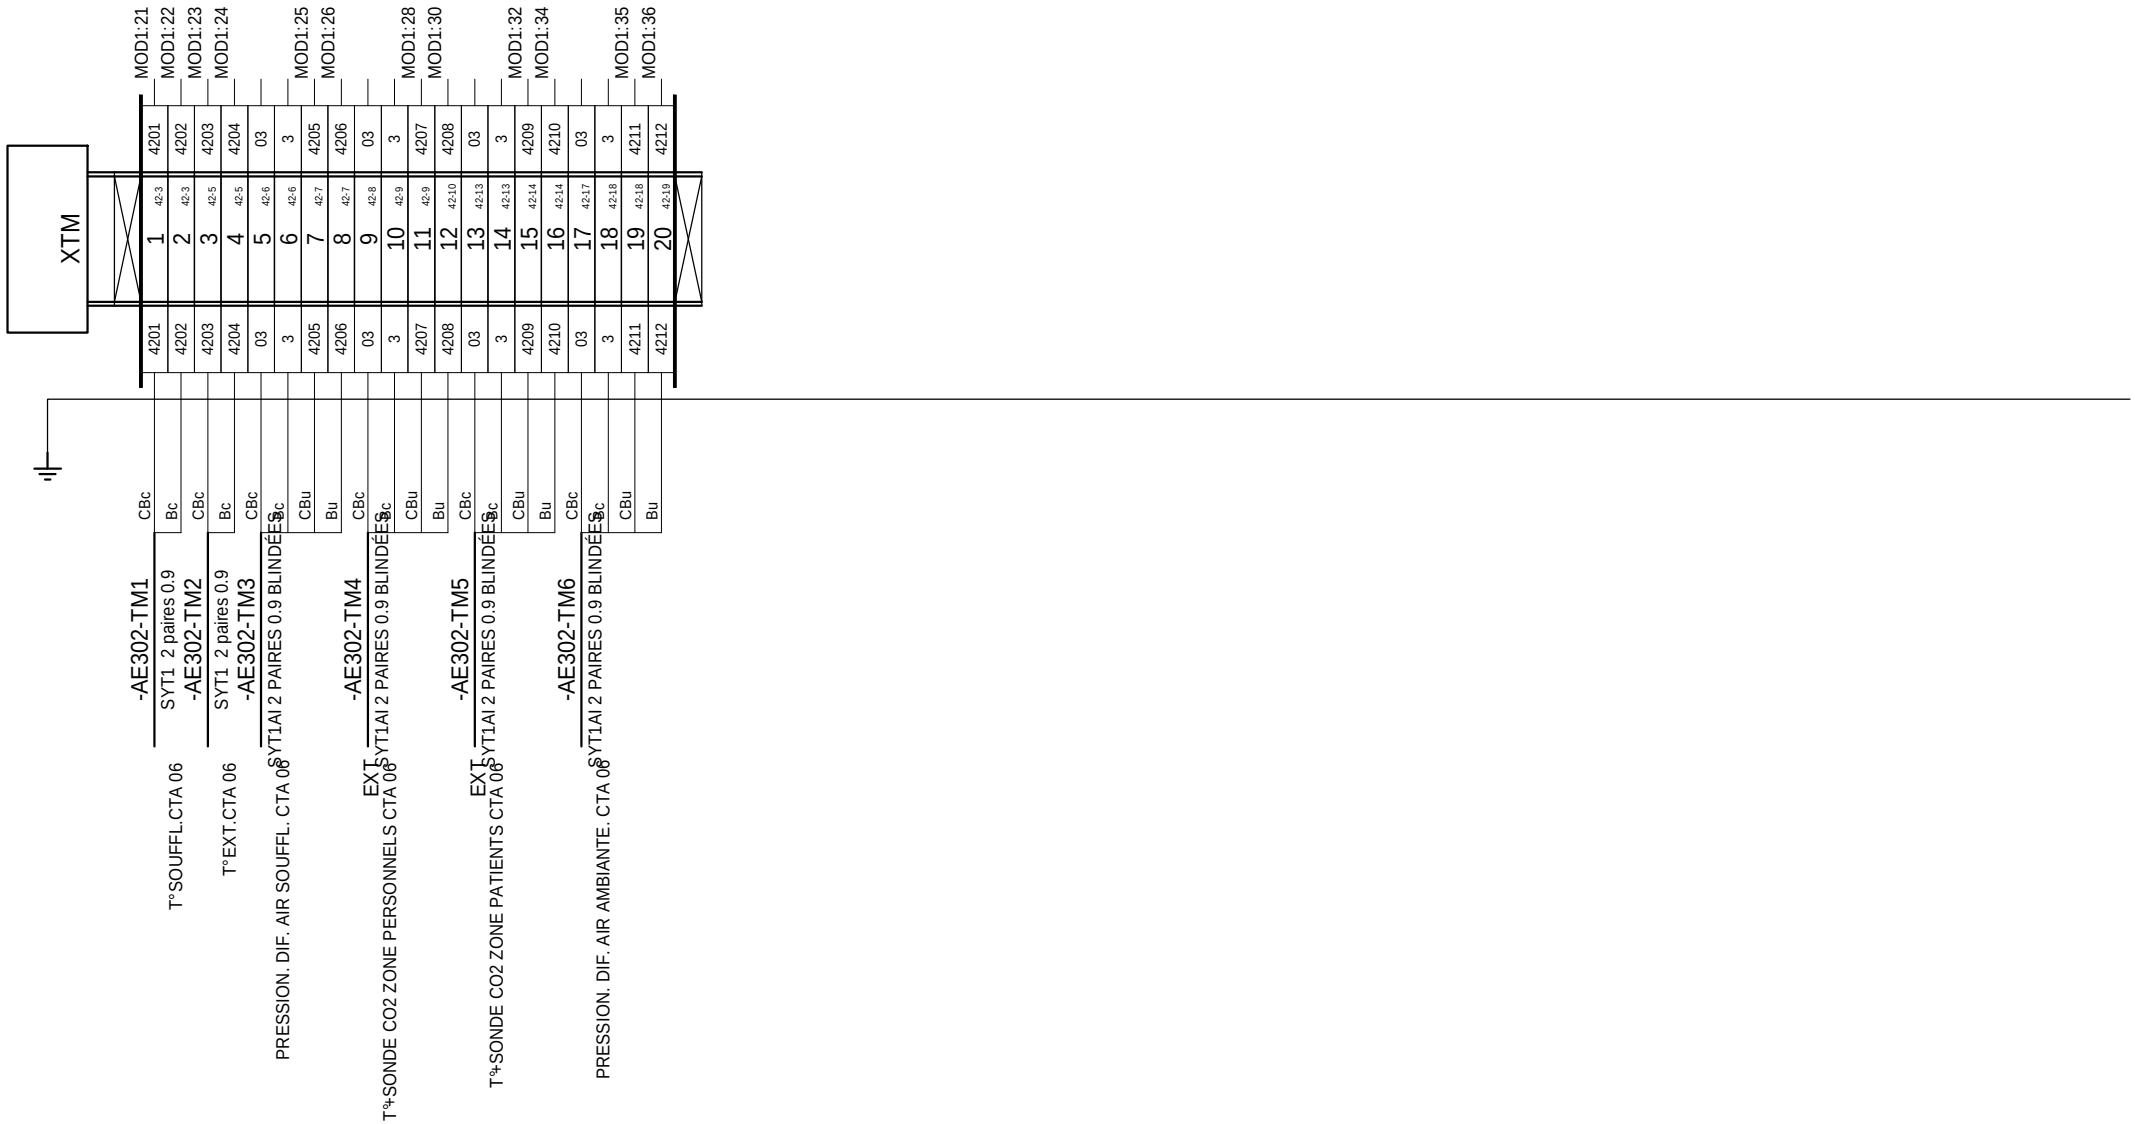

+ CHASSIS

EREC TECHNOLOGIES

UGECAM
ARMOIRE CTA RESTAURANT
LOCAL TECHNIQUE
AE302

INDICE	DATE	MODIFICATION	DES.	VERIF.	APPROB.
A	07/06/2012	CREATION	OZA	TGU	

Bornier : +CHASSIS-XTM P.36/47
+CHASSIS-XTM - 1/1


Affaire n°: **C681235**

Plan n°: **11915-B**

FOLIO
64
◄ 63 65 ►

Logiciel SEE v. 3.30

GCC_COF_DOE_17.1_CVC_S1_Z3_DV_7291_B

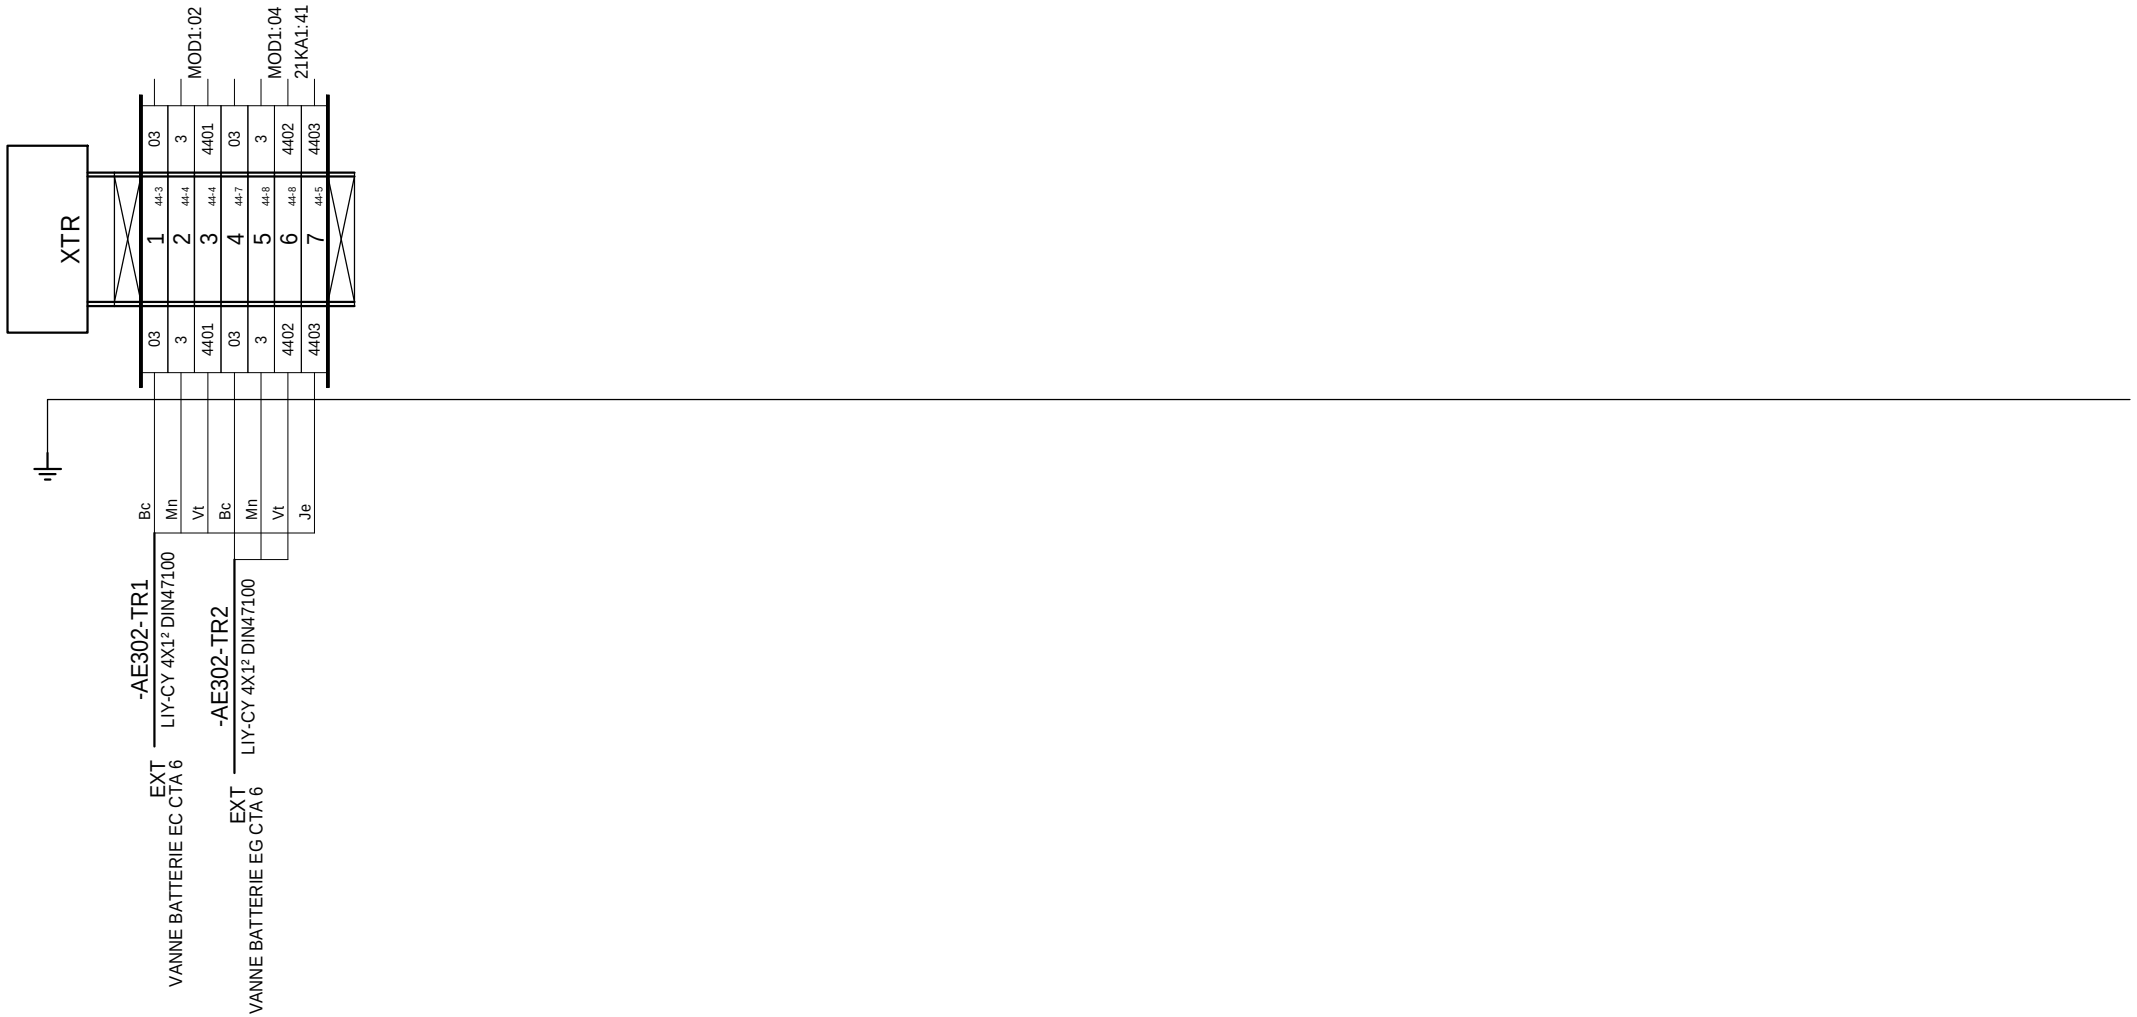

EREC TECHNOLOGIES	UGECAM ARMOIRE CTA RESTAURANT LOCAL TECHNIQUE AE302																		
		A	07/06/2012	CREATION			OZA	TGU											
		INDICE	DATE	MODIFICATION			DES.	VERIF.	APPROB.										

Bornier : +CHASSIS-XTR P.37/47
+CHASSIS-XTR - 1/1


Affaire n°: **C681235**

Plan n°: **11915-B**


FOLIO
65
◄ 64 70 ►

Logiciel SEE v. 3.30

GCC_COF_DOE_17.1_CVC_S1_Z3_DV_7291_B

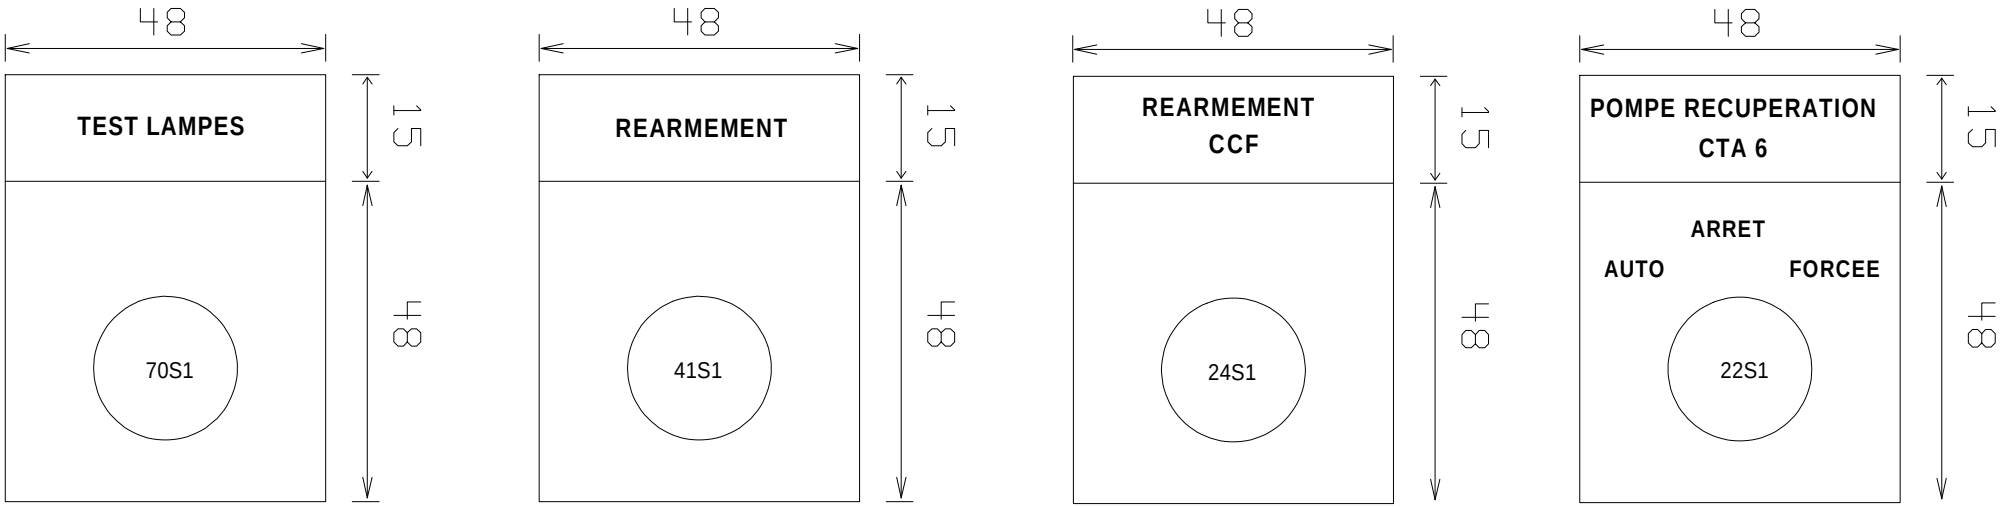



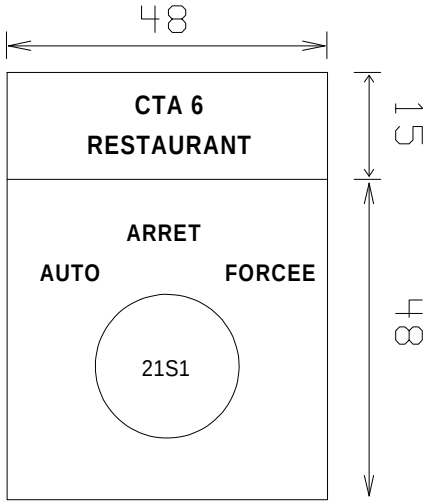

COULEUR DES ETIQUETTES
FOND NOIR / ECRITURE BLANCHE

= + CHASSIS

EREC TECHNOLOGIES

UGECAM
ARMOIRE CTA RESTAURANT
LOCAL TECHNIQUE
AE302

INDICE	DATE	MODIFICATION	DES.	VERIF.	APPROB.
A	07/06/2012	CREATION	OZA	TGU	

ETIQUETTE P.38/47

Affaire n°: **C681235**


Plan n°: **11915-B**

FOLIO 70

◄ 65 71 ►

Logiciel SEE v. 3.30

GCC_COF_DOE_17.1_CVC_S1_Z3_DV_7291_B

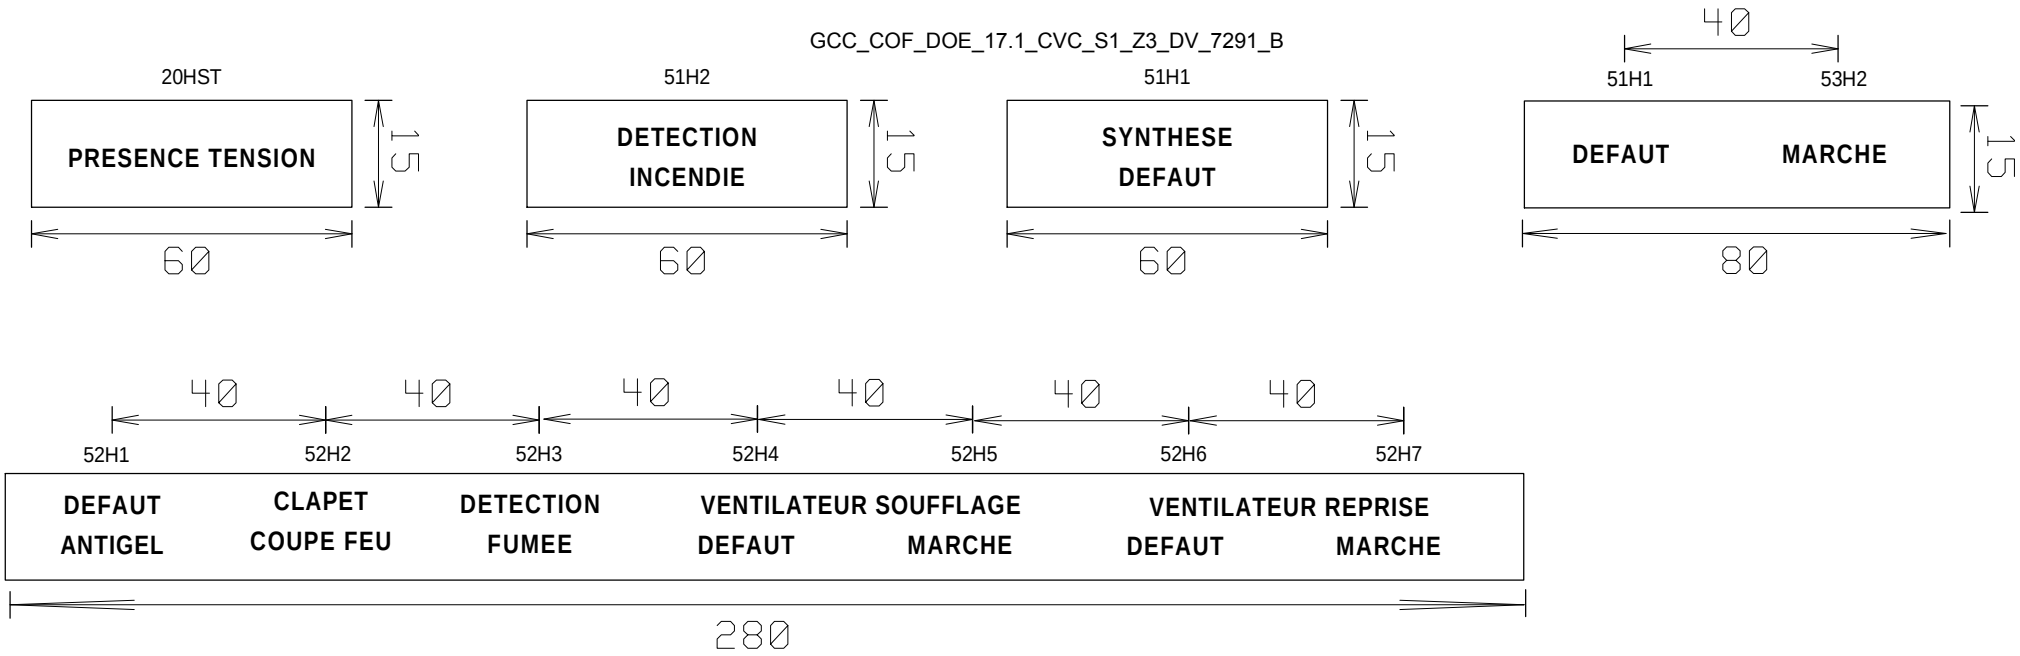

COULEUR DES ETIQUETTES
FOND NOIR / ECRITURE BLANCHE

=
+ CHASSIS

EREC TECHNOLOGIES

UGECAM
ARMOIRE CTA RESTAURANT
LOCAL TECHNIQUE
AE302

INDICE	DATE	MODIFICATION	DES.	VERIF.	APPROB.
A	07/06/2012	CREATION	OZA	TGU	

ETIQUETTE P.39/47


Affaire n°: **C681235**

Plan n°: **11915-B**

FOLIO 71

◄ 70 80 ►

Logiciel SEE v. 3.30

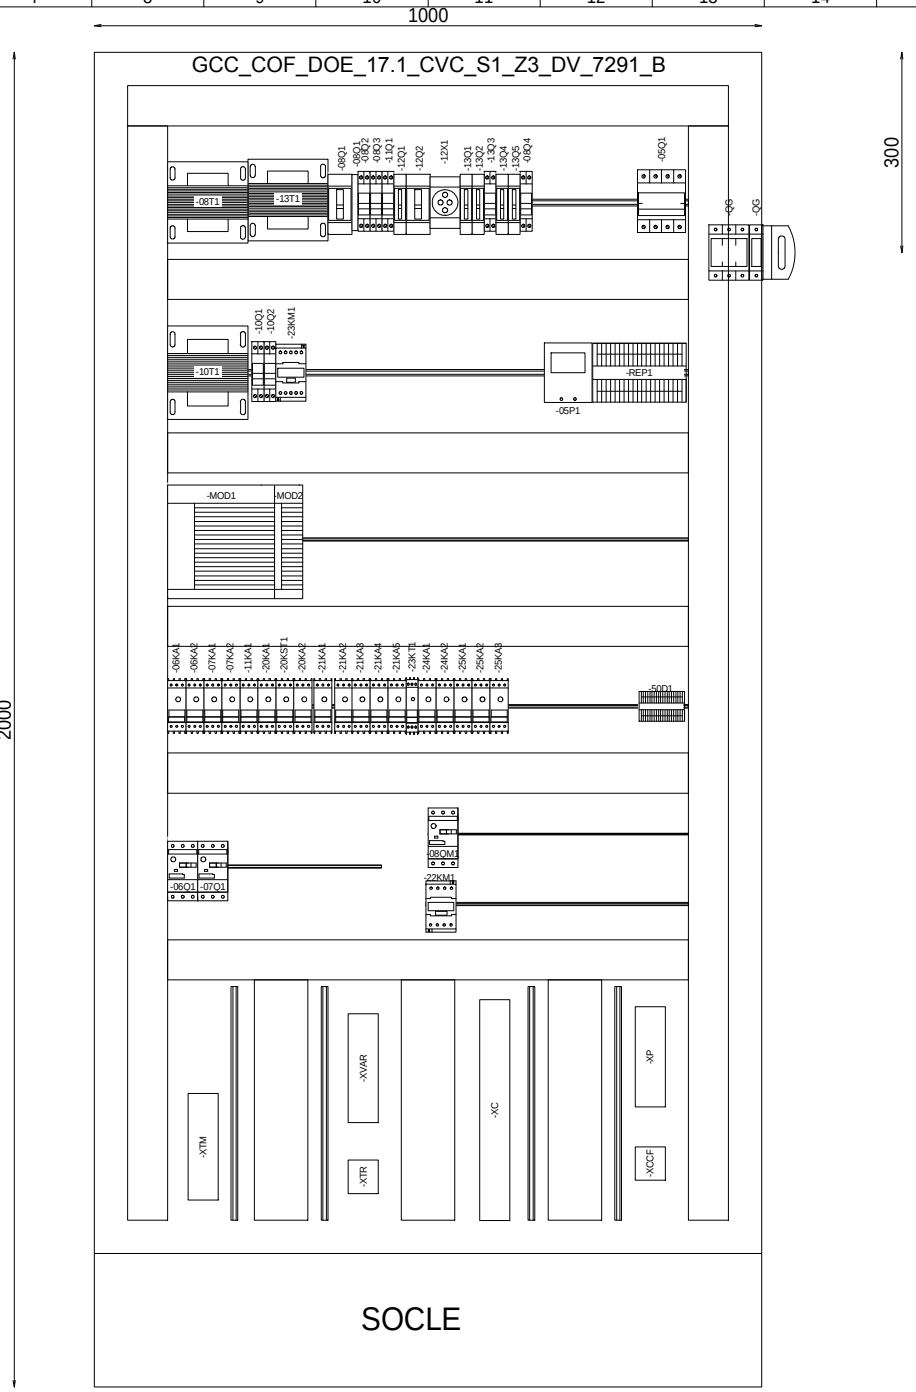

+ CHASSIS

EREC TECHNOLOGIES

UGECAM
ARMOIRE CTA RESTAURANT
LOCAL TECHNIQUE
AE302

INDICE	DATE	MODIFICATION	DES.	VERIF.	APPROB.
B	29/01/2013	DOE	FOU	TGU	
A	07/06/2012	CREATION	OZA	TGU	

IMPLANTATION CHASSIS P.40/47


Affaire n°: **C681235**

Plan n°: **11915-B**

FOLIO 80

◄ 71 82 ►

Logiciel SEE v. 3.30

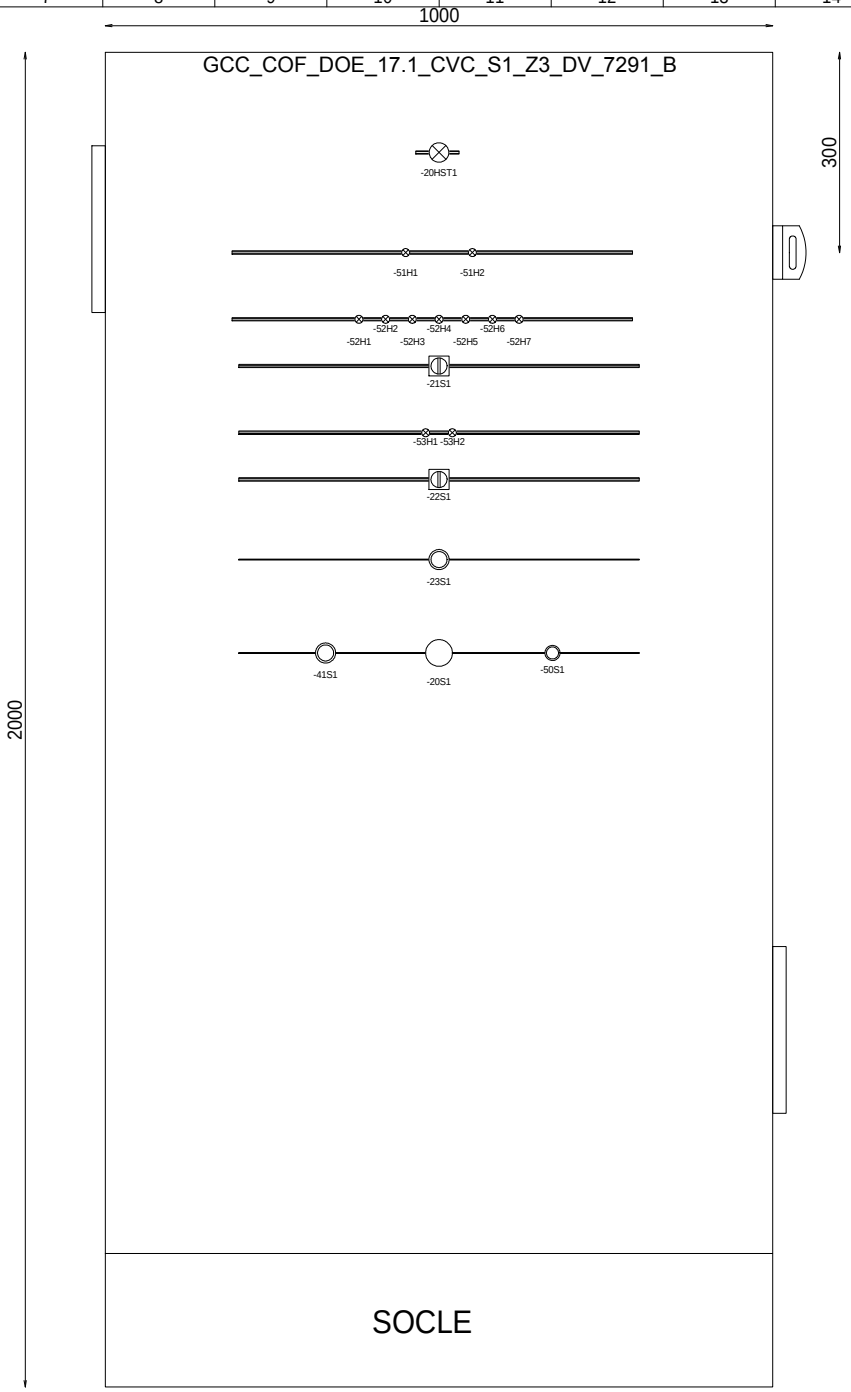

=
+ PORTES

EREC TECHNOLOGIES

UGECAM
ARMOIRE CTA RESTAURANT
LOCAL TECHNIQUE
AE302

INDICE	DATE	MODIFICATION	DES.	VERIF.	APPROB.
A	07/06/2012	CREATION	OZA	TGU	

IMPLANTATION PORTES P.41/47

Affaire n°: **C681235**

Plan n°: **11915-B**

FOLIO 82

◄ 80 85 ►

Logiciel SEE v. 3.30

REPERE	FOLIO	DESIGNATION GCC_COF_DOE_17.1_CVC_S1_Z3_DV_7291_B	REFERENCE	FABRICANT	QTE
05P1	05		60179000		1
05Q1	05	DISJONCTEUR iC60N 4P 63A, 440VAC/6kA, 250VDC/6kA, COURBE C	A9F77463	SCHNEIDER ELECTRIC	1
06KA1	06	RELAIS DE CONTROLE 4P 24VAC	MY4N-AC24	OMRON	1
06KA1	06	EMBASE AVEC CONTACTS SEPARES, RACCORDEMENT CONNECTEUR	RXZ E2S114M	TELEMECANIQUE	1
06KA2	06	RELAIS DE CONTROLE 4P 24VAC	MY4N-AC24	OMRON	1
06KA2	06	EMBASE AVEC CONTACTS SEPARES, RACCORDEMENT CONNECTEUR	RXZ E2S114M	TELEMECANIQUE	1
06Q1	06	DISJONCTEUR MOTEUR MAGNETIQUE 14A	GV2L16	TELEMECANIQUE	1
07KA1	07	RELAIS DE CONTROLE 4P 24VAC	MY4N-AC24	OMRON	1
07KA1	07	EMBASE AVEC CONTACTS SEPARES, RACCORDEMENT CONNECTEUR	RXZ E2S114M	TELEMECANIQUE	1
07KA2	07	RELAIS DE CONTROLE 4P 24VAC	MY4N-AC24	OMRON	1
07KA2	07	EMBASE AVEC CONTACTS SEPARES, RACCORDEMENT CONNECTEUR	RXZ E2S114M	TELEMECANIQUE	1
07Q1	07	DISJONCTEUR MOTEUR MAGNETIQUE 14A	GV2L16	TELEMECANIQUE	1
08Q1	08	DISJONCTEUR DT40 VIGI 1P+N CLASSE AC 16A 30mA COURBE C	A9N21444	SCHNEIDER ELECTRIC	1
08Q1	08	CONTACT AUXILIAIRE OF	A9N26924	SCHNEIDER ELECTRIC	1
08Q2	08	DISJONCTEUR DT40 1P+N 6A 6kA, COURBE C	A9N21023	SCHNEIDER ELECTRIC	1
08Q3	08	DISJONCTEUR DT40 1P+N 10A 6kA COURBE C	A9N21024	SCHNEIDER ELECTRIC	1
08Q4	08	DISJONCTEUR DT40 1P+N 4A 6kA, COURBE C	A9N21022	SCHNEIDER ELECTRIC	1
08QM1	08	DISJONCTEUR MOTEUR MAGNETIQUE 4-6,3	GV2ME10	TELEMECANIQUE	1
08QM1	08	ADDITIF FRONTAL F+O	GVAE11	TELEMECANIQUE	1
08T1	08	TRANSFORMATEUR 230-400/24V 250VA	ABL6TS25B	TELEMECANIQUE	1
10Q1	10	DISJONCTEUR DT40 1P+N 10A 6kA COURBE C	A9N21024	SCHNEIDER ELECTRIC	1
10Q2	10	DISJONCTEUR DT40 1P+N 6A 6kA, COURBE C	A9N21023	SCHNEIDER ELECTRIC	1
10T1	10	TRANSFORMATEUR DE COMMANDE ET DE SIGNALISATION MONOPHASEE 230-400V/24-48V,	044236	LEGRAND	1
11KA1	11	RELAIS DE CONTROLE 4P 24VAC	MY4N-AC24	OMRON	1
11KA1	11	EMBASE AVEC CONTACTS SEPARES, RACCORDEMENT CONNECTEUR	RXZ E2S114M	TELEMECANIQUE	1
11Q1	11	DISJONCTEUR DT40 1P+N 10A 6kA COURBE C	A9N21024	SCHNEIDER ELECTRIC	1
12ECL1	12	APPLIQUE FLUORESCENTES 13W SIMPLE TUBE ø:16mm	0418	ARIC	1
12ECL1	12	TUBE FLUORESCENT 13W ø: 16mm	MAZ 16003	MAZDA	1
12Q1	12	DISJONCTEUR DT40 1P+N 6A 6kA, COURBE C	A9N21023	SCHNEIDER ELECTRIC	1
12Q2	12	DISJONCTEUR DT40 VIGI 1P+N CLASSE AC 16A 30mA COURBE C	A9N21444	SCHNEIDER ELECTRIC	1
12S1	12	CONTACT DE PORTE POUR ARMOIRE SM NO+NF	NSYMDCM20	SAREL	1
12V1	12	GRILLE DE SORTIE POUR VENTILATEUR 125x125, RAL 7035	NSYCAG125LPF	SCHNEIDER ELECTRIC	1
12V1	12	VENTILATEUR AVEC FILTRE STANDARD, 125x125, 85m3/h, 230VAC, 17W	NSYCVF85M230PF	SAREL	1

REPERE	FOLIO	DESIGNATION GCC_COF_DOE_17.1_CVC_S1_Z3_DV_7291_B	REFERENCE	FABRICANT	QTE
12X1	12	PRISE DE COURANT 2P+T + VOYANT A OBTURATEUR 16A 250VAC	A9A15306	SCHNEIDER ELECTRIC	1
13Q1	13	DISJONCTEUR DT40 1P+N 6A 6kA, COURBE C	A9N21023	SCHNEIDER ELECTRIC	1
13Q2	13	DISJONCTEUR DT40 1P+N 6A 6kA, COURBE C	A9N21023	SCHNEIDER ELECTRIC	1
13Q3	13	DISJONCTEUR DT40 1P+N 6A 6kA, COURBE C	A9N21023	SCHNEIDER ELECTRIC	1
13Q4	13	DISJONCTEUR DT40 1P+N 2A 6kA, COURBE C	A9N21020	SCHNEIDER ELECTRIC	1
13Q5	13	DISJONCTEUR DT40 1P+N 2A 6kA, COURBE C	A9N21020	SCHNEIDER ELECTRIC	1
13T1	13	TRANSFORMATEUR 230-400/24V 250VA	ABL6TS25B	TELEMECANIQUE	1
20HST1	20	VOYANT LUMINEUX A DEL INTEGREE, 24VAC/DC, ROND, BLANC, D22	XB4BVB1	TELEMECANIQUE	1
20KA1	20	RELAIS DE CONTROLE 4P 24VAC	MY4N-AC24	OMRON	1
20KA1	20	EMBASE AVEC CONTACTS SEPARES, RACCORDEMENT CONNECTEUR	RXZ E2S114M	TELEMECANIQUE	1
20KA2	20	RELAIS DE CONTROLE 4P 24VAC	MY4N-AC24	OMRON	1
20KA2	20	EMBASE AVEC CONTACTS SEPARES, RACCORDEMENT CONNECTEUR	RXZ E2S114M	TELEMECANIQUE	1
20KST1	20	RELAIS DE CONTROLE 4P 24VAC	MY4N-AC24	OMRON	1
20KST1	20	EMBASE AVEC CONTACTS SEPARES, RACCORDEMENT CONNECTEUR	RXZ E2S114M	TELEMECANIQUE	1
20S1	20	BOUTON POUSSOIR COUP DE POING ARRET D'URGENCE D40, TOURNER POUR DEVERROU.,	XB4BS542	TELEMECANIQUE	1
20S1	20	ETIQUETTE "ARRET D'URGENCE"	ZBY9130	TELEMECANIQUE	1
21KA1	21	RELAIS DE CONTROLE 4P 24VAC	MY4N-AC24	OMRON	1
21KA1	21	EMBASE AVEC CONTACTS SEPARES, RACCORDEMENT CONNECTEUR	RXZ E2S114M	TELEMECANIQUE	1
21KA2	21	RELAIS DE CONTROLE 4P 24VAC	MY4N-AC24	OMRON	1
21KA2	21	EMBASE AVEC CONTACTS SEPARES, RACCORDEMENT CONNECTEUR	RXZ E2S114M	TELEMECANIQUE	1
21KA3	21	RELAIS DE CONTROLE 4P 24VAC	MY4N-AC24	OMRON	1
21KA3	21	EMBASE AVEC CONTACTS SEPARES, RACCORDEMENT CONNECTEUR	RXZ E2S114M	TELEMECANIQUE	1
21KA4	21	RELAIS DE CONTROLE 4P 24VAC	MY4N-AC24	OMRON	1
21KA4	21	EMBASE AVEC CONTACTS SEPARES, RACCORDEMENT CONNECTEUR	RXZ E2S114M	TELEMECANIQUE	1
21KA5	21	RELAIS DE CONTROLE 4P 24VAC	MY4N-AC24	OMRON	1
21KA5	21	EMBASE AVEC CONTACTS SEPARES, RACCORDEMENT CONNECTEUR	RXZ E2S114M	TELEMECANIQUE	1
21S1	21	BOUTON TOURNANT A MANETTE NOIRE, ROND, 3POS. FIXES, 2NO, D22	XB4BD33	TELEMECANIQUE	1
22KM1	22	BLOC DE CONTACT AUXILIAIRE 2NO FRONTAL	LADN20	TELEMECANIQUE	1
22KM1	22	CONTACTEUR DE PUISSANCE 9A 1NO+1NF 24V 50/60Hz	LC1D09B7	TELEMECANIQUE	1
22S1	22	BOUTON TOURNANT A MANETTE NOIRE, ROND, 3POS. FIXES, 2NO, D22	XB4BD33	TELEMECANIQUE	1
23KM1	23	CONTACTEUR DE PUISSANCE 4P 1NO+1NF 20A 24VAC	LC1DT20B7	TELEMECANIQUE	1
23KT1	23	RELAIS TEMPORISE 24/230V~ 0.05-10h	KOL360H7MRVPN00	SAIA	1
23S1	23	BOUTON POUSSOIR AFFLEURANT, ROND, 1NO, NOIR, D22	XB4BA21	TELEMECANIQUE	1

REPERE	FOLIO	DESIGNATION GCC_COF_DOE_17.1_CVC_S1_Z3_DV_7291_B	REFERENCE	FABRICANT	QTE
24KA1	24	RELAIS DE CONTROLE 4P 24VAC	MY4N-AC24	OMRON	1
24KA1	24	EMBASE AVEC CONTACTS SEPARES, RACCORDEMENT CONNECTEUR	RXZ E2S114M	TELEMECANIQUE	1
24KA2	24	RELAIS DE CONTROLE 4P 24VAC	MY4N-AC24	OMRON	1
24KA2	24	EMBASE AVEC CONTACTS SEPARES, RACCORDEMENT CONNECTEUR	RXZ E2S114M	TELEMECANIQUE	1
25KA1	25	RELAIS DE CONTROLE 4P 24VAC	MY4N-AC24	OMRON	1
25KA1	25	EMBASE AVEC CONTACTS SEPARES, RACCORDEMENT CONNECTEUR	RXZ E2S114M	TELEMECANIQUE	1
25KA2	25	RELAIS DE CONTROLE 4P 24VAC	MY4N-AC24	OMRON	1
25KA2	25	EMBASE AVEC CONTACTS SEPARES, RACCORDEMENT CONNECTEUR	RXZ E2S114M	TELEMECANIQUE	1
25KA3	25	RELAIS DE CONTROLE 4P 24VAC	MY4N-AC24	OMRON	1
25KA3	25	EMBASE AVEC CONTACTS SEPARES, RACCORDEMENT CONNECTEUR	RXZ E2S114M	TELEMECANIQUE	1
41S1	41	BOUTON POUSSOIR AFFLEURANT, ROND, 1NO, BLEU, D22	XB4BA61	TELEMECANIQUE	1
50D1	50	MODULE A DIODE, 22 DIODES ANODE COMMUNE	61E016231	EUROGI	1
50S1	50	BOUTON POUSSOIR AFFLEURANT, ROND, 1NO, NOIR, D22	XB4BA21	TELEMECANIQUE	1
51H1	51	VOYANT LUMINEUX ROUGE	XVLA334	TELEMECANIQUE	1
51H2	51	VOYANT LUMINEUX ROUGE	XVLA334	TELEMECANIQUE	1
52H1	52	VOYANT LUMINEUX ROUGE	XVLA334	TELEMECANIQUE	1
52H2	52	VOYANT LUMINEUX ROUGE	XVLA334	TELEMECANIQUE	1
52H3	52	VOYANT LUMINEUX ROUGE	XVLA334	TELEMECANIQUE	1
52H4	52	VOYANT LUMINEUX ROUGE	XVLA334	TELEMECANIQUE	1
52H5	52	VOYANT LUMINEUX VERT	XVLA333	TELEMECANIQUE	1
52H6	52	VOYANT LUMINEUX ROUGE	XVLA334	TELEMECANIQUE	1
52H7	52	VOYANT LUMINEUX VERT	XVLA333	TELEMECANIQUE	1
53H1	53	VOYANT LUMINEUX ROUGE	XVLA334	TELEMECANIQUE	1
53H2	53	VOYANT LUMINEUX VERT	XVLA333	TELEMECANIQUE	1
ARMOIRE	05	POCHETTE OUVERTE POUR PLANS AUTOCOLLANTE, 340x235mm (ACC D'ENVELOPPES)	036580	LEGRAND	1
ARMOIRE	05	BARILLET CLES 405E	NSYIN405E1	SAREL	1
ARMOIRE	05		NSYMP1810		1
ARMOIRE	05	ARMOIRE EN ACIER MONOBLOC AVEC PORTE PLEINE SANS CHASSIS 1800x1000x400	NSYSM181040	SAREL	1
ARMOIRE	05	KIT FRONTAL ARMOIRE MONOBLOC 200x1000	NSYSPF10200	SAREL	1
ARMOIRE	05	KIT LATERAL ARMOIRE MONOBLOC 200x400	NSYSPS4200	SAREL	1
MOD1	40	AUTOMATE MODULAIRE AVEC BACnet/IP 230VAC, 8E/6S TOR, 8E UNIVERS., 4S ANA	EY-AS525F001	SAUTER	1
MOD2	40		EY-IO531F001		1
QG	05	INTERRUPTEUR SECTIONNEUR PRINC.AU 63A	VCF3	TELEMECANIQUE	1

REPERE	FOLIO	DESIGNATION GCC_COF_DOE_17.1_CVC_S1_Z3_DV_7291_B	REFERENCE	FABRICANT	QTE
QG	05	POLE PRINCIPAL 63A	VZ3	TELEMECANIQUE	1
REP1	05	REPARTITEUR MODULAIRE MONOBLOC TETRAPOLAIRE, 125A, 2x25, 2x16+11x6	004888	LEGRAND	1

EREC TECHNOLOGIES

UGECAM
ARMOIRE CTA RESTAURANT
LOCAL TECHNIQUE
AE302

INDICE	DATE	MODIFICATION	DES.	VERIF.	APPROB.
B	29/01/2013	DOE	FOU	TGU	
A	07/06/2012	CREATION	OZA	TGU	

LISTE DE MATERIELS P.45/47

Affaire n°: **C681235**

Plan n°: **11915-B**

FOLIO 88

◄ 87 90 ►

Logiciel SEE v. 3.30

GCC_COF_DOE_17.1_CVC_S1_Z3_DV_7291_B

TYPE/SECTION	REPERE	TENANT	ABOUTISSANT	OBSERVATIONS	Tiré	Raccordé	Testé
SYT1 2 paires 0.9	AE302-C1	EXT	CHASSIS	DAD CTA 06;			
SYT1 2 paires 0.9	AE302-C2	EXT	CHASSIS	THERMOSTAT ANTIGEL CTA 06;			
SYT1 2 paires 0.9	AE302-C3	CHASSIS	EXT	CCF;			
SYT1 2 paires 0.9	AE302-C4	EXT	CHASSIS	REGISTRE AIR NEUF CTA 06;			
SYT1 2 paires 0.9	AE302-C5	EXT	CHASSIS	REGISTRE SOUFFL. CTA 06;			
SYT1 2 paires 0.9	AE302-C7		CHASSIS	REGISTREREPRISE 1 Z PERS CTA 06;			
SYT1 2 paires 0.9	AE302-C8		CHASSIS	REGISTRE REPRISE 2 Z PERS CTA 06;			
SYT1 2 paires 0.9	AE302-C9		CHASSIS	REGISTRE REPRISE 1 Z PATIENTS CTA 06;			
SYT1 2 paires 0.9	AE302-C10		CHASSIS	REGISTRE REPRISE 2 Z PATIENTS CTA 06;			
SYT1 2 paires 0.9	AE302-C11		CHASSIS	REGISTRE REPRISE 3 Z PATIENTS CTA 06;			
SYT1 2 paires 0.9	AE302-C12		CHASSIS	ENCRAS.FILTRE AIR NEUF f4+g4 CTA 06;			
SYT1 2 paires 0.9	AE302-C13		CHASSIS	MARCHE VENTIL.SOUFFL. CTA 06;			
SYT1 2 paires 0.9	AE302-C14		CHASSIS	ENCRAS.FILTRE REPRISE g4 CTA 06;			
SYT1 2 paires 0.9	AE302-C15		CHASSIS	MARCHE VENTIL.REPRISE CTA 06;			
SYT1 2 paires 0.9	AE302-C16		EXT	CAPTEUR DETECTEUR DE FUMEE;			
U-1000 R2V 4G2,5²	AE302-P1	CHASSIS	EXT	VAR.VENTIL.SOUFFL. CAT 06;			
LiY-CY-1000 4G2,5²	AE302-P2	CHASSIS	EXT	VENTIL.SOUFFL. CTA 6;			
U-1000 R2V 4G2,5²	AE302-P3	EXT	CHASSIS	VAR.VENTIL.REPRISE. CAT 06;			
LiY-CY-1000 4G2,5²	AE302-P4	CHASSIS	EXT	VENTIL.REPRISE. CTA 6;			
U-1000 R2V 4G2,5²	AE302-P5	EXT	CHASSIS	POMPE RECUP . ENERGIE CTA 06;			
U-1000 R2V 3G2,5²	AE302-P6	EXT	CHASSIS	TRACAGE ELECTRIQUE;			
U-1000 R2V 3G1,5²	AE302-P7	EXT	CHASSIS	ECLAIRAGE CTA 06;			
U-1000 R2V 3G1,5²	AE302-P8	EXT	CHASSIS	ALIM-DETECTEUR FUMEE;			
U-1000 R2V 3G1,5²	AE302-P9	EXT	CHASSIS				
U-1000 R2V 3G2,5²	AE302-RCCF7	EXT	CHASSIS	REARMEMENT RCCF7 CTA 6;			
U-1000 R2V 3G2,5²	AE302-RCCF14	CHASSIS	EXT	REARMEMENT RCCF14 VEX-DECH;			
SYT1 2 paires 0.9	AE302-TM1		CHASSIS	T°SOUFFL.CTA 06;			
SYT1 2 paires 0.9	AE302-TM2		CHASSIS	T°EXT.CTA 06;			
SYT1AI 2 PAIRES 0.9 BLINDÉES	AE302-TM3		CHASSIS	PRESSION. DIF. AIR SOUFFL. CTA 06;			
SYT1AI 2 PAIRES 0.9 BLINDÉES	AE302-TM4	EXT	CHASSIS	T°+SONDE CO2 ZONE PERSONNELS CTA 06;			
SYT1AI 2 PAIRES 0.9 BLINDÉES	AE302-TM5	EXT	CHASSIS	T°+SONDE CO2 ZONE PATIENTS CTA 06;			
SYT1AI 2 PAIRES 0.9 BLINDÉES	AE302-TM6		CHASSIS	PRESSION. DIF. AIR AMBIANTE. CTA 06;			

GCC_COE_DOE_17.1_CVC_S1_Z3_DV_7291_B

TYPE/SECTION	REPERE	TENANT	ABOUTISSANT	OBSERVATIONS	Tiré	Raccordé	Testé
LIY-CY 4X1² DIN47100	AE302-TR1	EXT	CHASSIS	VANNE BATTERIE EC CTA 6;			
LIY-CY 4X1² DIN47100	AE302-TR2	EXT	CHASSIS	VANNE BATTERIE EG CTA 6;			
SYT1AI 5 PAIRES 0.9 BLINDÉES	AE302-VAR1	EXT	CHASSIS	CDE VENTIL. SOUFFL. CTA 06;			
SYT1AI 5 PAIRES 0.9 BLINDÉES	AE302-VAR2	EXT	CHASSIS	CDE VENTIL. REPRISEL. CTA 06;			
SYT1 2 paires 0.9	AE302-VAR3	EXT	EXT	IPSO VENTIL. SOUFFL. CTA 06;			
SYT1 2 paires 0.9	AE302-VAR4	EXT	EXT	IPSO VENTIL. REPRISEL. CTA 06;			
U-1000 R2V 5G16²	ALIM-AE302	EXT	CHASSIS	ALIMENTATION GENERALE;			