
# UGECAM RHôNE ALPES - Le Clyress

## RESTRUCTURATION et CONSTRUCTION DE 361 LITS D'HOSPITALISATION COMPLETE ET DE 30 PLACES D'HOPITAL DE JOUR A St DIDIER AU MONT D'OR ( 69370)

| | | |
|---|---|---|
| Maître d'ouvrage | UGECAM RHONE-ALPES - 133, route de St Cyr - BP62<br>69370 ST DIDIER AU MONT D'OR | tél : 04 72 52 19 70 - fax : 04 72 52 19 79<br>*communication@ugecam-rhonealpes.cnamts.fr* |
| Bureau de contrôle | APAVE - Les coteaux de saône - 4 rue des Draperies<br>69450 SAINT CYR AU MONT D'OR | **tél :** 04 37 64 08 53 - **fax :** 04 37 64 08 00<br>*christophe.roux@apave.com* |
| Conseil de l'UGECAM | ADRHEN - 1, rue Bonaparte<br>75006 PARIS | tél : 01 40 51 03 83 - fax : 01 46 33 46 96<br>*adrhen.claudet@orange.fr* |
| Coordinateur SSI | DEKRA - Département AKSSION - 36 avenue Jean Mermoz - BP8212<br>69355 LYON CEDEX 08 | tél : 04 72 78 44 81 - fax : 04 72 78 13 51<br>*guillaume.fontenay@dekra.com* |
| SPS | ISOBASE - 1 Route du Genas<br>69513 VAULX EN VELIN | tél : 06 26 80 78 67 - fax :<br>*isobase@wanadoo.fr* |
| Architecte mandataire | AT'LAS ARCHITECTES - 45, quai Charles de Gaulle -<br>69463 LYON CEDEX 06 | tél : 04 72 73 22 20 - fax : 04 37 42 57 28<br>*lyon@atlas-architectes.fr* |
| Architecte d'intérieur | ATELIER JEAN PAUL ESPINOSA - 5, place Gailleton<br>69002 LYON | tél : 04 78 37 04 22 - fax : 04 78 38 22 16<br>*atelier@espinosa-decorateur.com* |
| BET structure<br>BET fluides<br>Economiste<br>Cuisiniste | IOSIS RHONE ALPES - 59, rue de l'Abondance<br>69421LYON CEDEX 03 | tél : 04 78 95 74 00 - fax : 04 78 95 25 12<br>*lyon@iosisgroup.fr* |
| BET HQE | GARNIER - 120 rue Gambetta<br>51100 REIMS | tél : 03 26 82 71 04 - fax : 03 26 82 48 59<br>*be.garnier@be-garnier.fr* |
| Paysagiste | ADP DUBOIS - ZI Moutti sud<br>74540 ALBY SUR CHERAN | tél : 04 50 68 24 13 - fax : 04 50 68 29 37<br>*adpdubois@libertysurf.fr* |
| Ergonome | CONCEPT ERGONOMIE - Tour du crédit Lyonnais - 129, rue Servient<br>69326 LYON CEDEX 03 | tél : 04 78 63 79 66 - fax : 04 72 61 92 65<br>*accueil@conceptergo.com* |
| Acousticien | PEUTZ & ASSOCIES - 3, rue Hippolyte Flandrin<br>69001 LYON | tél : 04 78 39 78 32 - fax : 04 78 39 77 52<br>*s.guitton@peutz.fr* |

OBSERVATIONS
VISA :

| Plan reçu le : | Visa : | Date visa : |
|---|---|---|
| | | |

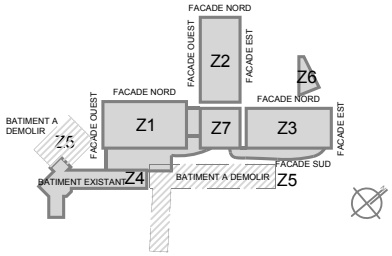


Entreprise générale

AGENCE RHONE-ALPES
30 rue de la Poudrette
69100 VILLEURBANNE
Tél. 04 72 36 79 20
Fax. 04 78 36 79 21

Entreprise émettrice

101 Bld Joliot Curie - Bât A1
69200 VENISSIEUX
Tél. 04 78 00 25 44
Fax. 04 78 00 25 69

SCHEMA GTC - LTE HUMANISATION
NIVEAU RC

échelle : NC
date : 23/09/2014


| émetteur | sous-traitant | phase | lot | domaine | niveau | zone | type | numéro | indice |
|---|---|---|---|---|---|---|---|---|---|
| GCC | FPL | DOE | 163 | CFA | RC | Z1 | TB | 6188 | A |

| INDICE | MODIFICATION | DATE |
|---|---|---|
| 0 | PREMIERE DIFFUSION | 12/02/2014 |
| A | MISE A JOUR DOE | 23/09/2014 |
| B | | |
| C | | |
| D | | |
| E | | |
| F | | |
| G | | |
| H | | |
| I | | |

| FOLIO | DESIGNATION | INDICE 0 | A | B | C | D | E | F | G |
|---|---|---|---|---|---|---|---|---|---|
| 0 | PAGE DE GARDE | X | X | | | | | | |
| 1 | SOMMAIRE | X | X | | | | | | |
| 2 | AUTOMATE | X | X | | | | | | |
| 3 | ENTREES ANALOGIQUES | X | X | | | | | | |
| 4 | | | | | | | | | |
| 5 | ENTREES DIGITALES | X | X | | | | | | |
| 6 | ENTREES DIGITALES | X | X | | | | | | |
| 7 | ENTREES DIGITALES | X | X | | | | | | |
| 8 | | | | | | | | | |
| 9 | SORTIES RELAIS | X | X | | | | | | |
| 10 | | | | | | | | | |
| 11 | BORNIER | X | X | | | | | | |
| 12 | BORNIER | X | X | | | | | | |


| FOLIO | DESIGNATION | INDICE 0 | A | B | C | D | E | F | G |
|---|---|---|---|---|---|---|---|---|---|


| F.P.E.L. Electricité générale Sécurité incendie | VAL ROSAY<br>GTC - LTE HUMANISATION<br>SOMMAIRE | N° AFFAIRE | N° PLAN | INDICE |
|---|---|---|---|---|
| | | . | GCC-FPL-DOE-163-CFA-RC-Z1-TB-6188 | A |
| | | | | Page: 1 |

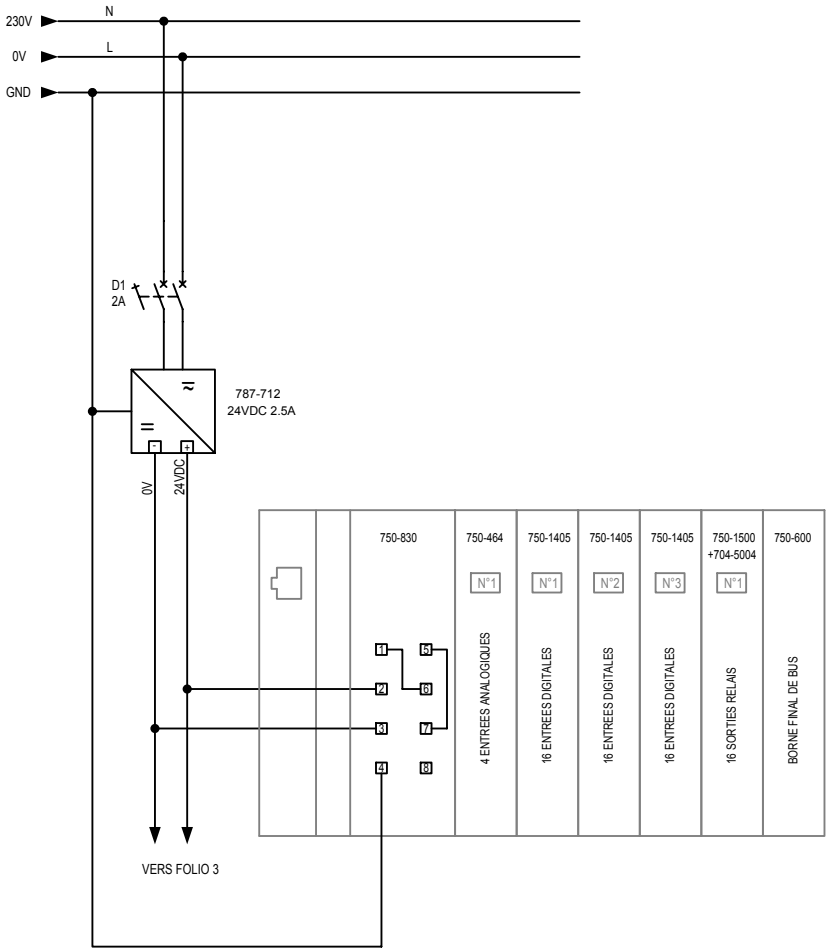



F.P.E.L.
Electricité générale Sécurité incendie

# VAL ROSAY
# GTC - LTE HUMANISATION
# AUTOMATE

| N° AFFAIRE | N° PLAN | INDICE |
|---|---|---|
| . | GCC-FPL-DOE-163-CFA-RC-Z1-TB-6188 | A |

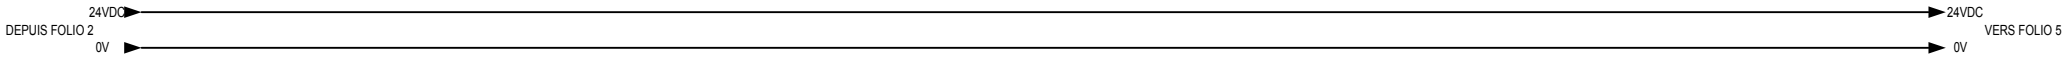


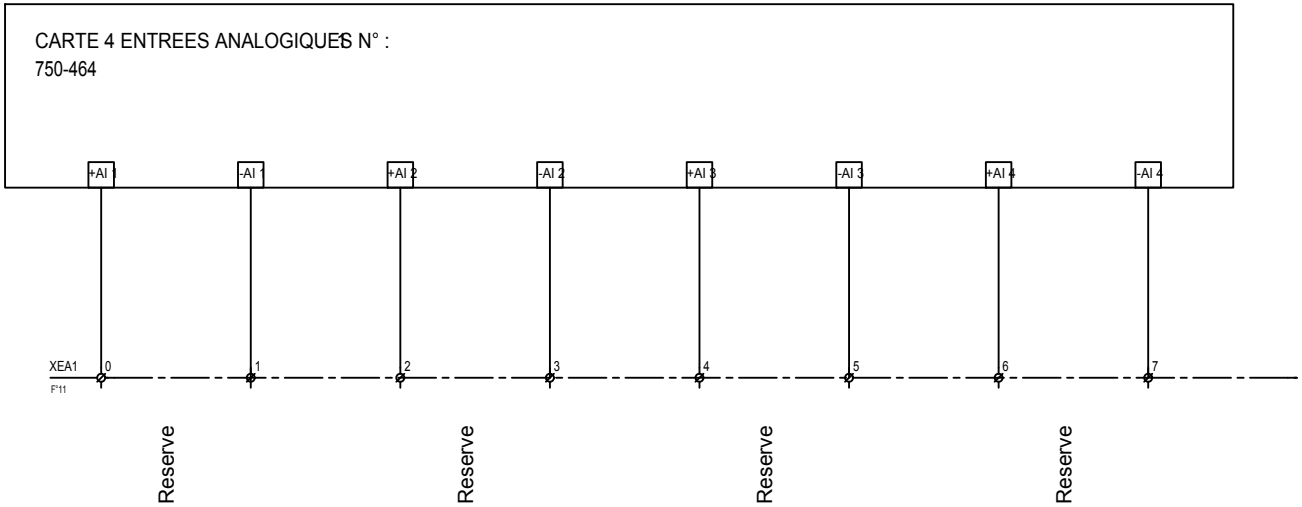
F.P.E.L.
Electricité générale Sécurité incendie

VAL ROSAY
GTC - LTE HUMANISATION
ENTREES ANALOGIQUES


| N° AFFAIRE | N° PLAN | INDICE |
|---|---|---|
| . | GCC-FPL-DOE-163-CFA-RC-Z1-TB-6188 | A |

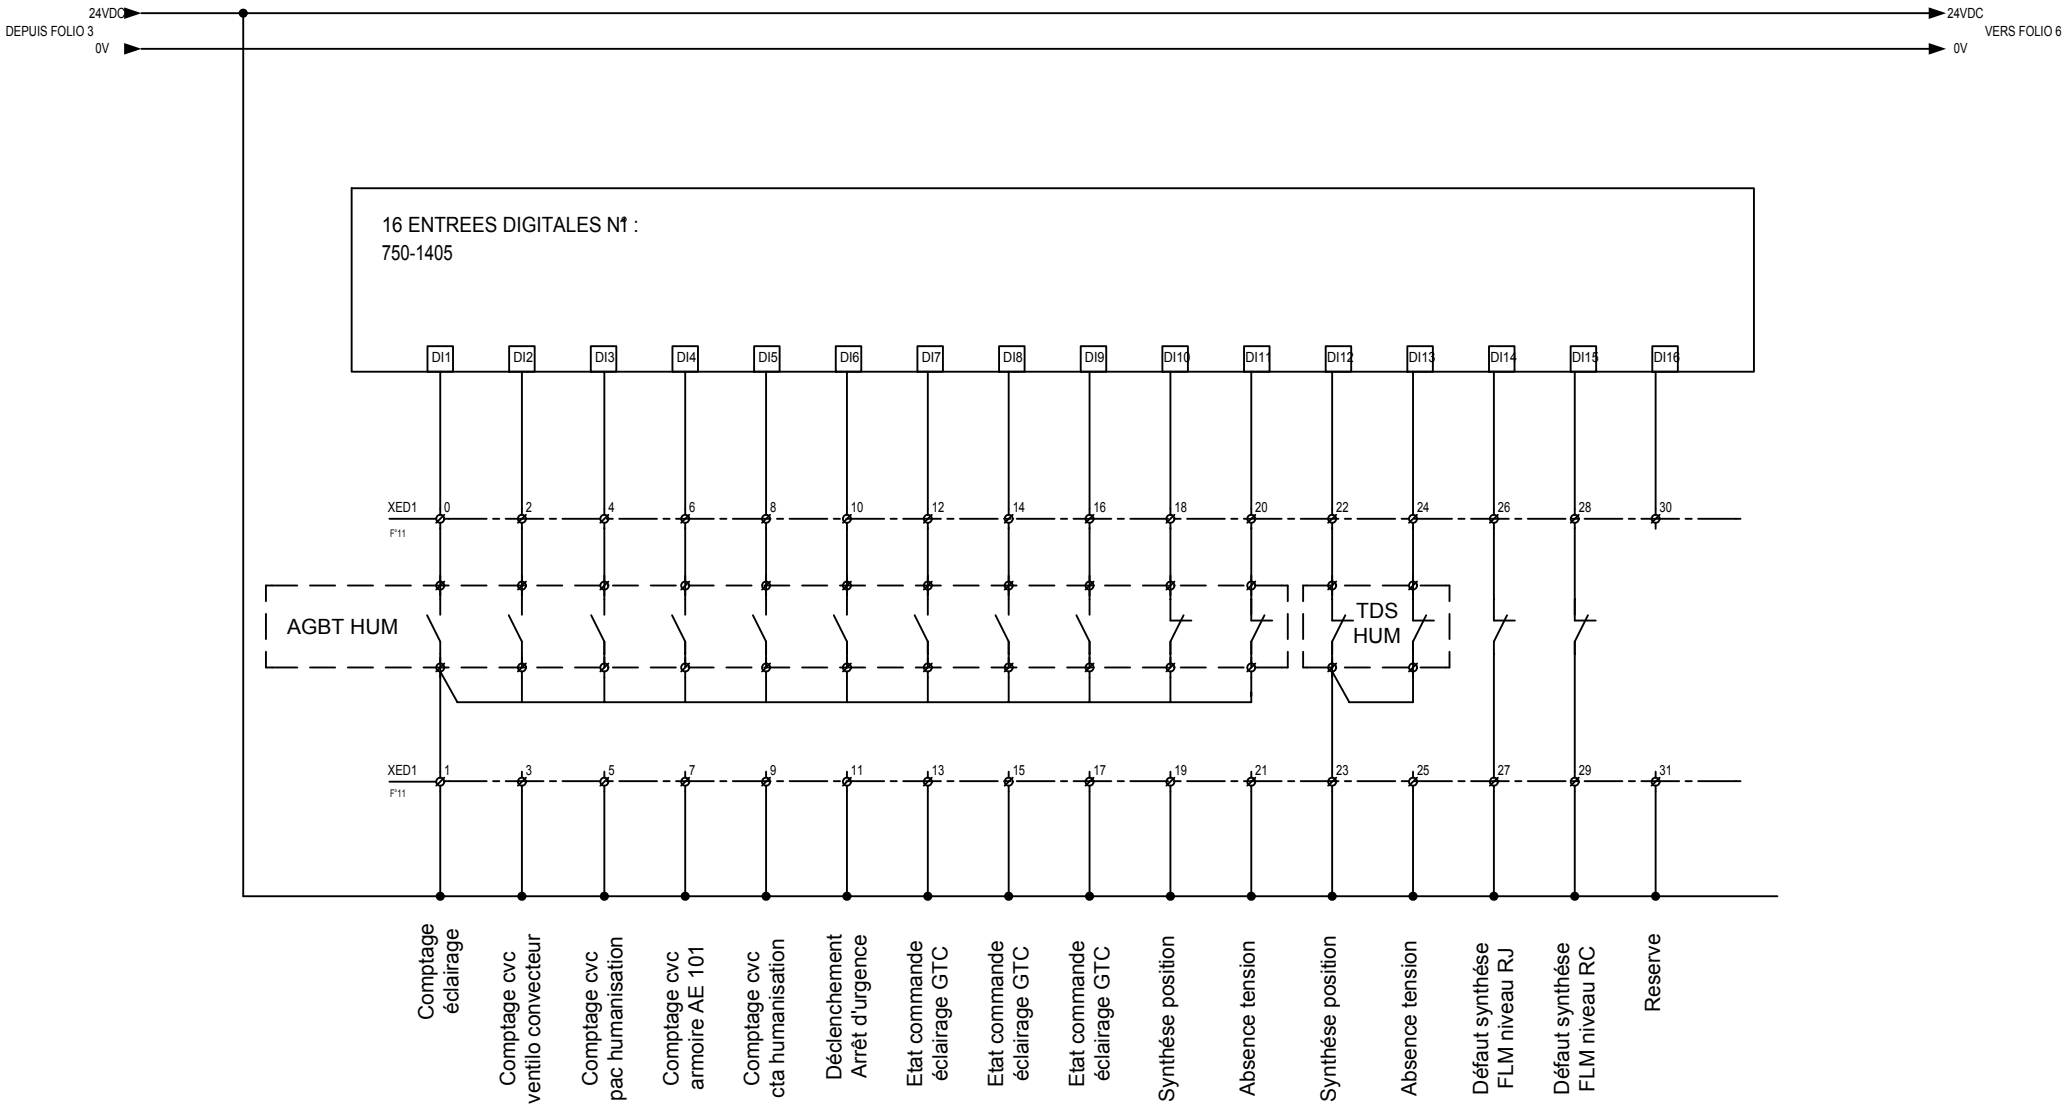


F.P.E.L.
Electricité générale Sécurité incendie

# VAL ROSAY
# GTC - LTE HUMANISATION
# ENTREES DIGITALES


| N° AFFAIRE | N° PLAN | INDICE |
|---|---|---|
| . | GCC-FPL-DOE-163-CFA-RC-Z1-TB-6188 | A |

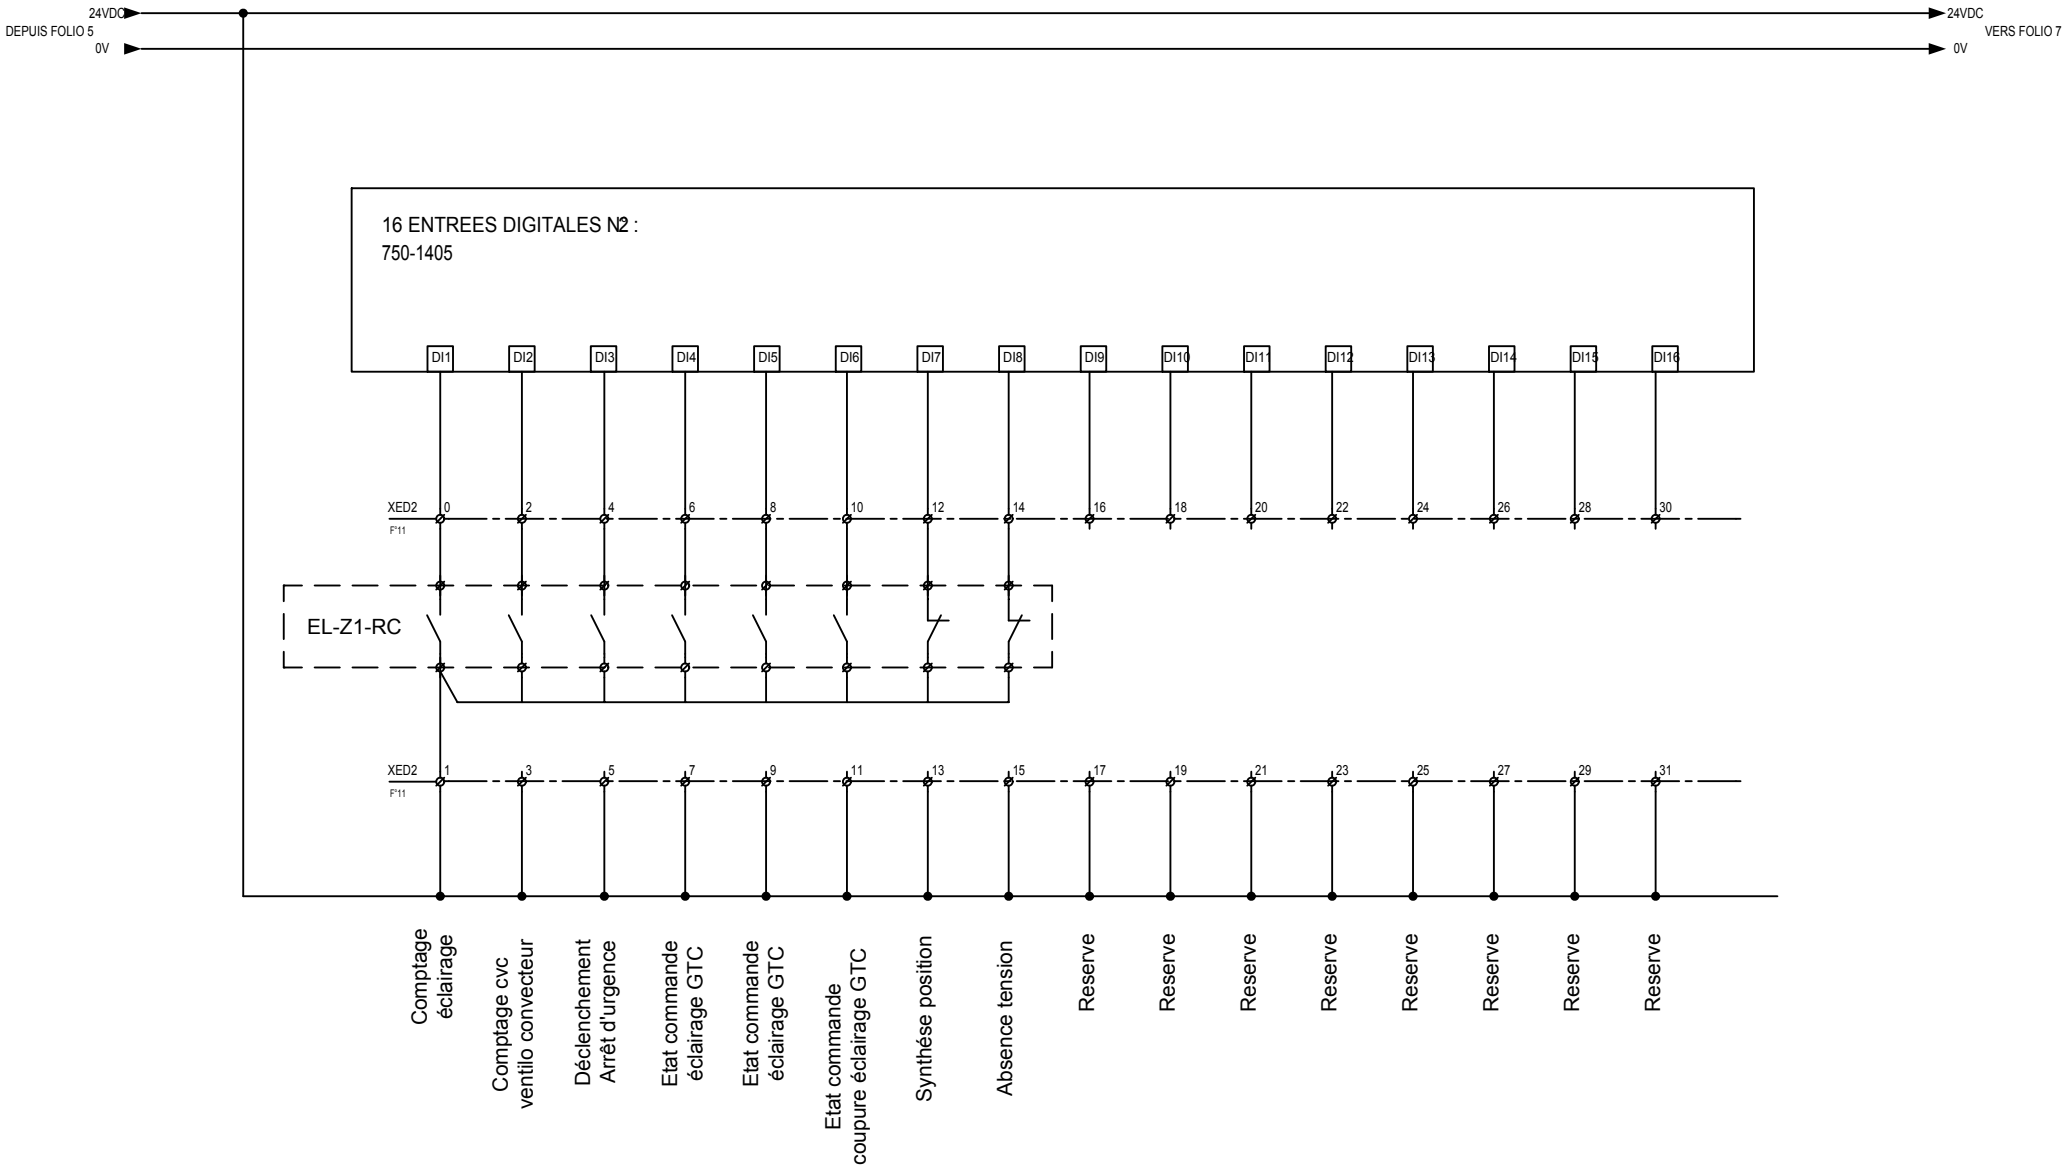


F.P.E.L.
Electricité générale Sécurité incendie

# VAL ROSAY
# GTC - LTE HUMANISATION
# ENTREES DIGITALES


| N° AFFAIRE | N° PLAN | INDICE |
|---|---|---|
| . | GCC-FPL-DOE-163-CFA-RC-Z1-TB-6188 | A |

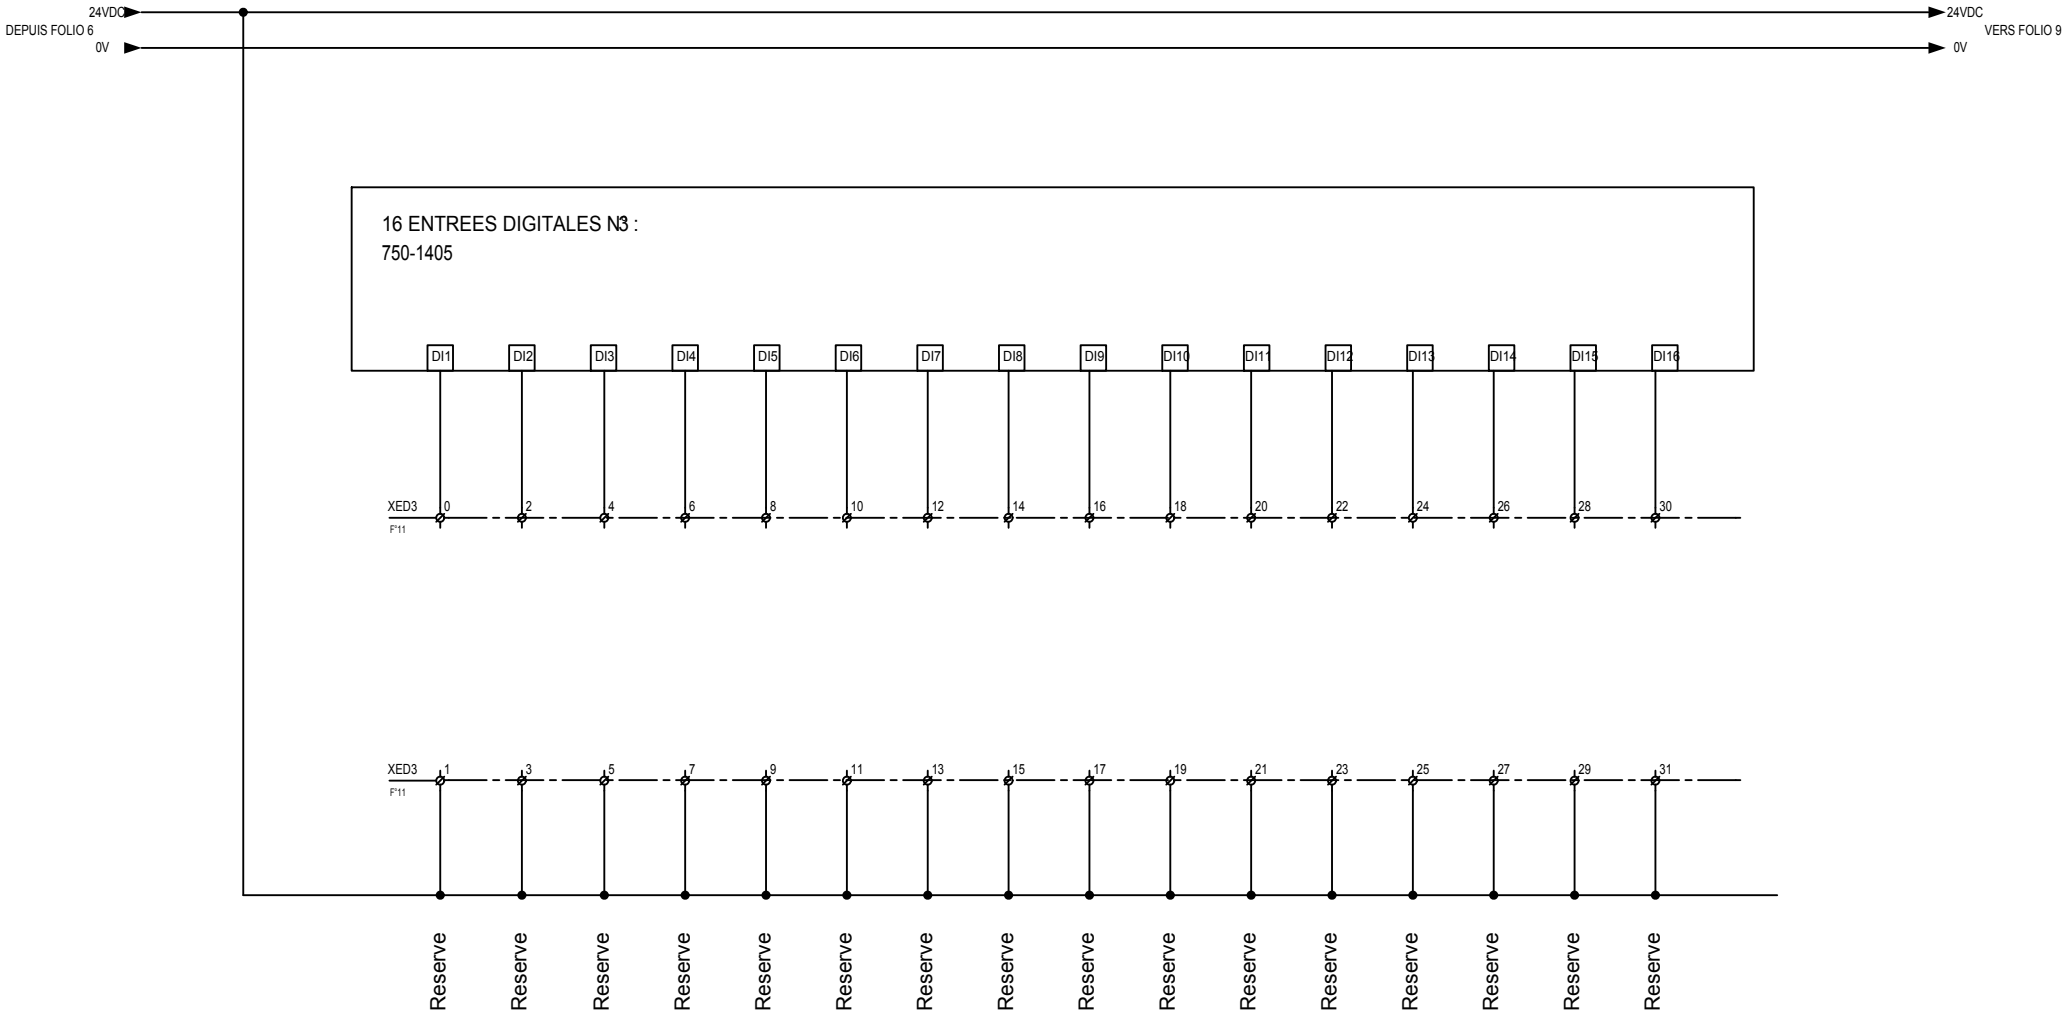


F.P.E.L.
Electricité générale Sécurité incendie

# VAL ROSAY
# GTC - LTE HUMANISATION
# ENTREES DIGITALES


| N° AFFAIRE | N° PLAN | INDICE |
|---|---|---|
| . | GCC-FPL-DOE-163-CFA-RC-Z1-TB-6188 | A |

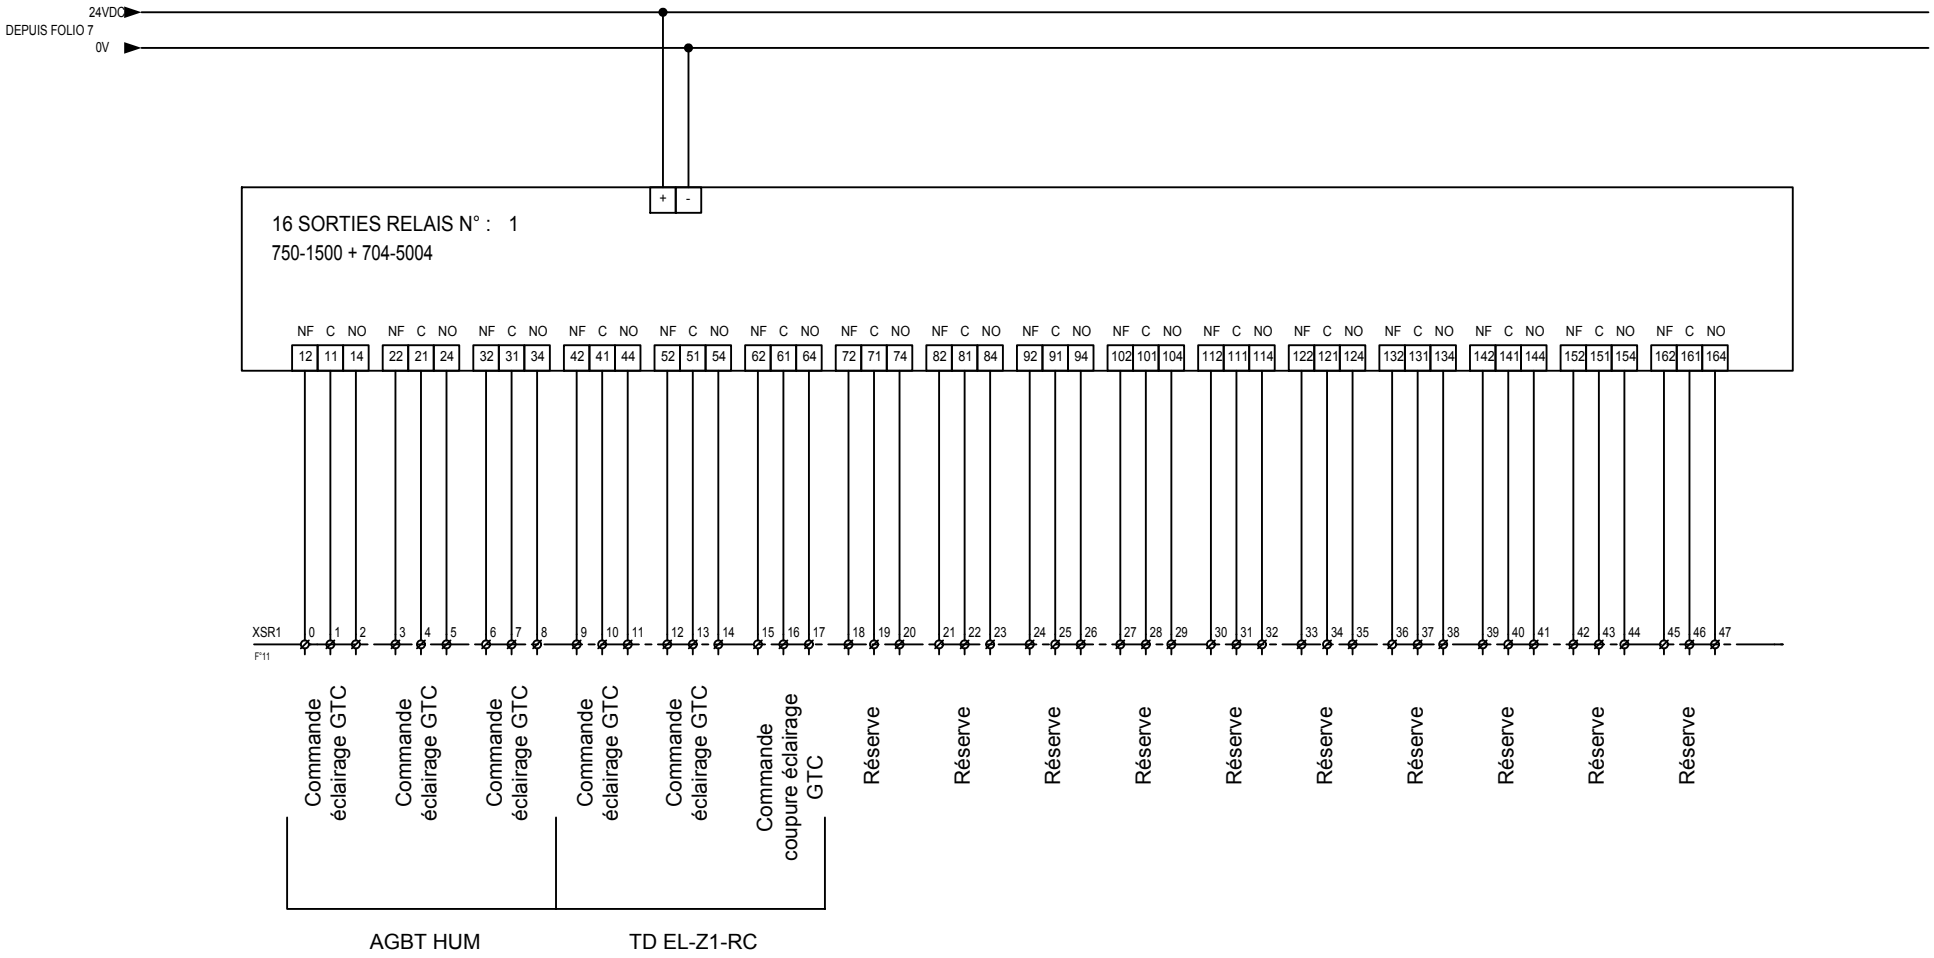


F.P.E.L.
Electricité générale Sécurité incendie

# VAL ROSAY
# GTC - LTE HUMANISATION
# SORTIES RELAIS

| N° AFFAIRE | N° PLAN | INDICE |
|---|---|---|
| . | GCC-FPL-DOE-163-CFA-RC-Z1-TB-6188 | A |

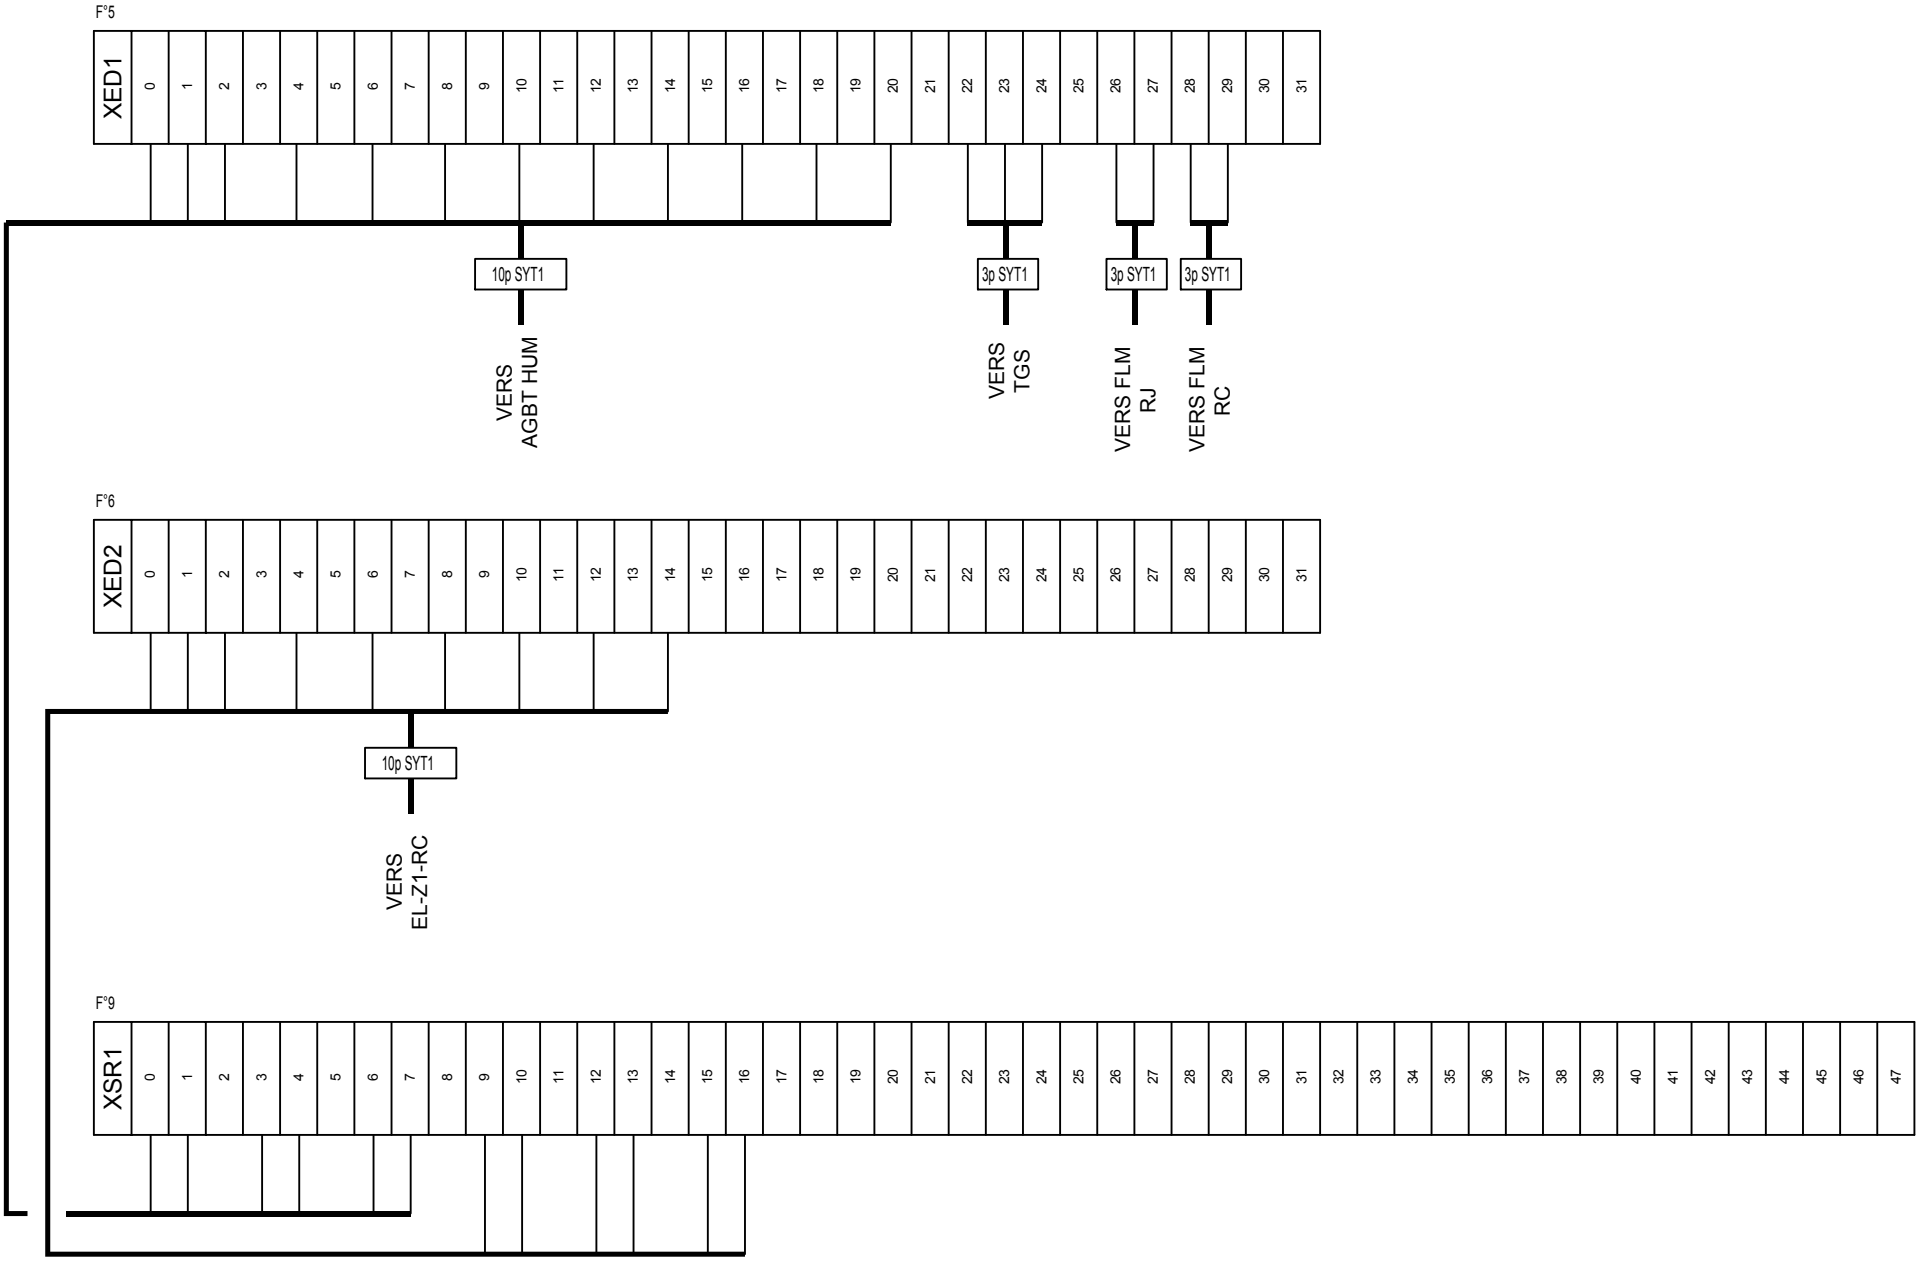



F.P.E.L.
Electricité générale Sécurité incendie


VAL ROSAY
GTC - LTE HUMANISATION
BORNIER

| N° AFFAIRE | N° PLAN | INDICE |
|---|---|---|
| . | GCC-FPL-DOE-163-CFA-RC-Z1-TB-6188 | A |

F°7

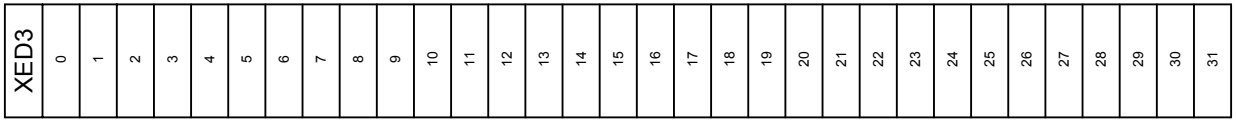


F°3

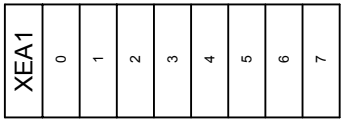


F.P.E.L.
Electricité générale Sécurité incendie

VAL ROSAY
GTC - LTE HUMANISATION
BORNIER

| N° AFFAIRE | N° PLAN | INDICE |
|---|---|---|
| . | GCC-FPL-DOE-163-CFA-RC-Z1-TB-6188 | A |