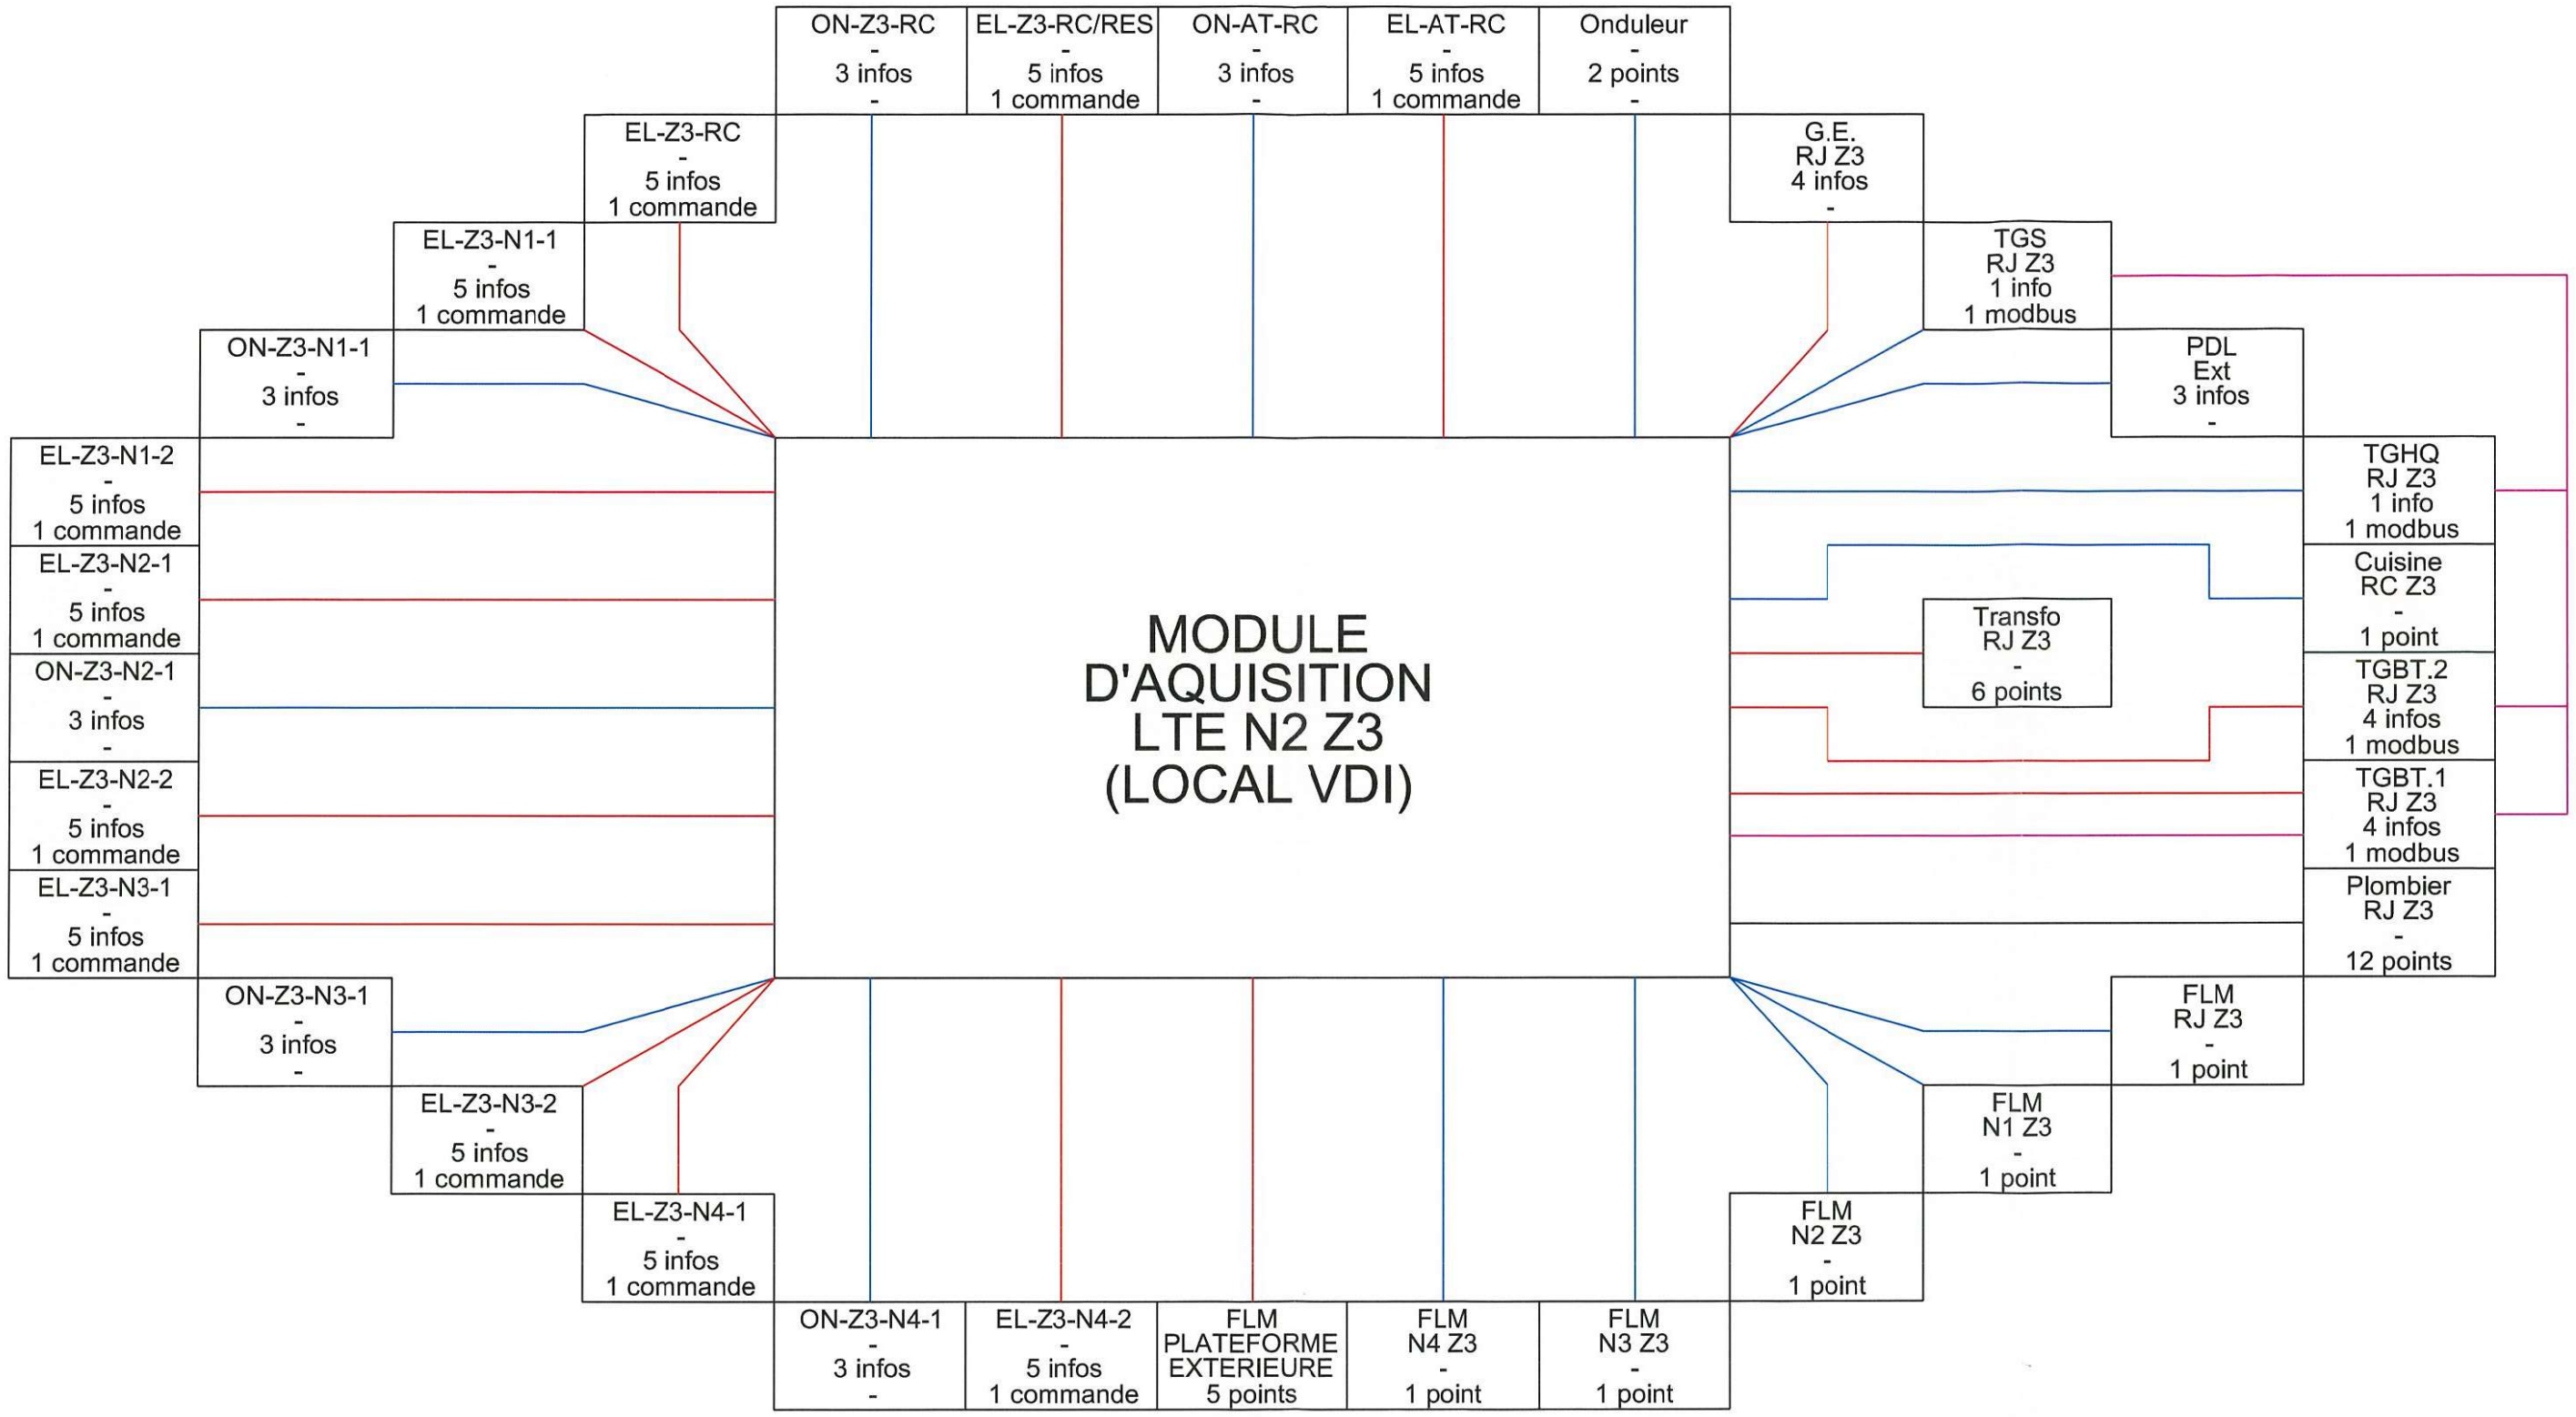


UGECAM Val Rosay

Synoptique GTC Z3

IES GROUPE
Electricité générale courant fort/courant faible
Climatisation Plomberie
Peinture cloisons plafonds

24 rue de la Léchère
38230 TIGNIEU JAMEZIEU
T: 04.78.79.22.75
F: 04.37.42.80.47

ECHELLE	-	DATE	21/05/2012	N° PLAN	TN-TZ-DV-6089

ND	DATE	DESCRIPTION	DESSINE	VERIFIE	APPROUVE
C	05/02/2013	DOE	LQ	JMV	B.M
B	18/06/2012	MODIFICATION CÂBLAGE	LQ	JVM	A.C
A	21/05/2012	CREATION	LQ	JVM	A.C

Câble 3 paires SYT1

Câble 5 paires SYT1

Câble 10 paires STY1

Câble 2 paires torsadées écrantées

EL-Z2-N3-1 - 5 infos 1 commande

ON-AT-N2 - 3 infos -

EL-AT-N2 - 5 infos 1 commande

EL-Z2-N2-2 - 5 infos 1 commande

ON-Z2-N2-1 - 3 infos -

ON-Z2-N3-1 - 3 infos -

EL-Z2-N2-1 - 5 infos 1 commande

EL-Z2-N3-2 - 5 infos 1 commande

ON-AT-N1 - 3 infos -

EL-AT-N3 - 5 infos 1 commande

EL-AT-N1 - 5 infos 1 commande

ON-AT-N3 - 3 infos -

EL-Z2-N1-2 - 5 infos 1 commande

EL-Z2-N4-1 - 5 infos 1 commande

ON-Z2-N1-1 - 3 infos -

ON-Z2-N4-1 - 3 infos -

EL-Z2-N1-1 - 5 infos 1 commande

EL-Z2-N4-2 - 5 infos 1 commande

EL-AT-N4 - 5 infos 1 commande

FLM N1 Z2 - 1 point

MODULE D'AQUISITION LTE N2 Z2 (LOCAL VDI)

ON-AT-N4 - 3 infos -

FLM N2 Z2 - 1 point

EL-Z2-RJ - 5 infos 1 commande

FLM N3 Z2 - 1 point

EL-AT-RJ - 5 infos 1 commande

FLM N4 Z2 - 1 point

EL-Z2-RC - 5 infos 1 commande

ON-Z2-RC - 3 infos -

EL-Z2-RC-PH - 5 infos 1 commande

EL-Z2-N5-1 - 5 infos 1 commande

TDS - 5 infos 1 commande

UGECAM Val Rosay

Synoptique GTC Z2

IES GROUPE

Electricité générale courant fort/courant faible
Climatisation Plomberie
Peinture cloisons plafonds

24 rue de la Léchère
38230 TIGNIEU JAMEZIEU
T: 04.78.79.22.75
F: 04.37.42.80.47

ECHELLE	-	DATE	21/05/2012	N° PLAN	TN-TZ-DV-6089

ND	DATE	DESCRIPTION	DESSINE	VERIFIE	APPROUVE
C	05/02/2013	DOE	LQ	JMV	B.M
B	18/06/2012	MODIFICATION CÂBLAGE	LQ	JVM	A.C
A	21/05/2012	CREATION	LQ	JVM	A.C

Câble 3 paires SYT1

Câble 5 paires SYT1

Câble 10 paires STY1

Câble 2 paires torsadées écrantées