


Toiture

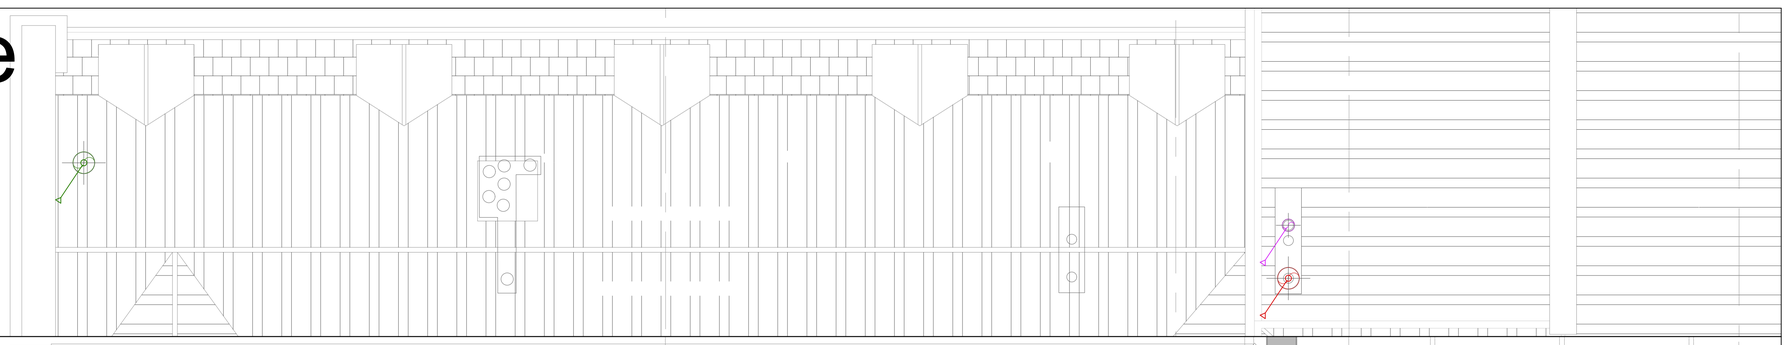

R+2

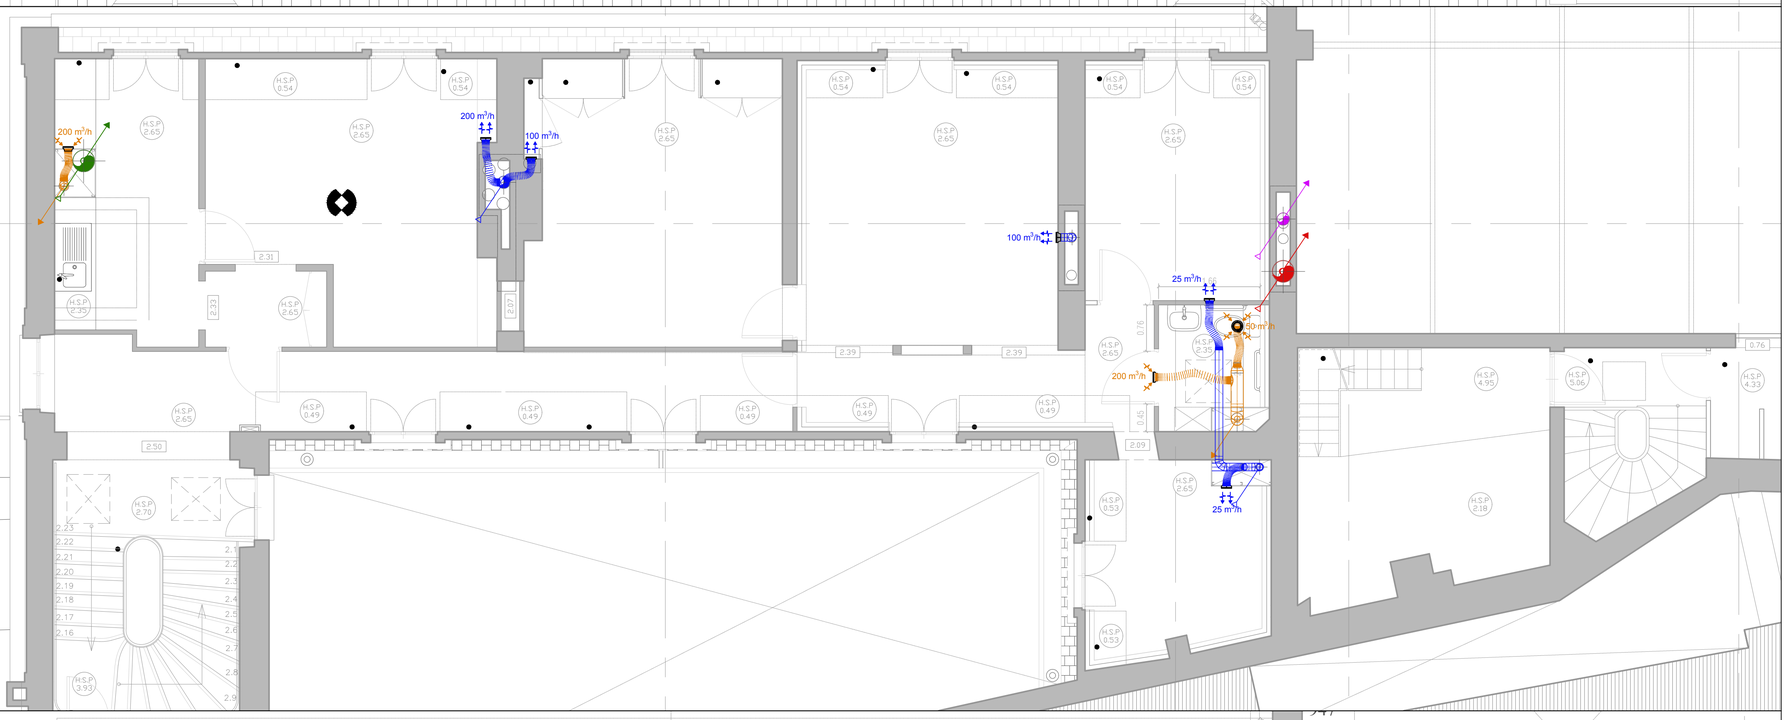


R+1

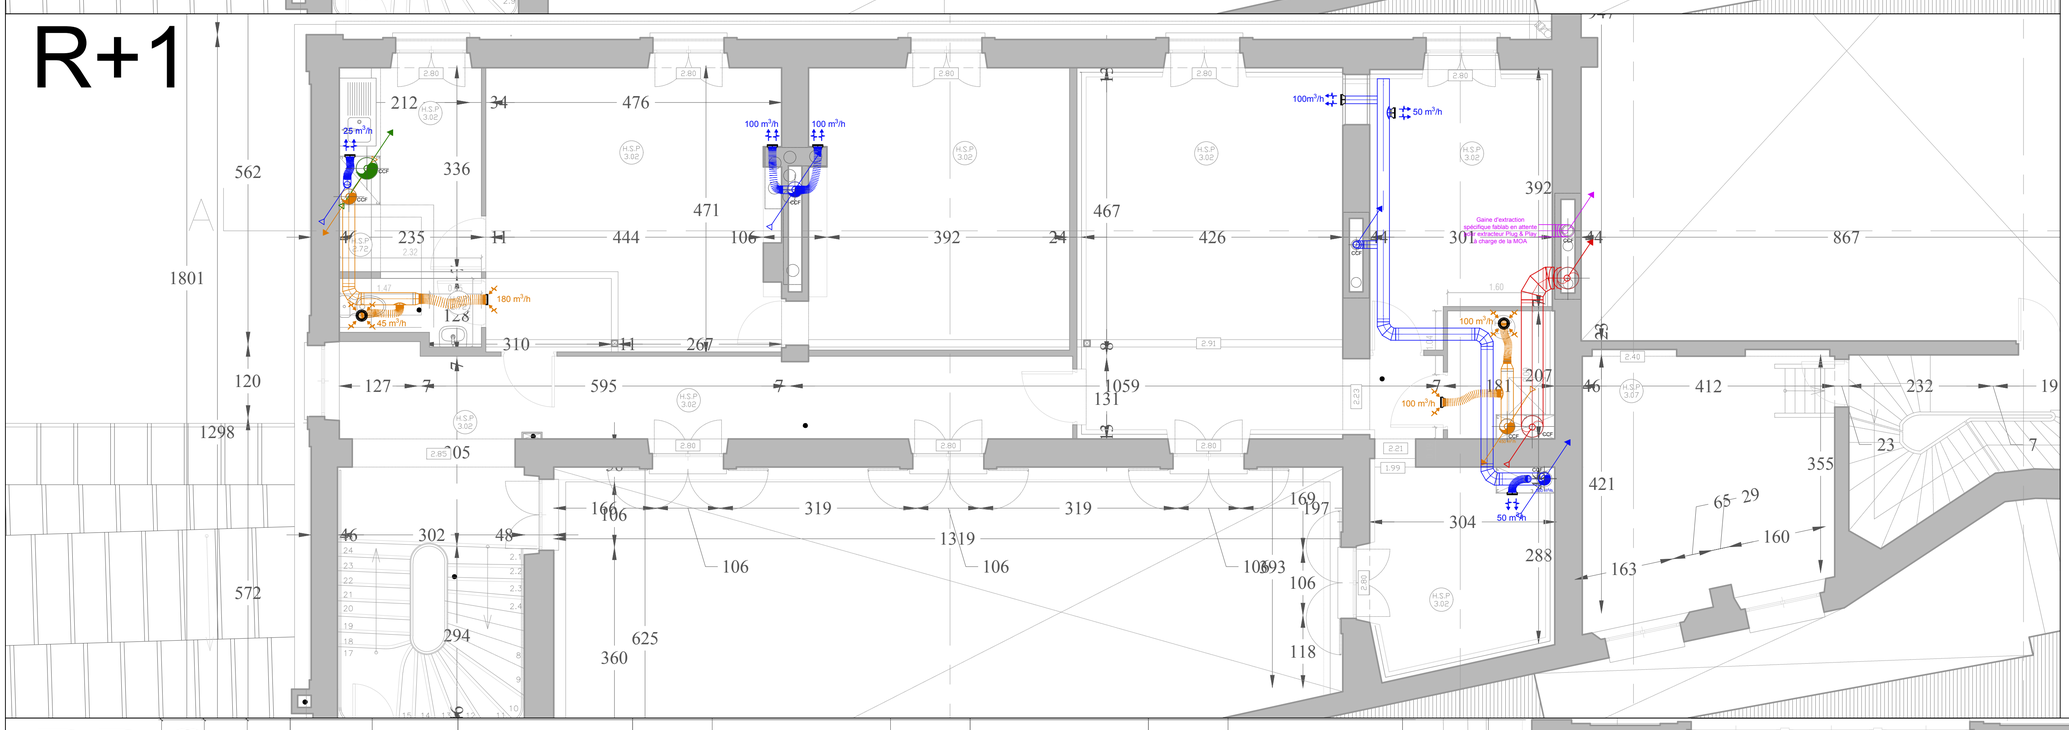

RDC



Sous-sol

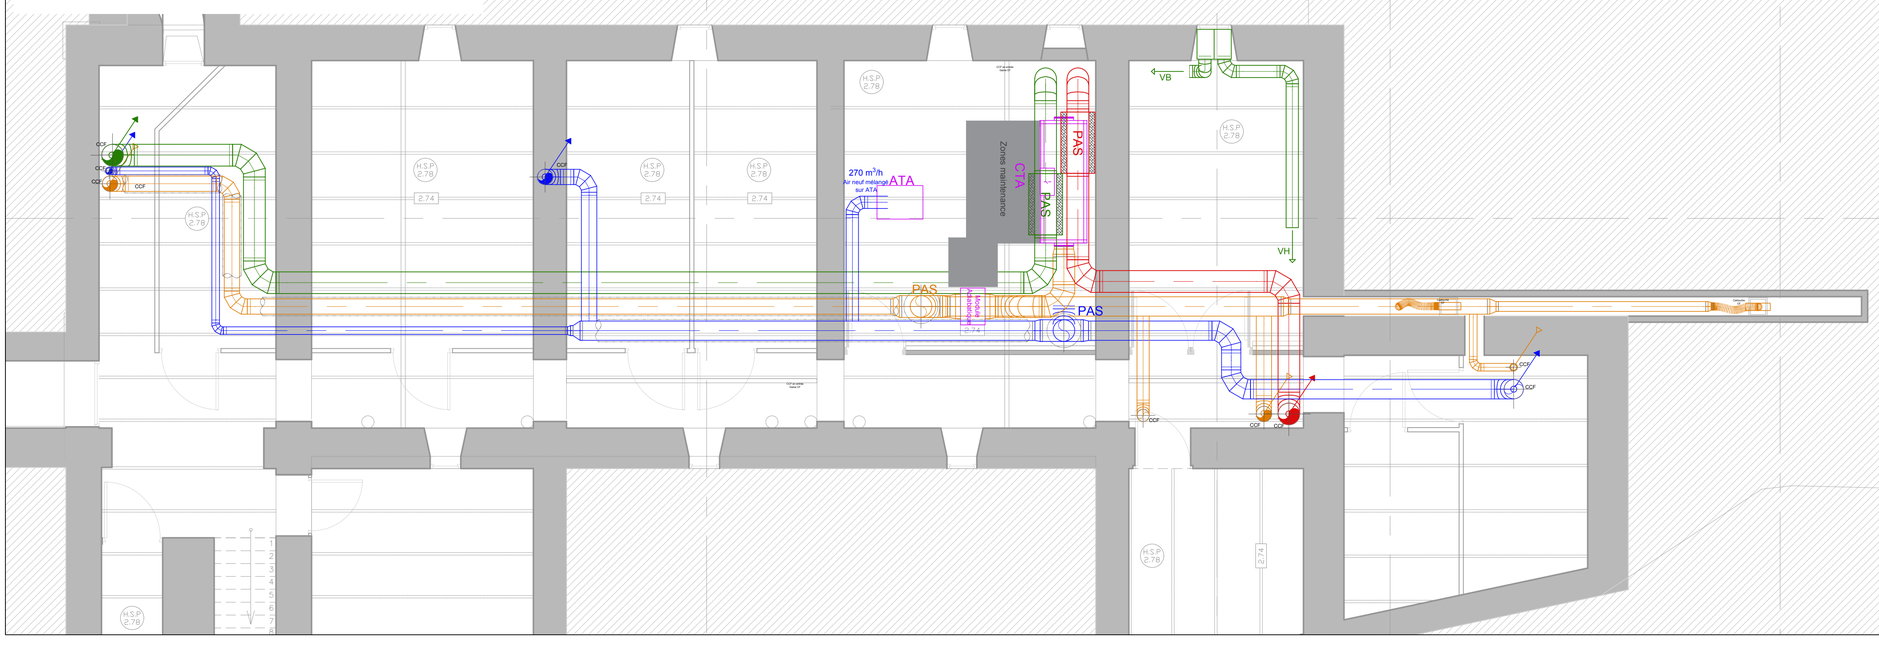

LEGENDE VENTILATION

CENTRALES

- CTA double flux à échangeur à plaque
- Extracteur Simple flux

RESEAUX

- Réseau ascendant vers le haut
- Réseau descendant depuis le haut
- Réseau descendant vers le bas
- Réseau ascendant depuis le bas
- Réseau - AIR NEUF
- Réseau - AIR REJETÉ
- Réseau - AIR EXTRAIT
- Réseau - AIR SOUFFLÉ
- CCF — Clapet-coupe feu
- PAS — Piège A Son
- TA - Transfert d'air
  Détalonnage de portes et/ou grille transfert

DIFFUSION

- Bouche de soufflage
  Petit débit
- Bouche de reprise
  Petit débit / Hygiénique
- Buse de soufflage longue portée
- Grille de reprise de sol
- Grile de reprise murale + plénum

BET Impact Conseils & Ingénierie

BÂTIMENT CHABROL
Manufacture des Gobelins et mobilier national

DCE

01	PLANS DE VENTILATION	ind0	1/50

05/11/2026

ARCHITECTE EN CHEF DES MONUMENTS HISTORIQUES
Agence Riccardo Giordano

BET FLUIDES ET ENVIRONNEMENT
Impact Conseils & Ingénierie

BET STRUCTURE
Bucci & Partners