


R+2

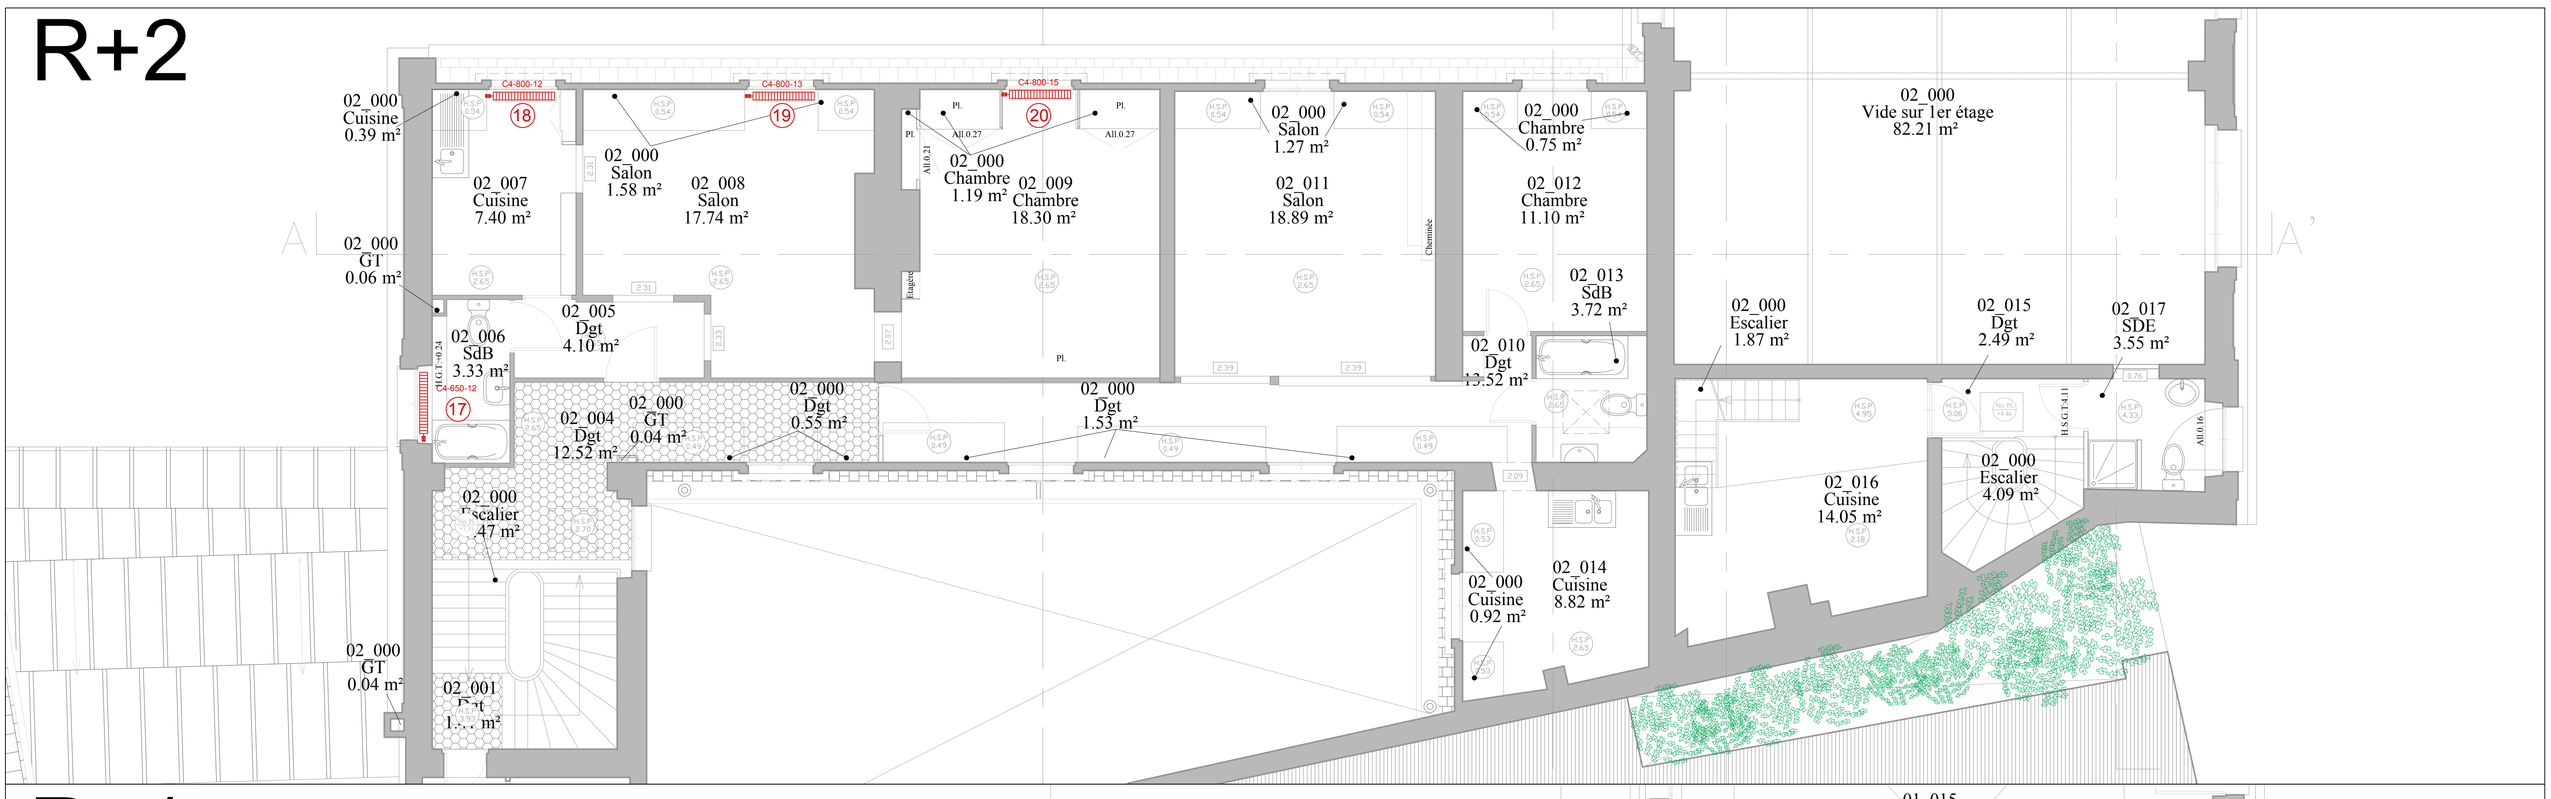

R+1

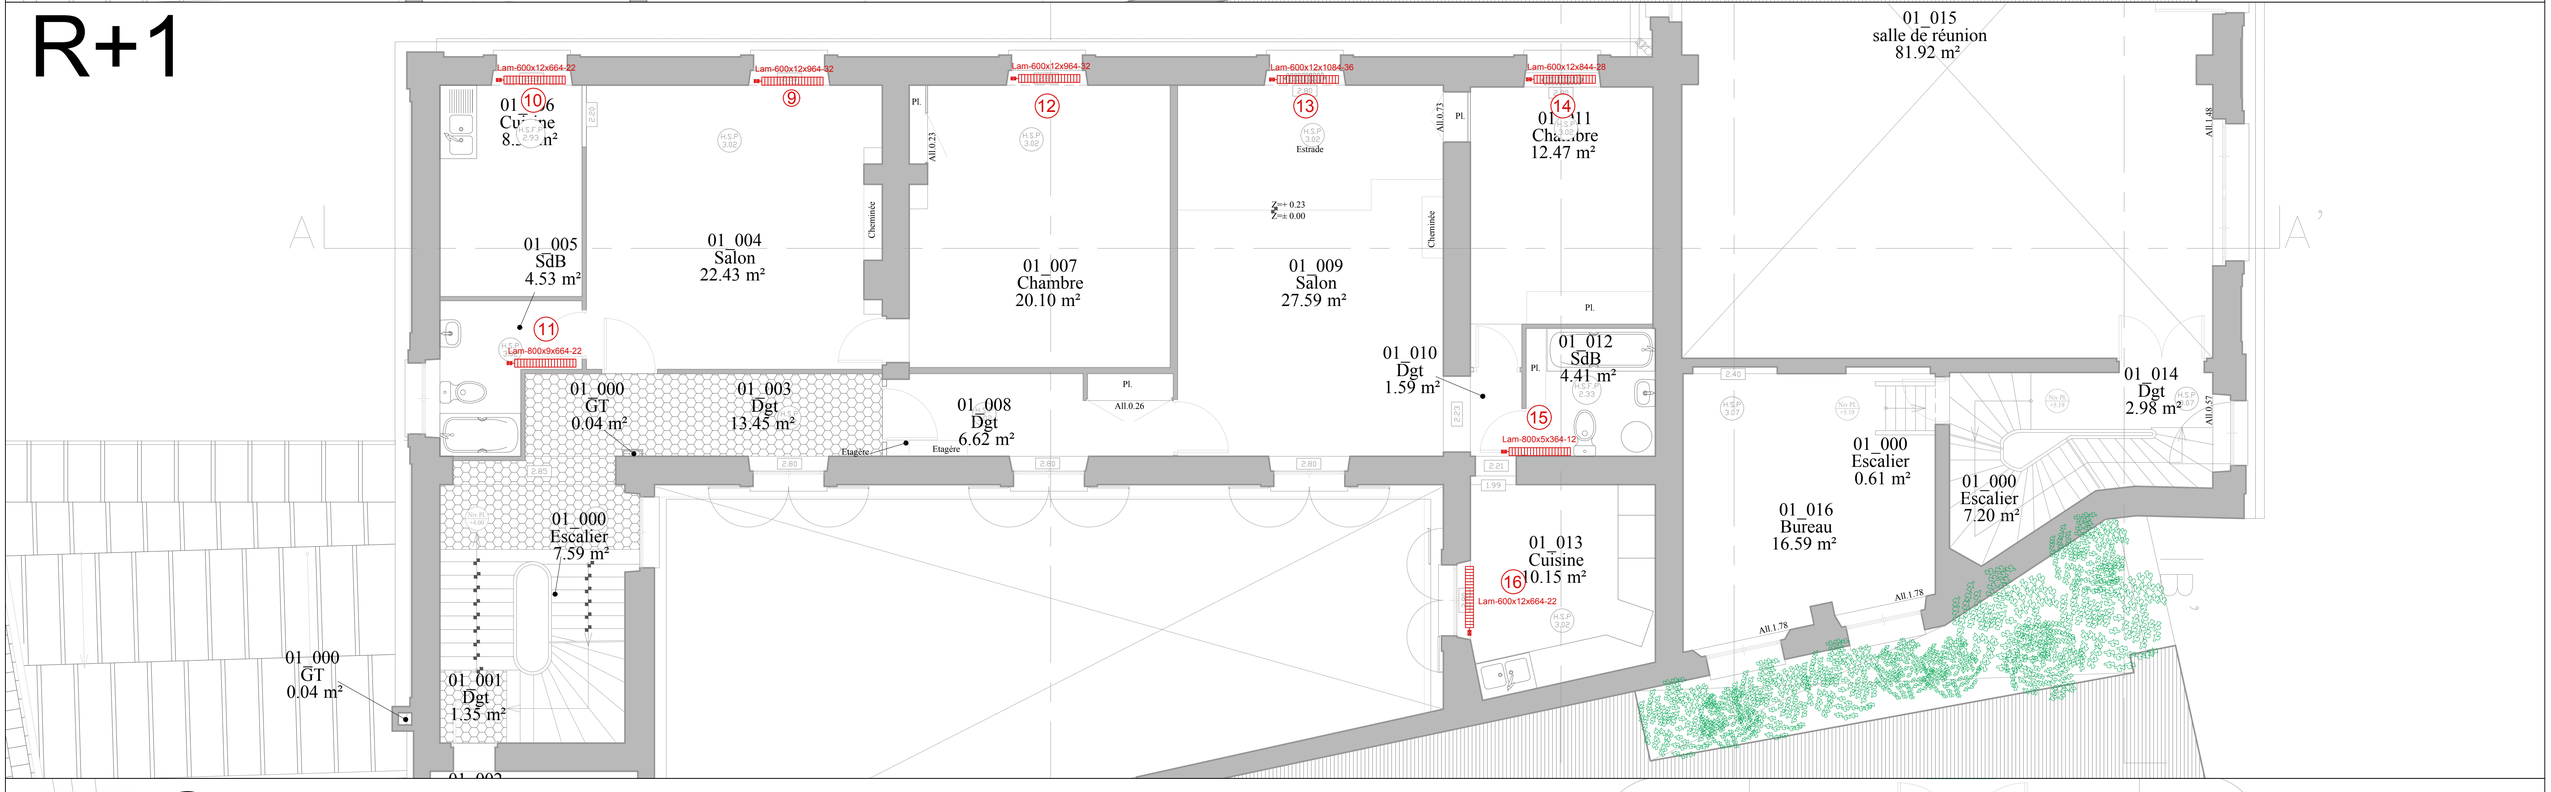

RDC

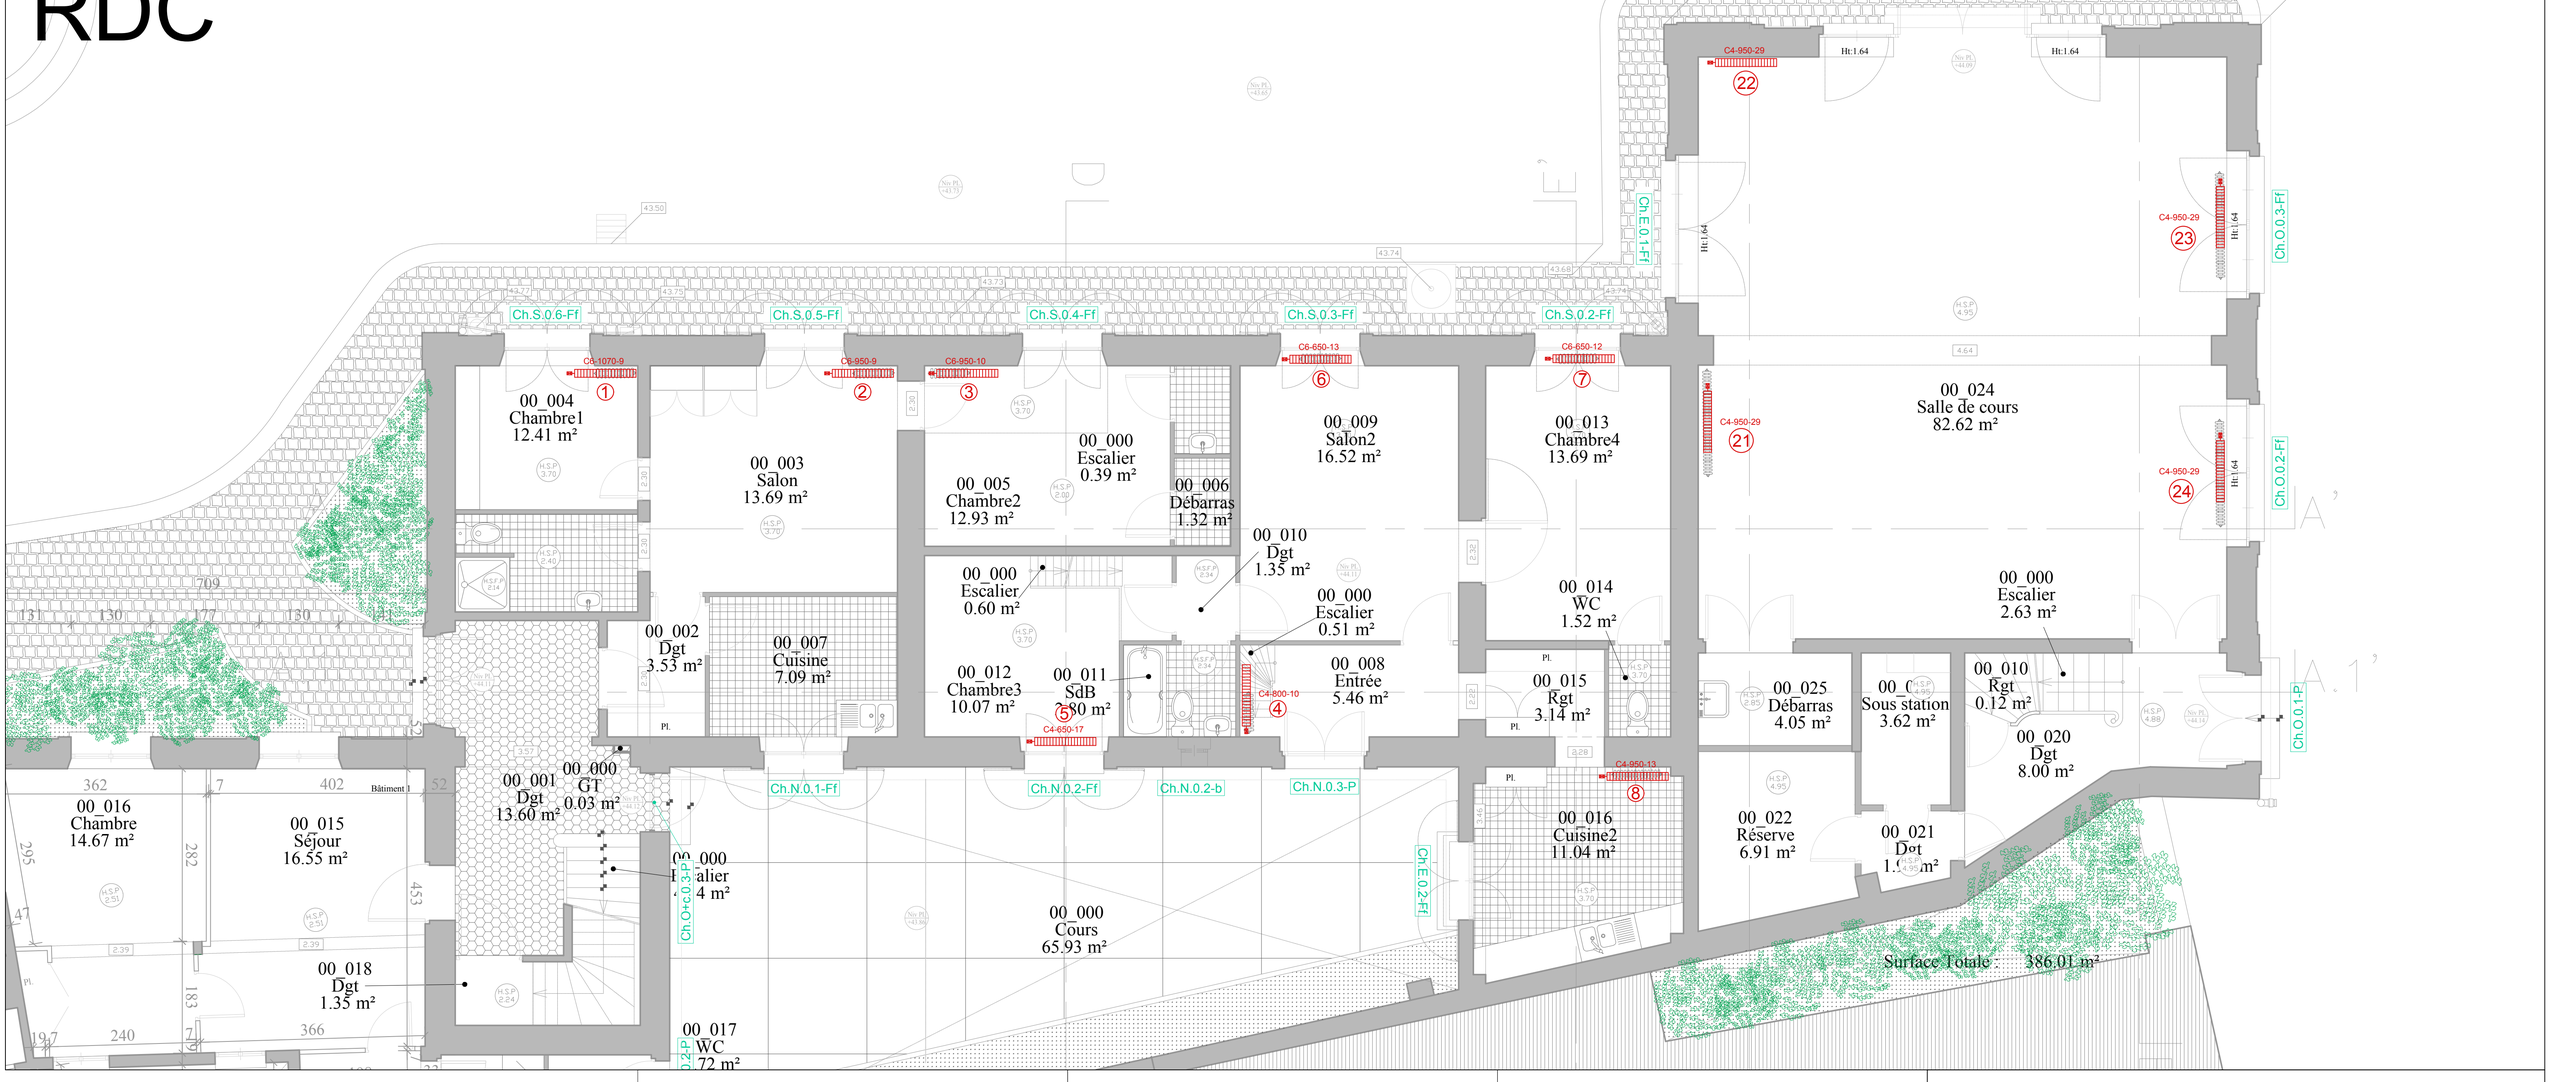

C4-800-12

- Nombre d'élément
- Hauteur du radiateur
- Nombre de colonne
- Radiateur fonte à colonne

Lam-600x12x844-28

- Nombre d'ailette
- Largeur du radiateur
- Epaisseur du radiateur
- Hauteur du radiateur
- Radiateur à ailette type Lamella

NOMENCLATURE RADIATEURS EXISTANTS

Repère plan	PHOTO	Dénomination	Type	Épaisseur (cm)	Hauteur mesurée sans pied (mm)	Longueur (mm)	Nombre d'éléments
1		C6 - 1070 - 9	6		1000		9
2		C6 - 950 - 9	6		870		9
3		C6 - 950 - 10	6		870		10
4		C4 - 800 - 10	4		720		10
5		C4 - 650 - 17	4		570		17
6		C6 - 650 - 13	6		580		13
7		C6 - 650 - 12	6		600		12
8		C4 - 950 - 13	4		870		13
9		Lam - 600x12x964 - 32		12	600	964	32
10		Lam - 600x12x664 - 22		12	600	664	22
11		Lam - 800x9x664 - 22		9	800	664	22
12		Lam - 600x12x964 - 32		12	620	964	32
13		Lam - 600x12x1084 - 36		12	600	1084	36
14		Lam - 600x12x844 - 28		12	600	844	28
15		Lam - 800x5x364 - 12		5	800	364	12
16		Lam - 600x12x664 - 22		12	600	664	22
17		C4 - 650 - 12	4		570		12
18		C4 - 800 - 12	4		700		12
19		C4 - 800 - 13	4		700		13
20		C4 - 800 - 15	4		700		15
21		C4 - 950 - 29	4		870		29
22		C4 - 950 - 29	4		870		29
23		C4 - 950 - 29	4		870		29
24		C4 - 950 - 29	4		870		29

BET Impact Conseils & Ingénierie

BÂTIMENT CHABROL
Manufacture des Gobelins et mobilier national

DCE

07	RADIATEURS EXISTANTS	ind0	1/50

08/10/2026

ARCHITECTE EN CHEF DES MONUMENTS HISTORIQUES
Agence Riccardo Giordano

BET FLUIDES ET ENVIRONNEMENT
Impact Conseils & Ingénierie

BET STRUCTURE
Bucci & Partners