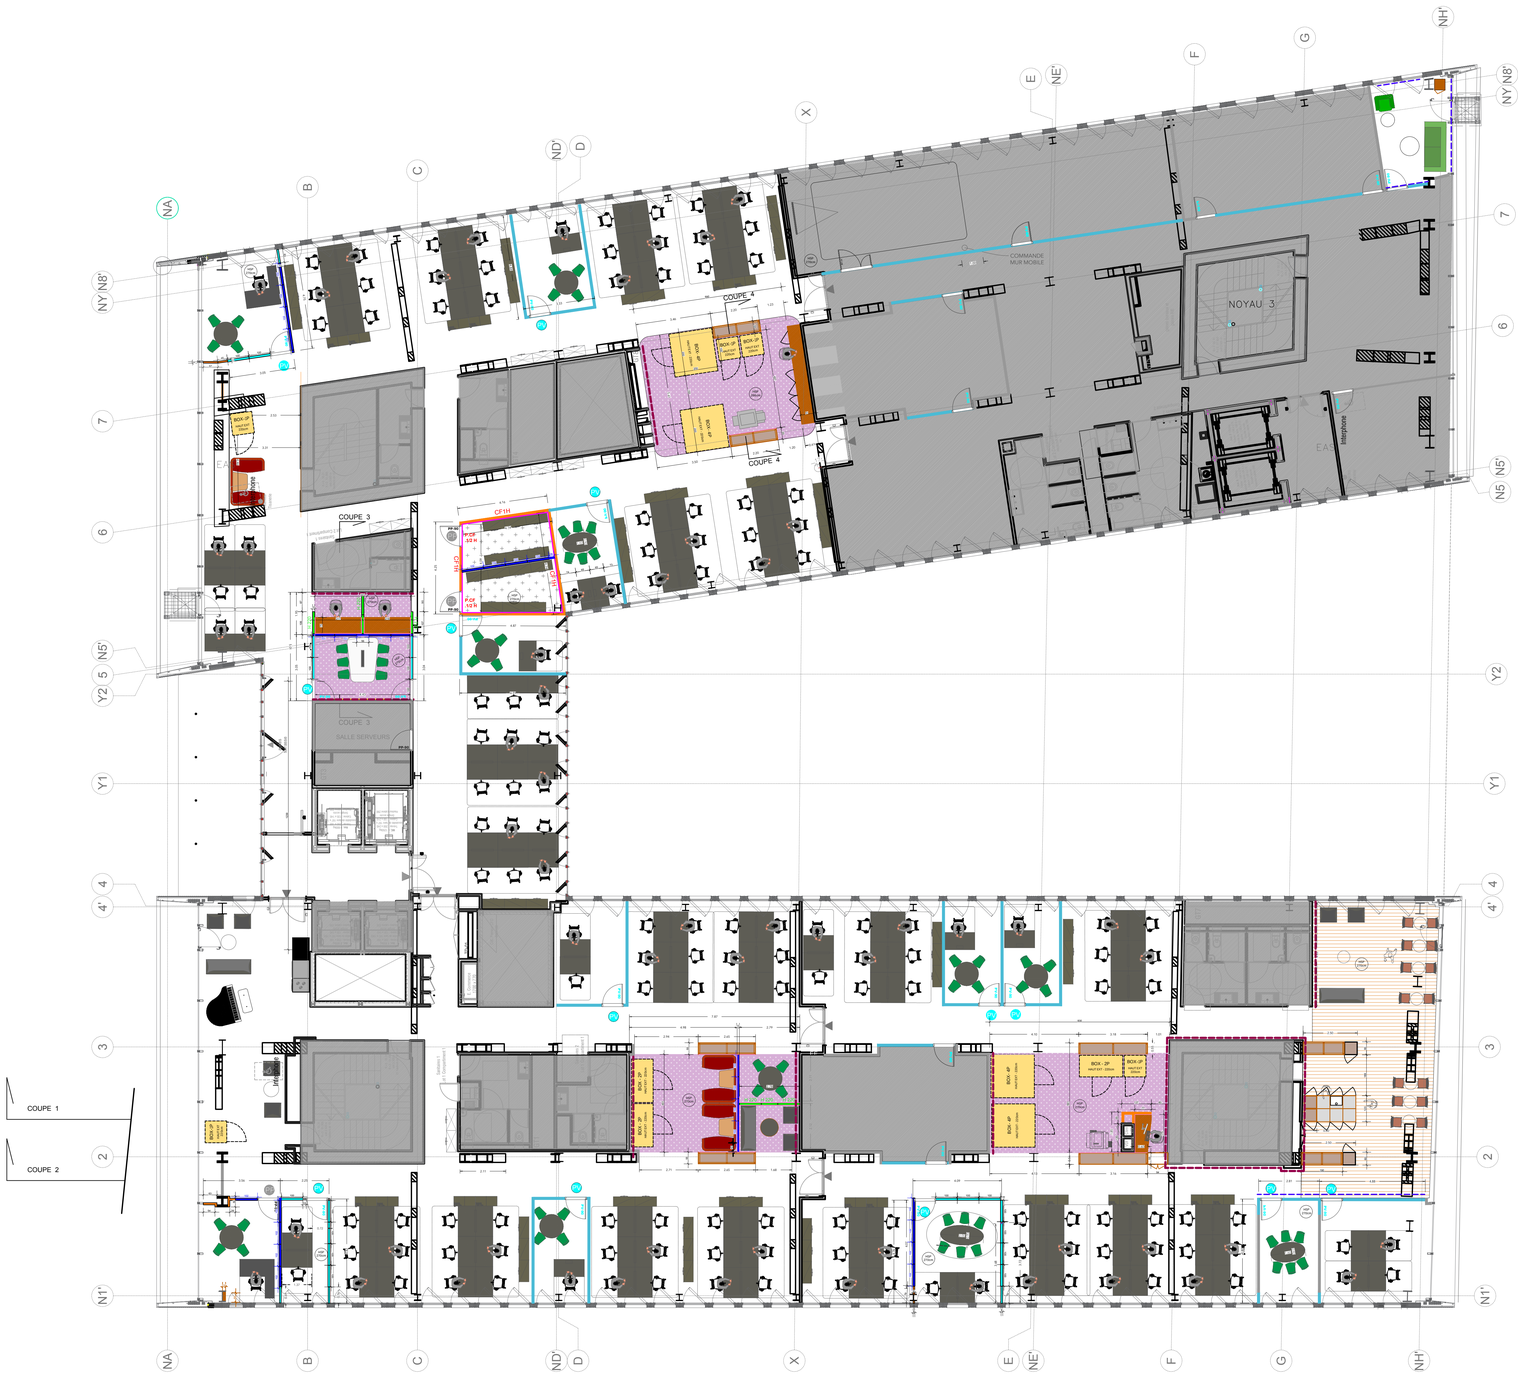



**DEPOSE**

- Sol moquette non collé ( poisse) à déposer + Mise en décharge
- Cloison à déposer + Mise en décharge
- Cloison à déposer + Réutiliser

**EXISTANT**

- Cloison amovible double vitrage existante
- Cloison amovible pleine existante
- Cloison et doublage en Placo-plâtre existante
- H 180 — Cloison amovible pleine existante hauteur 180 cm

**PROJET**

- Cloison amovible double vitrage neuve
- 100 — Cloison amovible double vitrage réutilisée
- Cloison amovible pleine neuve
- 100 — Cloison amovible pleine réutilisée
- H 220 — Cloison amovible pleine neuve hauteur 220 cm
- Cloison en BA13 pleine neuve
- Cloison Coupe feu 1 H
- Doublage acoustique PET
- panneau Ecri-mur alimenté en verre
- Moquette neuve à poser
- Dalles LVT plombant neuve
- Film de vitro-phanie dégradé ver le haut blanc
- Peinture mural

**CFO_CFA**

- Commande éclairage
- Suspension X 11
- Rail de 3 spots
- Rail de 2 spots
- Nourice CFO CFA à déplacer
- Nouveau détecteur de présence

Studio Paname

Maitre d'ouvrage: **CNM**

Date : 28/10/2026

| ADRESSE | |
|---|---|
| Centre national de la musique<br>151-157 avenue de France<br>75013 Paris | Plan général |

| PHASE | INDICE | ECHELLE | TITRE |
|---|---|---|---|
| DCE | 1 | Echelle :1/100 | DCE-ARC-100 |

*Ces plans sont propriétés de STUDIO PANAME.*
*Ce ne sont pas des plans d'executions*
*Les mesures sont indicatives, à ne pas prendre comme plans d'execution ou plans de travaux dans aucun cas.*