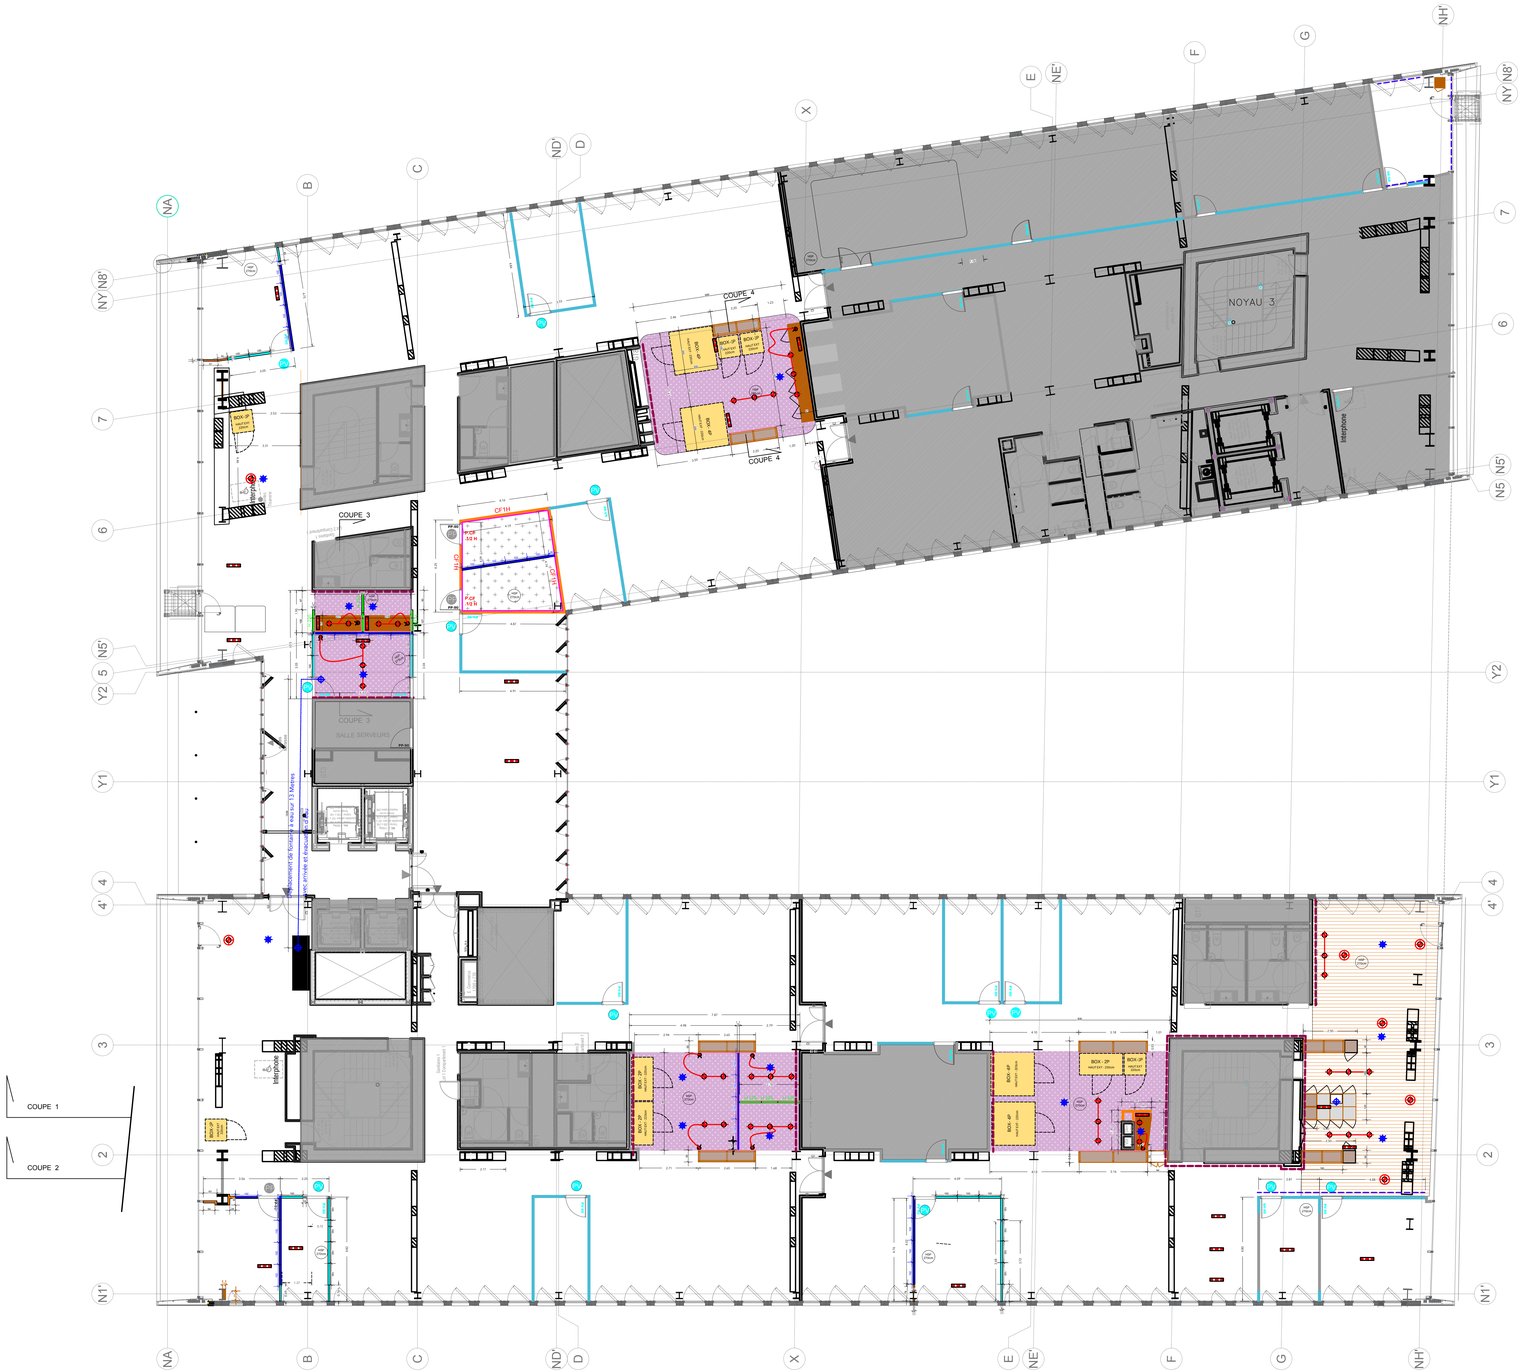


DEPOSE

- Sol moquette non collé (poisse) à déposer + Mise en décharge
- Cloison à déposer + Mise en décharge
- Cloison à déposer + Réutiliser

EXISTANT

- Cloison amovible double vitrage existante
- Cloison amovible pleine existante
- Cloison et doublage en Placo-plâtre existante
- H 180 — Cloison amovible pleine existante hauteur 180 cm

PROJET

- Cloison amovible double vitrage neuve
- 100 — Cloison amovible double vitrage réutilisée
- Cloison amovible pleine neuve
- 100 — Cloison amovible pleine réutilisée
- H 220 — Cloison amovible pleine neuve hauteur 220 cm
- Cloison en BA13 pleine neuve
- Cloison Coupe feu 1 H
- Doublage acoustique PET
- panneau Ecri-mur alimenté en verre
- Moquette neuve à poser
- Dalles LVT plombant neuve
- Film de vitro-phanie dégradé ver le haut blanc
- Peinture mural

CFO_CFA

- Commande éclairage
- Suspension X 11
- Rail de 3 spots
- Rail de 2 spots
- Nourice CFO CFA à déplacer
- Nouveau détecteur de présence

Studio Paname

Maitre d'ouvrage: **CNM** — Date : 28/10/2026

ADRESSE	
Centre national de la musique 151-157 avenue de France 75013 Paris	Plan général _ Sans mobilier

PHASE	INDICE	ECHELLE	TITRE
DCE	1	Echelle :1/100	DCE-ARC-100

Ces plans sont propriétés de STUDIO PANAME.
Ce ne sont pas des plans d'executions
Les mesures sont indicatives, à ne pas prendre comme plans d'execution ou plans de travaux dans aucun cas.