Studio Paname

DOSSIER DE CONSULTATION DES ENTREPRISES · LOT 1 TRAVAUX

Dossier de détails

Plans de détail, vues 3D, coupes de détail et détails d’ouvrages, par zone

Réaménagement du 2e étage du Centre national de la musique
Immeuble Airtime · 151-157 avenue de France · 75013 Paris

Maître d’ouvrage : Centre national de la musique (CNM)
Maîtrise d’œuvre : Studio Paname / JPDA
Phase DCE

Sommaire

ZONE A

DCE-ARC-501	Vue 3D · Zone A · vue 1	A4	sans échelle	p. 3
DCE-ARC-502	Vue 3D · Zone A · vue 2	A4	sans échelle	p. 4
DCE-ARC-201	Plan de détail · Zone A	A4	1/50	p. 5
DCE-ARC-304	Coupe de détail · Zone A · box 4 personnes, caisson et meuble	A4	1/50	p. 6
DCE-ARC-307	Coupe de détail · Zone A · alcôve, box 4 personnes et caisson	A4	1/50	p. 7

ZONE B

DCE-ARC-503	Vue 3D · Zone B	A4	sans échelle	p. 8
DCE-ARC-202	Plan de détail · Zone B	A4	1/50	p. 9
DCE-ARC-306	Coupe de détail · Zone B · cloison réutilisée et cloison 2,20 m	A4	1/50	p. 10
DCE-ARC-303	Coupe de détail · Zone B · box 2 personnes et caisson · PET	A4	1/50	p. 11

ZONE C

DCE-ARC-504	Vue 3D · Zone C	A4	sans échelle	p. 12
DCE-ARC-203	Plan de détail · Zone C	A4	1/50	p. 13
DCE-ARC-301	Coupe de détail · Zone C · alcôves et salle de réunion	A4	1/50	p. 14

ZONE D

DCE-ARC-505	Vue 3D · Zone D	A4	sans échelle	p. 15
DCE-ARC-204	Plan de détail · Zone D	A4	1/50	p. 16
DCE-ARC-302	Coupe de détail · Zone D · poste de préparation de colis	A4	1/50	p. 17

CAFÉTÉRIA

DCE-ARC-506	Vue 3D · Cafétéria · vue 1	A4	sans échelle	p. 18
DCE-ARC-507	Vue 3D · Cafétéria · vue 2	A4	sans échelle	p. 19
DCE-ARC-209	Plan de détail · Cafétéria	A4	1/50	p. 20
DCE-ARC-308	Coupe de détail · Cafétéria · cuisine et caisson d'habillage	A4	1/50	p. 21
DCE-ARC-305	Coupe de détail · Cafétéria · caisson de poteau trois faces	A4	1/50	p. 22


COUPES LONGITUDINALES ET DÉTAILS D'OUVRAGES

DCE-ARC-309	Coupes longitudinales 1 et 2	A3	1/100	p. 23
DCE-ARC-401	Détail · Lisse haute télescopique et barrière phonique	A3	1/20	p. 24
DCE-ARC-402	Détail · Caisson d'habillage en bois · composition	A3	1/20	p. 25


BUREAUX ET ARCHIVES

DCE-ARC-205	Plan de détail · Bureau Présidence	A4	1/50	p. 26
DCE-ARC-206	Plan de détail · Bureau DGD	A4	1/50	p. 27
DCE-ARC-207	Plan de détail · Bureau direction DSAEP	A4	1/50	p. 28
DCE-ARC-208	Plan de détail · Archives	A4	1/50	p. 29

Imprimer en taille réelle (100 %), sans ajustement à la page, pour conserver les échelles. Planches A3 : sélectionner la source papier selon le format de page.

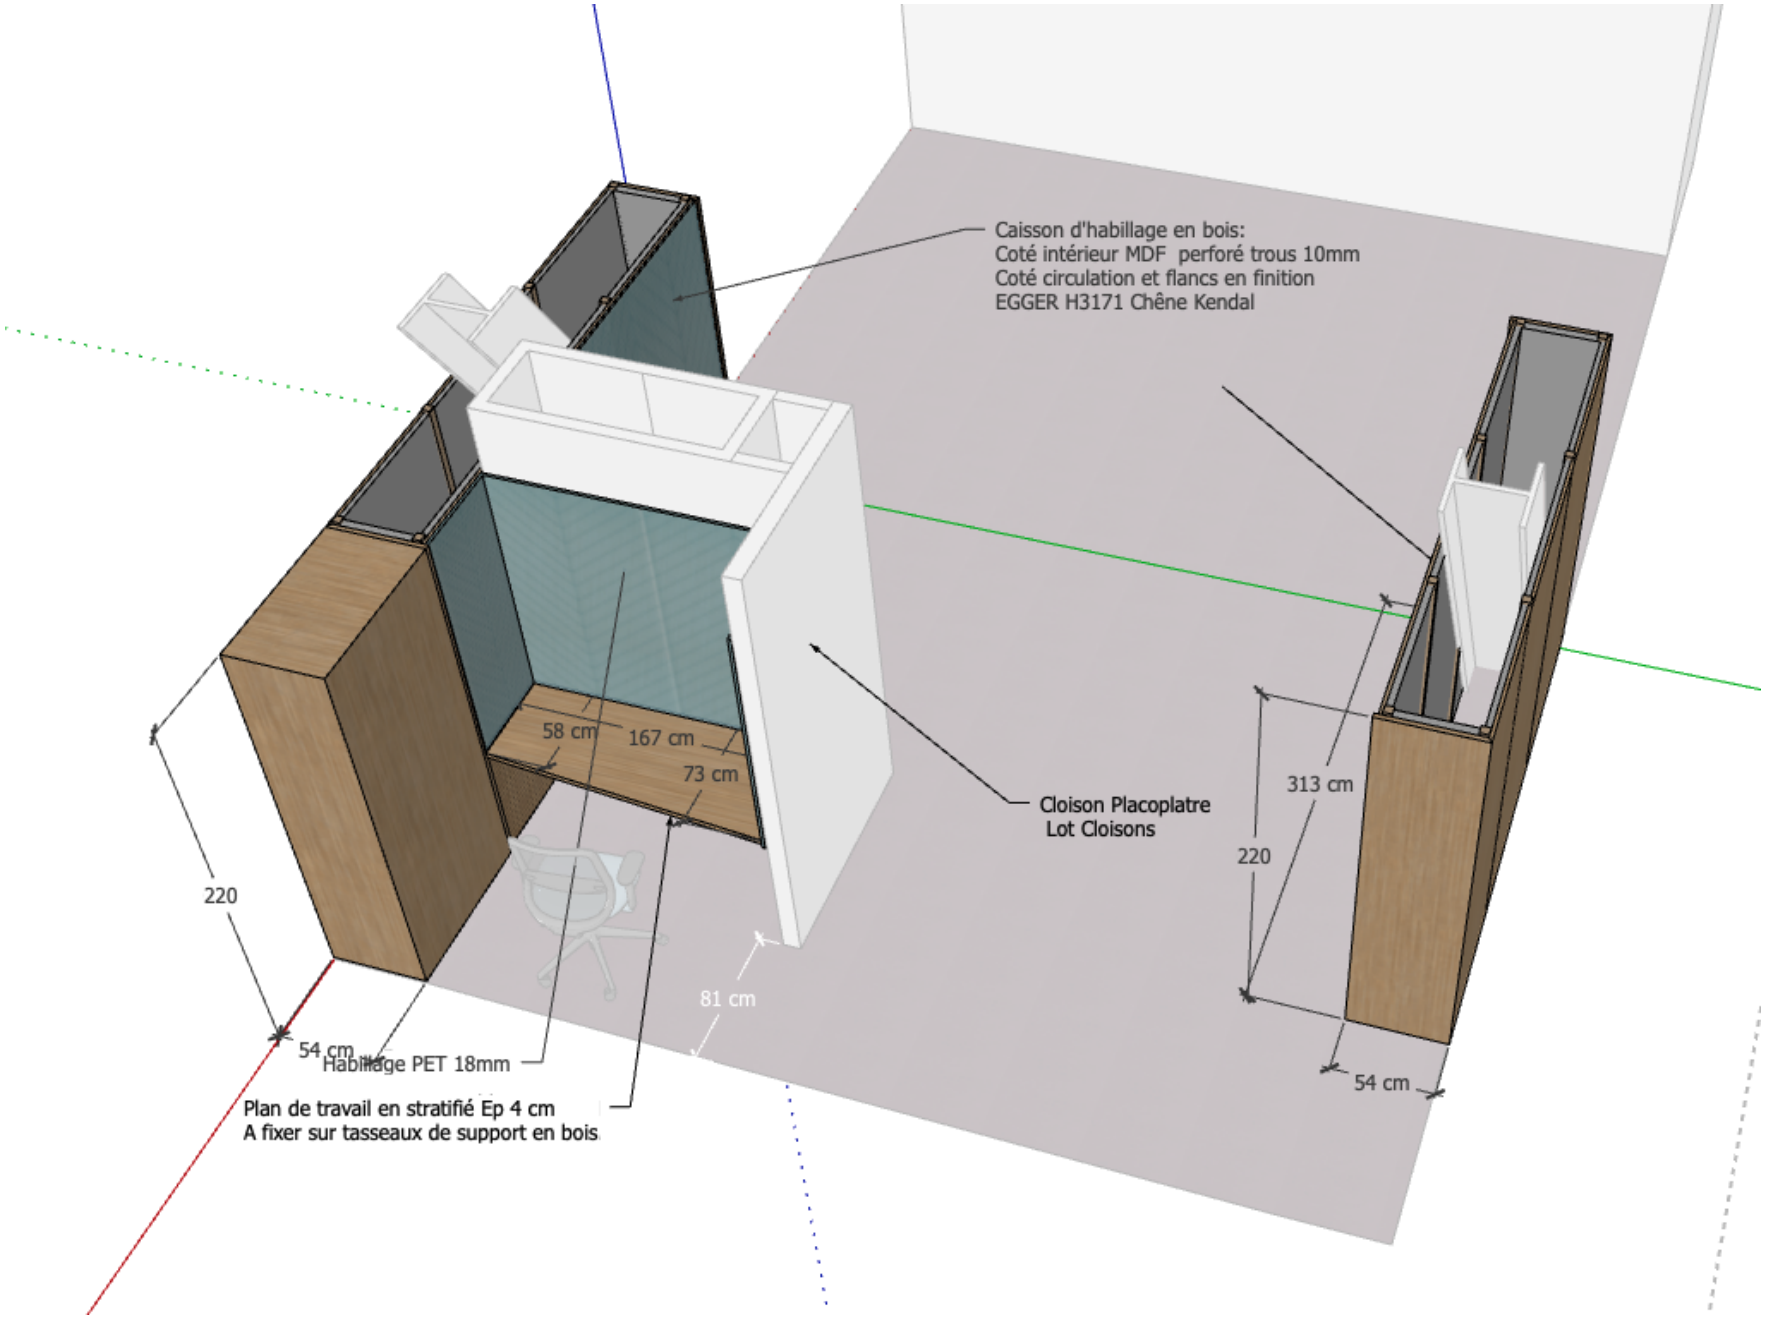


Studio Paname · CNM · Lot 1 travaux	
VUE 3D DE DÉTAIL Zone A · vue 1	Phase DCE · sans échelle **DCE-ARC-501**

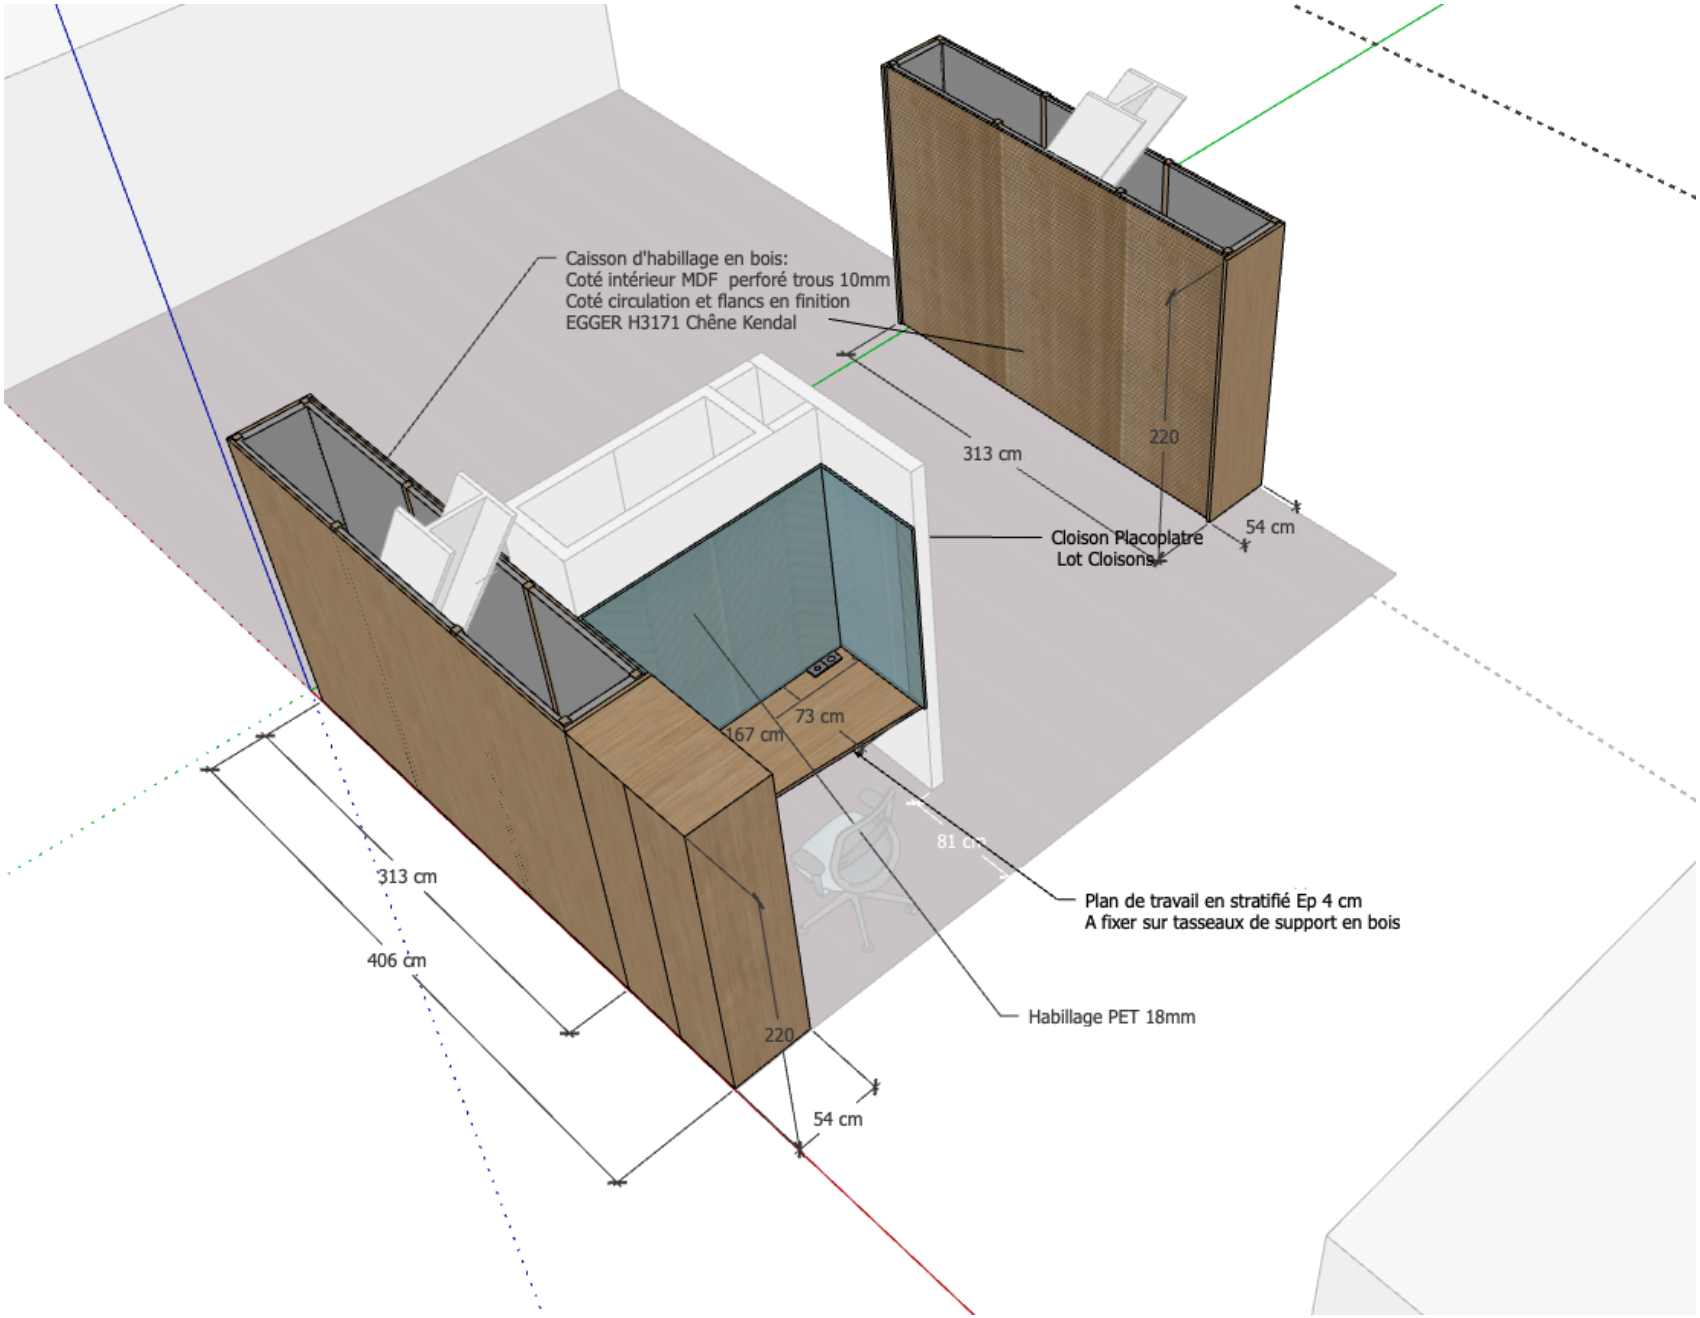

Studio Paname · CNM · Lot 1 travaux

VUE 3D DE DÉTAIL Zone A · vue 2	Phase DCE · sans échelle **DCE-ARC-502**

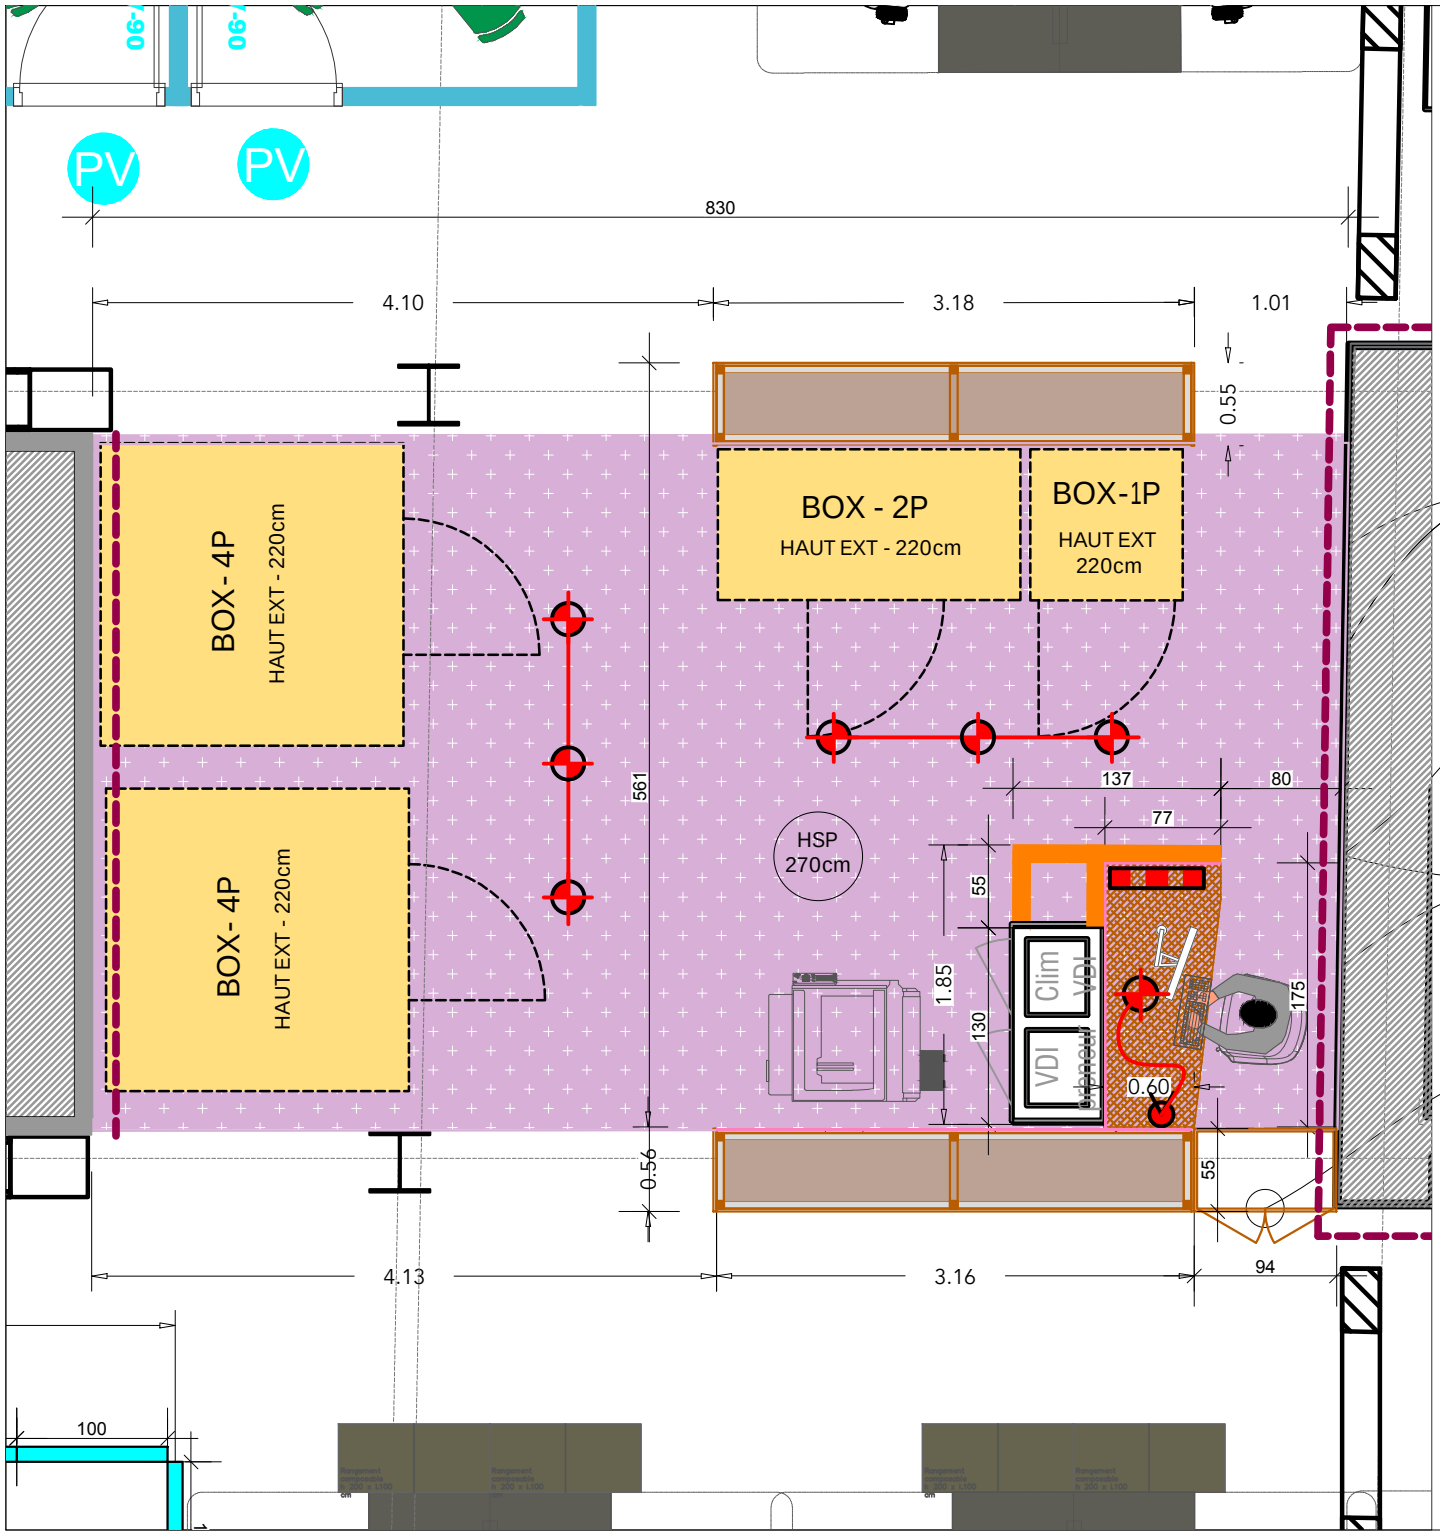


Habillage Feutre PET Ep 18mm
Pose collée

Plan de travail en stratifié Ep 4 cm
A fixer sur tasseaux de support en bois

Caisson d'habillage en bois:
Coté intérieur MDF perforé trous 10mm
Coté circulation et flancs en finition
EGGER H3171 Chêne Kendal

Meuble de RGT dim L94XP55XH220
4 tablettes
Finition Ext Egger H3171 Chêne Kendal huilé
Intérieur Blanc

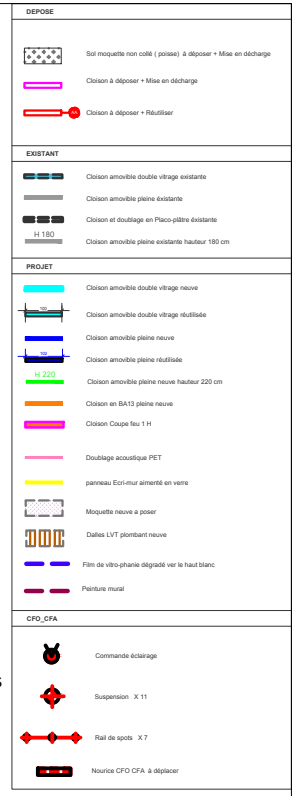

Studio Paname

Maitre d'ouvrage: CNM

Date : 28/10/2026

ADRESSE


Centre national de la musique
151-157 avenue de France
75013 Paris

PLAN DE DÉTAIL
Zone A

PHASE	INDICE	ECHELLE	N°
DCE	1	Echelle :1/50	DCE-ARC-201

Ces plans sont propriétés de STUDIO PANAME.
Ce ne sont pas des plans d'executions
Les mesures sont indicatives, à ne pas prendre comme plans d'execution ou plans de travaux dans aucun cas.

Caisson d'habillage en bois:
Coté intérieur MDF perforé trous 10mm
Coté circulation et flancs en finition
EGGER H3171 Chêne Kendal

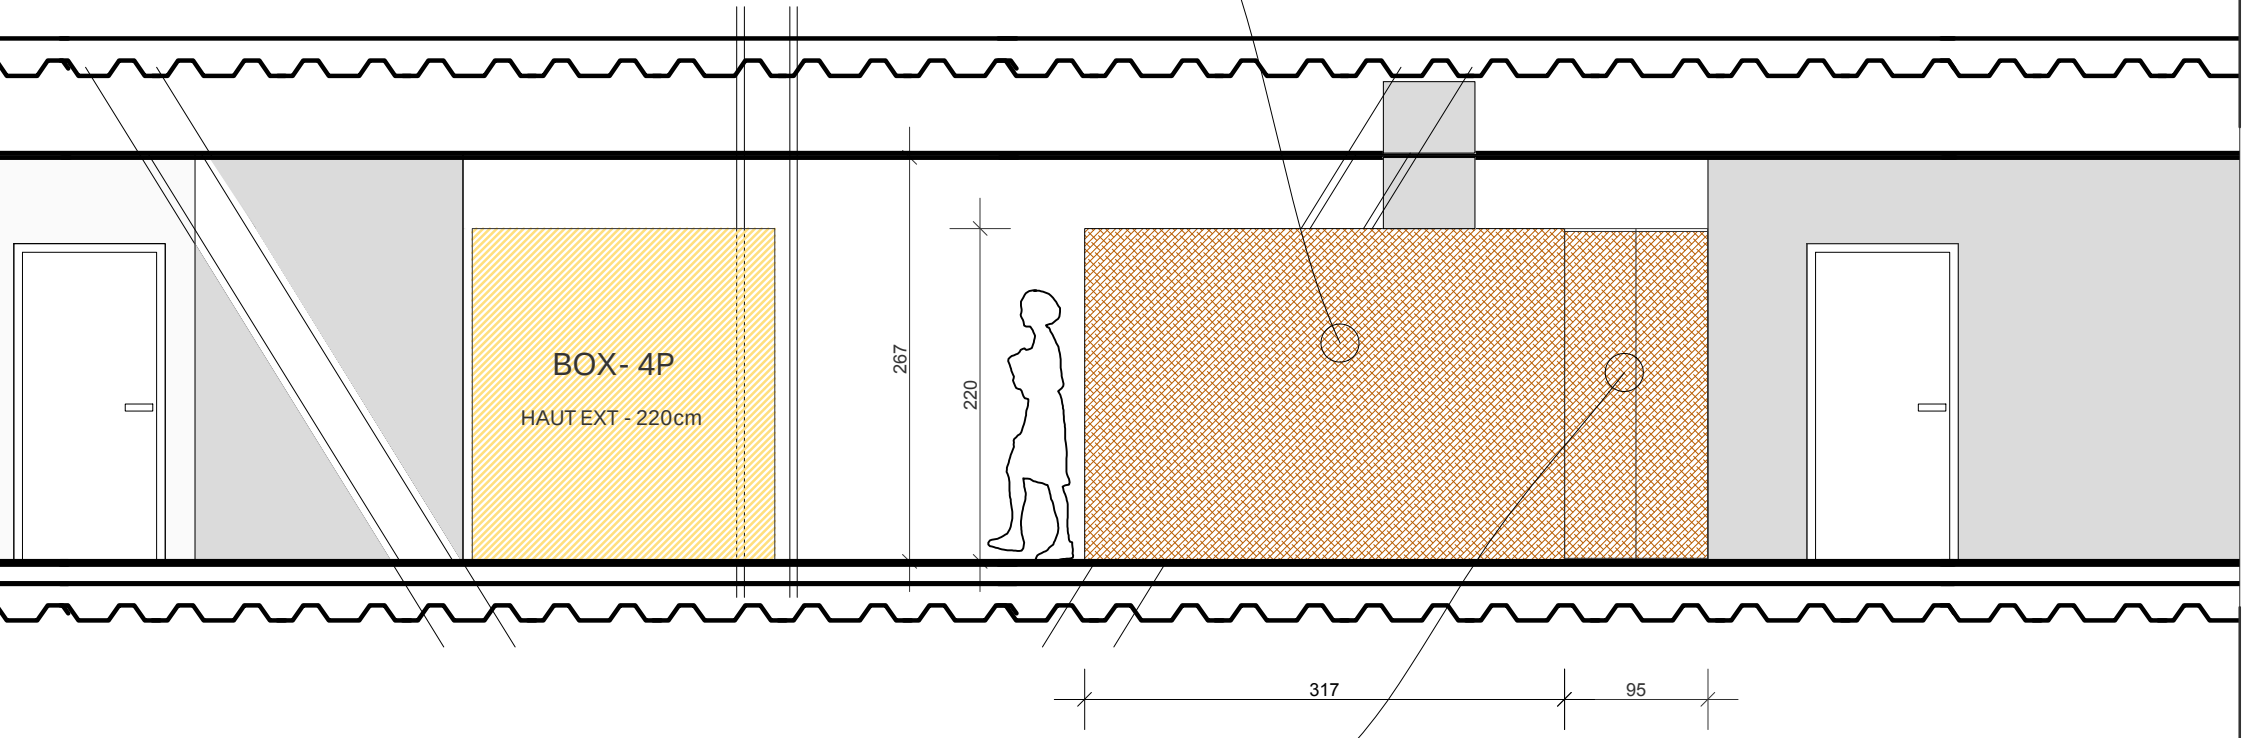

Meuble de RGT dim L94XP55XH220
4 tablettes
Finition Ext Egger H3171 Chêne Kendal huilé
Intérieur Blanc

Studio Paname

Maitre d'ouvrage: **CNM** | Date : 28/10/2026

ADRESSE
Centre national de la musique
151-157 avenue de France
75013 Paris


COUPE DE DÉTAIL
Zone A - box 4 personnes, caisson et meuble

PHASE	INDICE	ECHELLE	N°
DCE	1	Echelle :1/50	**DCE-ARC-304**

Ces plans sont propriétés de STUDIO PANAME.
Ce ne sont pas des plans d'executions
Les mesures sont indicatives, à ne pas prendre comme plans d'execution ou plans de travaux dans aucun cas.

Habillage Feutre PET Ep 18mm
Pose par Collage

Caisson d'habillage en bois:
Coté intérieur MDF perforé trous 10mm
Coté circulation et flancs en finition
EGGER H3171 Chêne Kendal

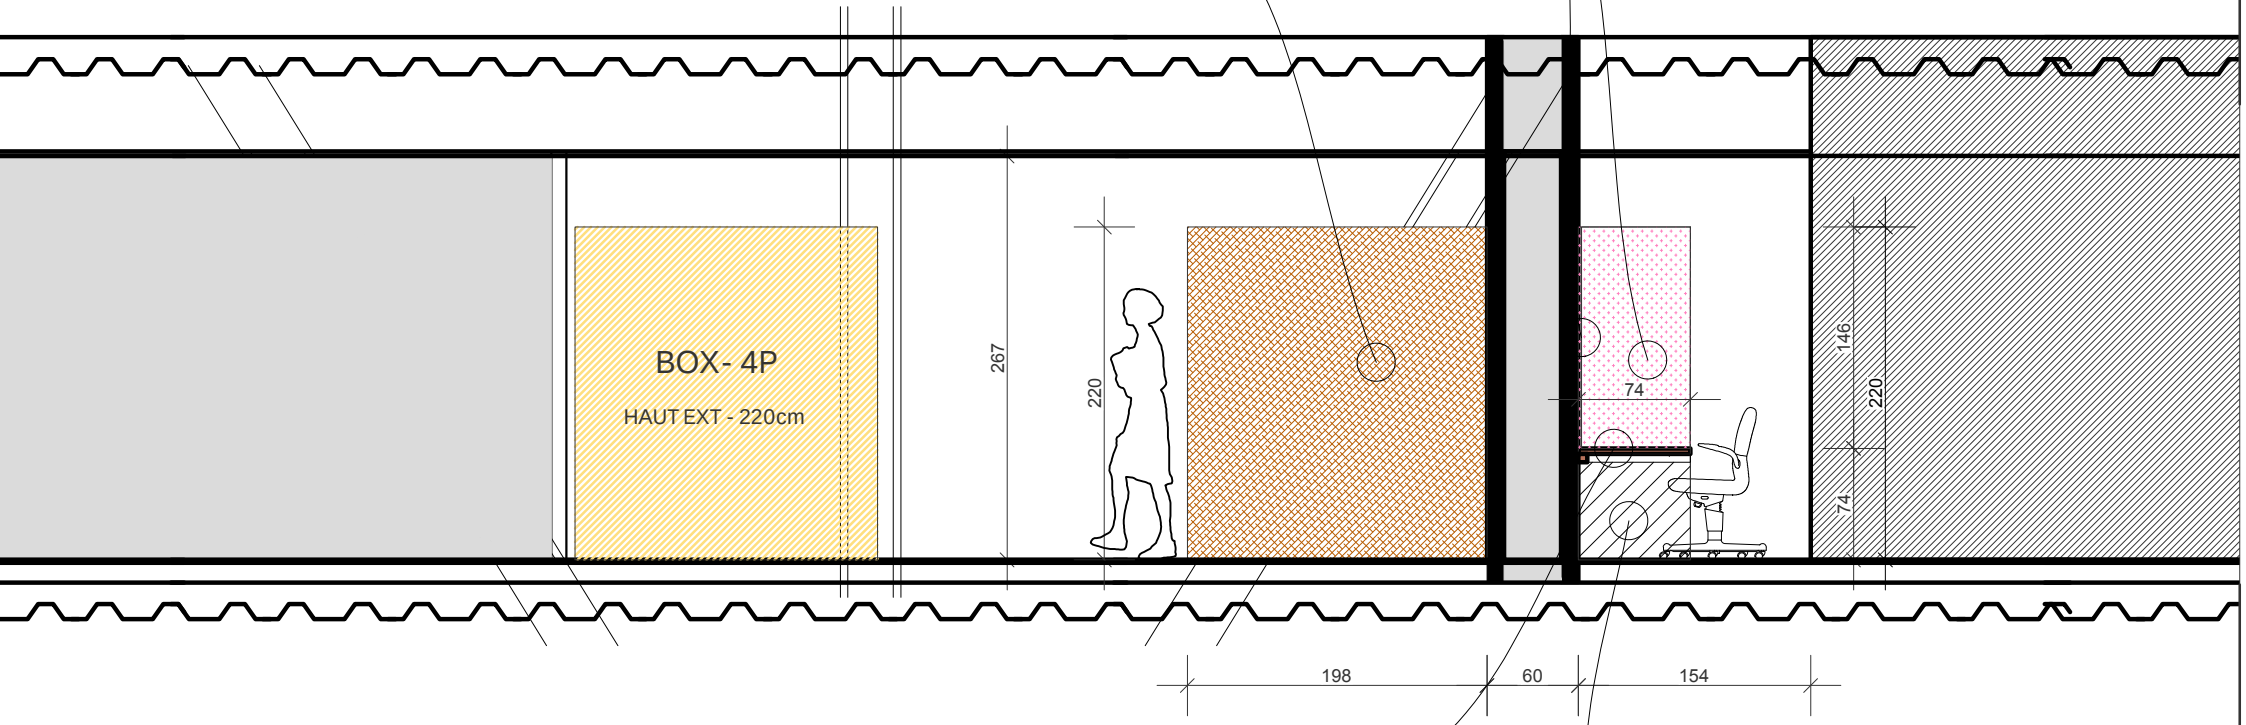

Plan de travail en stratifié Ep 4 cm
A fixer sur tasseaux de support en bois


Cloison amovible pleine neuve H 220 cm

Studio Paname


Maitre d'ouvrage: **CNM**	Date : 28/10/2026
ADRESSE Centre national de la musique 151-157 avenue de France 75013 Paris	**COUPE DE DÉTAIL** Zone A - alcôve, box 4 personnes et caisson

PHASE	INDICE	ECHELLE	N°
DCE	1	Echelle :1/50	**DCE-ARC-307**

Ces plans sont propriétés de STUDIO PANAME.
Ce ne sont pas des plans d'executions
Les mesures sont indicatives, à ne pas prendre comme plans d'execution ou plans de travaux dans aucun cas.

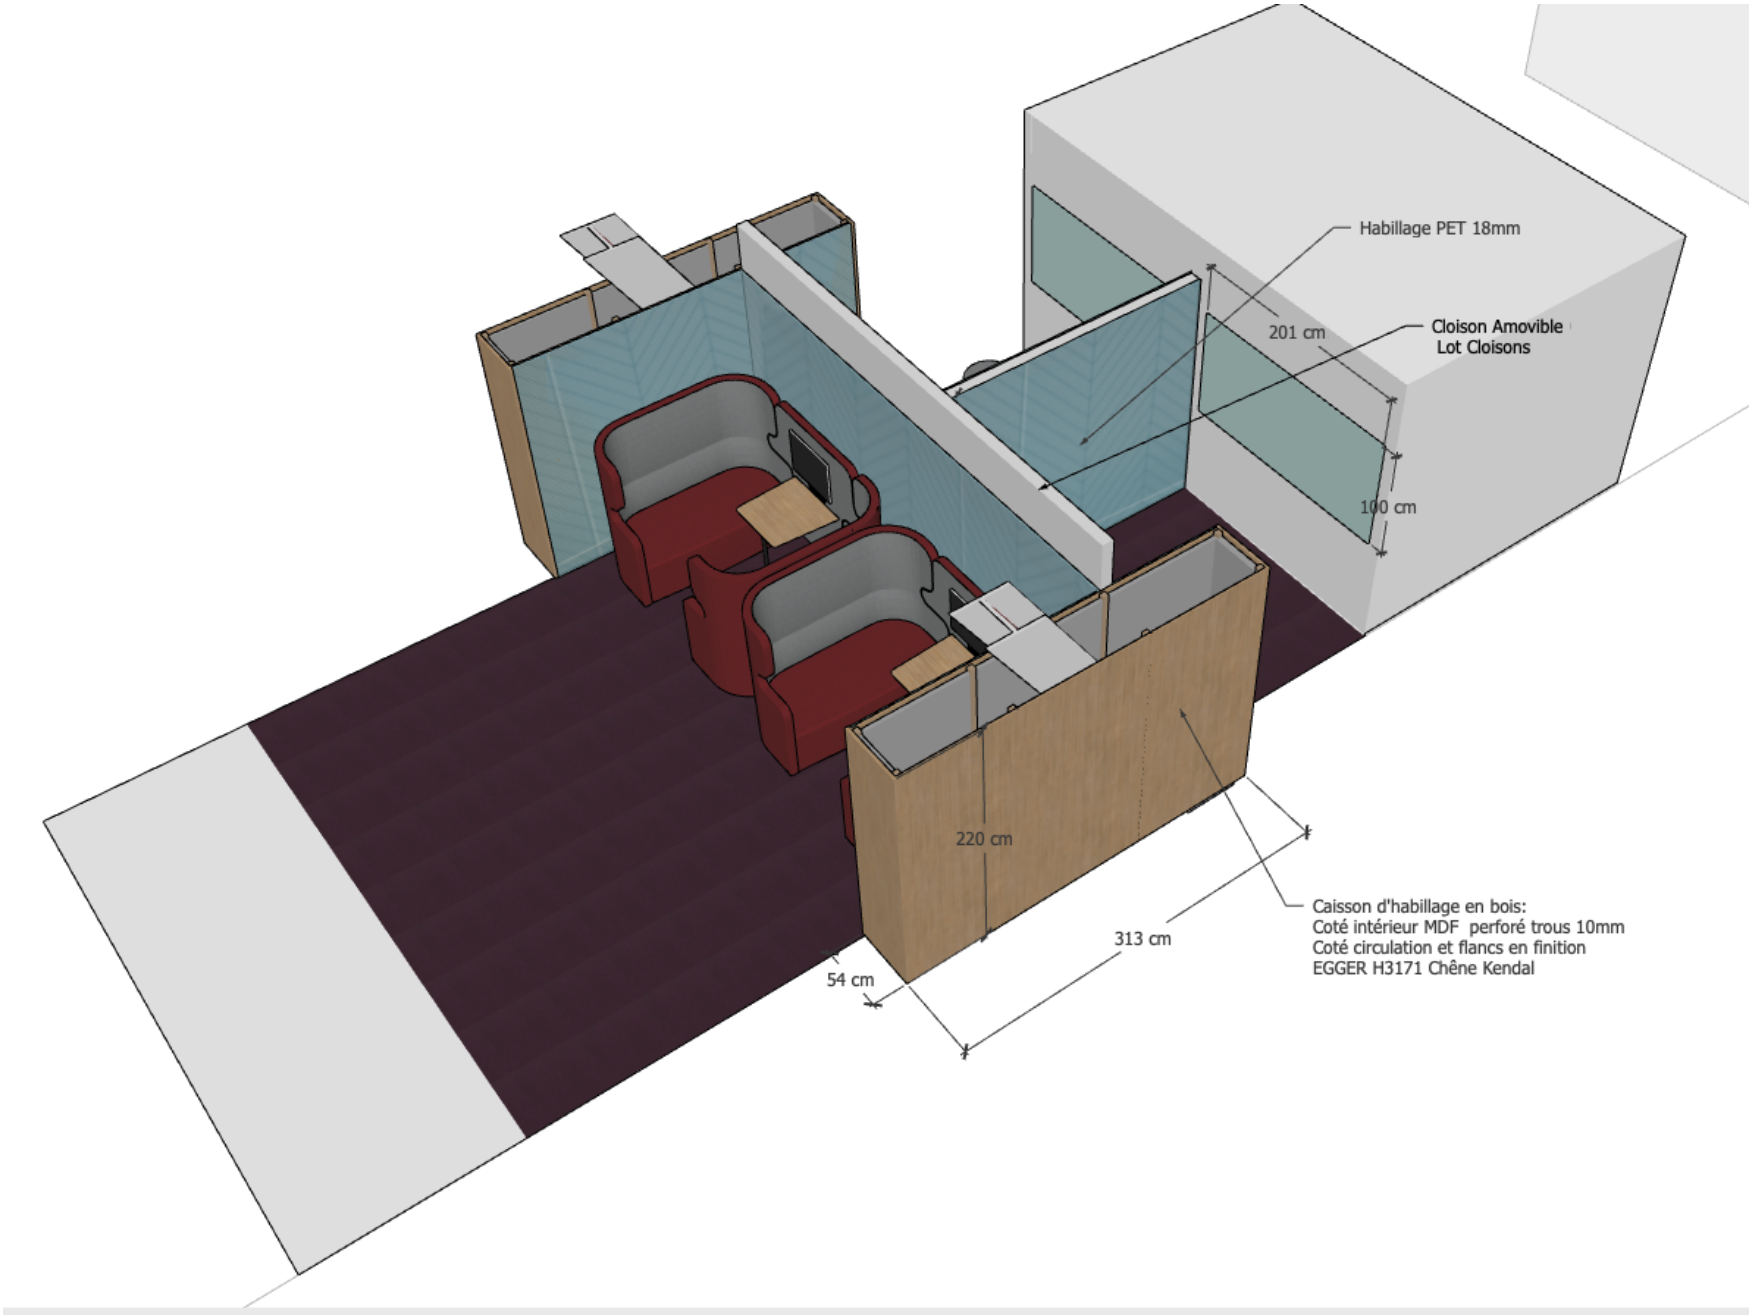

Studio Paname · CNM · Lot 1 travaux	
VUE 3D DE DÉTAIL Zone B	Phase DCE · sans échelle **DCE-ARC-503**

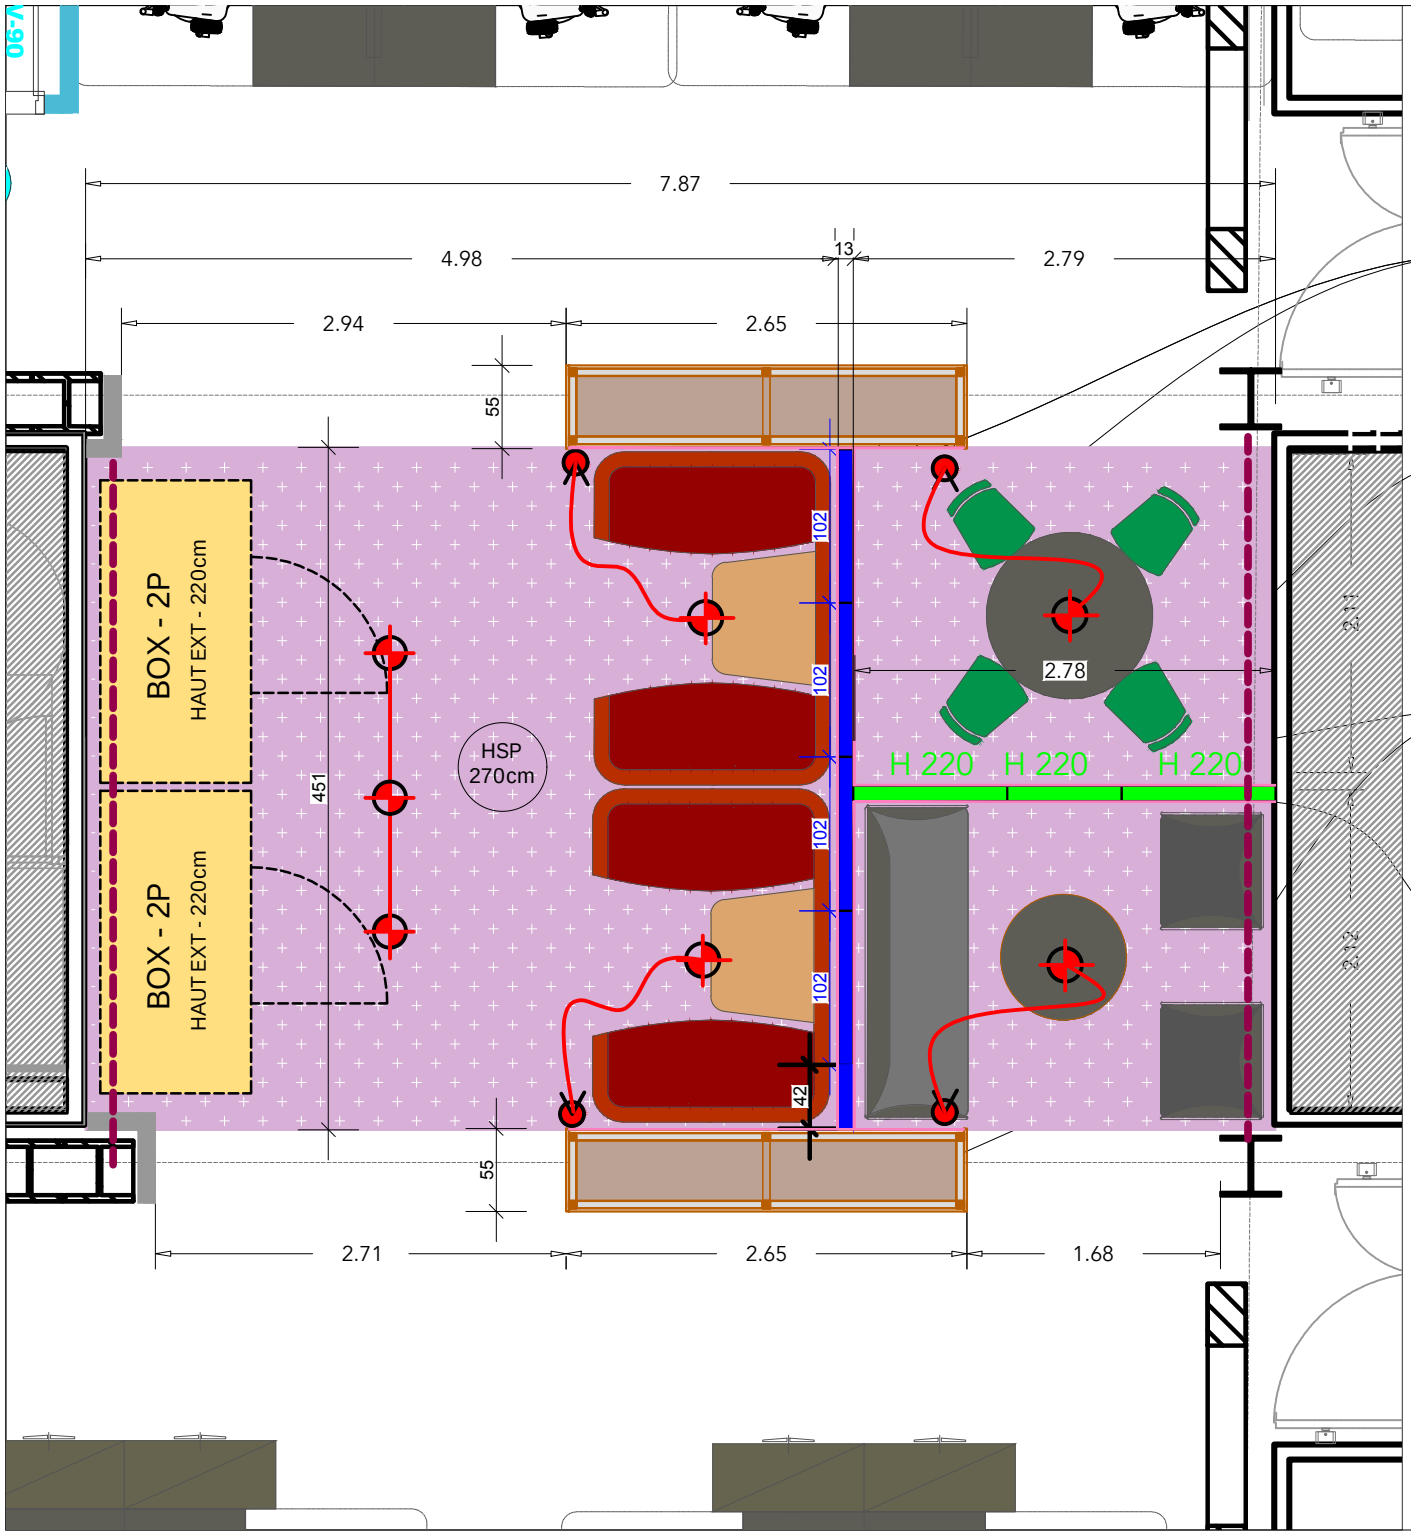

Habillage Feutre PET Ep 18mm
Pose collée

Cloison amovible pleine réutilisée - H 267cm
ajout de barrières phoniques

Caisson d'habillage en bois:
Coté intérieur MDF perforé trous 10mm
Coté circulation et flancs en finition
EGGER H3171 Chêne Kendal

Cloison amovible pleine neuve H 220 cm

DEPOSE
- Sol moquette non collé (poisse) à déposer + Mise en décharge
- Cloison à déposer + Mise en décharge
- Cloison à déposer + Réutiliser

EXISTANT
- Cloison amovible double vitrage existante
- Cloison amovible pleine existante
- Cloison et doublage en Placo-plâtre existante
- H 180 Cloison amovible pleine existante hauteur 180 cm

PROJET
- Cloison amovible double vitrage neuve
- Cloison amovible double vitrage réutilisée
- Cloison amovible pleine neuve
- Cloison amovible pleine réutilisée
- H 220 Cloison amovible pleine neuve hauteur 220 cm
- Cloison en BA13 pleine neuve
- Cloison Coupe feu 1 H
- Doublage acoustique PET
- panneau Ecri-mur alimenté en verre
- Moquette neuve à poser
- Dalles LVT plombant neuve
- Film de vitro-phanie dégradé ver le haut blanc
- Peinture mural

CFO_CFA
- Commande éclairage
- Suspension X 11
- Rail de spots X 7
- Nourice CFO CFA à déplacer

Studio Paname

Maitre d'ouvrage: CNM


Date : 28/10/2026

ADRESSE
Centre national de la musique
151-157 avenue de France
75013 Paris

PLAN DE DÉTAIL
Zone B

PHASE	INDICE	ECHELLE	N°
DCE	1	Echelle :1/50	DCE-ARC-202

Ces plans sont propriétés de STUDIO PANAME.
Ce ne sont pas des plans d'executions
Les mesures sont indicatives, à ne pas prendre comme plans d'execution ou plans de travaux dans aucun cas.

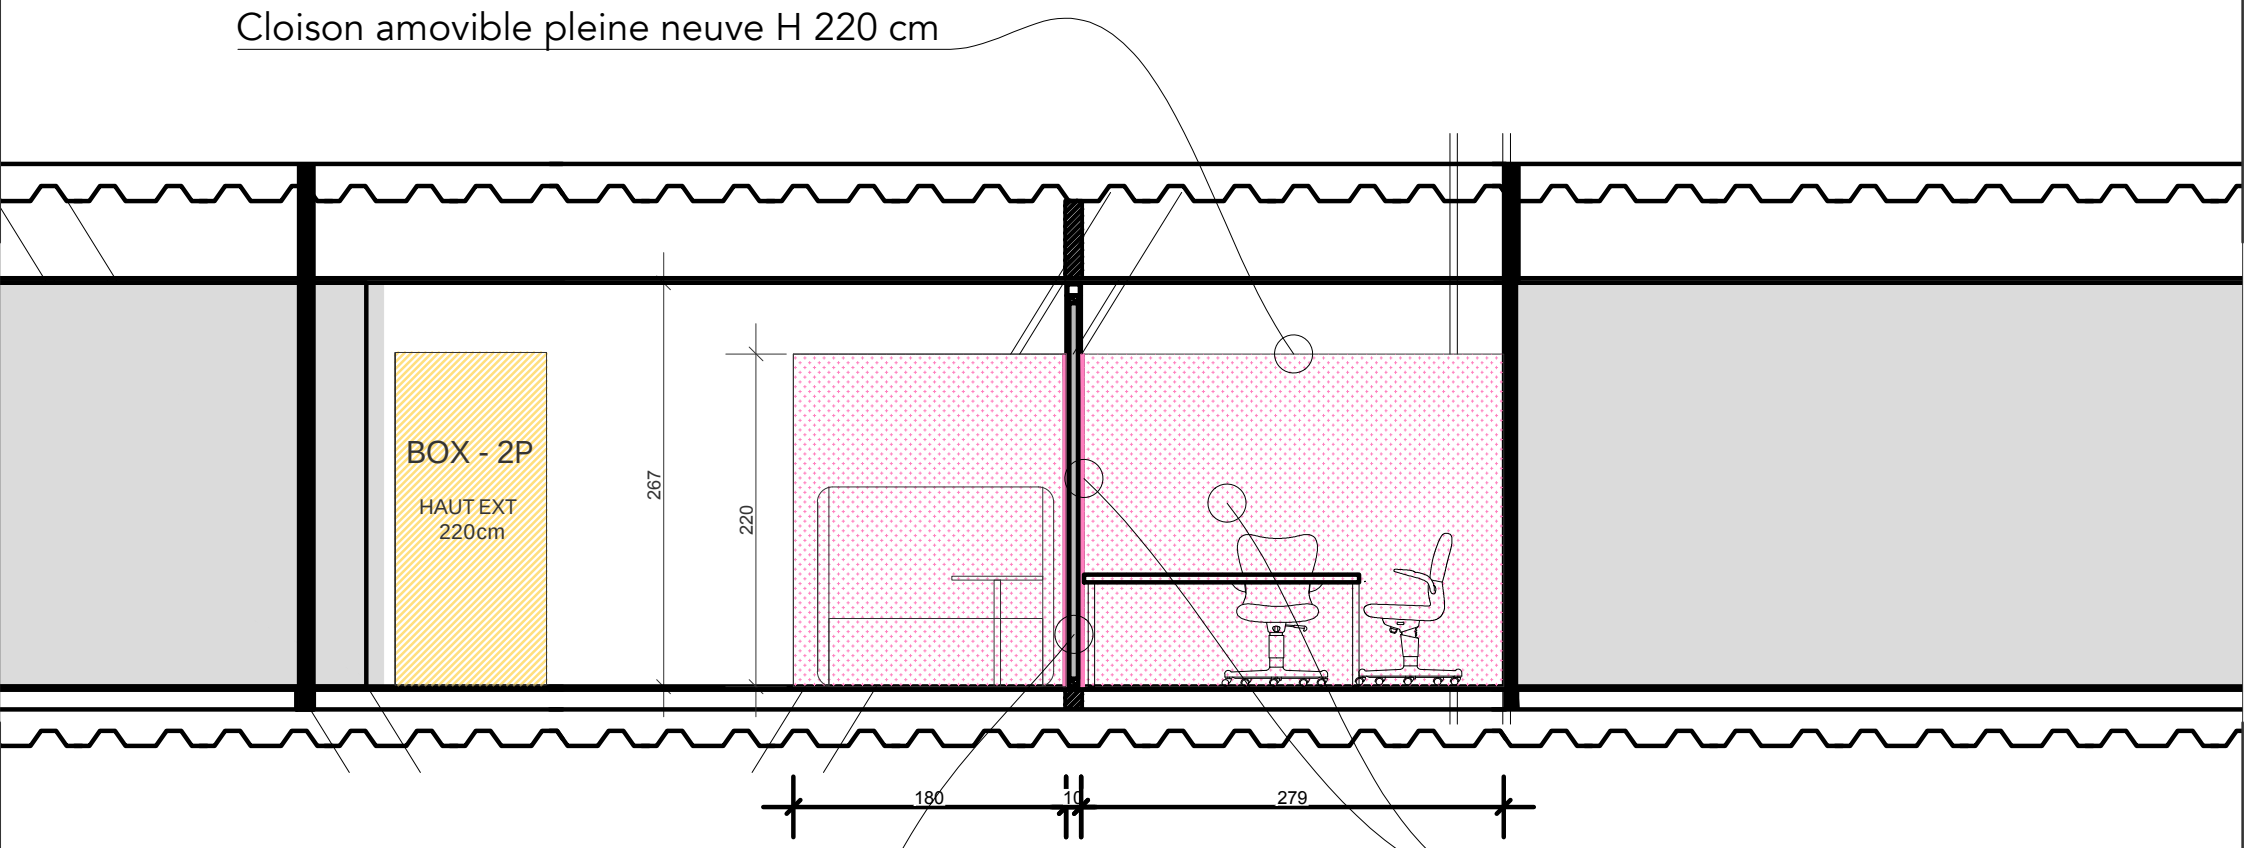

Studio Paname

Maitre d'ouvrage: **CNM**

Date : 28/10/2026

ADRESSE

Centre national de la musique
151-157 avenue de France
75013 Paris


COUPE DE DÉTAIL

Zone B - cloison réutilisée et cloison 2,20 m

PHASE	INDICE	ECHELLE	N°
DCE	1	Echelle :1/50	**DCE-ARC-306**

Ces plans sont propriétés de STUDIO PANAME.
Ce ne sont pas des plans d'executions
Les mesures sont indicatives, à ne pas prendre comme plans d'execution ou plans de travaux dans aucun cas.

Caisson d'habillage en bois:
Coté intérieur MDF perforé trous 10mm
Coté circulation et flancs en finition
EGGER H3171 Chêne Kendal

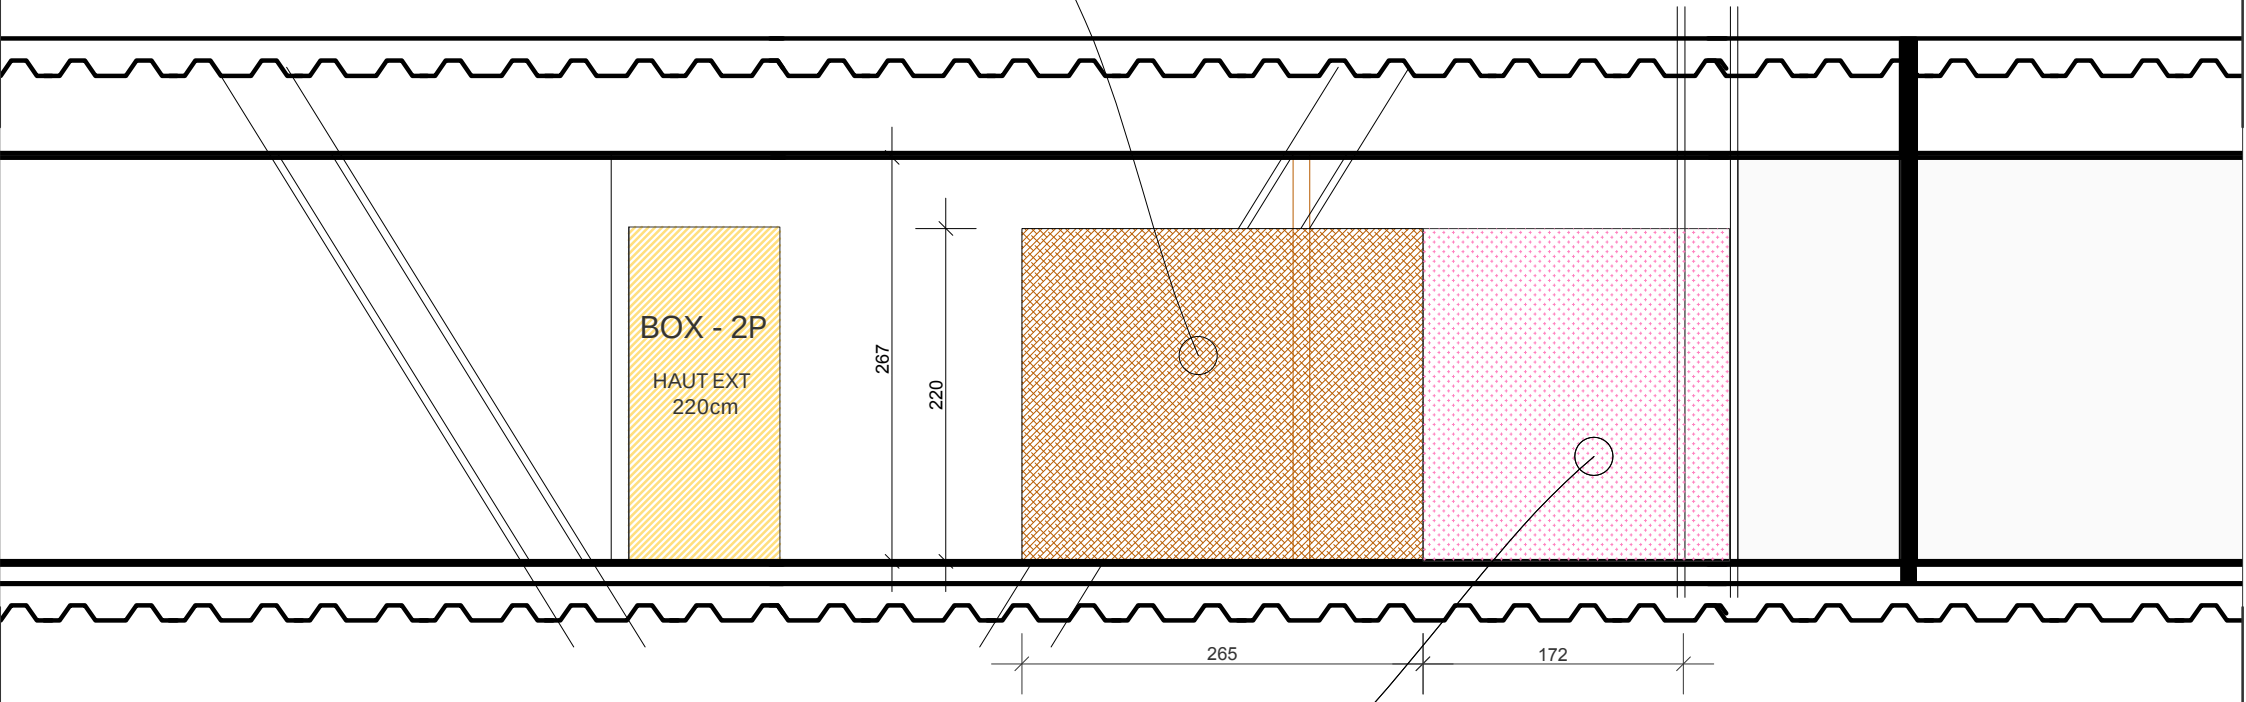


Habillage Feutre PET Ep 18mm

Studio Paname

Maitre d'ouvrage: CNM	Date : 28/10/2026
ADRESSE Centre national de la musique 151-157 avenue de France 75013 Paris	COUPE DE DÉTAIL Zone B - box 2 personnes et caisson - PET


PHASE	INDICE	ECHELLE	N°
DCE	1	Echelle :1/50	DCE-ARC-303

Ces plans sont propriétés de STUDIO PANAME.
Ce ne sont pas des plans d'executions
Les mesures sont indicatives, à ne pas prendre comme plans d'execution ou plans de travaux dans aucun cas.

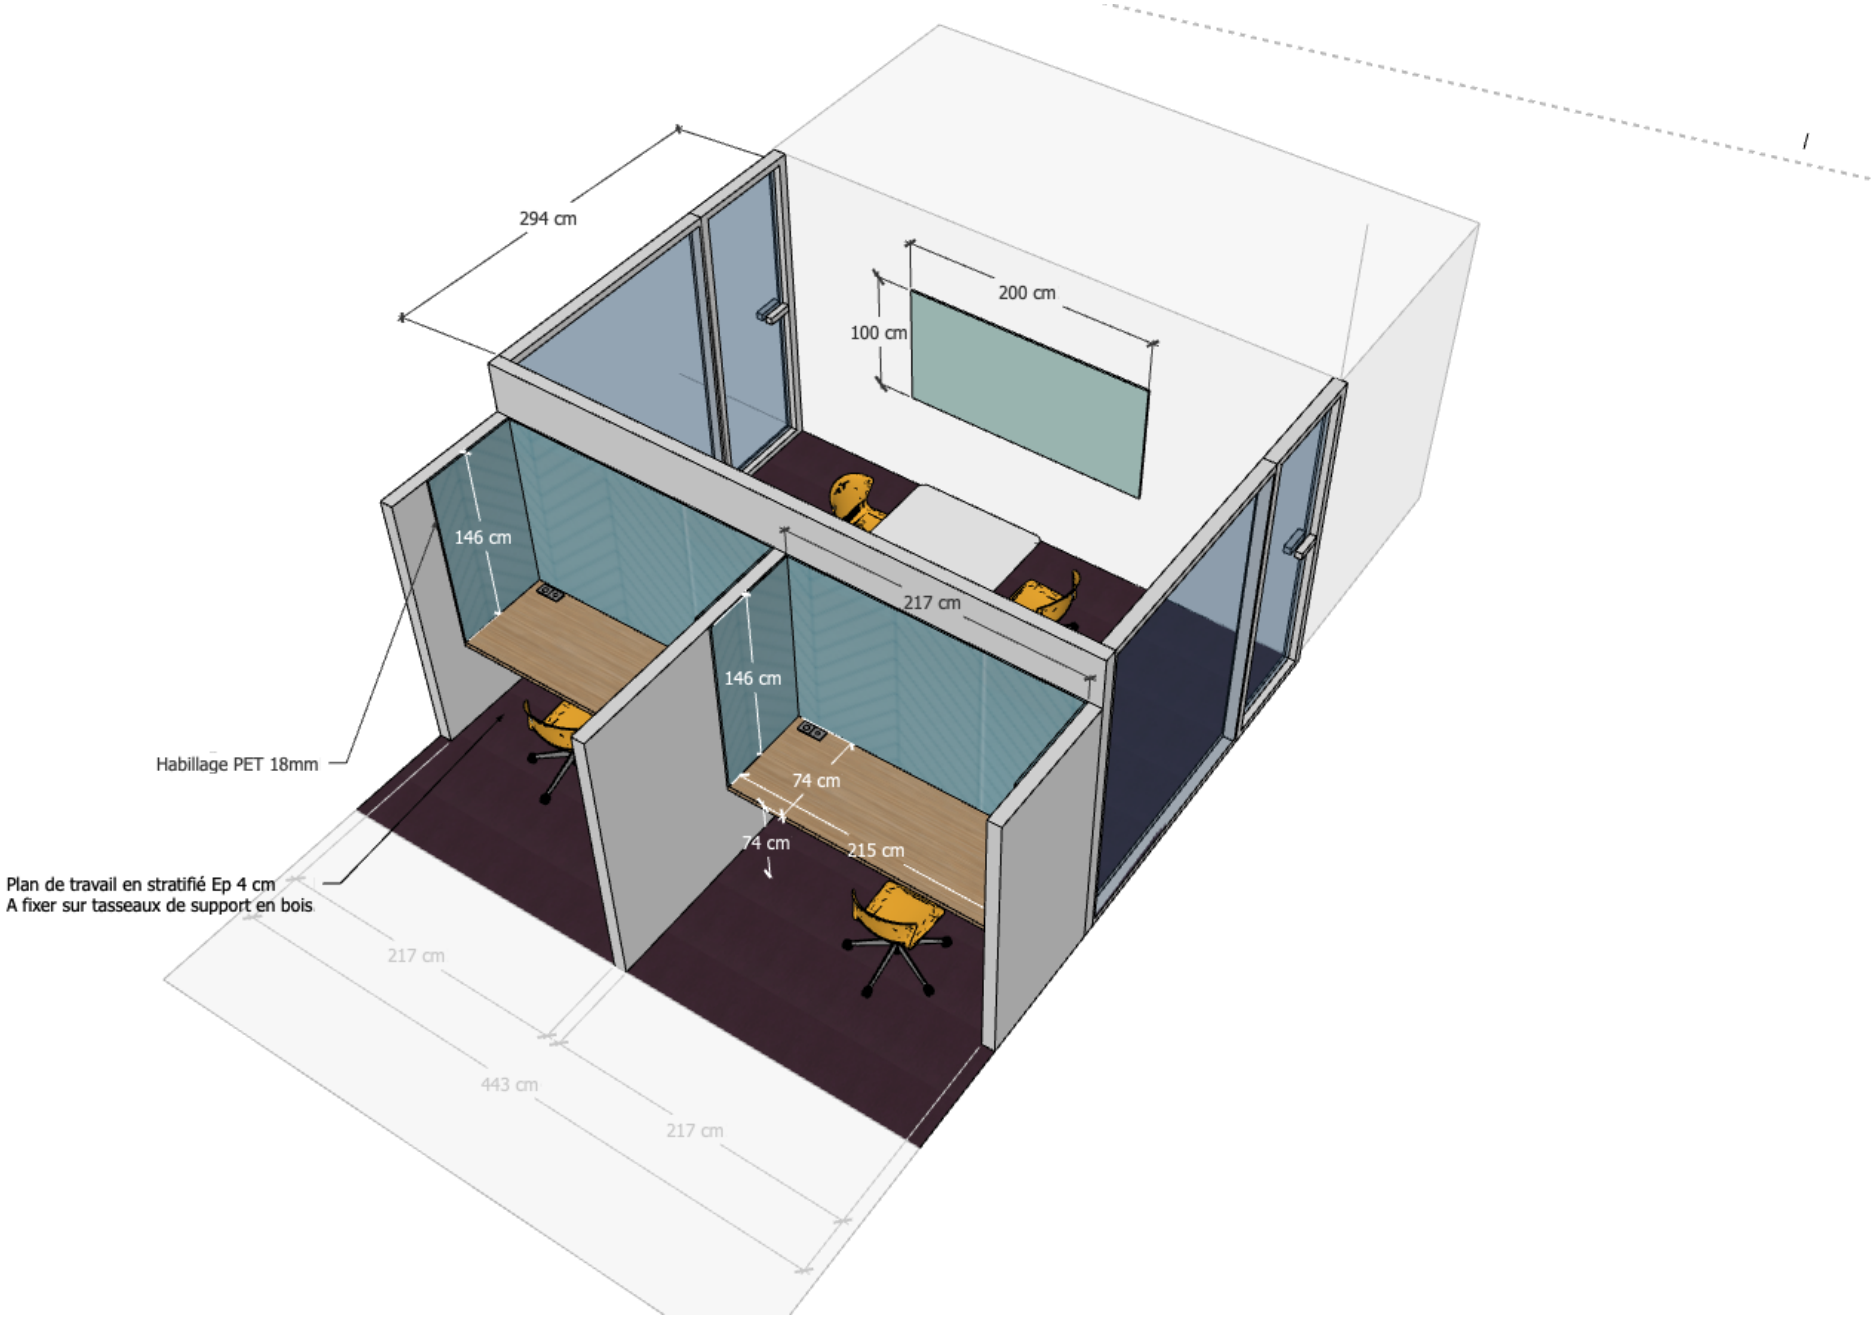

Studio Paname · CNM · Lot 1 travaux

VUE 3D DE DÉTAIL Zone C	Phase DCE · sans échelle **DCE-ARC-504**

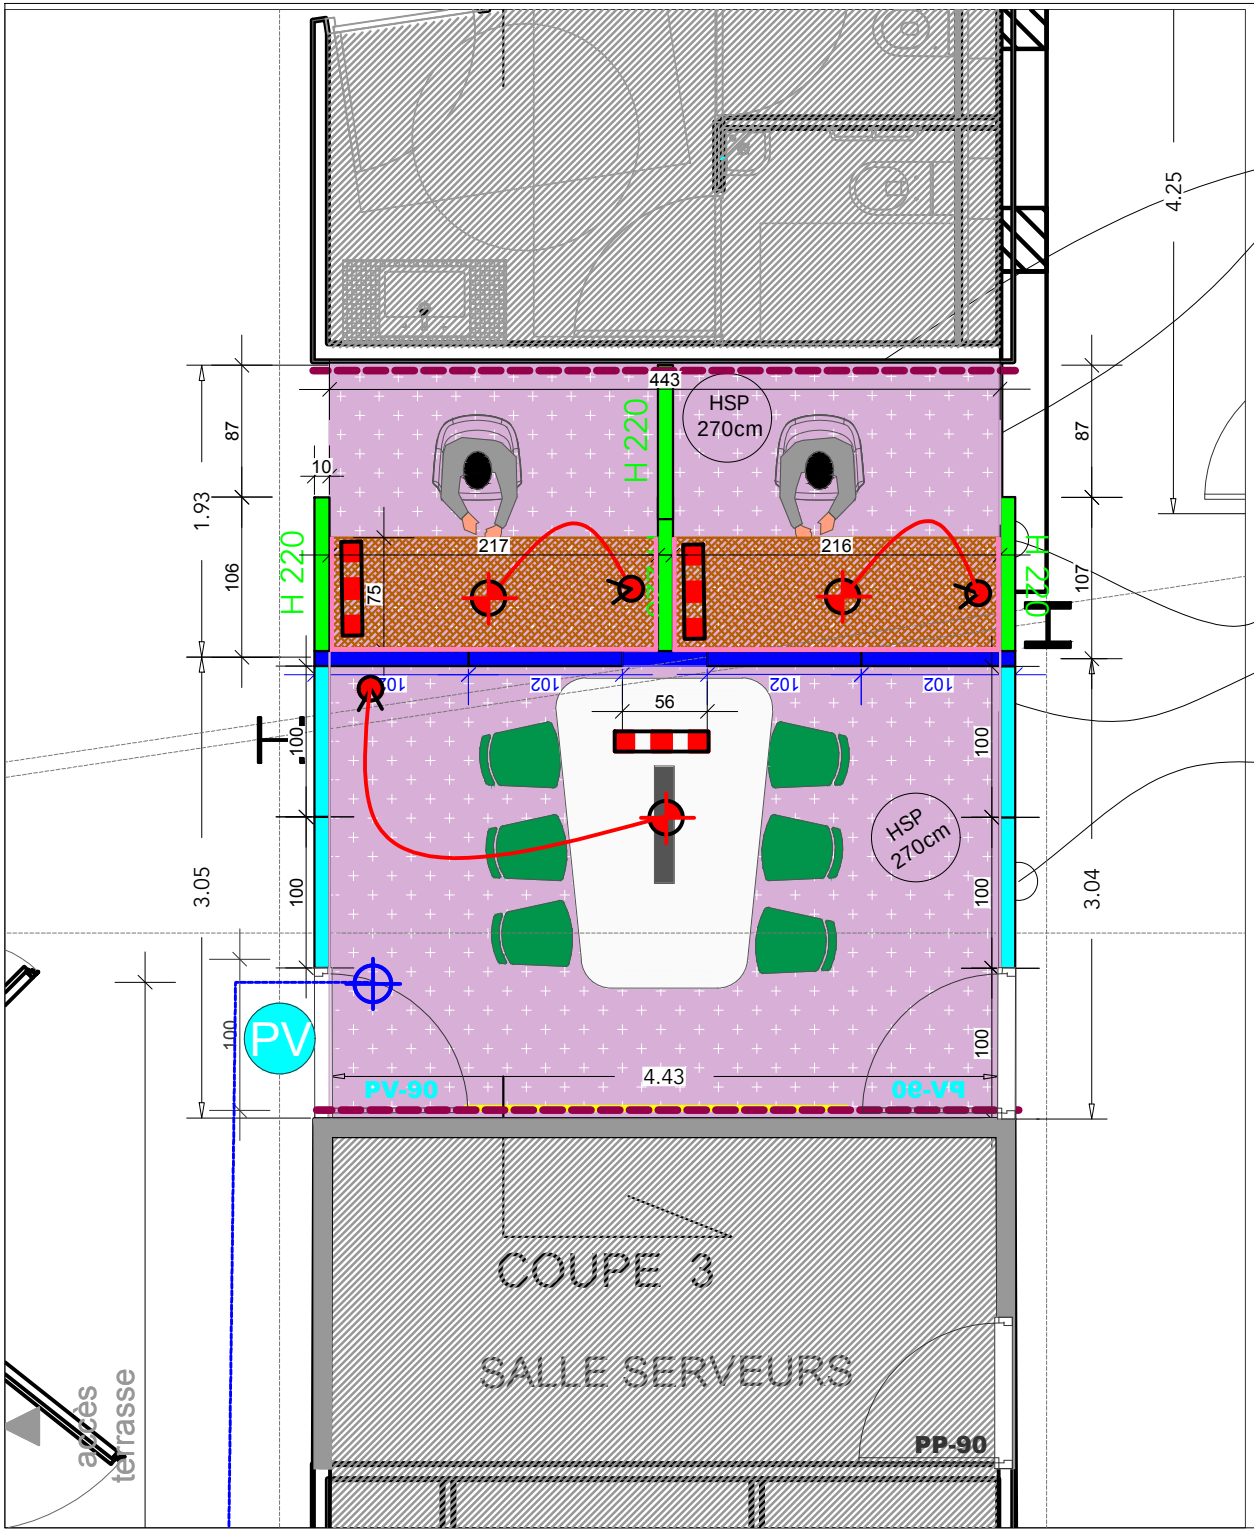

Plan de travail en stratifié Ep 4 cm
A fixer sur tasseaux de support en bois

Cloison amovible pleine neuve H 220 cm

Cloison amovible pleine réutilisée - H 267cm
ajout de barrières phoniques

Cloison amovible en double vitrage réutilisée
Création de barrières phoniques

DEPOSE

- Sol moquette non collé (poisse) à déposer + Mise en décharge
- Cloison à déposer + Mise en décharge
- Cloison à déposer + Réutiliser

EXISTANT

- Cloison amovible double vitrage existante
- Cloison amovible pleine existante
- Cloison et doublage en Placo-plâtre existante
- Cloison amovible pleine existante hauteur 180 cm

PROJET

- Cloison amovible double vitrage neuve
- Cloison amovible double vitrage réutilisée
- Cloison amovible pleine neuve
- Cloison amovible pleine réutilisée
- Cloison amovible pleine neuve hauteur 220 cm
- Cloison en BA13 pleine neuve
- Cloison Coupe feu 1 H
- Doublage acoustique PET
- panneau Ecri-mur alimenté en verre
- Moquette neuve a poser
- Dalles LVT plombant neuve
- Film de vitro-phanie dégradé ver le haut blanc
- Peinture mural

CFO_CFA

- Commande éclairage
- Suspension X 11
- Rail de spots X 7
- Nourice CFO CFA à déplacer

Studio Paname

Maitre d'ouvrage: **CNM** | Date : 28/10/2026

ADRESSE
Centre national de la musique
151-157 avenue de France
75013 Paris


PLAN DE DÉTAIL
Zone C

PHASE	INDICE	ECHELLE	N°
DCE	1	Echelle :1/50	**DCE-ARC-203**

Ces plans sont propriétés de STUDIO PANAME.
Ce ne sont pas des plans d'executions
Les mesures sont indicatives, à ne pas prendre comme plans d'execution ou plans de travaux dans aucun cas.

Habillage Feutre PET Ep 18mm
Pose collée

Cloison amovible pleine réutilisée - H 267cm
Création de barrières phoniques

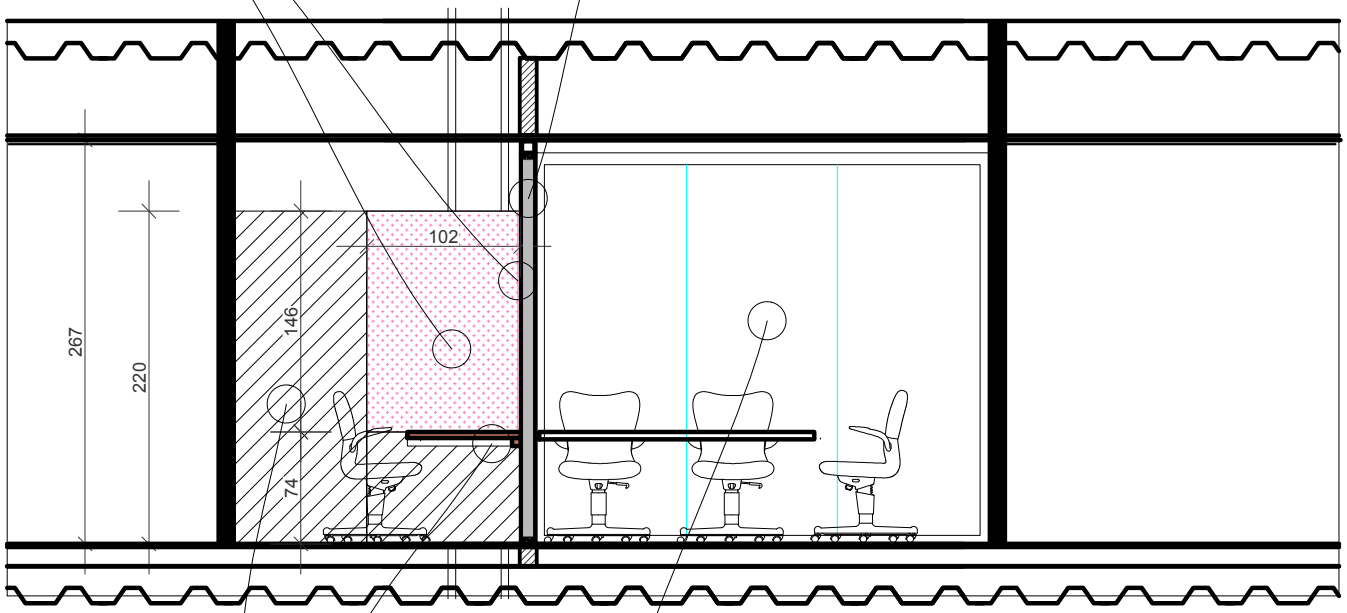

Cloison amovible en double vitrage réutilisée
Création de barrières phoniques

Cloison amovible pleine neuve H 220 cm


Plan de travail en stratifié Ep 4 cm
A fixer sur tasseaux de support en bois

Studio Paname


Maitre d'ouvrage: **CNM**	Date : 28/10/2026
ADRESSE Centre national de la musique 151-157 avenue de France 75013 Paris	**COUPE DE DÉTAIL** Zone C - alcôves et salle de réunion


PHASE	INDICE	ECHELLE	N°
DCE	1	Echelle :1/50	**DCE-ARC-301**

Ces plans sont propriétés de STUDIO PANAME.
Ce ne sont pas des plans d'executions
Les mesures sont indicatives, à ne pas prendre comme plans d'execution ou plans de travaux dans aucun cas.

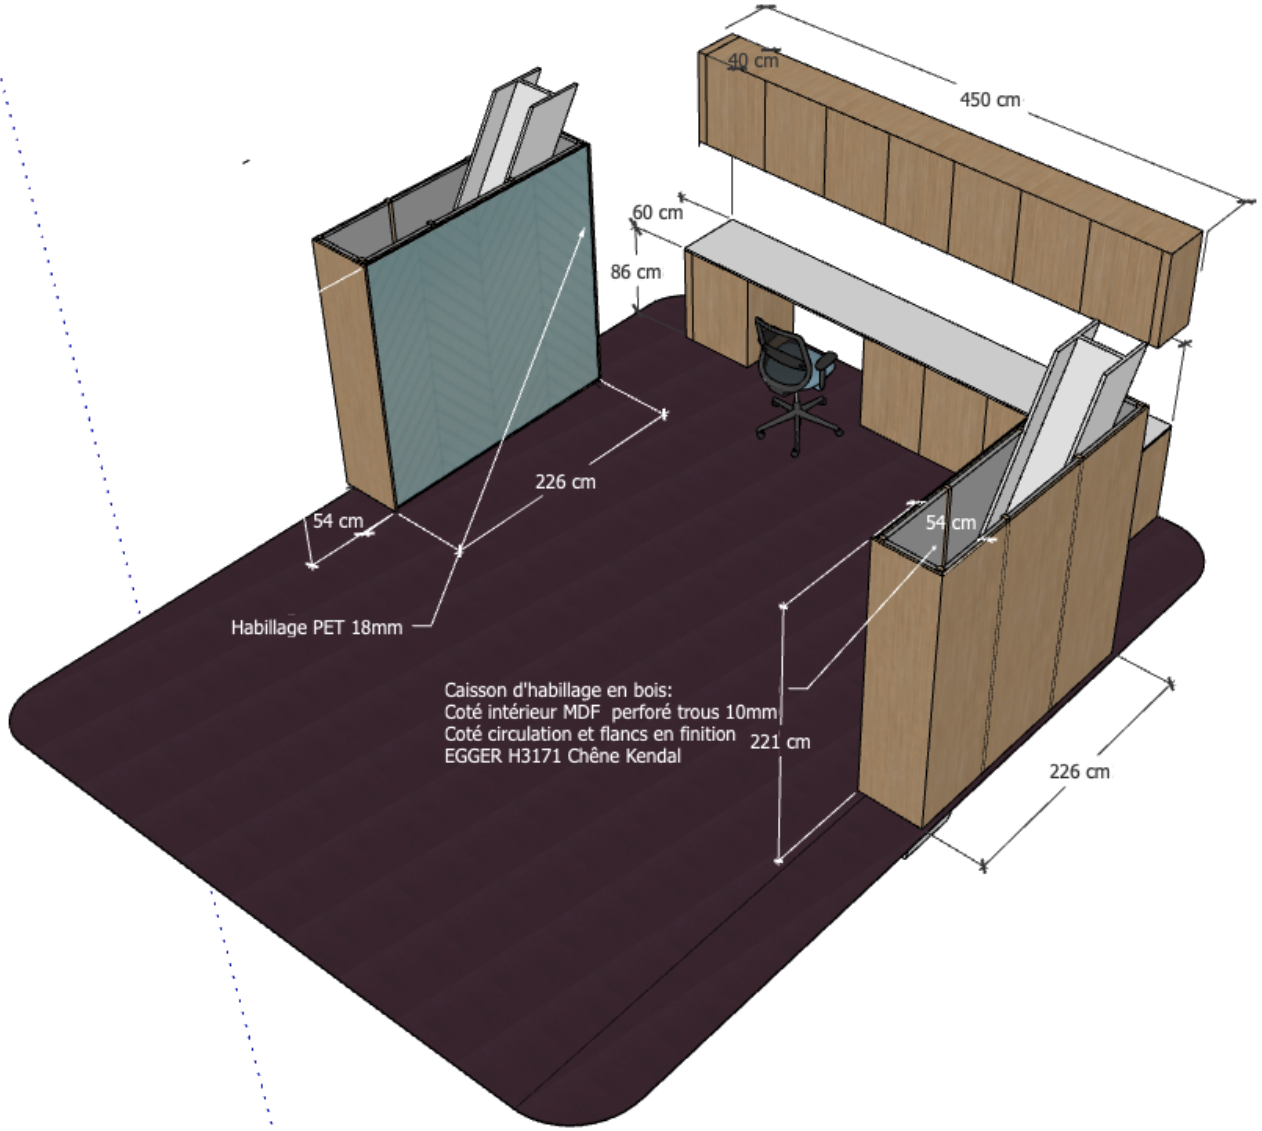

Studio Paname · CNM · Lot 1 travaux	
VUE 3D DE DÉTAIL Zone D	Phase DCE · sans échelle **DCE-ARC-505**

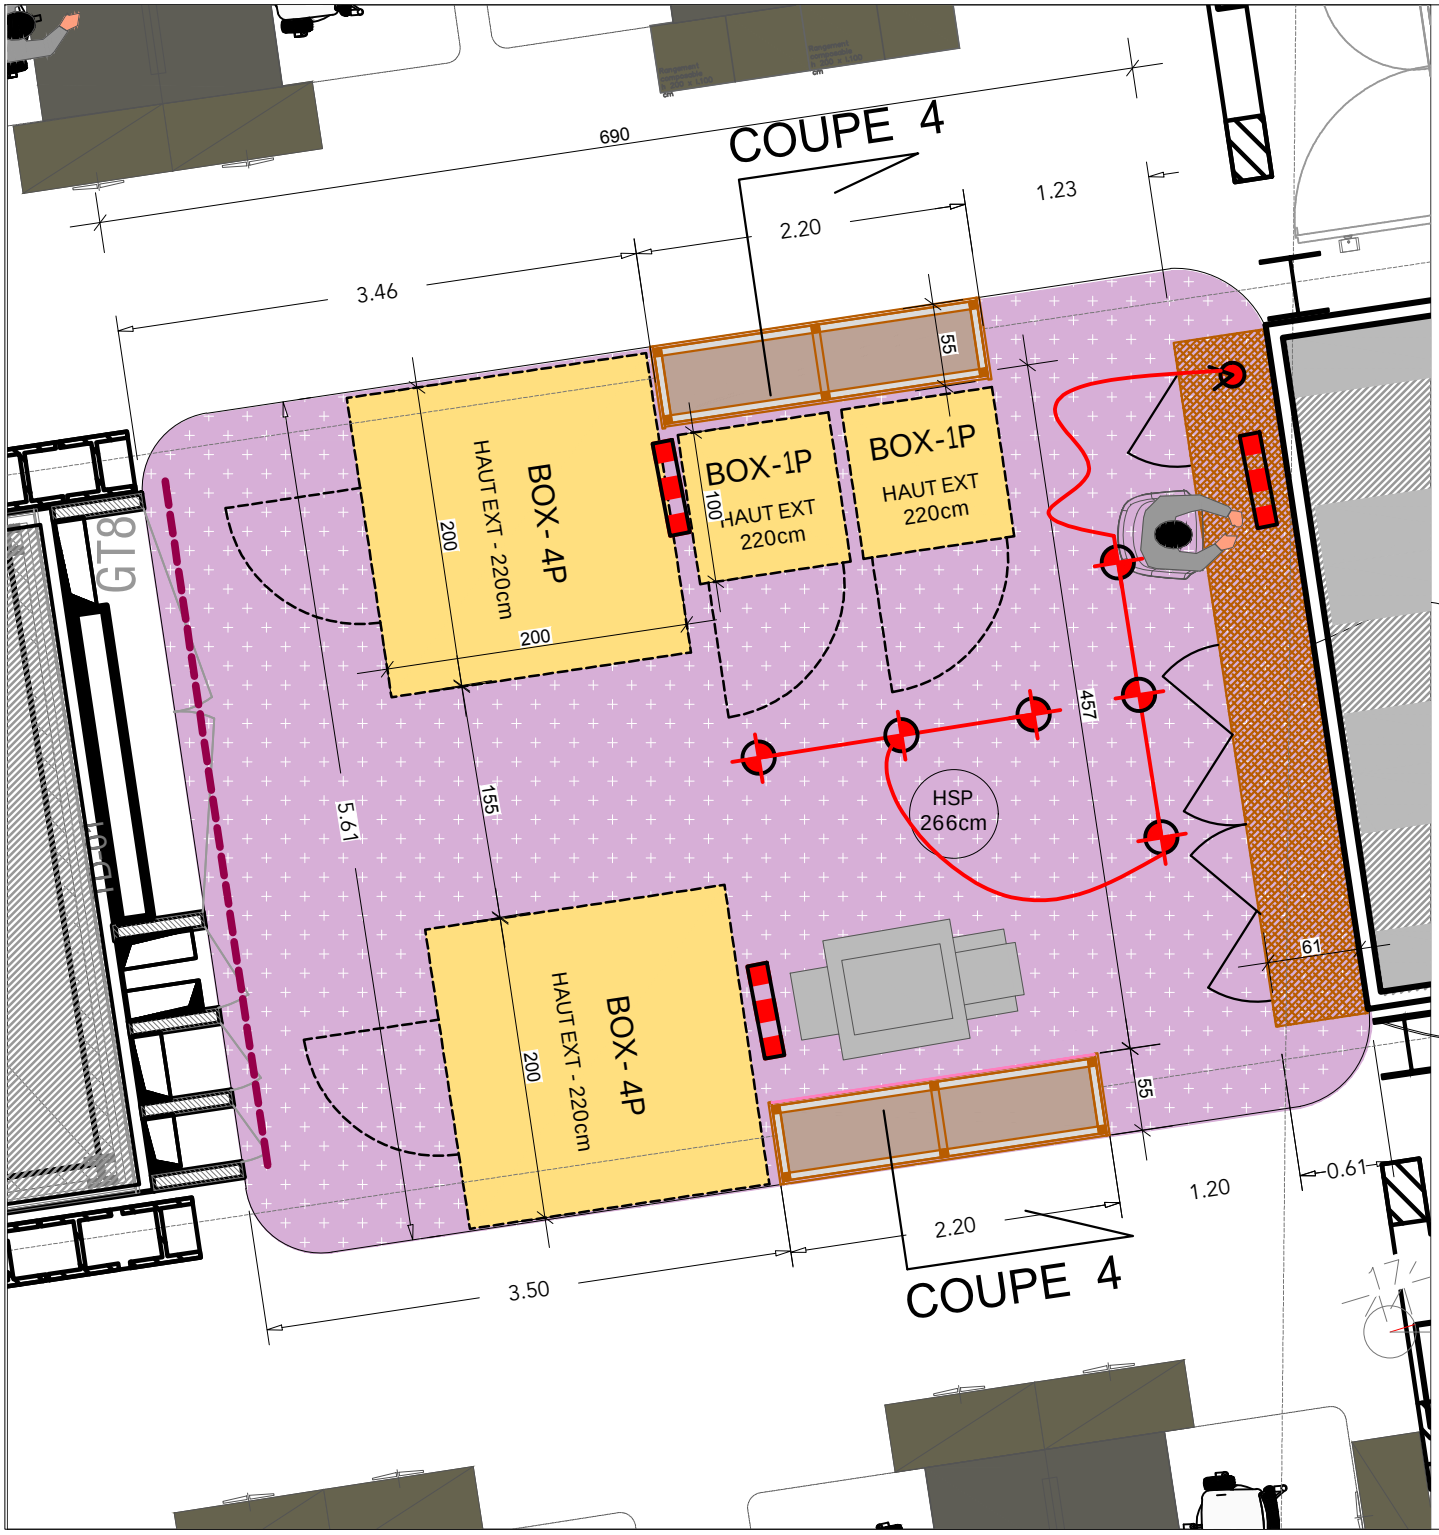

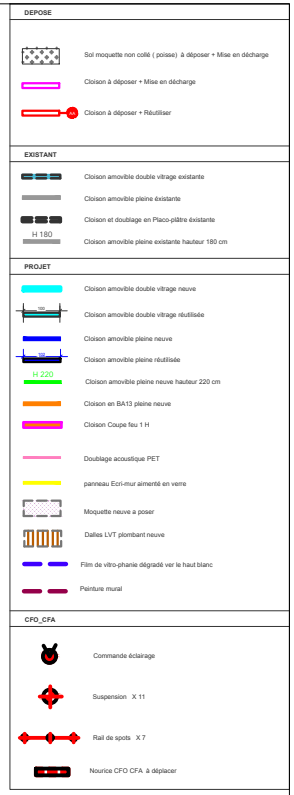

Meuble avec portes et poignées invisibles
Finition Egger H3171 Chêne Kendal huilé
Plan de travail stratifié
Façades en stratifié

Caisson d'habillage en bois:
Coté intérieur MDF perforé trous 10mm
Coté circulation et flancs en finition
EGGER H3171 Chêne Kendal

Studio Paname


Maitre d'ouvrage: **CNM** | Date : 28/10/2026

ADRESSE	
Centre national de la musique 151-157 avenue de France 75013 Paris	**PLAN DE DÉTAIL** Zone D

PHASE	INDICE	ECHELLE	N°
DCE	1	Echelle :1/50	**DCE-ARC-204**

Ces plans sont propriétés de STUDIO PANAME.
Ce ne sont pas des plans d'executions
Les mesures sont indicatives, à ne pas prendre comme plans d'execution ou plans de travaux dans aucun cas.

Caisson d'habillage en bois:
Coté intérieur MDF perforé trous 10mm
Coté circulation et flancs en finition
EGGER H3171 Chêne Kendal

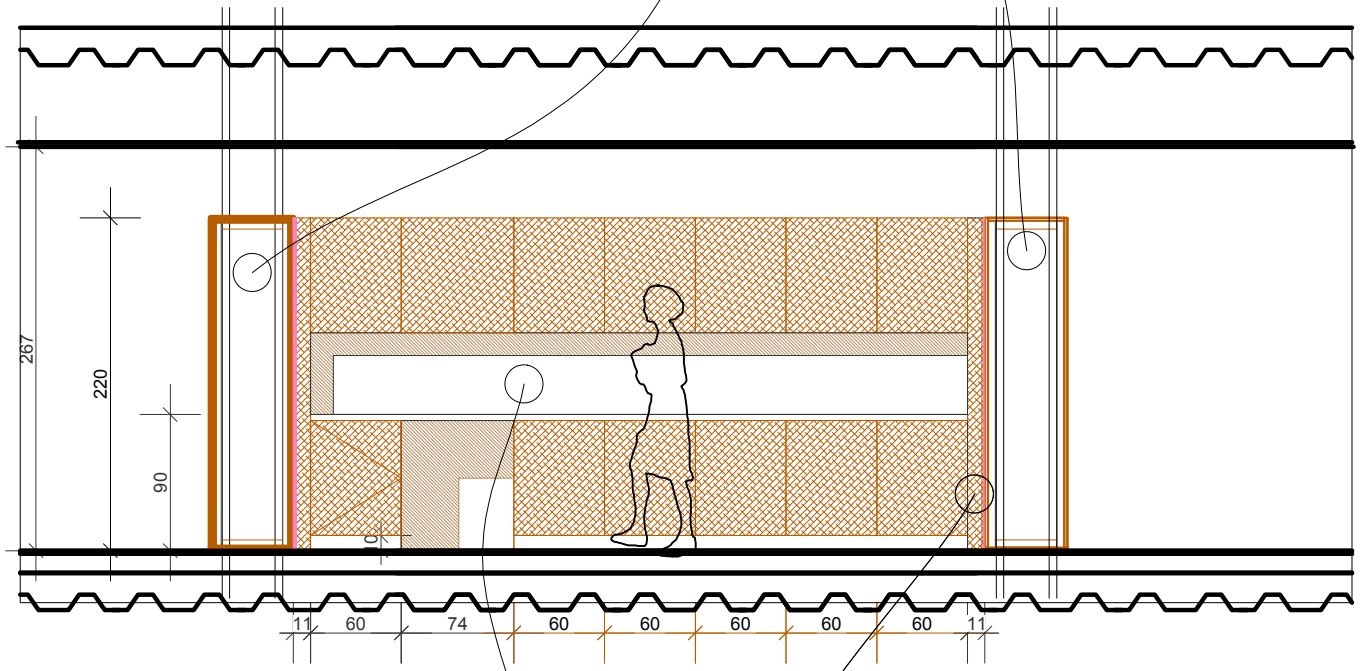

Habillage Feutre PET Ep 18mm
Pose collée


Meuble avec portes et poignées invisibles
Finition Egger H3171 Chêne Kendal huilé
Plan de travail stratifié
Façades en stratifié

Studio Paname


Maitre d'ouvrage: **CNM**	Date : 28/10/2026
ADRESSE Centre national de la musique 151-157 avenue de France 75013 Paris	**COUPE DE DÉTAIL** Zone D - poste de préparation de colis

PHASE	INDICE	ECHELLE	N°
DCE	1	Echelle : 1/50	**DCE-ARC-302**


Ces plans sont propriétés de STUDIO PANAME.
Ce ne sont pas des plans d'executions
Les mesures sont indicatives, à ne pas prendre comme plans d'execution ou plans de travaux dans aucun cas.

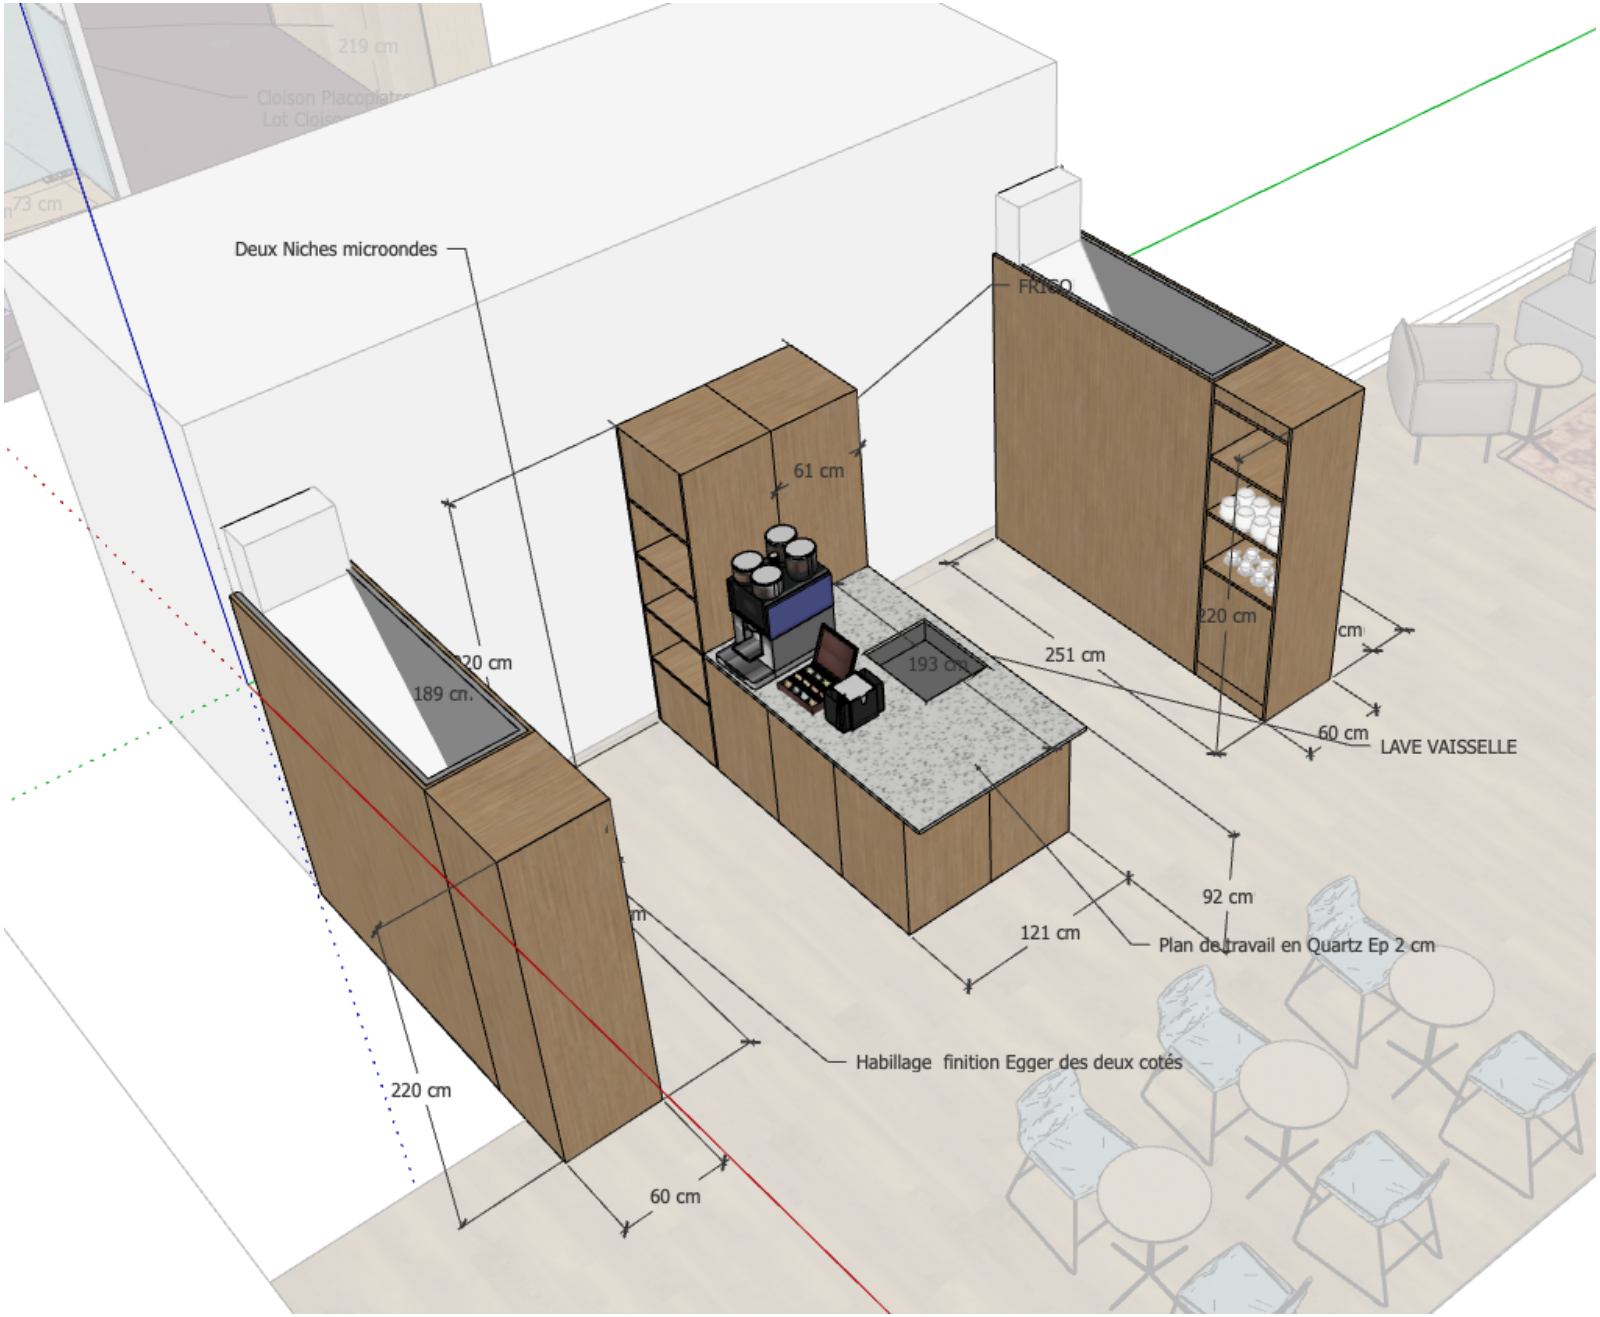

Studio Paname · CNM · Lot 1 travaux	
VUE 3D DE DÉTAIL Cafétéria · vue 1	Phase DCE · sans échelle **DCE-ARC-506**

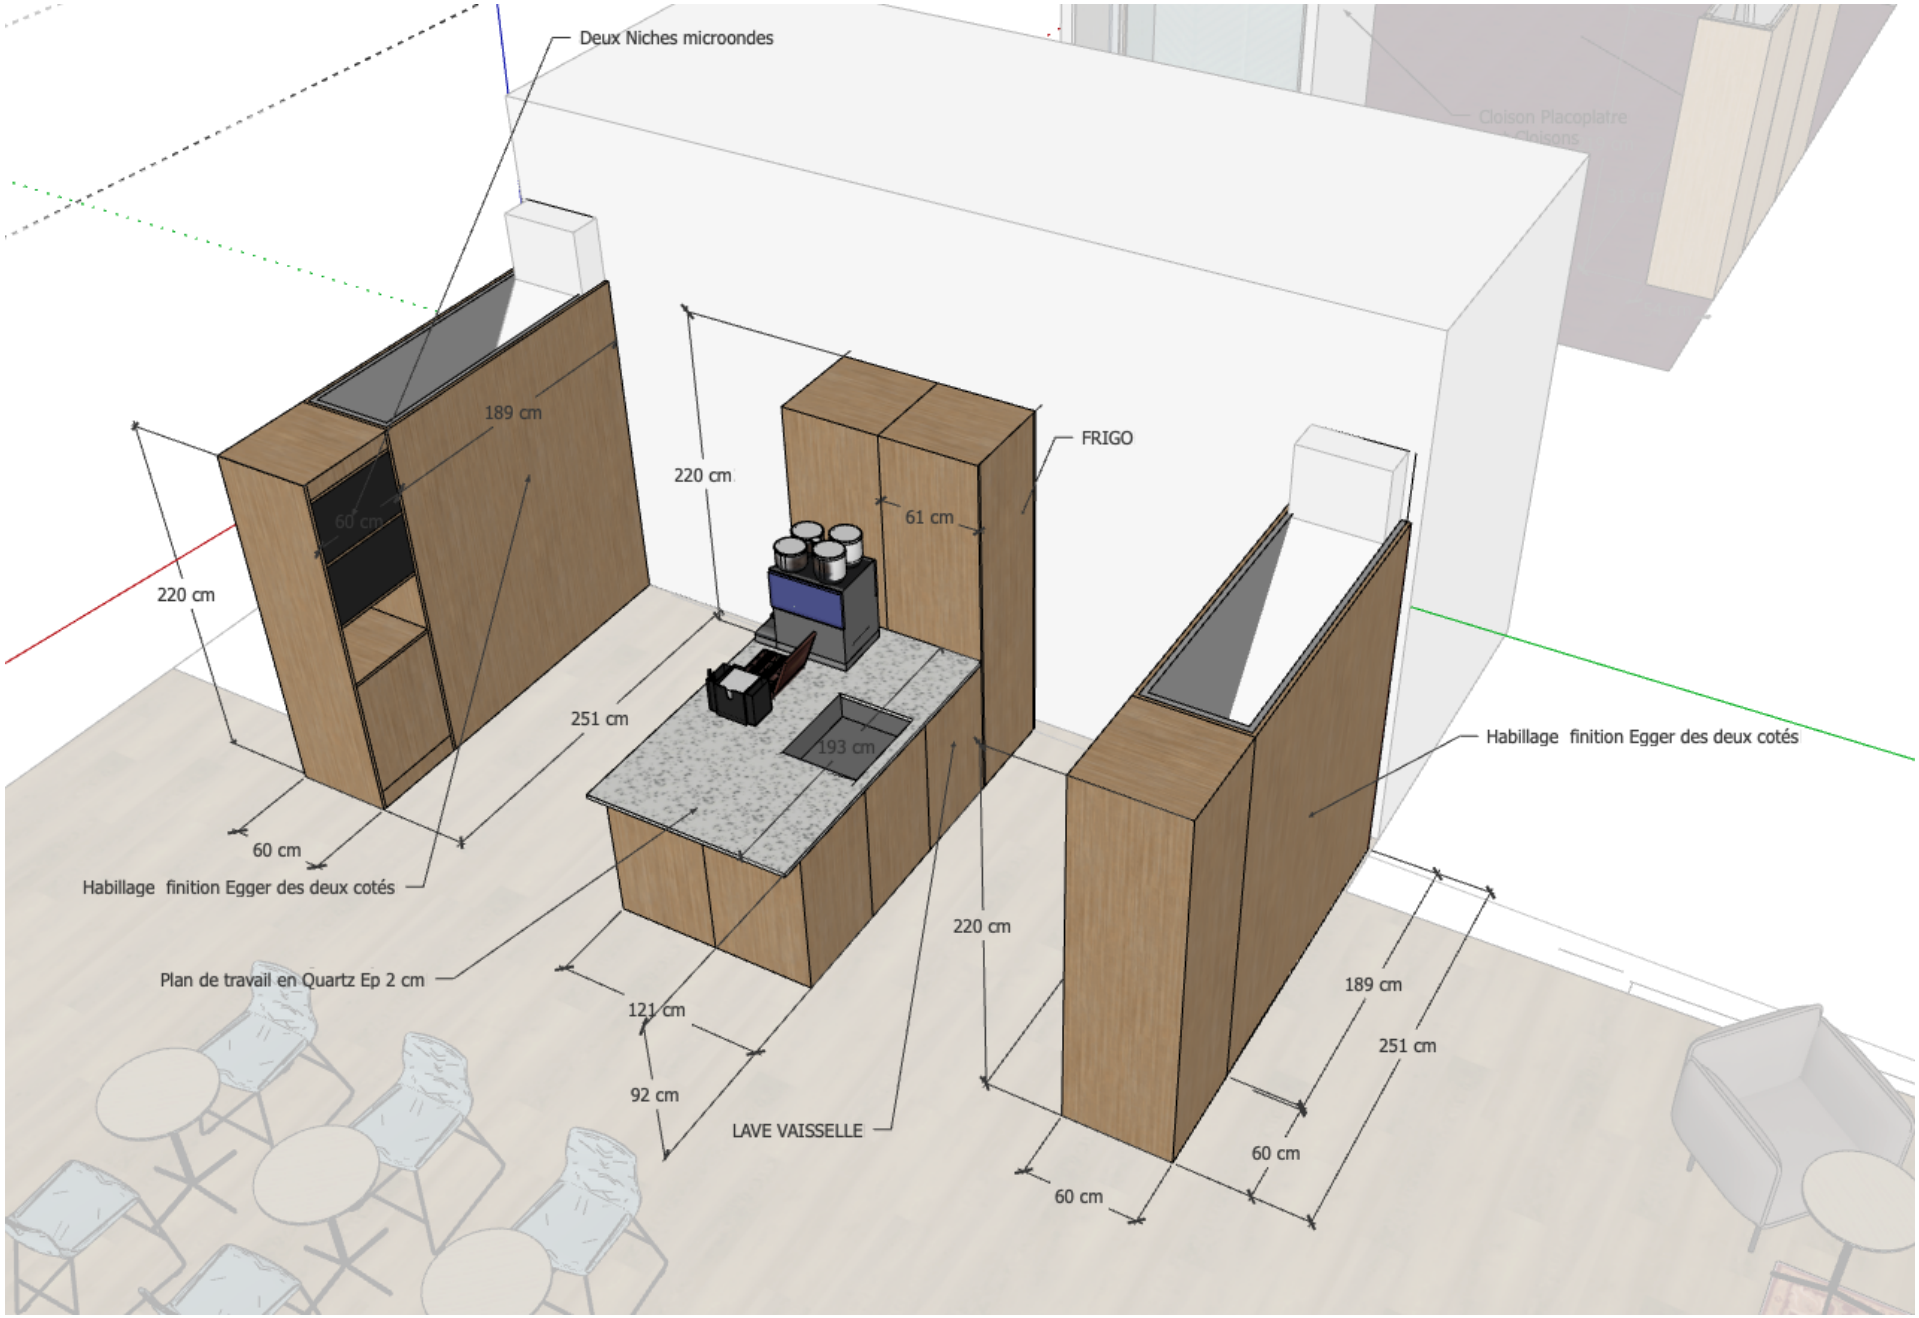

Studio Paname · CNM · Lot 1 travaux	
VUE 3D DE DÉTAIL Cafétéria · vue 2	Phase DCE · sans échelle **DCE-ARC-507**

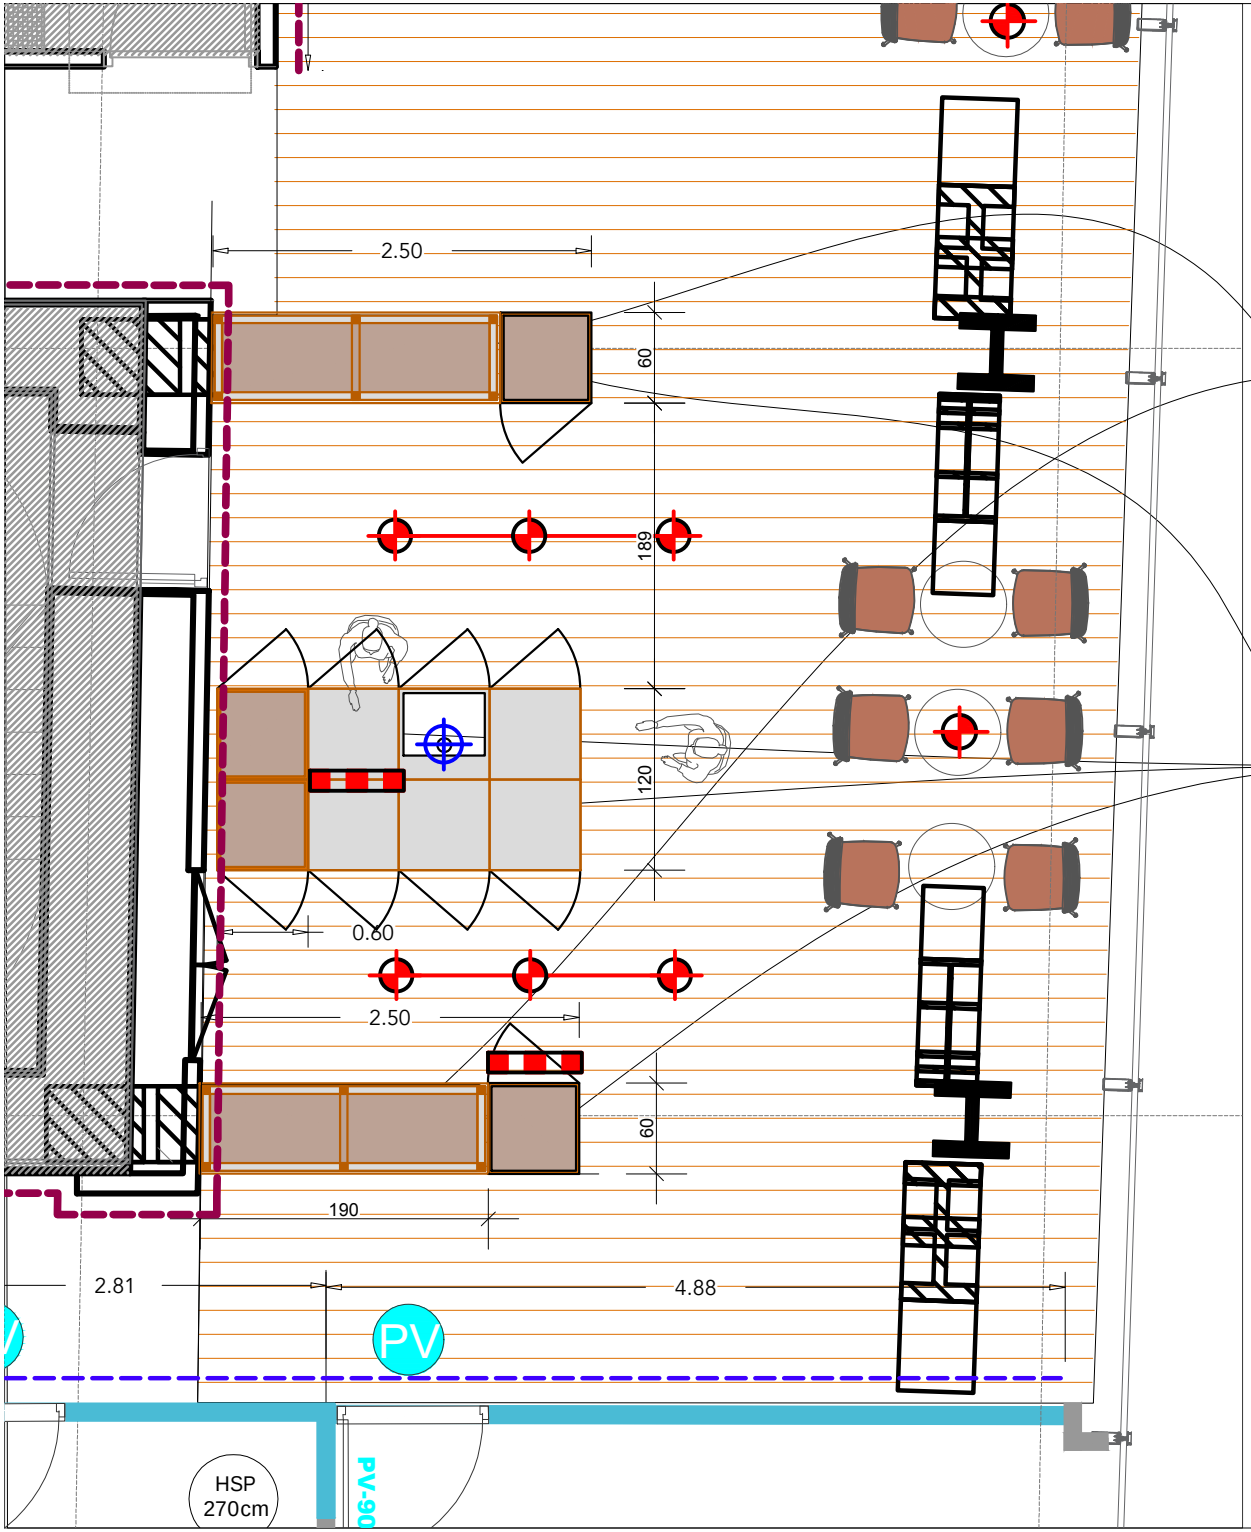

Caisson d'habillage en bois:
Finition des 2 cotés
EGGER H3171 Chêne Kendal

Colonne de cuisine 60X60XH220
RGT BAS / Niches / FRIGO
Finition Egger H3171 Chêne Kendal huilé

DEPOSE

- Sol moquette non collé (poisse) à déposer + Mise en décharge
- Cloison à déposer + Mise en décharge
- Cloison à déposer + Réutiliser

EXISTANT

- Cloison amovible double vitrage existante
- Cloison amovible pleine éxistante
- Cloison et doublage en Placo-plâtre éxistante
- H 180 — Cloison amovible pleine existante hauteur 180 cm

PROJET

- Cloison amovible double vitrage neuve
- Cloison amovible double vitrage réutilisée
- Cloison amovible pleine neuve
- Cloison amovible pleine réutilisée
- H 220 — Cloison amovible pleine neuve hauteur 220 cm
- Cloison en BA13 pleine neuve
- Cloison Coupe feu 1 H
- Doublage acoustique PET
- panneau Ecri-mur alimenté en verre
- Moquette neuve a poser
- Dalles LVT plombant neuve
- Film de vitro-phanie dégradé ver le haut blanc
- Peinture mural

CFO_CFA

- Commande éclairage
- Suspension X 11
- Rail de spots X 7
- Nourice CFO CFA à déplacer


Studio Paname

Maitre d'ouvrage: **CNM** | Date : 28/10/2026

ADRESSE	
Centre national de la musique 151-157 avenue de France 75013 Paris	**PLAN DE DÉTAIL** Cafétéria

PHASE	INDICE	ECHELLE	N°
DCE	1	Echelle :1/50	**DCE-ARC-209**

Ces plans sont propriétés de STUDIO PANAME.
Ce ne sont pas des plans d'executions
Les mesures sont indicatives, à ne pas prendre comme plans d'execution ou plans de travaux dans aucun cas.

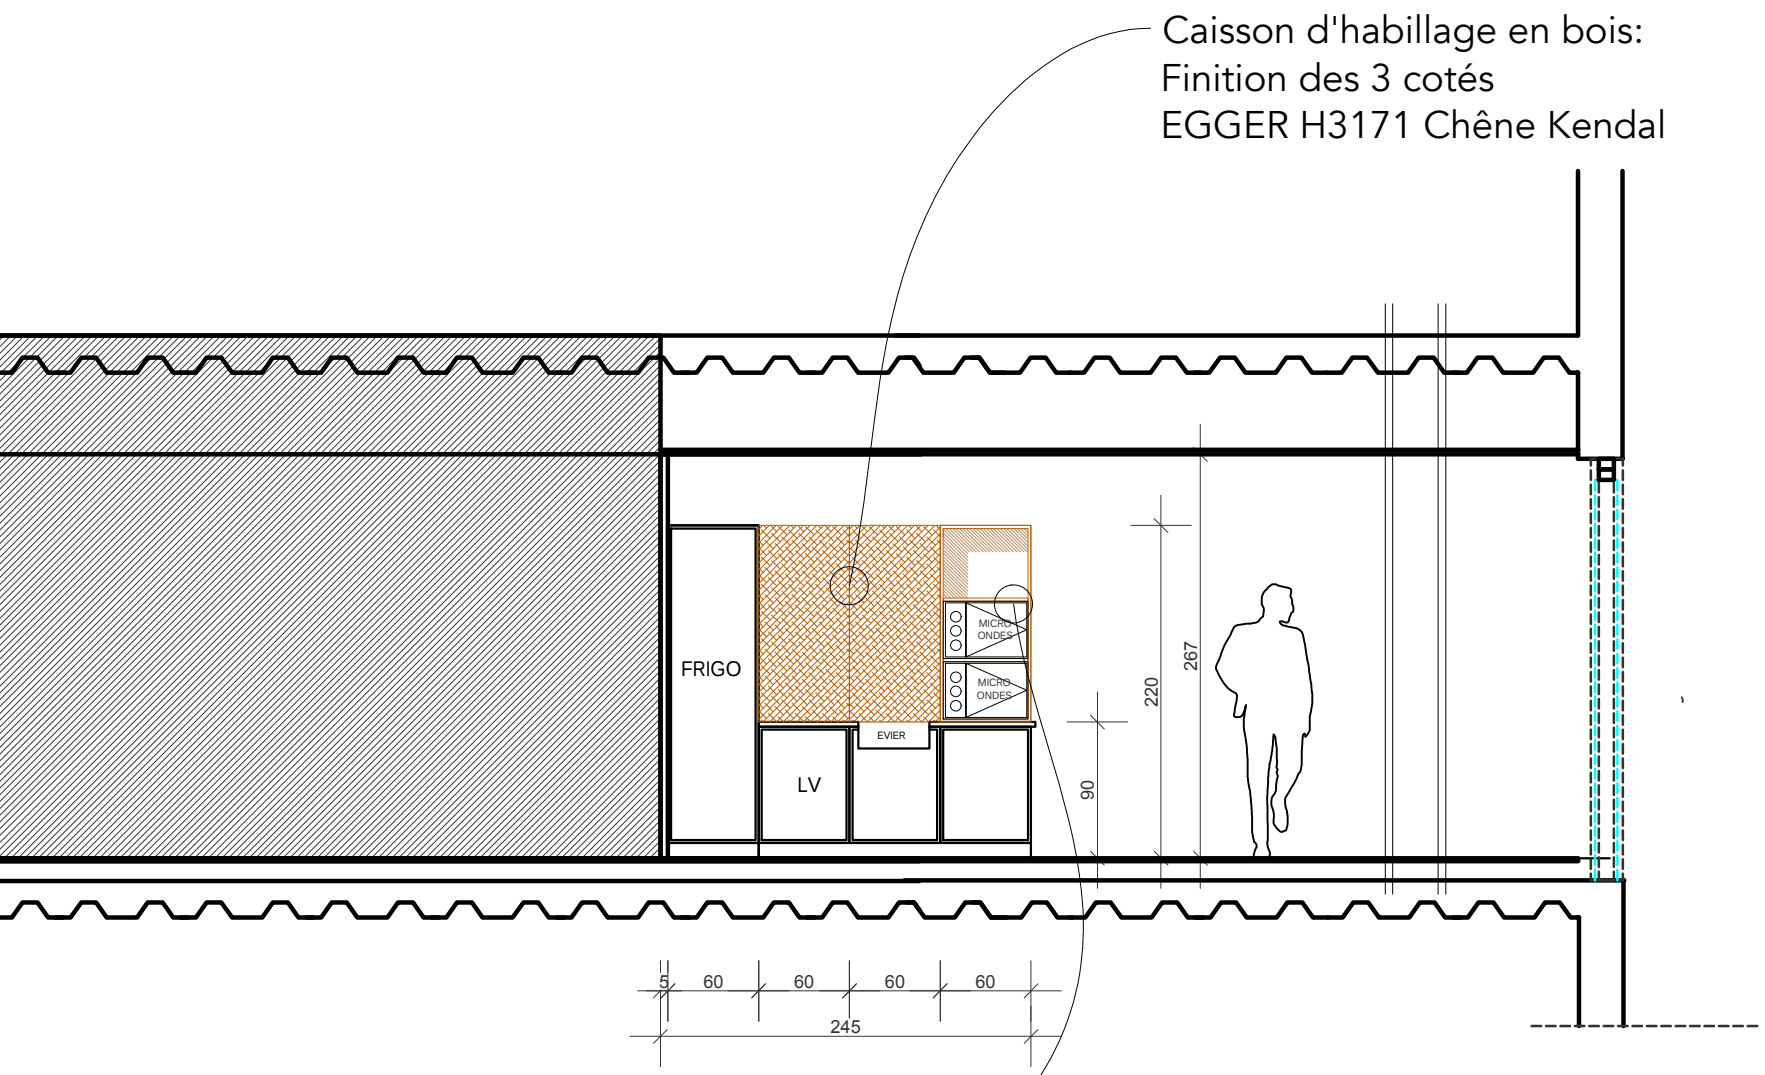


Studio Paname

Maitre d'ouvrage: **CNM**	Date : 28/10/2026
ADRESSE Centre national de la musique 151-157 avenue de France 75013 Paris	**COUPE DE DÉTAIL** Cafétéria - cuisine et caisson d'habillage

PHASE	INDICE	ECHELLE	N°
DCE	1	Echelle :1/50	**DCE-ARC-308**

Ces plans sont propriétés de STUDIO PANAME.
Ce ne sont pas des plans d'executions
Les mesures sont indicatives, à ne pas prendre comme plans d'execution ou plans de travaux dans aucun cas.

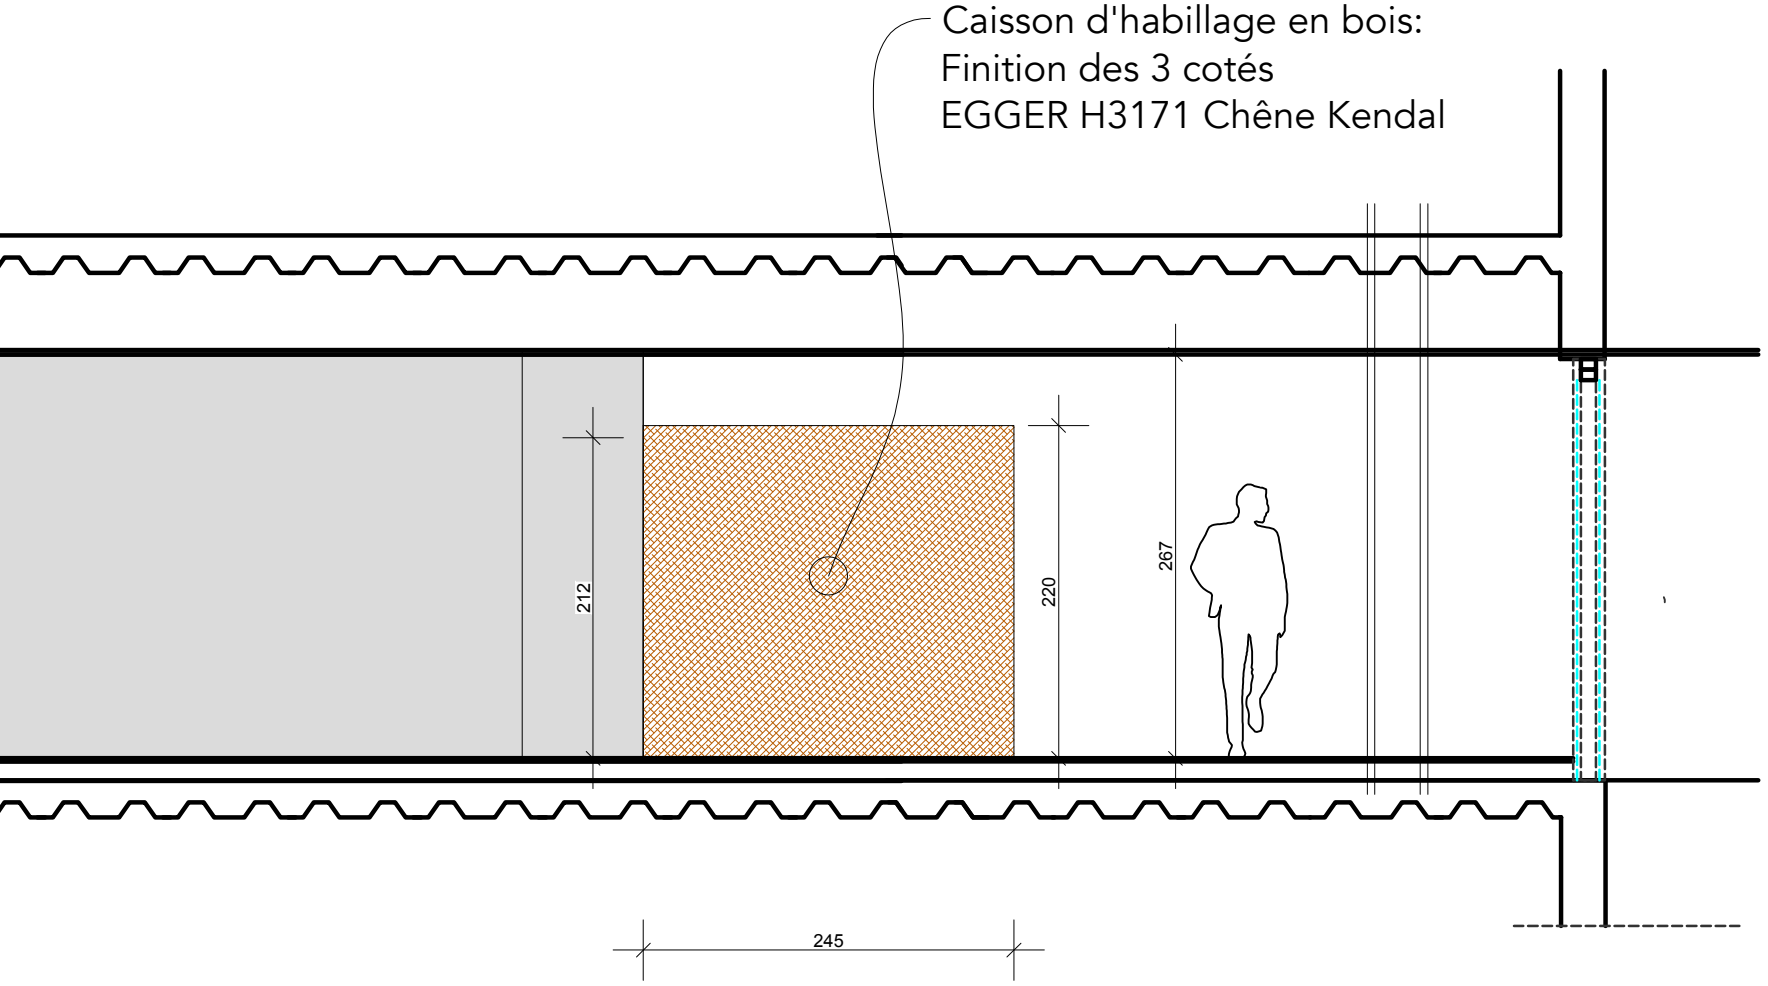

Studio Paname

Maitre d'ouvrage: **CNM**

Date : 28/10/2026

ADRESSE


Centre national de la musique
151-157 avenue de France
75013 Paris


COUPE DE DÉTAIL

Cafétéria - caisson de poteau trois faces

PHASE	INDICE	ECHELLE	N°
DCE	1	Echelle :1/50	**DCE-ARC-305**

Ces plans sont propriétés de STUDIO PANAME.
Ce ne sont pas des plans d'executions
Les mesures sont indicatives, à ne pas prendre comme plans d'execution ou plans de travaux dans aucun cas.

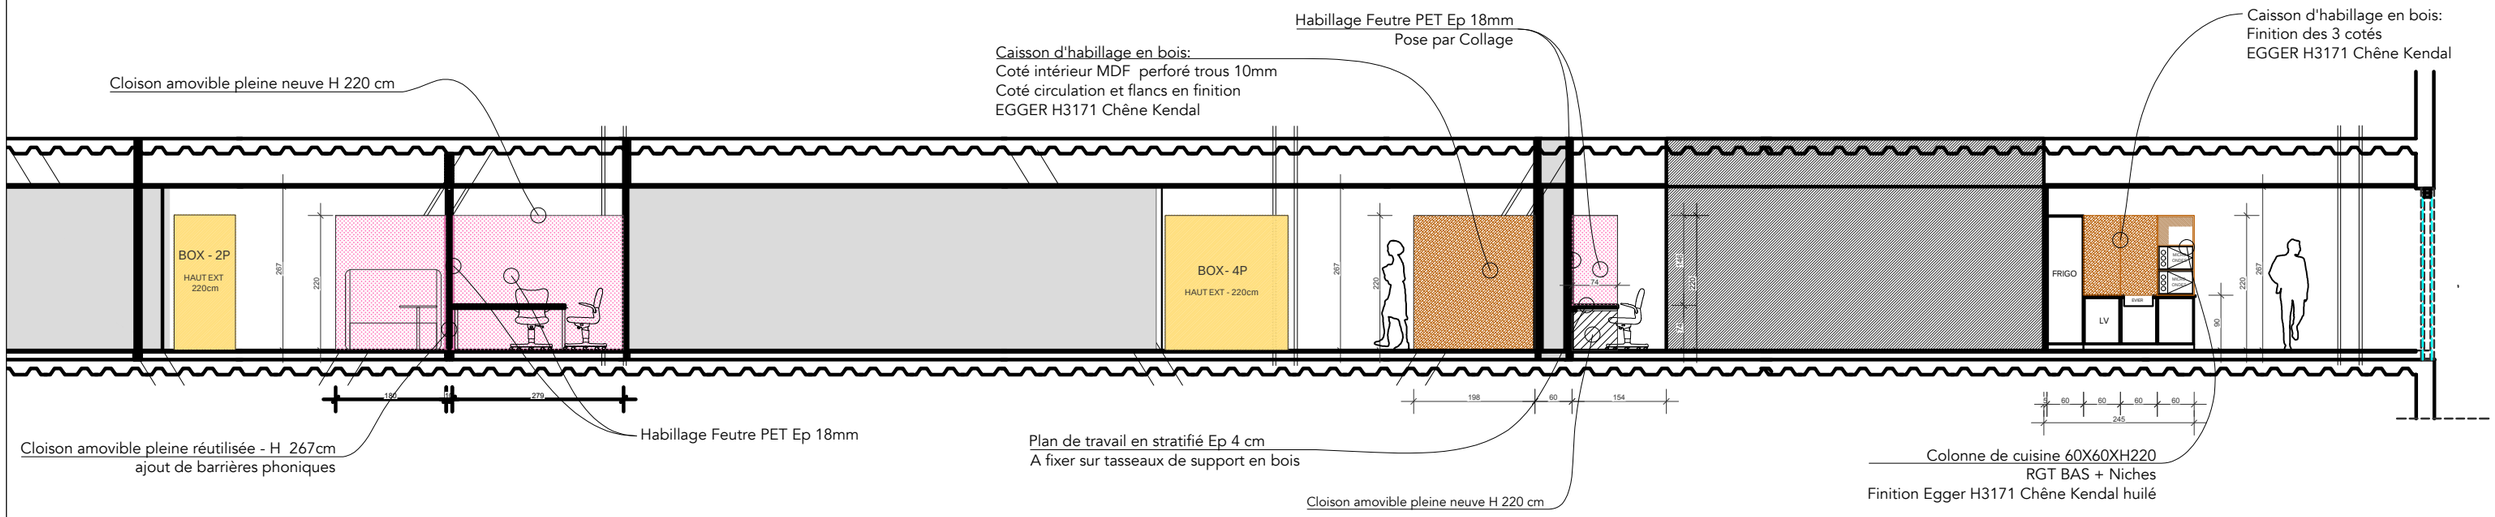

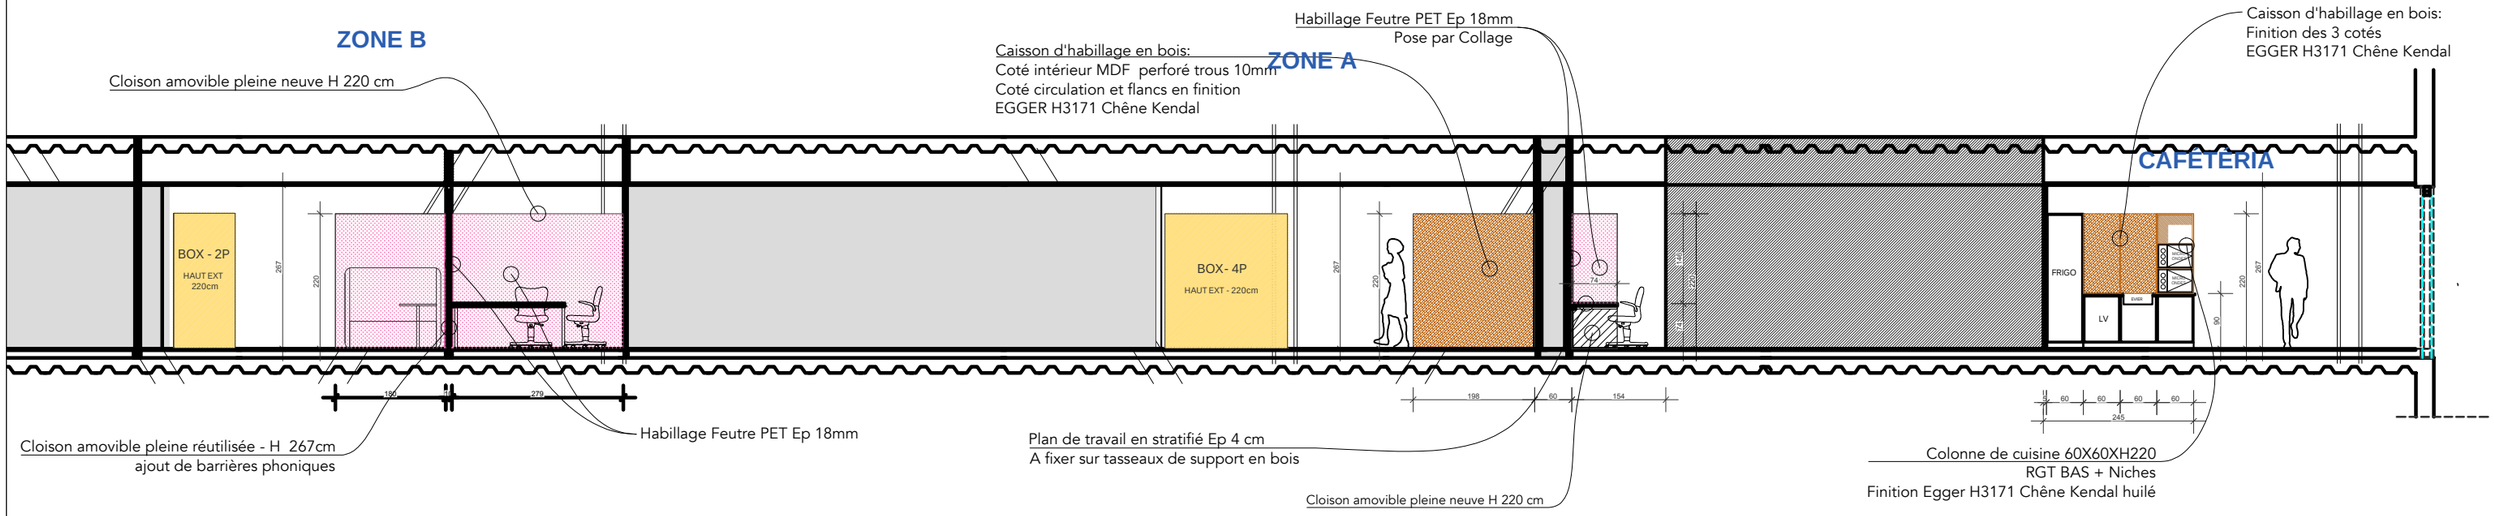

Studio Paname

Maitre d'ouvrage: **CNM**

Date : 28/10/2026

ADRESSE

Centre national de la musique
151-157 avenue de France
75013 Paris

COUPES


Coupes longitudinales 1 et 2

PHASE	INDICE	ECHELLE	N°
DCE	1	1/100 eme	**DCE-ARC-309**

Ces plans sont propriétés de STUDIO PANAME.
Ce ne sont pas des plans d'executions
Les mesures sont indicatives, à ne pas prendre comme plans d'execution ou plans de travaux dans aucun cas.

Lisse haute télescopique à double rail

Barrière phonique lestée
ou laine minérale revêtue d'aluminium

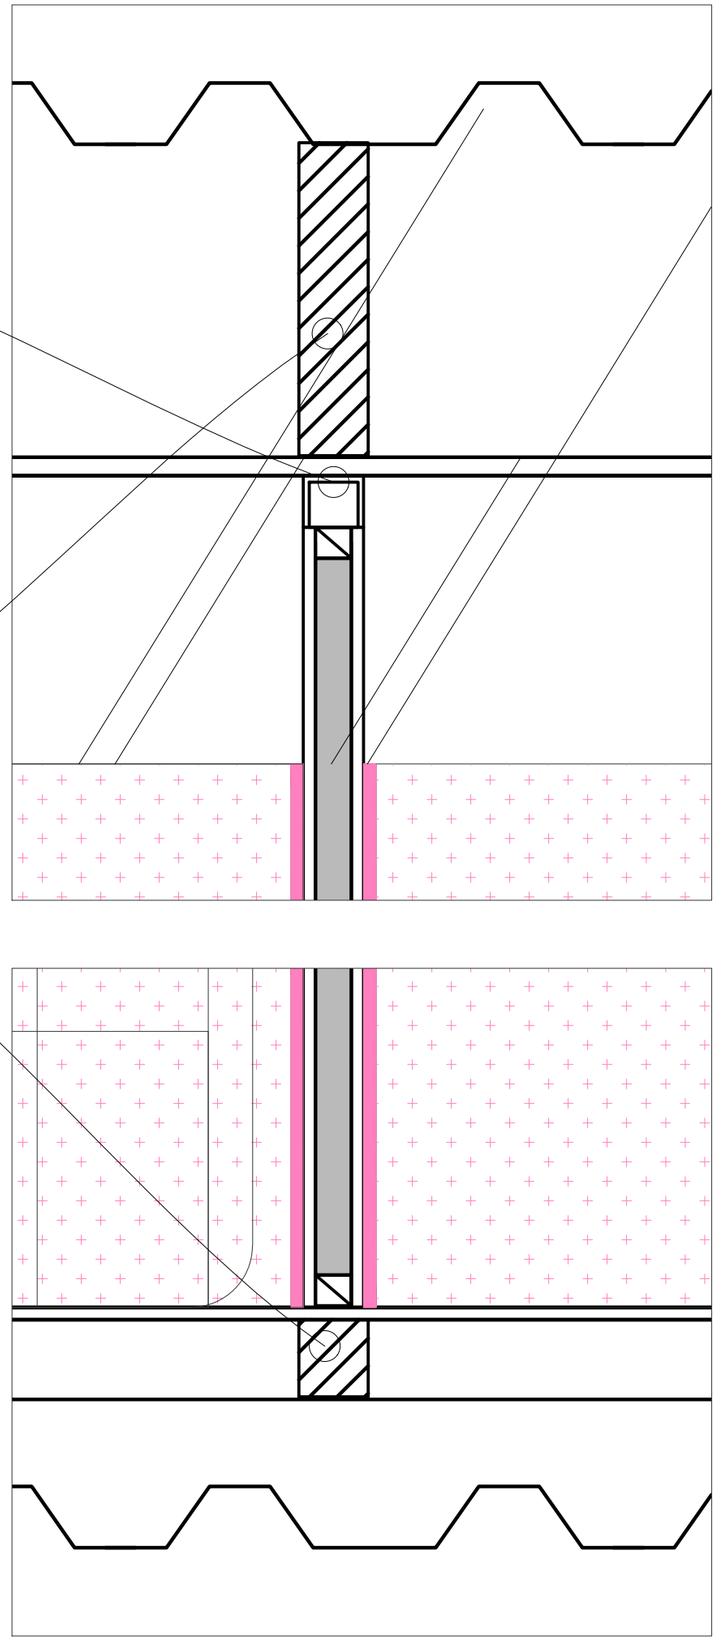

Studio Paname

Maître d'ouvrage: **CNM**

Date : 28/10/2026

ADRESSE	
Centre national de la musique 151-157 avenue de France 75013 Paris	**DETAIL** Lisse haute télescopique et barrière phonique

PHASE	INDICE	ECHELLE	N°
DCE	1	Echelle 1/20	**DCE-ARC-401**

Ces plans sont propriétés de STUDIO PANAME.
Ce ne sont pas des plans d'executions
Les mesures sont indicatives, à ne pas prendre comme plans d'execution ou plans de travaux dans aucun cas.


Capot : découpé autour des poteaux
avec un jeu de 10 mm et un couvre-joint souple.

Panneau en MDF ignifuge stratifié
Finition Egger H3171 Chêne Kendal huilé, ou équivalent,

Panneau en MDF ignifuge pérforé - trous de10 mm
Finition finition brute + habillage PET

Ossature : bois lamellé-collé ou LVL 40 × 40 mm
Laine de roche 70 kg/M3 ep 45 mm minimum

Platine en contreplaqué 22mm
vissée sur les dalles

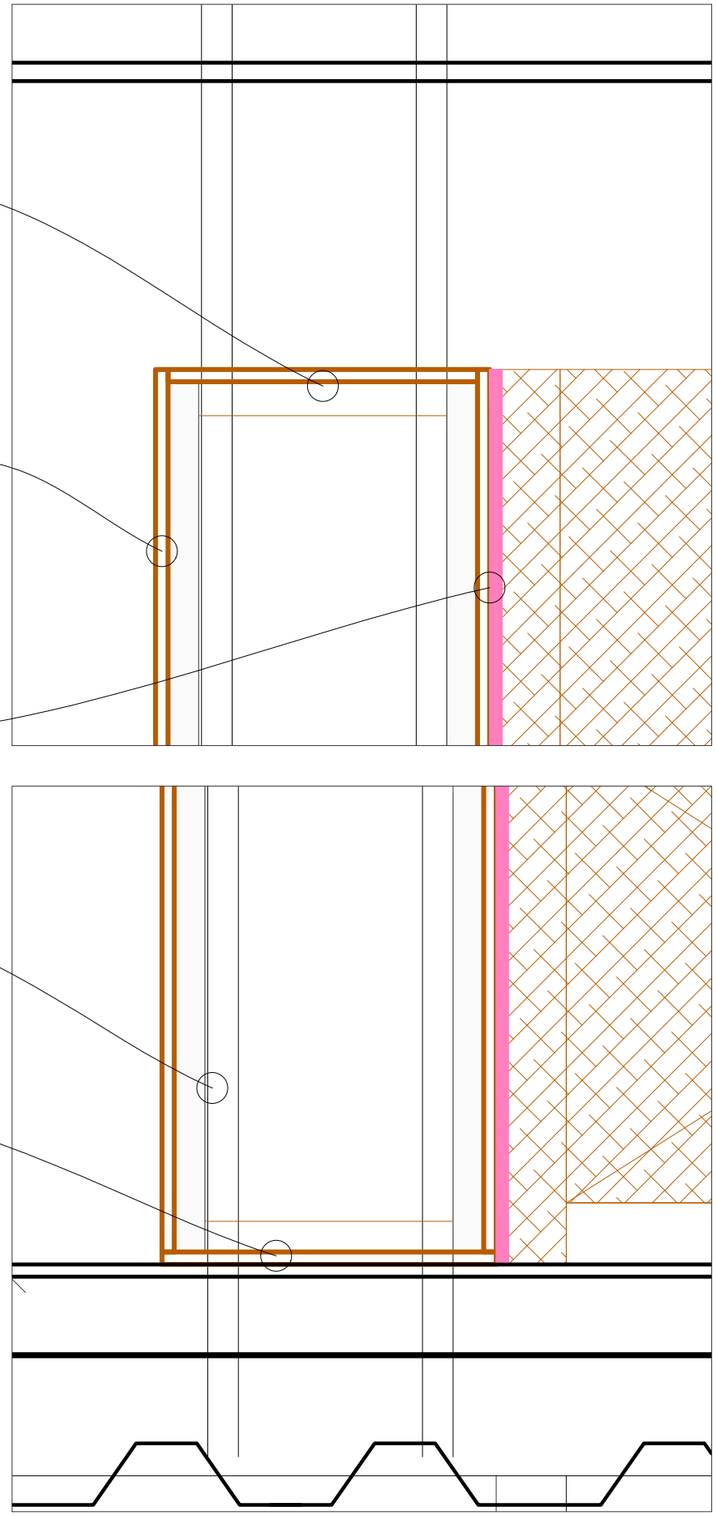

Studio Paname

Maitre d'ouvrage: CNM

Date : 28/10/2026

ADRESSE


Centre national de la musique
151-157 avenue de France
75013 Paris

DÉTAIL

Caisson d'habillage en bois - composition

PHASE	INDICE	ECHELLE	N°
DCE	1	1/20 eme	DCE-ARC-402

Ces plans sont propriétés de STUDIO PANAME.
Ce ne sont pas des plans d'executions.
Les mesures sont indicatives, à ne pas prendre comme plans d'execution ou plans de travaux dans aucun cas.

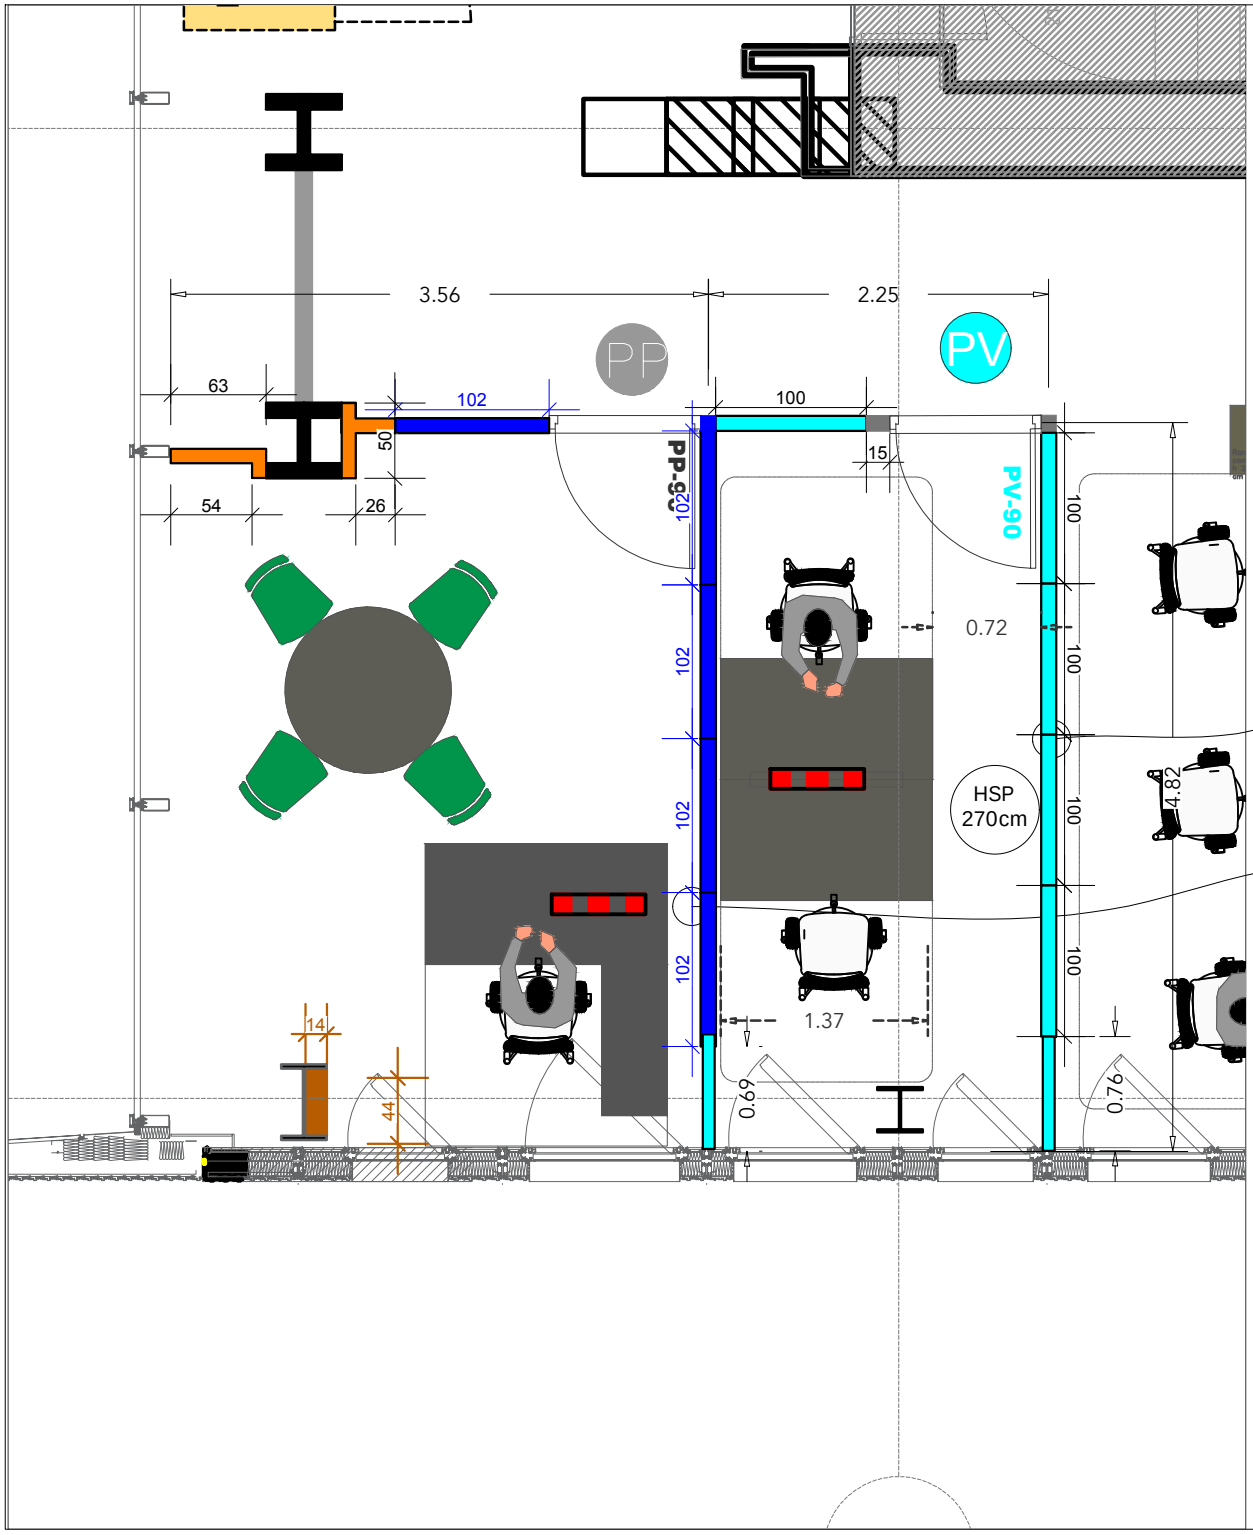

Cloison amovible en double vitrage réutilisée
Création de barrières phoniques

Cloison amovible pleine réutilisée - H 267cm
ajout de barrières phoniques

DEPOSE

- Sol moquette non collé (poisse) à déposer + Mise en décharge
- Cloison à déposer + Mise en décharge
- Cloison à déposer + Réutiliser

EXISTANT

- Cloison amovible double vitrage existante
- Cloison amovible pleine existante
- Cloison et doublage en Placo-plâtre existante
- H 180 — Cloison amovible pleine existante hauteur 180 cm

PROJET

- Cloison amovible double vitrage neuve
- Cloison amovible double vitrage réutilisée
- Cloison amovible pleine neuve
- Cloison amovible pleine réutilisée
- H 220 — Cloison amovible pleine neuve hauteur 220 cm
- Cloison en BA13 pleine neuve
- Cloison Coupe feu 1 H
- Doublage acoustique PET
- panneau Ecri-mur alimenté en verre
- Moquette neuve a poser
- Dalles LVT plombant neuve
- Film de vitro-phanie dégradé ver le haut blanc
- Peinture mural

CFO_CFA

- Commande éclairage
- Suspension X 11
- Rail de spots X 7
- Nourice CFO CFA à déplacer

Studio Paname

Maitre d'ouvrage: **CNM** — Date : 28/10/2026

ADRESSE


Centre national de la musique
151-157 avenue de France
75013 Paris

PLAN DE DÉTAIL
Bureau Présidence

PHASE	INDICE	ECHELLE	N°
DCE	1	Echelle :1/50	**DCE-ARC-205**

Ces plans sont propriétés de STUDIO PANAME.
Ce ne sont pas des plans d'executions
Les mesures sont indicatives, à ne pas prendre comme plans d'execution ou plans de travaux dans aucun cas.

NA

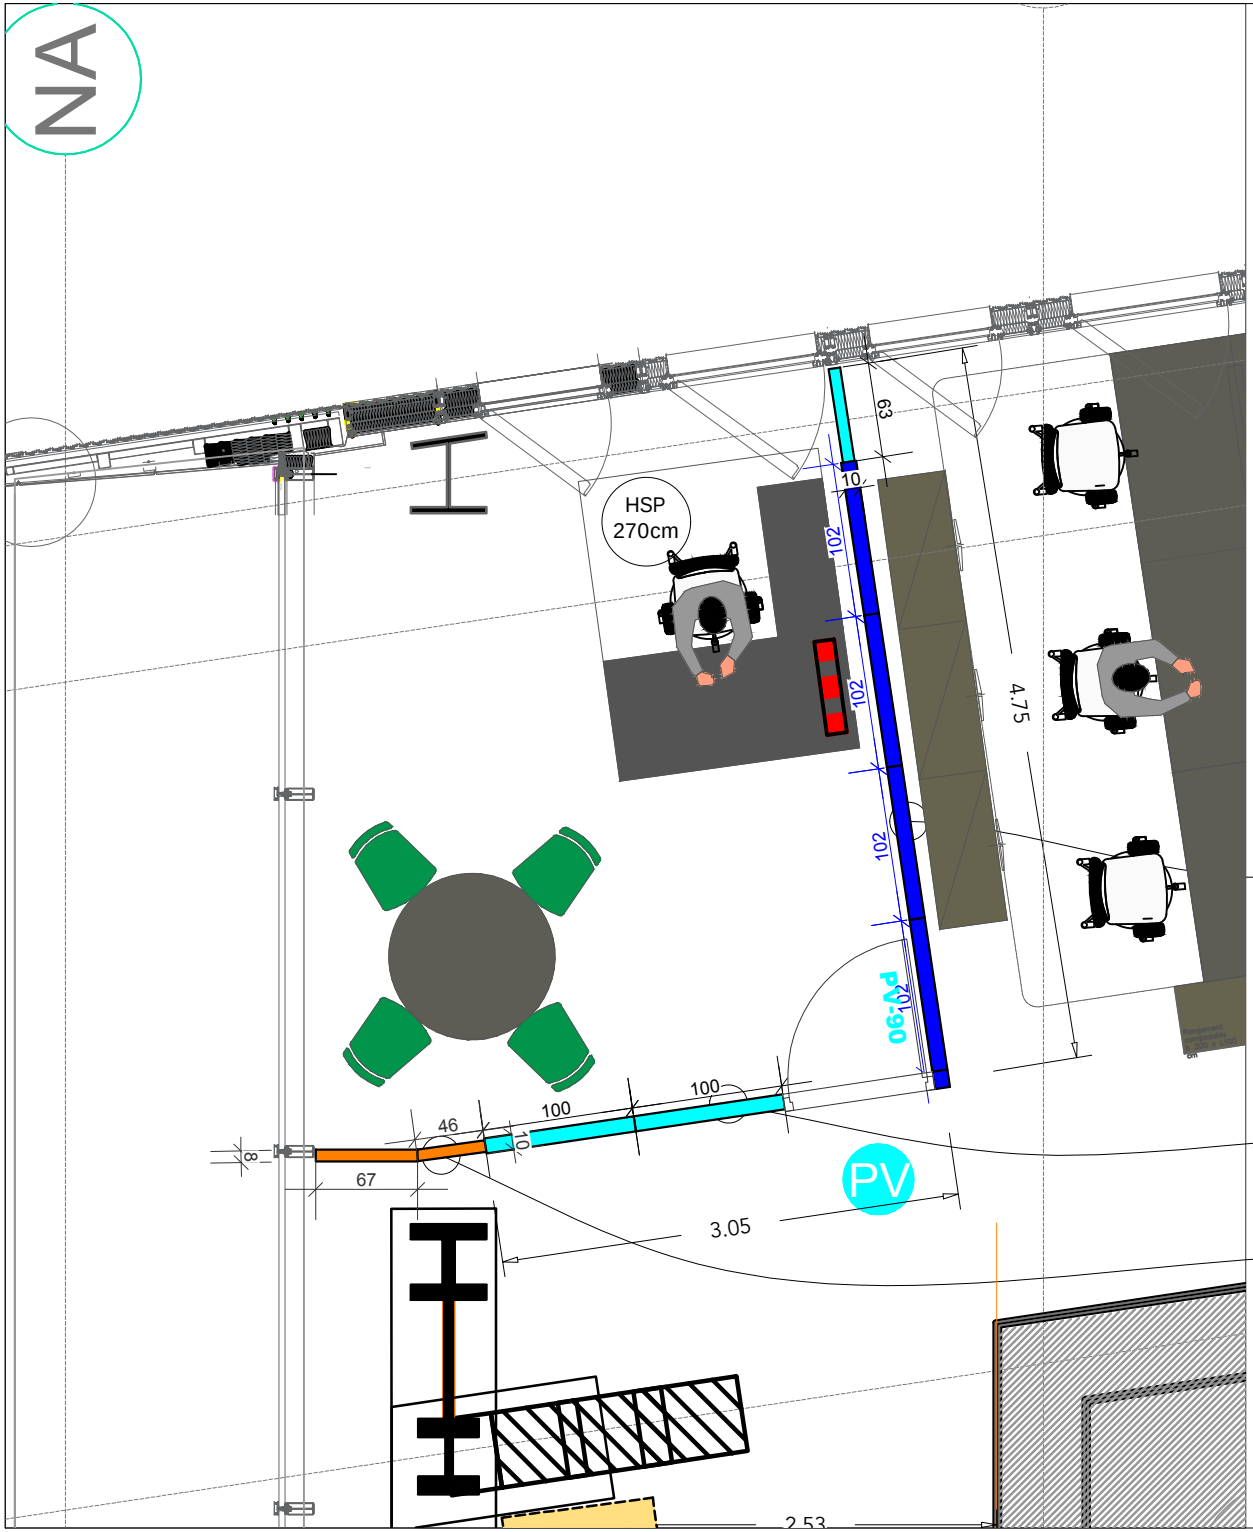

Cloison amovible pleine réutilisée - H 267cm
ajout de barrières phoniques

Cloison amovible en double vitrage réutilisée
Création de barrières phoniques

Bout de façade en placoplatre

DEPOSE

- Sol moquette non collé (poisse) à déposer + Mise en décharge
- Cloison à déposer + Mise en décharge
- Cloison à déposer + Réutiliser

EXISTANT

- Cloison amovible double vitrage existante
- Cloison amovible pleine existante
- Cloison et doublage en Placo-plâtre existante
- H 180 — Cloison amovible pleine existante hauteur 180 cm

PROJET

- Cloison amovible double vitrage neuve
- Cloison amovible double vitrage réutilisée
- Cloison amovible pleine neuve
- Cloison amovible pleine réutilisée
- H 220 — Cloison amovible pleine neuve hauteur 220 cm
- Cloison en BA13 pleine neuve
- Cloison Coupe feu 1 H
- Doublage acoustique PET
- panneau Ecri-mur alimenté en verre
- Moquette neuve a poser
- Dalles LVT plombant neuve
- Film de vitro-phanie dégradé ver le haut blanc
- Peinture mural

CFO_CFA

- Commande éclairage
- Suspension X 11
- Rail de spots X 7
- Nourice CFO CFA à déplacer


Studio Paname

Maitre d'ouvrage: **CNM** — Date : 28/10/2026

ADRESSE	
Centre national de la musique 151-157 avenue de France 75013 Paris	**PLAN DE DÉTAIL** Bureau DGD

PHASE	INDICE	ECHELLE	N°
DCE	1	Echelle :1/50	**DCE-ARC-206**

Ces plans sont propriétés de STUDIO PANAME.
Ce ne sont pas des plans d'executions
Les mesures sont indicatives, à ne pas prendre comme plans d'execution ou plans de travaux dans aucun cas.

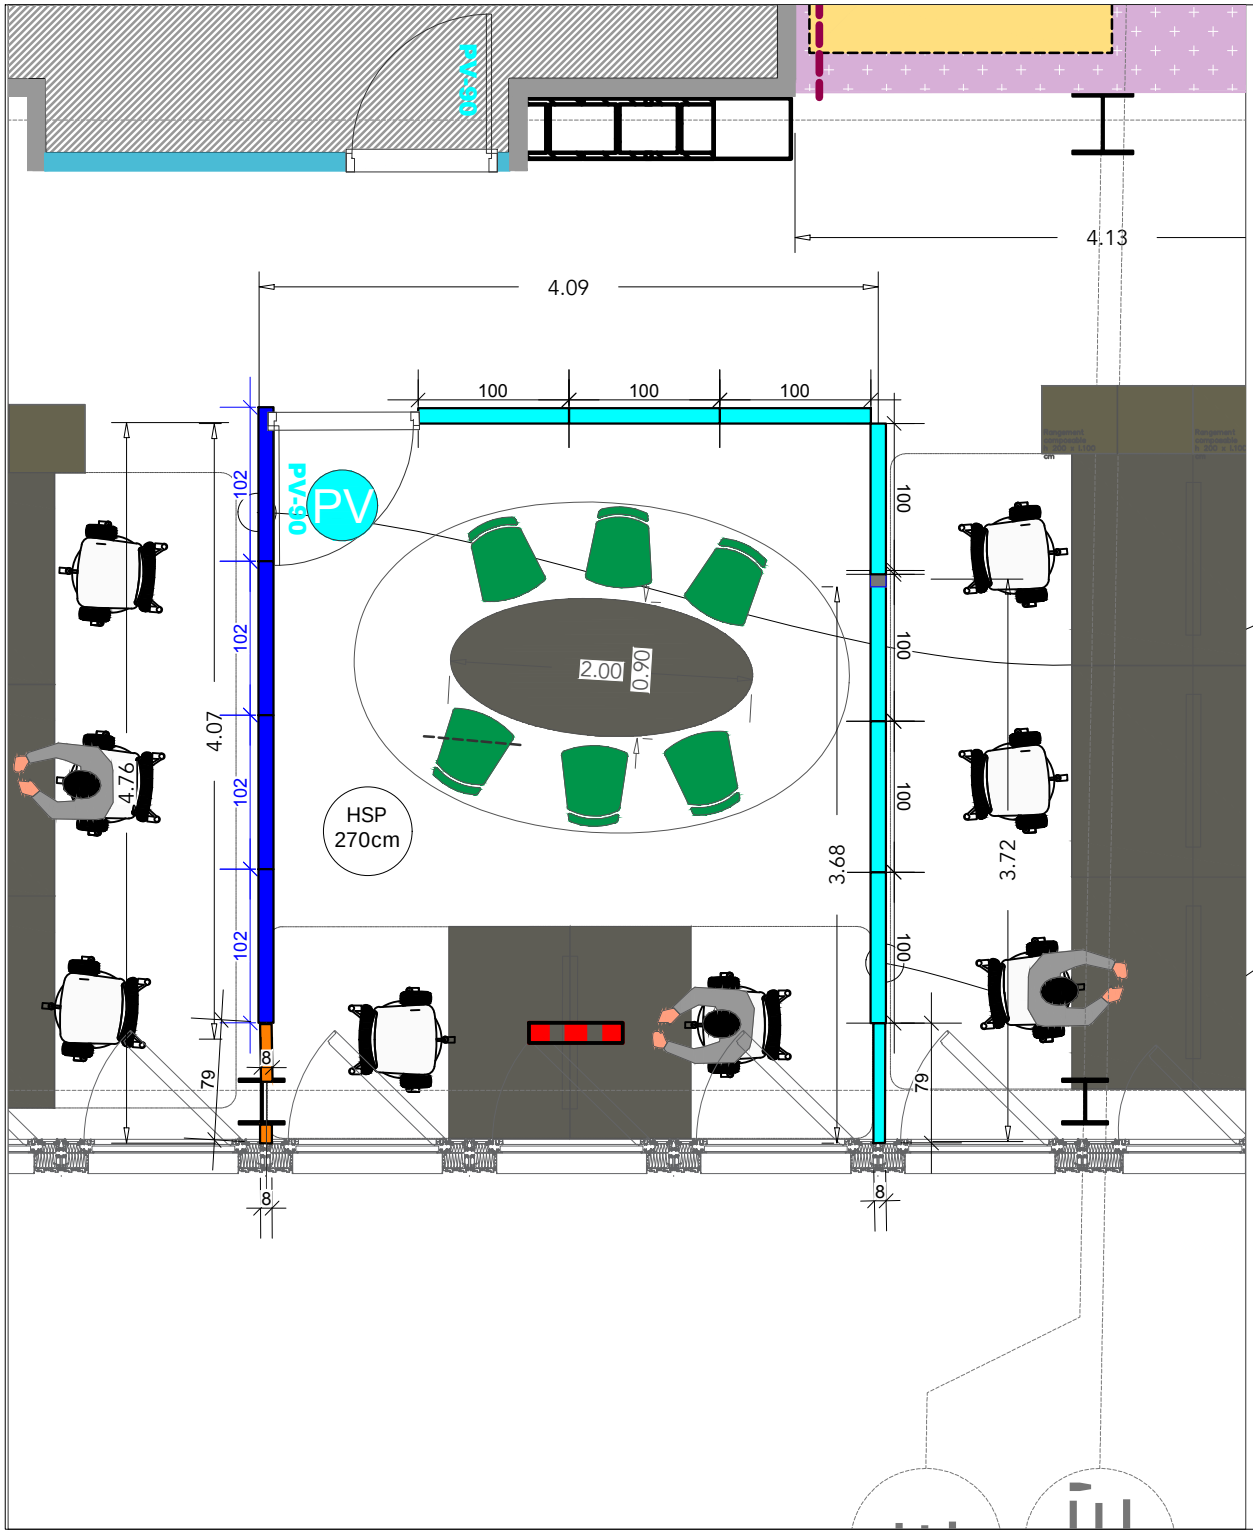

Cloison amovible pleine réutilisée - H 267cm
ajout de barrières phoniques

Cloison amovible en double vitrage réutilisée
Création de barrières phoniques

DEPOSE

- Sol moquette non collé (poisse) à déposer + Mise en décharge
- Cloison à déposer + Mise en décharge
- Cloison à déposer + Réutiliser

EXISTANT

- Cloison amovible double vitrage existante
- Cloison amovible pleine existante
- Cloison et doublage en Placo-plâtre existante
- H 180 — Cloison amovible pleine existante hauteur 180 cm

PROJET

- Cloison amovible double vitrage neuve
- Cloison amovible double vitrage réutilisée
- Cloison amovible pleine neuve
- Cloison amovible pleine réutilisée
- H 220 — Cloison amovible pleine neuve hauteur 220 cm
- Cloison en BA13 pleine neuve
- Cloison Coupe feu 1 H
- Doublage acoustique PET
- panneau Ecri-mur alimenté en verre
- Moquette neuve a poser
- Dalles LVT plombant neuve
- Film de vitro-phanie dégradé ver le haut blanc
- Peinture mural

CFO_CFA

- Commande éclairage
- Suspension X 11
- Rail de spots X 7
- Nourice CFO CFA à déplacer


Studio Paname

Maitre d'ouvrage: **CNM** — Date : 28/10/2026

ADRESSE	
Centre national de la musique 151-157 avenue de France 75013 Paris	**PLAN DE DÉTAIL** Bureau direction DSAEP

PHASE	INDICE	ECHELLE	N°
DCE	1	Echelle :1/50	**DCE-ARC-207**

Ces plans sont propriétés de STUDIO PANAME.
Ce ne sont pas des plans d'executions
Les mesures sont indicatives, à ne pas prendre comme plans d'execution ou plans de travaux dans aucun cas.

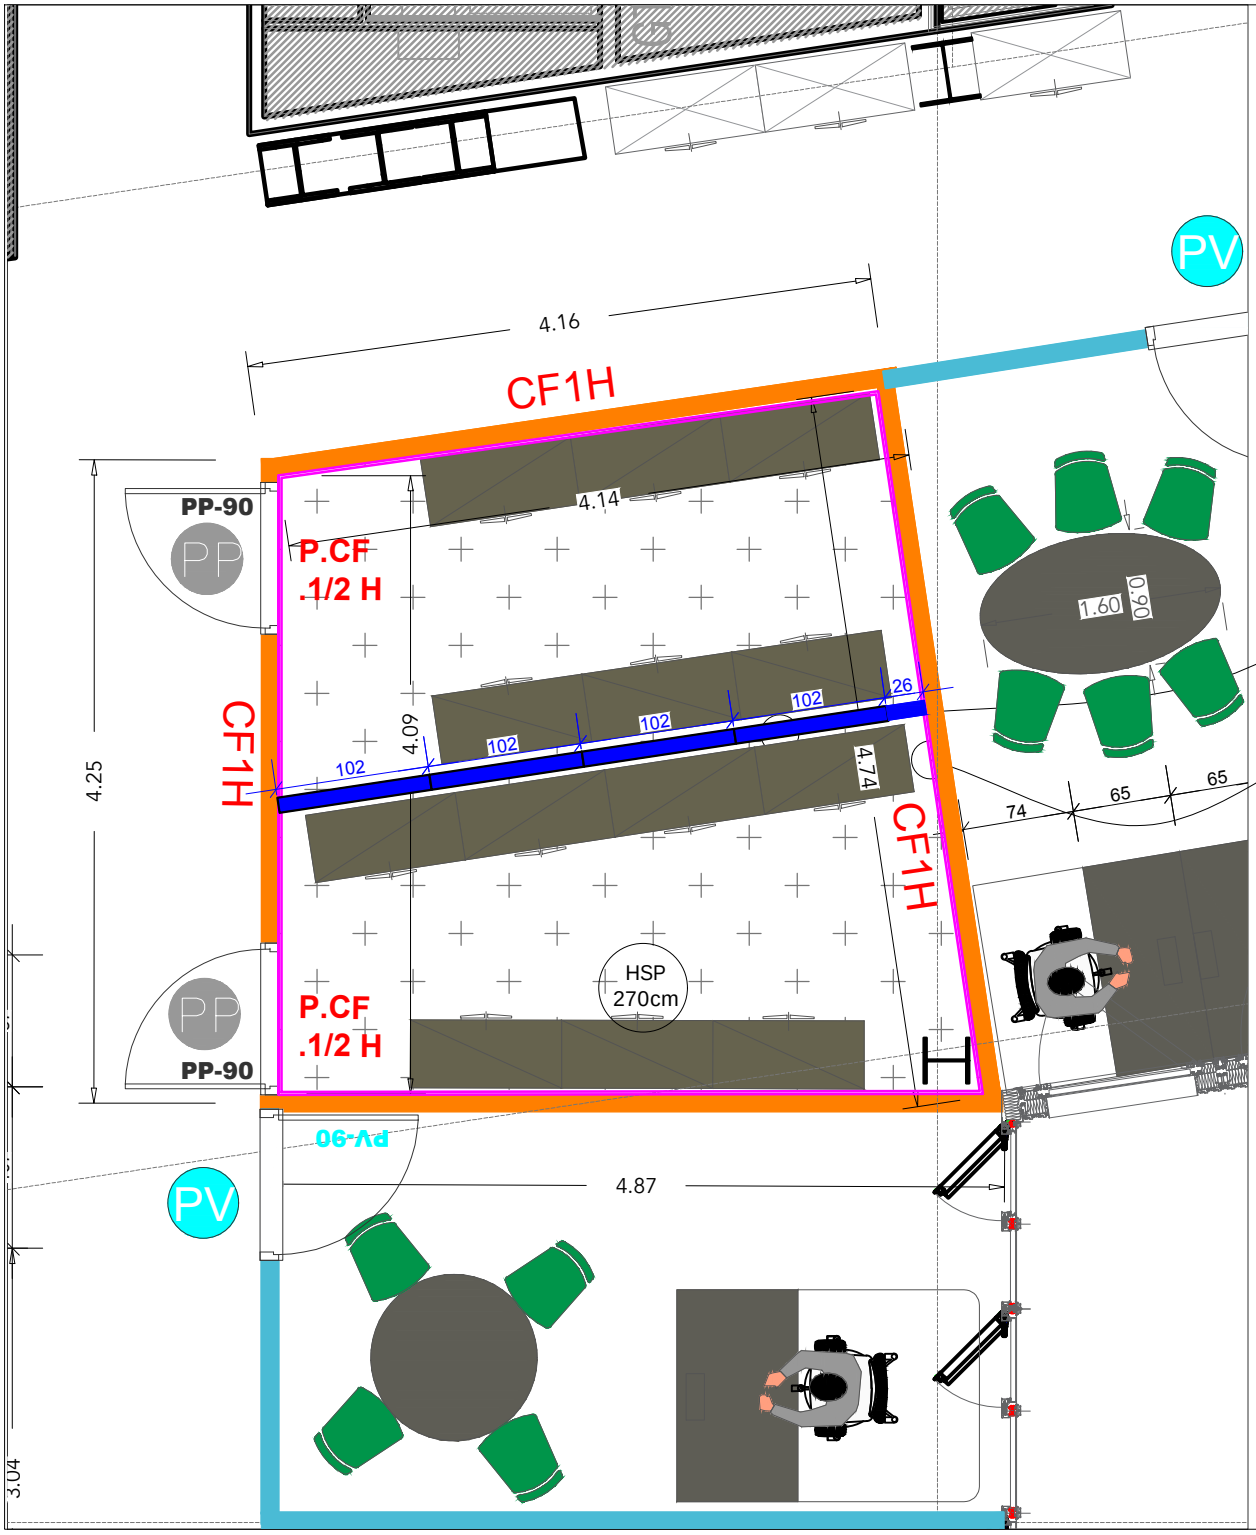

Cloison amovible pleine réutilisée - H 267cm
ajout de barrières phoniques

Cloison Placoplatre Coupe feu 1 heure,
Dalle à dalle
Portes CF 30 Min

DEPOSE

- Sol moquette non collé (poisse) à déposer + Mise en décharge
- Cloison à déposer + Mise en décharge
- Cloison à déposer + Réutiliser

EXISTANT

- Cloison amovible double vitrage existante
- Cloison amovible pleine éxistante
- Cloison et doublage en Placo-plâtre éxistante
- H 180 Cloison amovible pleine existante hauteur 180 cm

PROJET

- Cloison amovible double vitrage neuve
- Cloison amovible double vitrage réutilisée
- Cloison amovible pleine neuve
- Cloison amovible pleine réutilisée
- H 220 Cloison amovible pleine neuve hauteur 220 cm
- Cloison en BA13 pleine neuve
- Cloison Coupe feu 1 H
- Doublage acoustique PET
- panneau Ecri-mur alimenté en verre
- Moquette neuve a poser
- Dalles LVT plombant neuve
- Film de vitro-phanie dégradé ver le haut blanc
- Peinture mural

CFO_CFA

- Commande éclairage
- Suspension X 11
- Rail de spots X 7
- Nourice CFO CFA à déplacer

Studio Paname

Maitre d'ouvrage: **CNM**

Date : 28/10/2026

ADRESSE

Centre national de la musique
151-157 avenue de France
75013 Paris

PLAN DE DÉTAIL
Archives

PHASE	INDICE	ECHELLE	N°
DCE	1	Echelle :1/50	**DCE-ARC-208**

Ces plans sont propriétés de STUDIO PANAME.
Ce ne sont pas des plans d'executions
Les mesures sont indicatives, à ne pas prendre comme plans d'execution ou plans de travaux dans aucun cas.