Maison du Parc Amazonien de Guyane à Papaichton

Maître d'Ouvrage
Parc Amazonien de Guyane

Coupes bureaux


PRO-DCE12

Ind0


PRO-DCE

1:50 | Page :

Date	Indice	Modifications
14/09/2022	0	Première diffusion

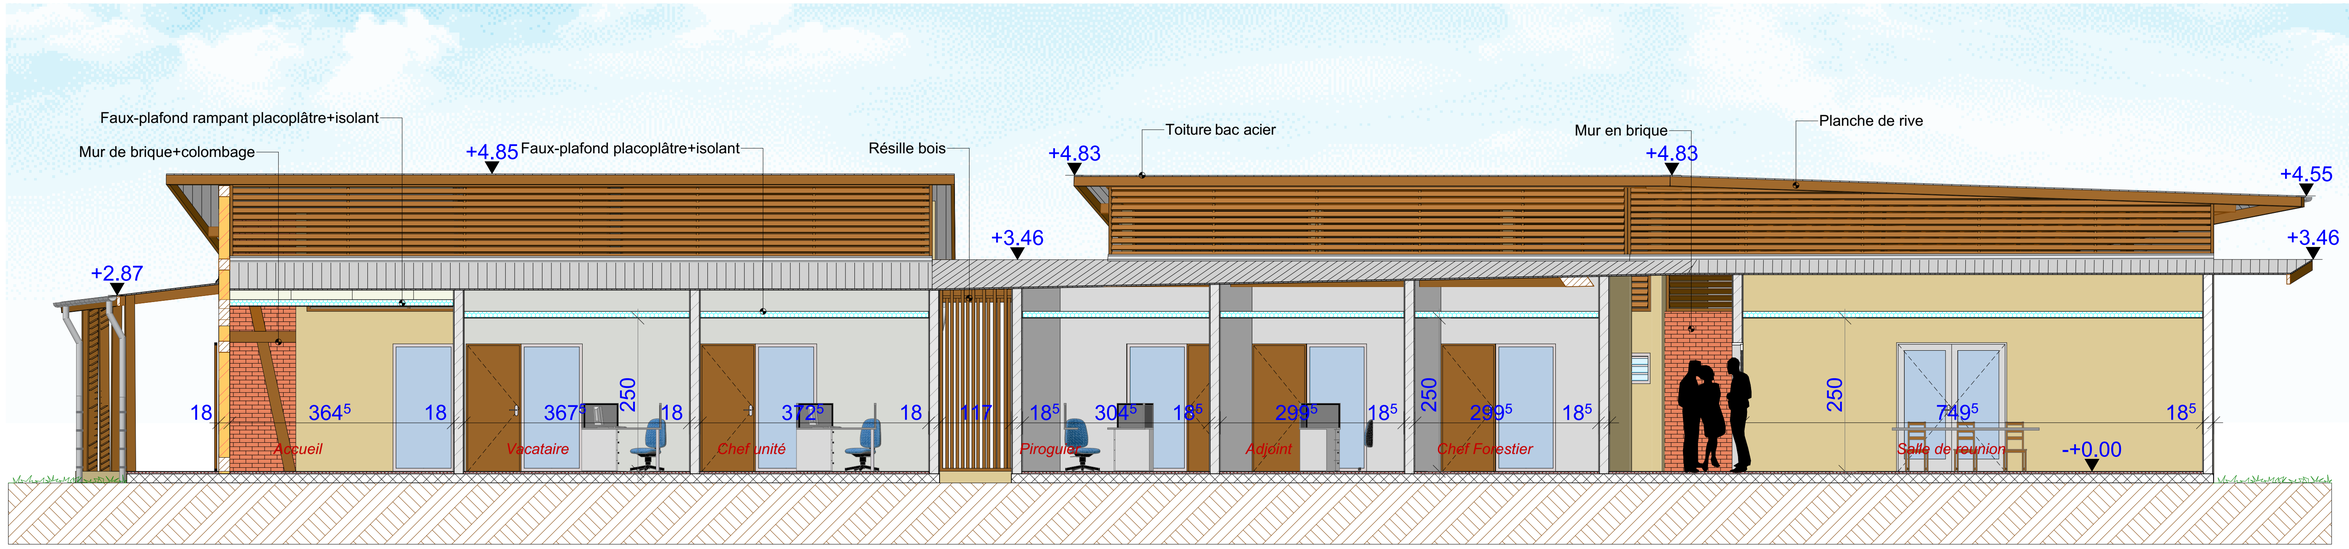

Coupe A1 1:50

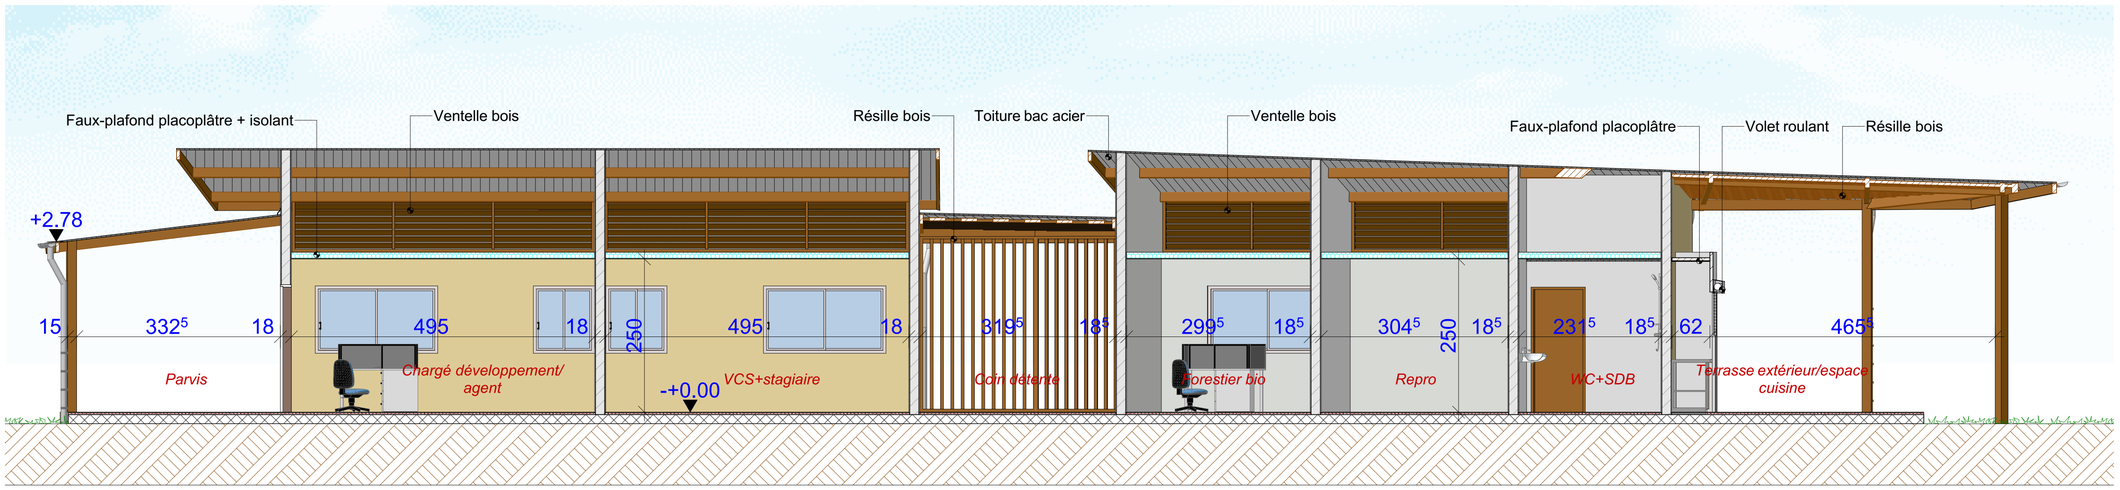

Coupe C1 1:50