
Maison du Parc Amazonien de Guyane à Papaichton	Plan faux-plafond	PRO-DCE6	PRO-DCE	Date	Indice	Modifications
Maître d'Ouvrage: Parc Amazonien de Guyane		Ind0	1:100 — Page :	14/09/2022	0	Première diffusion

N

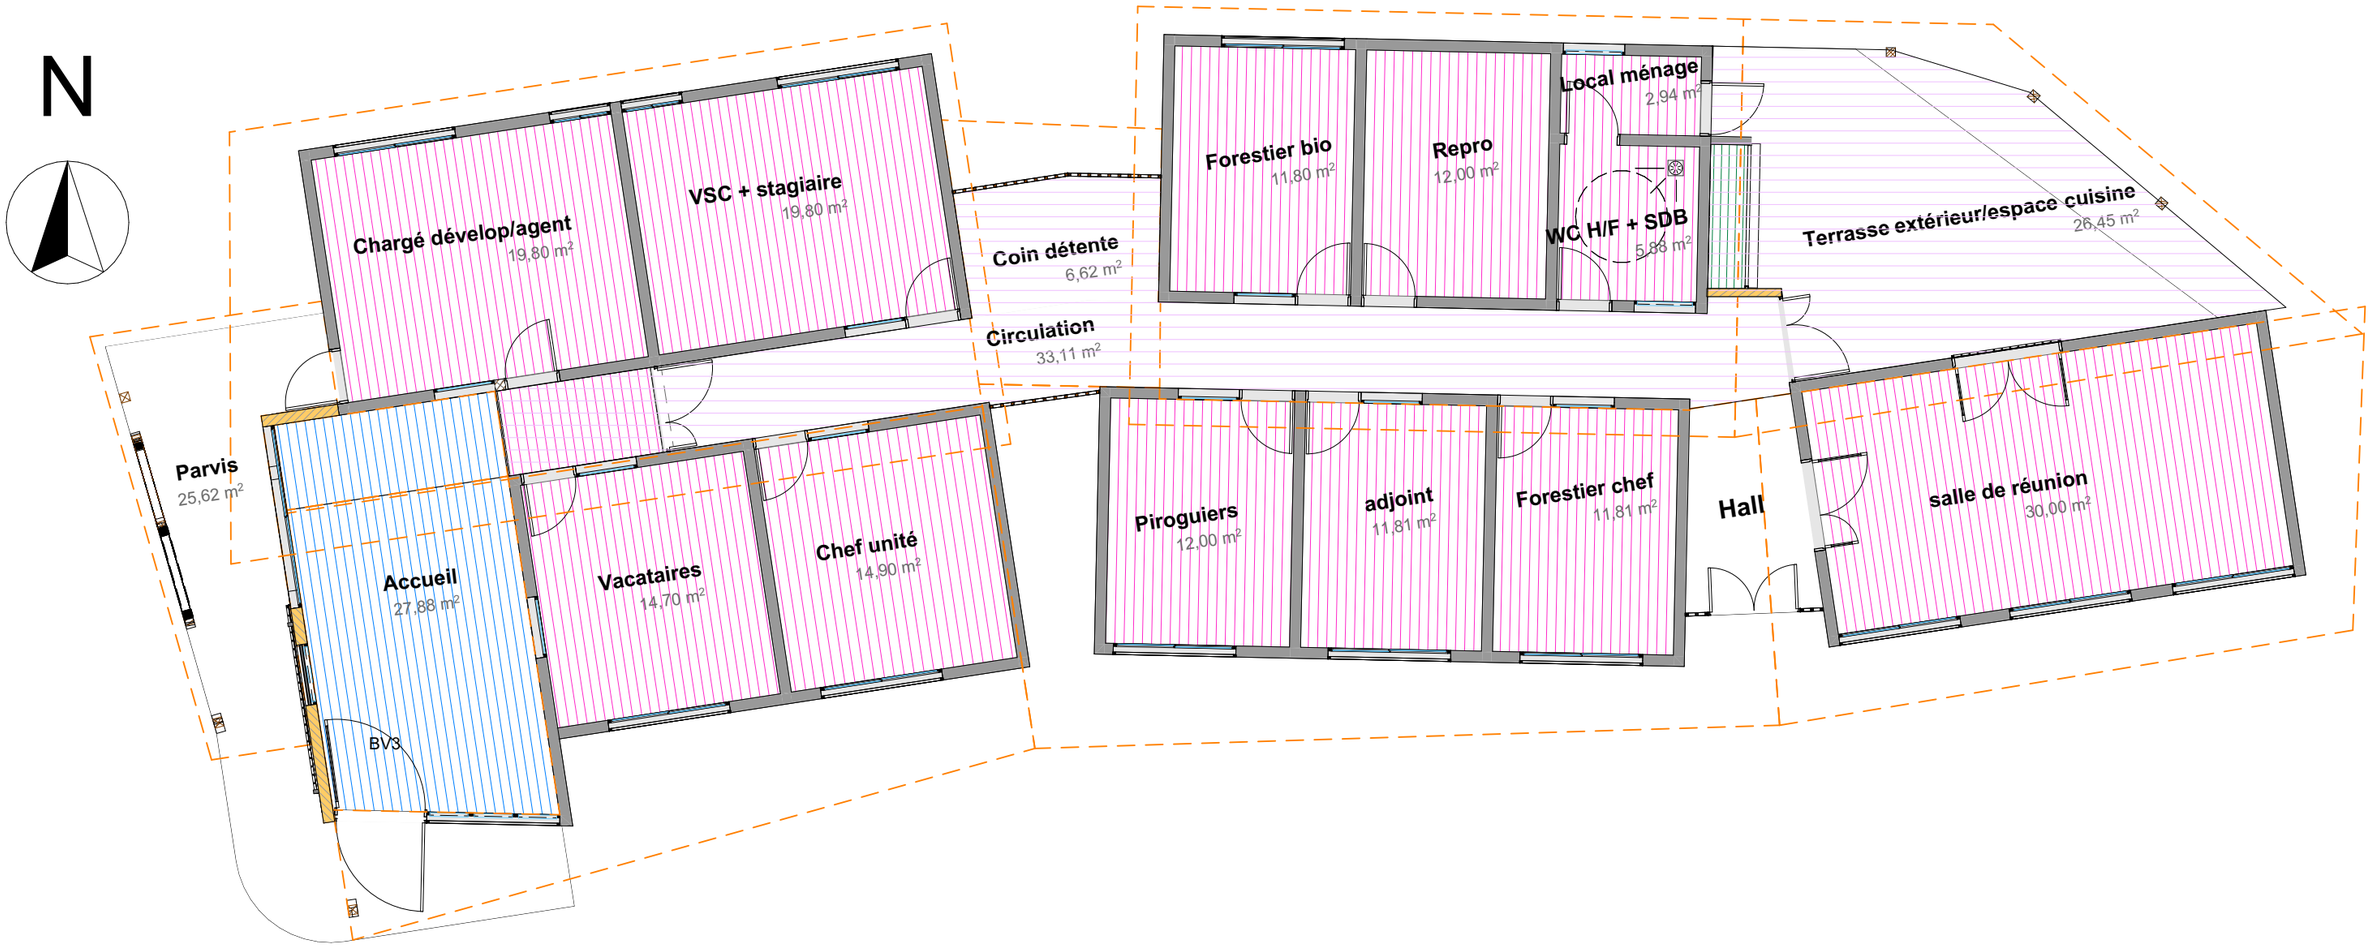

	Faux-plafond résille bois
	Faux-plafond placoplâtre
	Faux-plafond placoplâtre+ isolant
	Faux-plafond rampant placoplâtre+ isolant