PLANS UTILISES

TYPE	TITRE	NUMERO	INDICE	RECU LE	OBSERVATIONS
ARCHI	ESQ12 Plan de distribution bureaux			31-08-2022	plans ESQ ind.B
	ESQ13 Coupes Bureaux				
	ESQ14 Façades Bureaux				
	ESQ9 Plan de distribution atelier				
	ESQ10 Coupes Atelier				
	ESQ11 Façades Atelier				
	ESQ6 Réhabilitation logement				
	ESQ7 Coupes logement				
	ESQ8 Façades logement				

Reprise des éléments de charpente :
cf CCTP lot Charpente

Ind	Date	Modification	Dess.	Verif
A	septembre 2022	Emission originale	ND	LS

Maison du Parc Amazonien de Guyane à Papaichton

MAITRE D'OUVRAGE:

Parc Amazonien de Guyane

ARCHITECTE :

GLA
12 rue du Smash - Résidence Open
97354 REMIRE MONTJOLY
tel : 05.94.31.54.76

EURL Laurent Lavall " Atelier 13"
9 tout Massabielle
97110 POINTE-A-PITRE
tel : 05.90.89.81.03


BUREAU D'ETUDES:

BETEM
Bâtiment A - Porte 2 - Résidence Patagai
Route d'Attila Cabassou
97354 REMIRE MONTJOLY
tel : 05.94.27.29.41


Echelle	Date	A.P.S	A.P.D	PRO.	EXE	A.0.R.
1/100	septembre 2022					

ENSEMBLE CHARPENTE


N° d'AFFAIRE	PHASE	LOT	N° du PLAN	INDICE
21-0837	PRO	CH	CH01	A

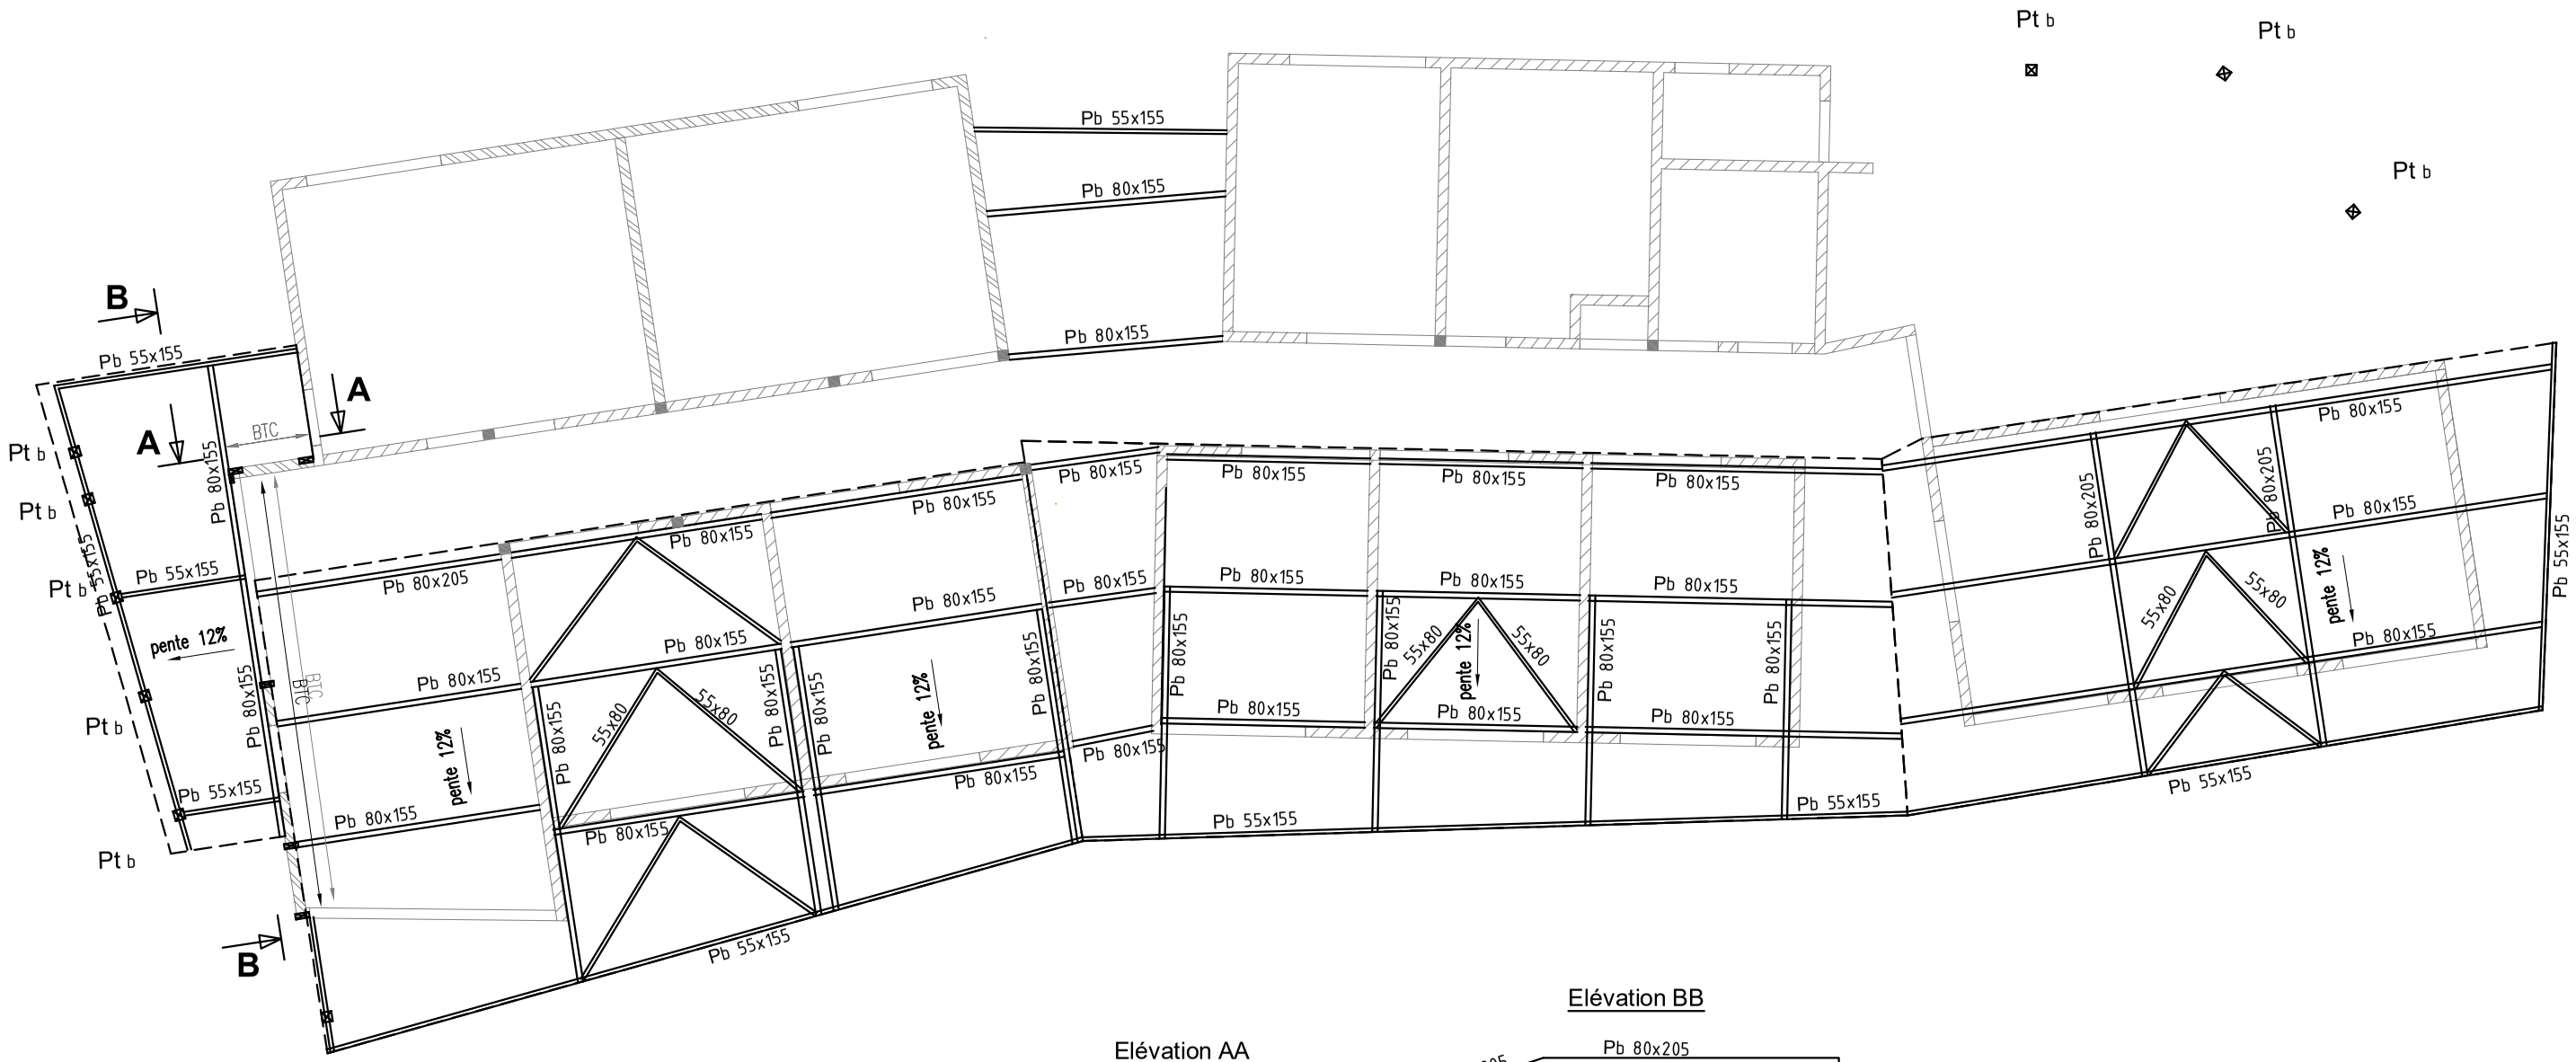

Elévation AA

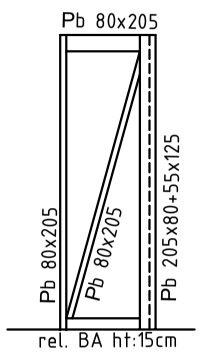

Elévation BB

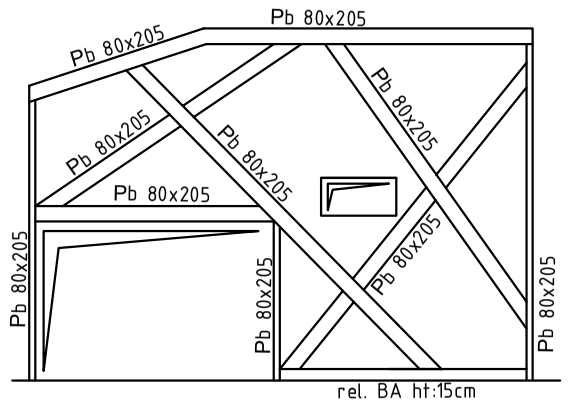

REV.	OBSERVATIONS	DATE	DES.	VER.
A	Emission originale	Septembre 2022	ND	LS


Maison du Parc Amazonien de Guyane à Papaichton

BATIMENT BUREAUX

TOITURE BASSE

BETEM

Code : 21-0837		
Ech : 100e	N° PLAN CH01	
Folio : 1	INDICE A	

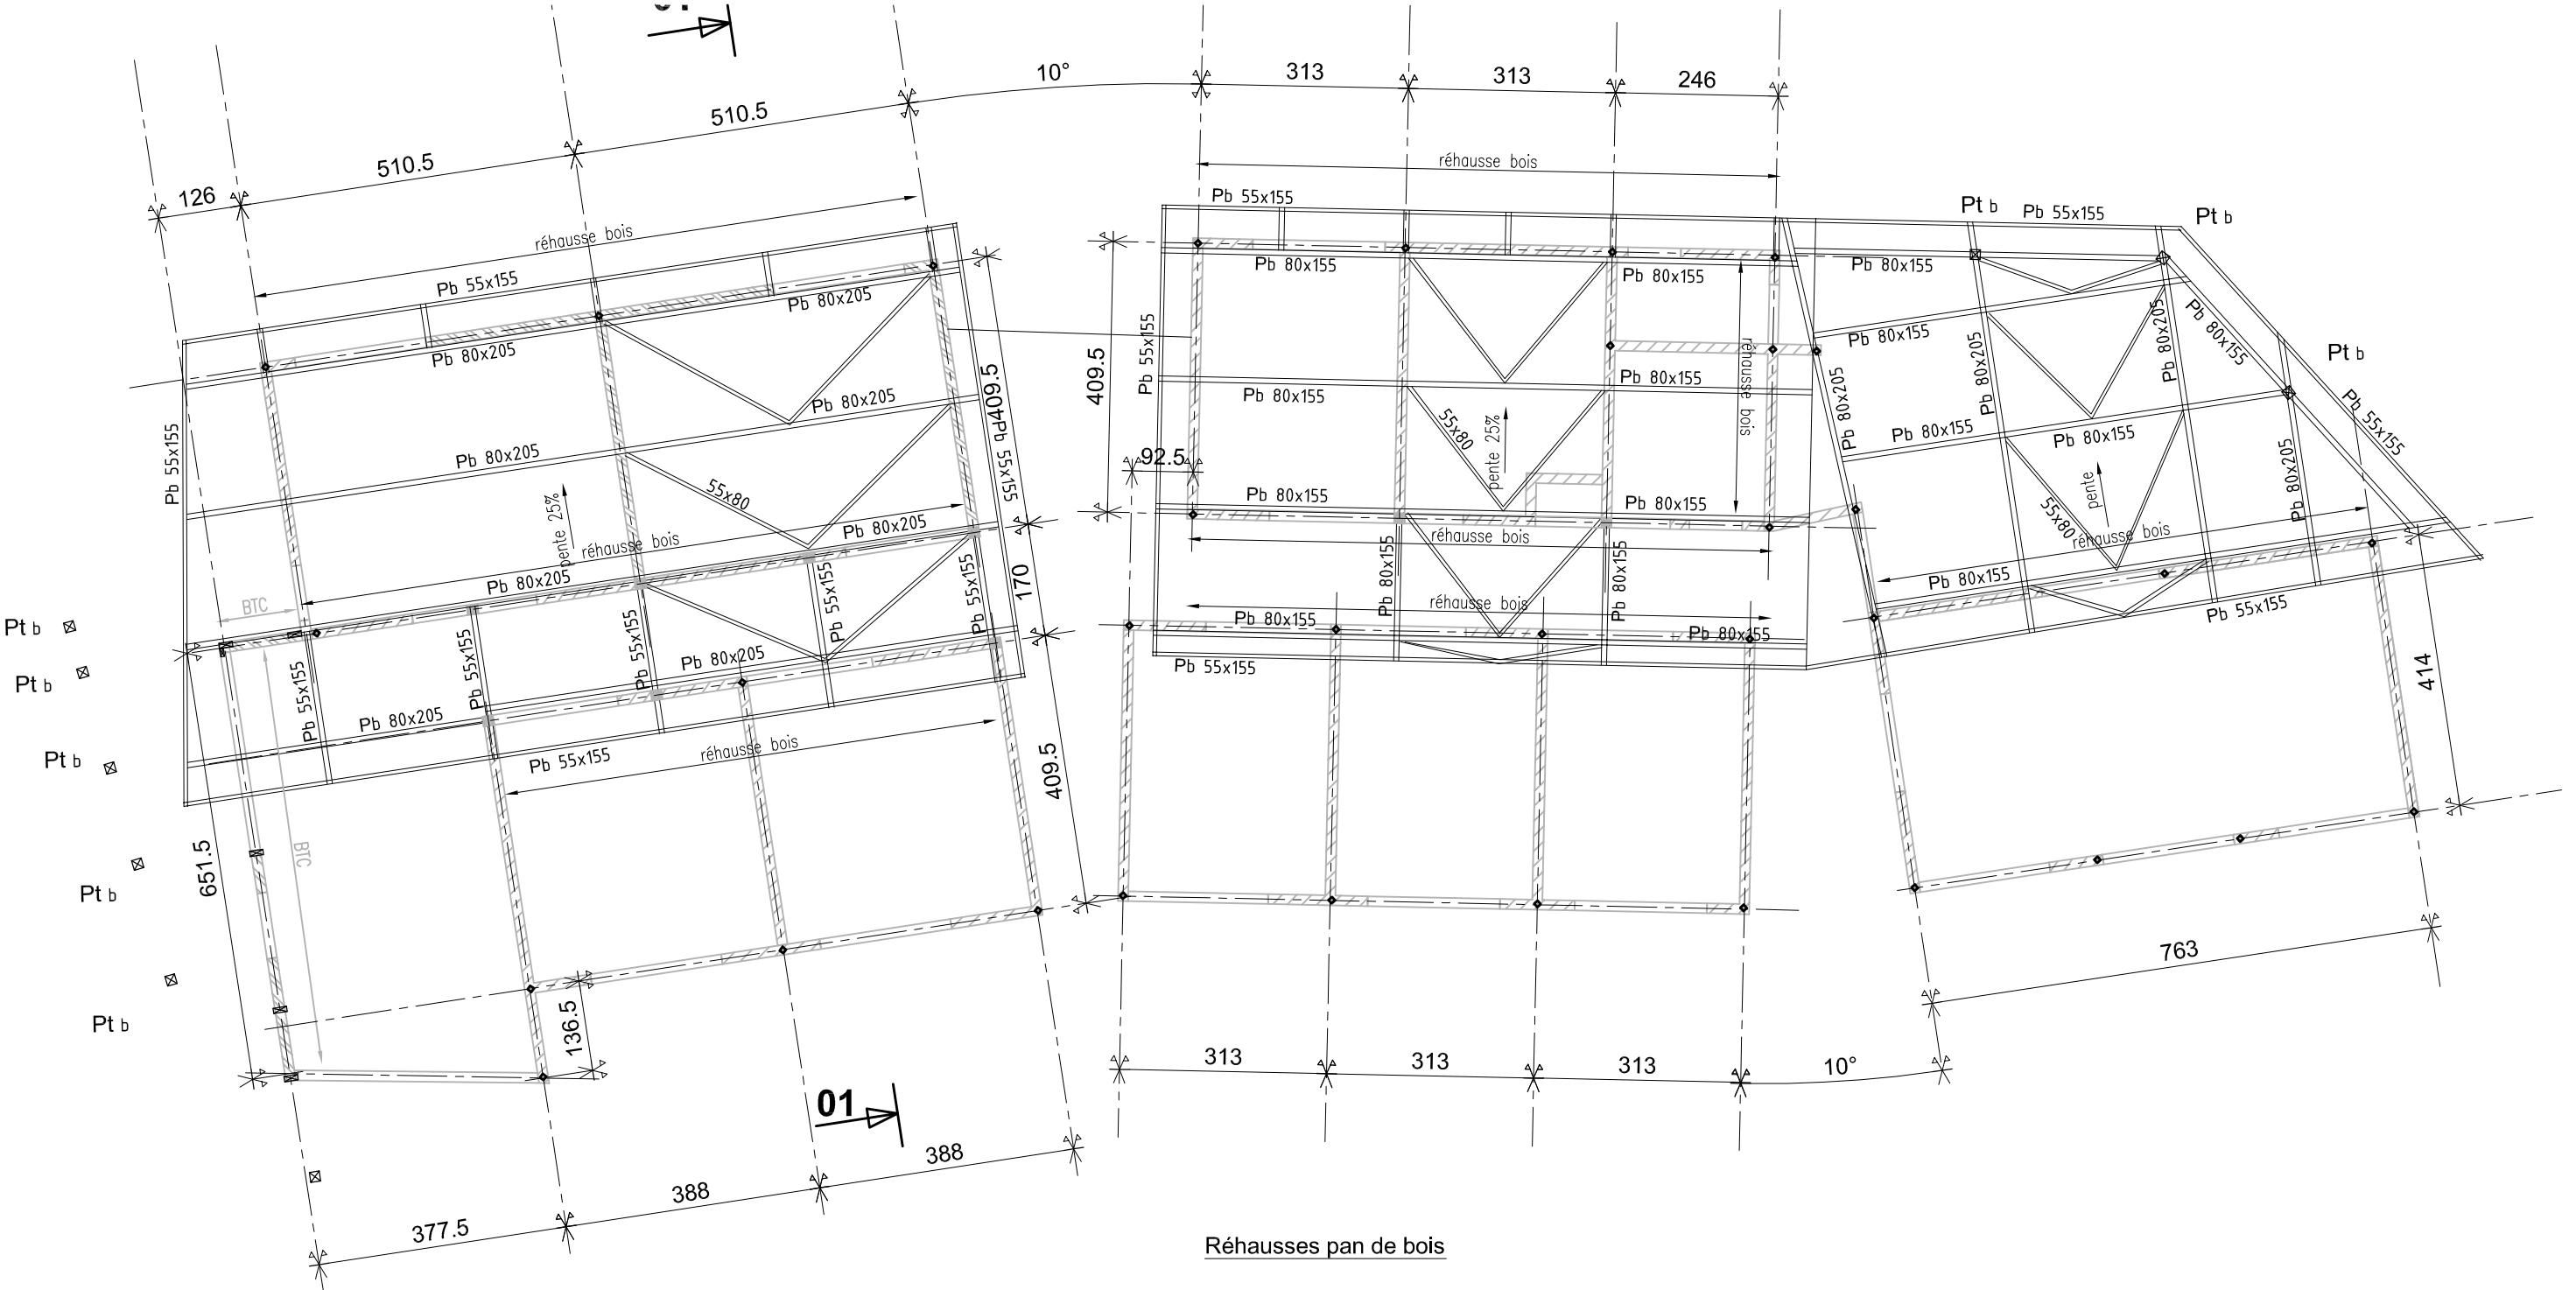

REV.	OBSERVATIONS	DATE	DES.	VER.
A	Emission originale	septembre 2022	ND	LS

Maison du Parc Amazonien de Guyane à Papaichton

BATIMENT BUREAUX

TOITURE HAUTE

BETEM

Code : 21-0837

Ech : 100e

N° PLAN CH01

Folio : 2

INDICE A