PLANS UTILISES

TYPE	TITRE	NUMERO	INDICE	RECU LE	OBSERVATIONS
ARCHI	ESQ12 Plan de distribution bureaux			31-08-2022	plans ESQ ind.B
	ESQ13 Coupes Bureaux				
	ESQ14 Façades Bureaux				
	ESQ9 Plan de distribution atelier				
	ESQ10 Coupes Atelier				
	ESQ11 Façades Atelier				
	ESQ6 Réhabilitation logement				
	ESQ7 Coupes logement				
	ESQ8 Façades logement				

PLANS JOINTS

TYPE	TITRE	NUMERO	INDICE		OBSERVATIONS
BET	APD Plan de Réseaux	VRD01 Folio 1	A		
BET	APD Plan de traitement de surface	VRD01 Folio 2	A		

LEGENDE EAUX PLUVIALES

- Regard avaloir à grille plate - 400x400mm
- EPØ200 — Réseau EP Ø200 PVC
- EPØ160 — Réseau EP Ø160 PVC
- Tête de buse
- Regard de visite
- EP — Boite de branchement EP

LEGENDE EAUX PLUVIALES

- Regard de visite EU Ø
- EU — Regard de branchement EU
- EUØ160 — Réseau EU Ø160 PVC

LEGENDE AEP

- AEP — Réseau AEP

RÉAUX SECS

- Cfo — Réseau courant fort
- Cfa — Réseau courant fort

LEGENDE TRAITEMENT DE SURFACE

- Cheminement en sable stabilisé
- Parking Evergreen (option)
- Portillon
- Clôture à créer

Ind	Date	Modification	Dess.	Verif
A	Sept 2022	Emission originale	DHE	CBE

Maison du Parc Amazonien de Guyane à Papaichton

MAITRE D'OUVRAGE:

Parc amazonien de Guyane Parc national

Parc Amazonien de Guyane

ARCHITECTE :

GAËL LECOQ ARCHITECTURE

GLA
12 rue du Smash - Résidence Open
97354 REMIRE MONTJOLY
tel : 05.94.31.54.76

ATELIER D'ARCHITECTURE 13

EURL Laurent Lavall " Atelier 13"
9 tout Massabielle
97110 POINTE-A-PITRE
tel : 05.90.89.81.03

BUREAU D'ETUDES:


BETEM

BETEM
Bâtiment A - Porte 2 - Résidence Patagai
Route d'Attila Cabassou
97354 REMIRE MONTJOLY
tel : 05.94.27.29.41

Echelle	Date	A.P.S	A.P.D	PRO.	EXE	A.O.R.
1/100	Septembre 2022					

ENSEMBLE PLANS VRD

N° d'AFFAIRE	PHASE	LOT	N° du PLAN	INDICE
21-0837	PRO	VRD	VRD01	A

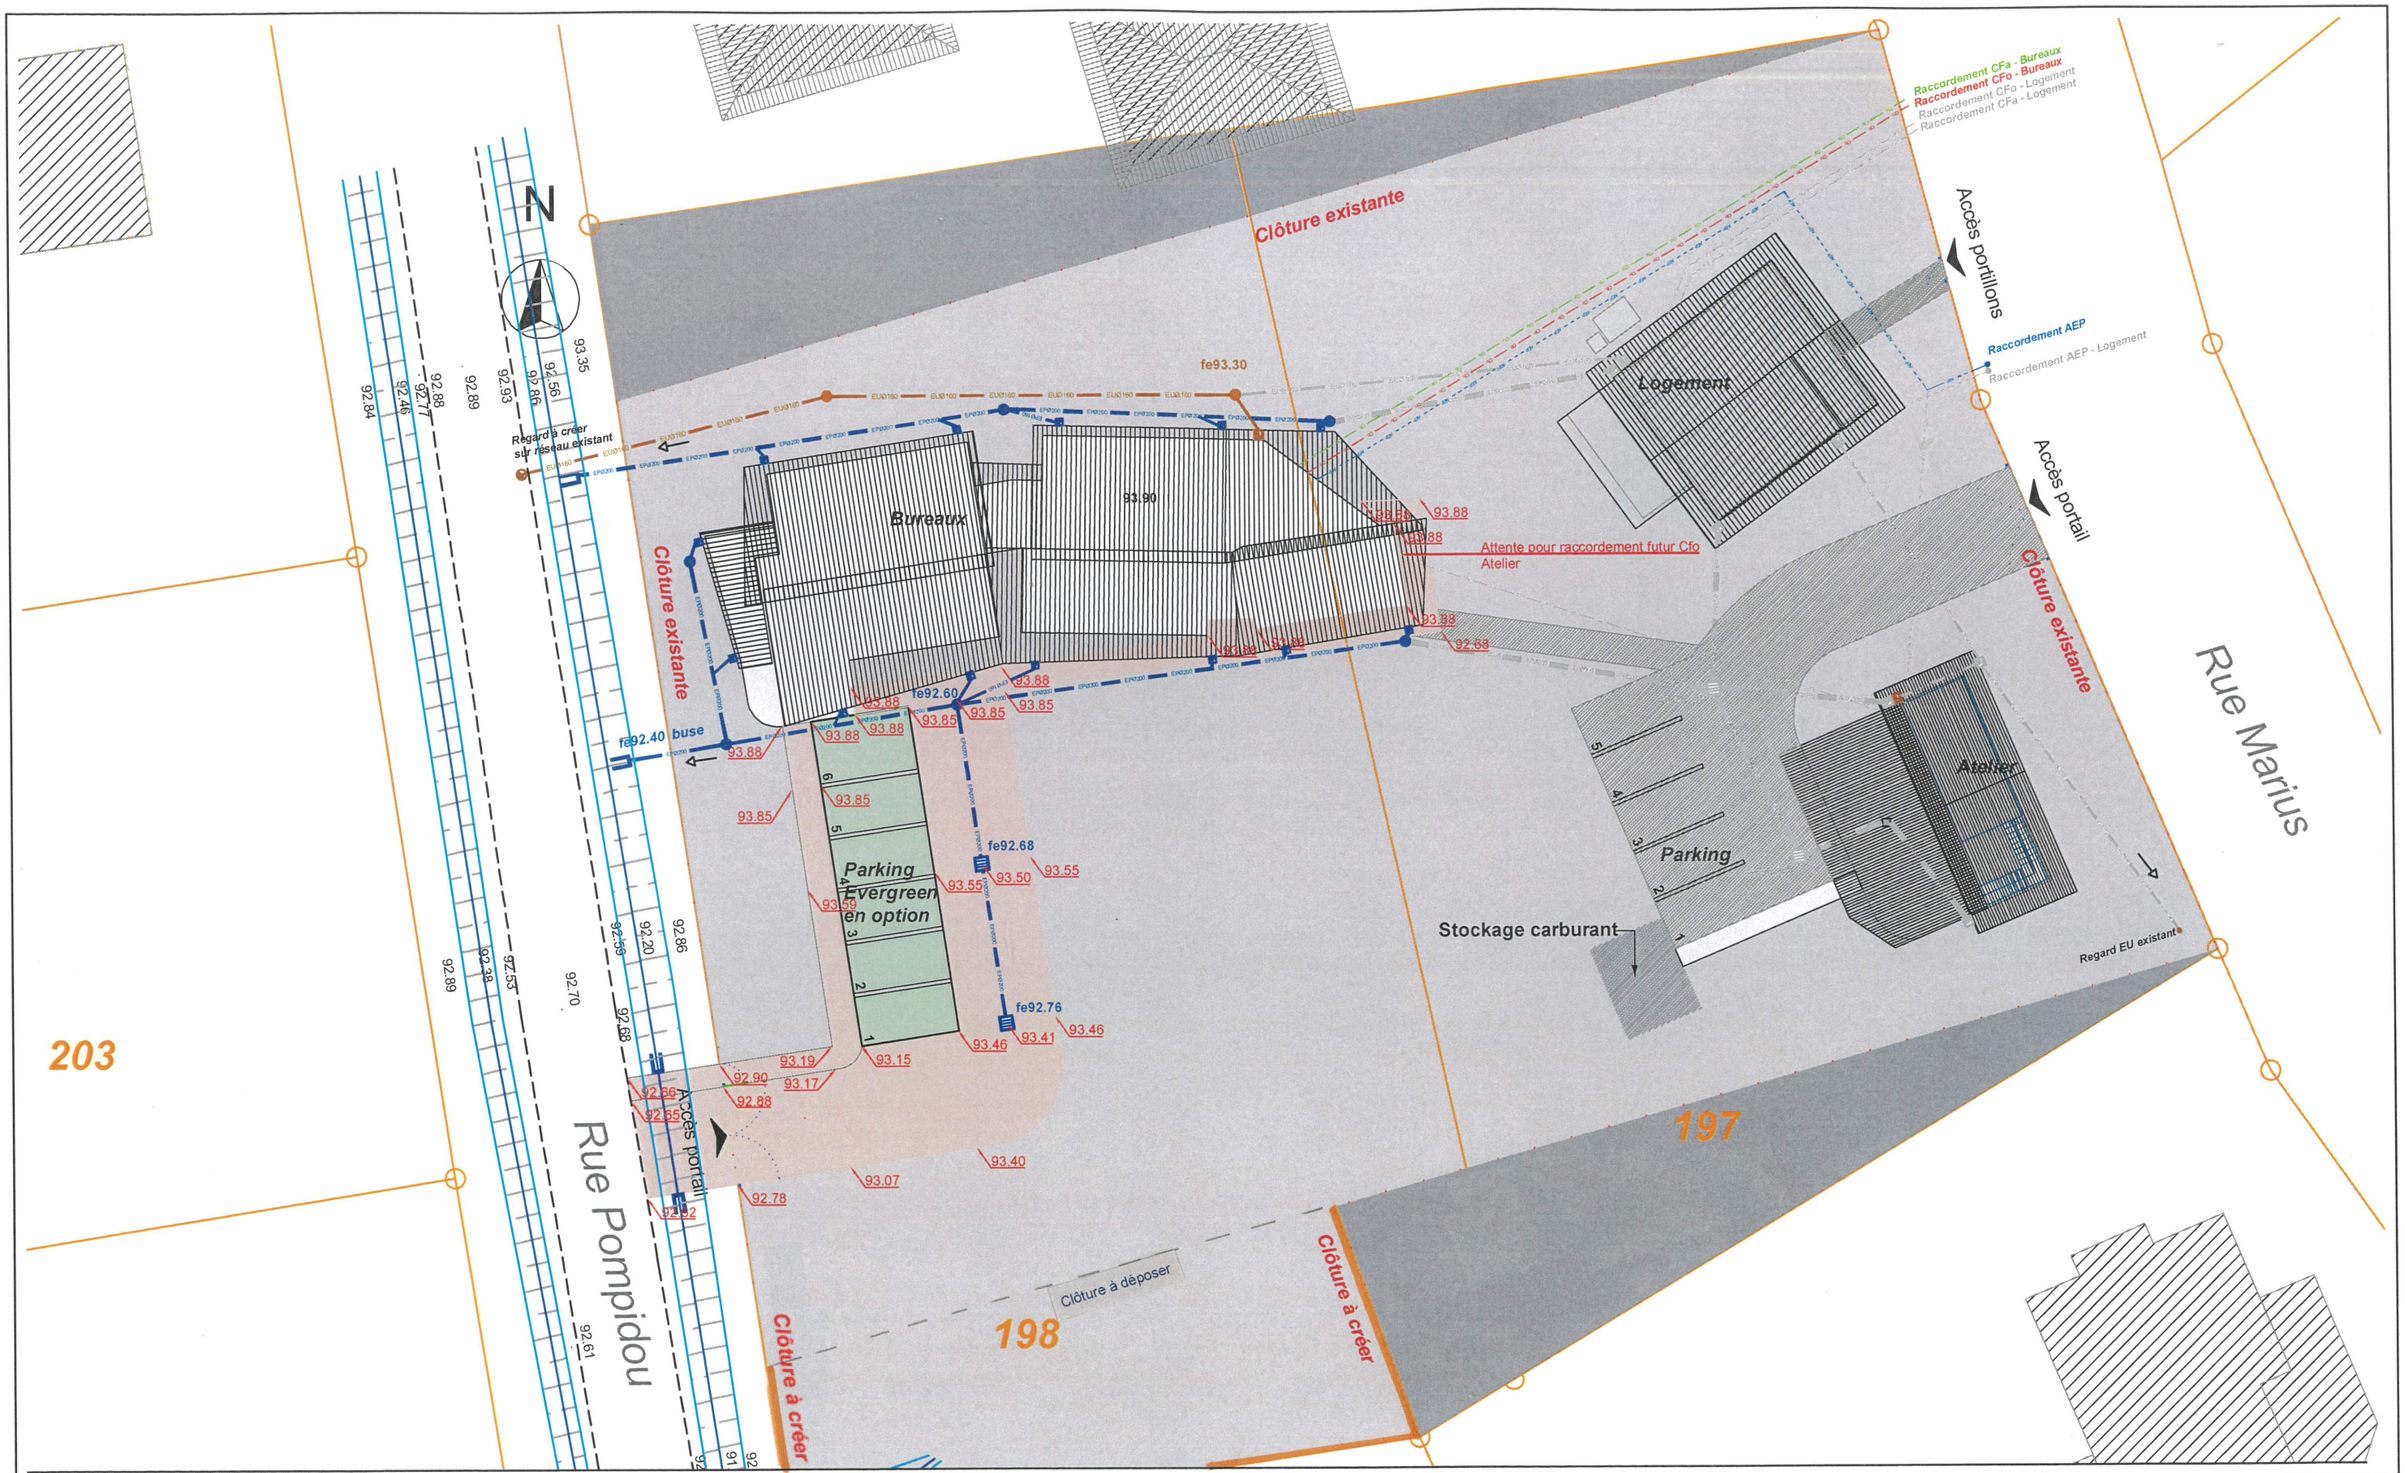


REV.	OBSERVATIONS	DATE	DES.	VER.
A	Emission originale	sept 2022	DHE	CBE

Maison du Parc Amazonien de Guyane à Papaichton

PLAN DE RESEAUX

BETEM INGENIERIE

Code : 21-0837		
Ech : 300e	N° PLAN	VRD01
Folio : 1	INDICE	A

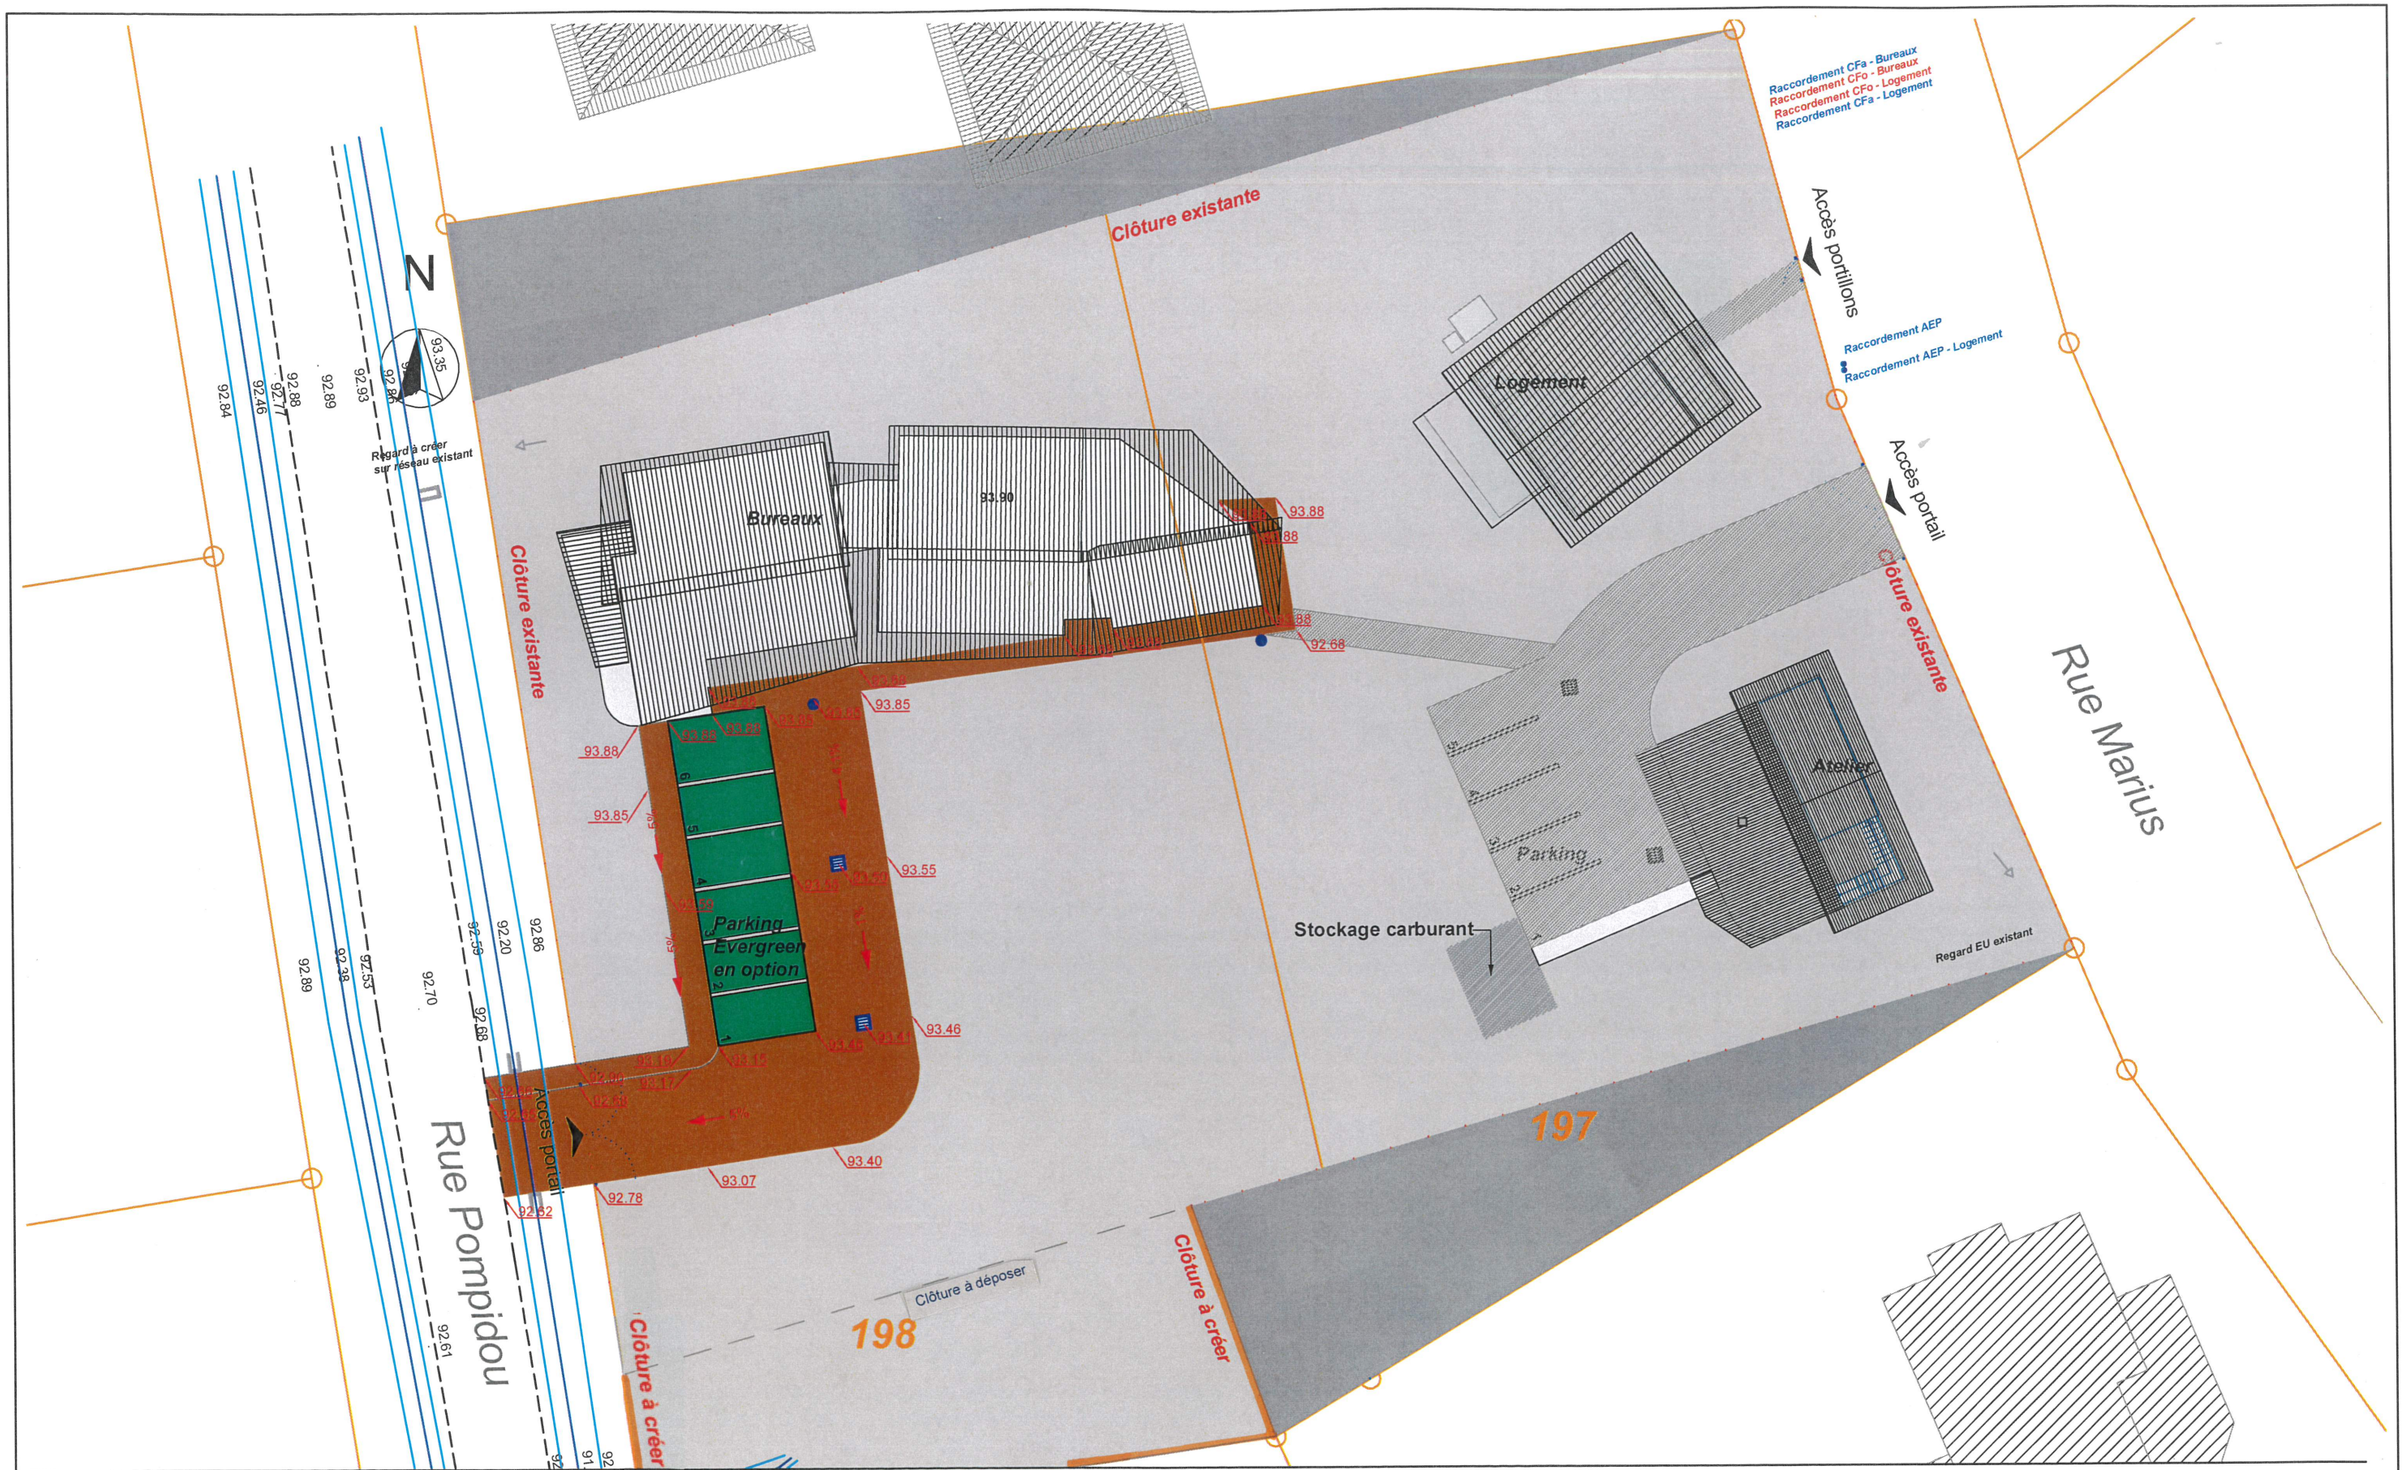

REV.	OBSERVATIONS	DATE	DES.	VER.
A	Emission originale	Sept 2022	DHE	CBE

Maison du Parc Amazonien de Guyane à Papaichton

PLAN DE TRAITEMENT DE SURFACE

BETEM INGENIERIE

Code : 21-0837		
Ech : 300e	N° PLAN	VRD01
Folio : 2	INDICE	A