

RDC

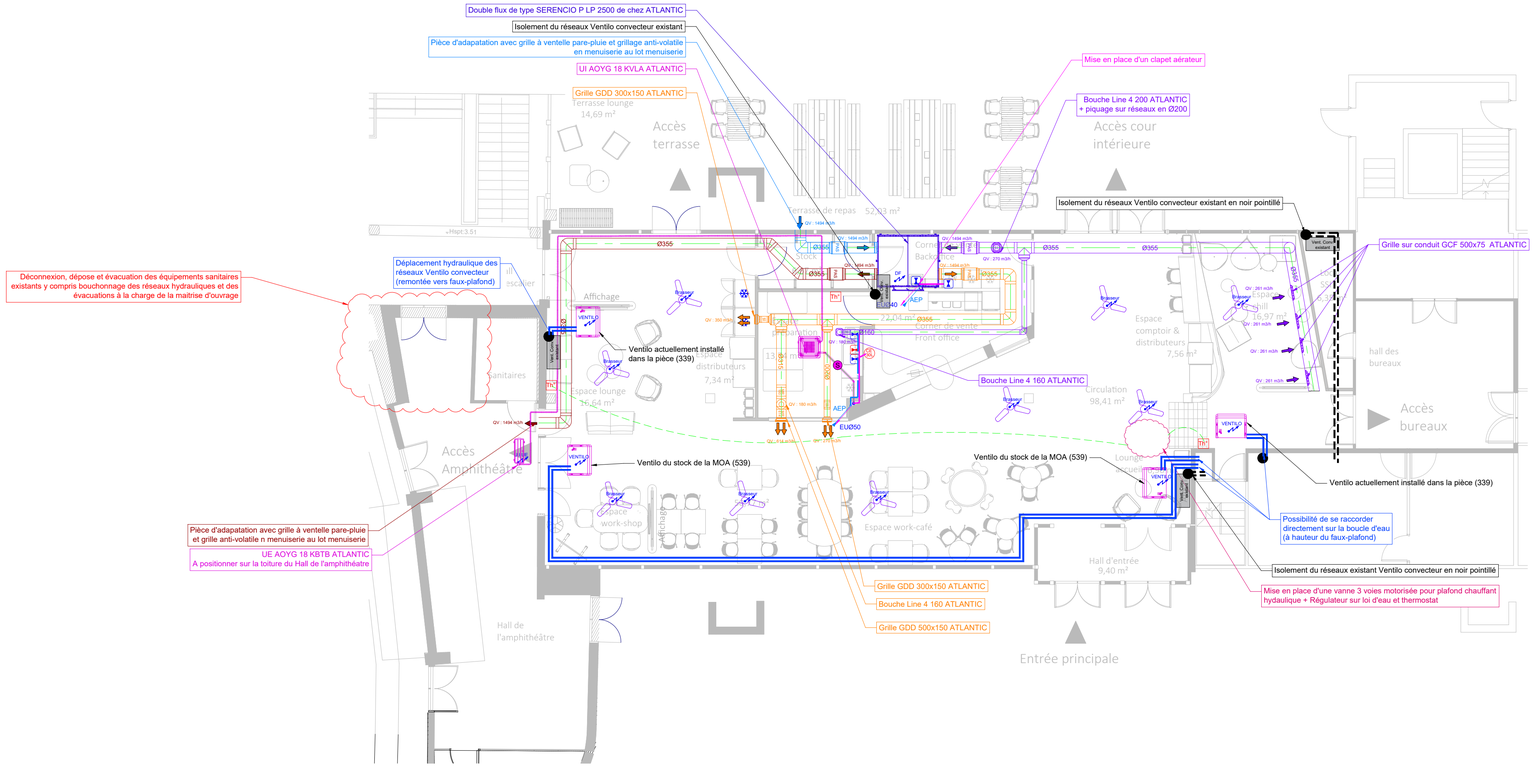

Niveau inférieur

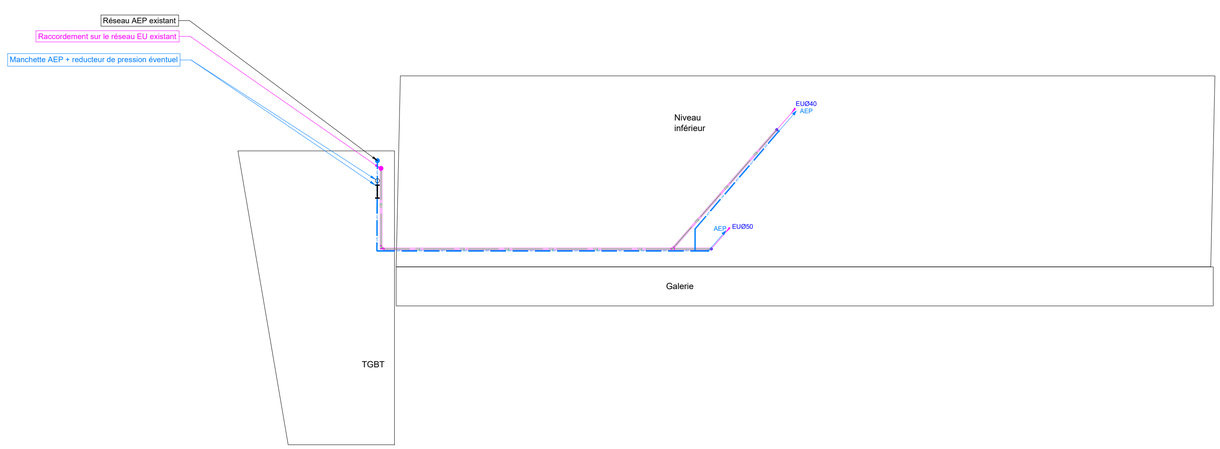

LEGENDE

Ventilation double flux	
	Diffuseur de soufflage de type rectangulaire design ("débit en m3/h")
	Diffuseur de soufflage de type grille ("débit en m3/h")
débit	Bouche de reprise de type rectangulaire design ("débit en m3/h")
	Grille de reprise ("débit en m3/h")
	Réseau Ventilation -Air Neuf (extérieur) -isolé en 25mm
	Réseau Ventilation -Air Extrait (extérieur) -isolé en 25mm
	Réseau Ventilation -Air Soufflé (intérieur)
	Réseau Ventilation -Air Repris (intérieur)
	Registre de réglage (type MR "débit m3/h")
	Volet de réglage
PAS	Piège à son cylindrique à bulbe
	Centrale double flux

Chauffage / Climatisation	
Pfroid Pchaud	Puissance théorique de la pièce en froid et en chaud à la suite du bilan thermique
TH°	Télécommande / thermostat
	Unité intérieure Monosplit (cassette)
	Unité intérieure (Ventilo-convecteur)
	Unité extérieure Monosplit
	Réseau Fluide Frigorifique sur rail de supportage
	Réseau EU (condensats)
	Siphon condensats

Plomberie / Sanitaire	
	Ballon Eau Chaude Sanitaire - Petit volume
	Attente Eau Froide
	Attentes Eau chaude / Eau froide
	Colonne Réseau Eau Usée
	Réseau Eau Usée
	Réseau de distribution AEP (Adduction Eau Froide - Alimentation principale)

3CFE INGÉNIERIE & MAÎTRISE D'ŒUVRE
235 avenue des chênes rouges
Bâtiment ENERPOLE
30100 Alès
04.34.13.96.91
contact@3cfe.fr

DEPLACEMENT ET RENOVATION DU CYBER EN ESPACE DE RESTAURATION ET D'ECHANGE

BAT A CAMPUS CLAVIERES

6 Avenue de Clavières, 30100 ALES

LOT CVP
Chauffage, Ventilation, Climatisation, Plomberie

PLAN D'IMPLANTATION

N°document :	Niveau :	Echelle :
1002	R-1 / RDC	1/100

152 projet | 3CFE émetteur | DCE phase | CVP lot | 1002 n° doc. | PLN type | TN niveau | TZ zone | A0 indice

IND	DATES	MODIFICATIONS	AUTEUR	CONTROLE
A0	21/10/26	Première diffusion	LD	BD

Format : A1

Maîtrise d'Ouvrage	Maîtrise d'œuvre d'exécution	Architecte
LES MINES D'ALES 6 Avenue de Clavières 30100 Alès		**Colliers International** 10 Cours Verdun Rambaud 69002 Lyon
Bureau de Controle	**Coordinnateur SPS**	**Coordinateur SSI**
BET Structure	**BET Thermique** **3CFE** 235 avenue des chênes rouges Bâtiment ENERPOLE 30100 Alès 04.34.13.96.91	**BET Fluides (CVP - ELEC)** **3CFE** 235 avenue des chênes rouges Bâtiment ENERPOLE 30100 Alès 04.34.13.96.91
BET VRD	**BET Géotechnique**	**BET Acoustique**