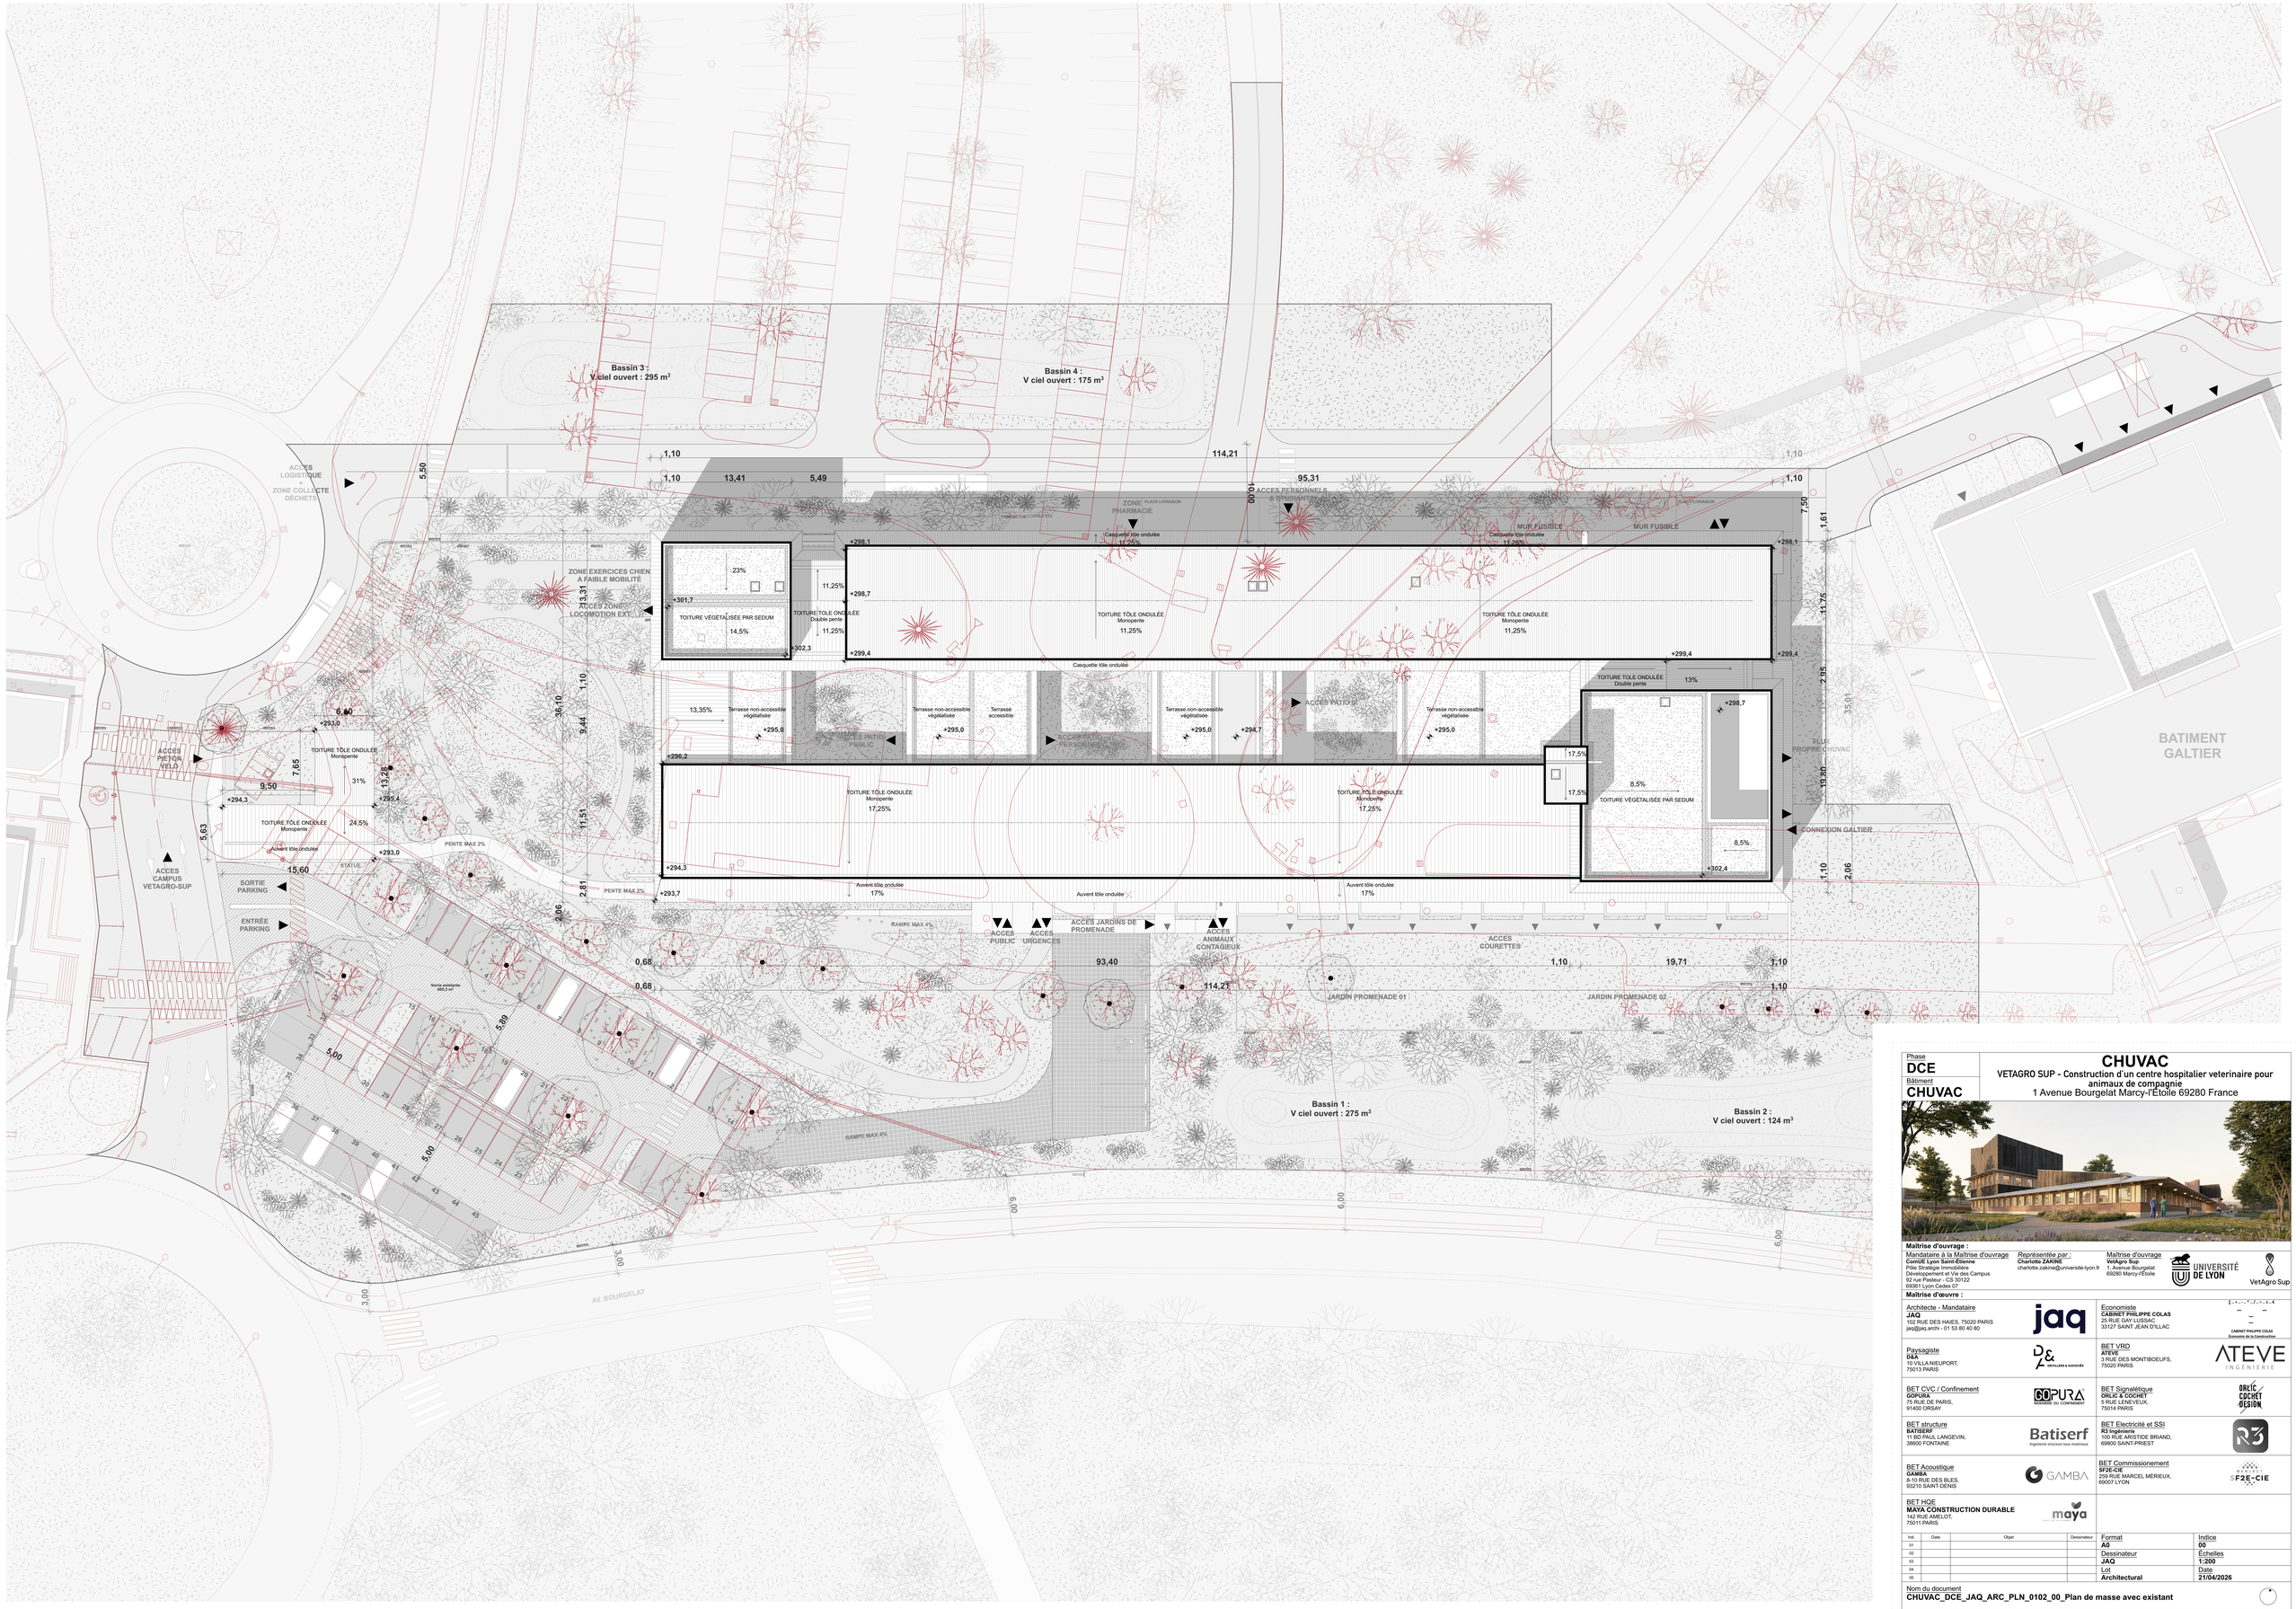


Phase	**DCE**
Bâtiment	**CHUVAC**

CHUVAC

VETAGRO SUP - Construction d'un centre hospitalier veterinaire pour animaux de compagnie
1 Avenue Bourgelat Marcy-l'Etoile 69280 France

Maîtrise d'ouvrage :

Mandataire à la Maîtrise d'ouvrage
ComUE Lyon Saint-Etienne
Pôle Stratégie Immobilière
Développement et Vie des Campus
92 rue Pasteur - CS 30122
69361 Lyon Cedex 07

Représentée par :
Charlotte ZAKINE
charlotte.zakine@universite-lyon.fr

Maîtrise d'ouvrage
VetAgro Sup
1, Avenue Bourgelat
69280 Marcy-l'Etoile

Maîtrise d'œuvre :

Architecte - Mandataire
JAQ
102 RUE DES HAIES, 75020 PARIS
jaq@jaq.archi - 01 53 80 40 80

Economiste
CABINET PHILIPPE COLAS
25 RUE GAY LUSSAC
33127 SAINT JEAN D'ILLAC

Paysagiste
D&A
10 VILLA NIEUPORT,
75013 PARIS

BET VRD
ATEVE
3 RUE DES MONTIBOEUFS,
75020 PARIS

BET CVC / Confinement
GOPURA
75 RUE DE PARIS,
91400 ORSAY

BET Signalétique
ORLIC & COCHET
5 RUE LENEVEUX,
75014 PARIS

BET structure
BATISERF
11 BD PAUL LANGEVIN,
38600 FONTAINE

BET Electricité et SSI
R3 Ingénierie
100 RUE ARISTIDE BRIAND,
69800 SAINT-PRIEST

BET Acoustique
GAMBA
8-10 RUE DES BLES,
93210 SAINT-DENIS

BET Commissionement
SF2E-CIE
259 RUE MARCEL MÉRIEUX,
69007 LYON

BET HQE
MAYA CONSTRUCTION DURABLE
142 RUE AMELOT,
75011 PARIS

Ind.	Date	Objet	Dessinateur
01			
02			
03			
04			
05			

Format	**A0**
Indice	**00**
Dessinateur	**JAQ**
Echelles	**1:200**
Lot	**Architectural**
Date	**21/04/2026**

Nom du document
CHUVAC_DCE_JAQ_ARC_PLN_0102_00_Plan de masse avec existant