


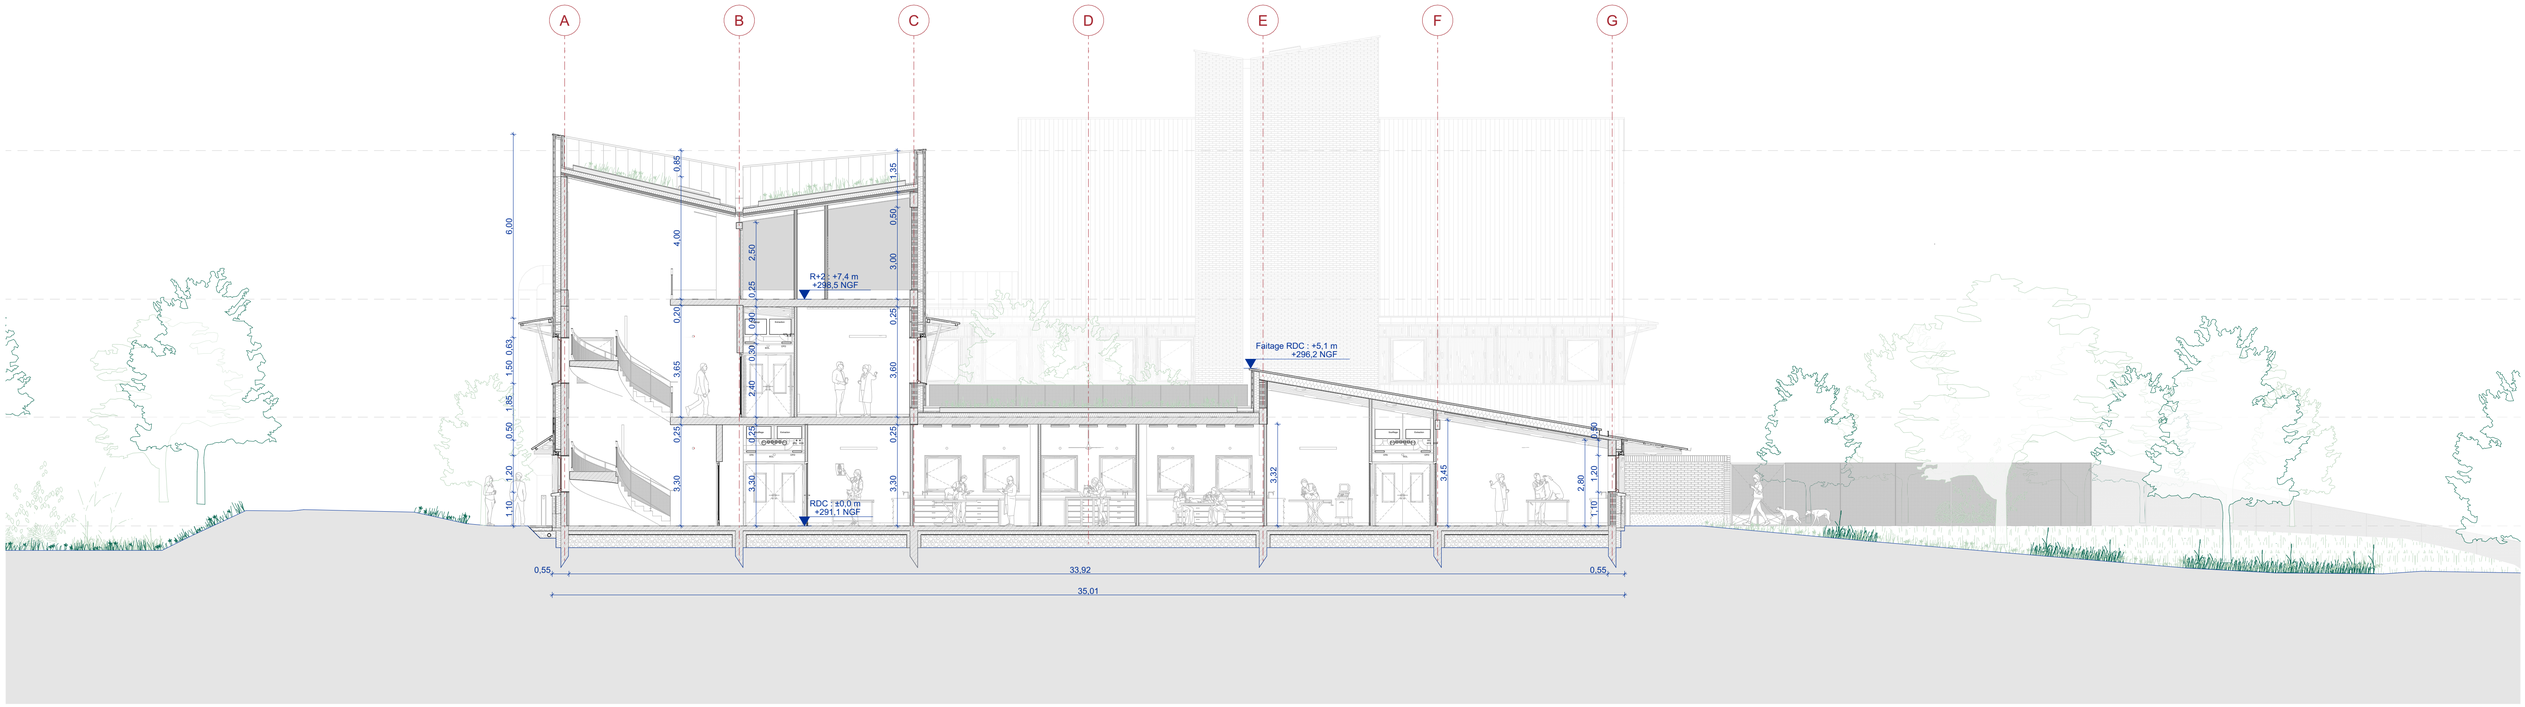

Mandataire à la Maîtrise d'ouvrage **ComUE Lyon Saint-Étienne** Pôle Stratégie Immobilière Développement et Vie des Campus 92 rue Pasteur - CS 30122 69361 Lyon Cedex 07	Maîtrise d'ouvrage **VetAgro Sup** 1, Avenue Bourgelat 69280 Marcy-l'Étoile	Architecte - Mandataire **JAQ** 102 Rue des haies, 75020 PARIS jaq@jaq.archi 01 53 80 40 80	Nom du document **CHUVAC_DCE_JAQ_ARC_CPE_0111_00_Coupe Transversale B.B**	Indice **00**	Phase **DCE**	**CHUVAC** **VETAGRO SUP - Construction d'un centre hospitalier veterinaire pour animaux de compagnie** 1 Avenue Bourgelat Marcy-l'Étoile 69280 France
				Dessinateur **JAQ**	Bâtiment **CHUVAC**	Échelles **1:100**
				Lot **Architectural**		Date **21/04/2026**
						Format **A1**