


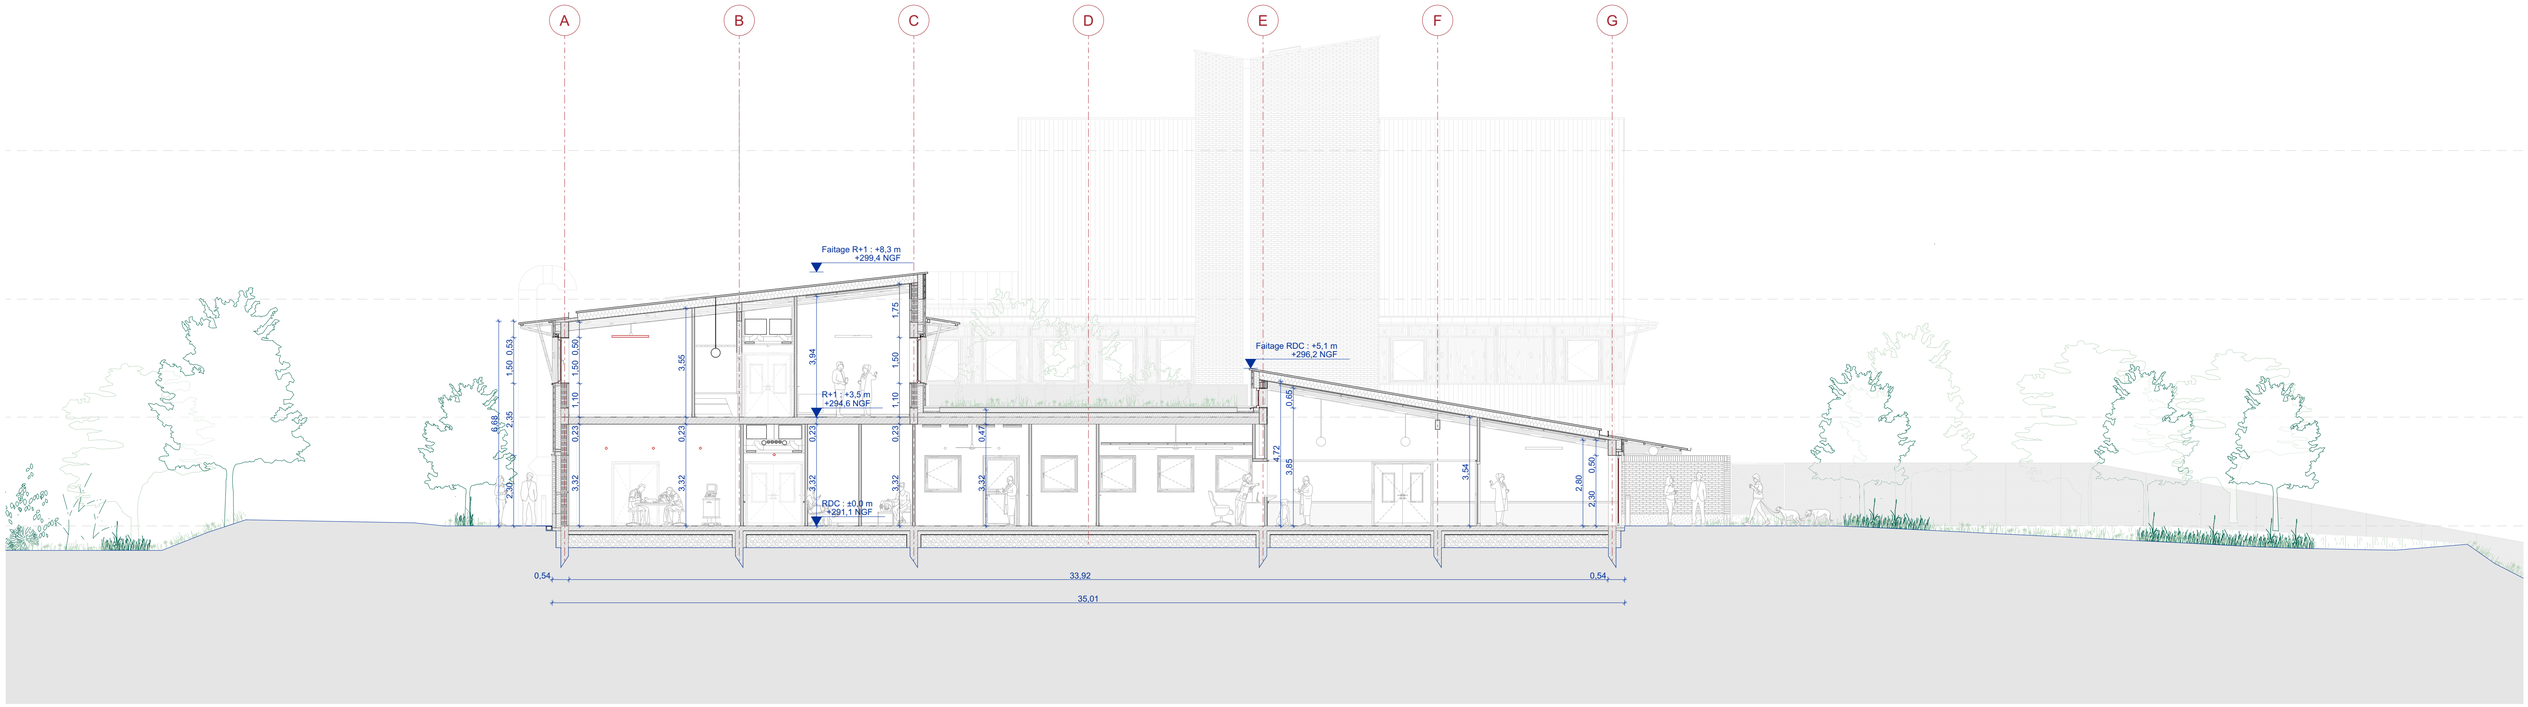

Mandataire à la Maîtrise d'ouvrage **ComUE Lyon Saint-Étienne** Pôle Stratégie Immobilière Développement et Vie des Campus 92 rue Pastour - CS 30122 69361 Lyon Cedex 07	Maîtrise d'ouvrage **VetAgro Sup** 1, Avenue Bourgelat 69280 Marcy-l'Étoile	Architecte - Mandataire **JAQ** 102 Rue des haies, 75020 PARIS jaq@jaq.archi 01 53 80 40 80	Nom du document **CHUVAC_DCE_JAQ_ARC_CPE_0112_00_Coupe Transversale C.C**	Indice **00** / Phase **DCE** Dessinateur **JAQ** / Bâtiment **CHUVAC** Lot **Architectural**	**CHUVAC** **VETAGRO SUP - Construction d'un centre hospitalier veterinaire pour animaux de compagnie** 1 Avenue Bourgelat Marcy-l'Étoile 69280 France Échelles **1:100** Date **21/04/2026** Format **A1**