


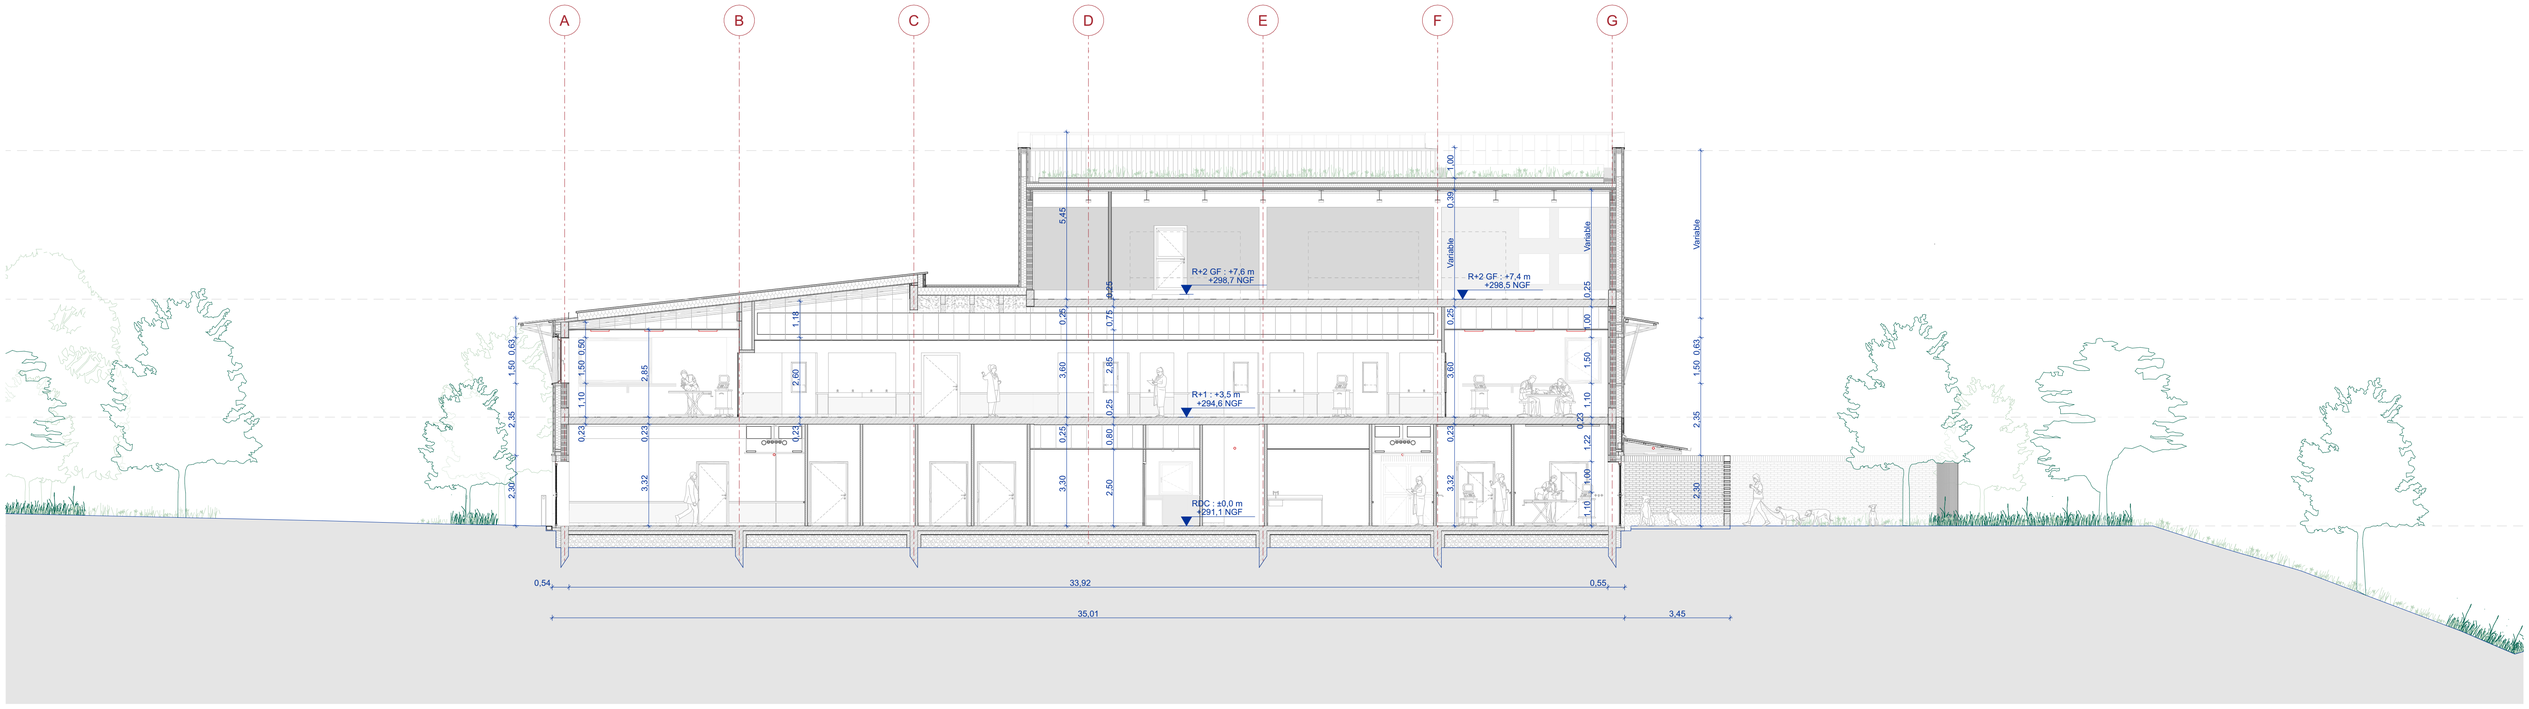

Mandataire à la Maîtrise d'ouvrage	Maîtrise d'ouvrage	Architecte - Mandataire	Nom du document
ComUE Lyon Saint-Étienne Pôle Stratégie Immobilière Développement et Vie des Campus 92 rue Pastour - CS 30122 69361 Lyon Cedex 07	**VetAgro Sup** 1, Avenue Bourgelat 69280 Marcy-l'Étoile	**JAQ** 102 Rue des haies, 75020 PARIS jaq@jaq.archi 01 53 80 40 80	**CHUVAC_DCE_JAQ_ARC_CPE_0114_00_Coupe Transversale E.E**

Indice	Phase
00	**DCE**
Dessinateur	Bâtiment
JAQ	**CHUVAC**
Lot	
Architectural	

CHUVAC

VETAGRO SUP - Construction d'un centre hospitalier veterinaire pour animaux de compagnie

1 Avenue Bourgelat Marcy-l'Étoile 69280 France

Échelles	Date	Format
1:100	**21/04/2026**	**A1**