


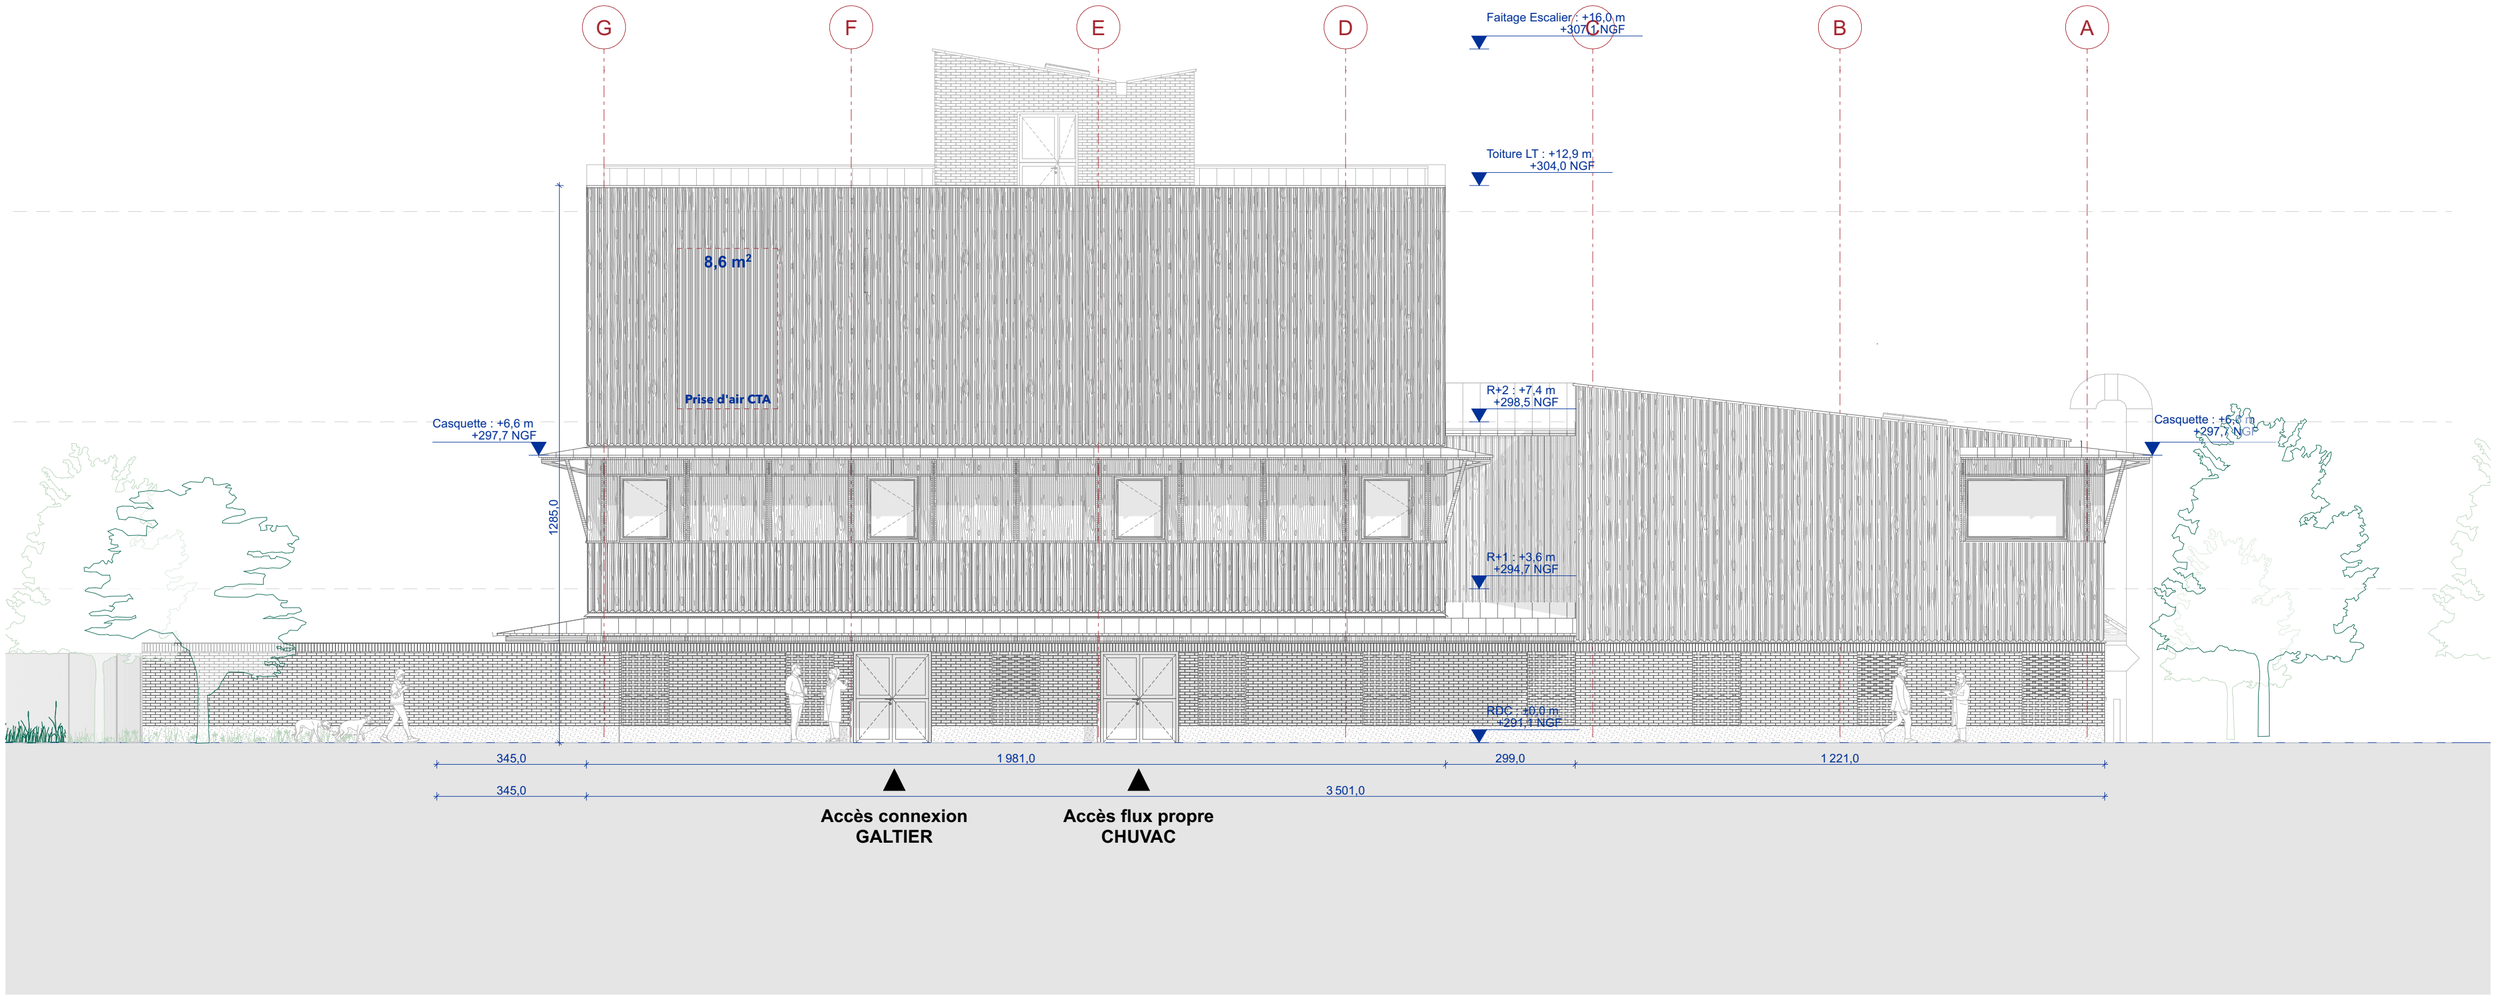

Mandataire à la Maîtrise d'ouvrage

ComUE Lyon Saint-Étienne
Pôle Stratégie Immobilière
Développement et Vie des Campus
92 rue Pasteur - CS 30122
69361 Lyon Cedex 07

Maîtrise d'ouvrage

VetAgro Sup
1, Avenue Bourgelat
69280 Marcy-l'Étoile

Architecte - Mandataire

JAQ
102 Rue des haies,
75020 PARIS
jaq@jaq.archi
01 53 80 40 80

Nom du document

CHUVAC_DCE_JAQ_ARC_FAC_0122_00_Façade Est

Indice	Phase
00	**DCE**
Dessinateur **JAQ**	Bâtiment **CHUVAC**
Lot **Architectural**	

CHUVAC

VETAGRO SUP - Construction d'un centre hospitalier veterinaire pour animaux de compagnie

1 Avenue Bourgelat Marcy-l'Étoile 69280 France

Échelles	Date	Format
1:100	**21/04/2026**	**A2**