
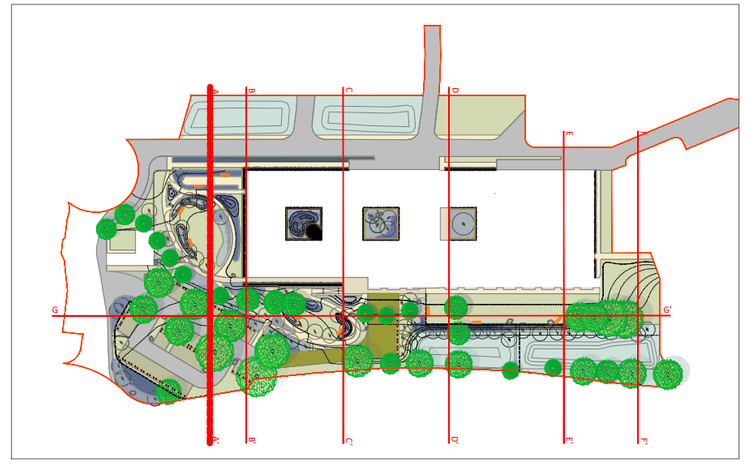



LIMITE PROJET

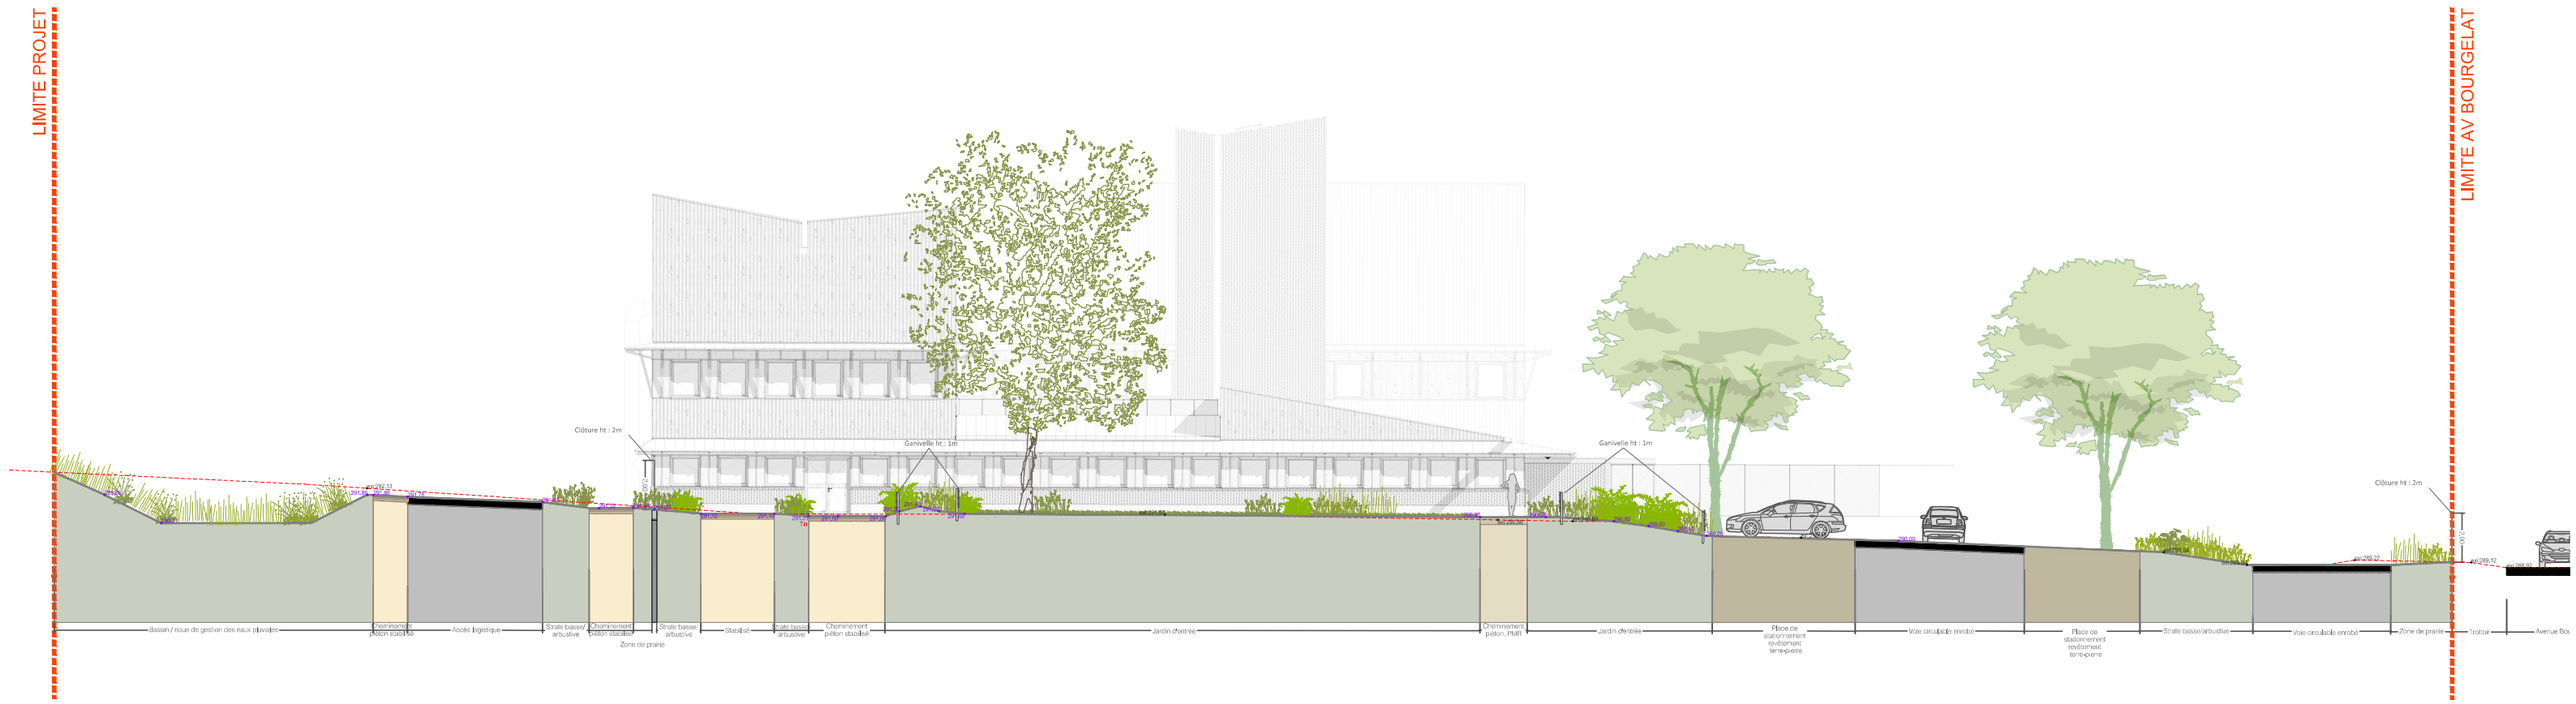


LIMITE AV BOURGELAT

| | | | | | |
|---|---|---|---|---|---|
| Mandataire à la Maîtrise d'ouvrage<br>**ComUE Lyon Saint-Étienne**<br>Pôle Stratégie Immobilière<br>Développement et Vie des Campus<br>92 rue Pasteur - CS 30122<br>69361 Lyon Cedex 07 | Maîtrise d'ouvrage<br>**VetAgro Sup**<br>1, Avenue Bourgelat<br>69280 Marcy-l'Étoile | Architecte - Mandataire<br>**JAQ**<br>102 Rue des haies,<br>75020 PARIS<br>jaq@jaq.archi<br>01 53 80 40 80 | Nom du document<br>**CHUVAC_DCE_D&A_PAY_CPE_906_00_Coupe AA'** | Indice **00** / Phase **DCE**<br>Dessinateur **D&A** / Bâtiment<br>Lot **Espaces verts** | **CHUVAC**<br>VETAGRO SUP - Construction d'un centre hospitalier veterinaire pour animaux de compagnie<br>1 Avenue Bourgelat Marcy-l'Étoile 69280 France | Échelles **1/250**<br>Date **08/04/2026**<br>Format **A3** |