
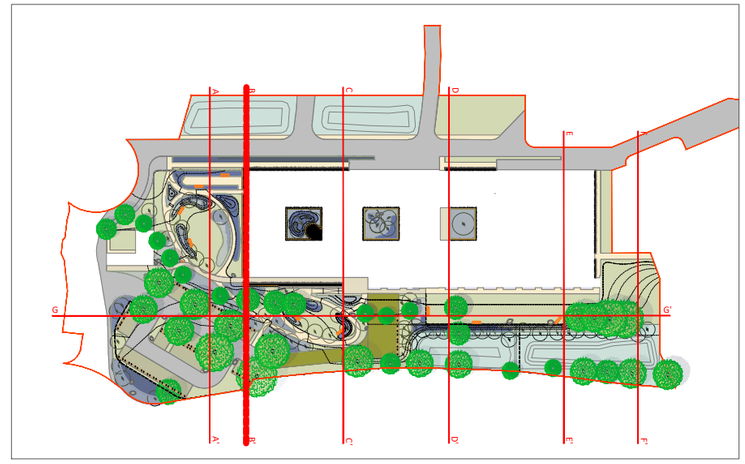


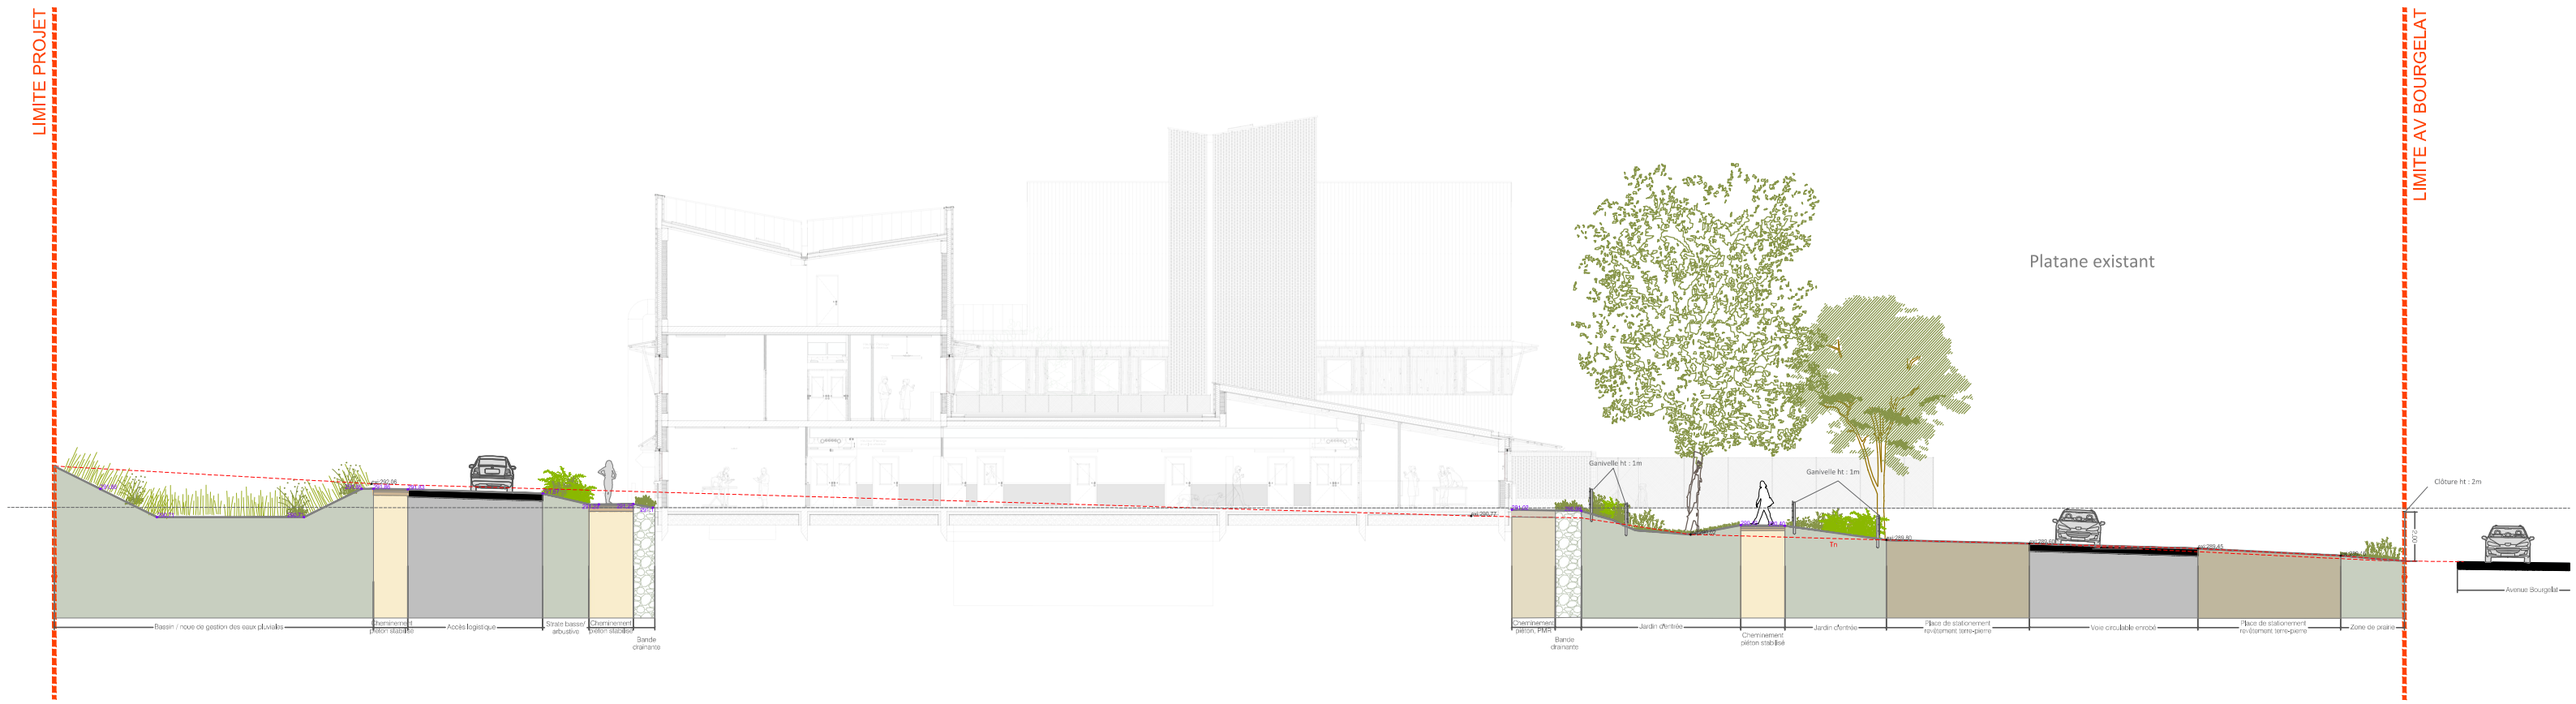

Mandataire à la Maîtrise d'ouvrage **ComUE Lyon Saint-Étienne** Pôle Stratégie Immobilière Développement et Vie des Campus 92 rue Pasteur - CS 30122 69361 Lyon Cedex 07	Maîtrise d'ouvrage **VetAgro Sup** 1, Avenue Bourgelat 69280 Marcy-l'Étoile	Architecte - Mandataire **JAQ** 102 Rue des haies, 75020 PARIS jaq@jaq.archi 01 53 80 40 80	Nom du document **CHUVAC_DCE_D&A_PAY_CPE_907_00_Coupe BB'**	Indice **00**	Phase **DCE**	**CHUVAC** VETAGRO SUP - Construction d'un centre hospitalier veterinaire pour animaux de compagnie 1 Avenue Bourgelat Marcy-l'Étoile 69280 France
				Dessinateur **D&A**	Bâtiment	
				Lot **Espaces verts**		
						Échelles **1/250** Date **08/04/2026** Format **A3**