

ANNEXE 2 : PLAN DU BATIMENT 2

PORT DE SANTES	
6ème Rue	BATIMENTS 2 et 4
PORTS DE LILLE Place Leroux de Fauquemont CS 91394 59014 LILLE CEDEX Tel: 03.20.22.73.80	Date: 21/05/2026 Echelle: 1/1225 Format: A4
	RDC SERVICE AMENAGEMENT Denis WYZUJ

Côté Voies ferrées

BATIMENT 2

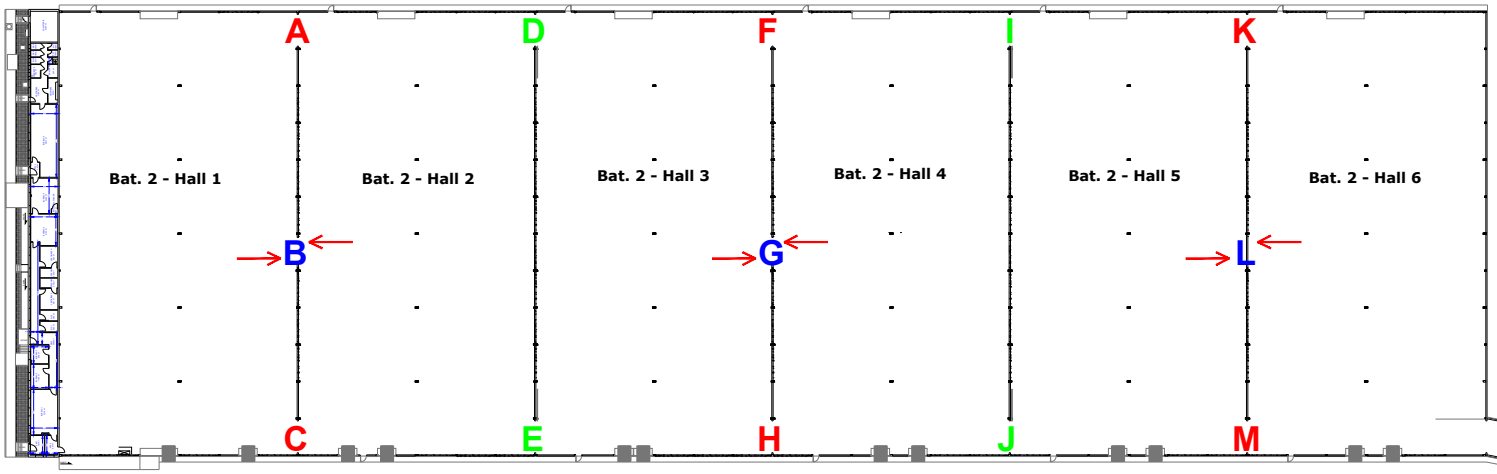

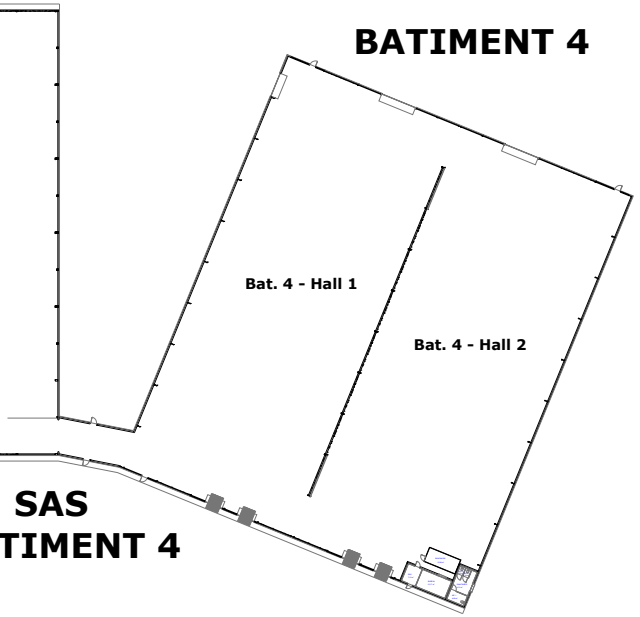

Côté 6ème Rue

PCF Existante	PCF à créer	2 PCF à créer simple vantail avec barre anti-panique	Dimensions ouverture LxH (mètre)	Infos
	A		5,16 x 4,48	Flocage côté voies ferrées
		B	4,00 x 3,00	
	C		5,20 x 4,43	
D			5,19 x 4,45	
E			5,20 x 4,52	
	F		5,20 x 4,46	Rideau métallique à déposer
		G	4,00 x 3,00	Rideau métallique à déposer
	H		5,20 x 4,47	Rideau métallique à déposer
I			5,20 x 4,43	
J			5,20 x 4,47	
	K		5,20 x 4,48	Rideau métallique à déposer
		L		Pas d'ouverture (Mur parpaing)
	M		5,20 x 4,50	Rideau métallique à déposer

→ Sens d'évacuation (barre anti-panique)