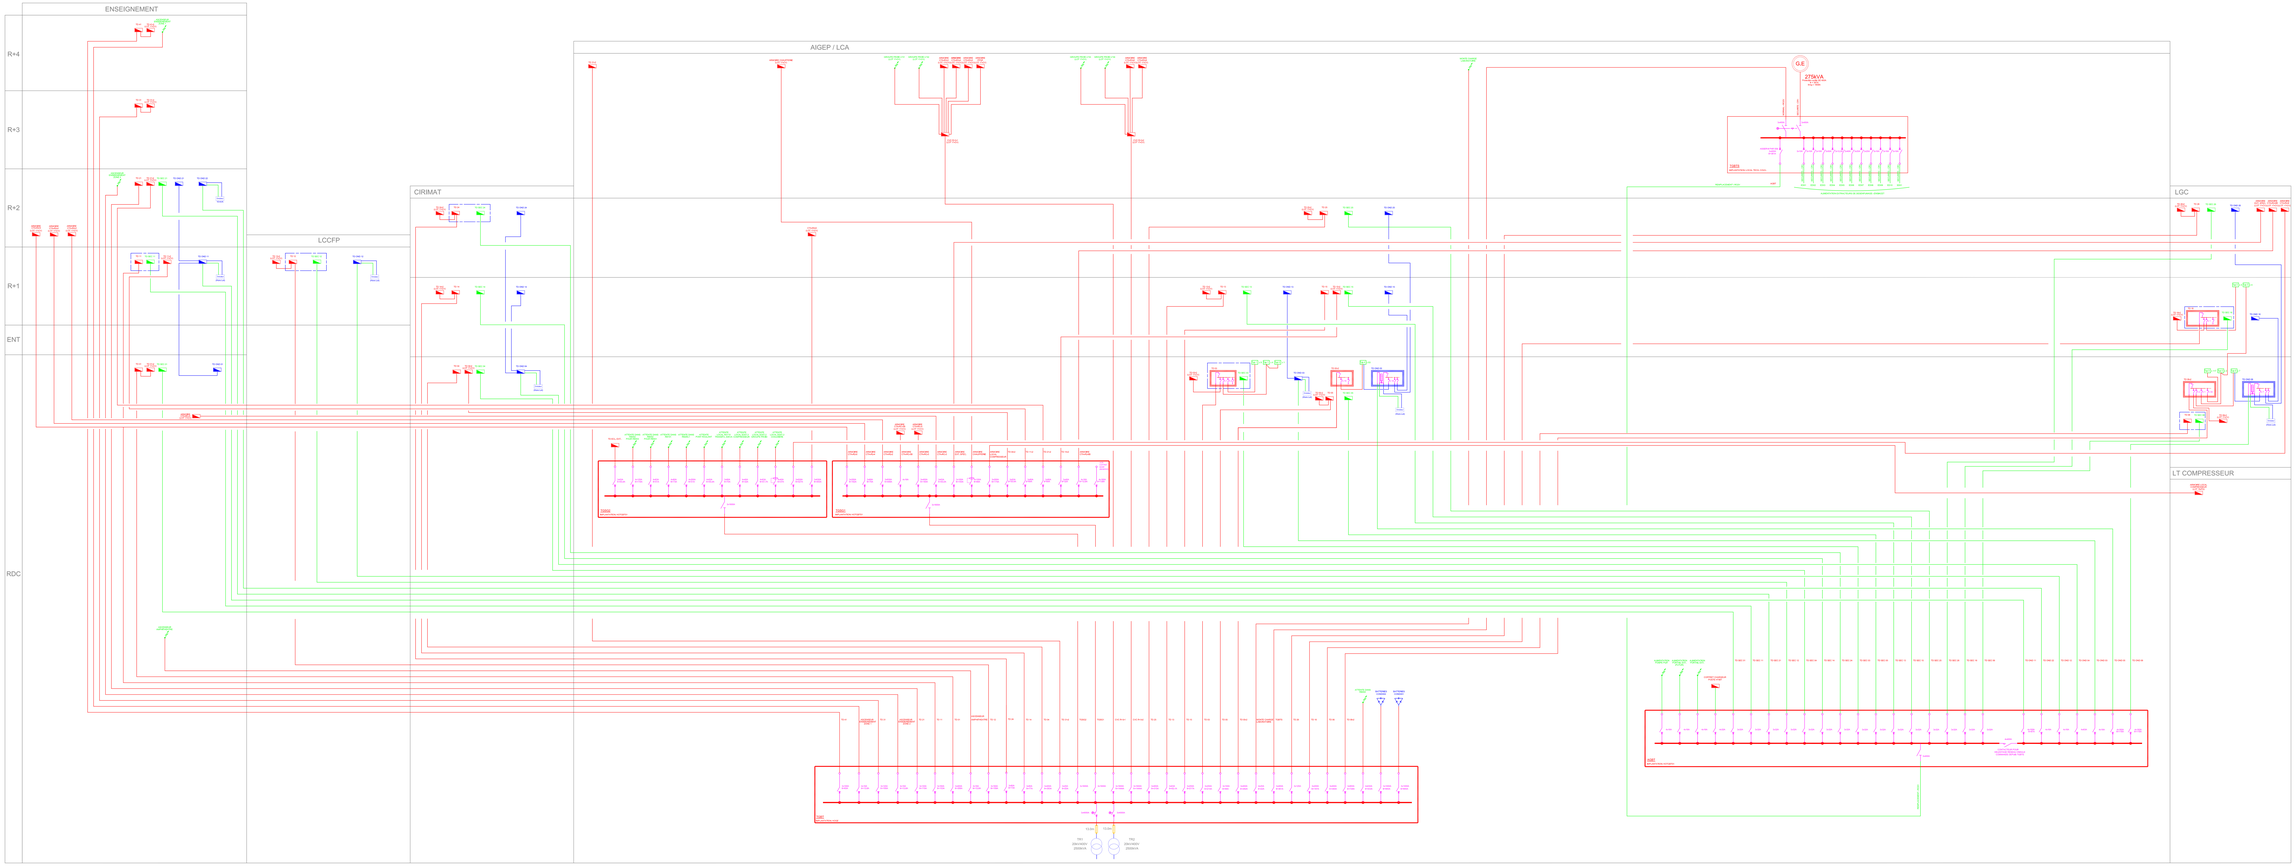

LEGENDE

	Réseau Normal
	Réseau Secouru
	Réseau Ondulé
TD - -	Tableau ou compartiment Normal
TD SEC - -	Tableau ou compartiment Secouru
TD ONDU - -	Tableau ou compartiment Onduléé
	Chassis Commun

NB:
Les armoires électriques TGBT, AGBT, TGSG1 et 2, CVCR+3-1 et 2, aimé que tous les TD sont equipés d'un bouton poussoir d'arrêt d'urgence en façade.

CONSTRUCTION DE L'INP-ENSIACET
CAMPUS DE L'I.N.P.T. A TOULOUSE- LABEGE

MAITRE D'OUVRAGE
RECTORAT DE TOULOUSE
CONDUCTEUR D'OPERATION
SACIM
22 Rue Jeanne Marvig
31055 TOULOUSE Cedex
T. 05 61 21 24 27 F. 05 61 17 81 42
sacim@cicutoulouse.fr

MICHEL REMON
MICHEL REMON
MARIE-CLAUDE RICHIRD
AVENANCE GEORGES
ARCHITECTES
FRANCOISE COUVEZ
ARCHITECTE
6 rue du Lieutenant Colonel Pélissier
31000 TOULOUSE
T. 01 40 46 11 50 - F. 01 40 46 11 51
remon.remon@wanadoo.fr

COTEBA
Bureau d'études
Ingénierie Fluides
135 route de Lavaur
31400 TOULOUSE
T. 05 61 34 64 70 - F. 05 61 34 41 50
coteba@wanadoo.fr

S.T. ONGUART
ALSONGUART
Ingénierie Electricité CVC
1 rue de la Fonderie - BP 2148
31019 TOULOUSE Cedex 2
T. 05 61 23 86 86 - F. 05 61 23 86 87
stongueart@stongueart.com

SOCOTEC
SOCOTEC CONSTRUCTION
MIDI-PYRENEES
"LES PLANS DE SAINT-MARTIN"
T. 05 61 73 73 73 - F. 05 61 73 73 74

BUREAU VERITAS
BUREAU VERITAS
CONTRACT
(2 RUE ANTOINE LAVOISIER BAT. A
ZAC DE LA CROIX BARAILLE - BP 1140
31676 LABEGE CEDEX
T. 05 61 00 49 49 - F. 05 61 00 49 50

SCO MIDI-PYRENEES
CNPP
Route de Labège
31320 CASTANET
T. 05 61 73 73 73 - F. 05 61 73 74 74
scomidipyrenees@cnpp.fr

5	ajout	LF	PM 22/07/09
4	Mise à jour tableau triphasé modifié en AGBT et MBE (client ITAE)	CP	LT 05/05/09
3	Mise à jour des départs modifié suivant mesures Triphasé Tétra et Mono 30mA	LF	RF 13/02/09
2	Mise à jour suivant mesures	LF	RF 19/12/07
1	Mise à jour suivant mesures	FP	LF 09/11/07
0	Mise à jour suivant mesures et adaptée au dossier	FP	LF 03/10/07
A	Mise en forme	FP	JCC 30/11/06
Ø	Version Projet	PM	JCC 09/11/06

INDICE MODIFICATIONS / REVISIONS | DESSINE PAR | VERIFIE PAR | DATE

EMETTEUR: CH CONSTRUCTION, 58 rue de la Bourgonnière, 49240 AVRILLE, ITI+W, 4 chemin de Gabelle, 31100 TOULOUSE, Tél. 05 61 00 00 00, Fax 05 61 00 00 01, mail@iti-w.fr

SYNOPTIQUE DE DISTRIBUTION BT

PHASE	AFFAIRE N° 200301	ECHELLE	DATE D'EDITION
DOE			24/11/2006
	ENTREPRISE OU DESSINATEUR	ENTREPRISE OU VILLE	NOM NUMERO ARCHIVES CLT

AFFAIRE	PHASE	FORTUR LOT	BATIMENT	ZONE	TYPE	DESIGNATION PREFIXE NUMERO	INDICE	DATE INDICE
ENSI	9	EL	==	==	S	== 053	1	22/07/2009