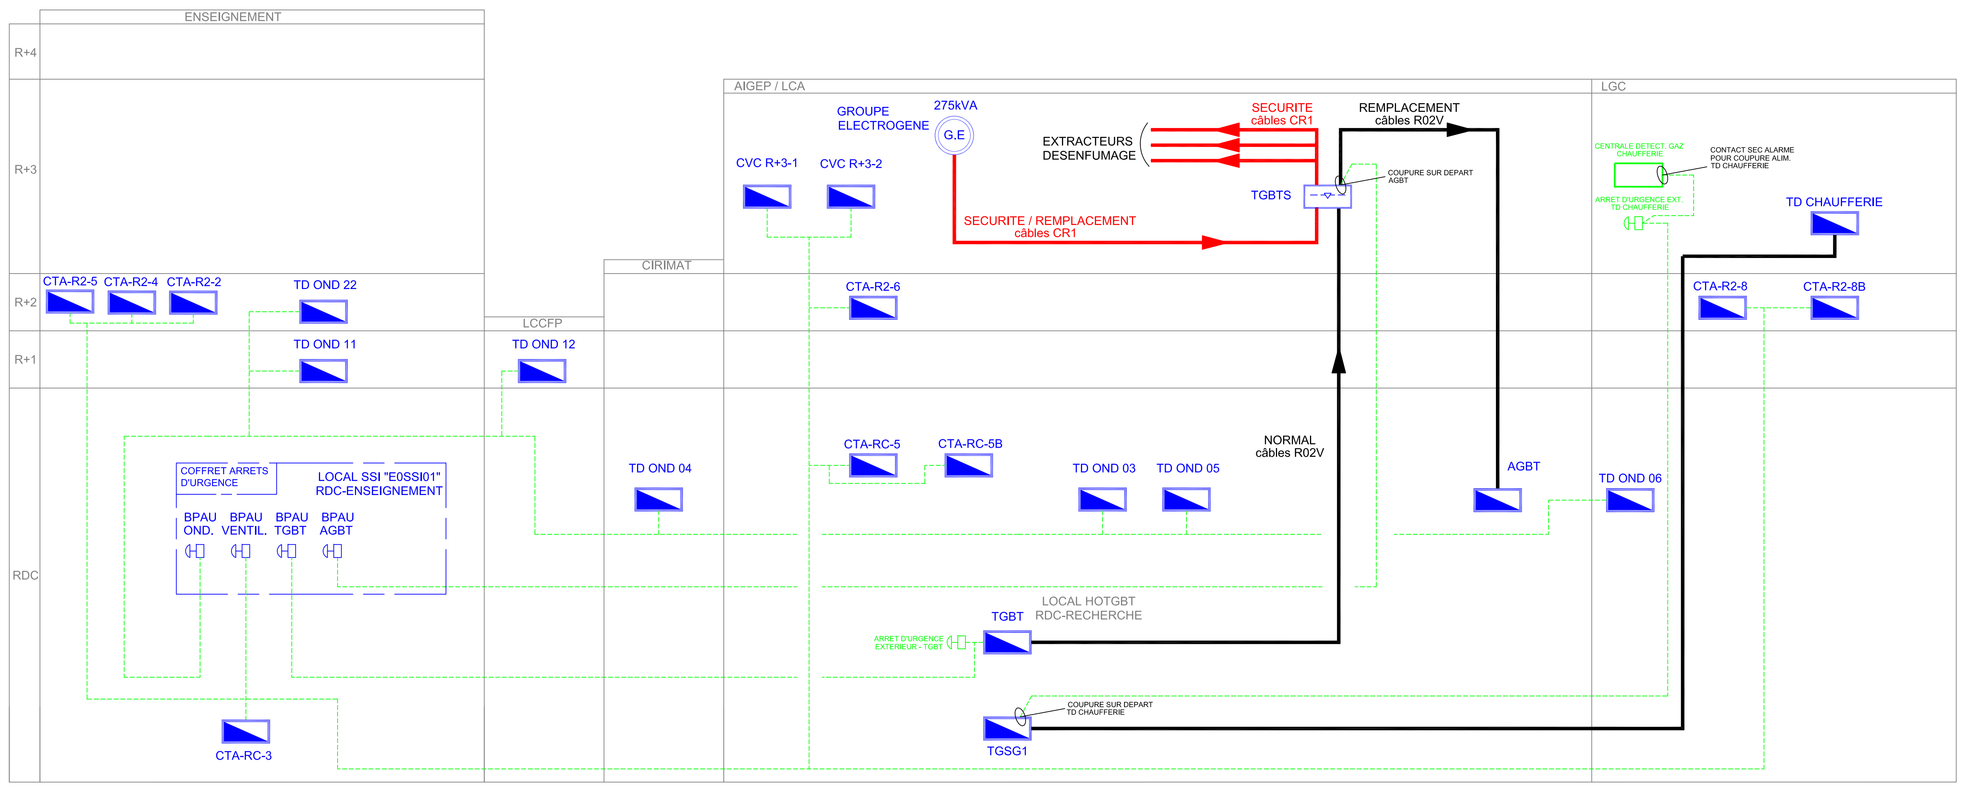

NB:
Les armoires électriques TGBT, AGBT, TGSG1 et 2,
CVCR+3-1 et 2, ainsi que tous les TD sont equipés d'un bouton poussoir d'arrêt d'urgence en façade.

CONSTRUCTION DE L'INP-ENSIACET
CAMPUS DE L'I.N.P.T. A TOULOUSE- LABEGE

MAITRE D'OUVRAGE
RECTORAT DE TOULOUSE

CONDUCTEUR D'OPERATION
SACIM
27 Rue Jeanne Marvig
31 400 TOULOUSE
T 05 61 17 81 29 F 05 61 17 81 42
sacim@ac-toulouse.fr

MICHEL REMON
ARCHITECTE D.P.L.G
MARIE-CLAUDE RICHARD
FLORENCE DESNOT
ARCHITECTES ASSISTANTES
FRANCOISE COUVEZ
COLORISTE
6 CITE DE L'AMEUBLEMENT
75011 PARIS
T 01 45 86 11 55 F 01 45 86 11 77
michel.remon@remon.fr

COTEBA
BET
BATIMENT OCTOGONE
RUE MAX PLANCK
31683 LABEGE CEDEX
T 05 61 19 49 75 F 05 61 19 41 50
francois.dreuil@coteba.com

J.C. DRAUART
ECONOMISTE
41 RUE DU GENERAL LECLERC
94 270 LE KREMLIN BICETRE
T 01 46 58 32 65 F 01 46 70 54 17
didier.lamaille@sbe41.com

SOCOTEC
BUREAU DE CONTROLE
MANDATAIRE
3 RUE JEAN-RODIER BP 4012
31028 TOULOUSE CEDEX 4
T 05 62 16 73 10 F 05 61 54 75 90

BUREAU VERITAS
BUREAU DE CONTROLE
COTRAITANT
12 RUE MICHEL LABROUSSE BAT-15
BP 64797 - 31047 TOULOUSE CEDEX 1
T 05 61 31 57 33 F 05 61 31 57 14
vincent.damade@fr.bureauveritas.com

SCO MIDI-PYRENEES
CSPS
24 RUE DU LAC BLEU
31240 L'UNION
T 05 61 55 51 17 F 05 61 53 97 60
scotmidipyrenees@scpa.fr

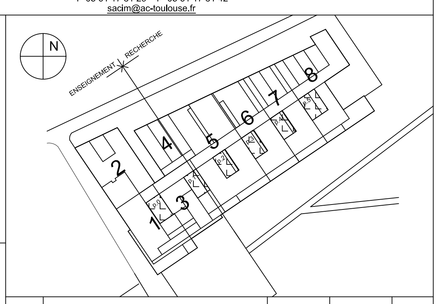

INDICE	MODIFICATIONS / REVISIONS	DESSINE PAR	VERIFIE PAR	DATE
1	DOE	LF	PM	27/07/09
B	Suppression "AU ventilation" sur TD Extract. Spé.	LF	LF	07/04/09
A	Mise à jour	CP	LF	19/01/09
0	Première diffusion	LF	RF	19/12/07

EMETTEUR
DV CONSTRUCTION
Voie 3 bât E Rue Garance
BP 225 31677 LABEGE
Tel05.61.00.96.00 Fax05.61.00.27.01
m+w zander
total facility solutions
21 Avenue du Quebec
91951 Courtaboeuf
Tel01 69 59 21 21
Fax01 69 28 99 36

SYNOPTIQUE DES ARRETS D'URGENCE

PHASE
DOE

AFFAIRE N° 200301	NOM FICHIER ENSI_9_EL_-_-_S_-_992_1	ECHELLE	DATE CREATION PLAN 19/12/2007
NOM FICHIER BAT. ENSEIGNEMENT	NOM FICHIER BAT. HALLES	NOM FICHIER LABORATOIRES	NOM FICHIER ABORDS EXT.

AFFAIRE	PHASE	EDITEUR LOT	BATIMENT	ZONE	TYPE	ORIENTATION NIVEAU	PRECISIONS NUMERO	INDICE	DATE INDICE
ENSI	9	EL	--	--	S	--	992	1	27/07/2009