


- cloison modulaire 78/48
- cloison 98/48
- cloison 98/48 EI60
- faux plafond non démontable
- faux plafond en place, éclairage suivant nouvel aménagement
- faux plafond démontable - dans la continuité de l'existant
- faux plafond repris au droit des cloisons déposées
- rupteurs acoustiques
- radiateurs
- bouche VMC murale
- goulottes électriques
- prises dans goulotte: 1PC + 1RJ45 + 1TEL
- interrupteur + PC haute
- poste intérieur vidéophonie
- lecteur de badge
- plafonnier carré
- plafonnier rond
- détecteur de fumée
- bloc autonome issue de secours

Avenue  
du Peuple  
Belge

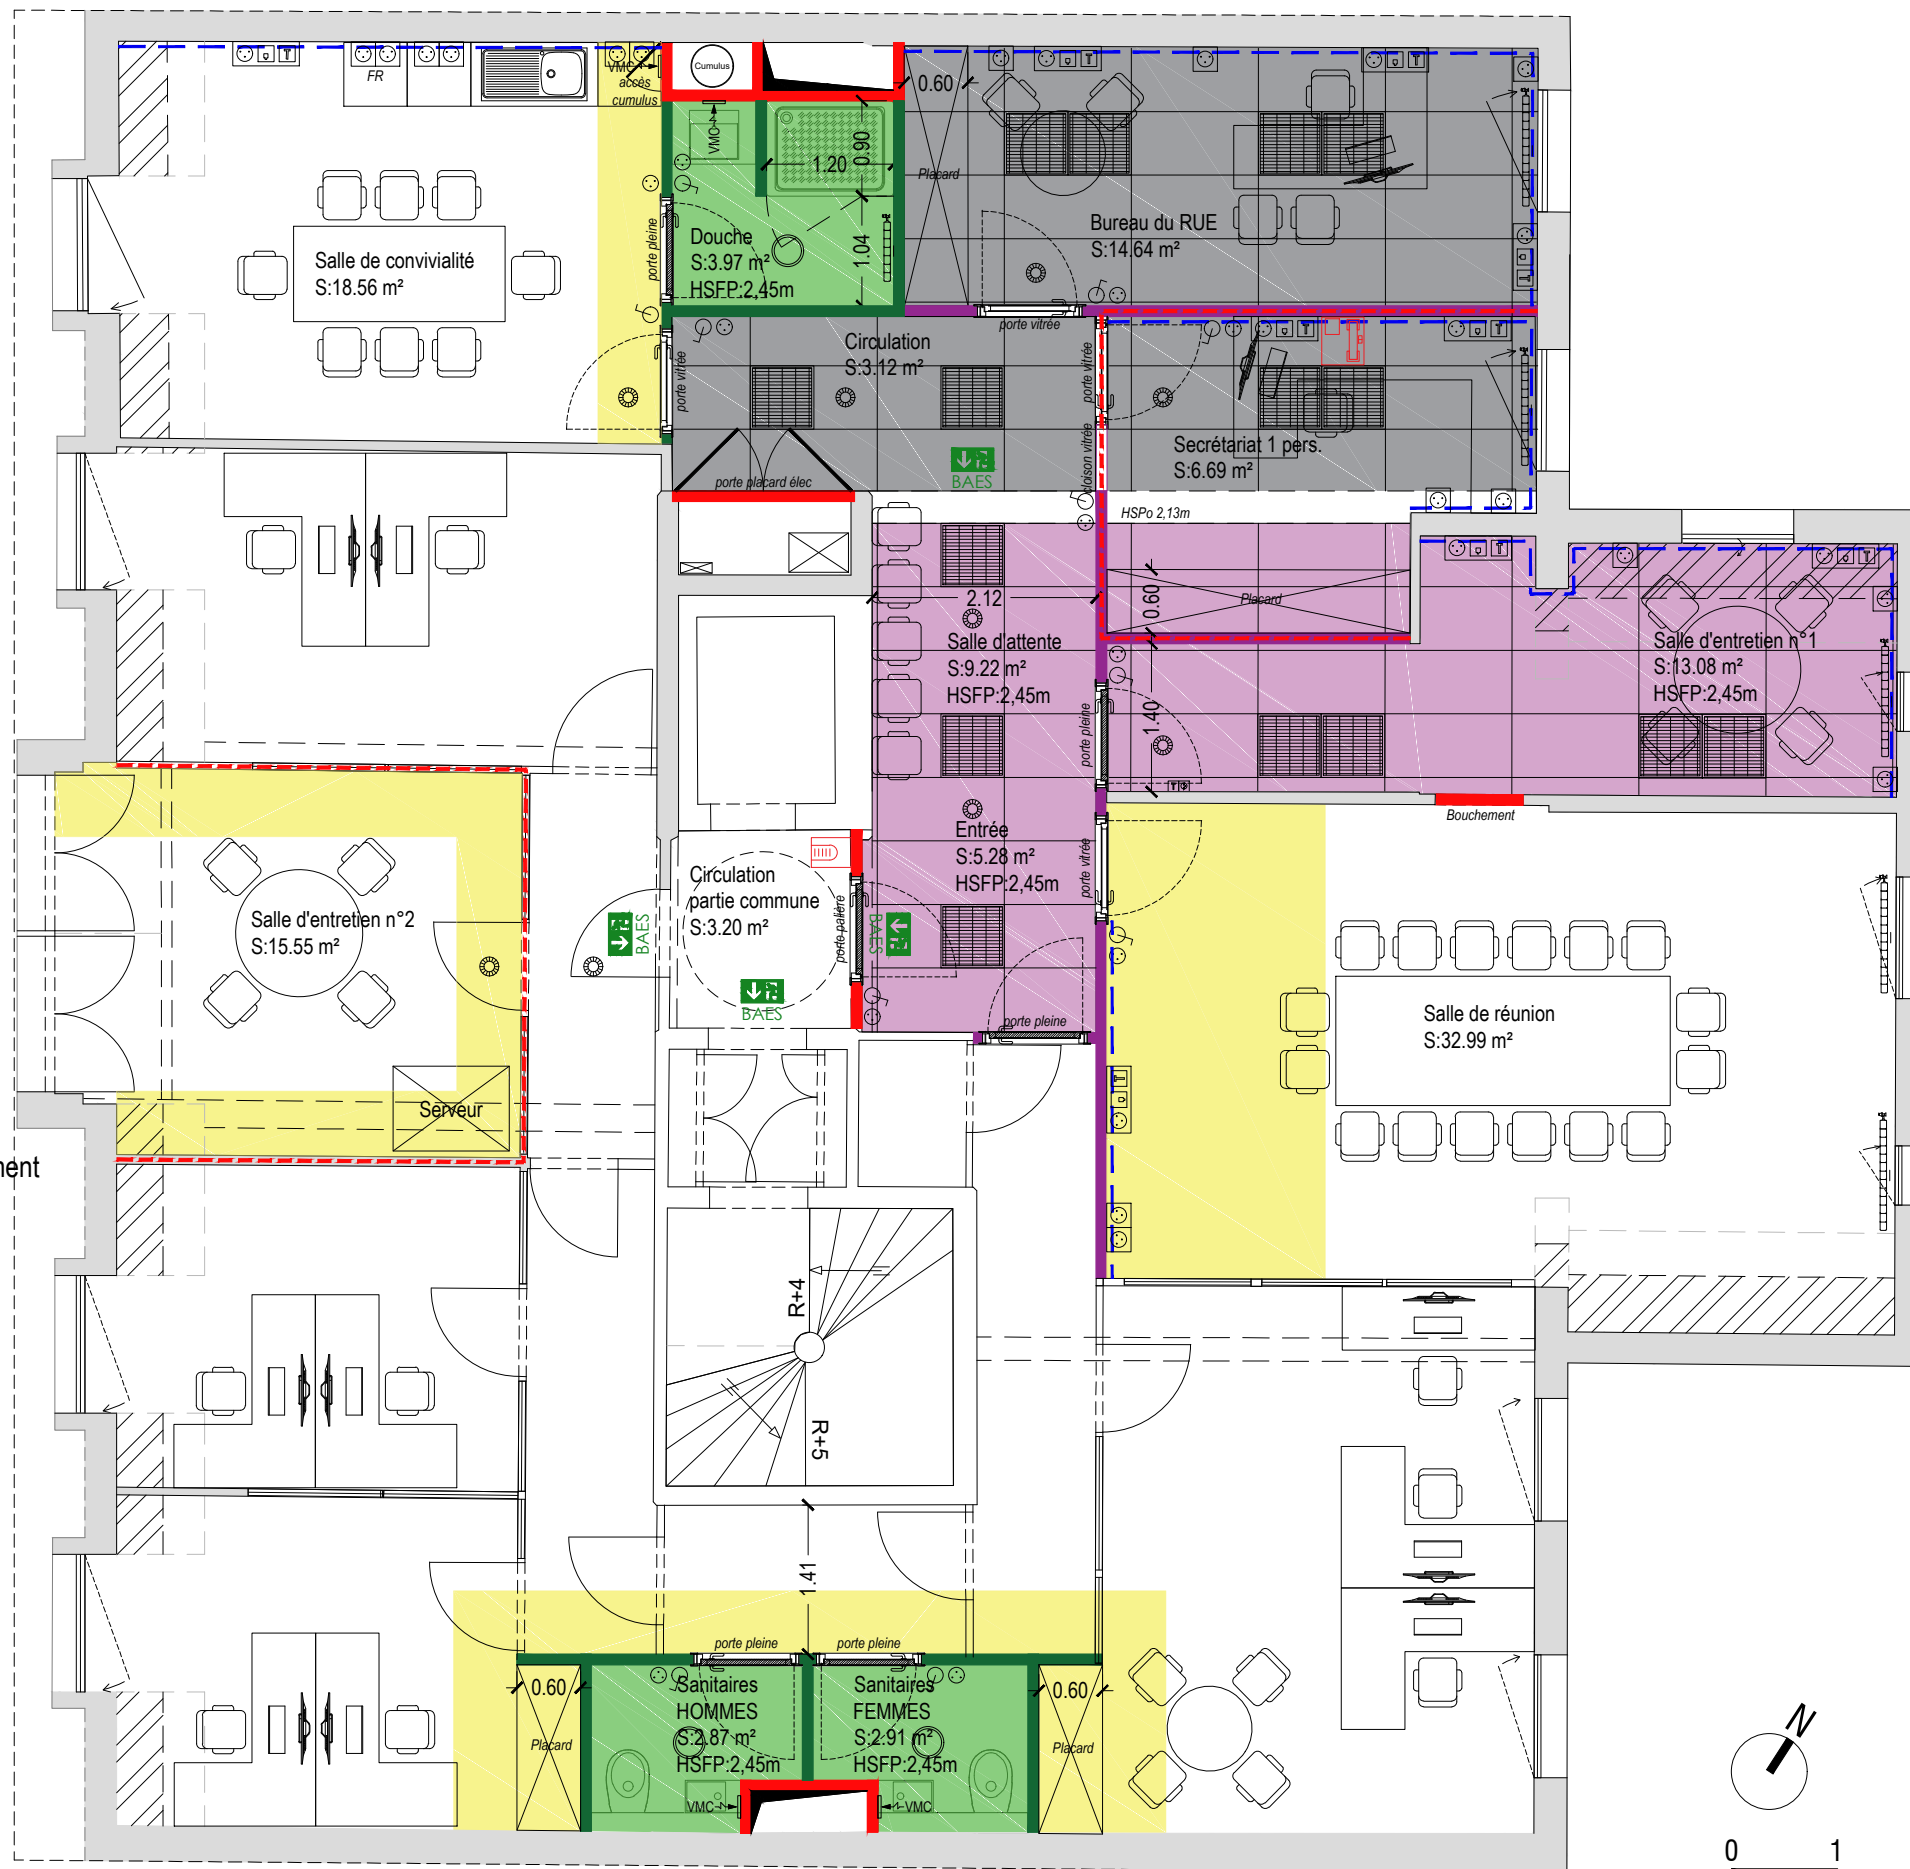

Parking

