

rue JOLIOT


Surface : 176m² env.

2E+SS

R+2=25.99
R+1=22.86
RDC=19.76
S.S.=16.76
garage=16.14

OE
S.S.=16.25

parkings couverts

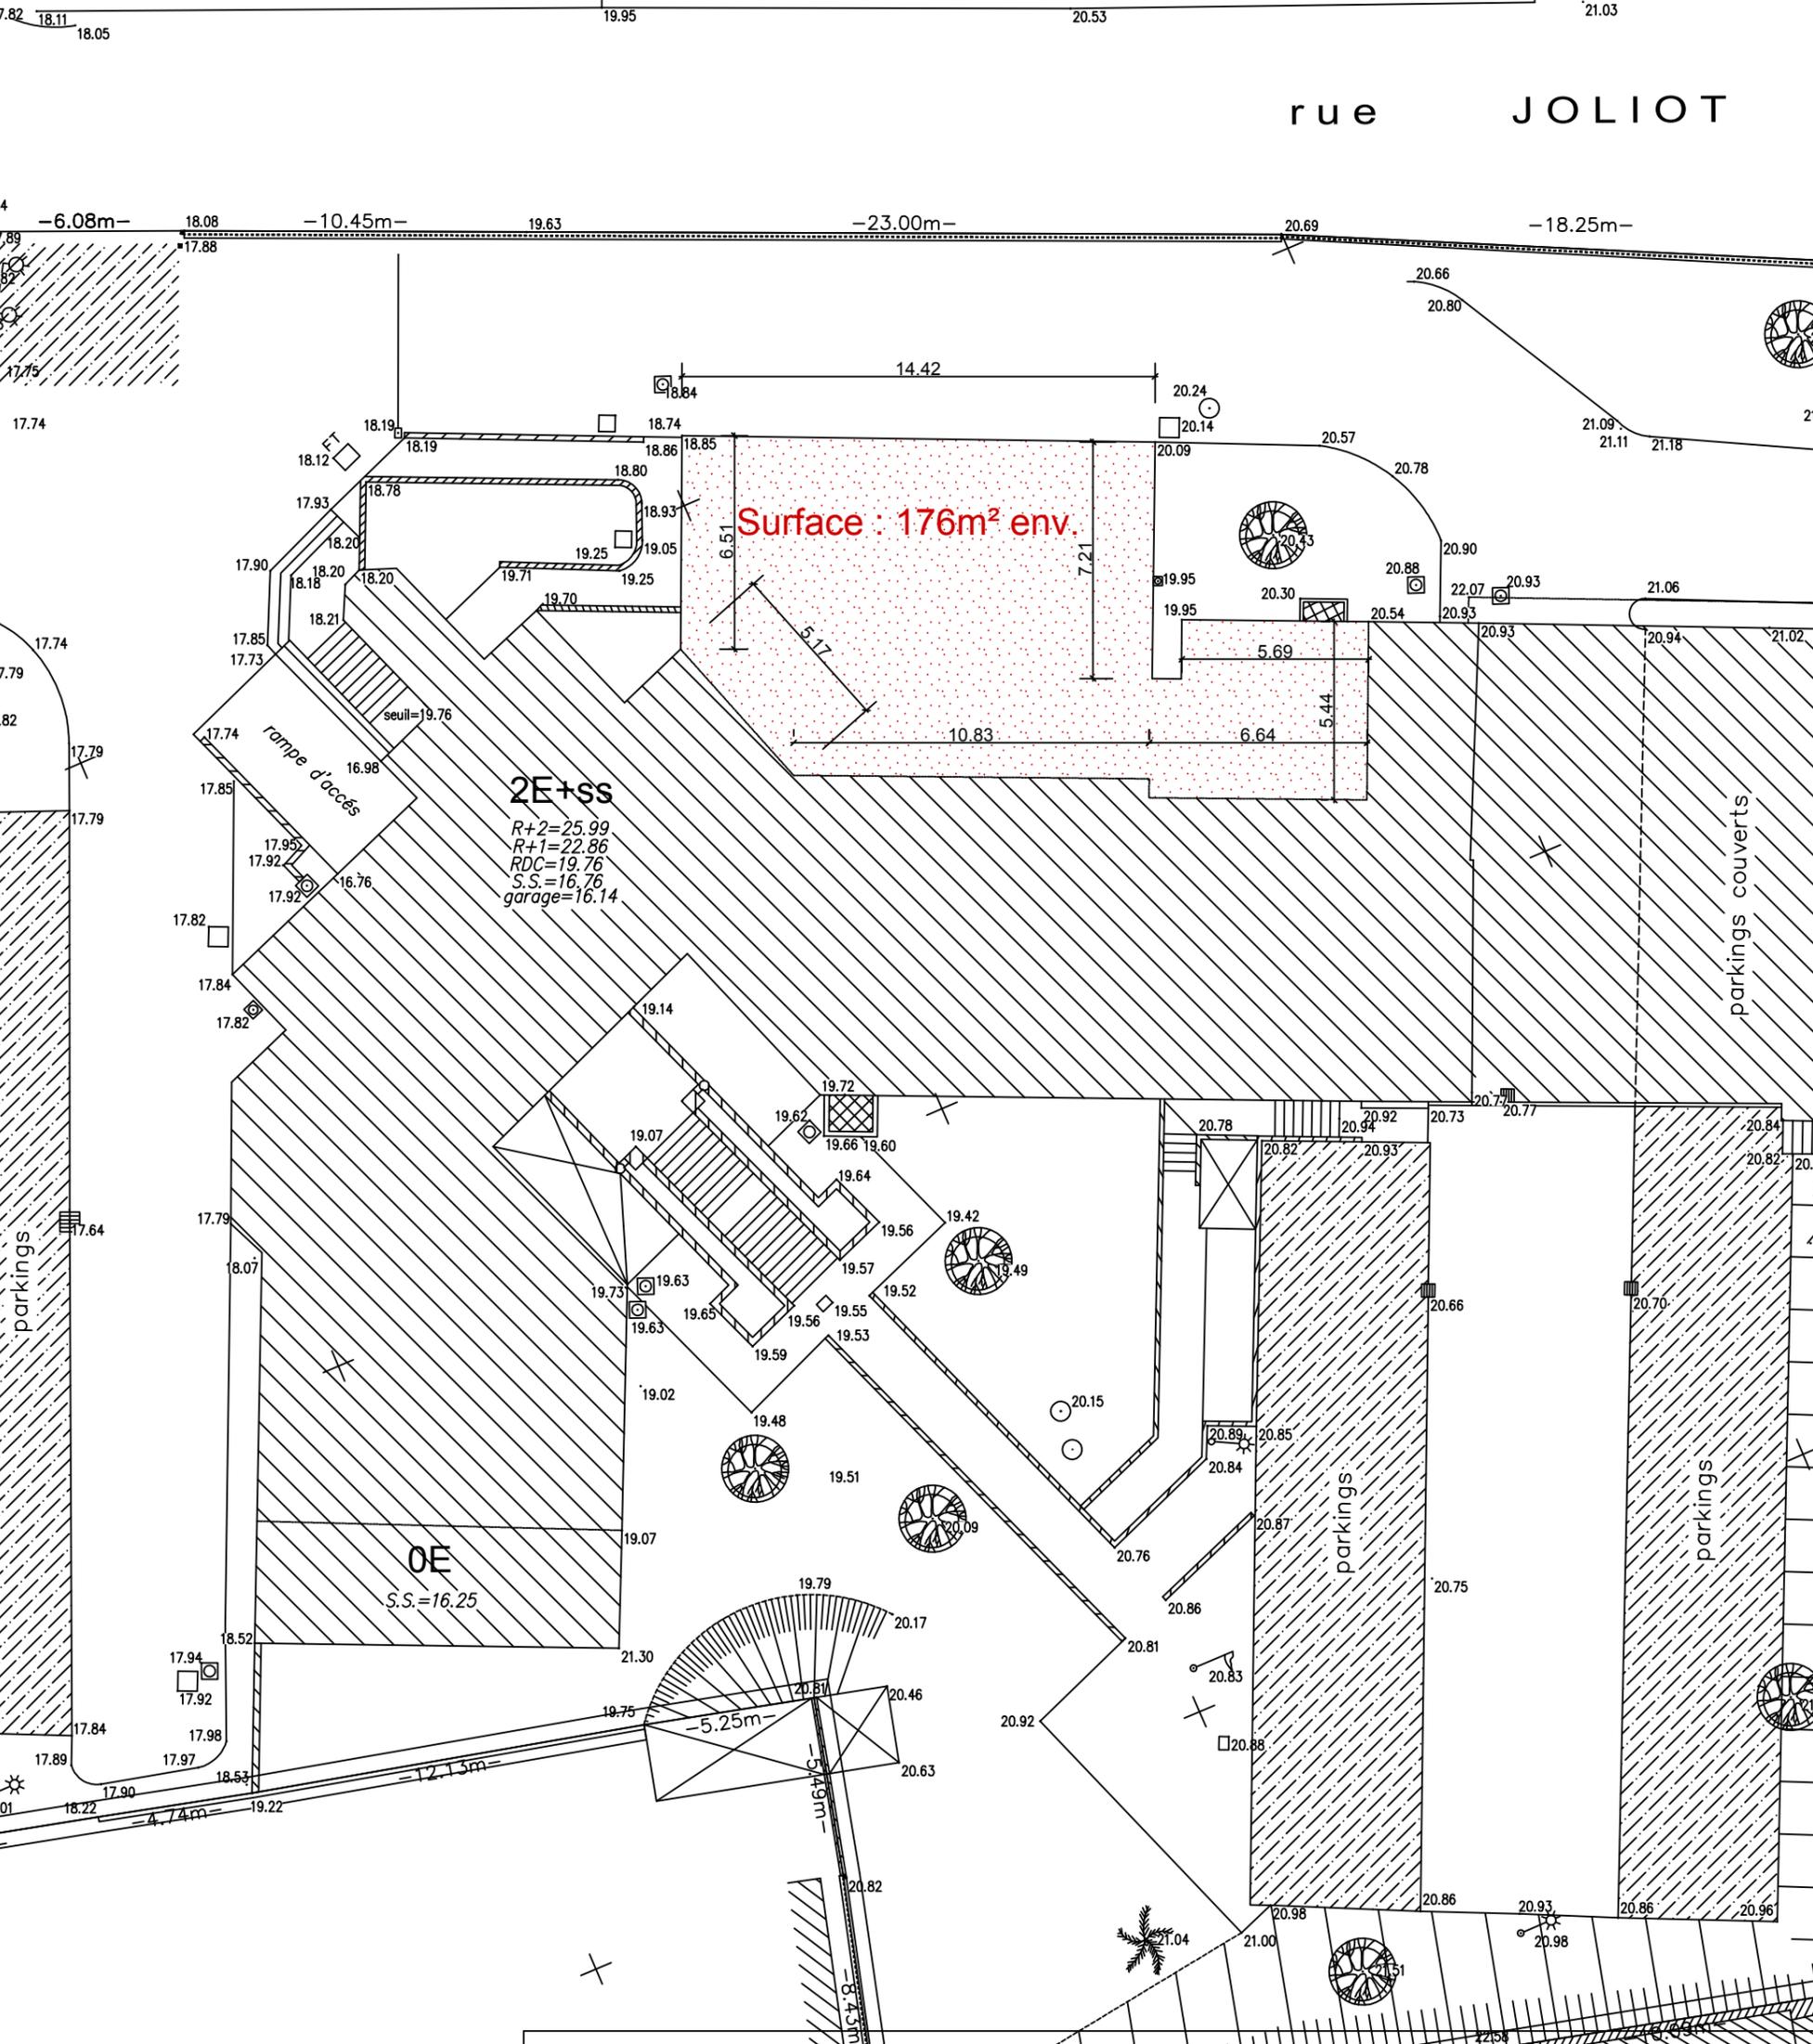

DIFFUSION RESTREINTE

Ce plan est la propriété de SGAMI Sud-Ouest. Ce document ne peut être reproduit, communiqué et utilisé sans autorisation et à la seule destination des personnes qualifiées pour le connaître.

SGAMI SUD OUEST
89, Cours Dupré
de Saint Maur
33041 BORDEAUX

INDICE	DATE	OBJET MODIF	DESS
A	24/08/2011	mise à jour	J.S
B	25/09/2014	mise à la charte	J.S
C	15/07/2015	mise à jour	Y.C
D	08/03/2019	Cartouche - Mise en page	PL
E	07/11/2019	Mà j. SAS PMR	AC

DDPAF

5, Rue Joliot Curie
64704 Hendaye

Existant

Bâtiment principal

4 niveaux

PLAN DE MASSE

Ech: - 1/1

Y=125100

Y=125140

X=266280